


LEGENDA SIMBOLOGIA

- limite dell'isolato circostante
- limite dell'edificio oggetto di rilievo
- elementi non rilevabili ma visibili
- spessore ipotizzato delle contropareti rilevate

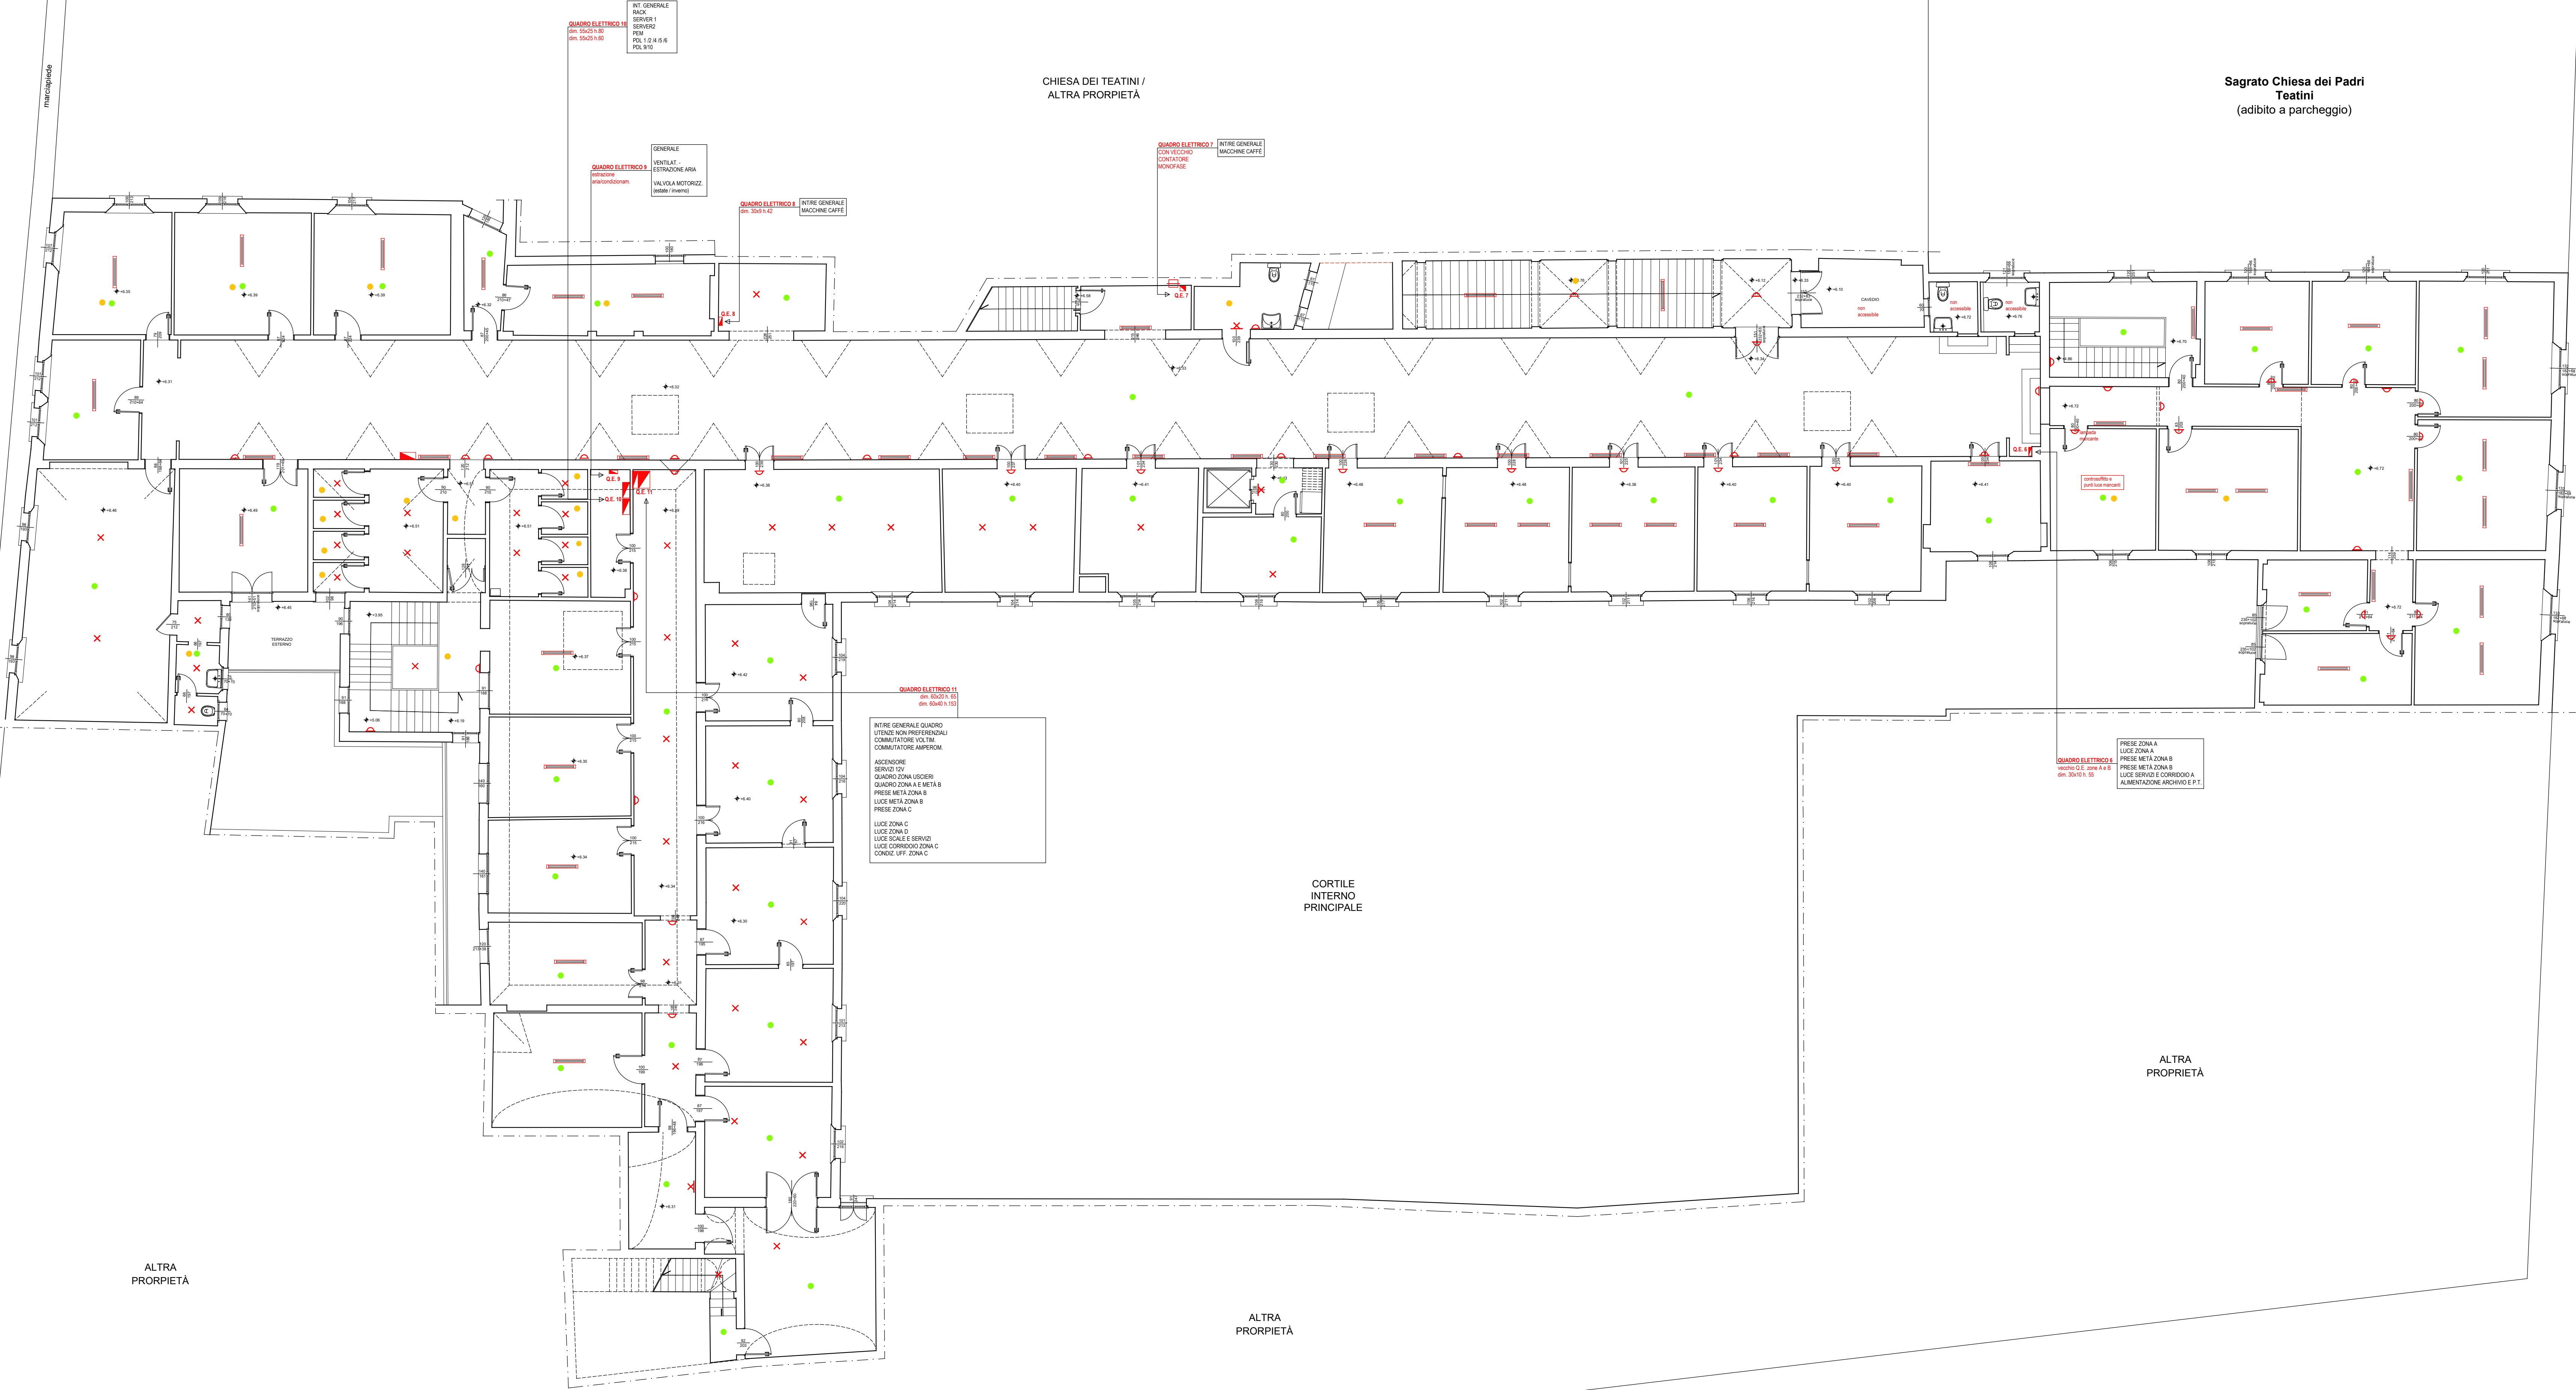

LEGENDA SIMBOLI IMPIANTO ELETTRICO

Simbolo	Descrizione
	CONTATORE EN. ELETTRICA
	QUADRO ELETTRICO
	PUNTO di MESSA A TERRA
	PUNTO LUCE A PARETE
	PUNTO LUCE A SOFFITTO/CONTROSOFFITTO
	LAMPADA di EMERGENZA
	CORPO ILLUMINANTE NEON A PLAFONE/CONTROSOFFITTO
	CORPO ILLUMINANTE NEON A PARETE
	ZONA CON IMPIANTO ELETTRICO SOTTOTRACCIA
	ZONA CON IMPIANTO ELETTRICO IN CANALINA ESTERNA
	ZONE CON IMPIANTO MISTO

N.B. Tutto l'impianto di luci di emergenza è stato realizzato con cavi in canalina esterne.



COMMITTENTE :



AGENZIA DEL DEMANIO  
Direzione Regionale Emilia Romagna

UBICAZIONE :

Ex convento dei Teatini  
Corso della Giovecca 60 - Ferrara

TAVOLA

IE.03

RILIEVO IMPIANTO ELETTRICO  
PIANTA PIANO PRIMO

SCALA:

1:100

DATA:

28/04/17

IL DIRETTORE TECNICO SICURING s.r.l.: Dott. Ing. Carlo La Ferlita



SICURING s.r.l. - via Pietro Toselli n°131 - 50144 Firenze - c.f. e p. I.V.A. 05423200483  
tel.: 059/367177 - fax: 059/3216821 mail: info@sicuring.it  
capitale sociale interamente versato 10.000,00 €