


COMUNE DI LETTOMANOPPELLO
PROVINCIA DI PESCARA

OGGETTO: PLANIMETRIA CASERMA FORESTALE SCALA 1:100


DATA: OTTOBRE 2003

SCALA: 1:100


TAVOLA UNICA

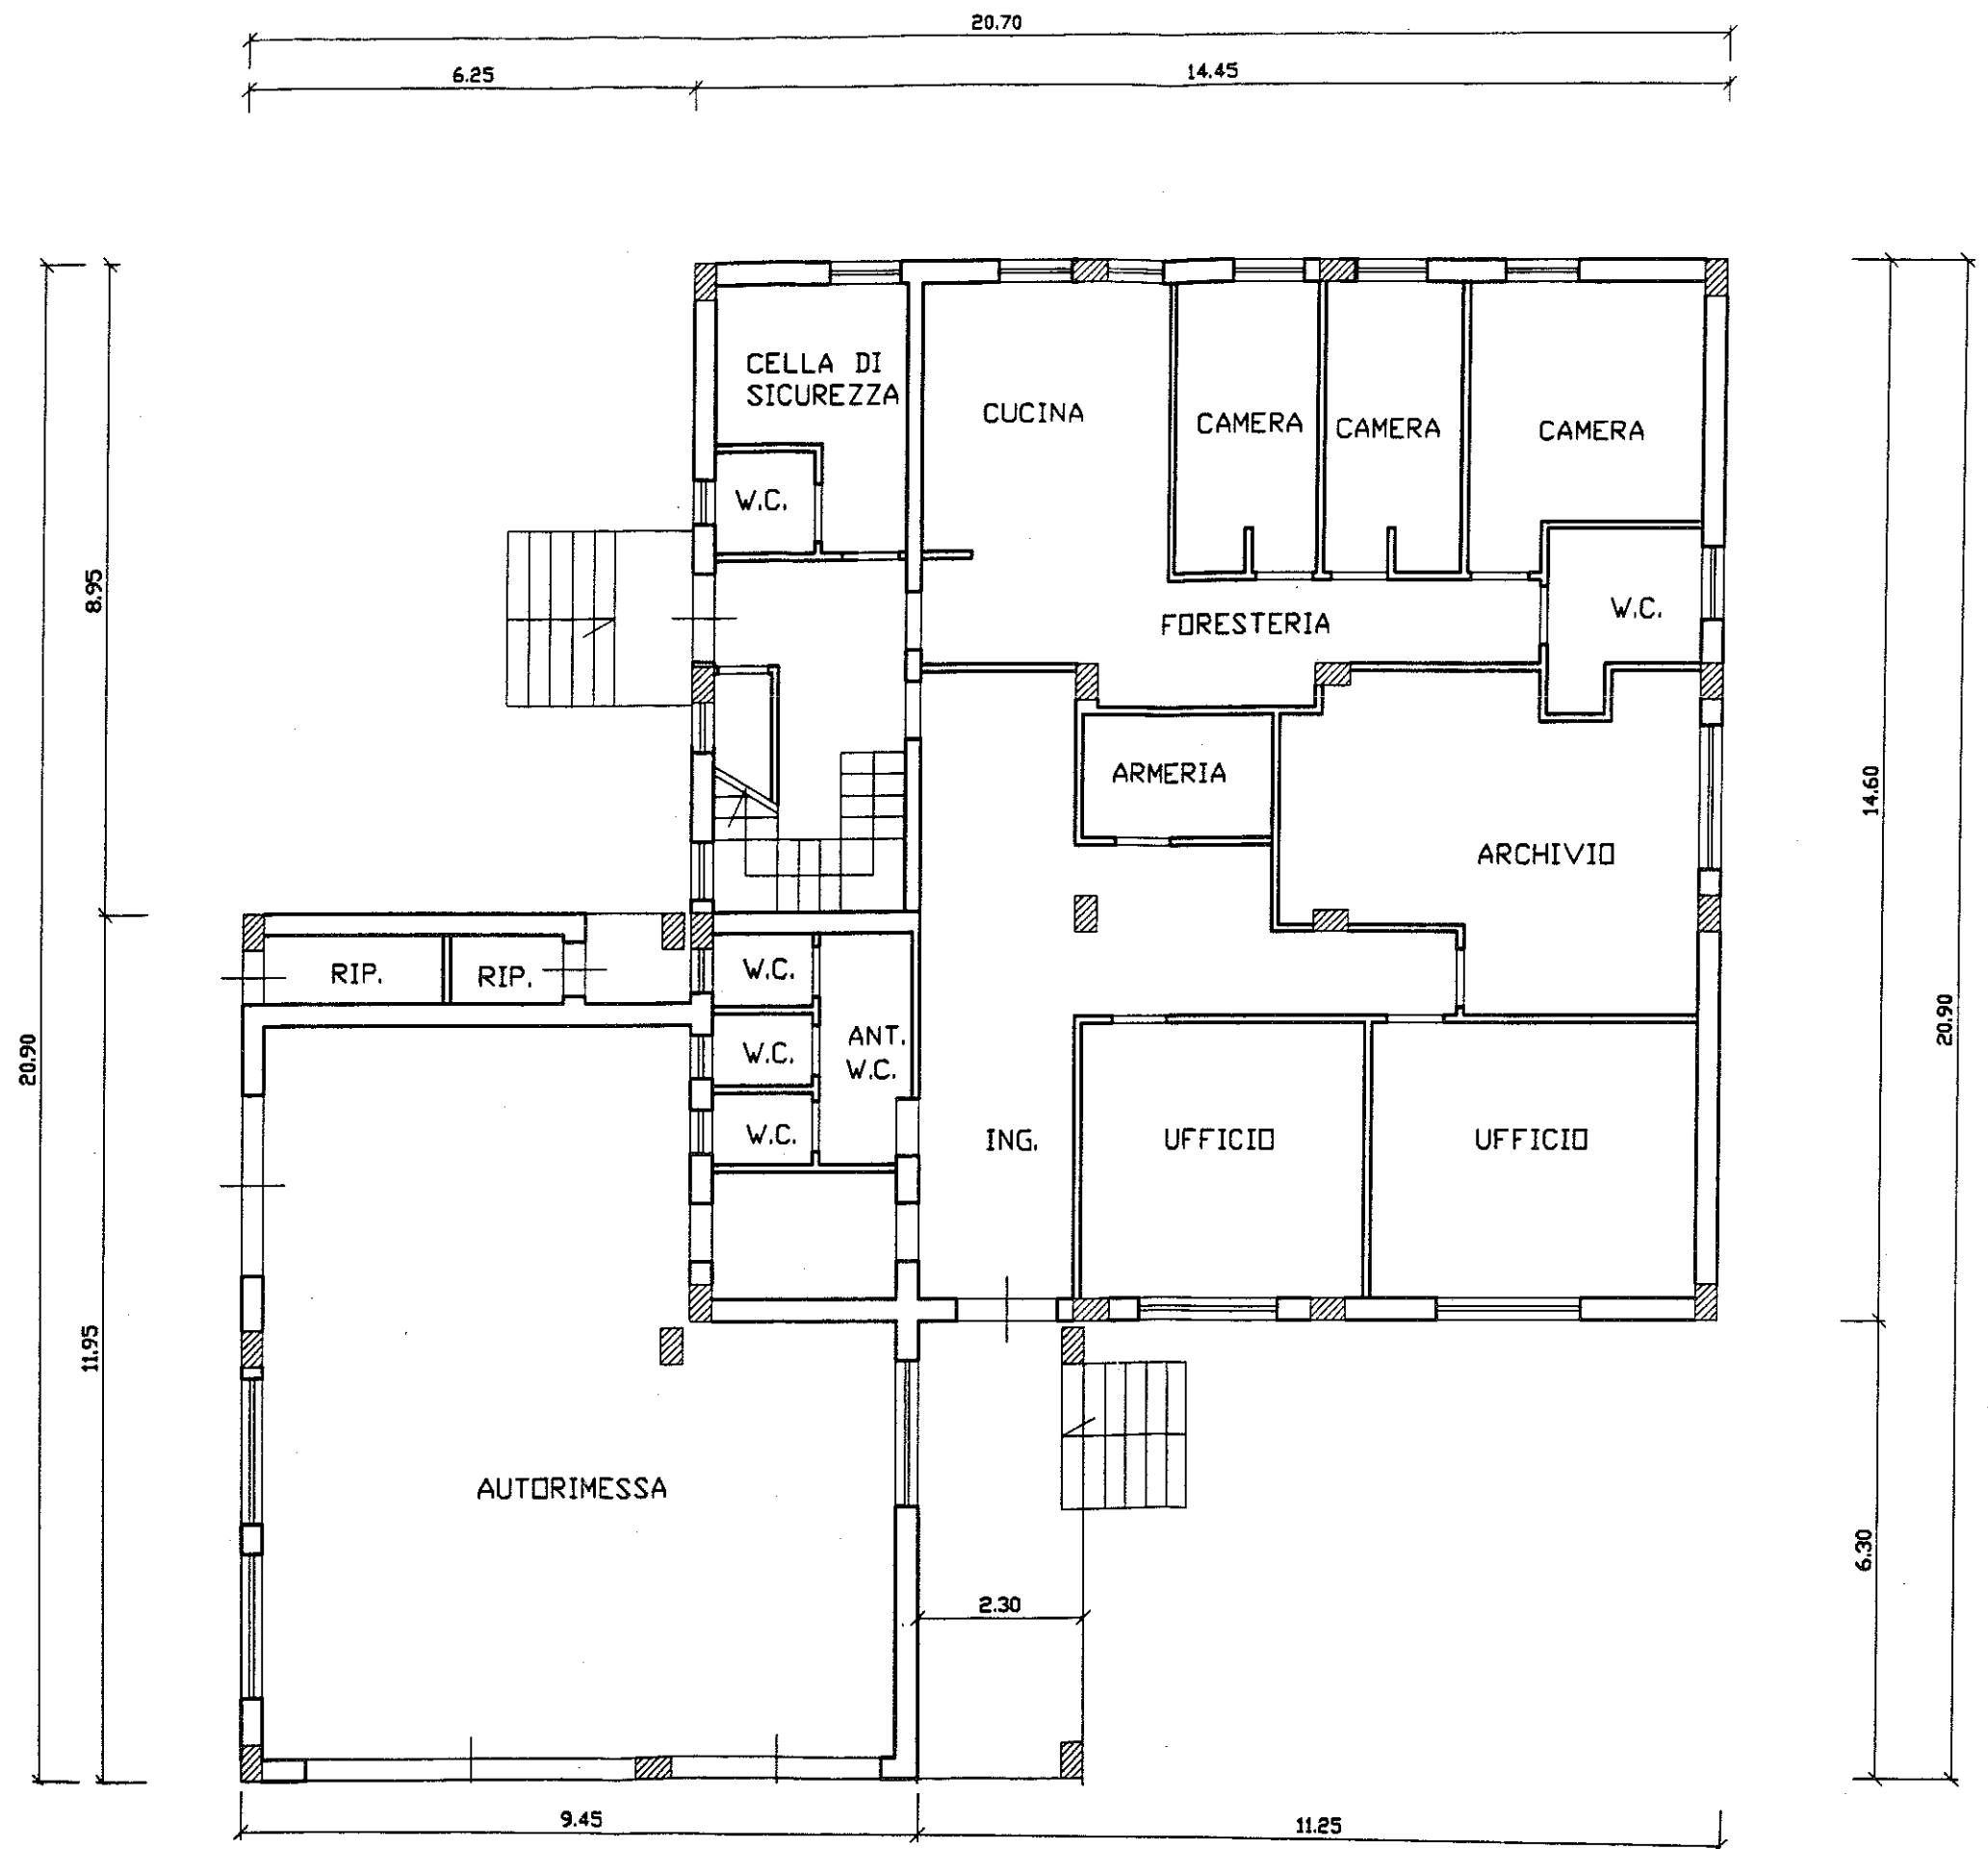

PIANTA PIANO TERRA

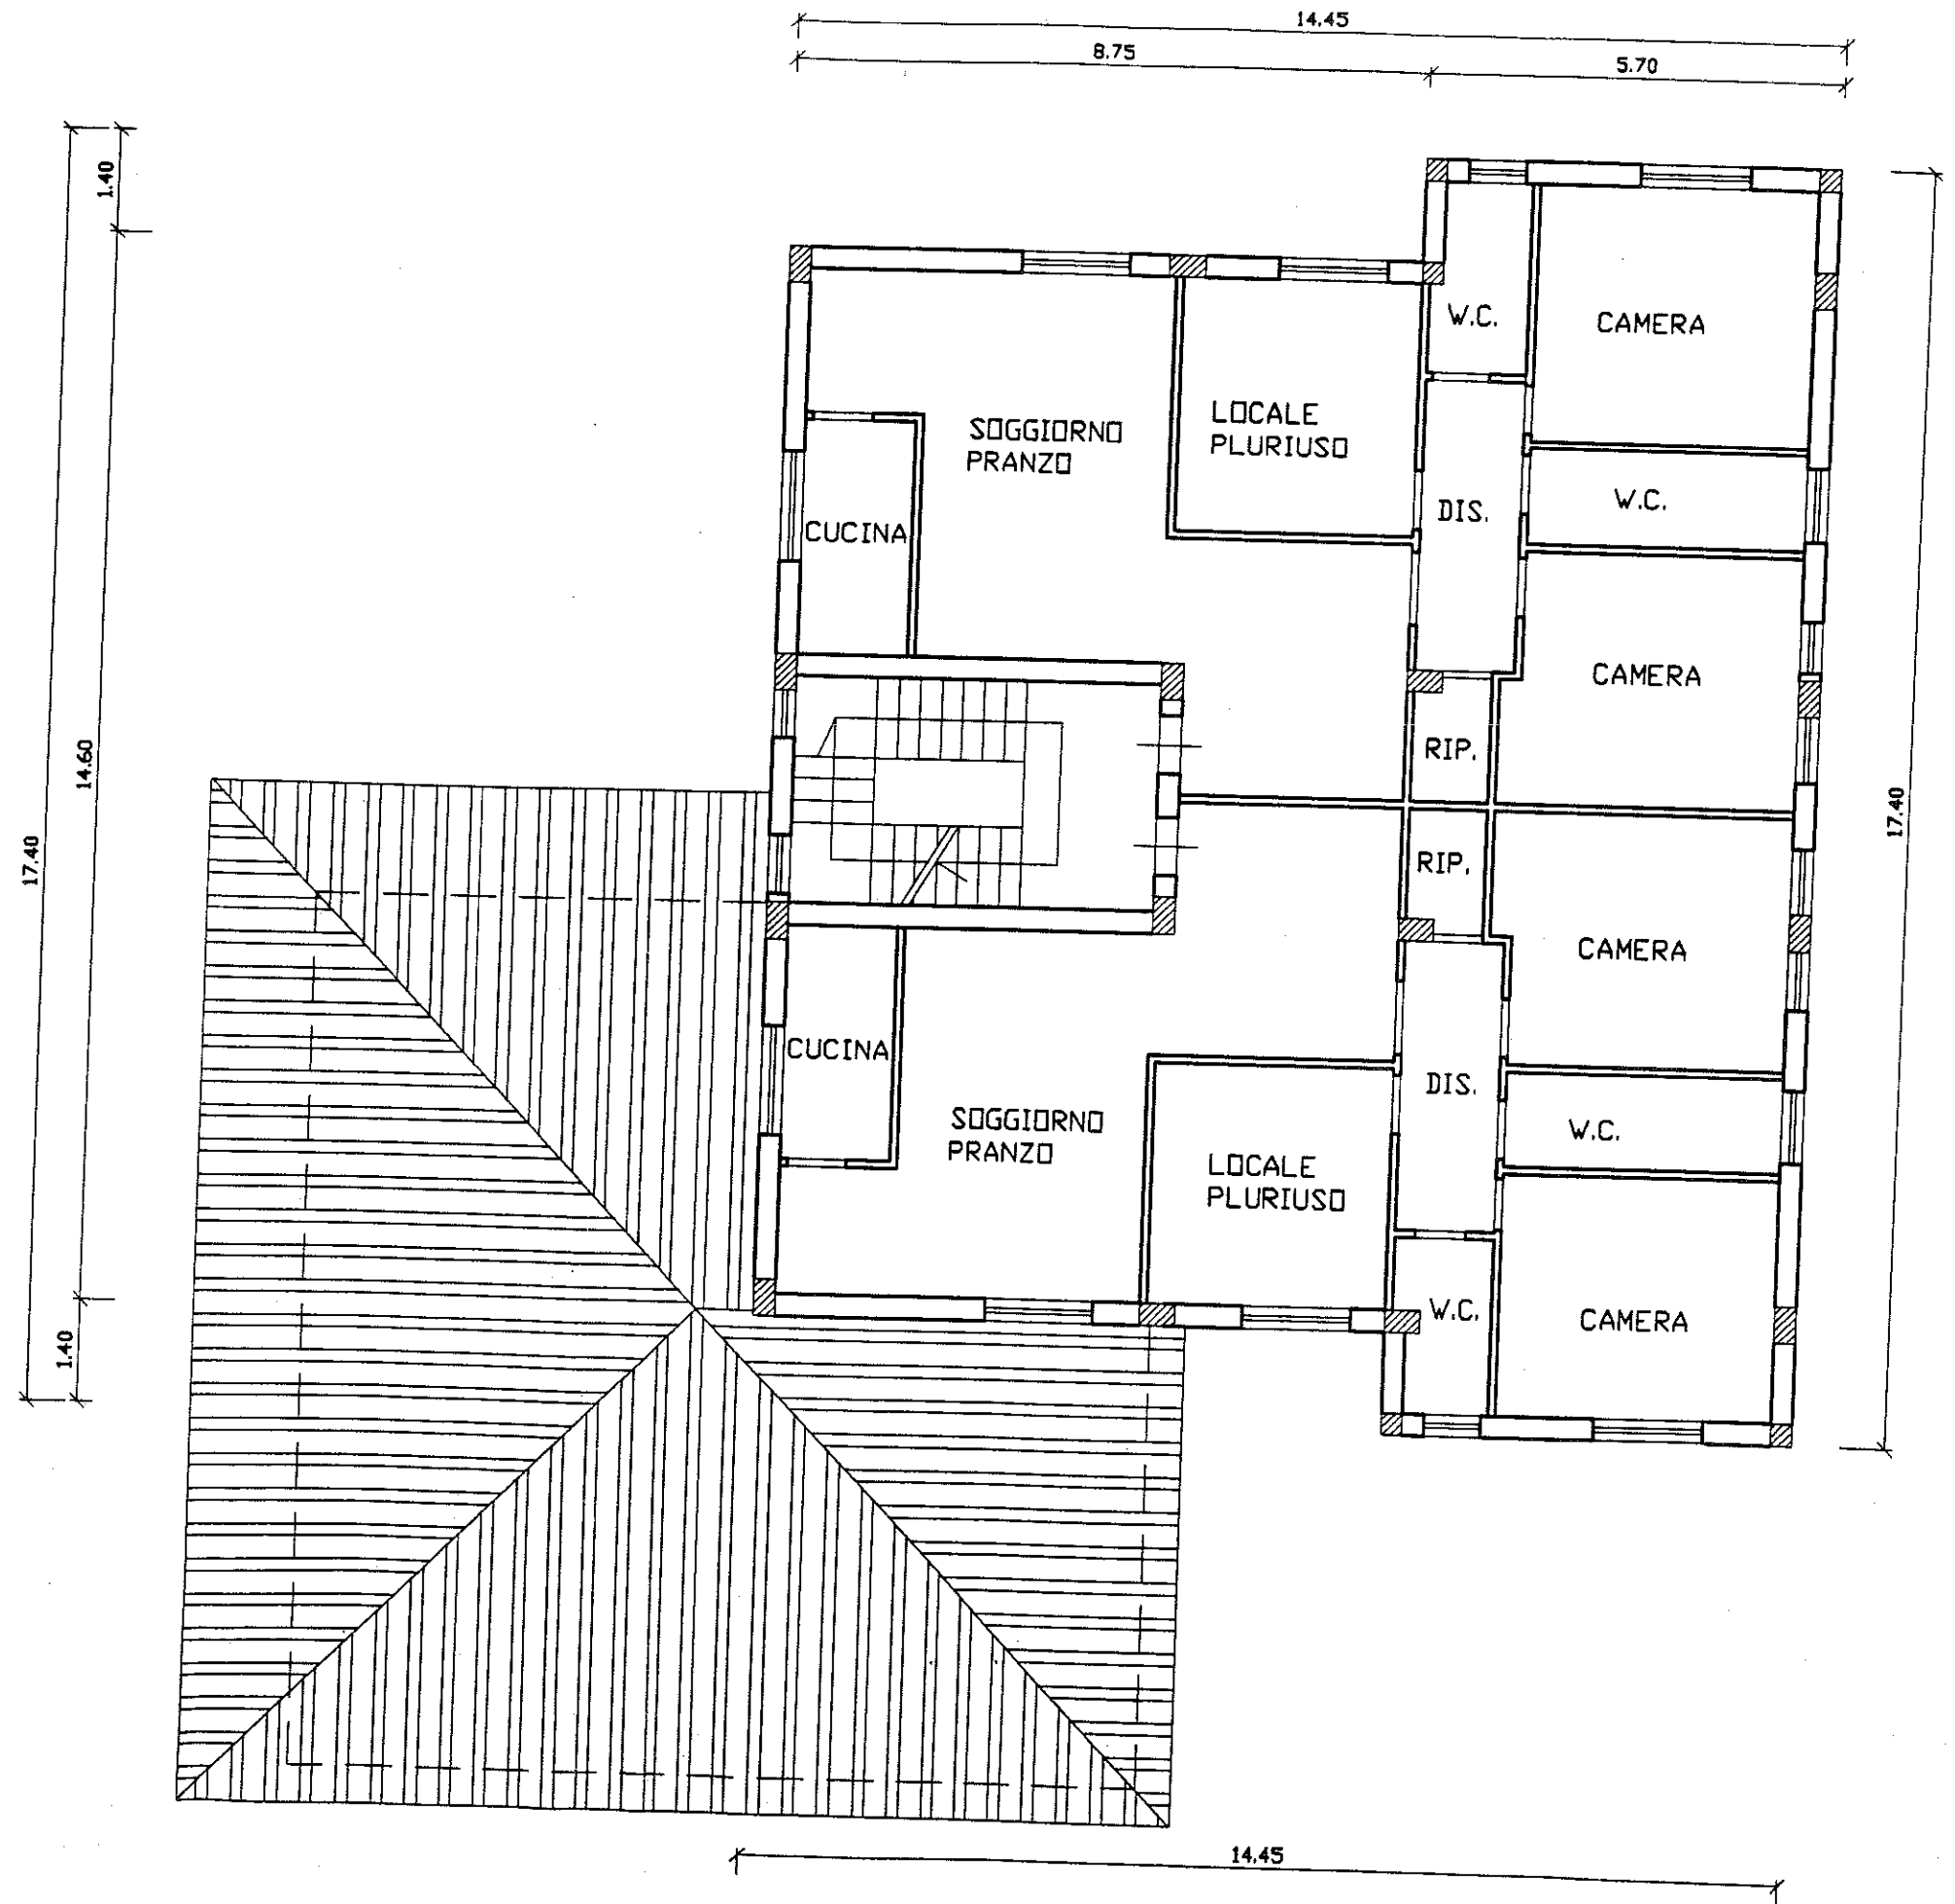

PIANTA PIANO PRIMO

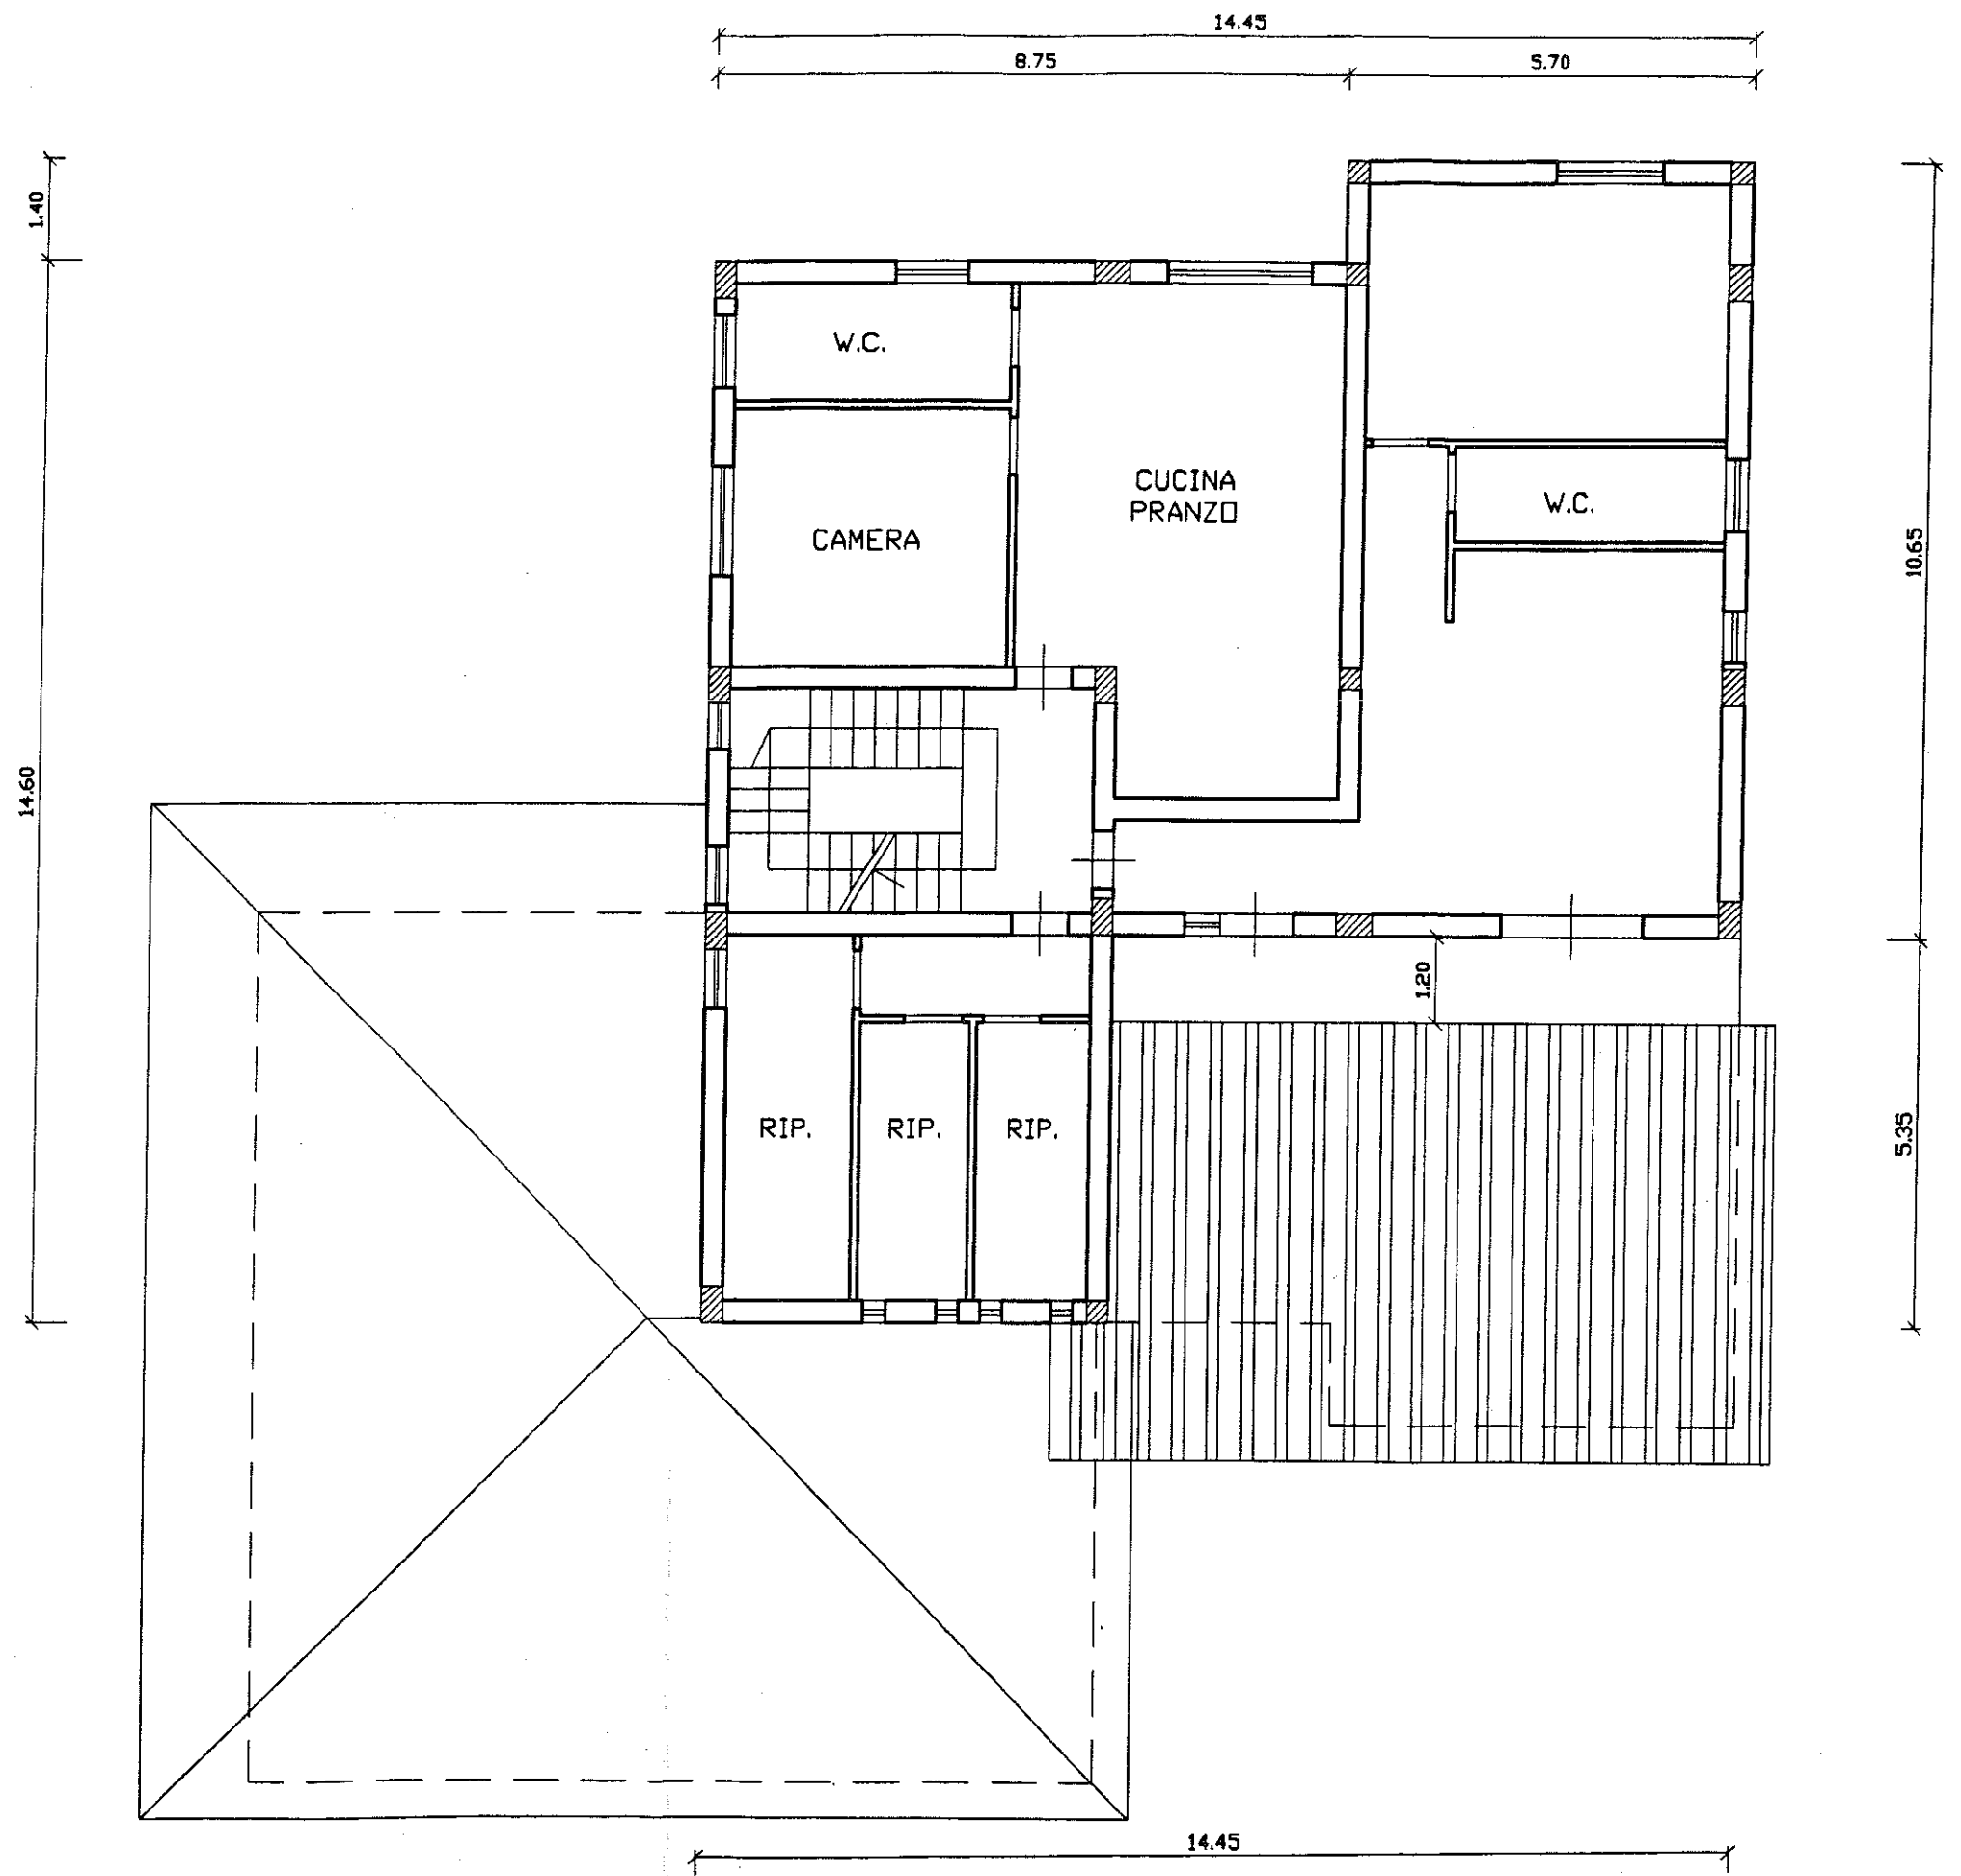

PIANTA PIANO SECONDO (SOTTOTETTO)