



PIANTA PIANO TERRA

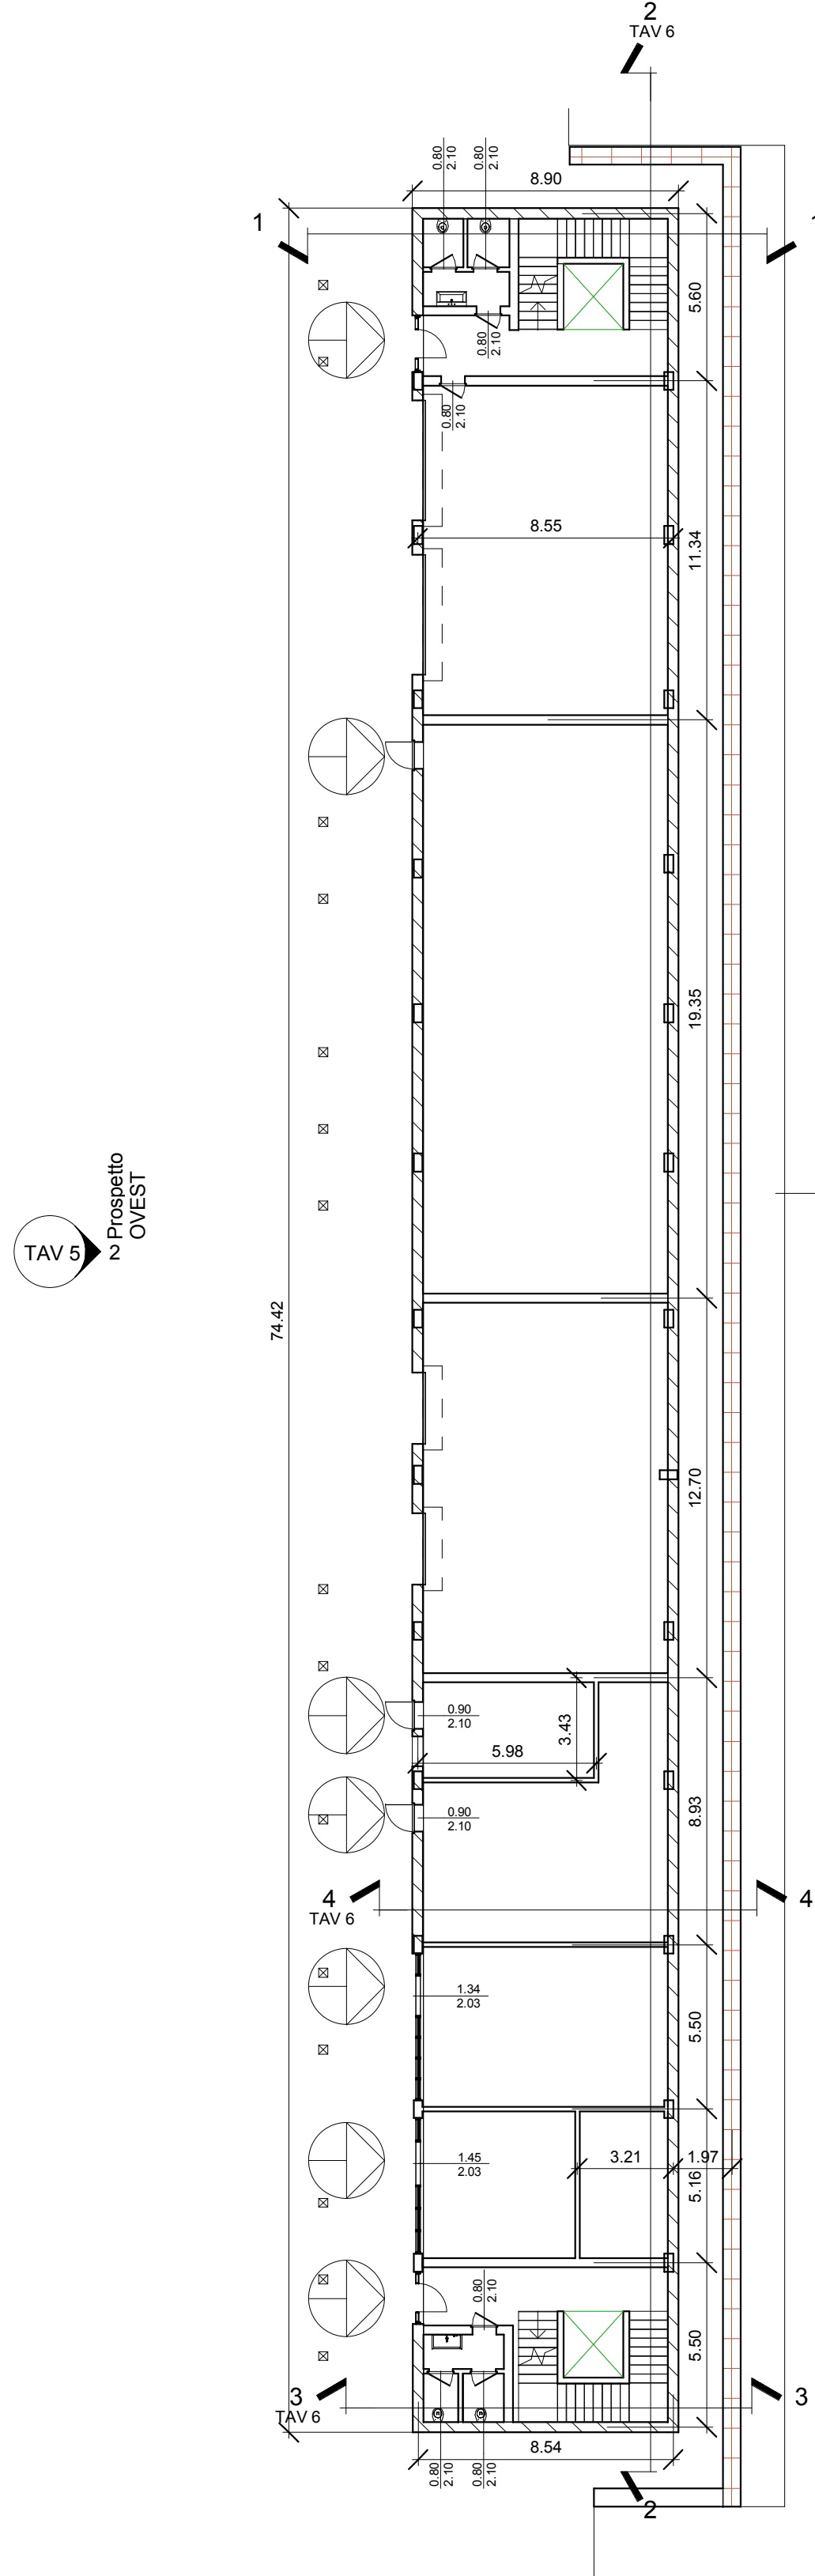


Scala 1:200

PIANTA PIANO PRIMO

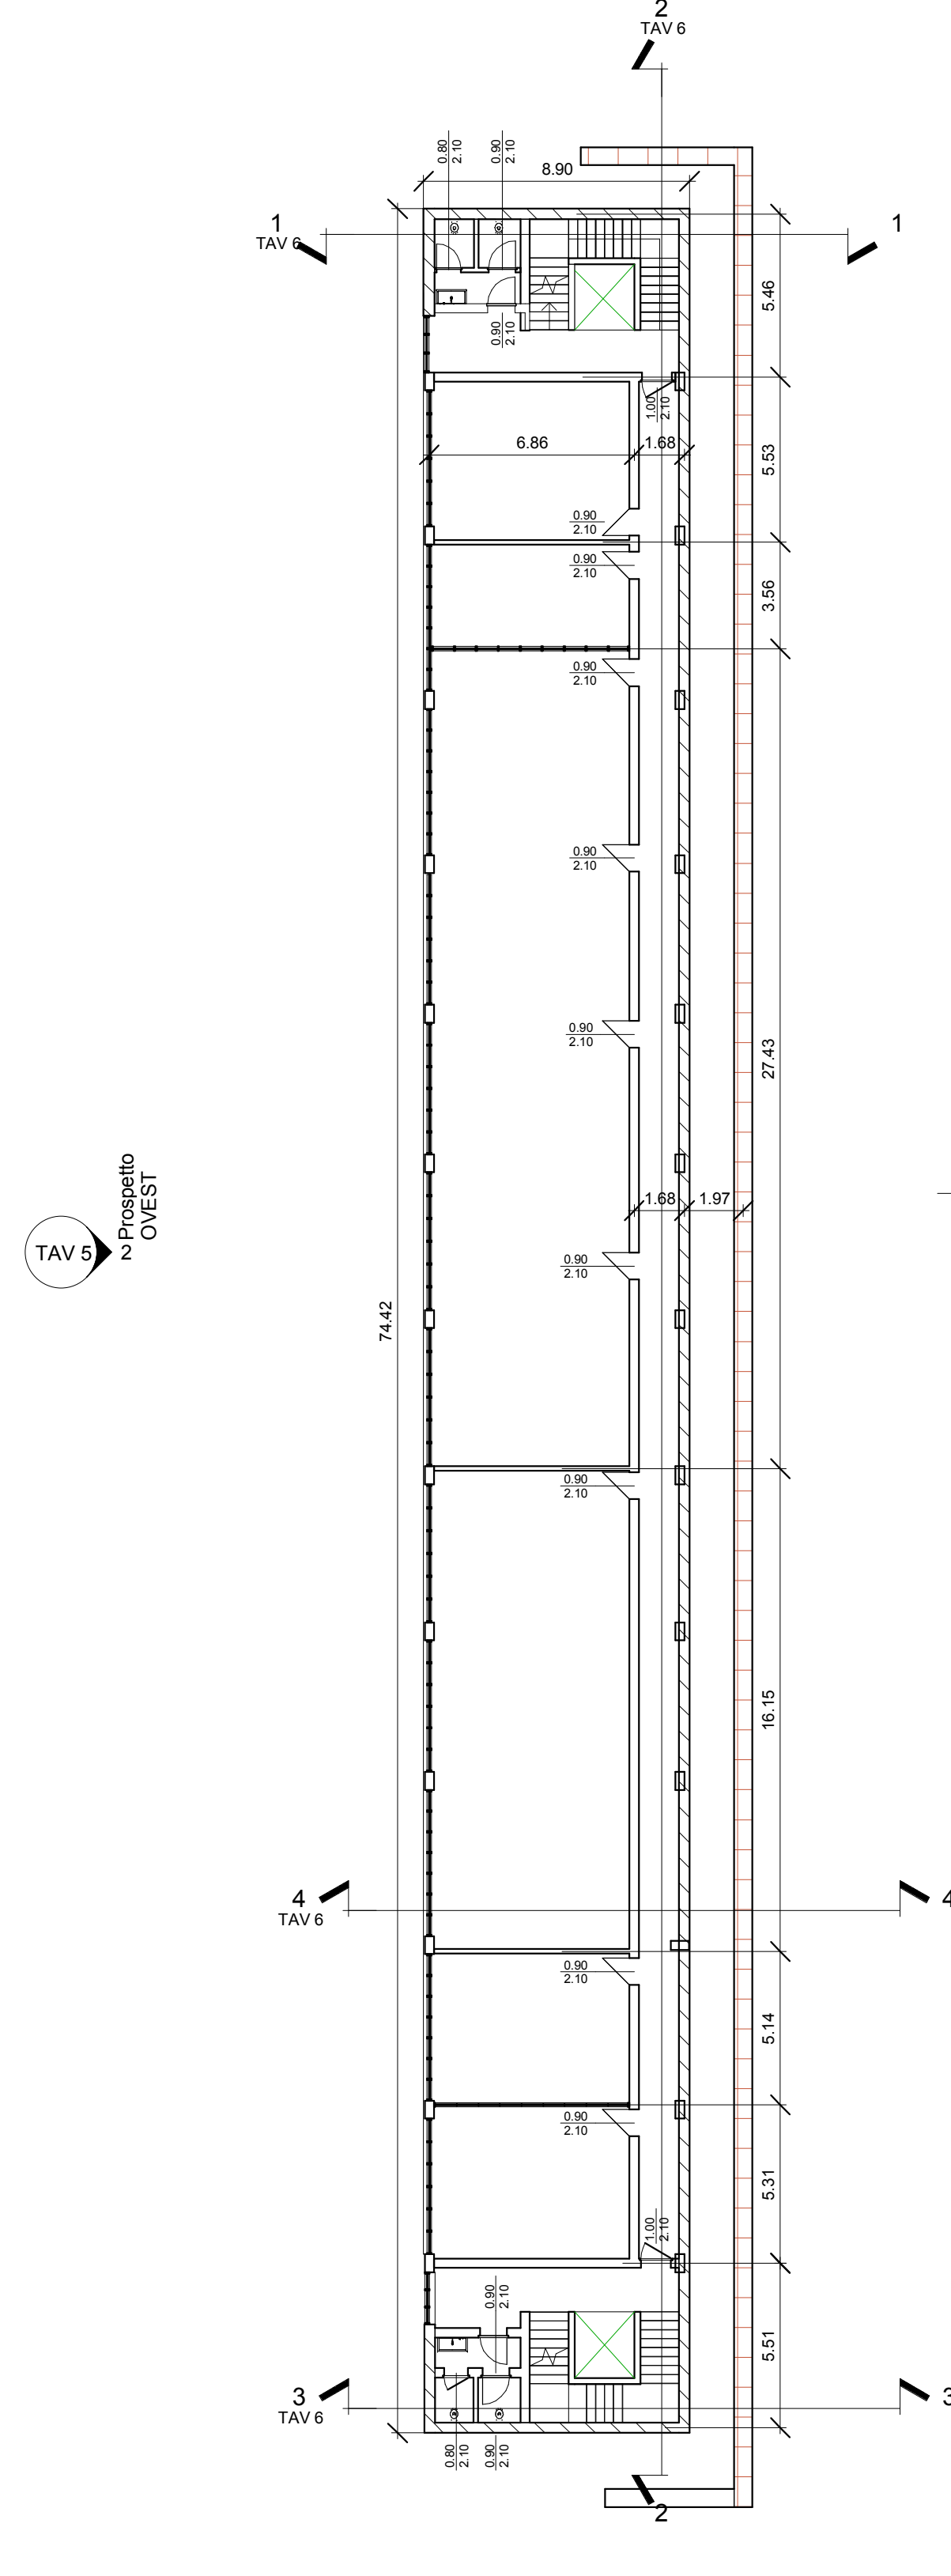

Scala 1:200

PIANTA PIANO SECONDO

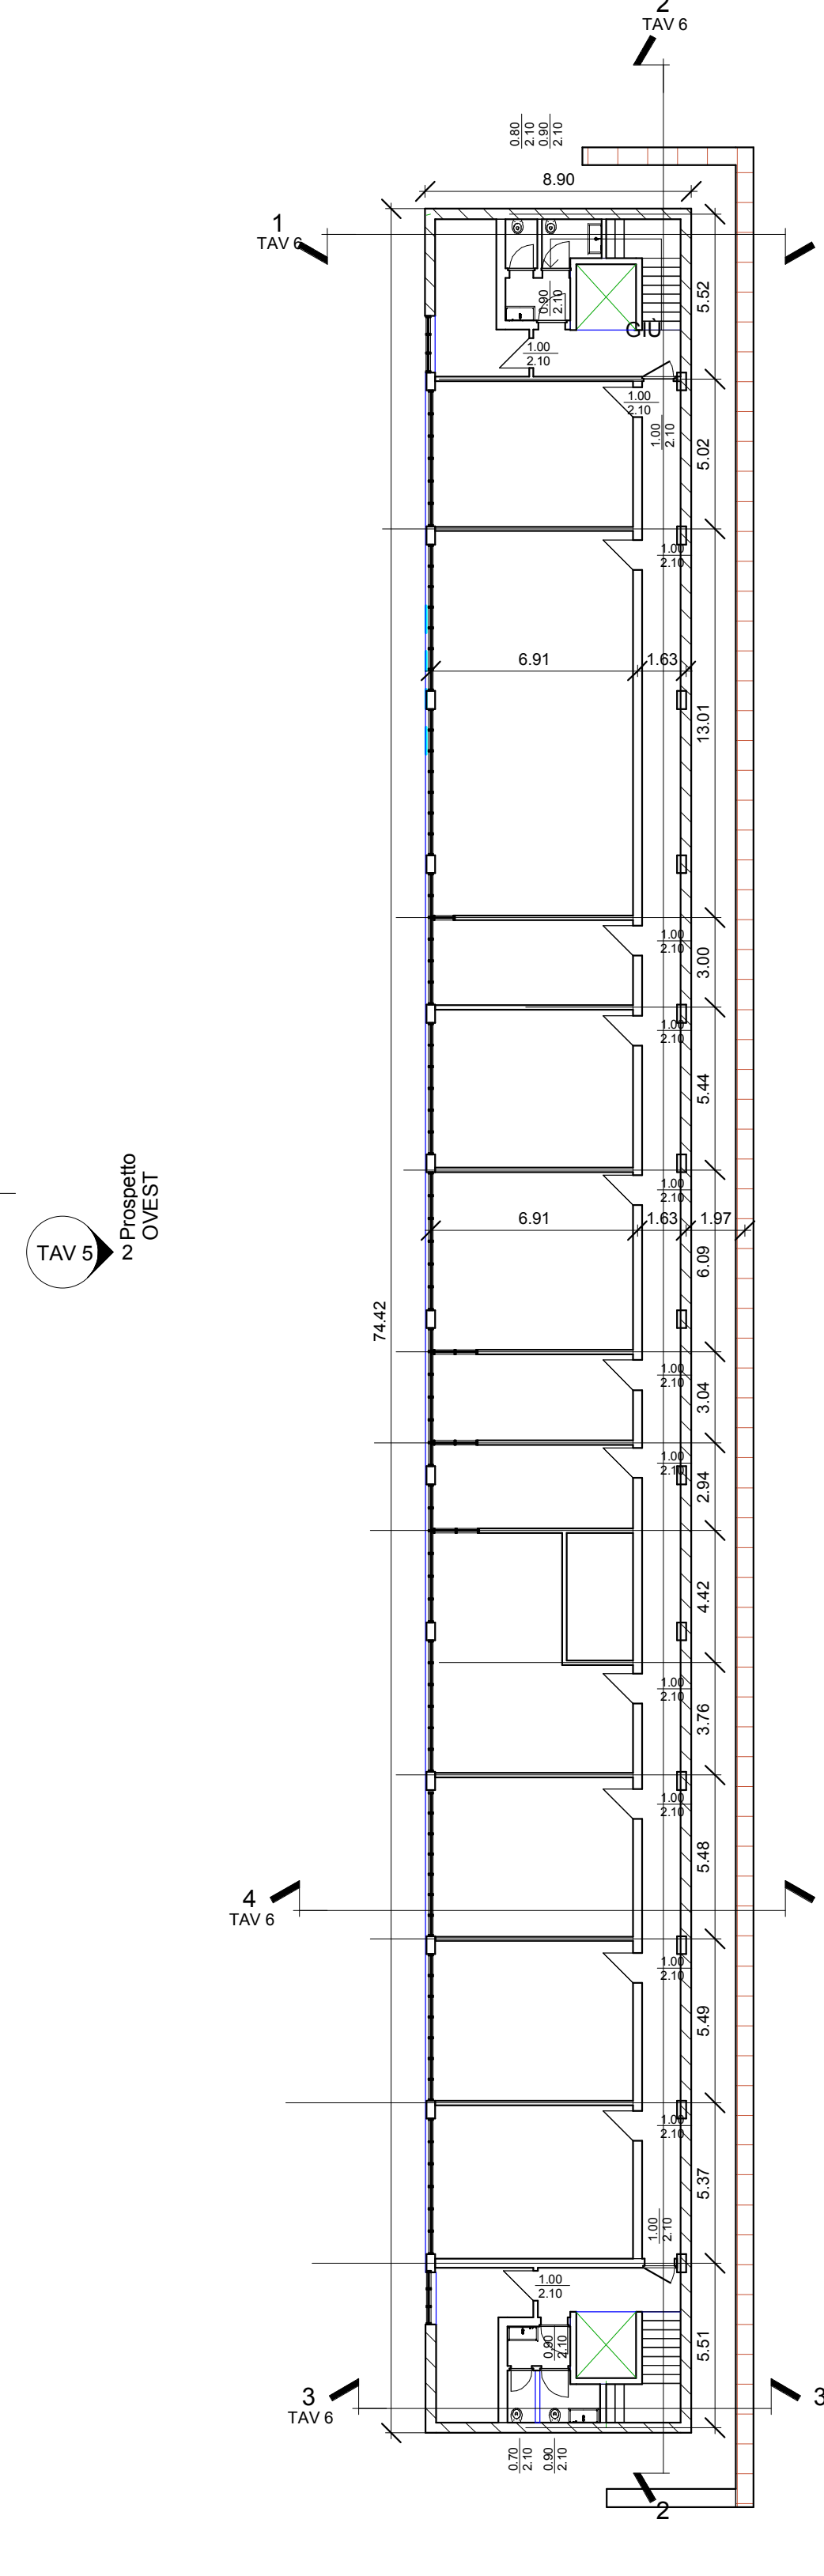

Scala 1:200

NB:Le ipotesi progettuali illustrate nella presente tavola potranno subire modifiche, anche rilevanti, a seguito degli approfondimenti da effettuarsi nelle successive fasi progettuali. Le soluzioni dovranno inoltre essere approvate dai rappresentanti della Pubblica amministrazione destinataria del complesso



AGENZIA DEL DEMANIO
DIREZIONE REGIONALE CALABRIA
SERVIZI TECNICI

COMPLETAMENTO ED AMPLIAMENTO
POLIFUNZIONALE "MANGANELLI" PER XII°
REPARTO MOBILE POLIZIA DI STATO
LOCALITA' SANTA CATERINA REGGIO CALABRIA
SCHEDA RCB1171/PARTE

PROGETTO DI FATTIBILITA' TECNICO ECONOMICA

STATO DI PROGETTO
PIANTE NUOVO EDIFICIO

I TECNICI ISTRUTTORI

ING. ANTONIO VETERE

ING. SALVATORE GIGLIO

IL RESPONSABILE DEI SERVIZI TECNICI

ING. SALVATORE CONCETTINO

CODICE ELABORATO
TAV 3

SCALA
1 : 200

PROTOCOLLO E DATA
2017/ 991 /R/CAL/STE del 20/02/2017