




PIANTA COPERTURA

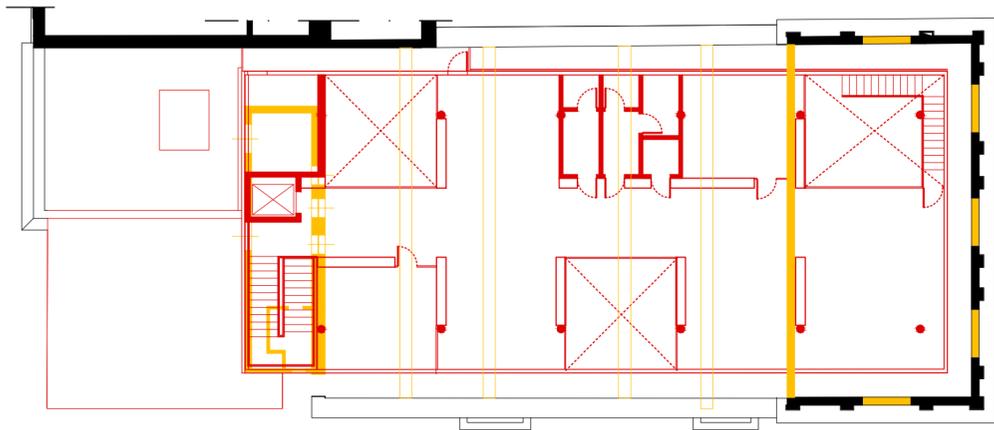

PIANTA SECONDO PIANO

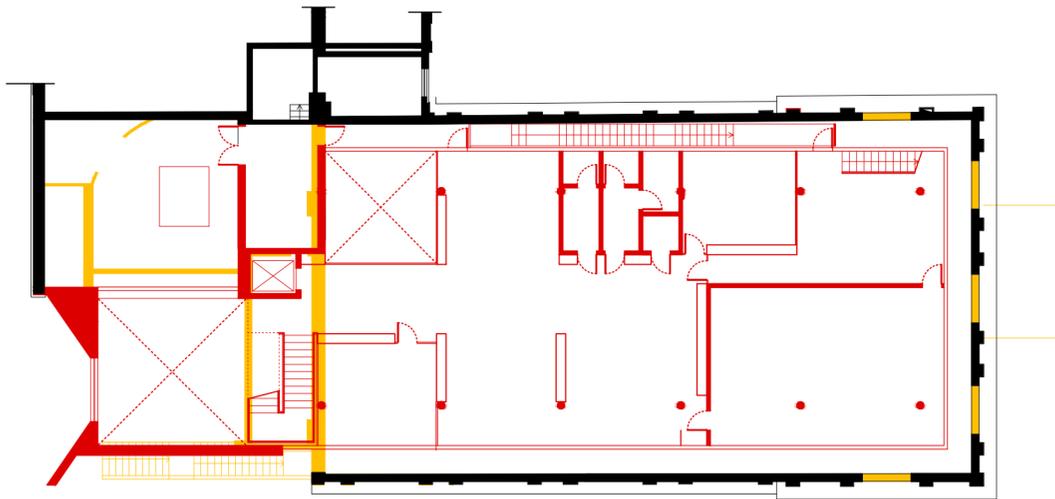

PIANTA PRIMO PIANO

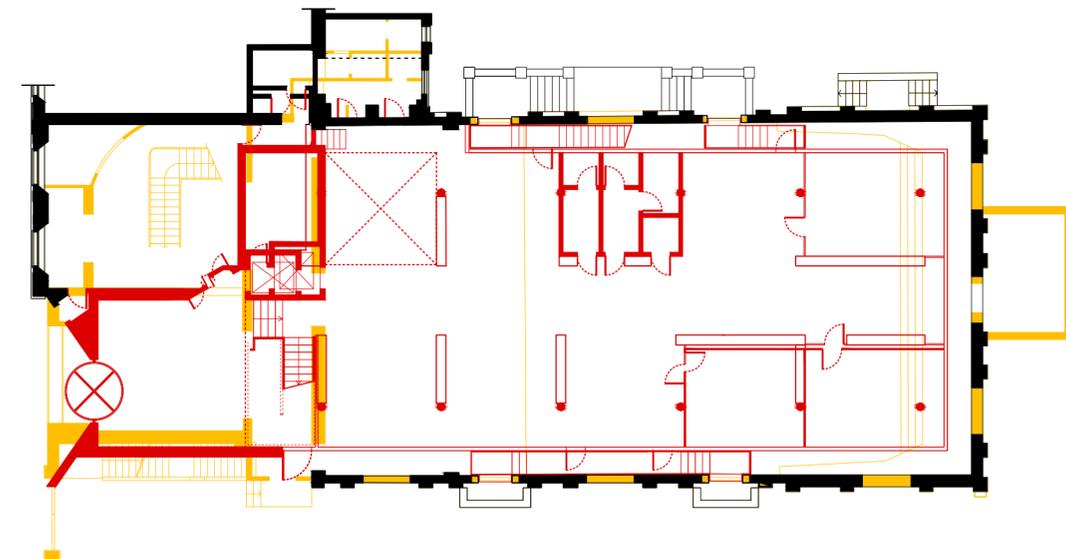

PIANTA PIANO TERRA

- DEMOLIZIONI
- COSTRUZIONI
- MURATURA ESISTENTE

PAN ASSOCIATI progettisti ARCH. GAETANO SELLERI
 collaboratori ARCH. DAVIDE BOSSI

PAN ASSOCIATI S.R.L. - CCIAA Milano 1642624 - cap. soc. 10.000 € i.v. - reg. imp. trib. Milano/c.f./p.IVA 13352030152 Milano
 (sede certificata iso 9001:2008) - via don C. Porro 6 20128 - tel. 0227001649 022578982 - fax 022579836
 P.E. studio@panassociati.it - www.panassociati.it - pec: studio.panassociati@pec.it



AGENZIA DEL DEMANIO, DIREZIONE REGIONALE EMILIA ROMAGNA
 Piazza Malpighi, 19, 40123 Bologna

RECUPERO "EX CINEMA EMBASSY" SITO IN BOLOGNA DA DESTINARSI A NUOVA SEDE DELLA DIREZIONE REGIONALE, via Azzo Gardino 61

PROGETTO DI FATTIBILITA' TECNICA ECONOMICA
 CONFRONTO STATO DI FATTO / STATO DI PROGETTO

NOME FILE: ade014te-P10-confronto srf sdp-1705
 SCALA: 1:200
 TAV. **P 10**

REDDATTO	GS/DB	VERIFICATO	BS	APPROVATO	GS
AGG.:	DATA:	DESCRIZIONE:	AGG.:	DATA:	DESCRIZIONE:
00	17-05-17	EMISSIONE			
01	01-08-17	REV.			