




PIANTA PIANO COPERTURA

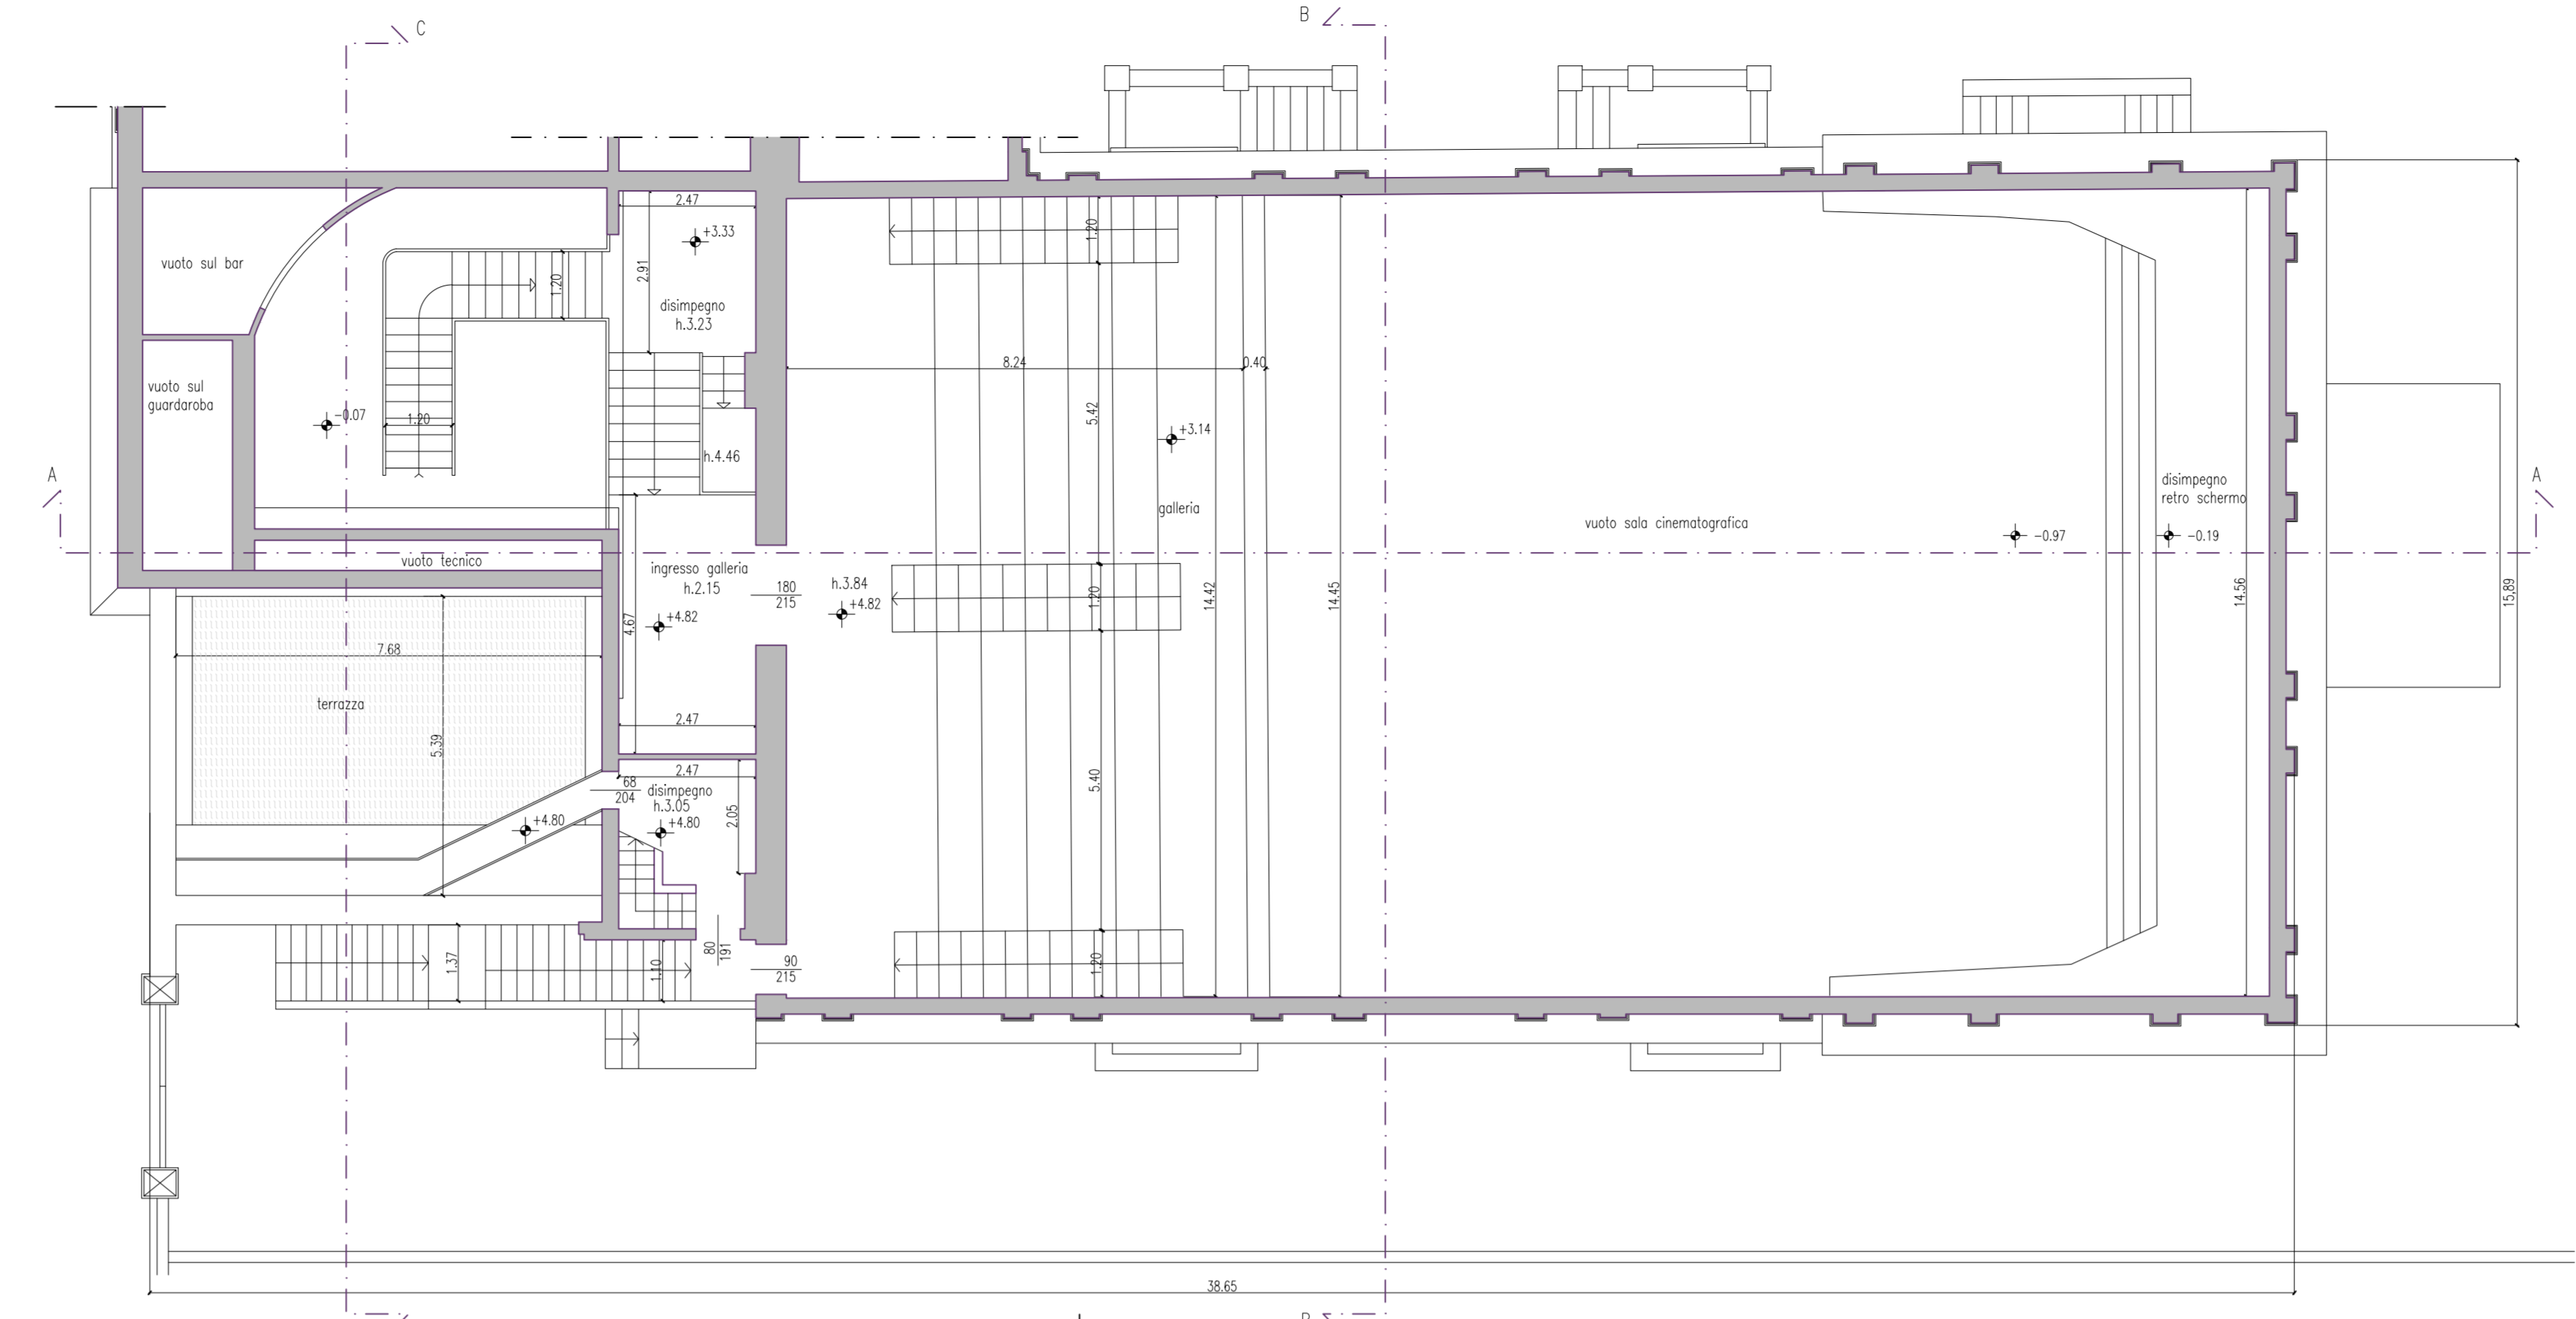


PIANTA PIANO PRIMO

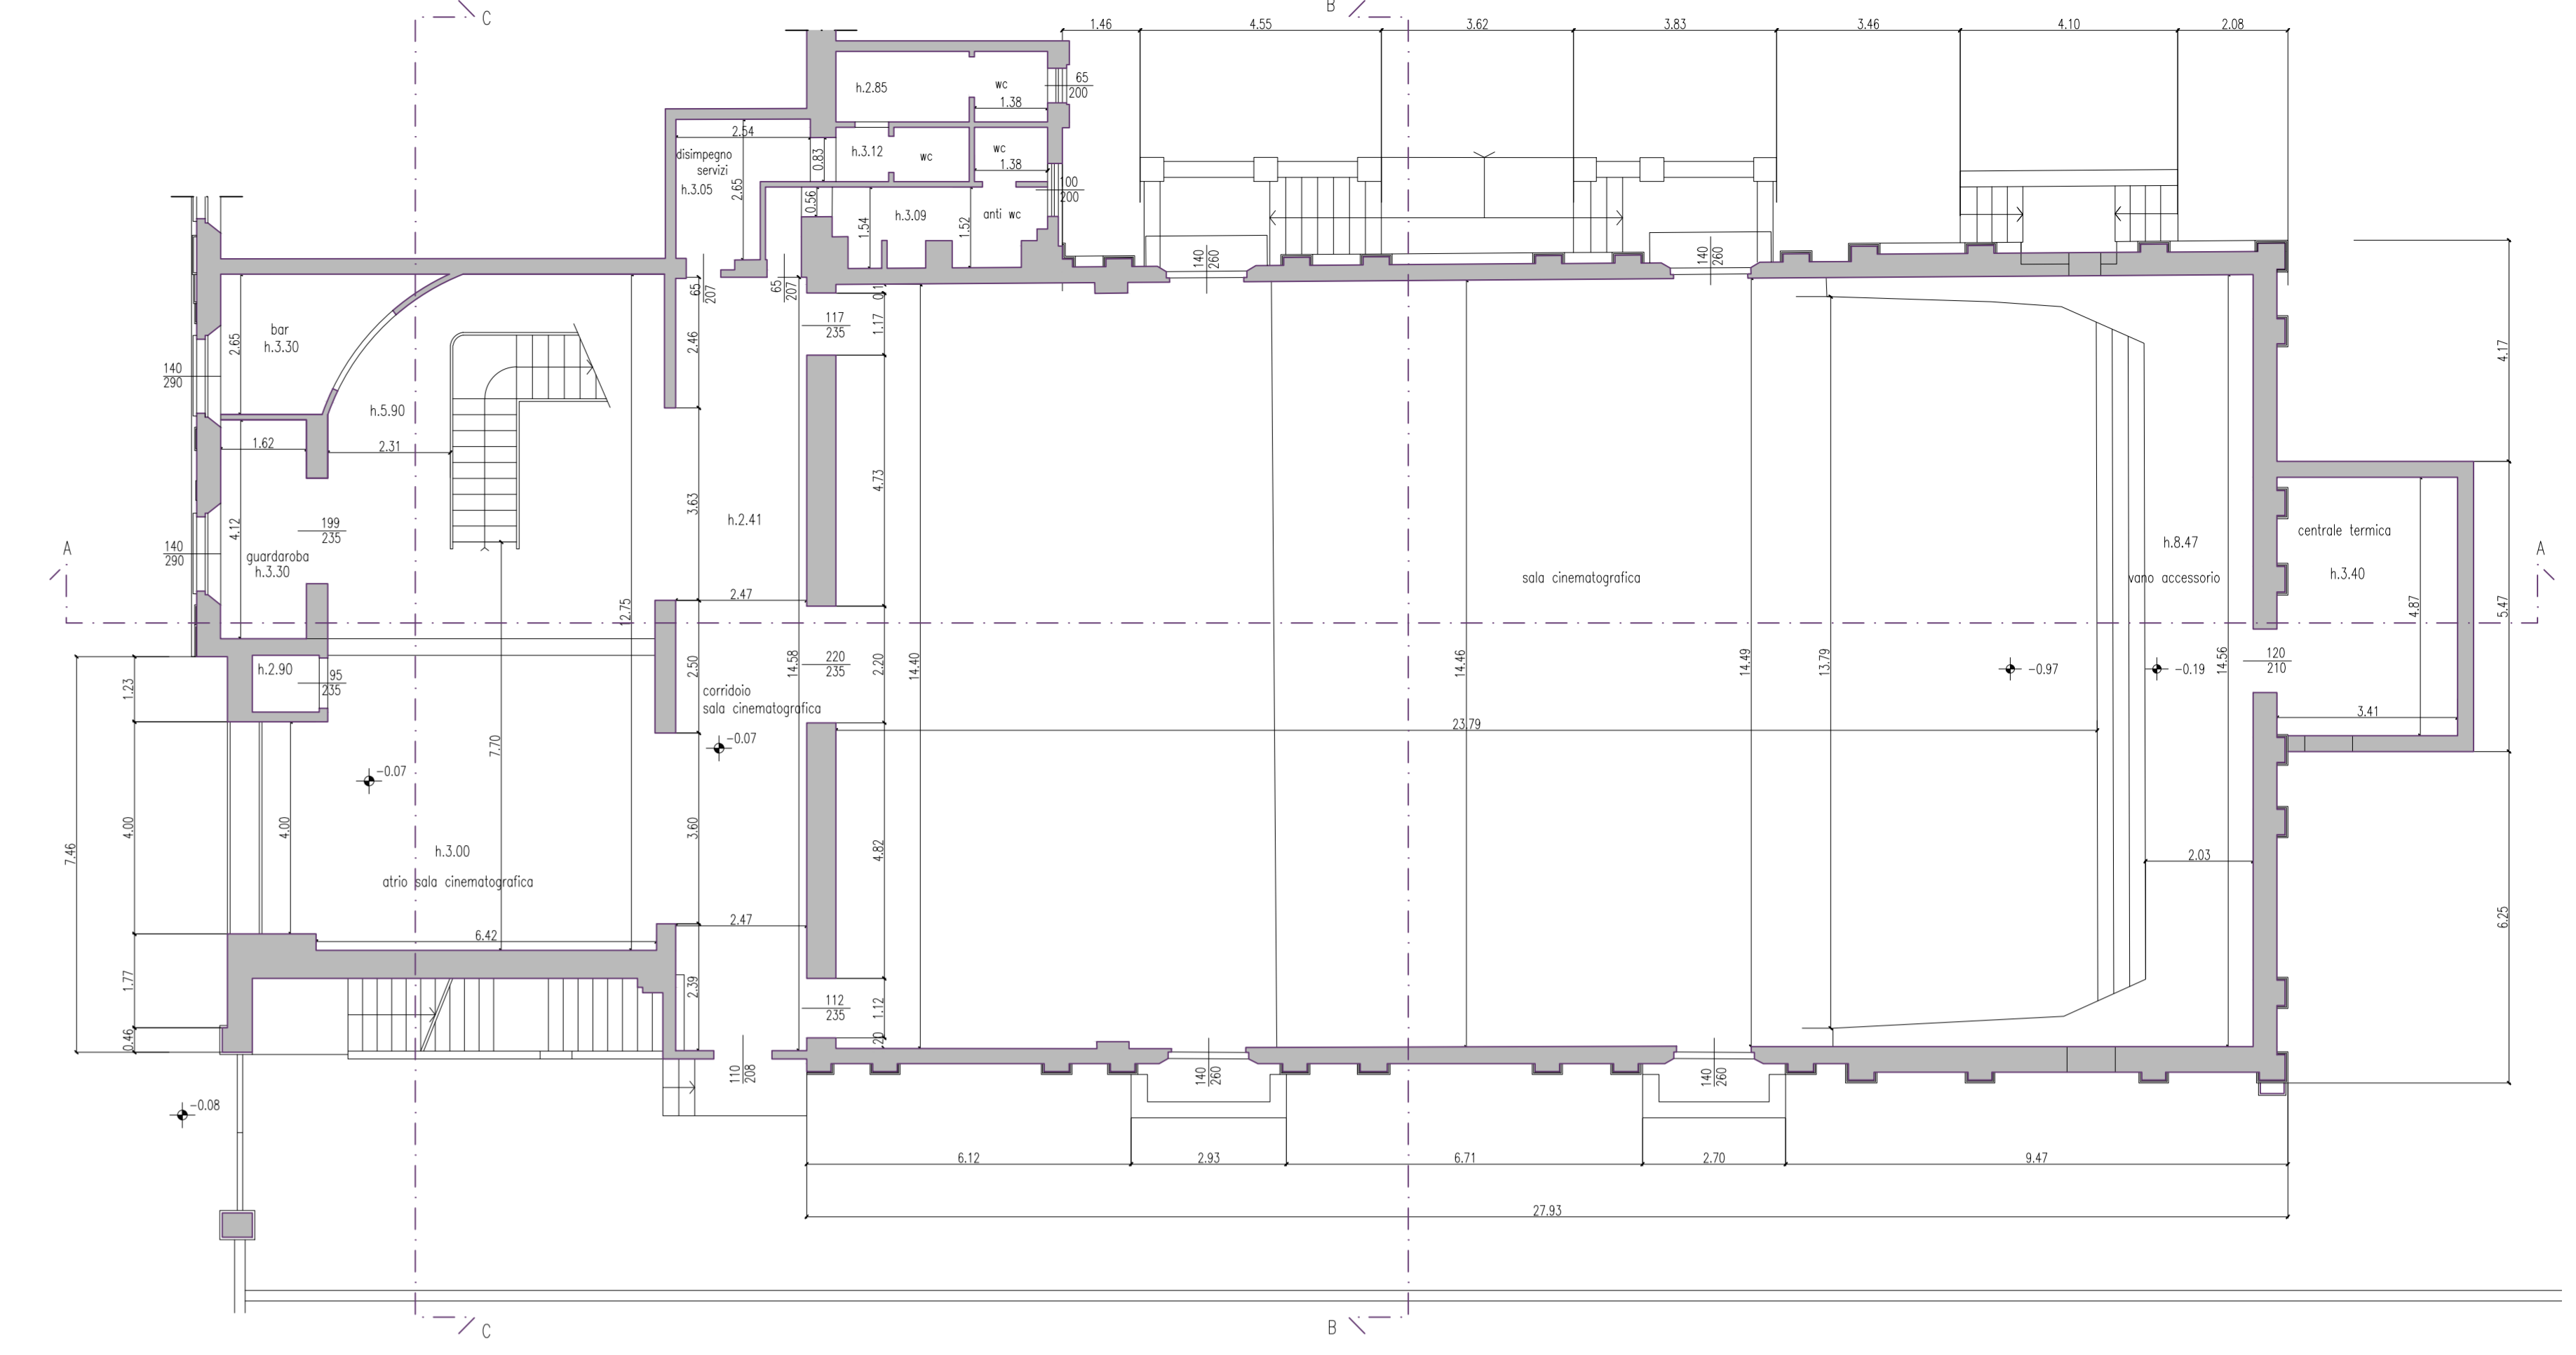


PIANTA PIANO TERRA

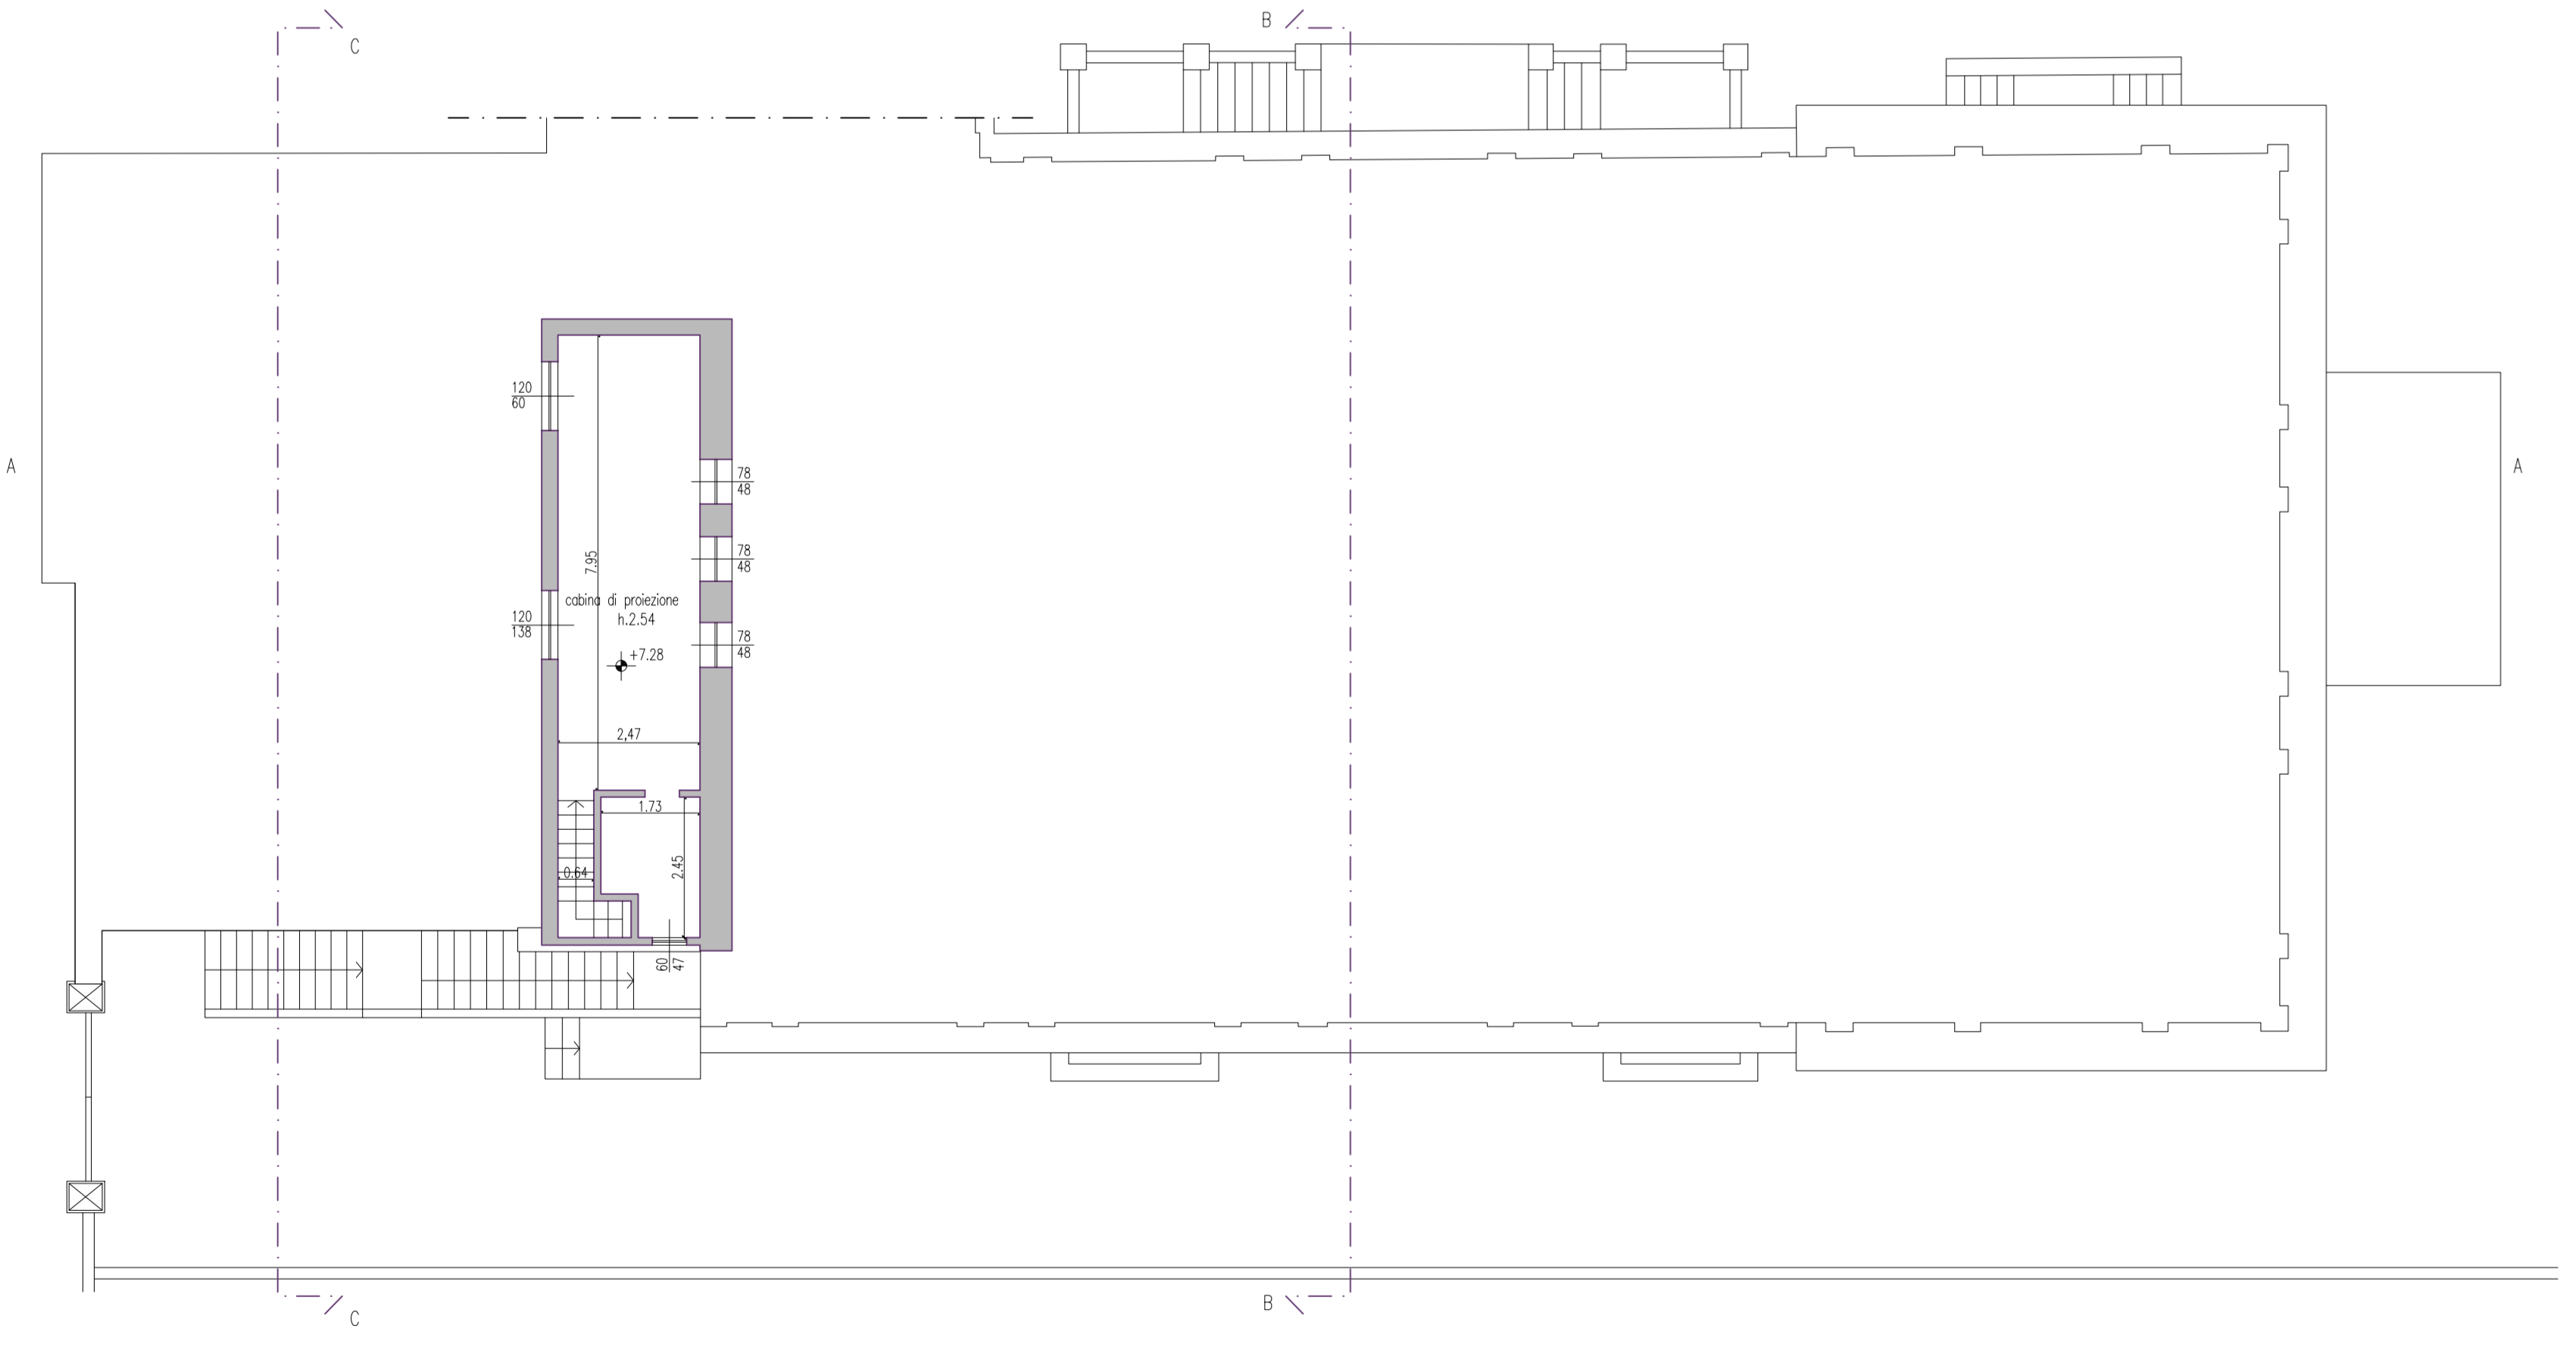

PIANTA PIANO SECONDO


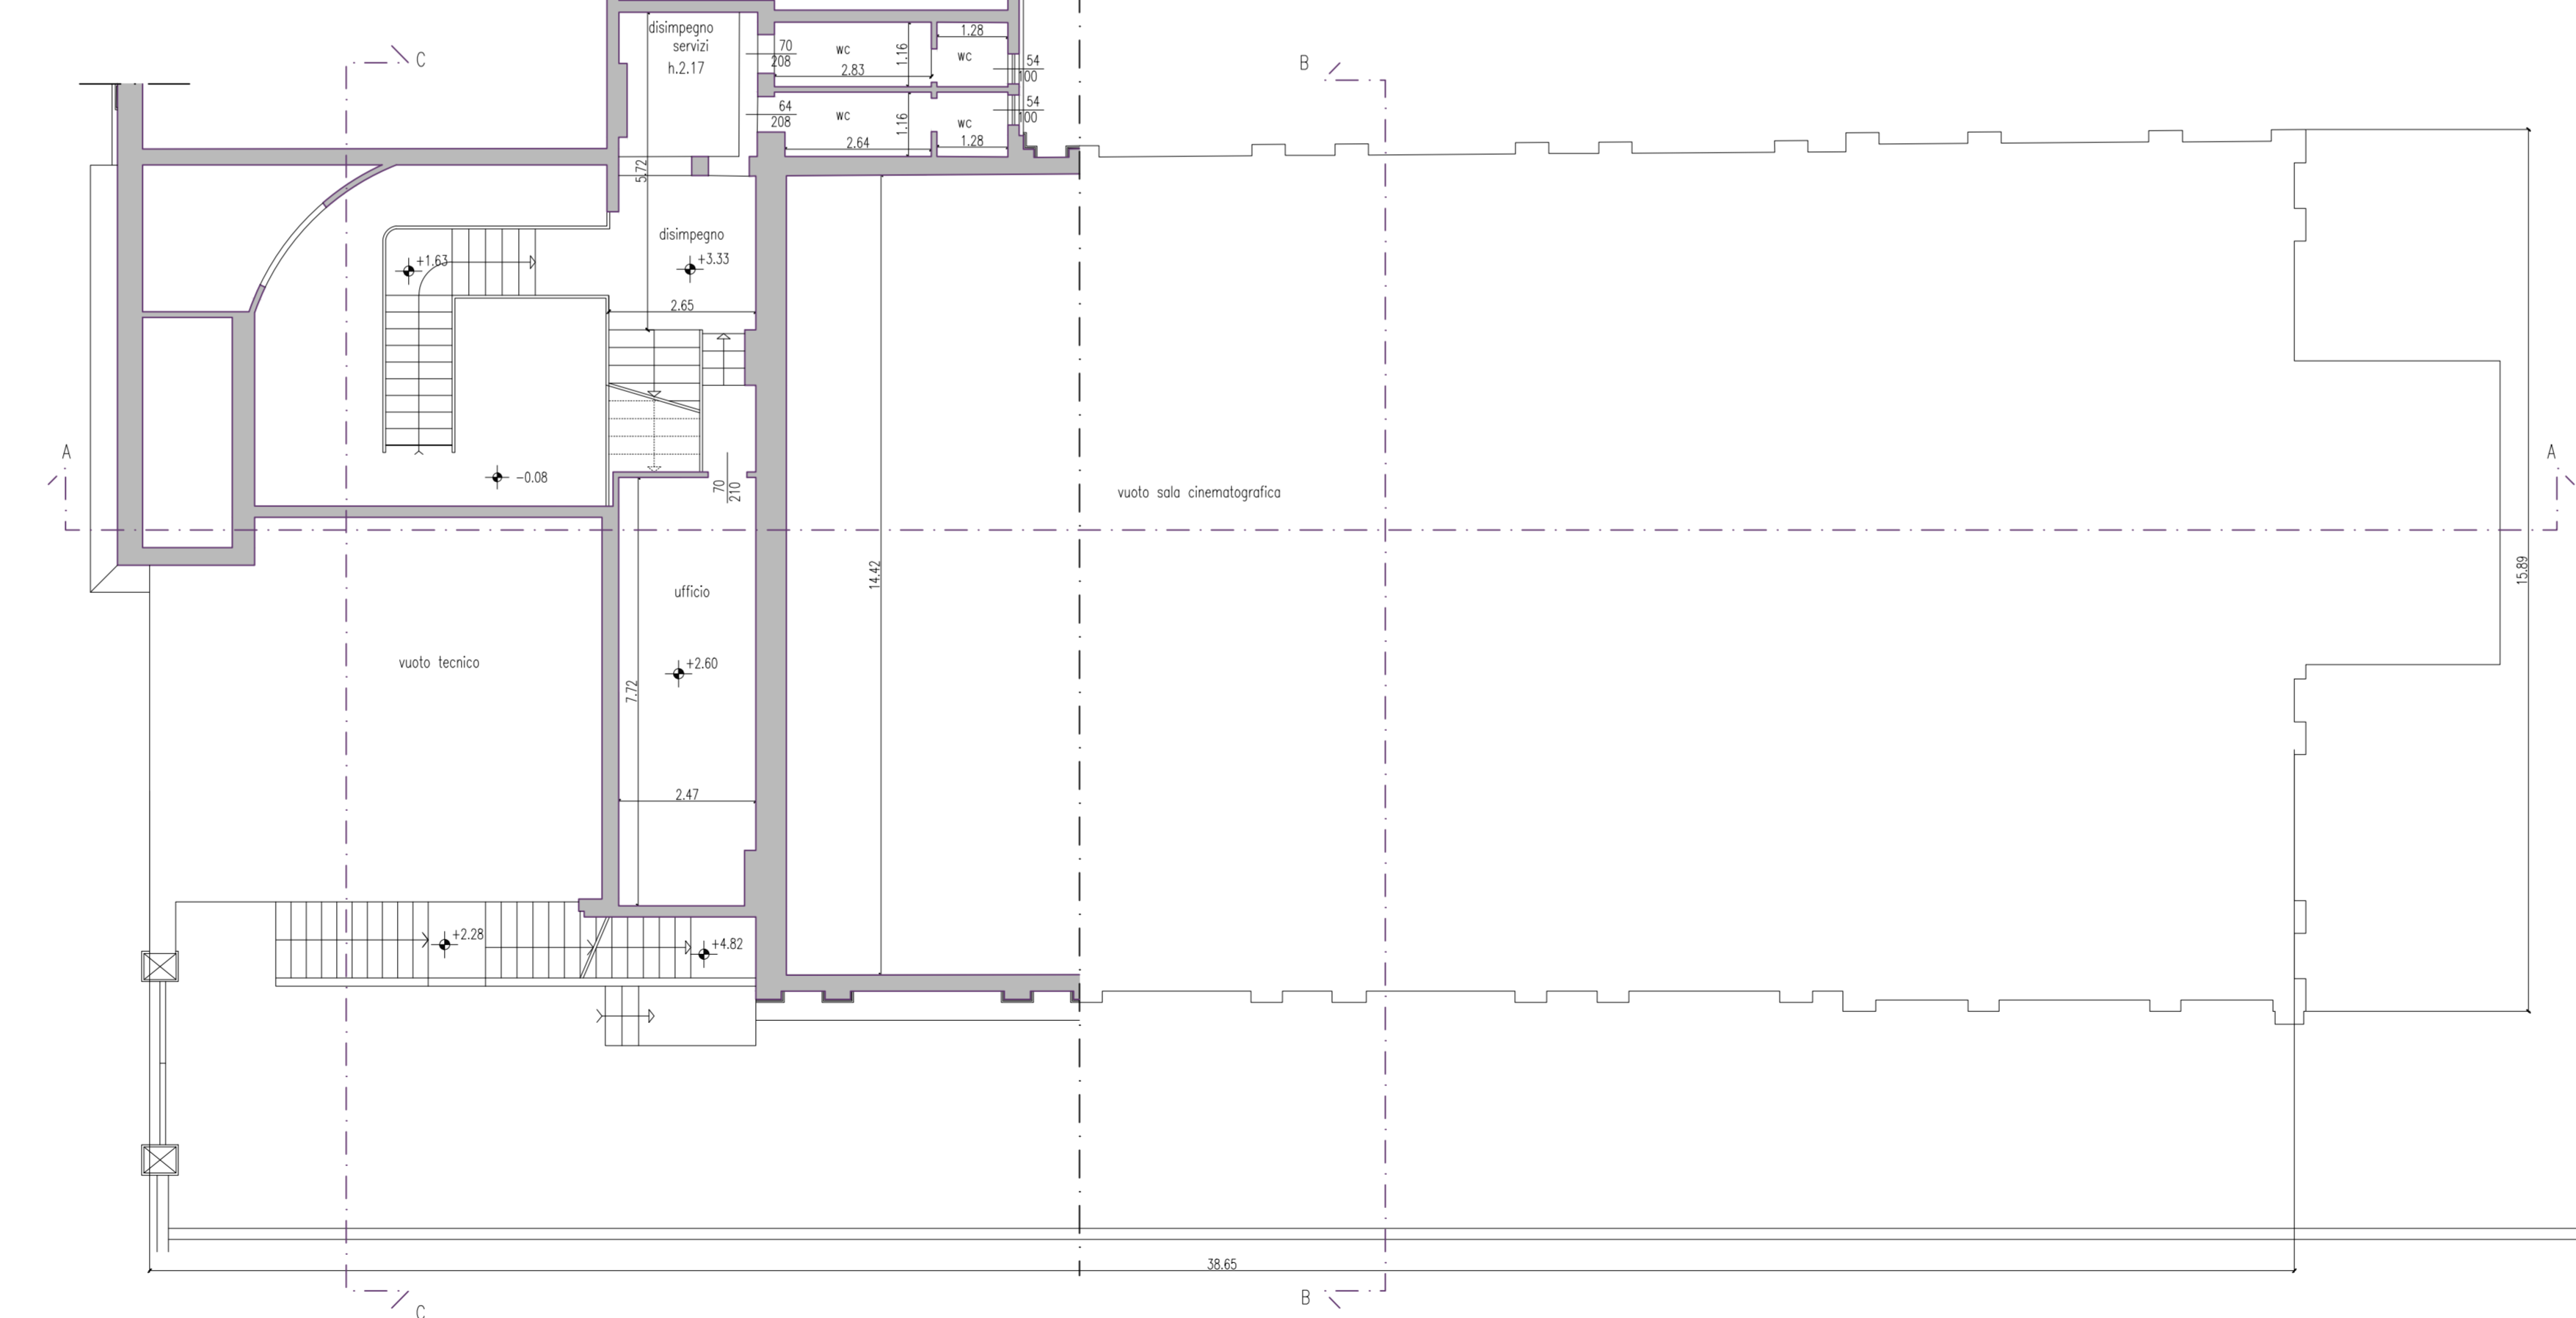


PIANTA PIANO TERRA AMMEZZATO

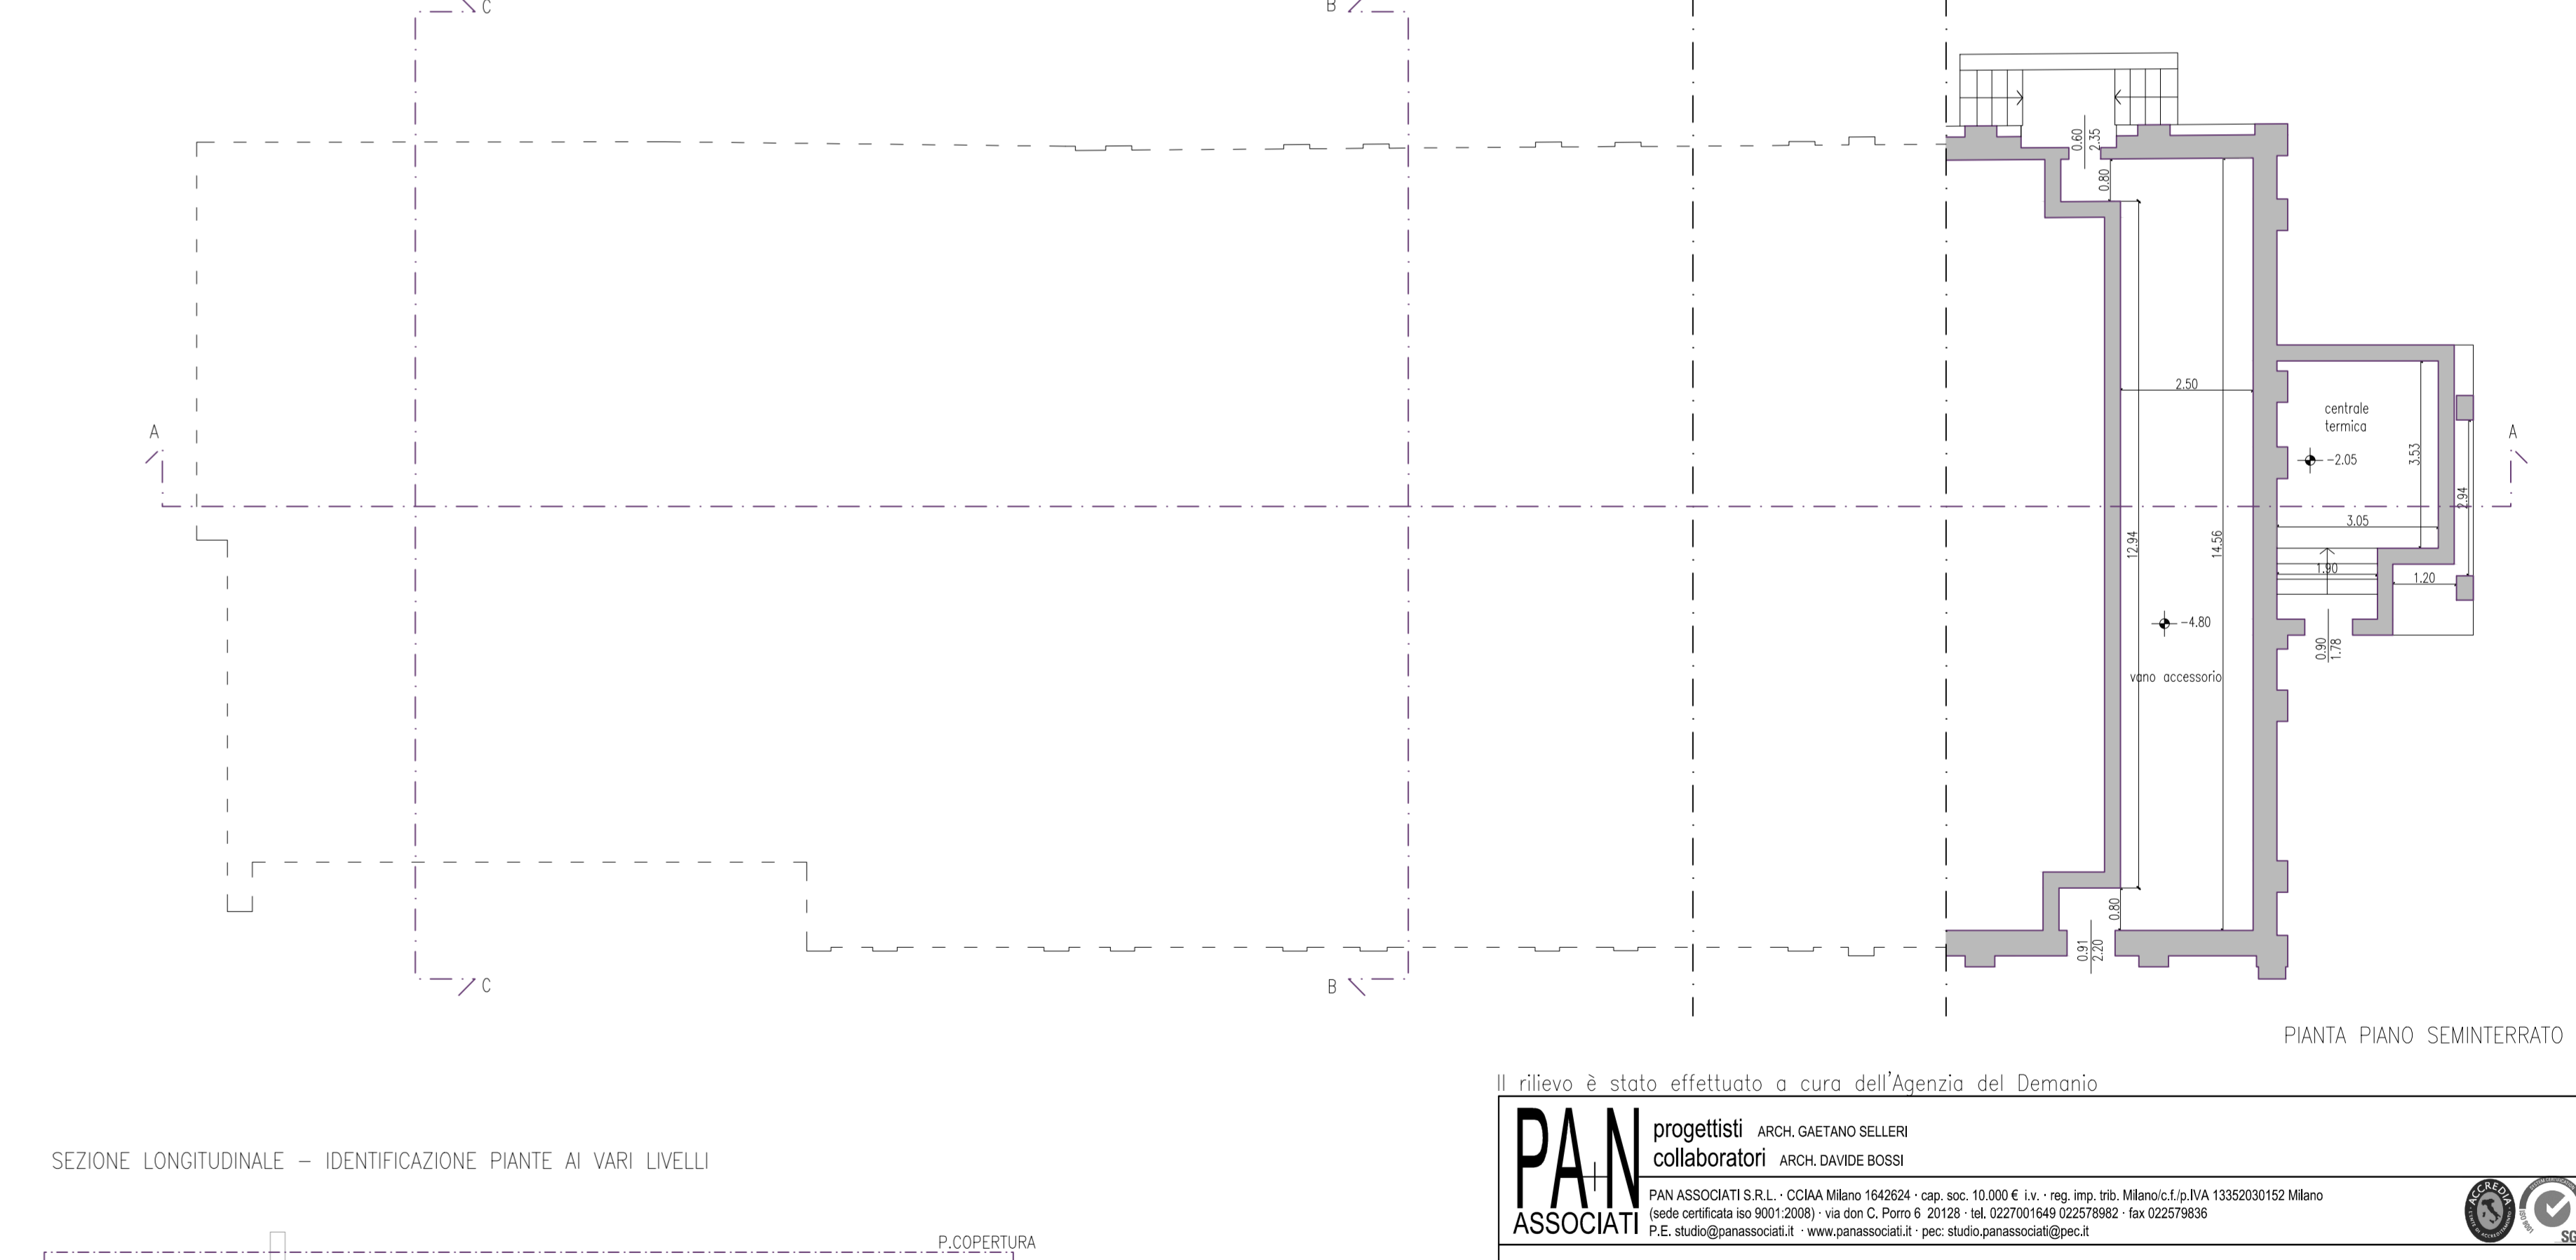

PIANTA PIANO SEMINTERRATO

SEZIONE LONGITUDINALE - IDENTIFICAZIONE PIANTE AI VARI LIVELLI

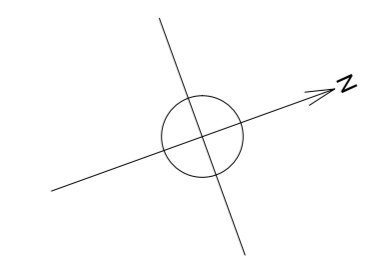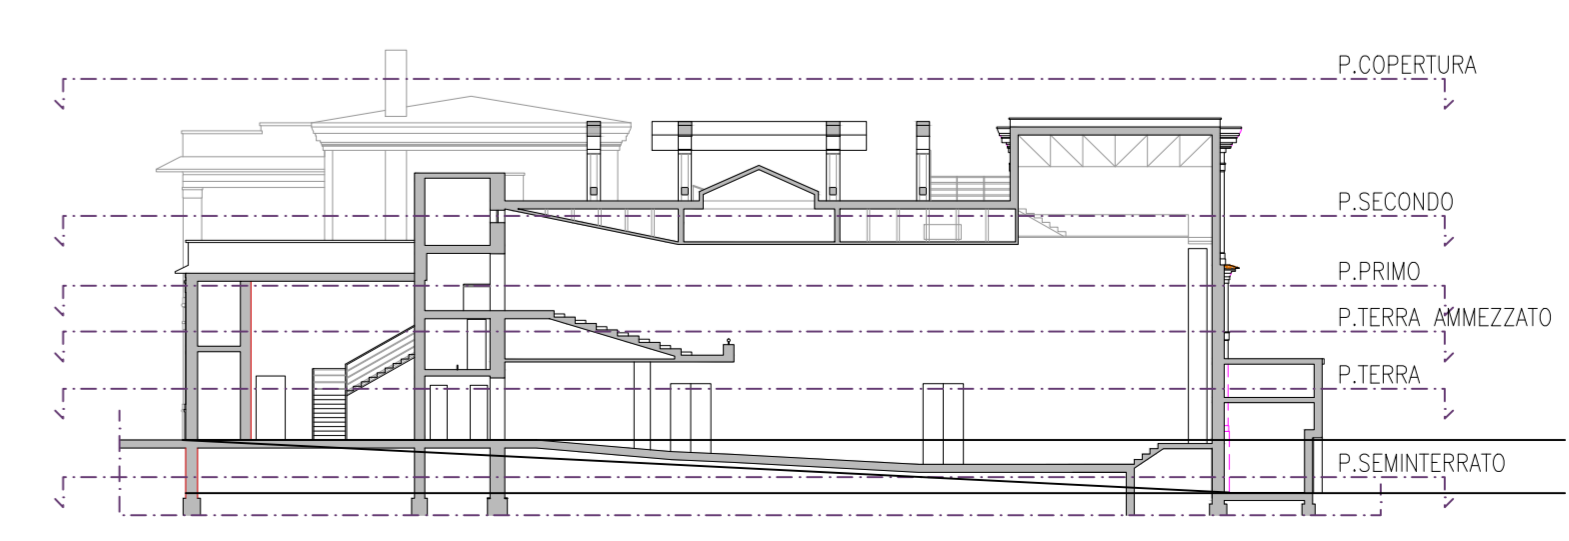

Il rilievo è stato effettuato a cura dell'agenzia del Demanio

PAN progettisti ARCH. GIUSEPPE SELLERI
ASSOCIATI collaboratori ARCH. DAVIDE BOSSI

AGENZIA DEL DEMANIO, DIREZIONE REGIONALE EMILIA ROMAGNA
 Piazza Malpighi, 19, 40123 Bologna

RECUPERO "EX CINEMA EMBASSY" SITO IN BOLOGNA DA DESTINARE A NUOVA SEDE DELLA DIREZIONE REGIONALE, via Azzo Gardino 61

PROGETTO DI FATTIBILITA' TECNICO ECONOMICA
 PIANTE DELLO STATO DI FATTO

SCALA: 1:100
 NOME FILE: oed01-1te-piante_sdf-1705.dwg
 TAV. P05

| REDAZIONE | DATA | DESCRIZIONE | VERIFICATO | DATA | DESCRIZIONE |
|-----------|----------|-------------|------------|------|-------------|
| 00 | 17-05-17 | INVISIONE | | | |
| 01 | 01-08-17 | REV. | | | |