


PIANTA PIANO TERRA


PIANTA PRIMO PIANO

PIANTA SECONDO PIANO

NB:Le ipotesi progettuali illustrate nella presente tavola potranno subire modifiche, anche rilevanti, a seguito degli approfondimenti da effettuarsi nelle successive fasi progettuali. Le soluzioni dovranno inoltre essere approvate dai rappresentanti della Pubblica amministrazione destinataria del complesso

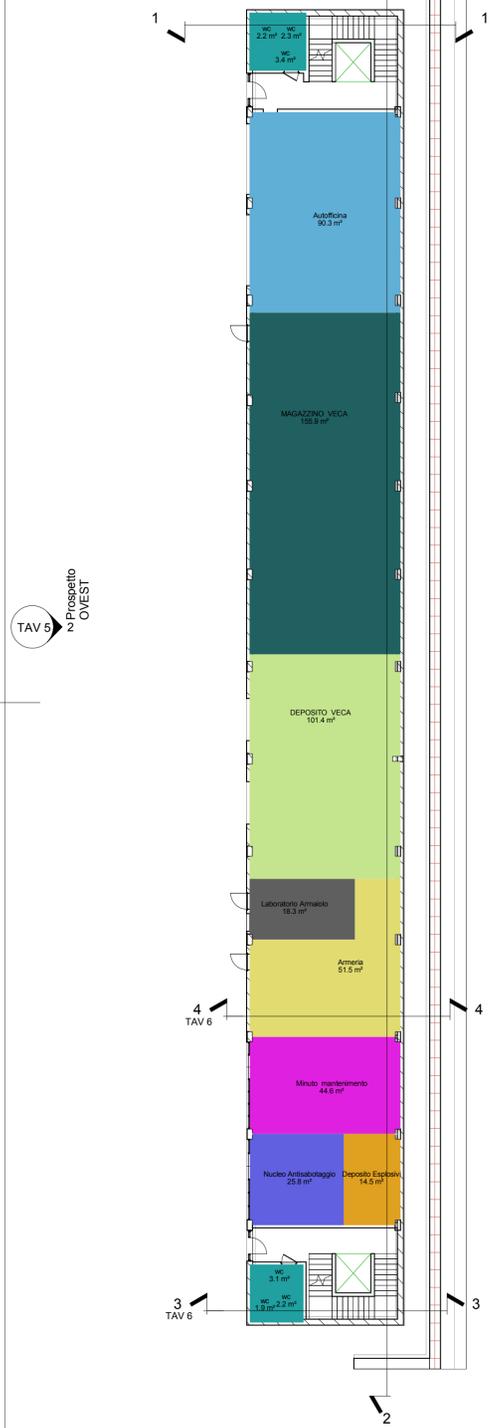

TAV 5
Prospetto OVEST

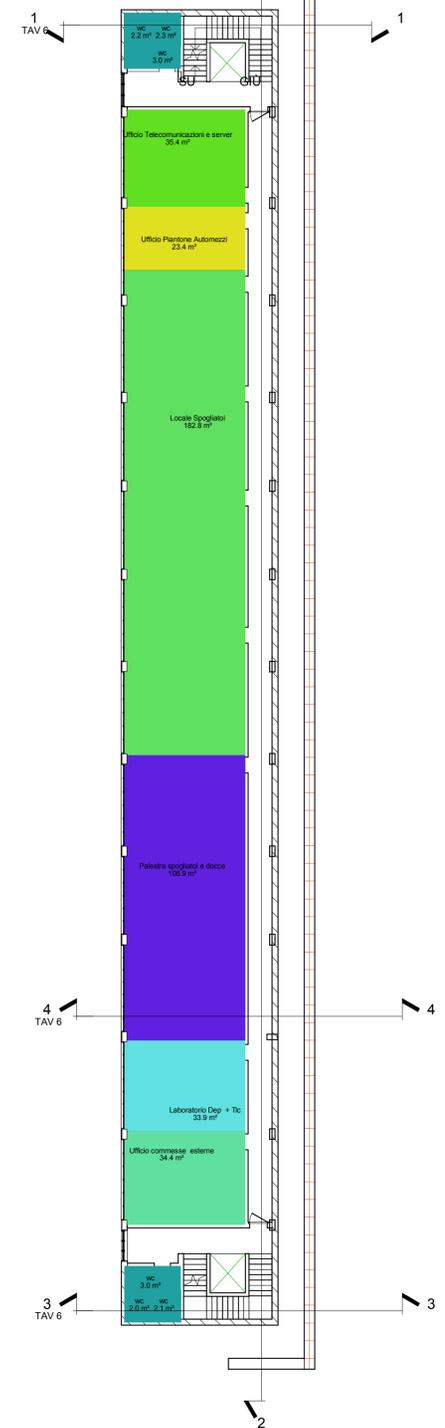

TAV 5
Prospetto OVEST

TAV 5
Prospetto OVEST



TAV 5
Prospetto OVEST

- Legenda numerazione locali
- Armeria
 - Aula Riunioni
 - Auto Scuola
 - Autoficina
 - Biblioteca
 - DEPOSITO VECA
 - Deposito armamento individuale (Cellette)
 - Deposito Esplosivi
 - Laboratorio Armaiole
 - Laboratorio Dep + Tlc
 - Locale Pulizia
 - Locale Spogliatoi
 - MAGAZZINO VECA
 - Minuto mantenimento
 - Nucleo Antisabotaggio
 - Palestra spogliatoi e docce
 - Sala doppia vela
 - Sala fotocopie
 - Ufficio Cappellano
 - Ufficio Carburante
 - Ufficio commesse esterne
 - Ufficio incidenti
 - Ufficio Matricola
 - Ufficio Piantone Automazzi
 - Ufficio Responsabile Motorizzazione
 - Ufficio Telecomunicazioni e server
 - Ufficio VECA
 - Ufficio Vettovagliamento e Mensa
 - wc

Scala 1:200

Scala 1:200

Scala 1:200



AGENZIA DEL DEMANIO
DIREZIONE REGIONALE CALABRIA
SERVIZI TECNICI

COMPLETAMENTO ED AMPLIAMENTO
POLIFUNZIONALE "MANGANELLI" PER XII°
REPARTO MOBILE POLIZIA DI STATO
LOCALITA' SANTA CATERINA REGGIO CALABRIA
SCHEDA RCB1171/PARTE

PROGETTO DI FATTIBILITA' TECNICO ECONOMICA

STATO DI PROGETTO
DISTRIBUZIONE FUNZIONALE NUOVO EDIFICIO

I TECNICI ISTRUTTORI	ING. ANTONIO VETTERE
	ING. SALVATORE GIGLIO
IL RESPONSABILE DEI SERVIZI TECNICI	ING. SALVATORE CONCETTINO

CODICE ELABORATO
TAV 4

SCALA
1 : 200

PROTOCOLLO E DATA
2017/1418/DRCAL/STE del 26.06.2017