



Direzione Regionale Puglia e Basilicata

COMUNE DI MONOPOLI (BA)

Lavori di ristrutturazione ed ampliamento da eseguirsi presso l'immobile demaniale sito in Monopoli alla via Aldo Moro angolo via Arenazza da adibirsi a sede del Commissariato di Pubblica Sicurezza della Polizia di Stato
PROGETTO DI FATTIBILITA' TECNICA ED ECONOMICA
FABBRICATO B - POLIZIA DI STATO

Oggetto: STATO DI FATTO
PIANTE E IDENTIFICAZIONE FUNZIONALE

COMMITTENTE: AGENZIA DEL DEMANIO
DIREZIONE REGIONALE PUGLIA e BASILICATA
Il Direttore Regionale: Dott. Vincenzo CAPOBIANCO

TAV.


3

RESPONSABILE UNICO PROCEDIMENTO (RUP): Ing. Angelo Labellarte
Responsabile U.O. Servizi Tecnici: Ing. Davide Ardito
Assistente al RUP: Geom. Paolo Netti


PROGETTISTI: Geom. Paolo Netti
Ing. Rosa Lonigro

SCALA: 1:100
1:200




Data:

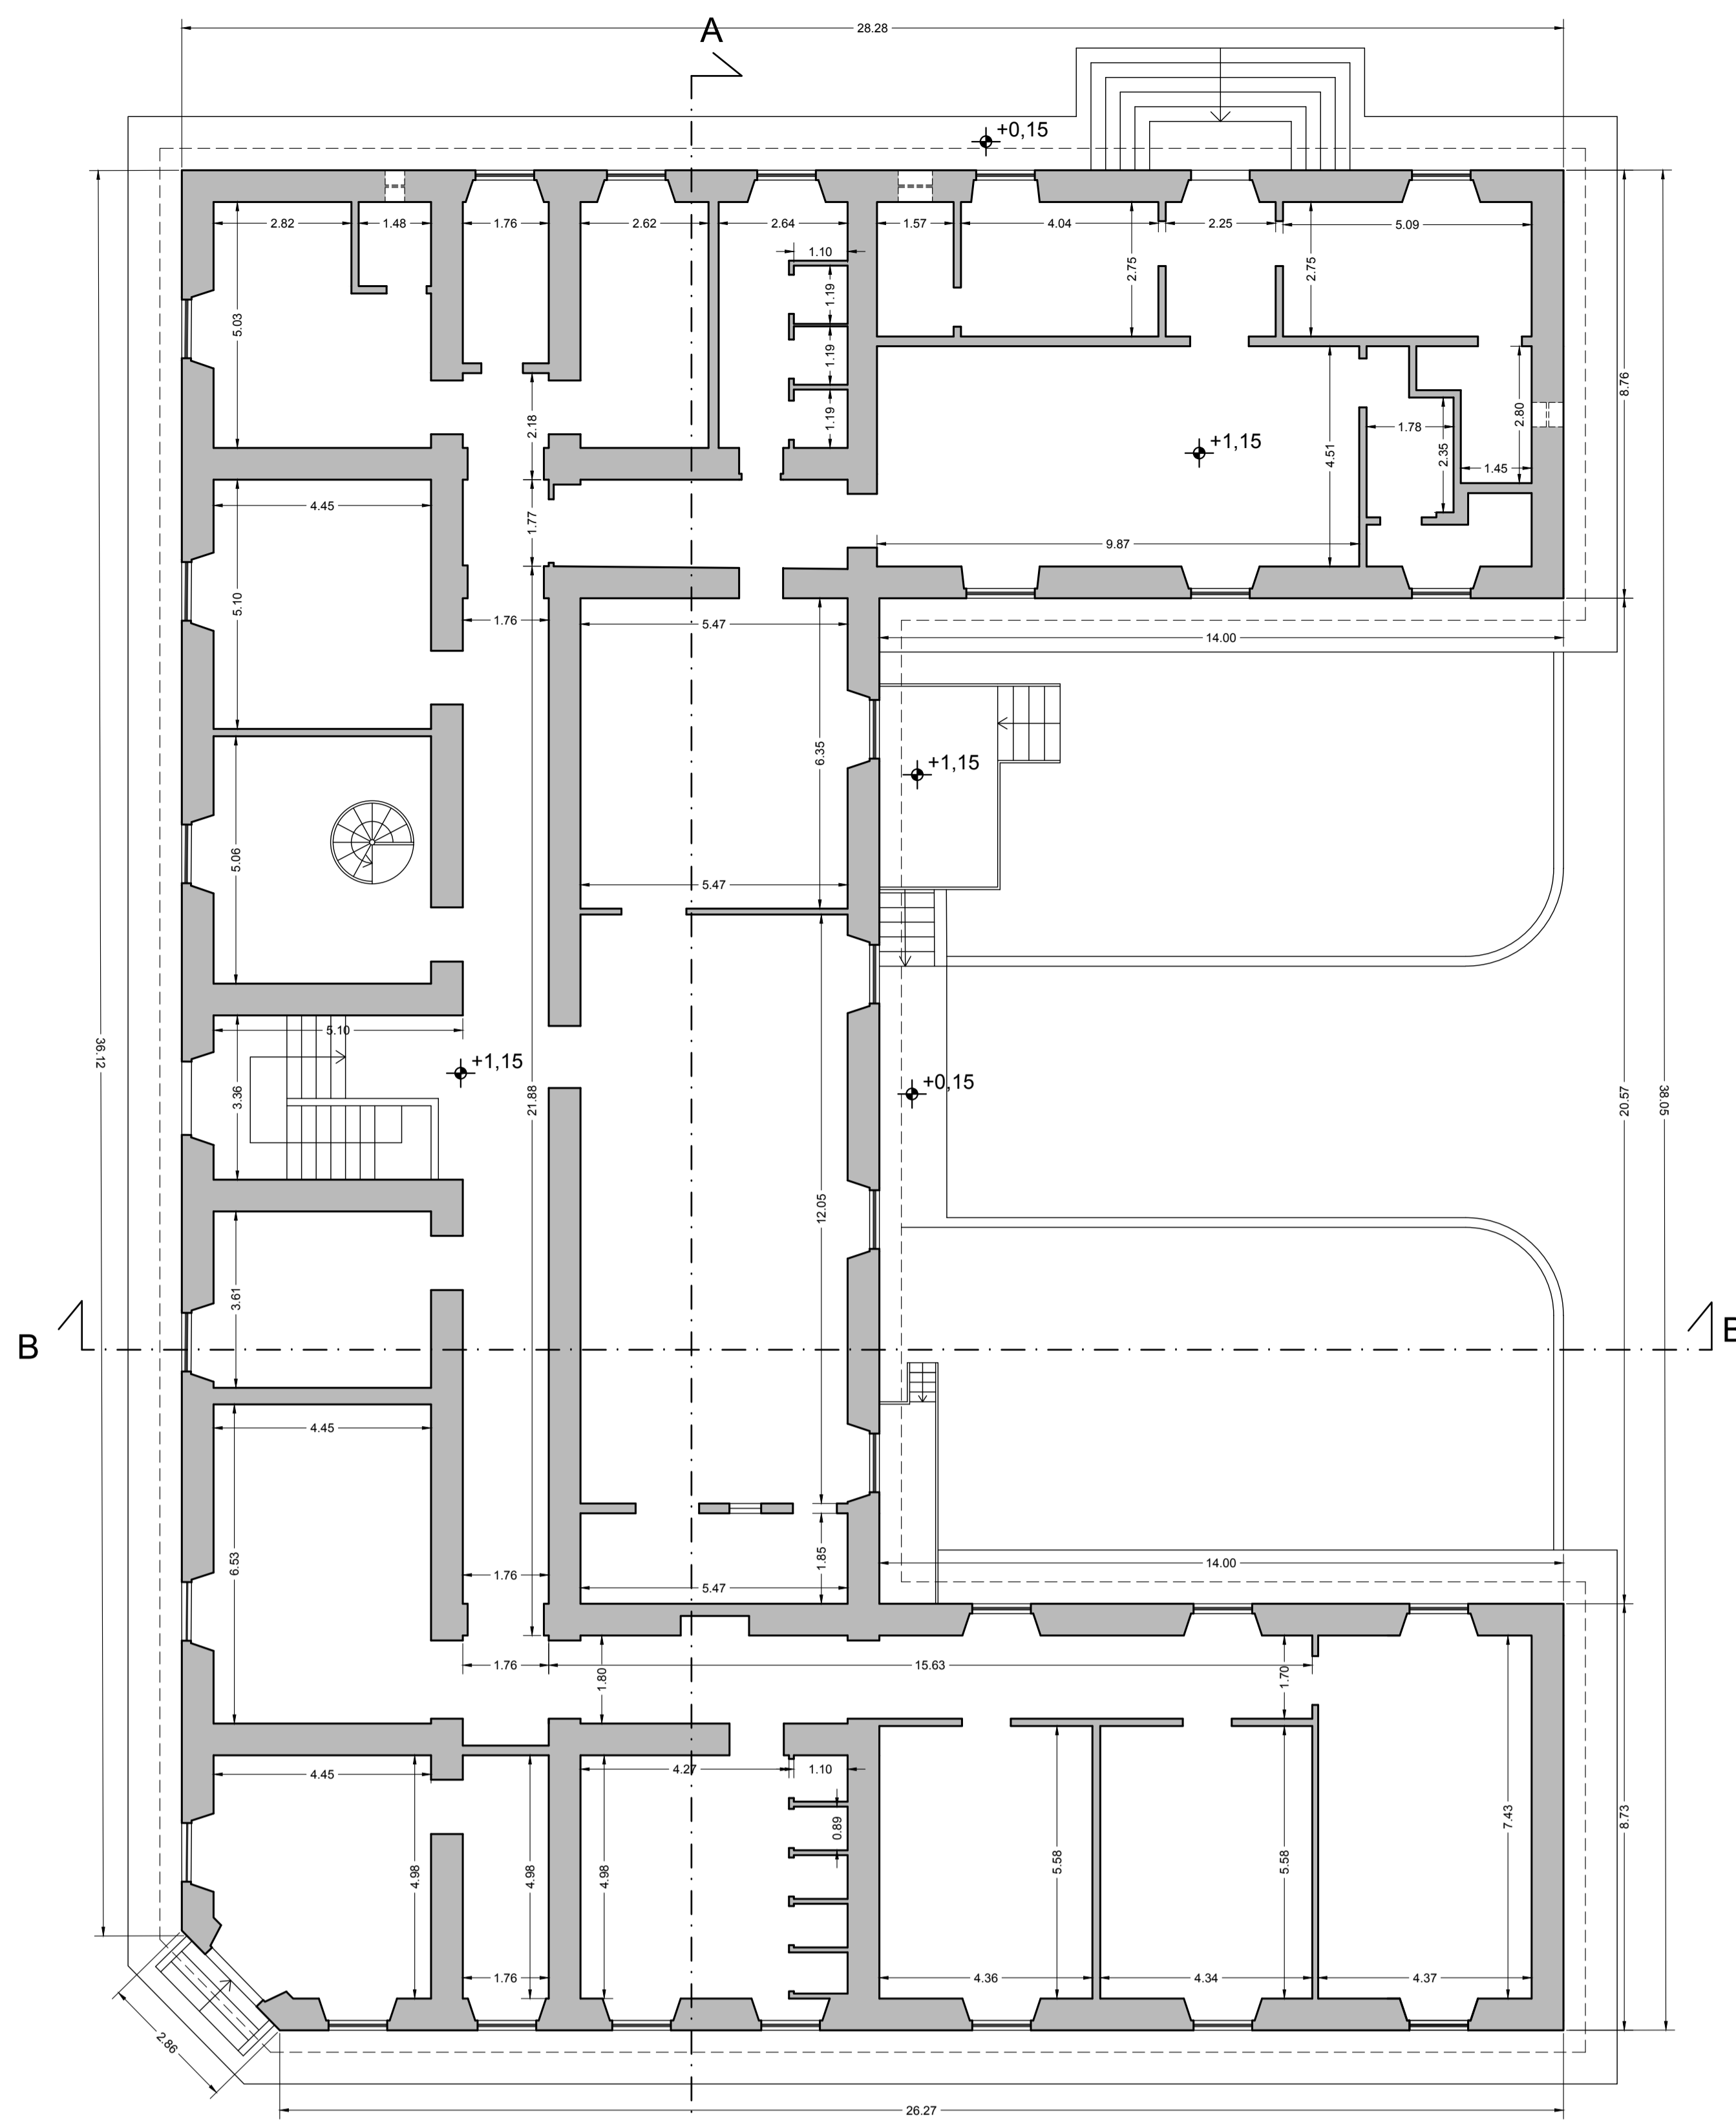

PIANTA PIANO RIALZATO

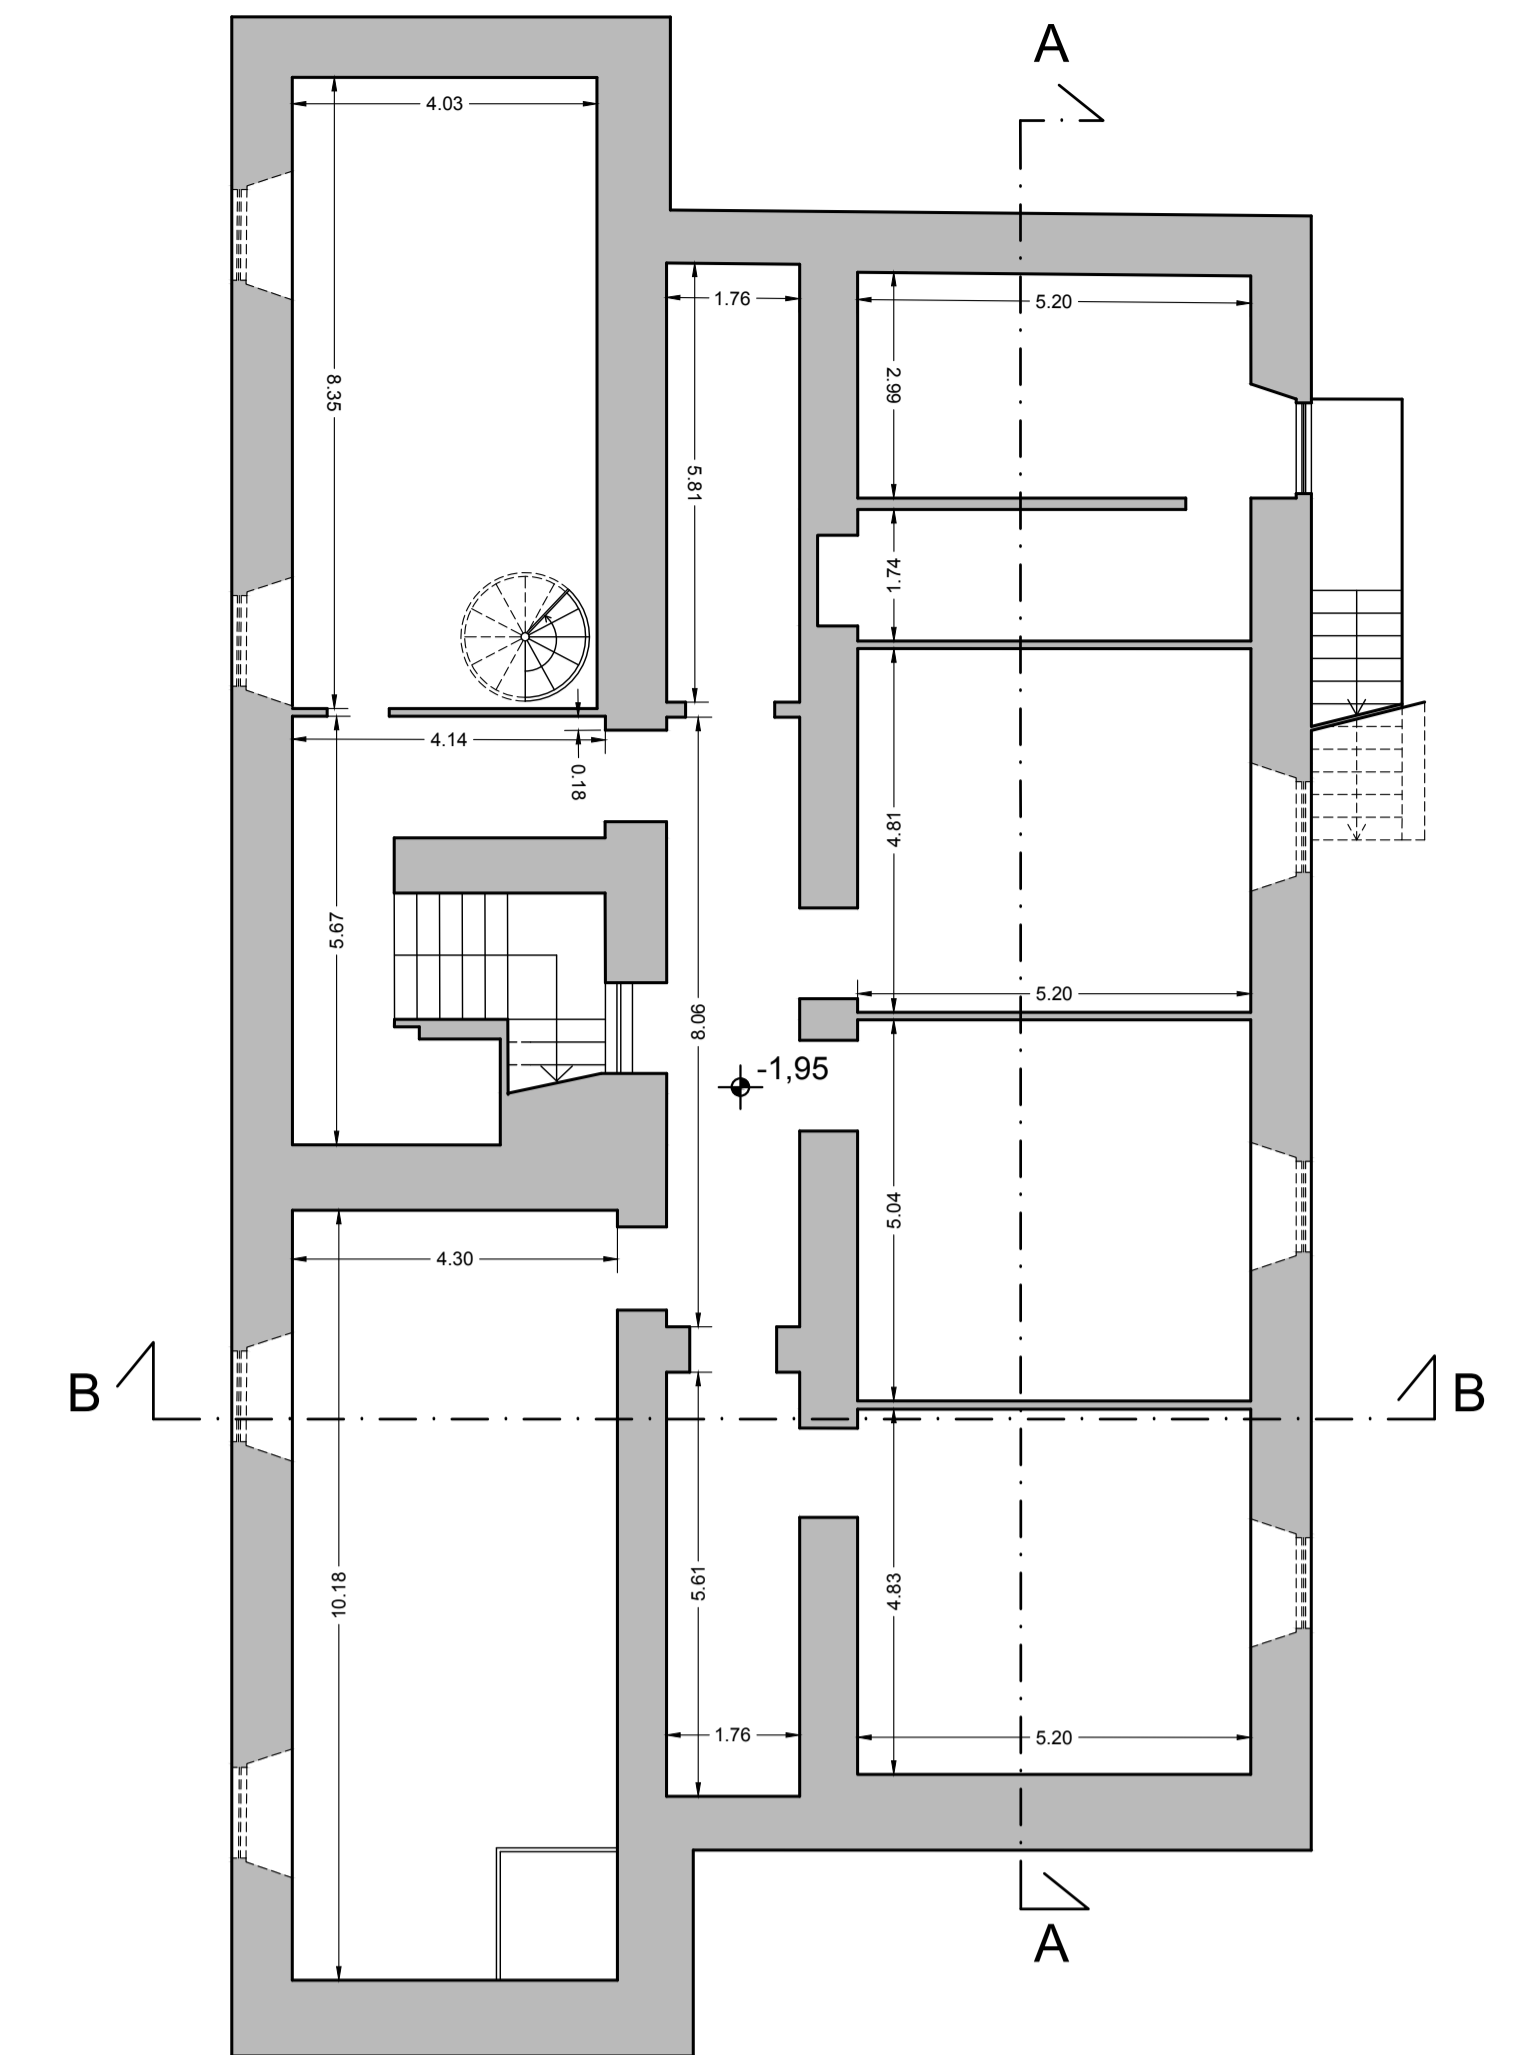


PIANTA PIANO SEMINTERRATO

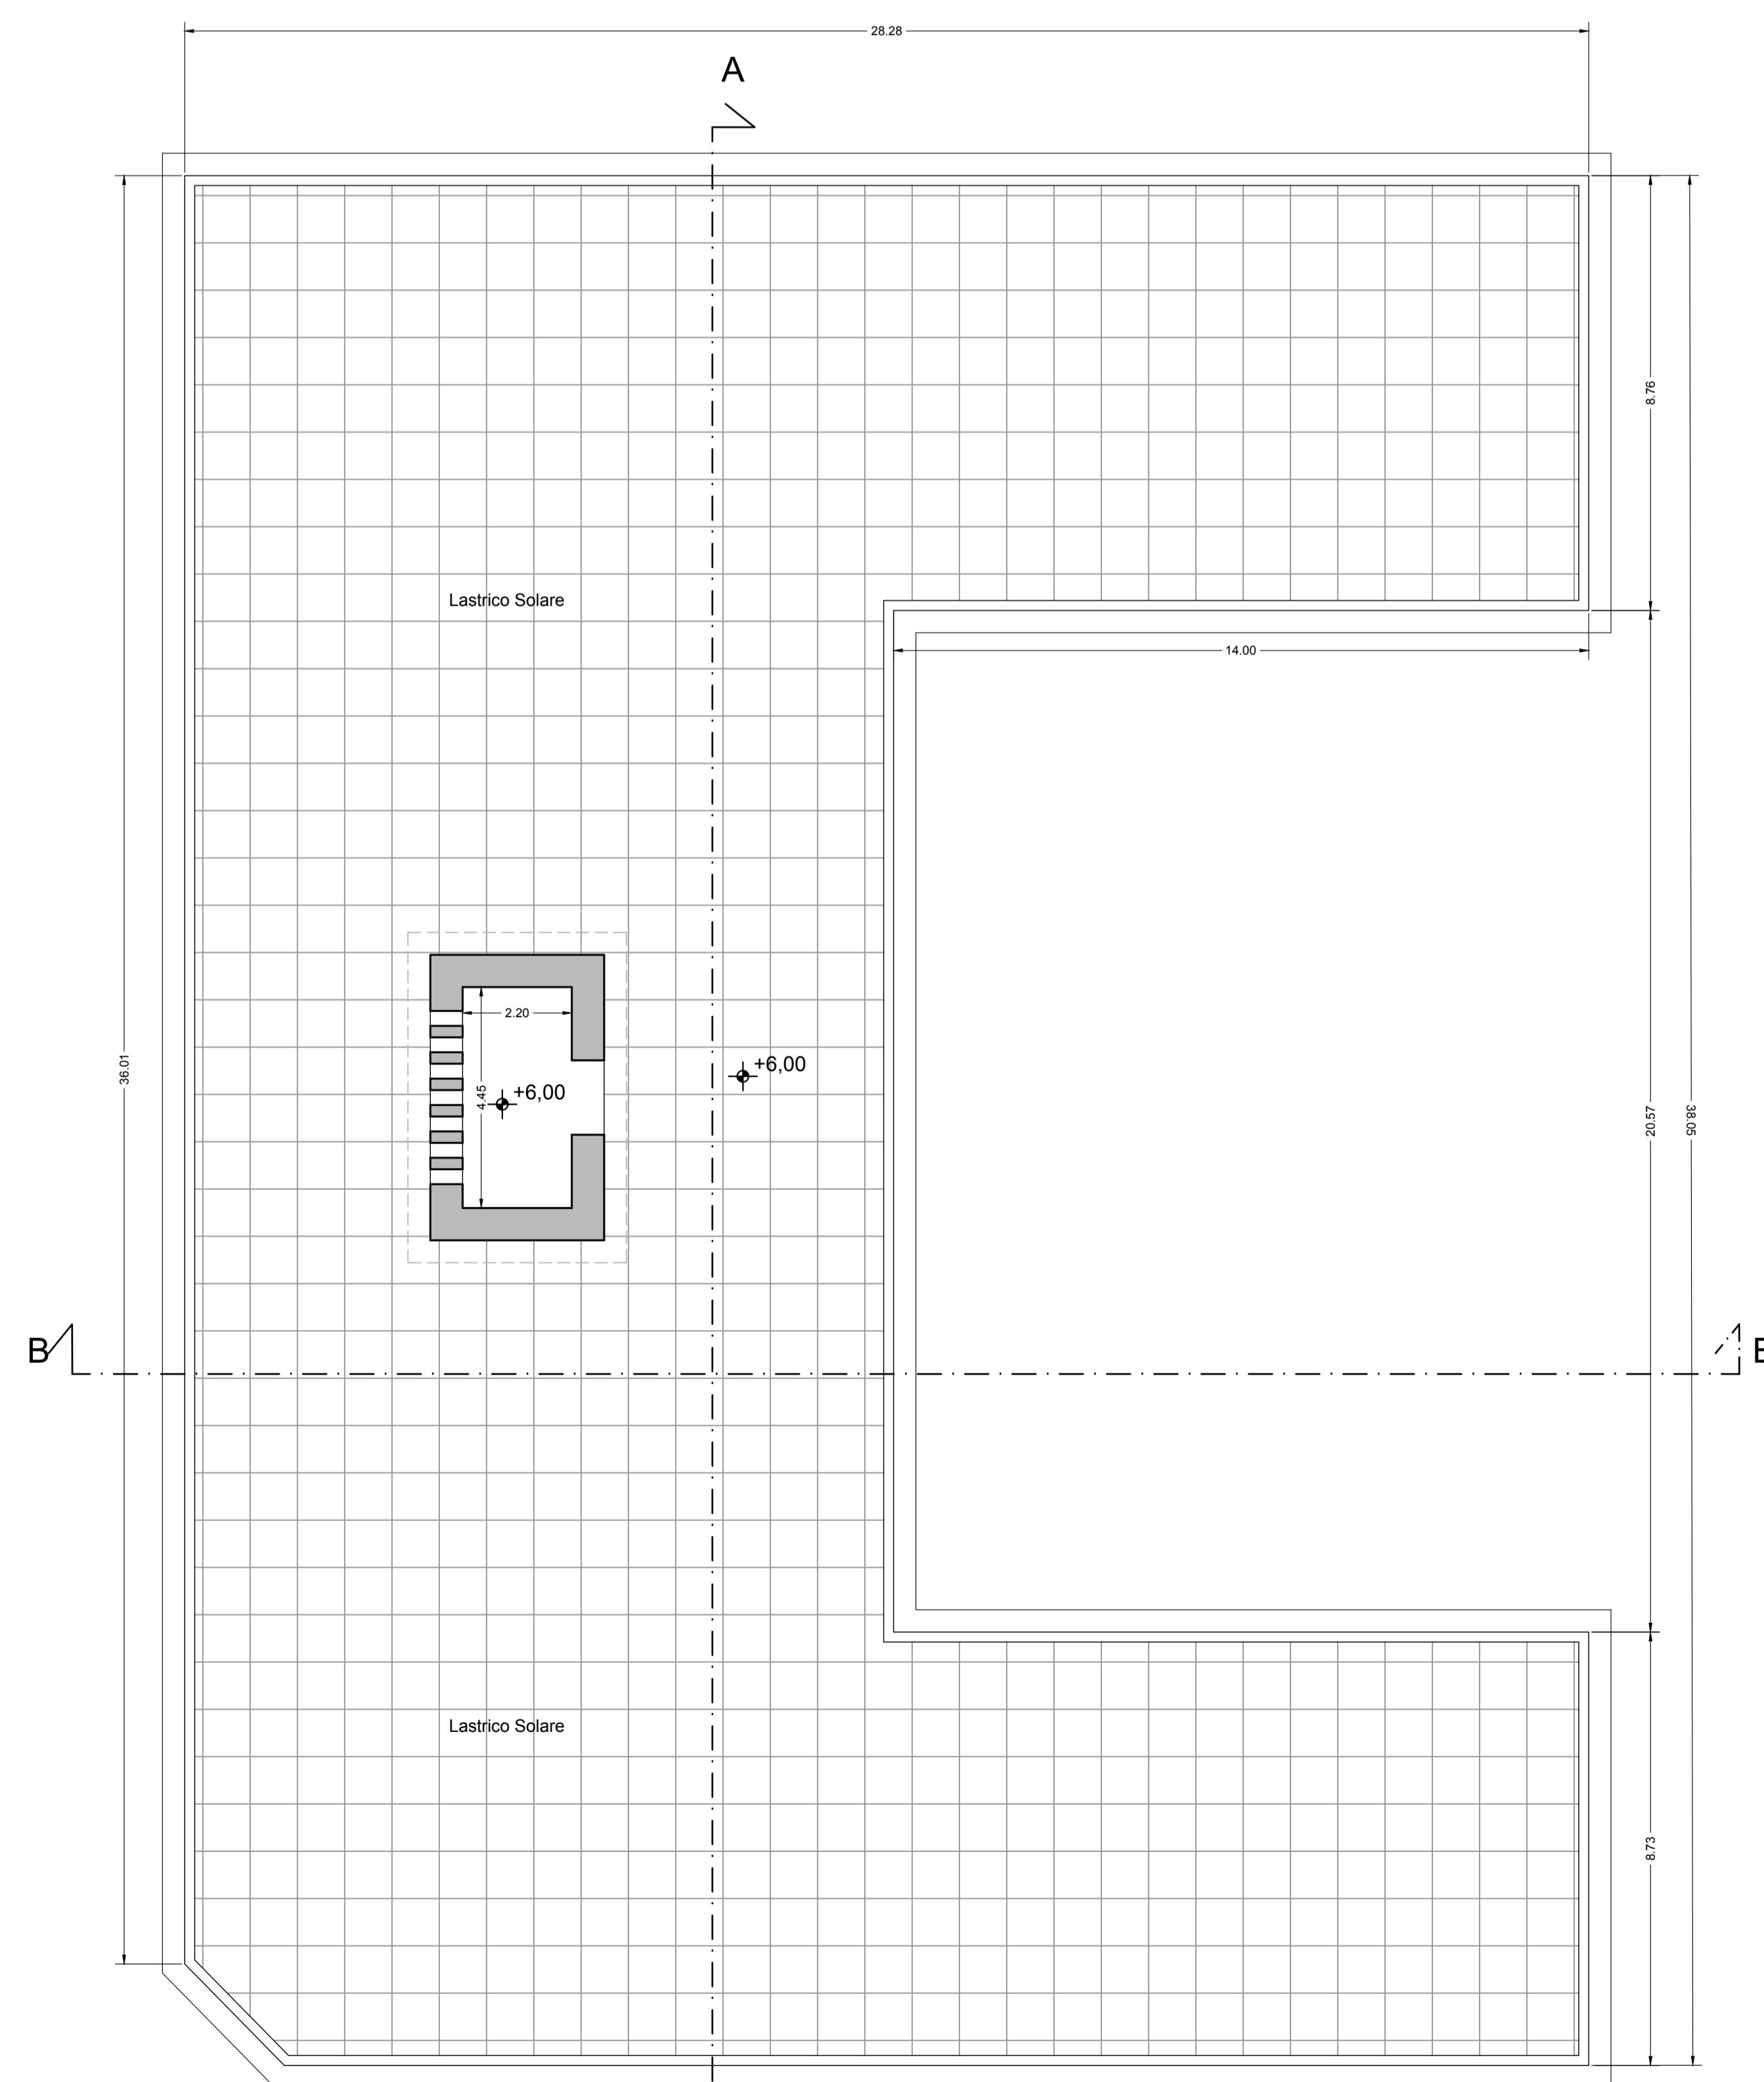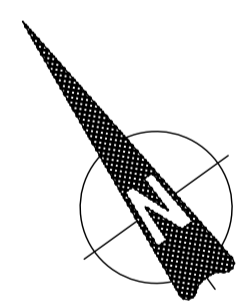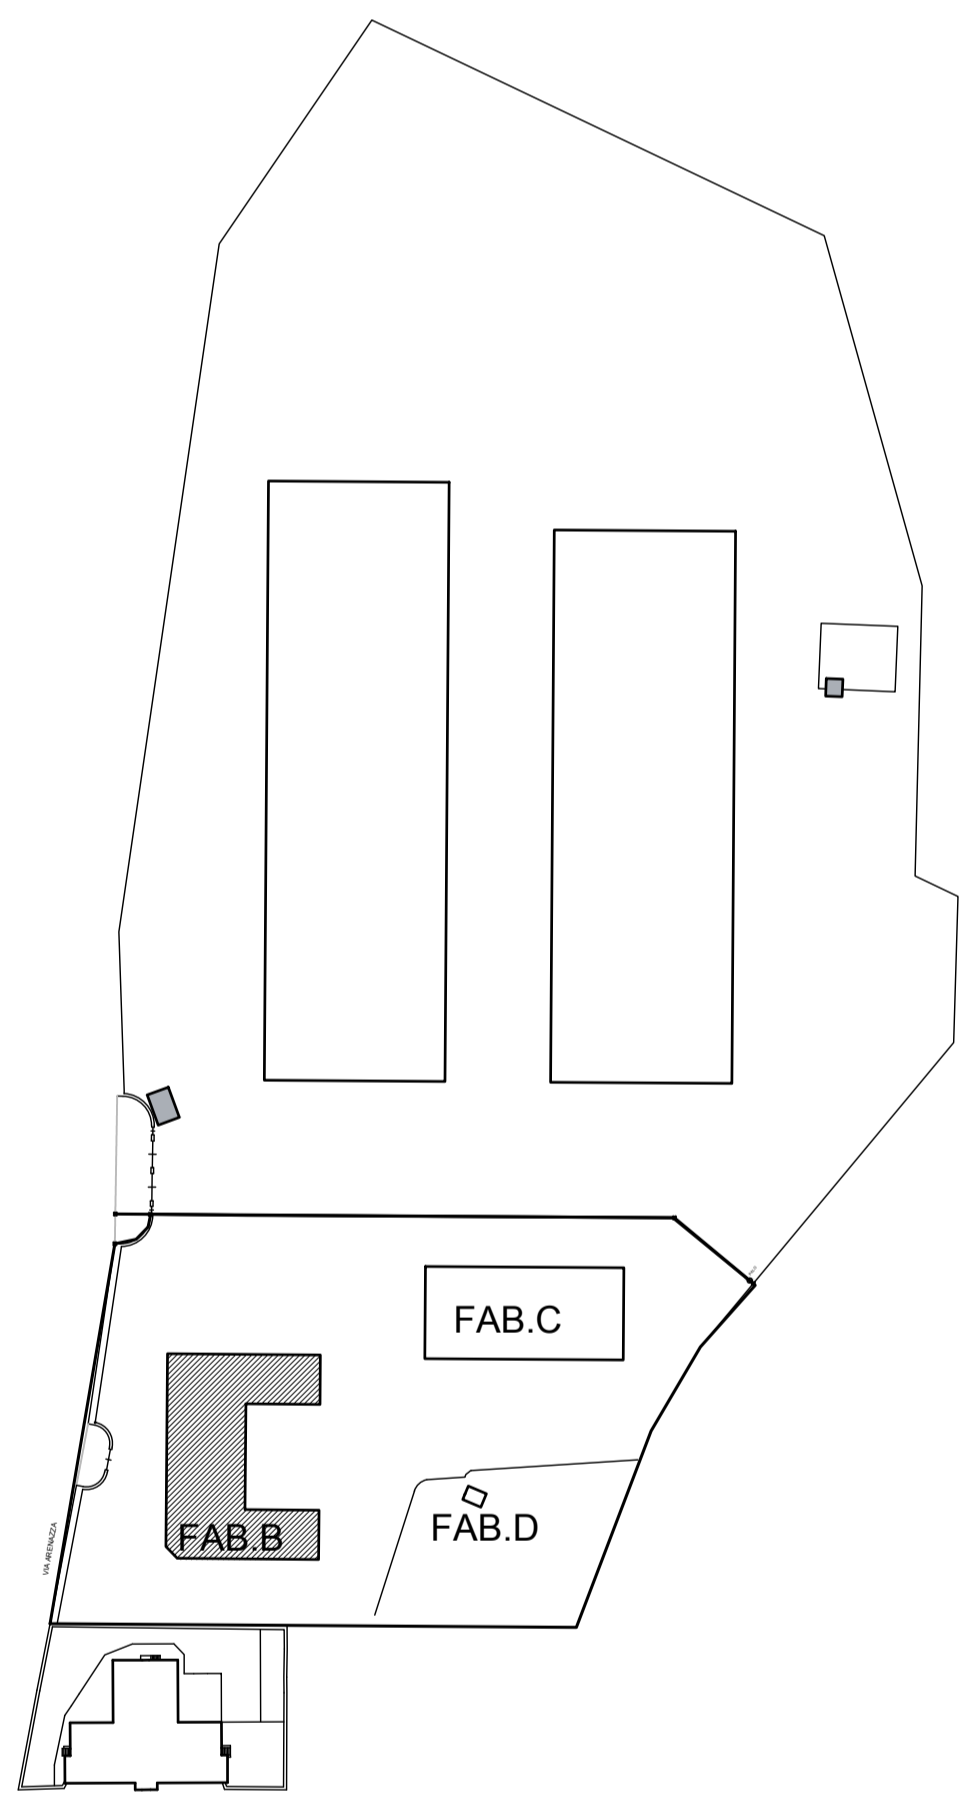

PIANTA PIANO COPERTURA

STATO DI FATTO - LAYOUT FUNZIONALE
SCALA 1:200

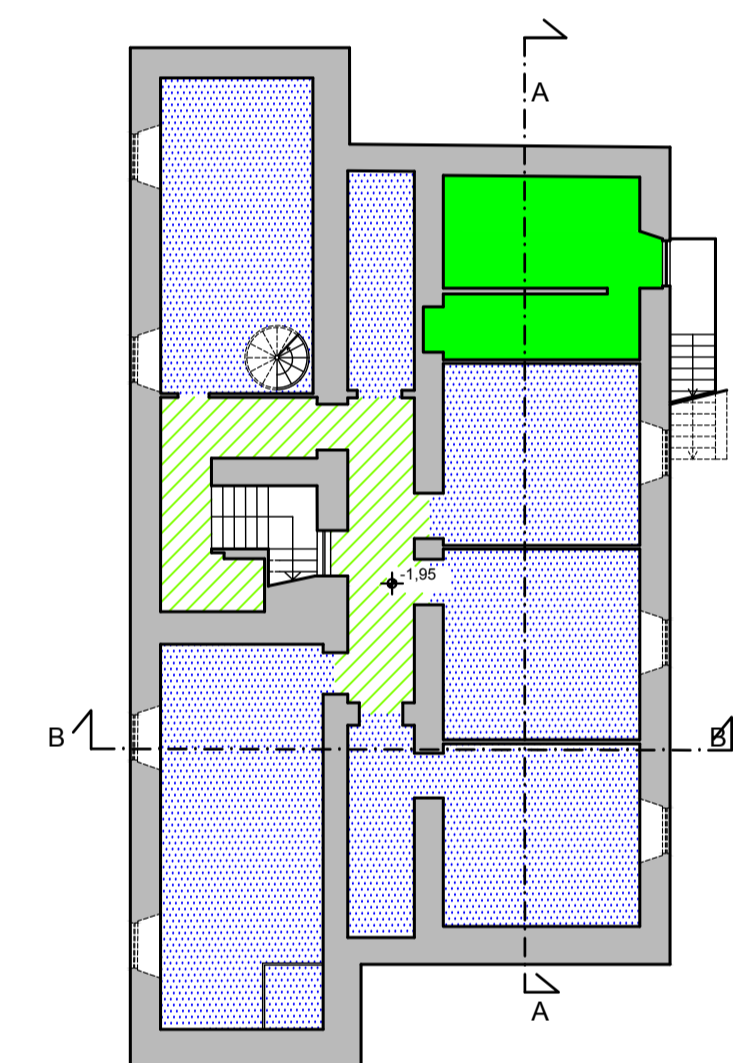

PIANTA PIANO SEMINTERRATO
FABBRICATO B



PIANTA PIANO RIALZATO - FABBRICATO B

LEGENDA

- Archivi/depositi
- Camere/Alloggi
- Cucina/Refettorio
- Locali Tecnici
- Servizi Caserma
- Disimpegni
- Uffici
- Sale Riunioni/Attesa
- Servizi igienici