



Direzione Regionale Puglia e Basilicata

COMUNE DI BRINDISI (BA)

Lavori di ristrutturazione e ri-funzionalizzazione del capannone sito alla Contrada Piccoli

PROGETTO DI FATTIBILITA' TECNICA ED ECONOMICA



Oggetto: RILIEVO - PIANTE

COMMITTENTE: AGENZIA DEL DEMANIO DIREZIONE REGIONALE PUGLIA e BASILICATA
Il Direttore Regionale: Dott. Vincenzo CAPOBIANCO

TAV.


2

RESPONSABILE UNICO PROCEDIMENTO (RUP): Ing. Angelo Labbellarte
Responsabile U.O. Servizi Tecnici: Ing. Davide Ardito
Assistente al RUP: Geom. Paolo Netti


PROGETTISTA: Geom. Paolo Netti
COLLABORATORE: Ing. Rosa Lonigro

SCALA: 1:100

Data:

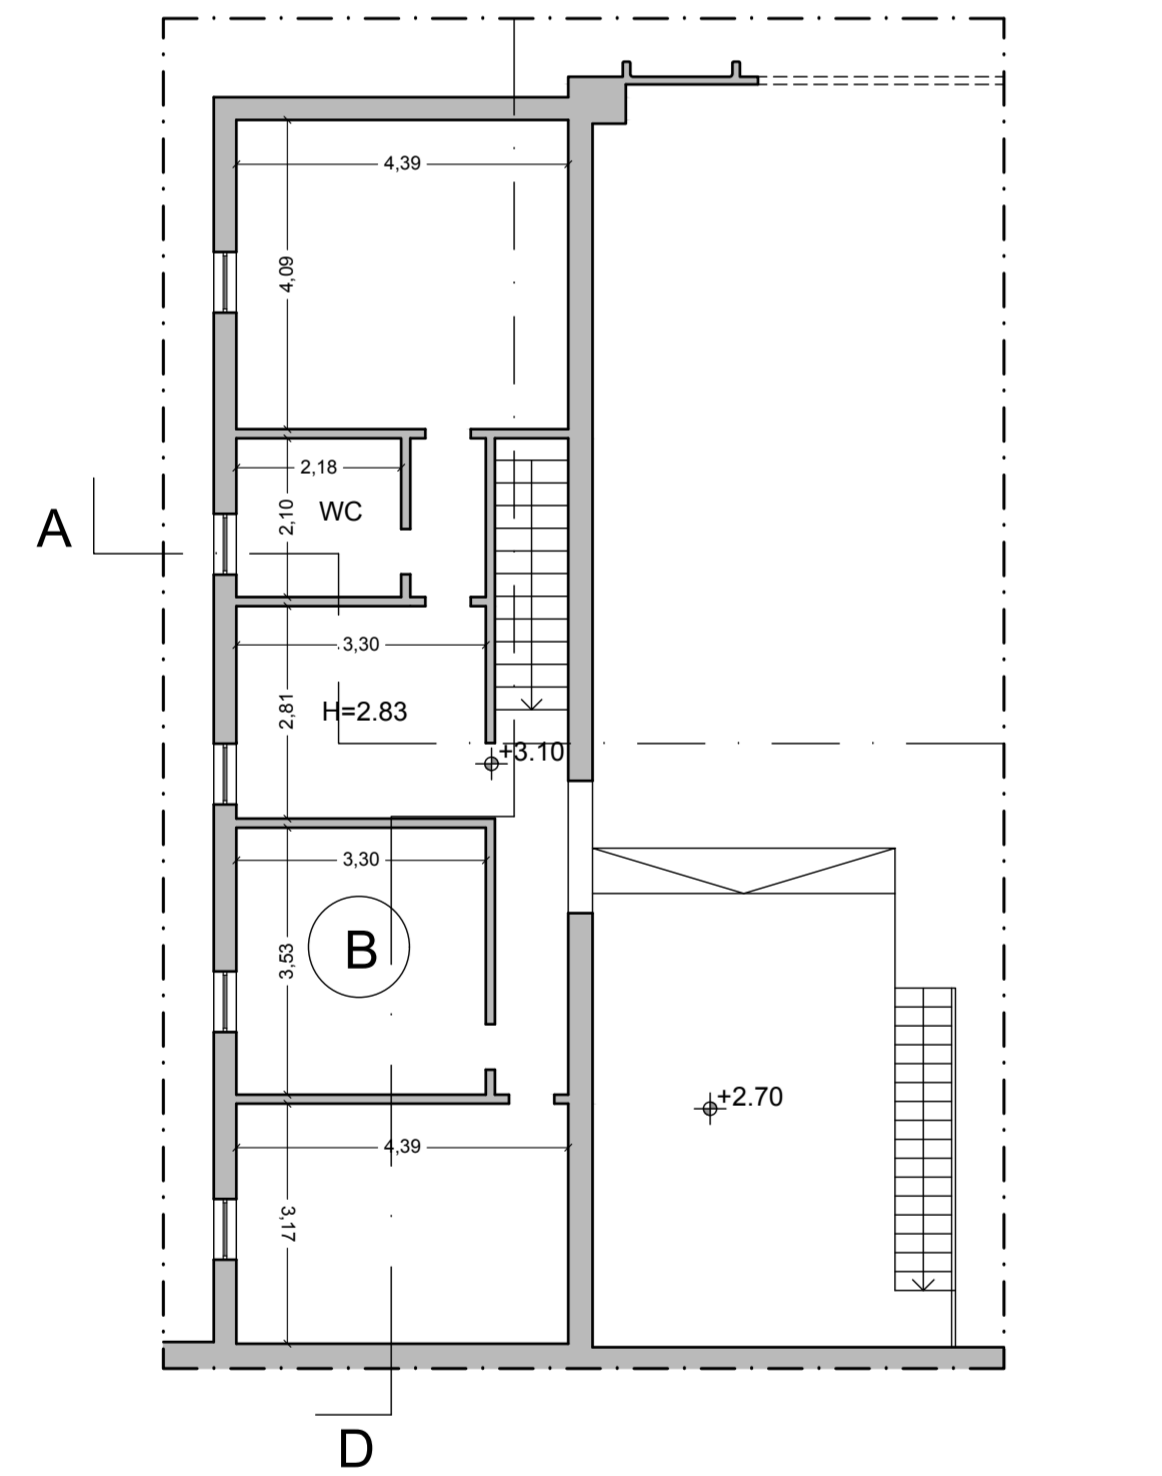

FABBRICATO B - PIANTE PIANO PRIMO

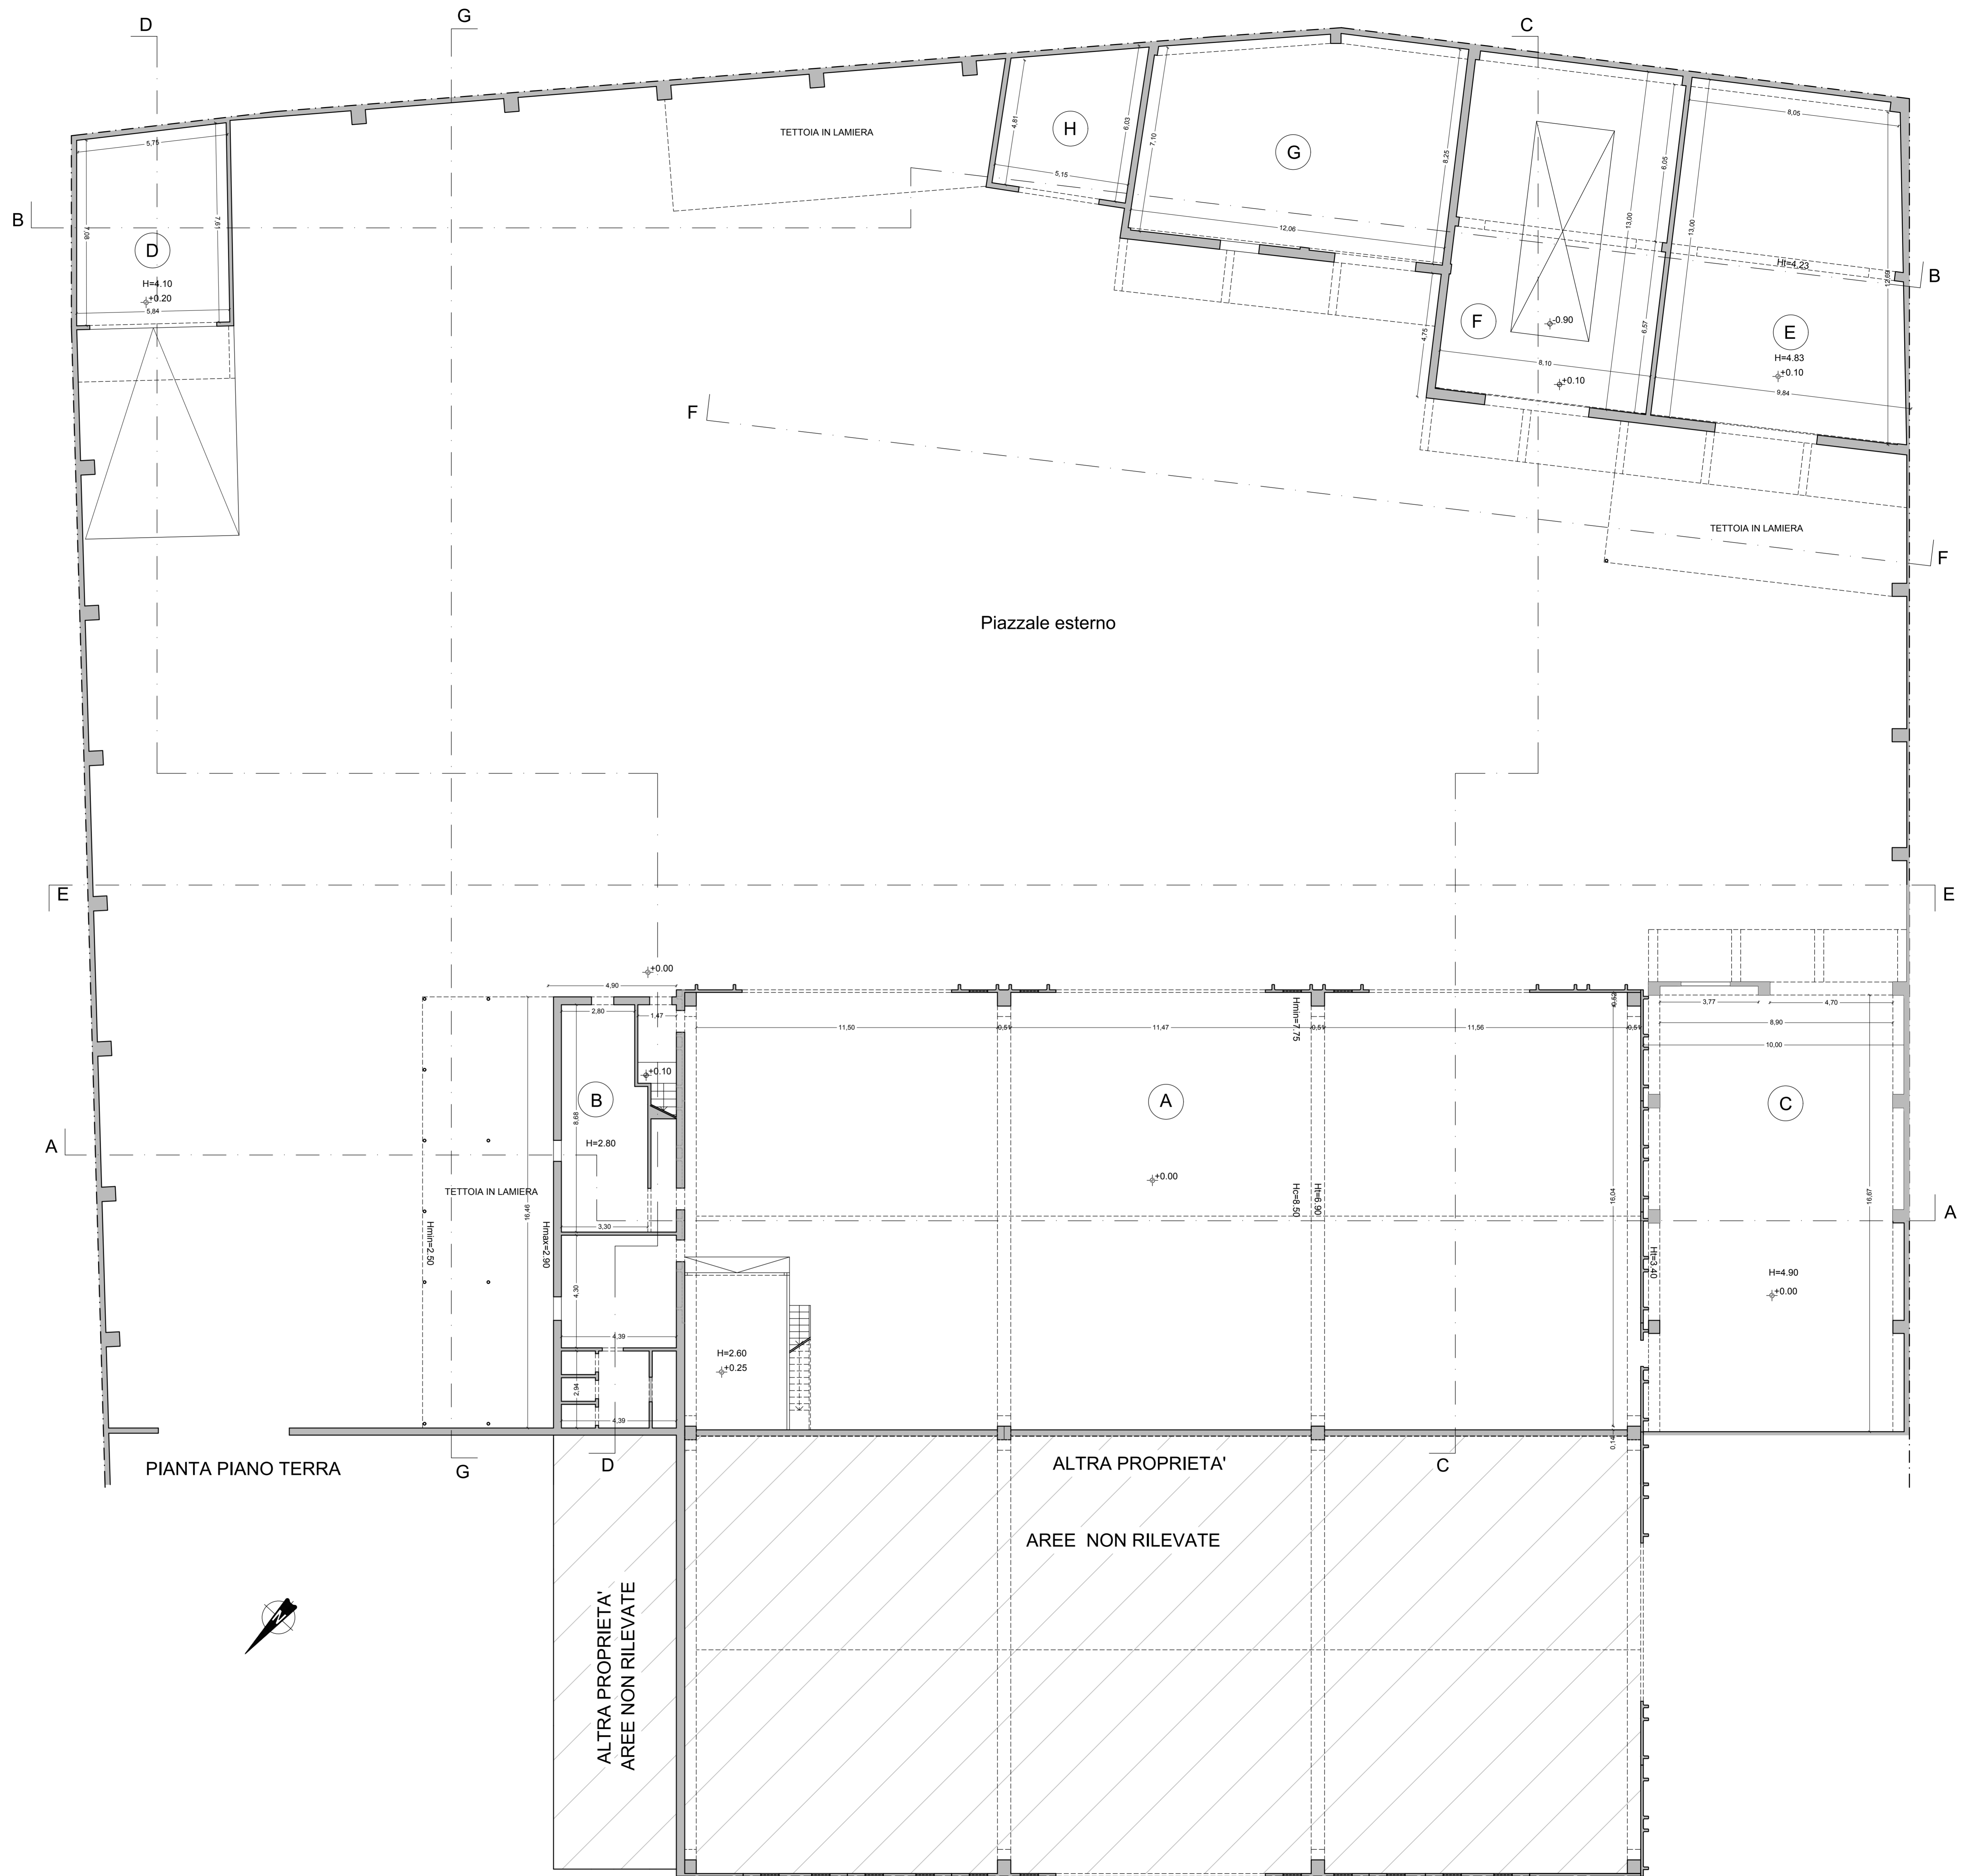

PIANTA PIANO TERRA

ALTRA PROPRIETA'

AREE NON RILEVATE

ALTRA PROPRIETA'
AREE NON RILEVATE