



Direzione Regionale Puglia e Basilicata

COMUNE DI BRINDISI (BA)

Lavori di ristrutturazione e ri-funzionalizzazione del capannone sito alla Contrada Piccoli

PROGETTO DI FATTIBILITA' TECNICA ED ECONOMICA



Oggetto: PROGETTO DEMOLIZIONI E RICOSTRUZIONI

COMMITTENTE: AGENZIA DEL DEMANIO DIREZIONE REGIONALE PUGLIA e BASILICATA

Il Direttore Regionale: Dott. Vincenzo CAPOBIANCO

RESPONSABILE UNICO PROCEDIMENTO (RUP): Ing. Angelo Labellarte

Responsabile U.O. Servizi Tecnici: Ing. Davide Ardito

Assistente al RUP: Geom. Paolo Netti

PROGETTISTA: Geom. Paolo Netti

COLLABORATORE: Ing. Rosa Lonigro


Data:

TAV:


6

SCALA:

1:100

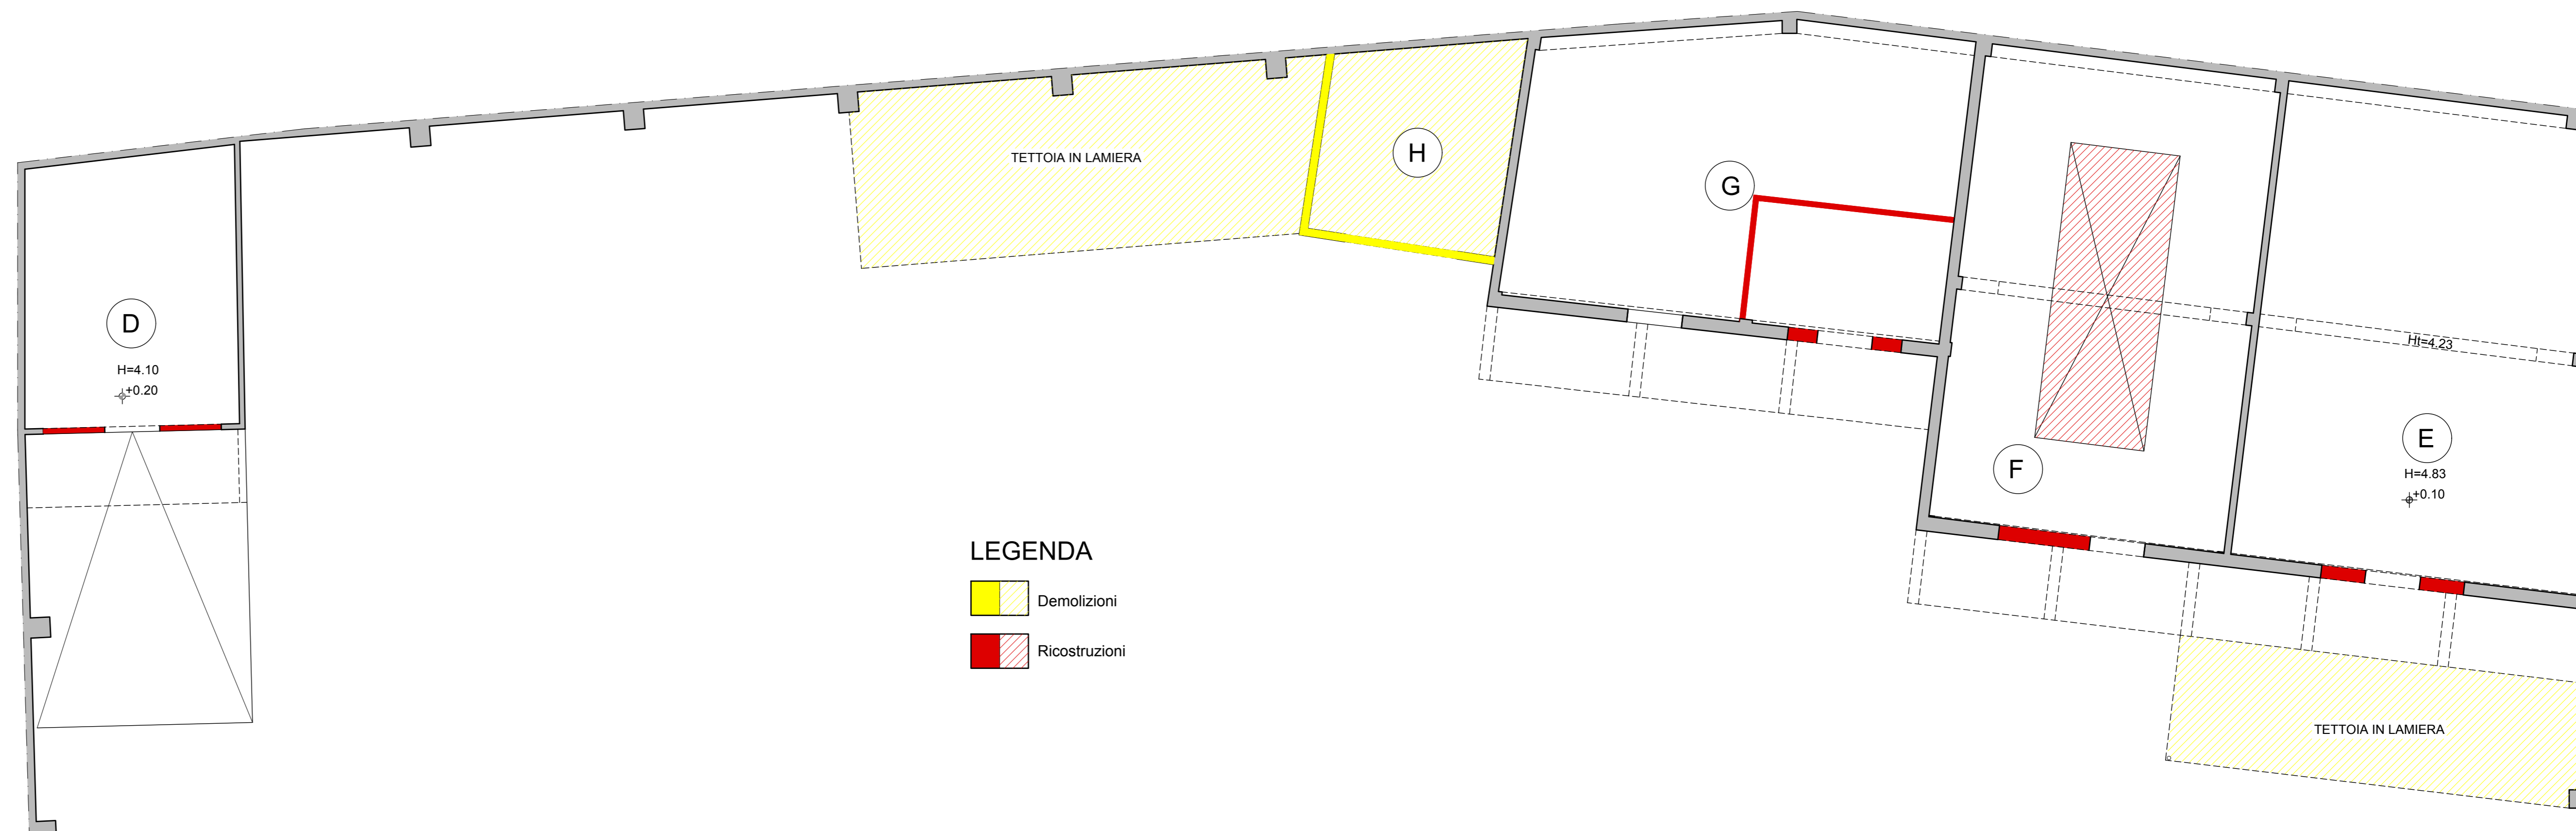

STRALCI PIANTA PIANO TERRA

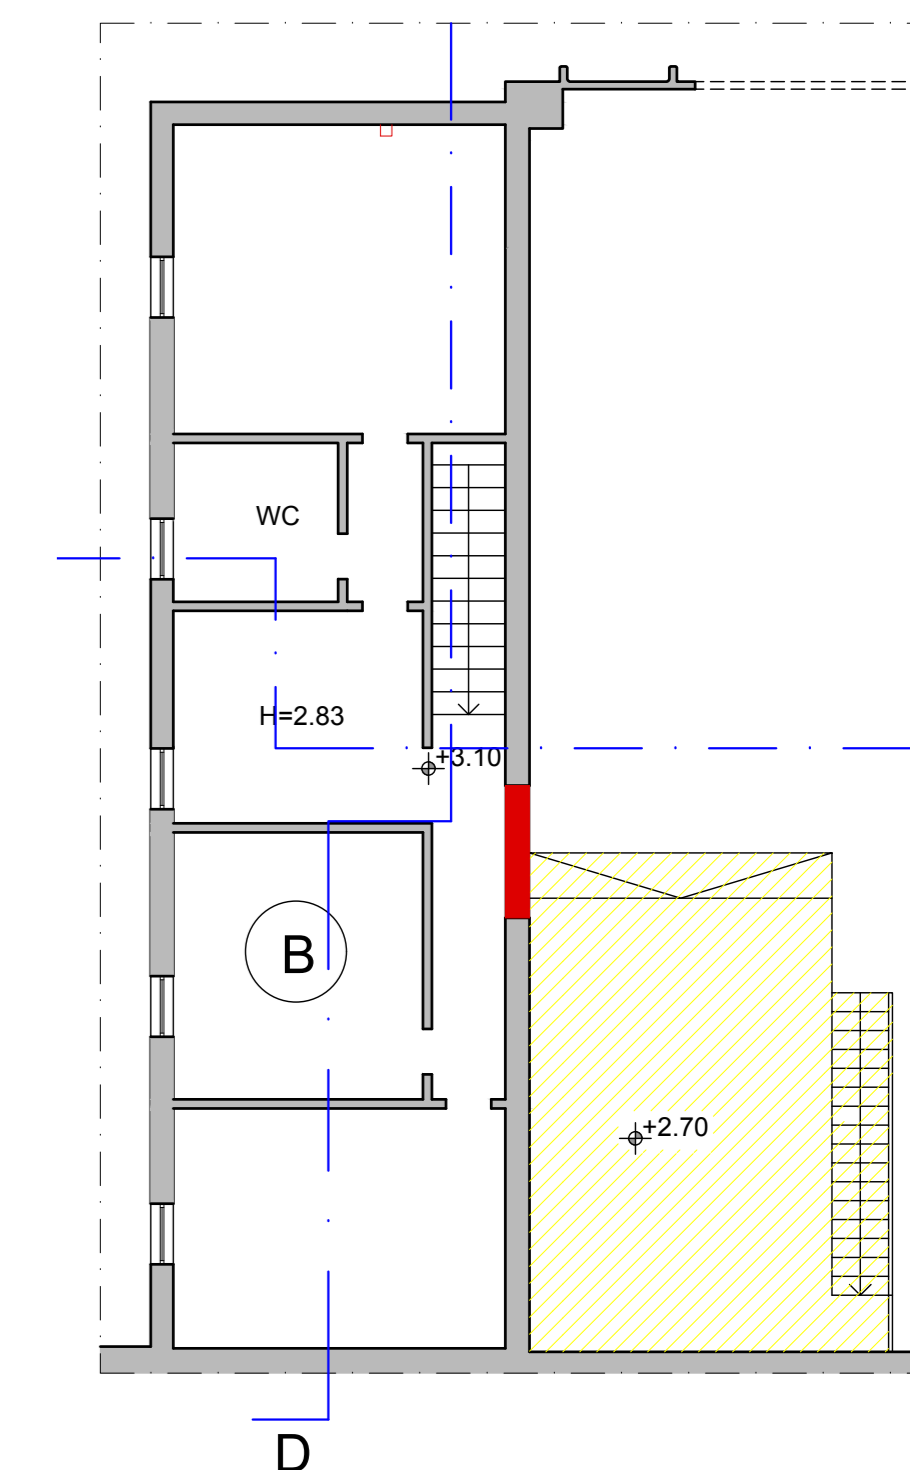

FABBRICATO B - PIANTA PIANO PRIMO