

AGENZIA DEL DEMANIO

Direzione Regionale Puglia e Basilicata

Direttore regionale
Dott. Vincenzo CAPOBIANCO

Responsabile Unico del Procedimento
Ing. Angelo LABELLARTE

SERVIZIO TECNICO DI INGEGNERIA STRUTTURALE FINALIZZATO ALLA VALUTAZIONE DELLA VULNERABILITA' SISMICA DI UN EX OPIFICIO INDUSTRIALE SITO A BRINDISI IN CONTRADA PICCOLI DA DESTINARE AD ARCHIVIO DI STATO

1557514 Brindisi | Servizio tecnico per vulnerabilità sismica ex opificio industriale sito a Brindisi in contrada Piccoli da destinare ad Archivio di Stato

TECNICO INCARICATO:

Dott. Ing. Rocco FERRINI
Tecnico Qualificato ISO 9712:2012
Via Alpi, 18
70026 - Modugno (BA)
P.I.: 07020820721



INDAGINI GEOLOGICHE:

GEOATLAS srl
via della Roverella, 44
70022 Altomare (BA)
P.I.: 06951750725

DESCRIZIONE ELABORATO:
INDIVIDUAZIONE AREE DI INDAGINE CON
RILIEVO GEORADAR

TAVOLA N.


VS.07

Scala: 1/100

Data: SETTEMBRE 2017

Aggiornamenti:

n.ro:	data:	motivo aggiornamento:

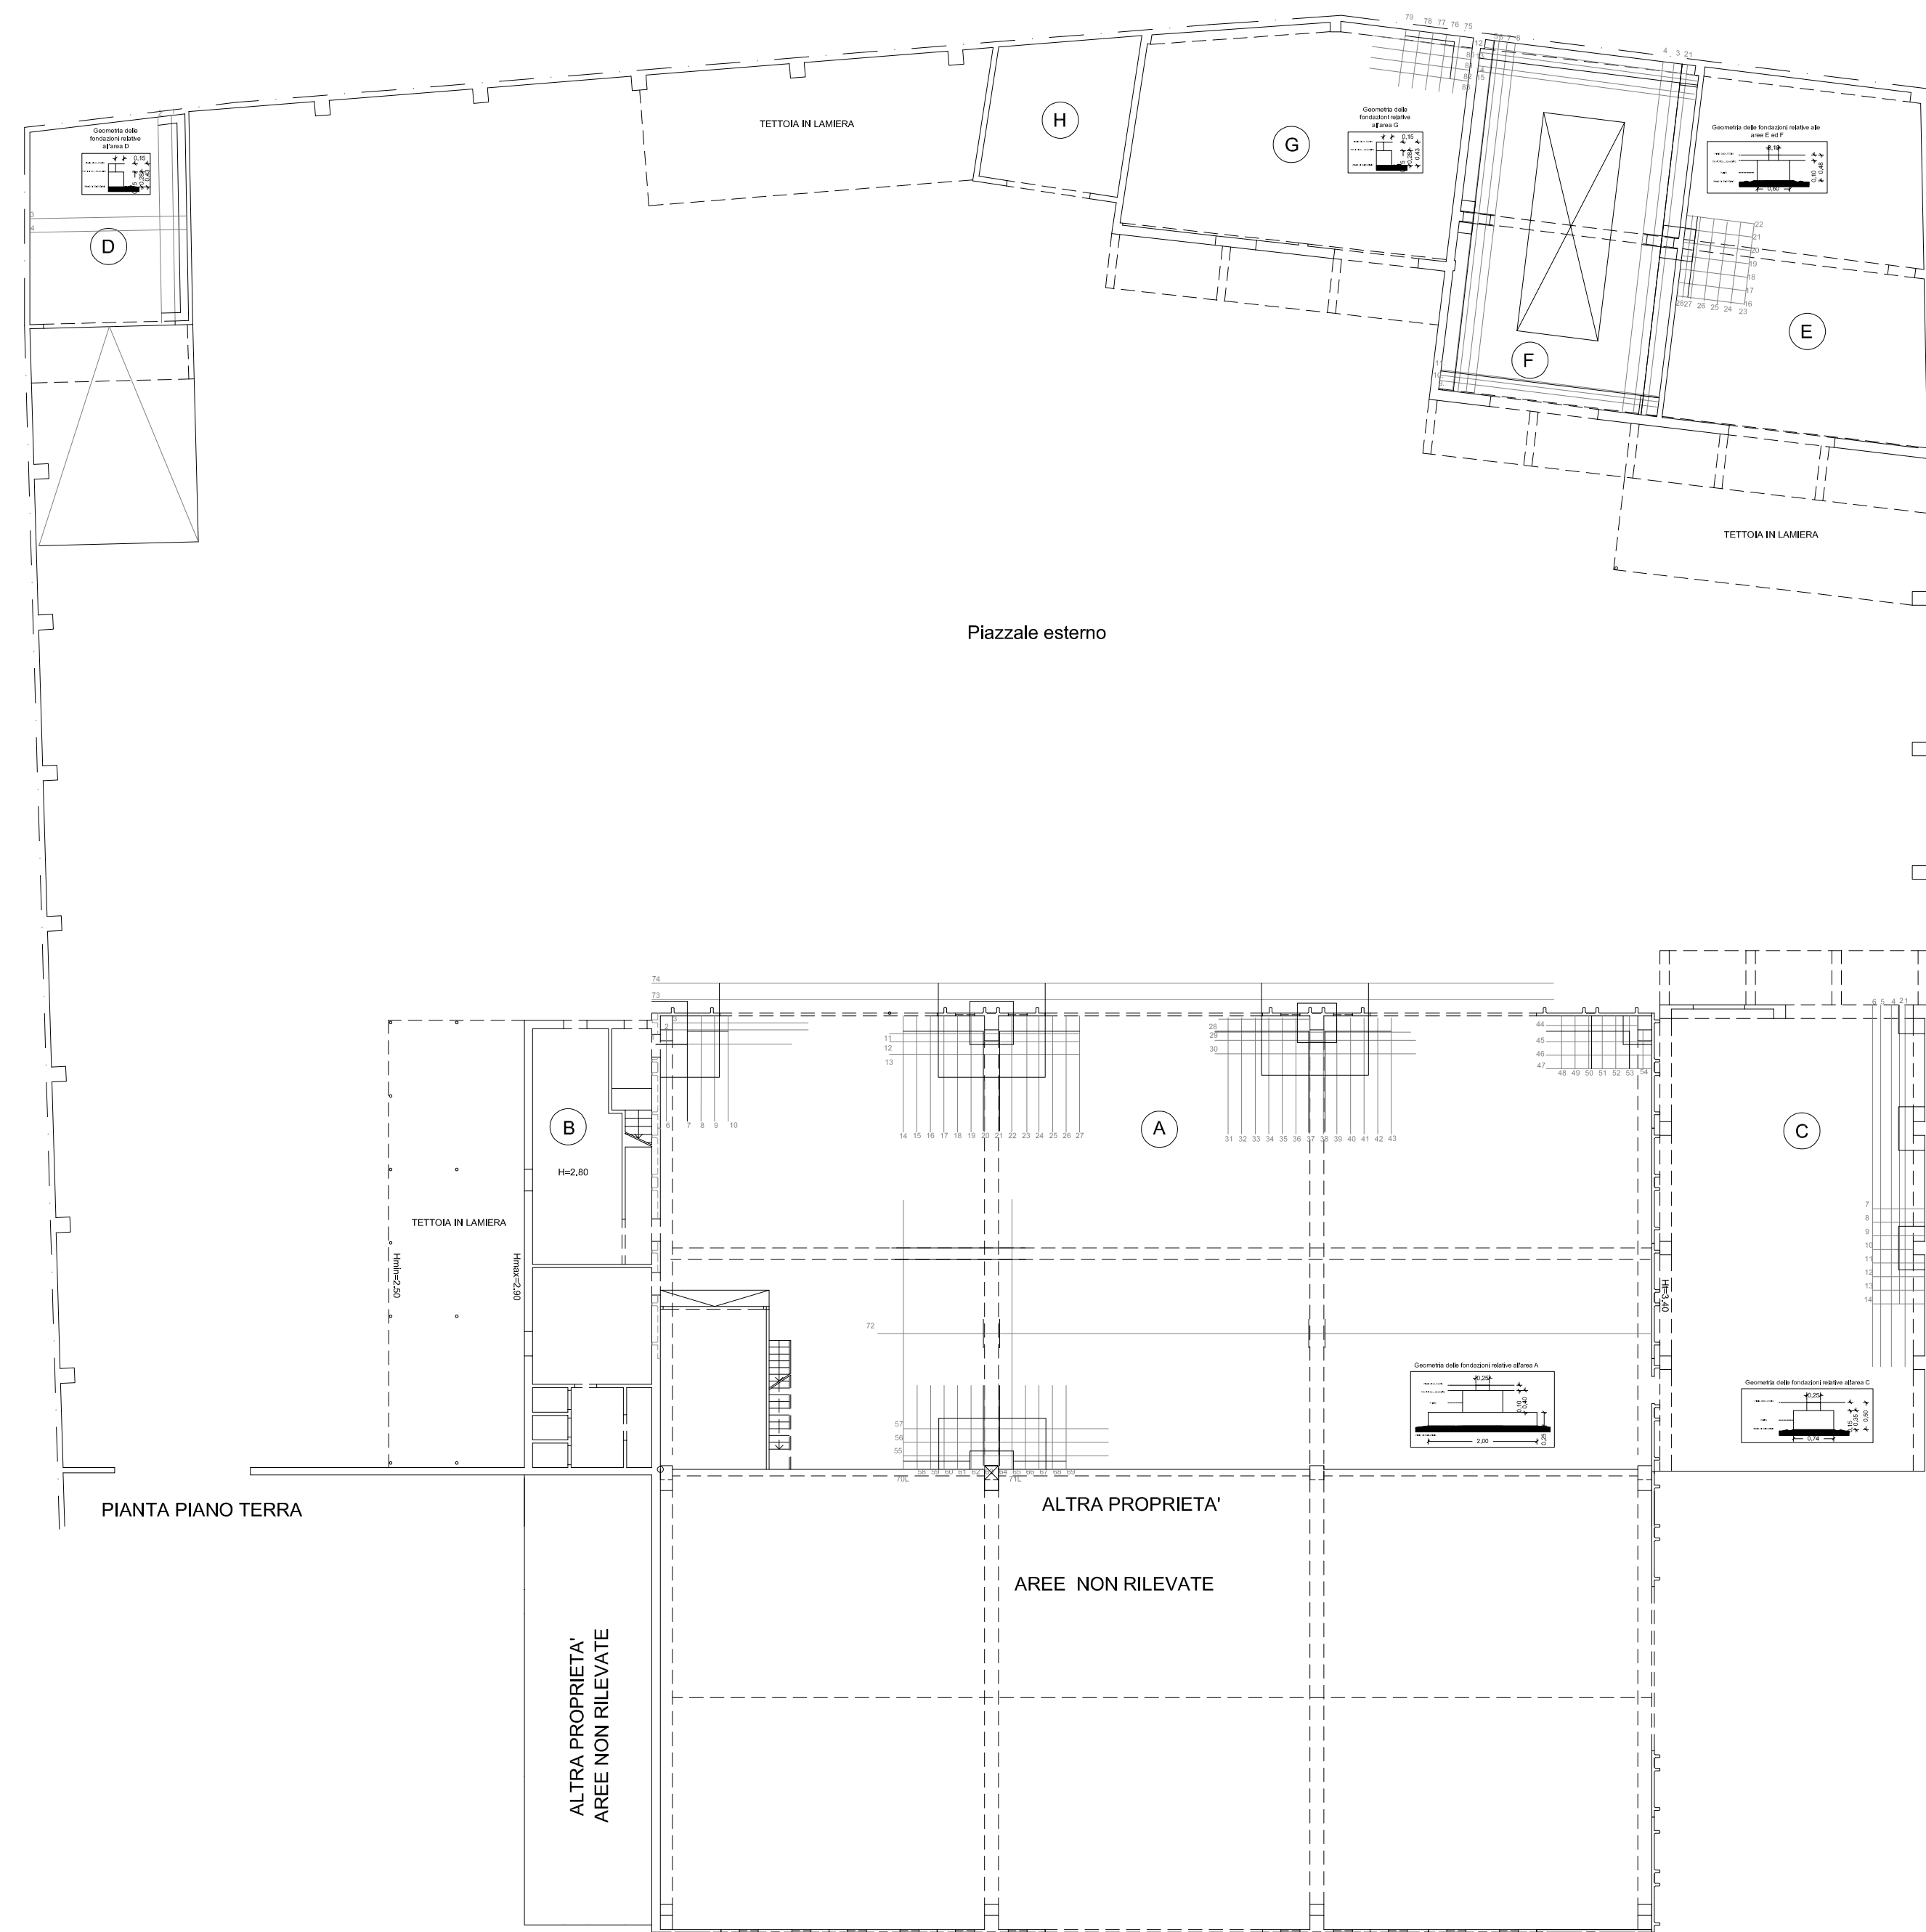

Pianta Piano Terra