

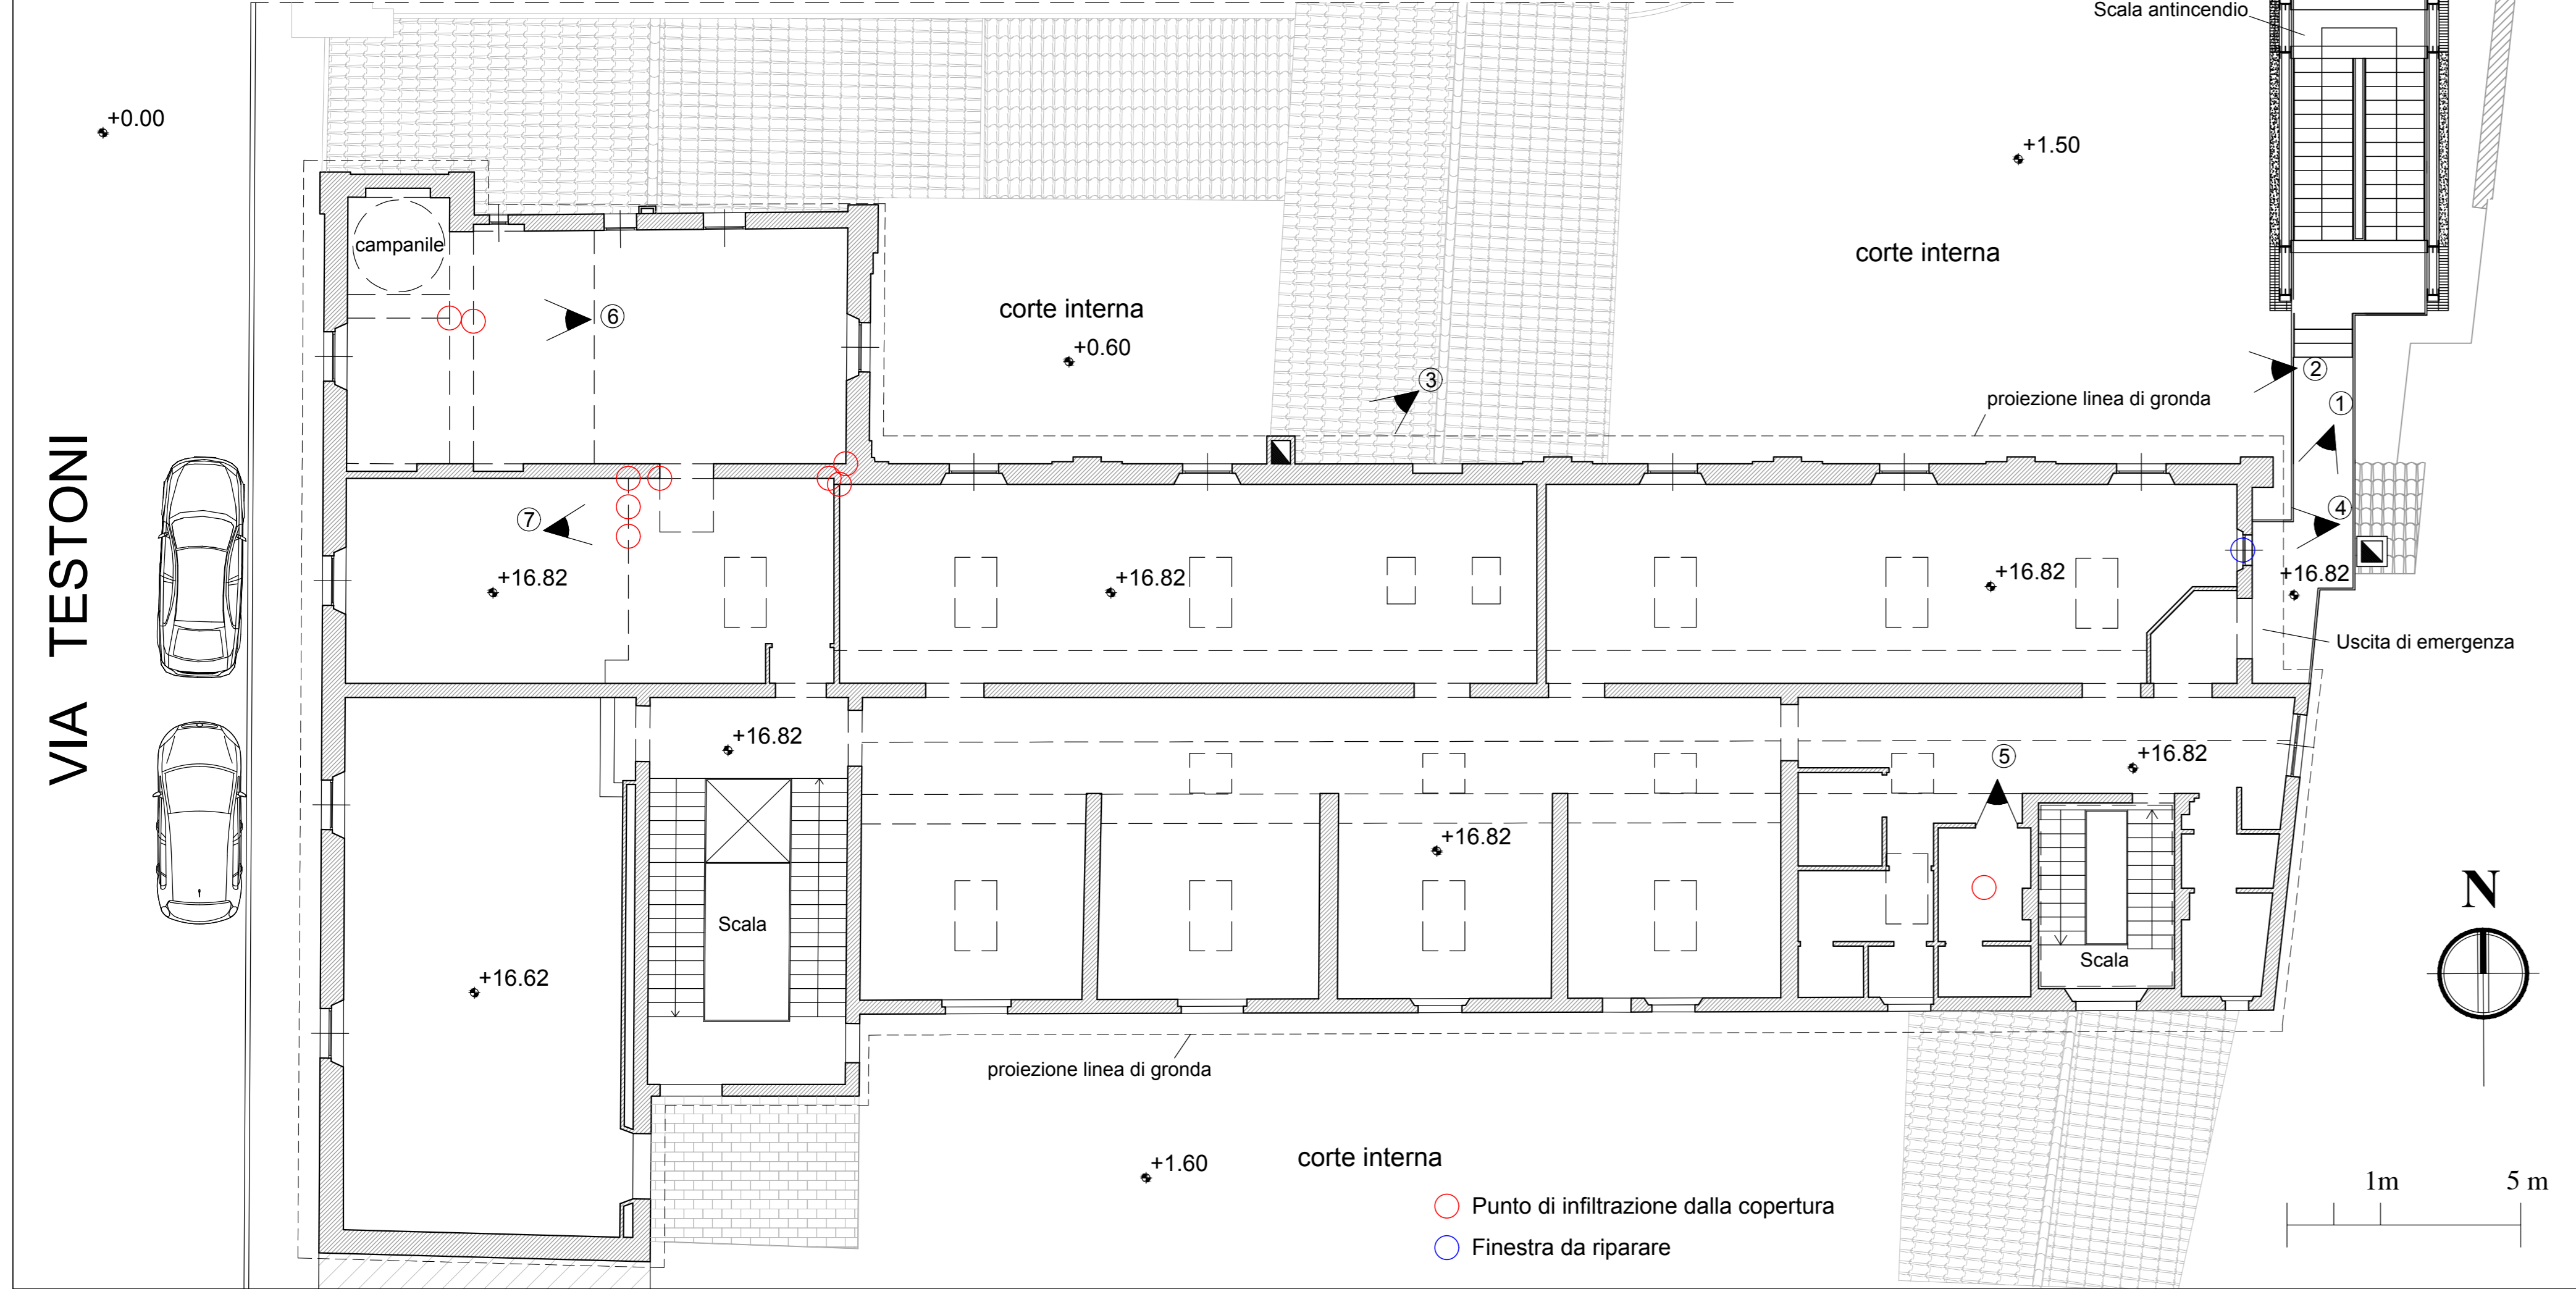



PIANTA PIANO SOTTOTETTO - scala 1:100

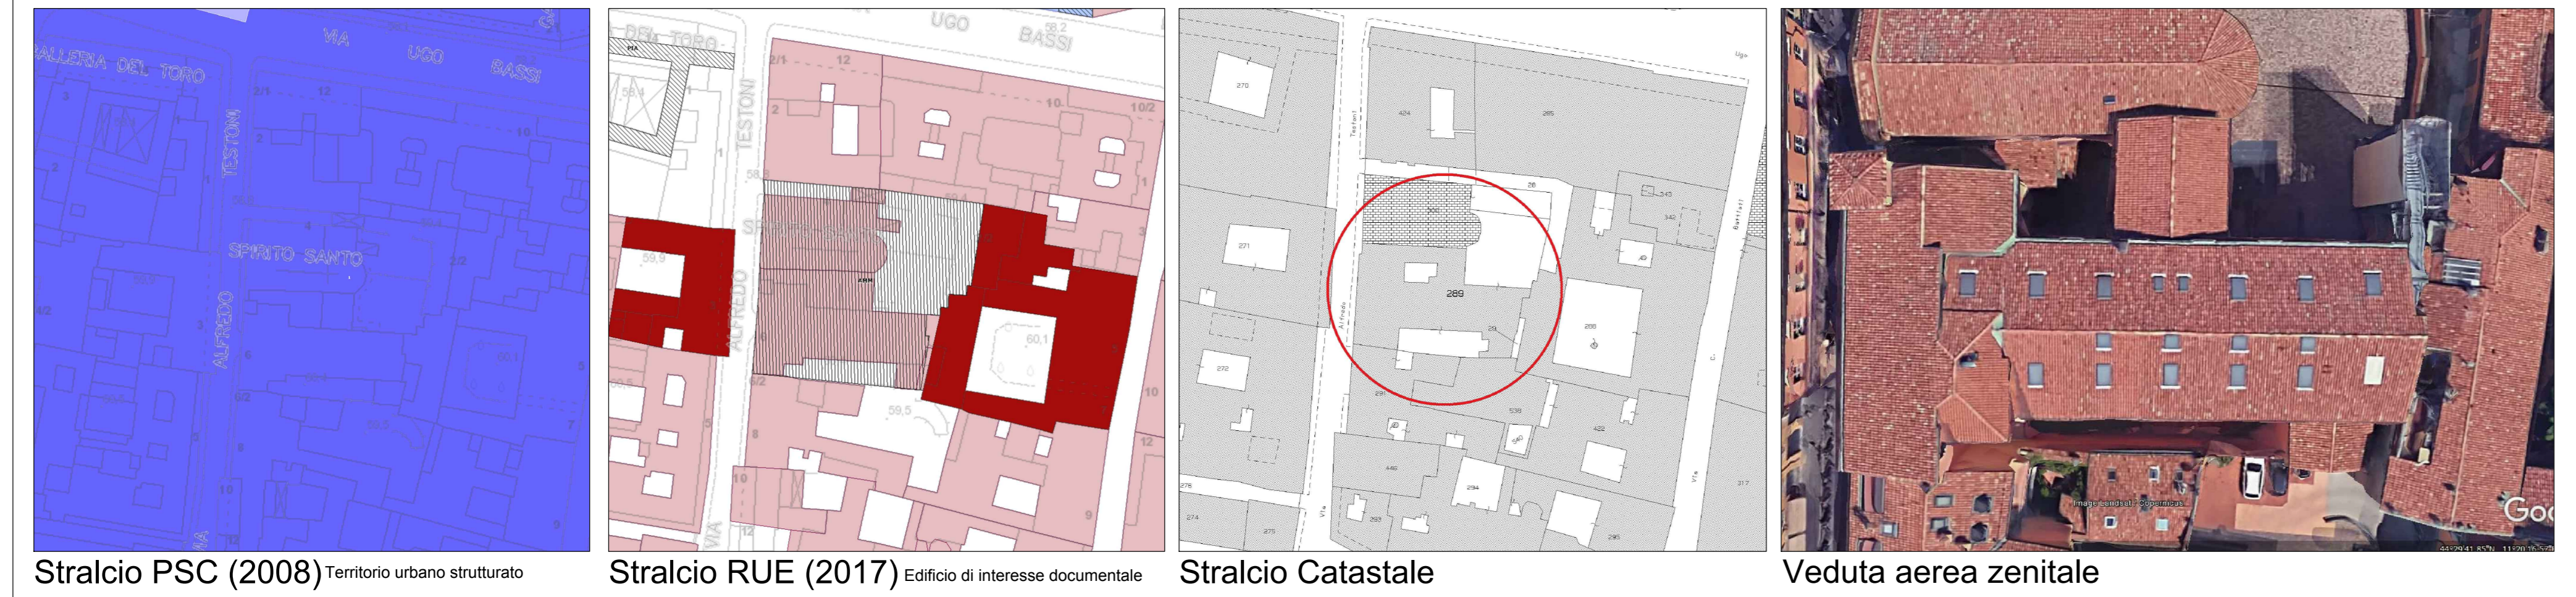


PIANTA COPERTURE - scala 1:100

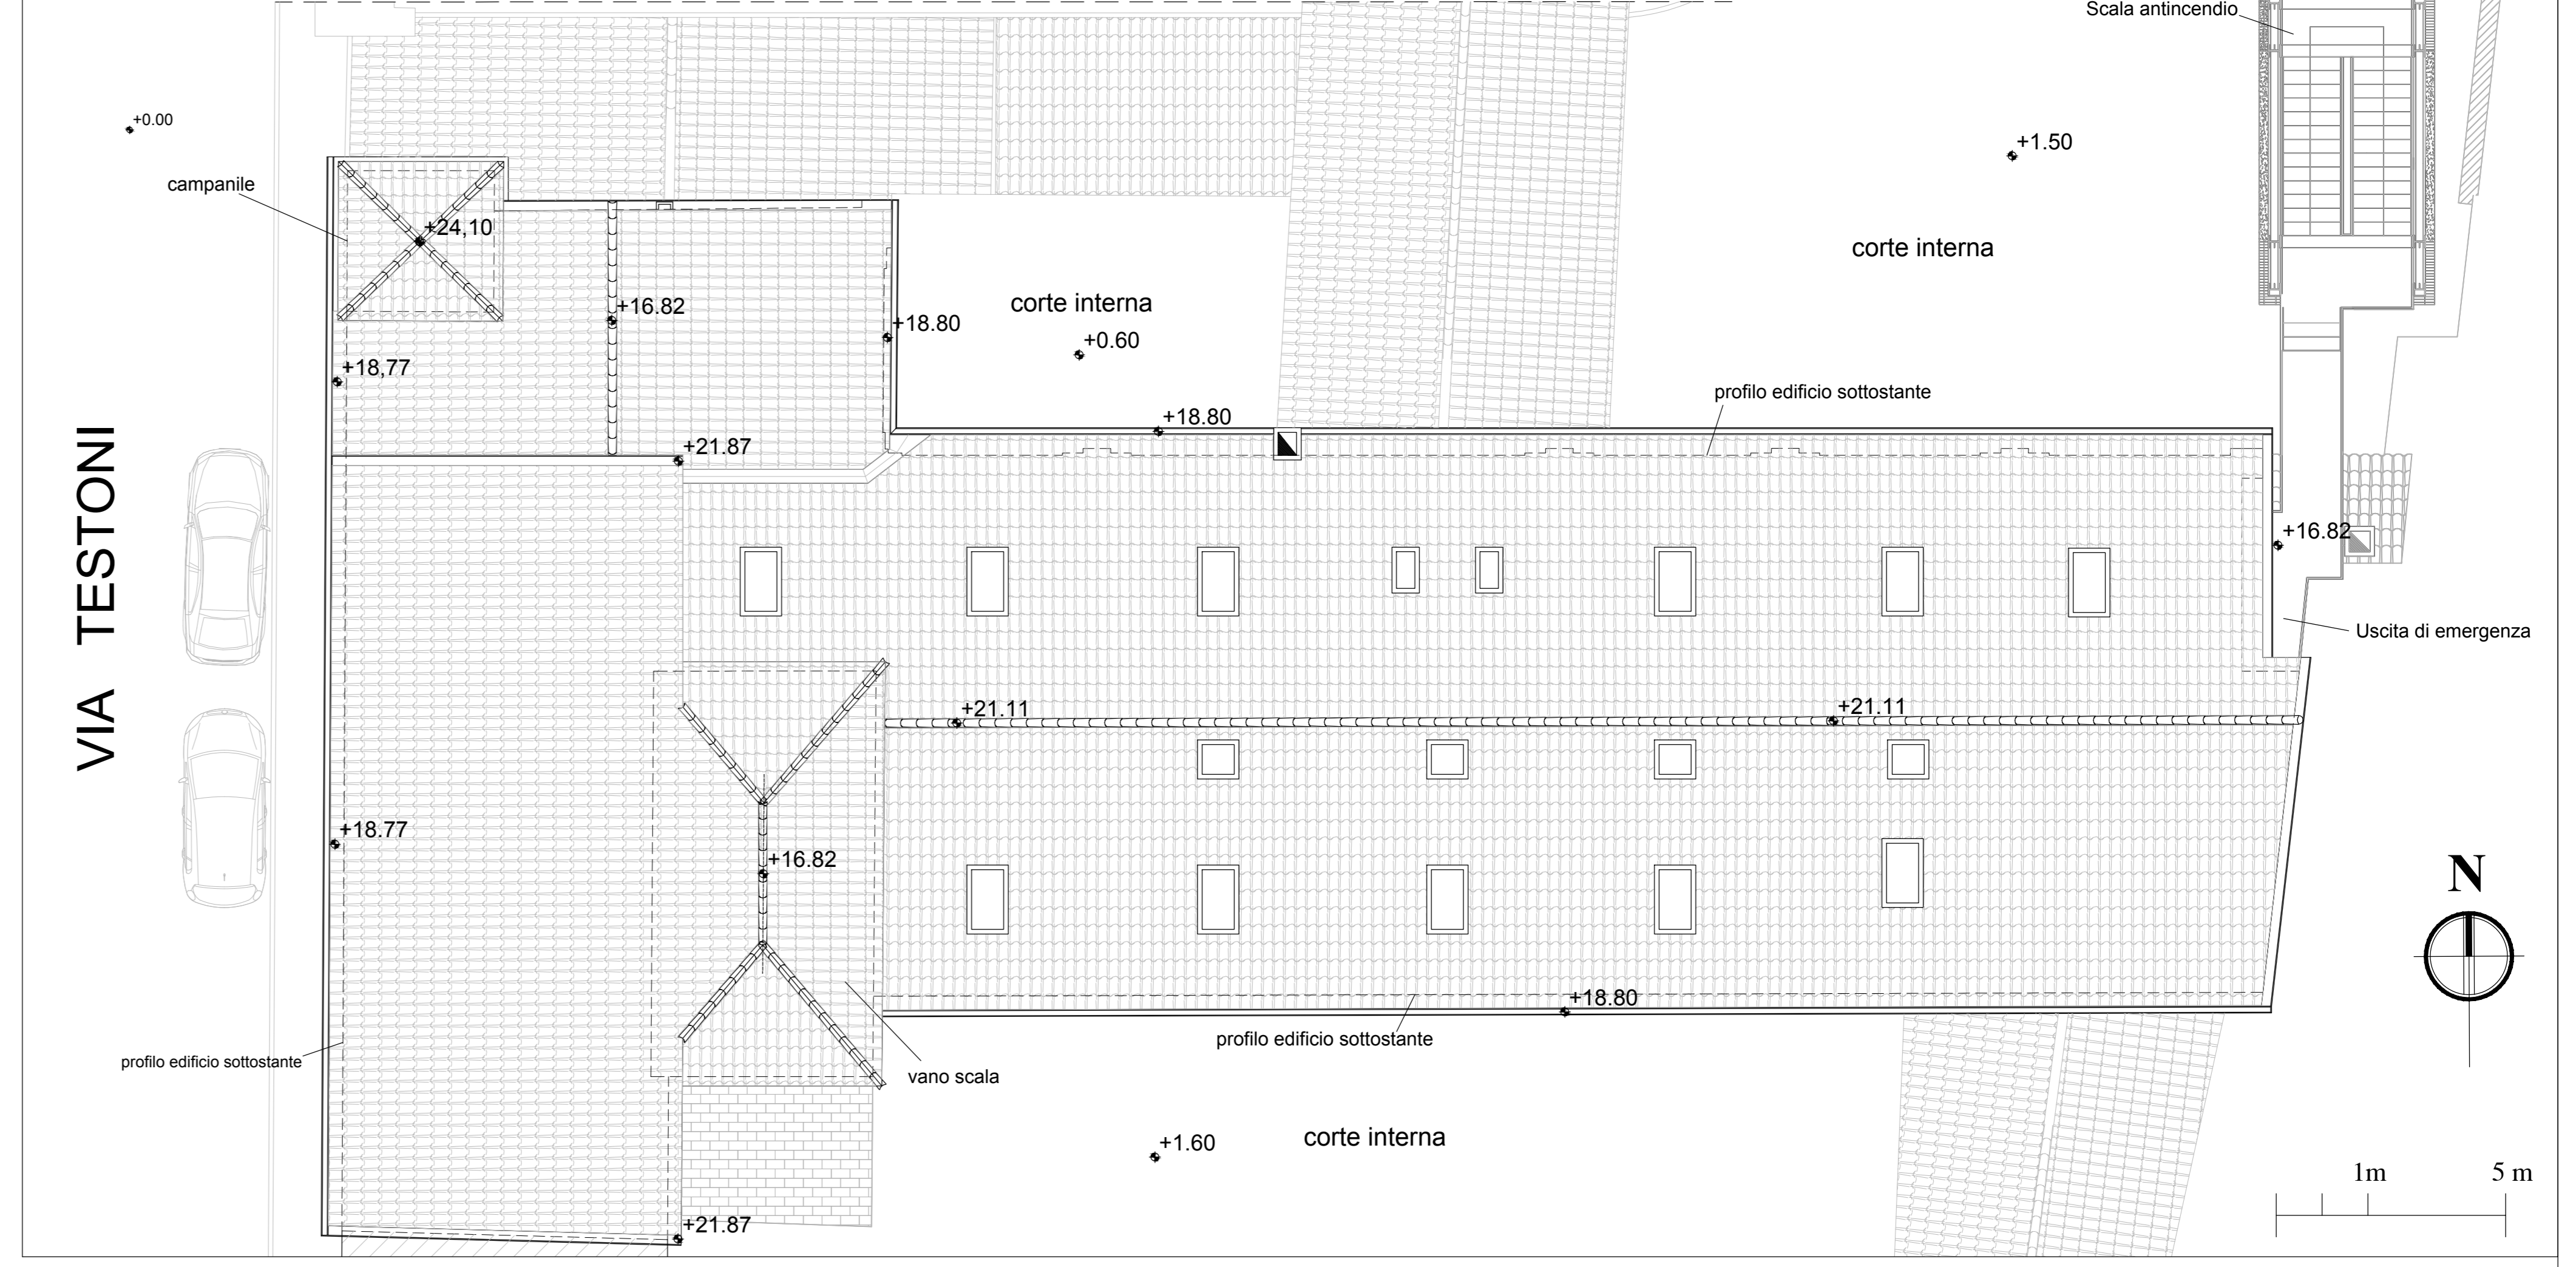


INTERVENTI DI VERIFICA E MANUTENZIONE MANTO DI COPERTURA (scala 1:200)

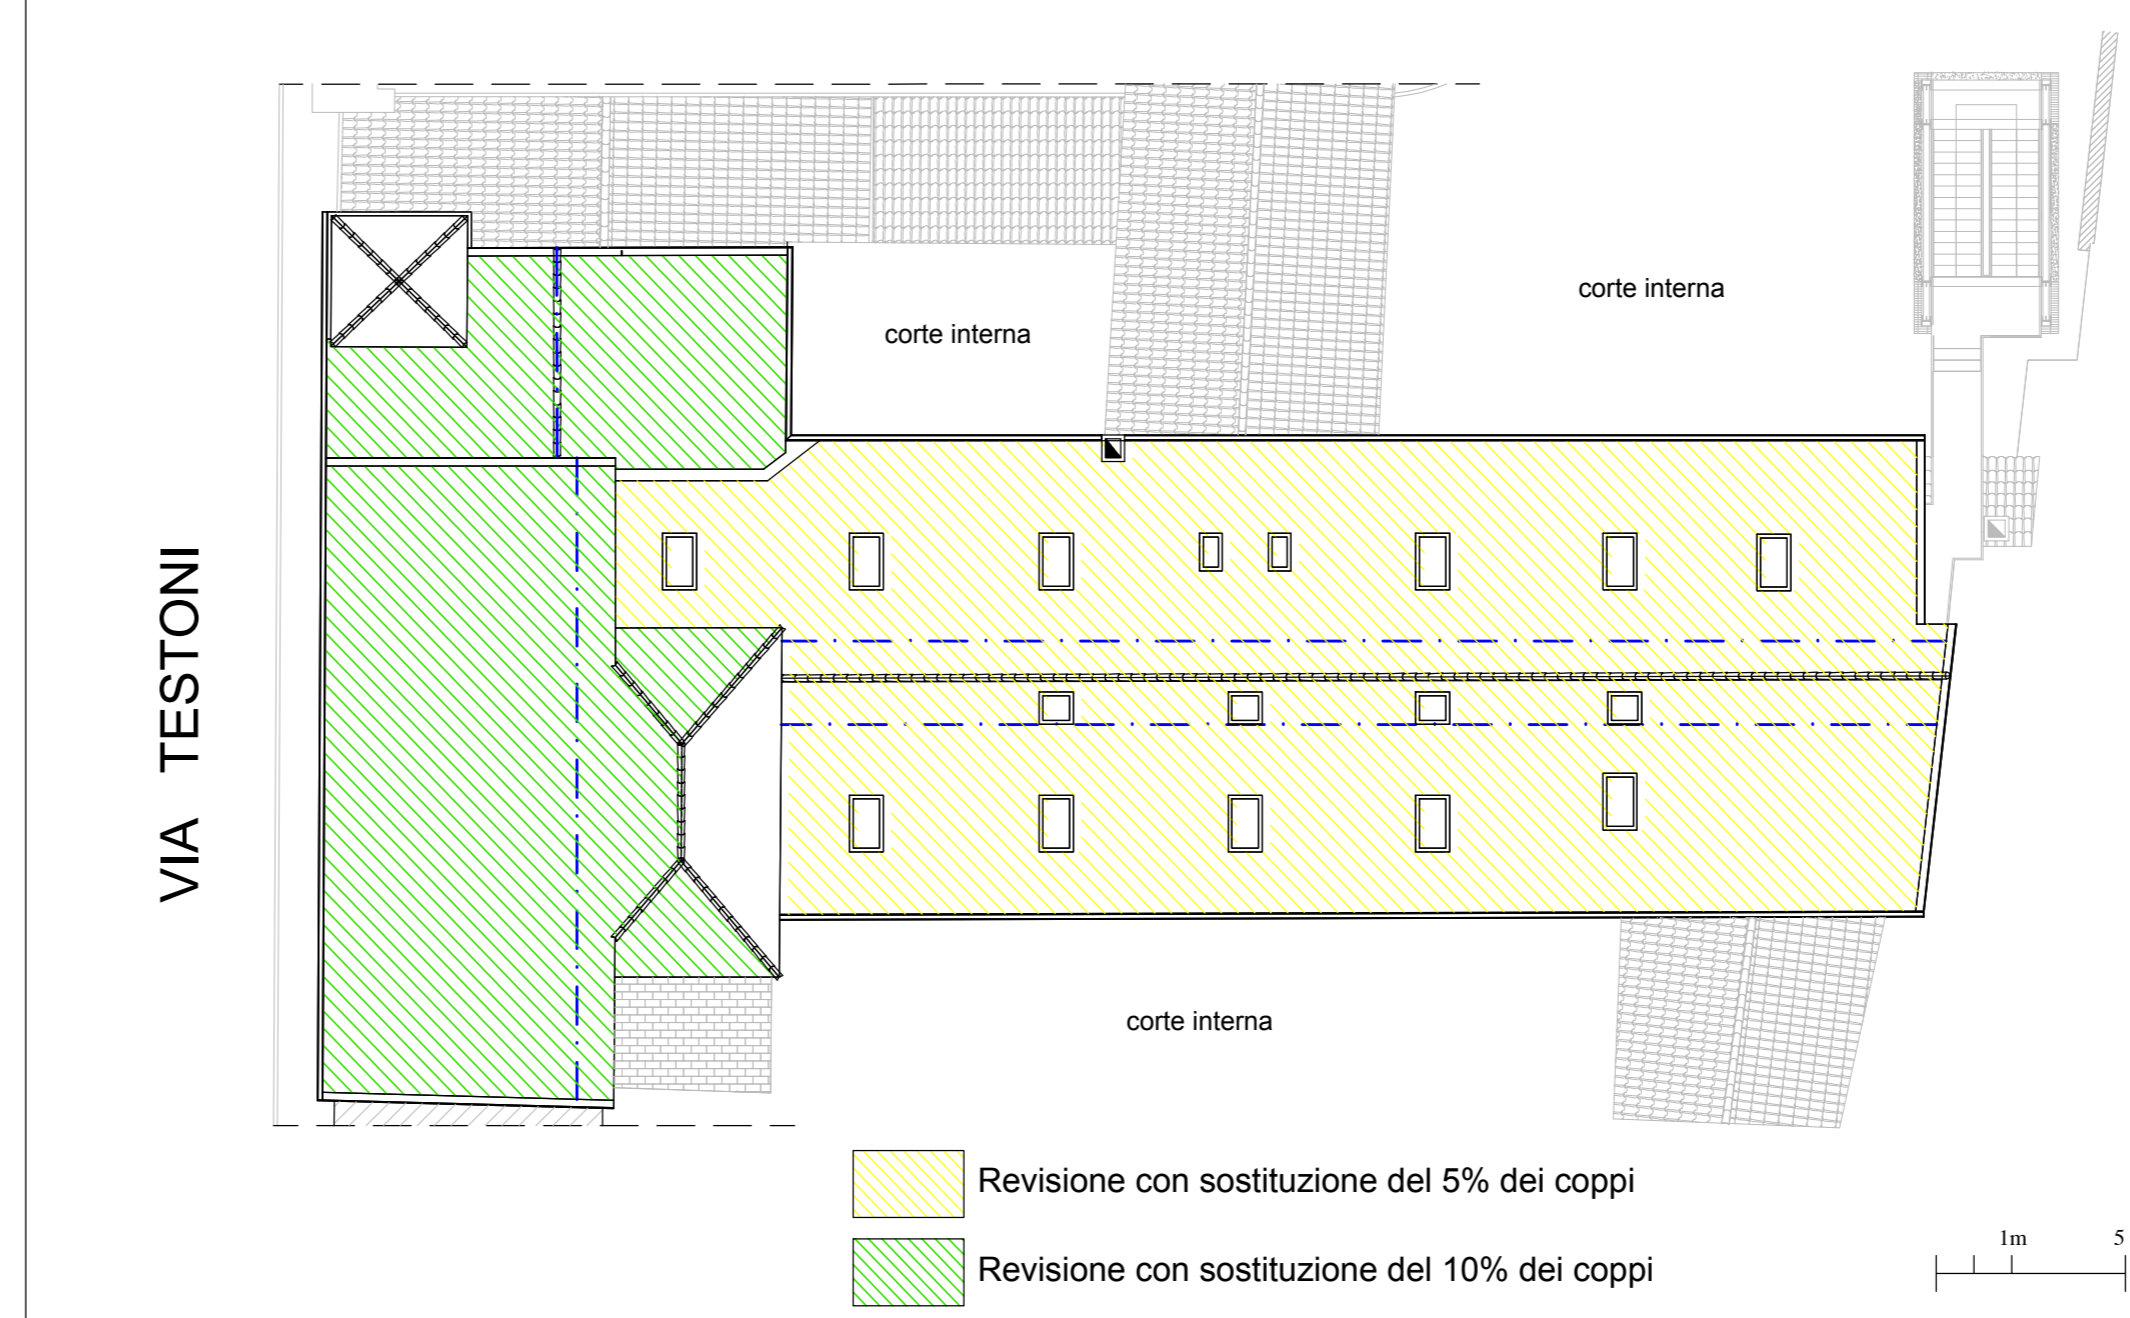

INTERVENTI DI RISANAMENTO LINEE DI DEFLUSSO IN COPERTURA (scala 1:200)

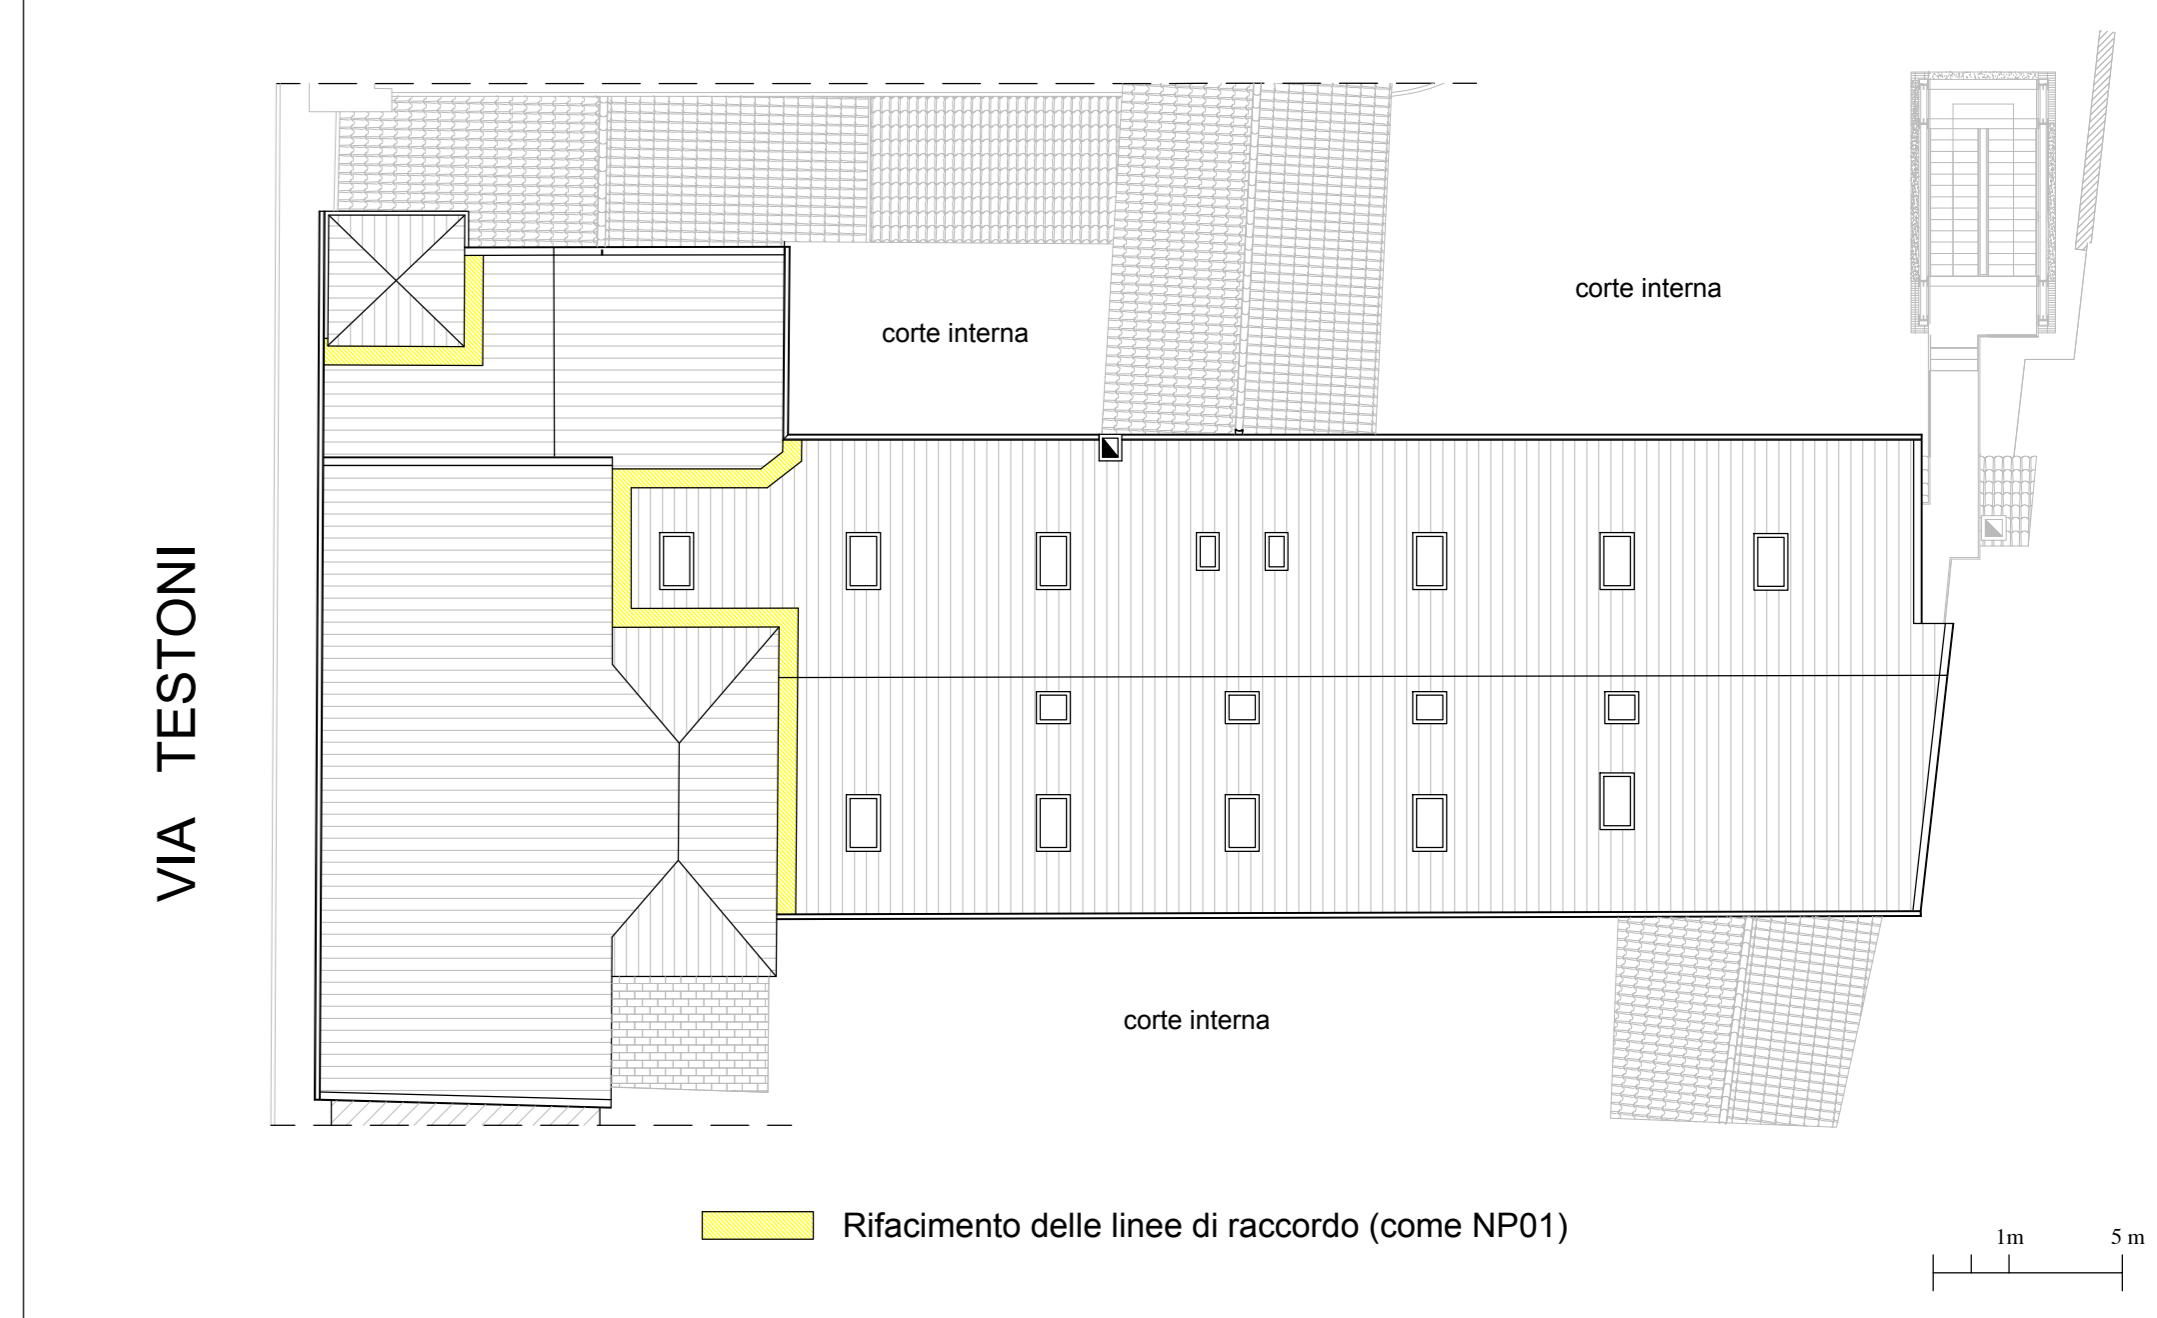

SCHEMA DELLE LINEE VITA PREVISTE - scala 1:100

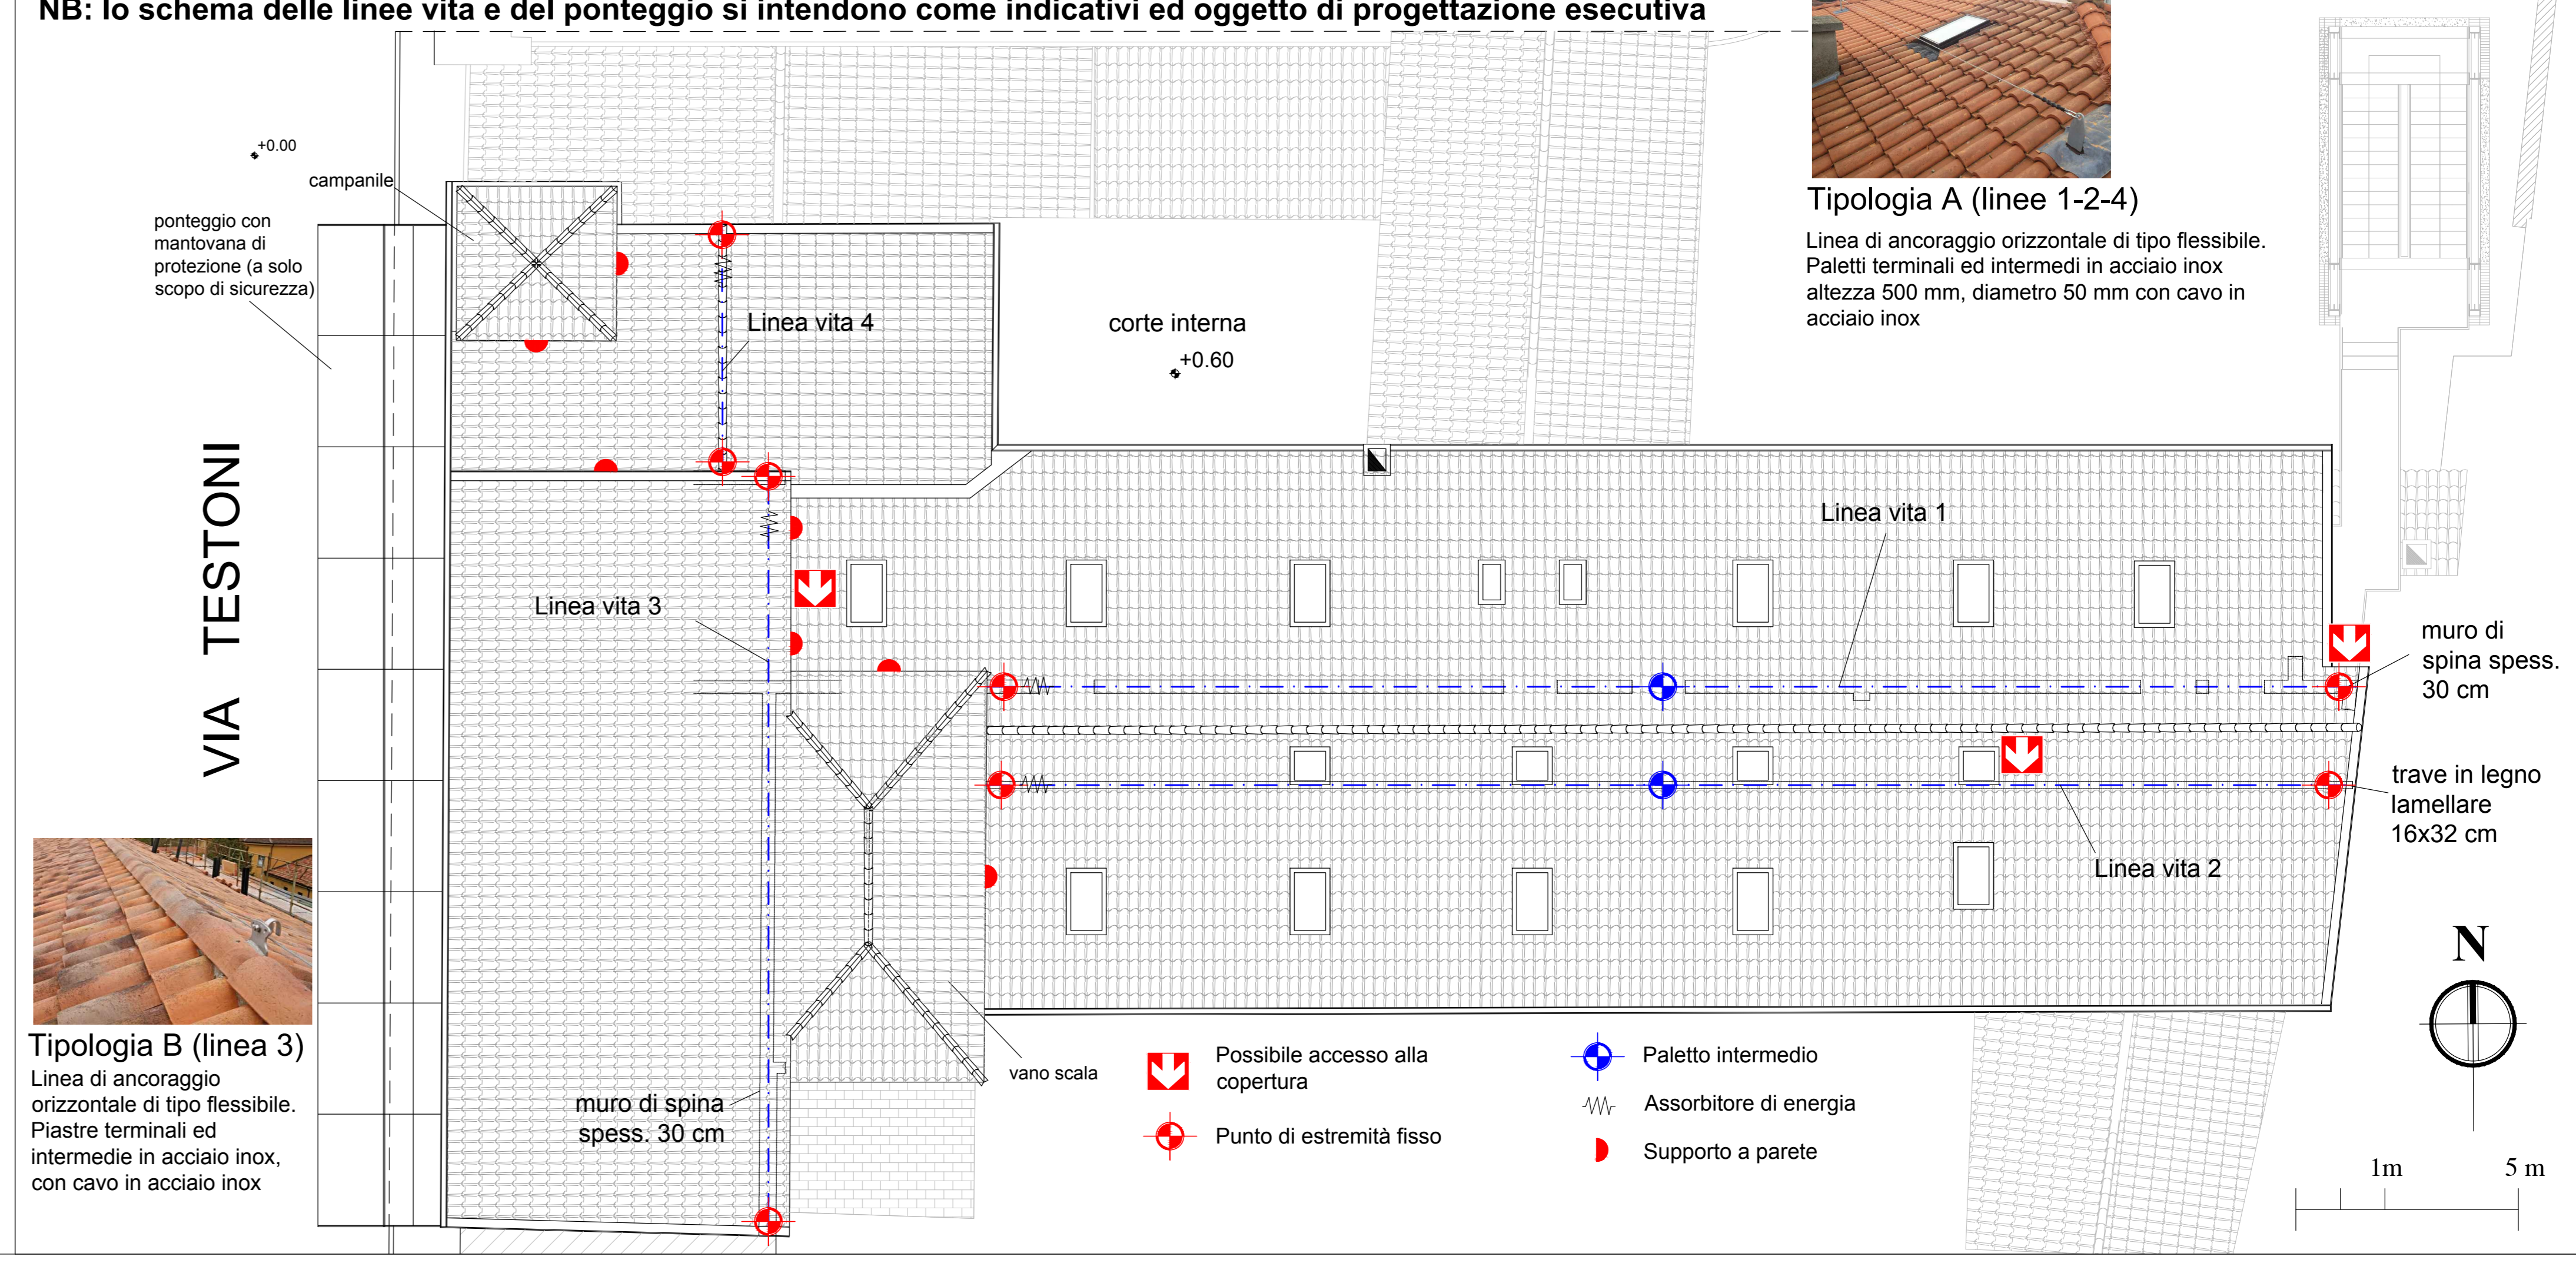

**AGENZIA DEL DEMANIO**  
DIREZIONE REGIONALE EMILIA ROMAGNA  
SERVIZI TECNICI

EX CONVENTO PADRI MISSIONARI DELLO SPIRITO SANTO  
SITO IN VIA TESTONI, 4-6 - BOLOGNA (BOD0009)

LAVORI DI STRAORDINARIA MANUTENZIONE COPERTURE PER  
RISOLUZIONE INFILTRAZIONI NEL PIANO SOTTOTETTO


SCHEMA DEGLI INTERVENTI

TAV. 01  
15/05/2018

TAVOLA UNICA  
STATO DI FATTO - PROGETTO

Committente: Agenzia del Demanio - Direzione Regionale Emilia Romagna  
Direttore Regionale: ing. Giuseppe Tancredi  
Responsabile Servizi Tecnici: arch. Silvano Arcamone  
Responsabile Unico del Procedimento: arch. Ciro Iovino  
Progettista - Direttore dei Lavori: arch. Ciro Iovino

SEZIONE TRASVERSALE SU FALDA LUNGA (scala 1:100)

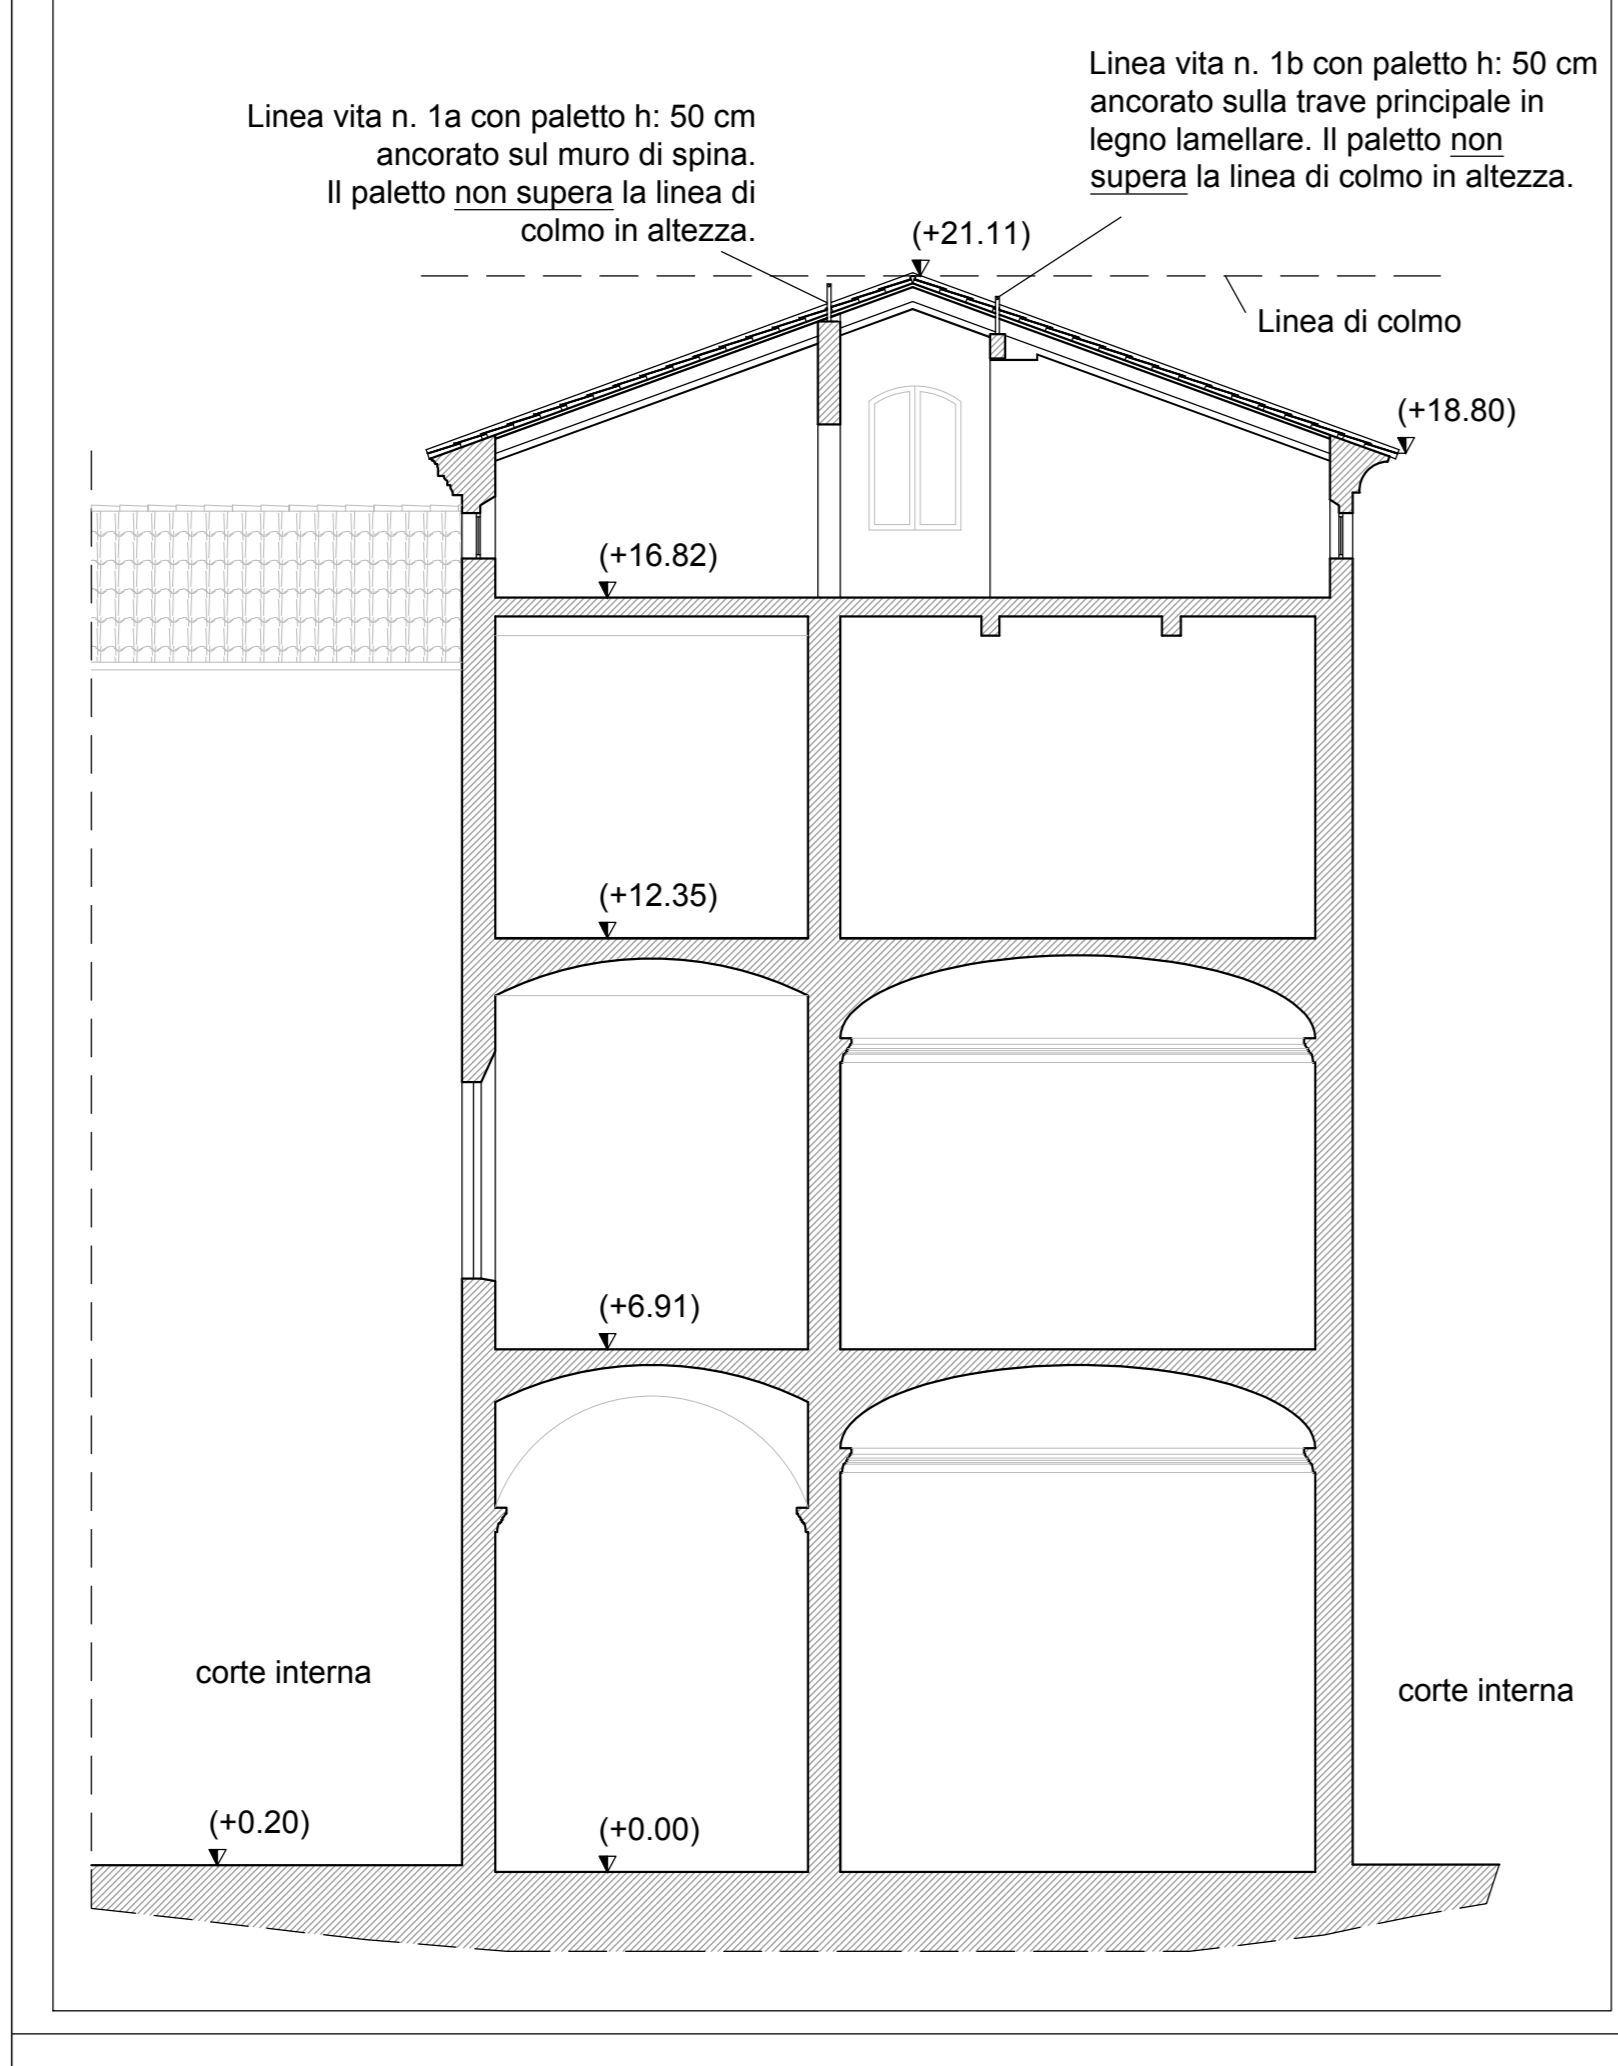

SEZIONE SU VIA TESTONI (scala 1:100)

