



PIANTA PIANO TERRA

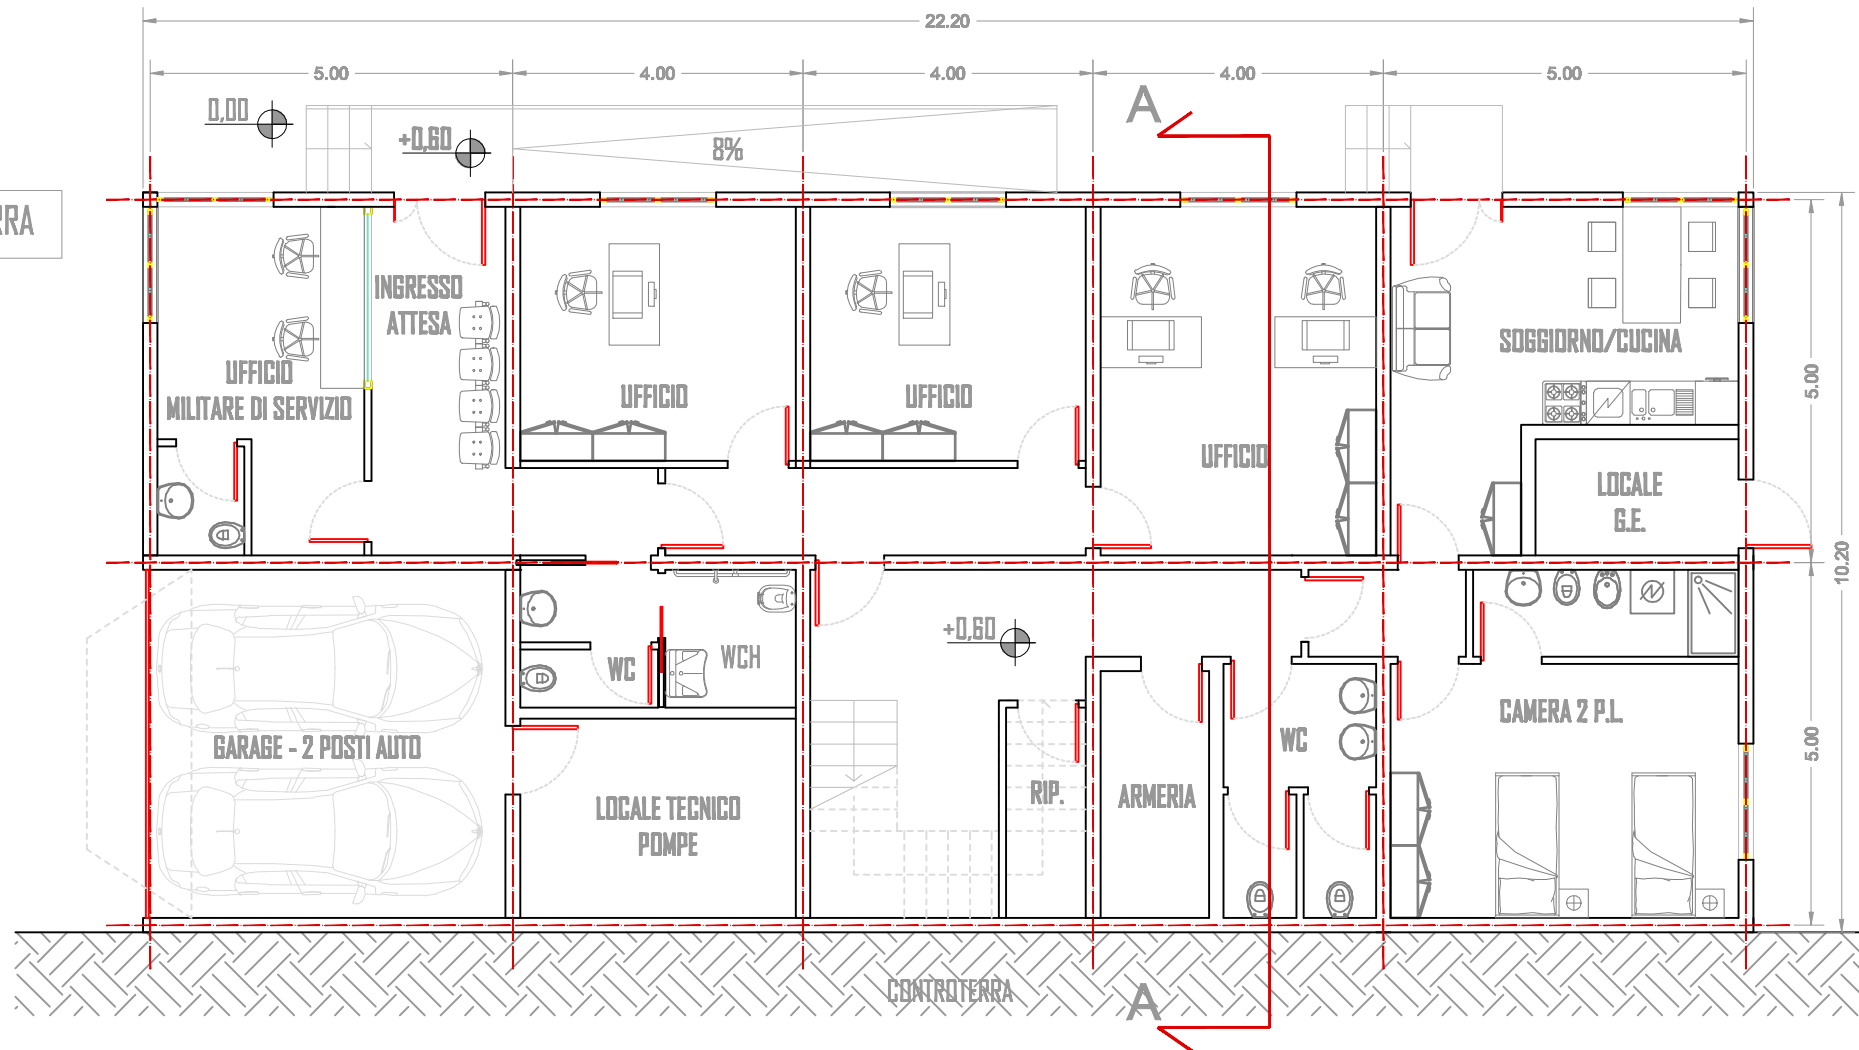

PIANTA PIANO PRIMO

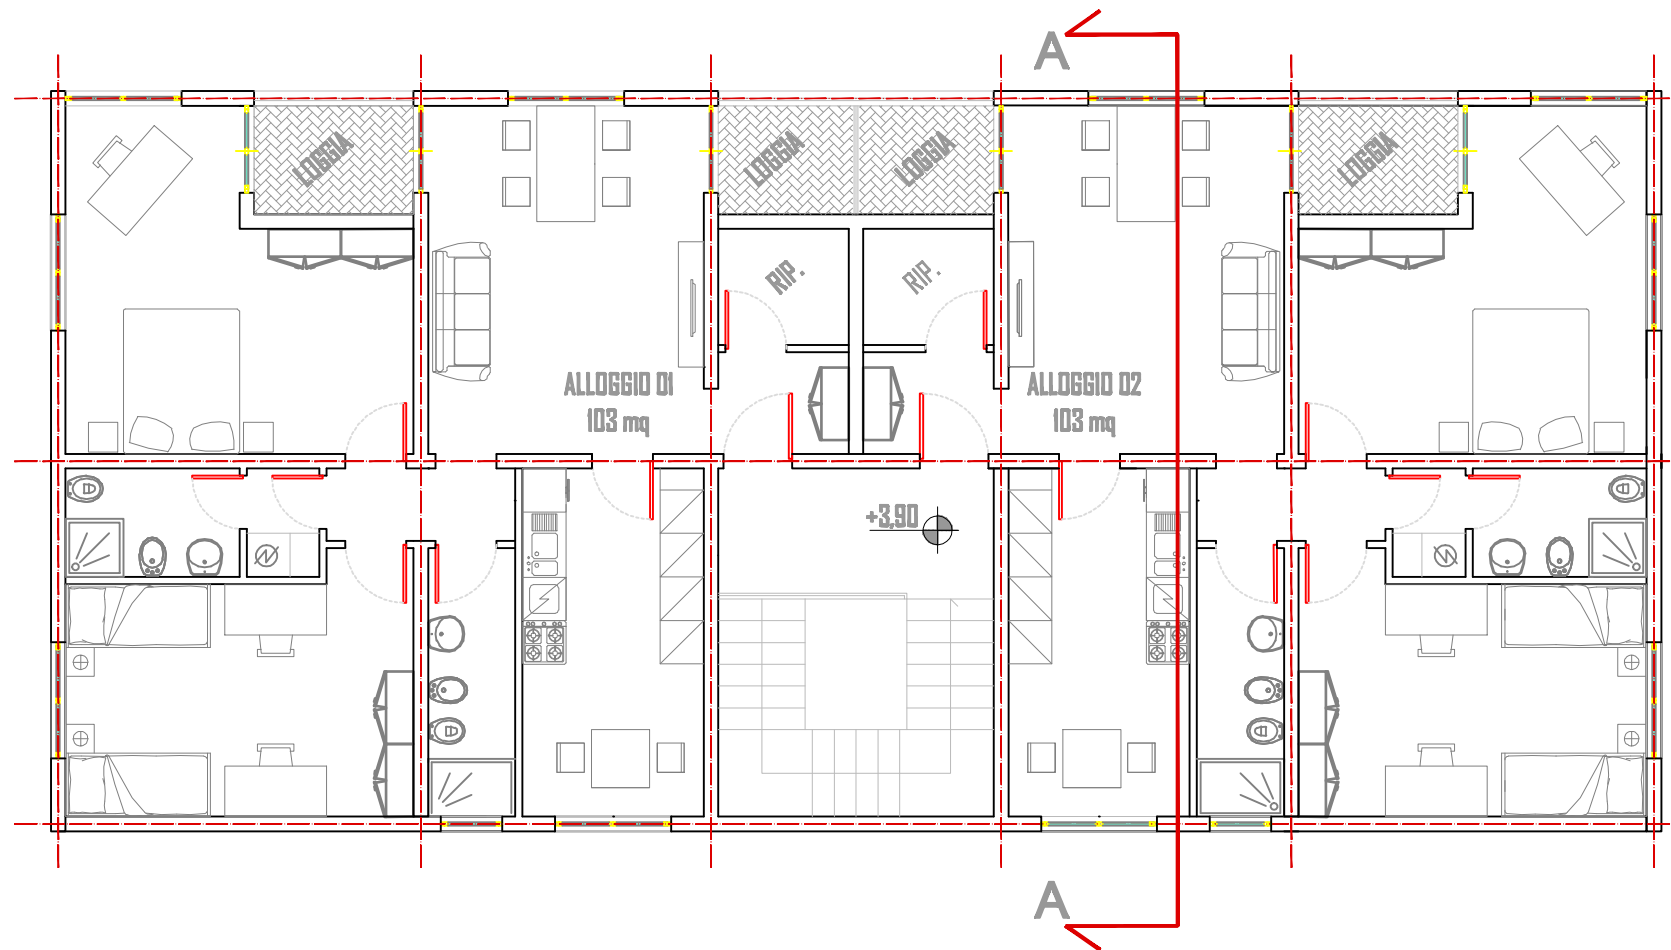

LOGO	AGENZIA DEL DEMANIO DIREZIONE TERRITORIALE LAZIO
TAV. 02	COMUNE DI ACCUMOLI STAZIONE CARABINIERI
scale 1:200	IPOTESI DI PROGETTO: PLANIMETRIE PIANO TERRA E PRIMO