



PIANTA PIANO TERRA

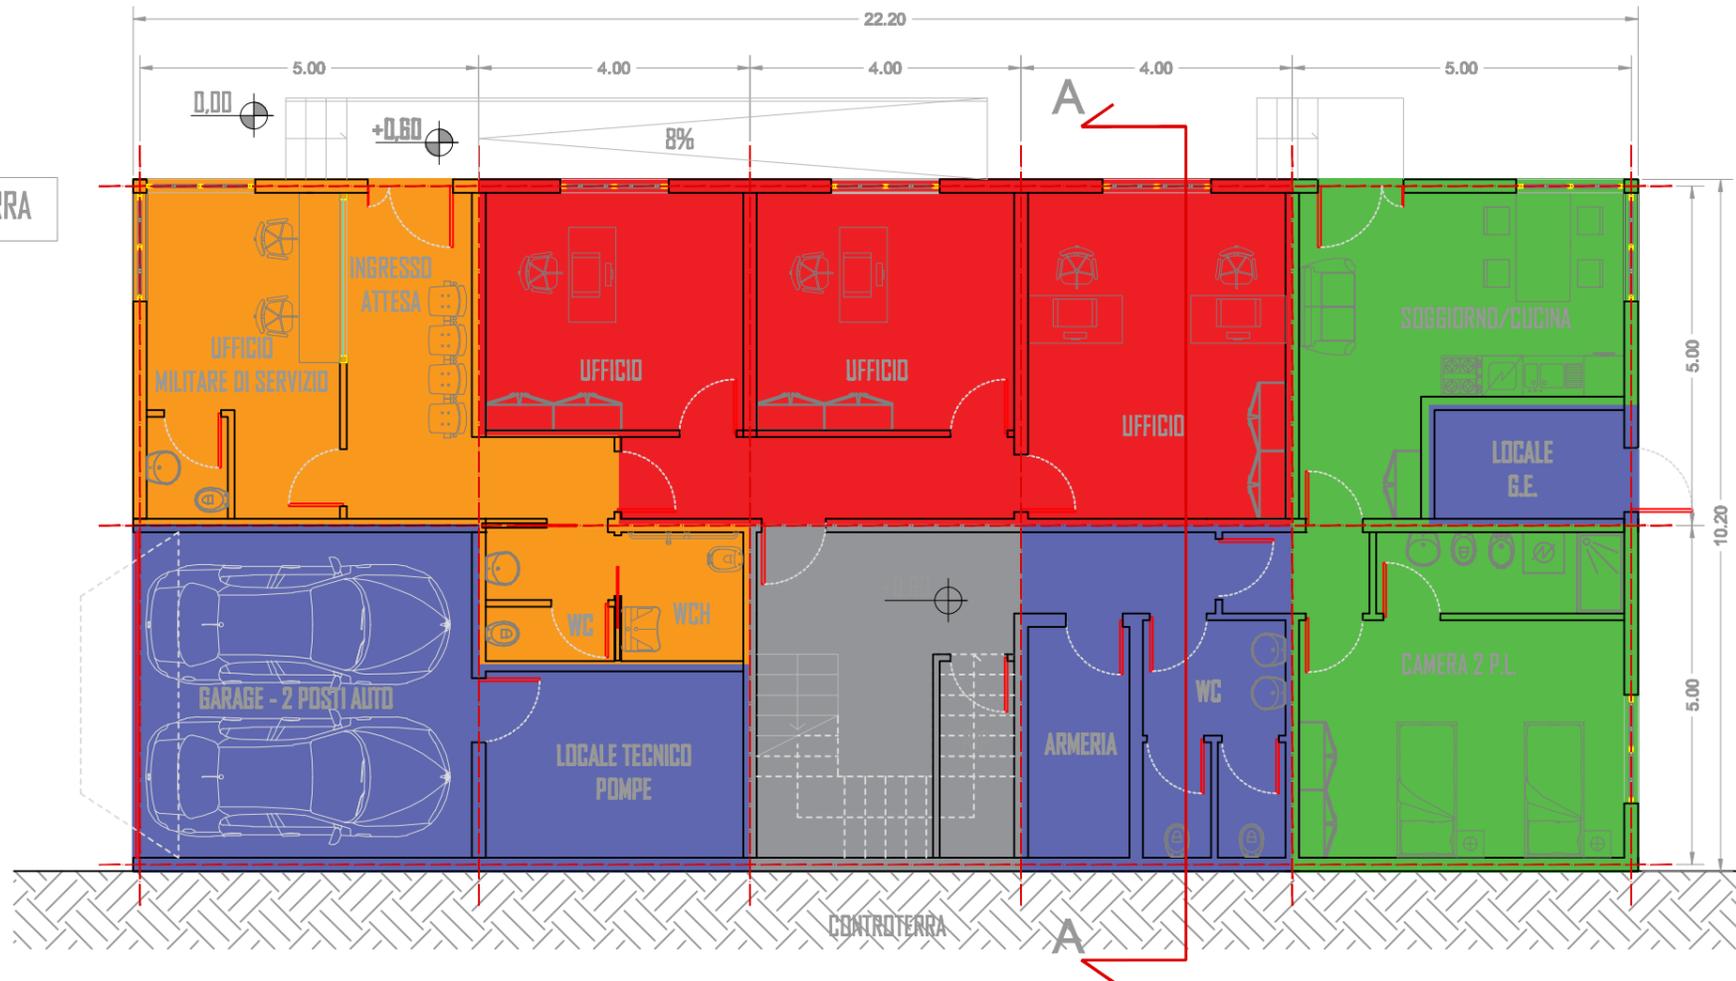

LEGENDA DISTRIBUZIONE FUNZIONALE

■	AREA APERTO AL PUBBLICO
■	AREA OPERATIVA
■	AMBIENTI DI SERVIZIO
■	CONNETTIVO VERTICALE
■	RESIDENZIALE - ALLOGGI/CAMERATA

PIANTA PIANO PRIMO

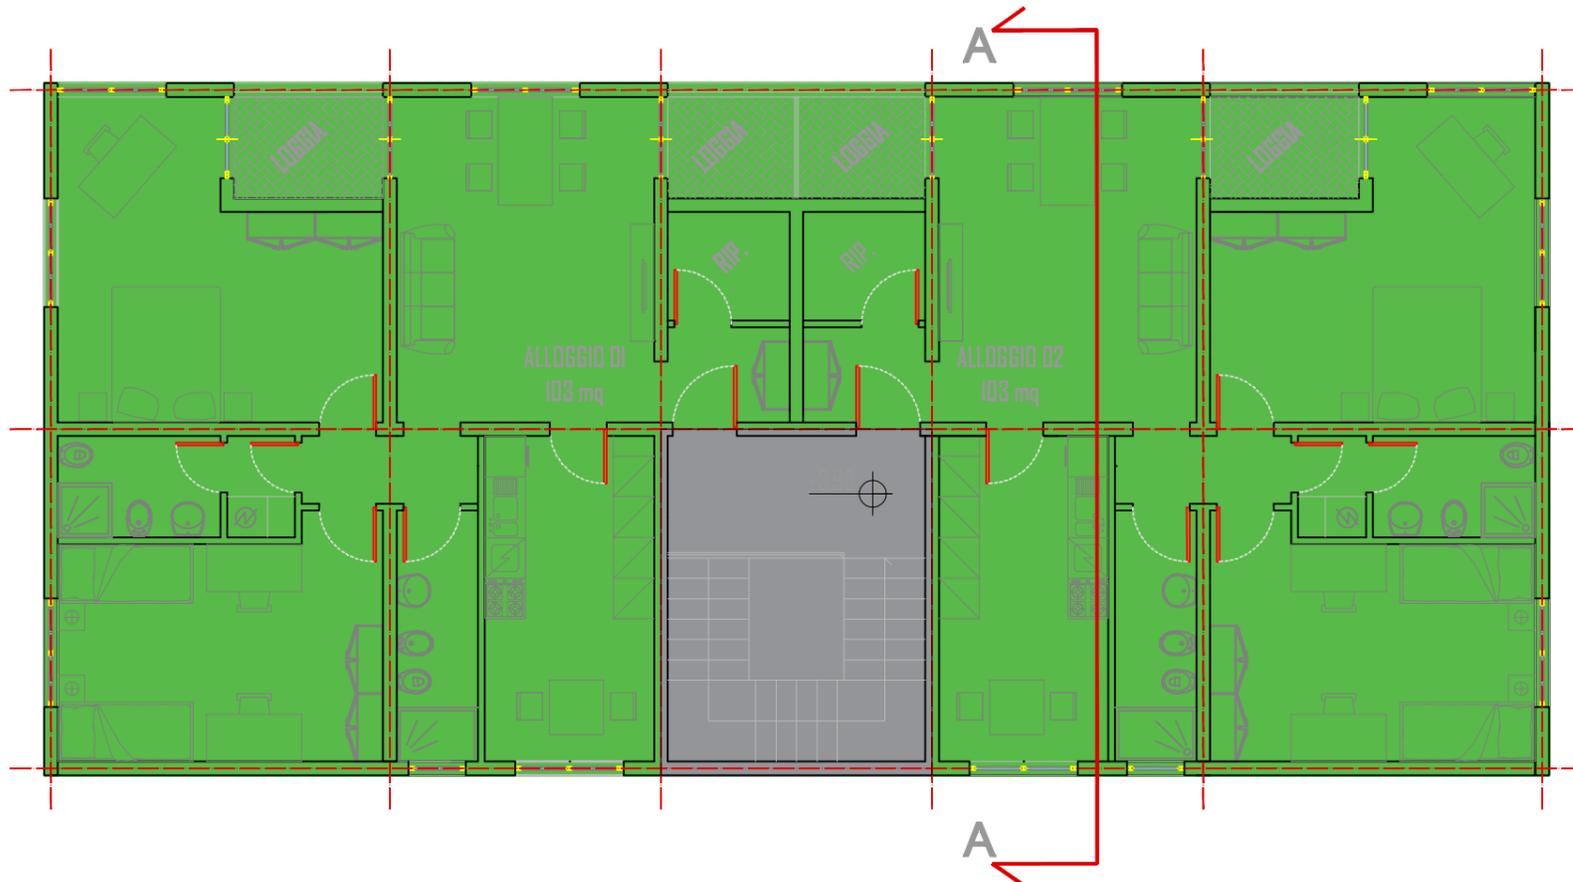

LOGO	AGENZIA DEL DEMANIO DIREZIONE TERRITORIALE LAZIO
TAV. 03	COMUNE DI ACCUMOLI STAZIONE CARABINIERI
scale 1:100	IPOTESI DI PRGETTO: DISTRIBUZIONE FUNZIONALE