



**AGENZIA DEL DEMANIO**

**DIREZIONE REGIONALE CALABRIA**

SERVIZI TECNICI

P.F.T.E. REALIZZAZIONE DELLA NUOVA SEDE  
DEL PRESIDIO CISIA DI REGGIO CALABRIA MINISTERO  
DELLA GIUSTIZIA - CORTE D'APPELLO  
COMUNE DI REGGIO CALABRIA (RC)  
SCHEDA RCBP071

PROGETTO DI FATTIBILITÀ TECNICA ED ECONOMICA

RIL.03 RILIEVO  
ARCHITETTONICO/GEOMETRICO/IMPIANTI –  
PROSPETTI E SEZIONI

IL TECNICO ISTRUTTORE



ING. SALVATORE VIRGILLO

IL RESPONSABILE SERVIZI TECNICI




ING. SALVATORE CONCETTINO

CODICE ELABORATO  
TAV06


SCALA  
1:100

PROTOCOLLO E DATA  
2019/10558/DRCAL/STE del 17/06/2019

PROSPETTO SUD-OVEST

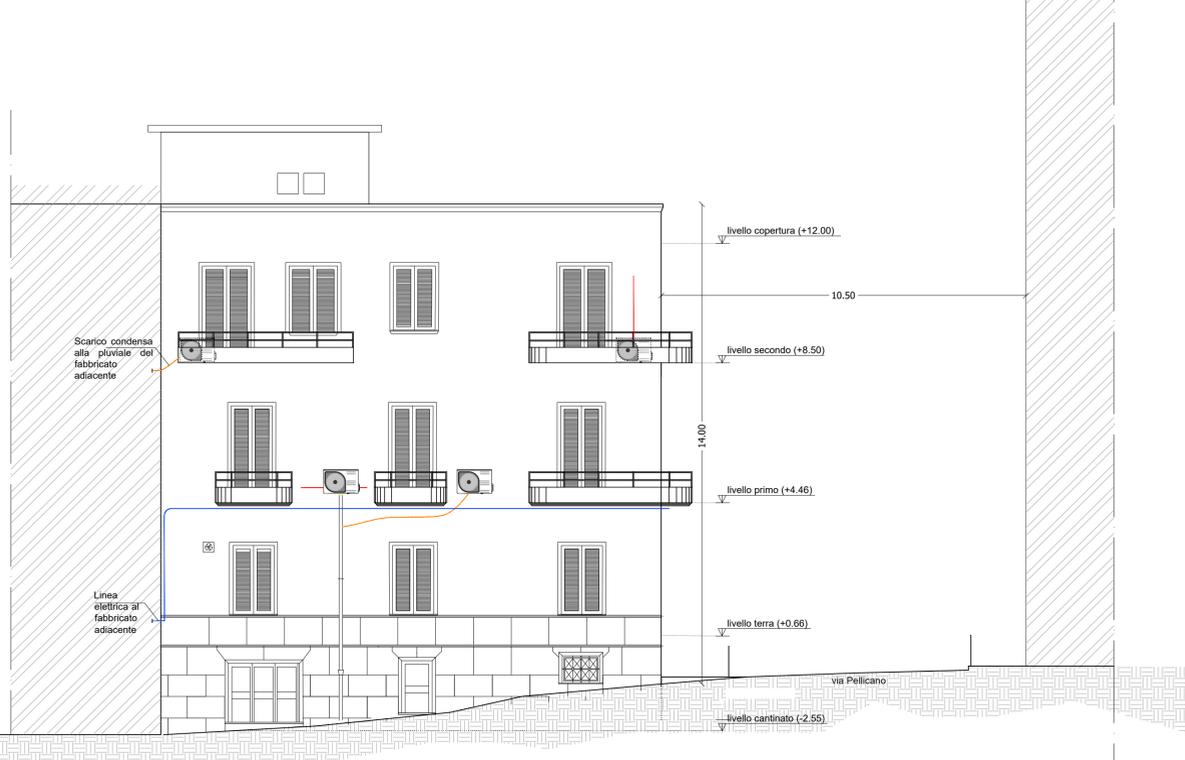


PROSPETTO SUD-EST

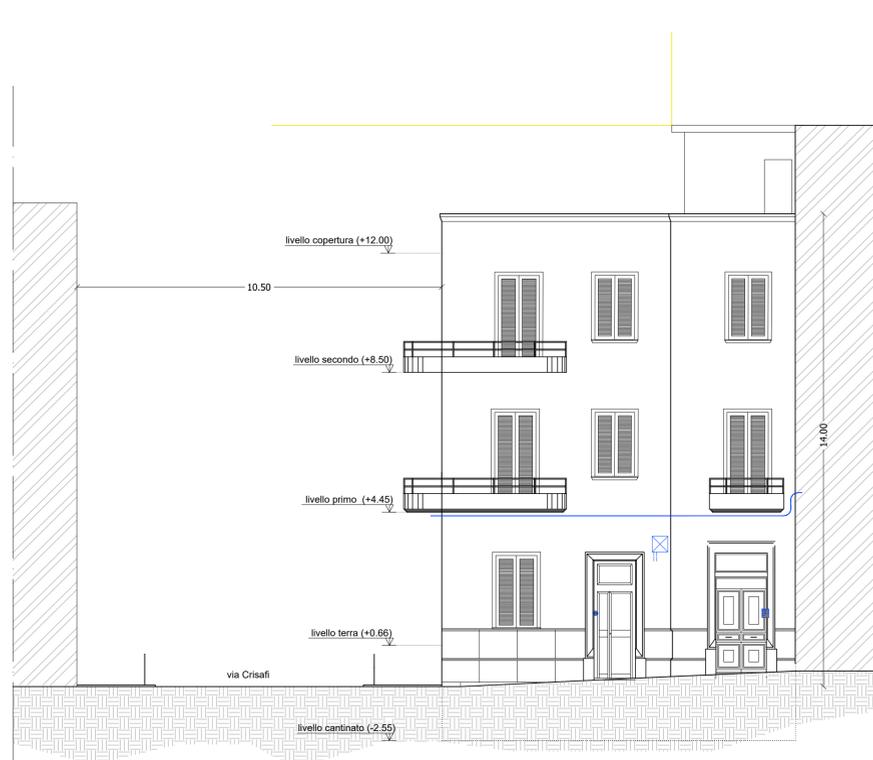


LEGENDA

	Unità esterna a parete (climatizzazione interna per gli ambienti) - installazione su parete esterna		Linea elettrica		Estrattore aria a parete
	Unità esterna a parete (climatizzazione interna per gli ambienti) - installazione su balcone		Diramazione linea elettrica dalla linea principale (ENEL)		Pluviale Ø100
	Tubazione per lo scarico condensa dalle unità esterne (split)		Campanello di ingresso		
	Tubazione di distribuzione del fluido termovettore alle unità interne		Videocitofono		


SEZIONE AA'

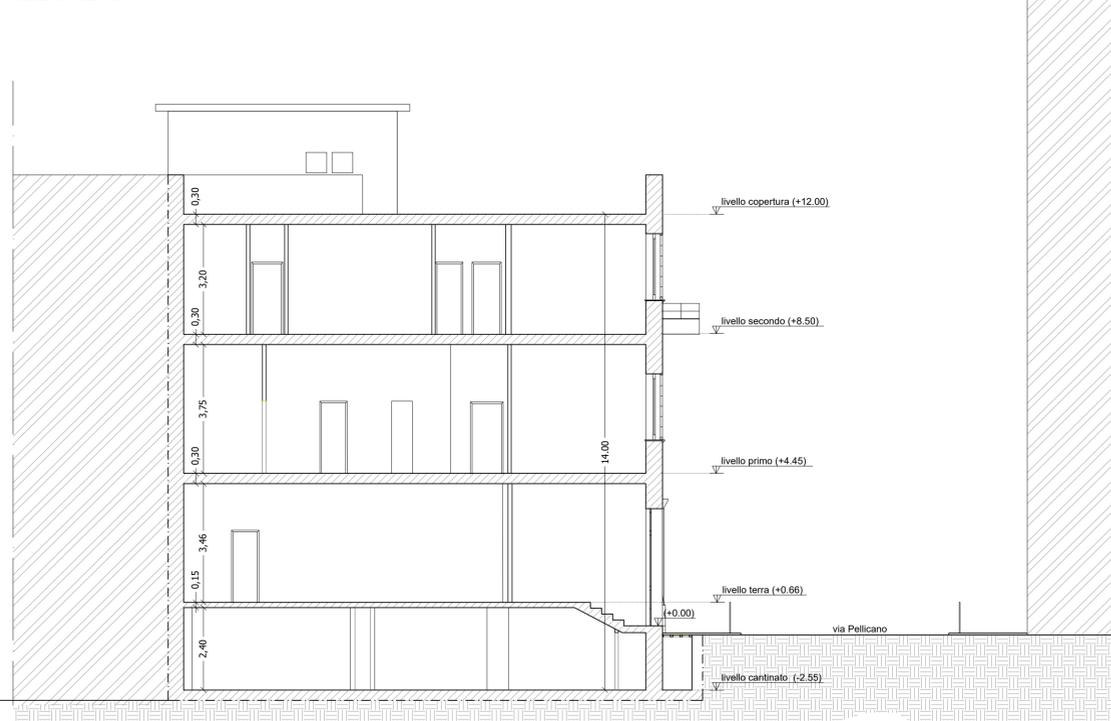

SEZIONE BB'

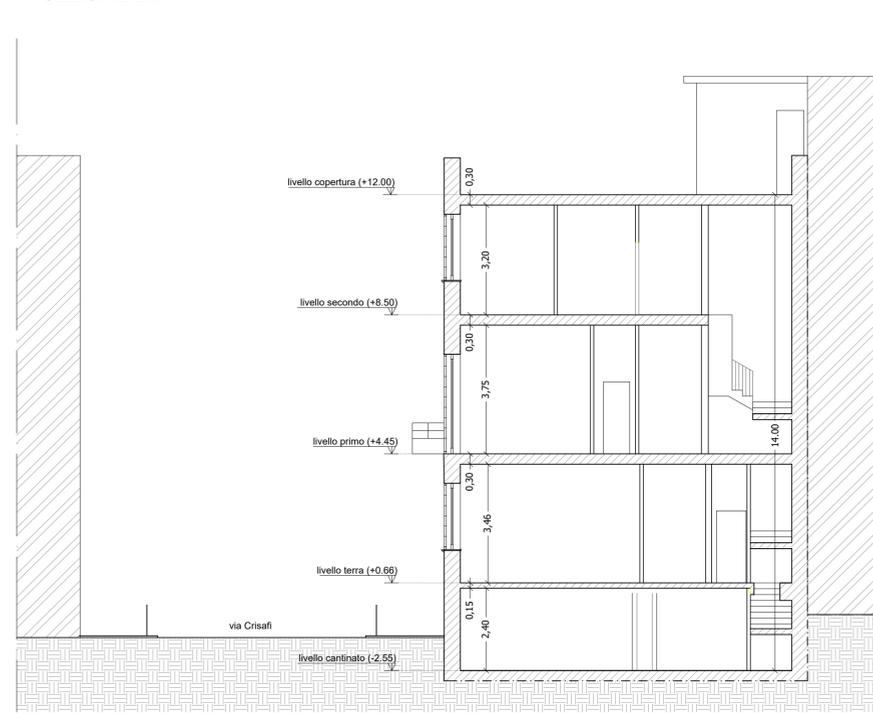

KEY-MAP  
Piano terra

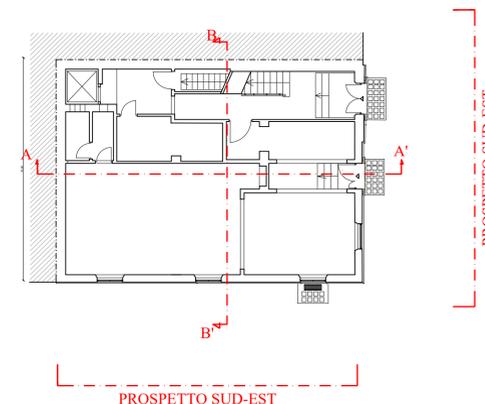

Direzione Regionale Calabria  
Via Gioacchino Da Fiore, 34 - 88100 Catanzaro

tel: 0961.778911, fax mail: 06.50516080, e-mail: dre.Calabria@agenziademanio.it,  
PEC: dre\_Calabria@pce.agenziademanio.it

**PROGETTO 10**  
**ANALISI CONOSCITIVE E FUNZIONALI**  
**ALLA REALIZZAZIONE DEL P.F.T.E. PER**  
**L'IMMOBILE DEMANIALE SITO IN**  
**VIA PELLICANO REGGIO CALABRIA (RC)**  
**SCHEDA RCBP071**

Oggetto: **RILIEVO ARCHITETTONICO/GEOMETRICO/ IMPIANTI** Elaborato RIL.03  
 Scala: 1:100  
 Data: Novembre 2018

Responsabile Unico del Procedimento: Ing. Salvatore Virgillo

R.T.P. CONTE:

Elio Conte  
Architetto  
(Capo gruppo)

STUDIO  
PROGETTAZIONI  
D'INGEGNERIA - SPI SRL  
(Mandatante)

Francesco CUCCURULLO  
Geologo  
(Mandatante)

Lester LONARDO  
Archeologo  
(Mandatante)



Agg. Agg. Agg. Agg.

R.T.P. CONTE

c/o Arch. Elio Conte, Via Carlo de Marco n° 135, 80137 Napoli - Tel./fax 081 7517736, PEC elio.conte@archiworldpec.it