



PIANTA PIANO SEMINTERRATO

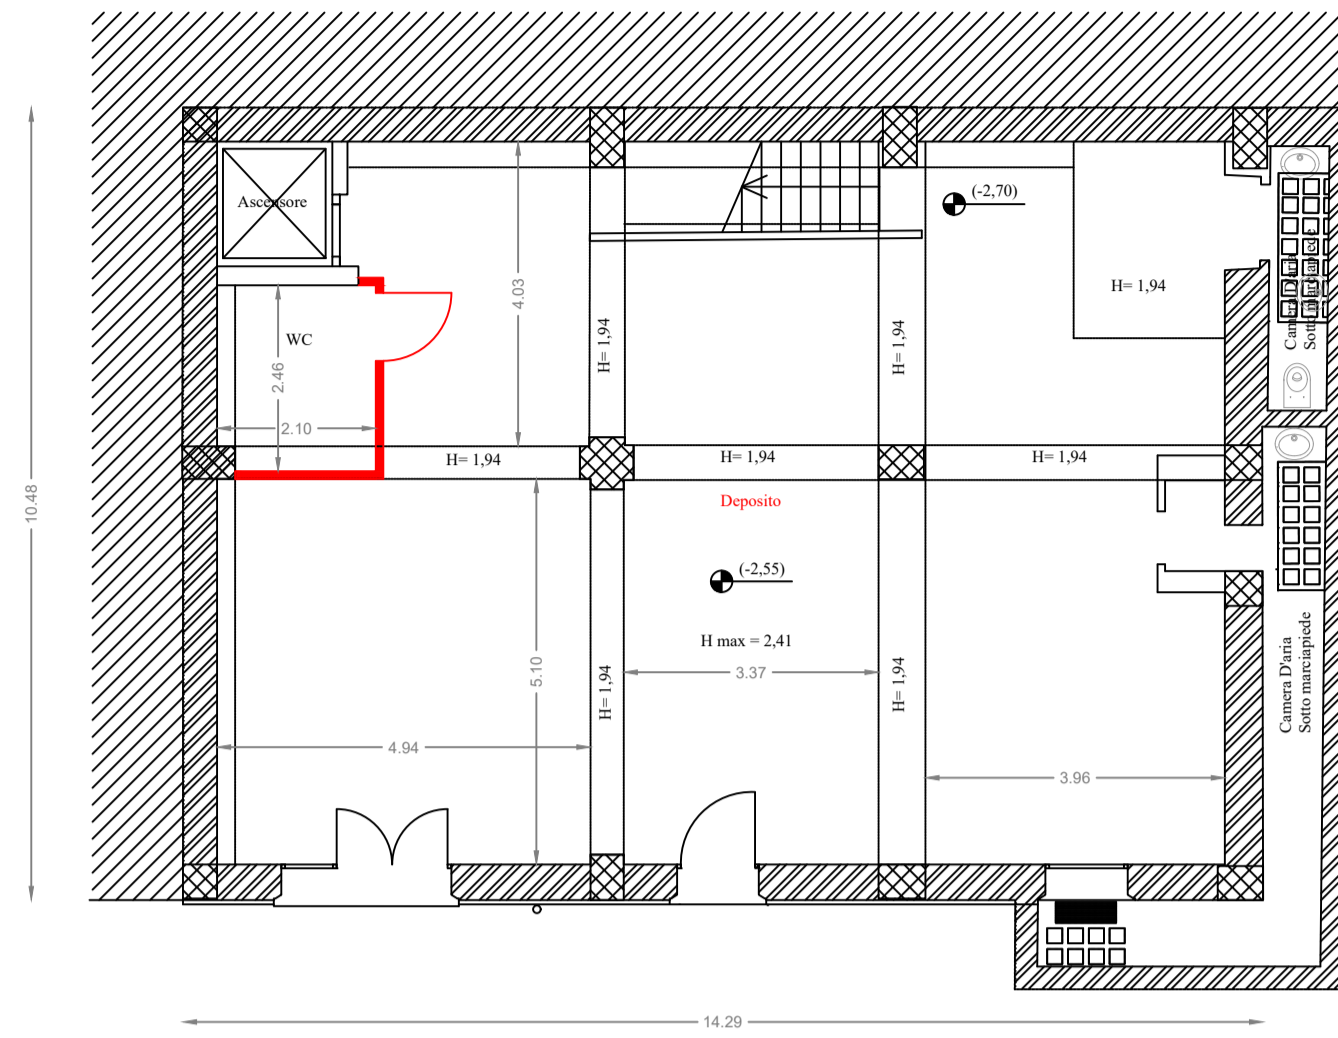


Legenda

- Nuove realizzazioni
- Demolizioni
- Pilastri in C.A.
- Muratura portante esterna in mattoni pieni di laterizio

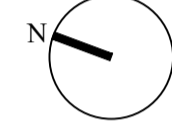


PIANTA PIANO TERRA

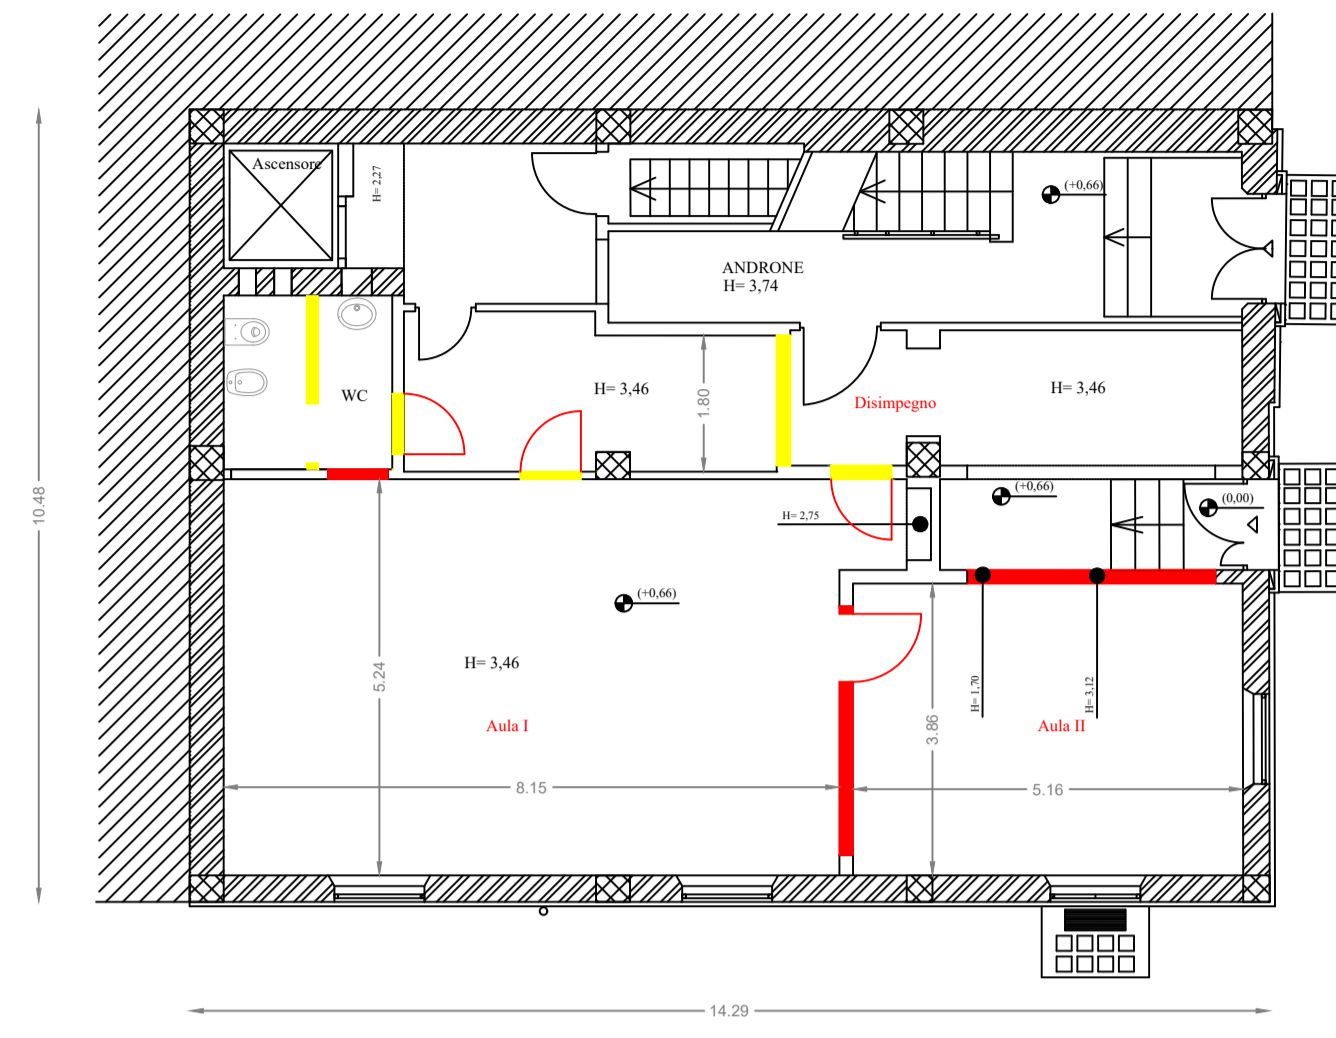


Legenda

- Nuove realizzazioni
- Demolizioni
- Pilastri in C.A.
- Muratura portante esterna in mattoni pieni di laterizio

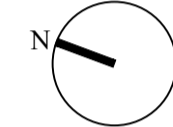

PIANTA PIANO PRIMO

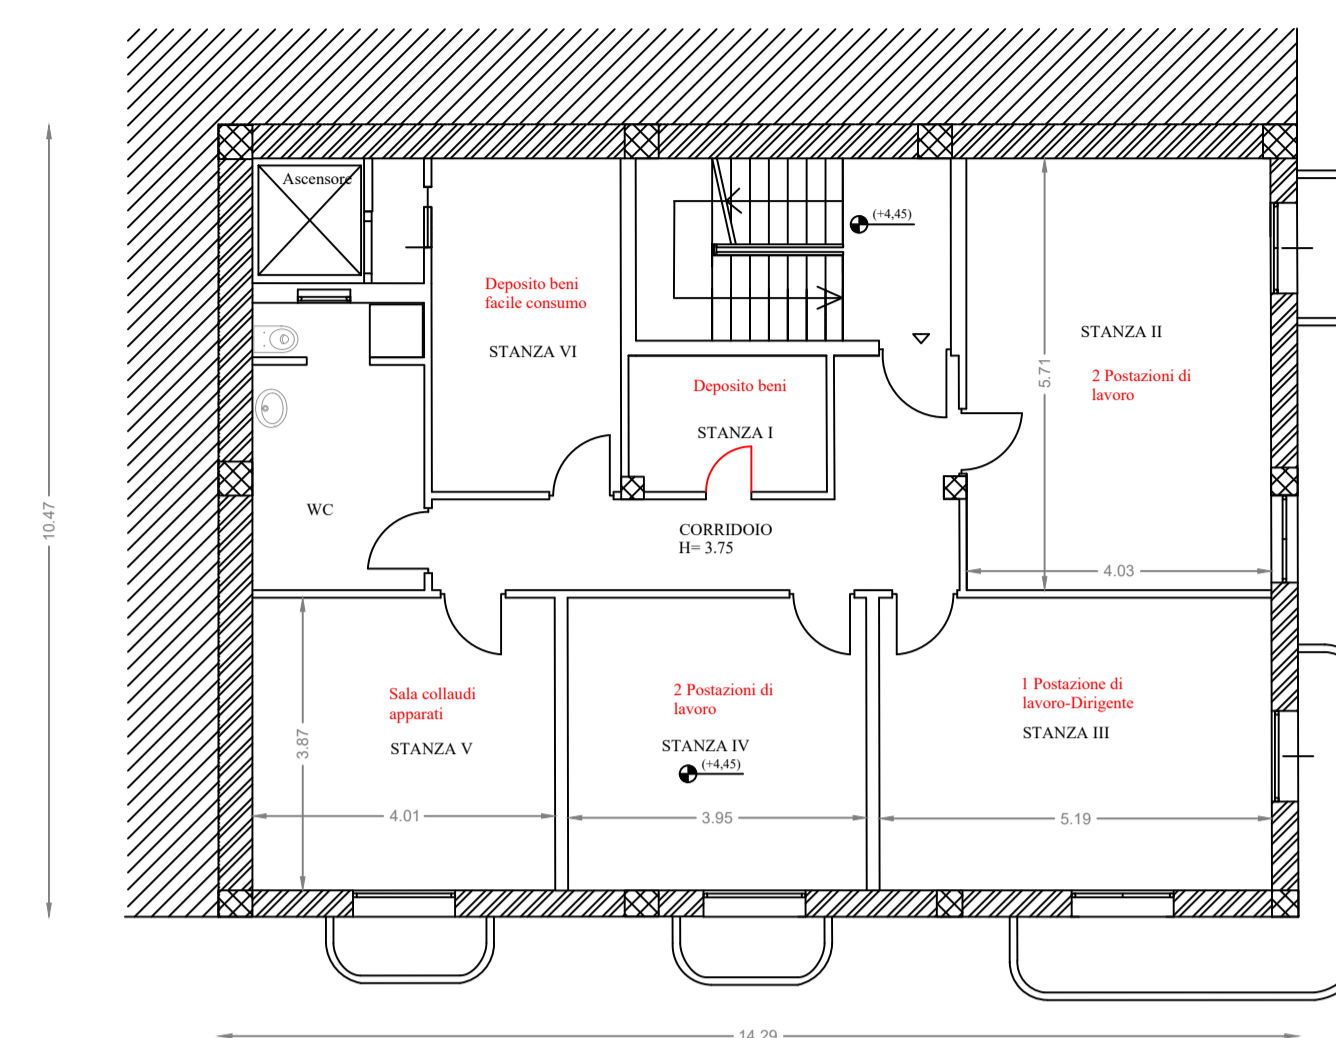


Legenda

- Nuove realizzazioni
- Demolizioni
- Pilastri in C.A.
- Muratura portante esterna in mattoni pieni di laterizio



PIANTA PIANO SECONDO


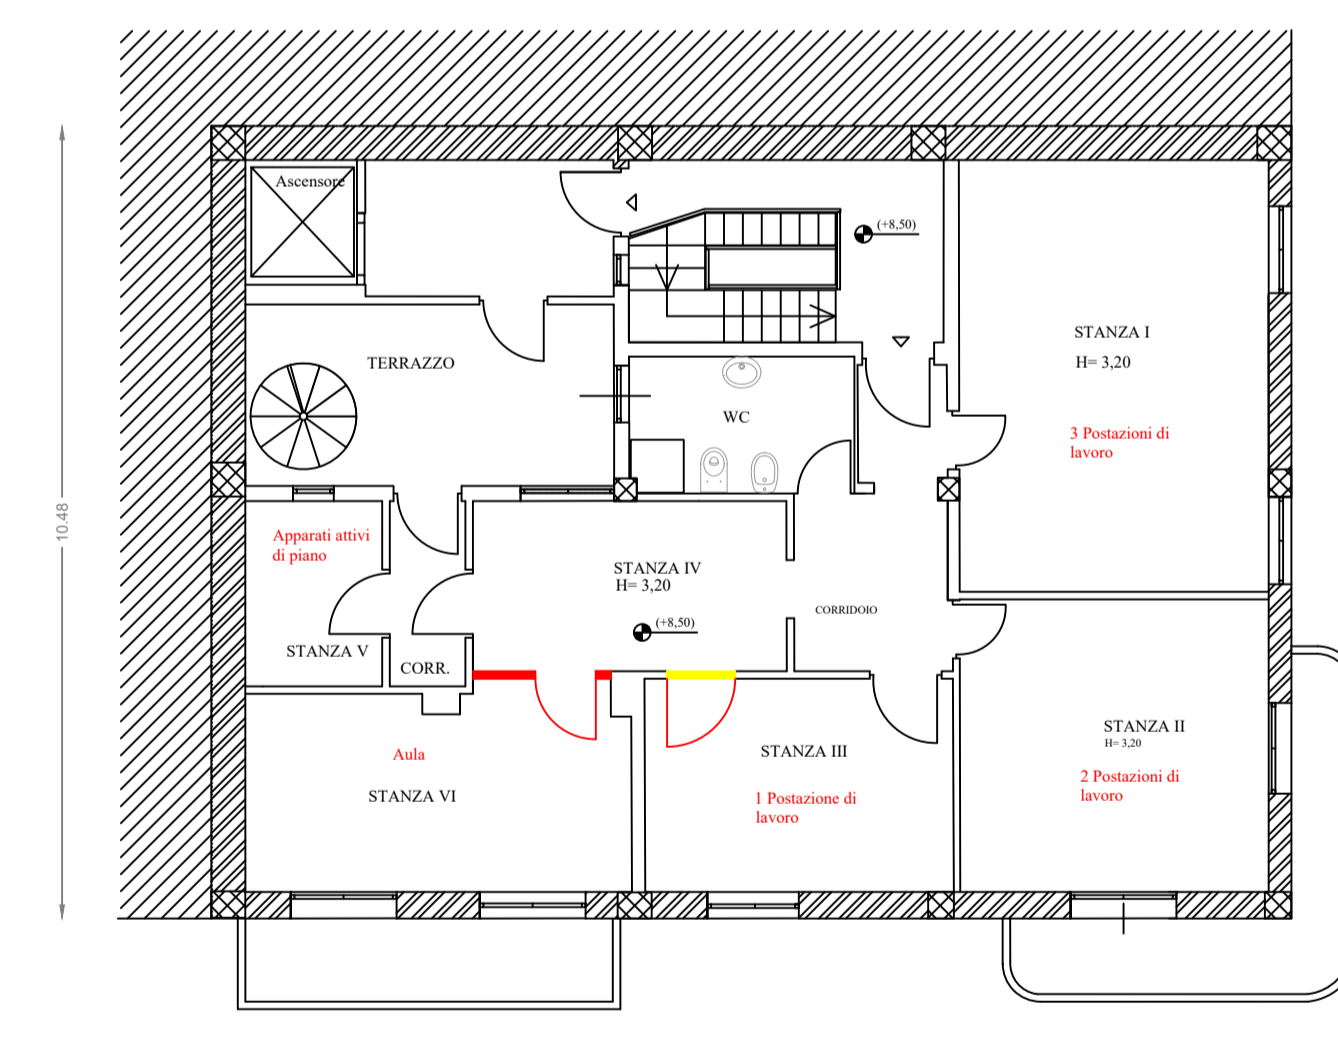


Legenda

- Nuove realizzazioni
- Demolizioni
- Pilastri in C.A.
- Muratura portante esterna in mattoni pieni di laterizio



PIANTA PIANO COPERTURE

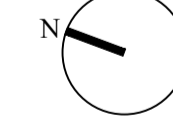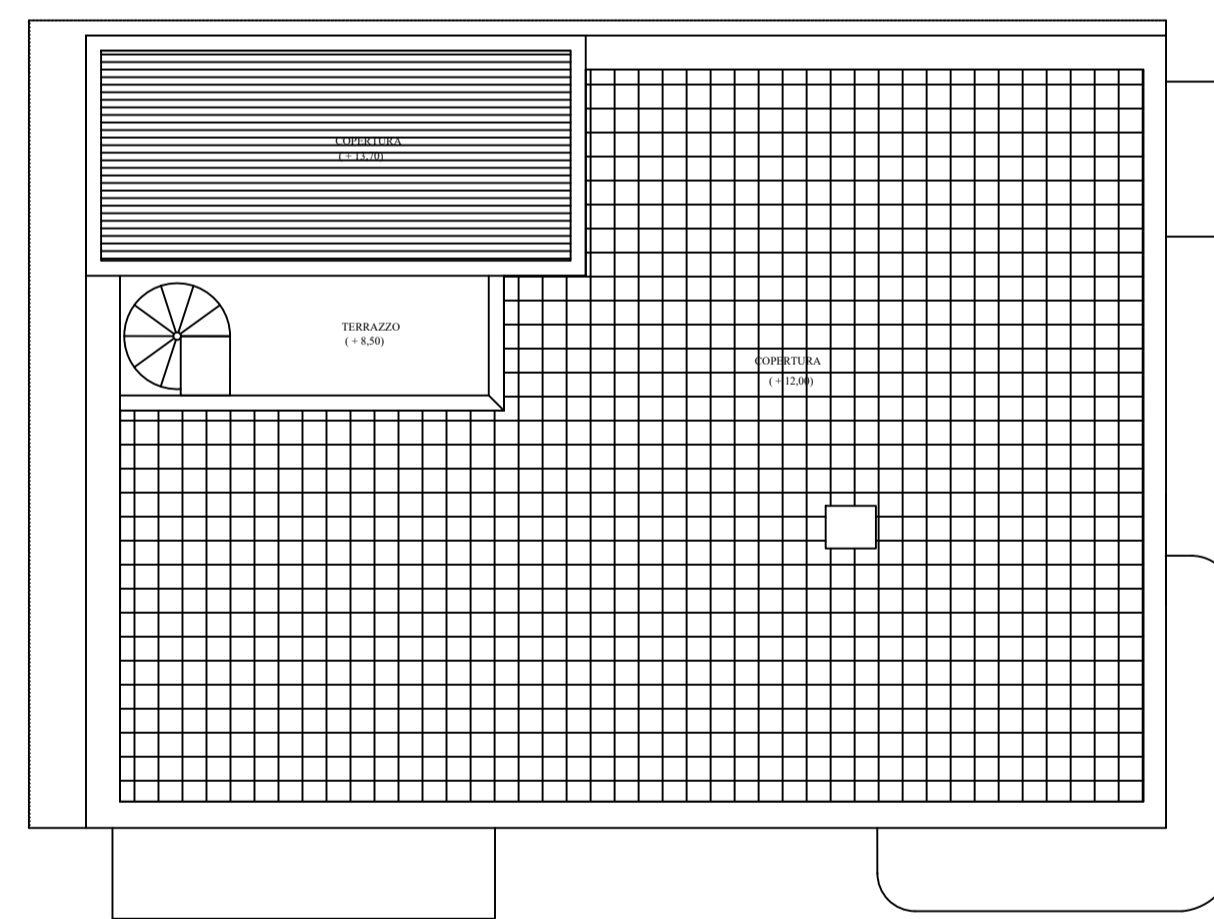



AGENZIA DEL DEMANIO
DIREZIONE REGIONALE CALABRIA
SERVIZI TECNICI

**P.F.T.E. REALIZZAZIONE DELLA NUOVA SEDE
DEL PRESIDIO CISIA DI REGGIO CALABRIA
MINISTERO DELLA GIUSTIZIA - CORTE D'APPELLO
COMUNE DI REGGIO CALABRIA (RC)
SCHEDA RCBP071**

PROGETTO DI FATTIBILITÀ TECNICA ED ECONOMICA

**DEMOLIZIONI-RICOSTRUZIONI - PIANTE
STATO FUTURO**

IL TECNICO ISTRUTTORE

ING. SALVATORE VIRGILLO



IL RESPONSABILE SERVIZI TECNICI

ING. SALVATORE CONCETTINO



CODICE ELABORATO
TAV 13

SCALA
1:100

PROTOCOLLO E DATA
2019/10558/DRCAL/STE del 17/06/2019