



A_LG1_SdF Pianta piano seminterrato

Scala 1:100

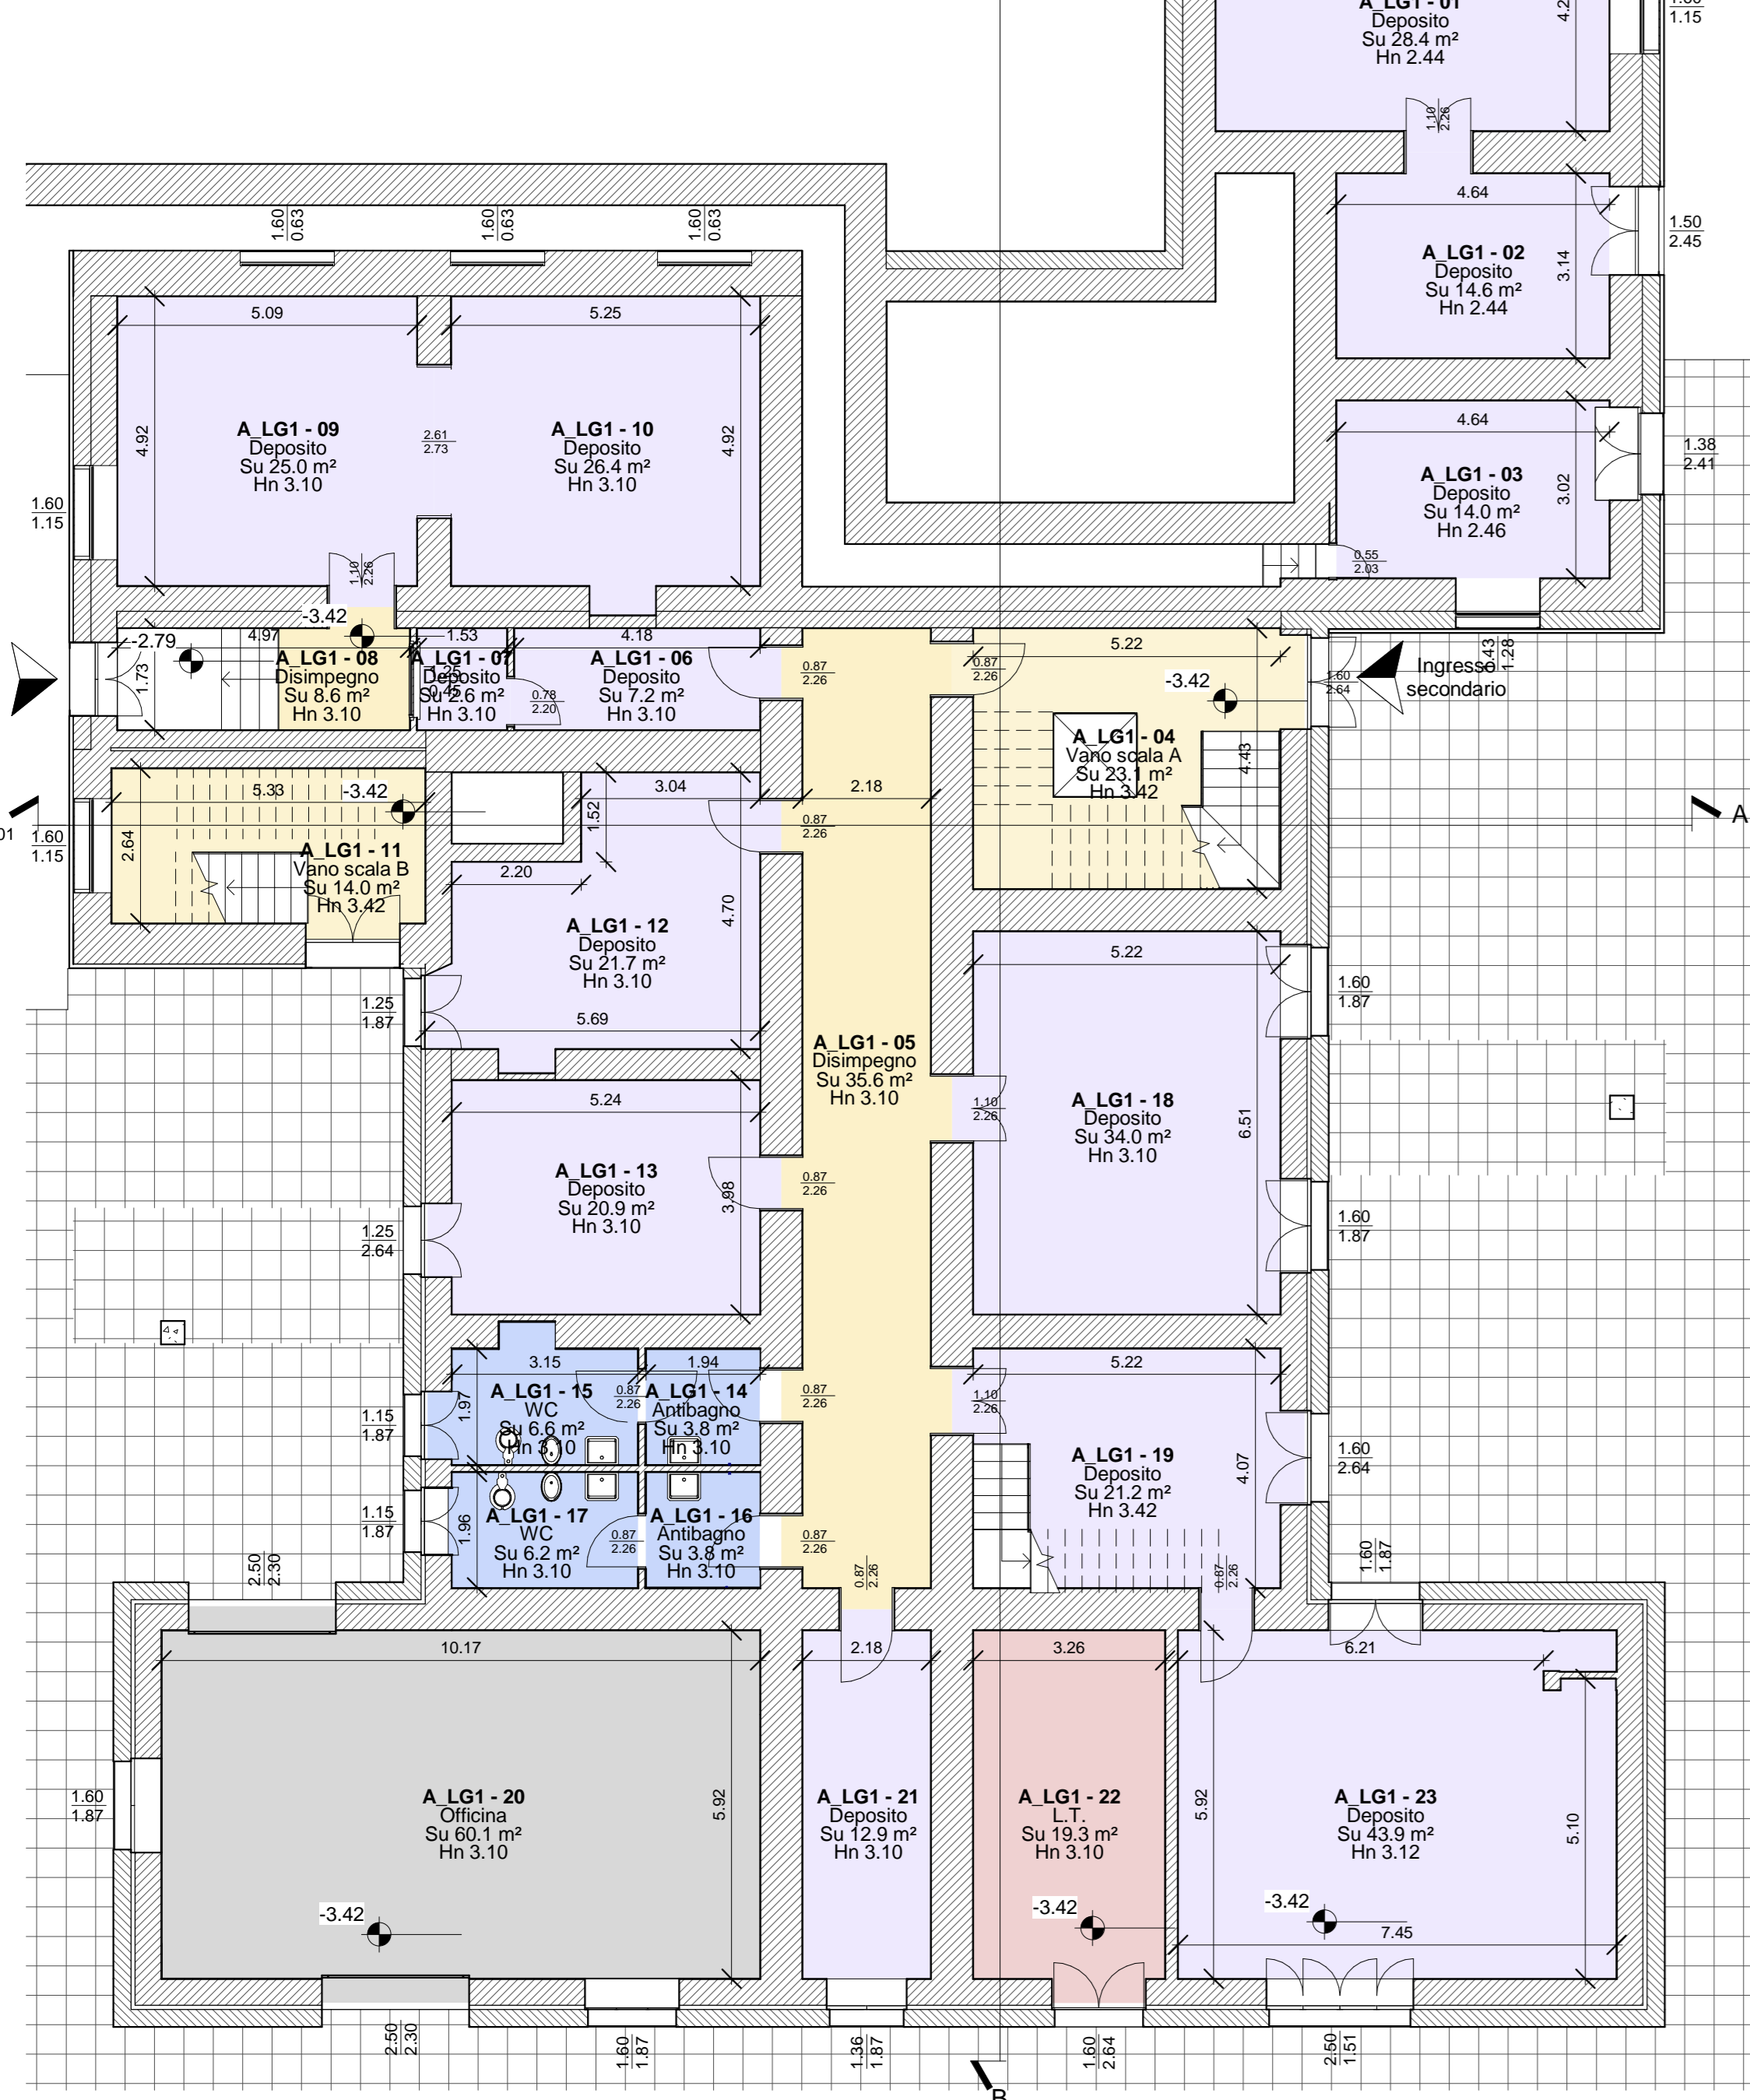

A_GF_SdF Pianta piano rialzato

Scala 1:100

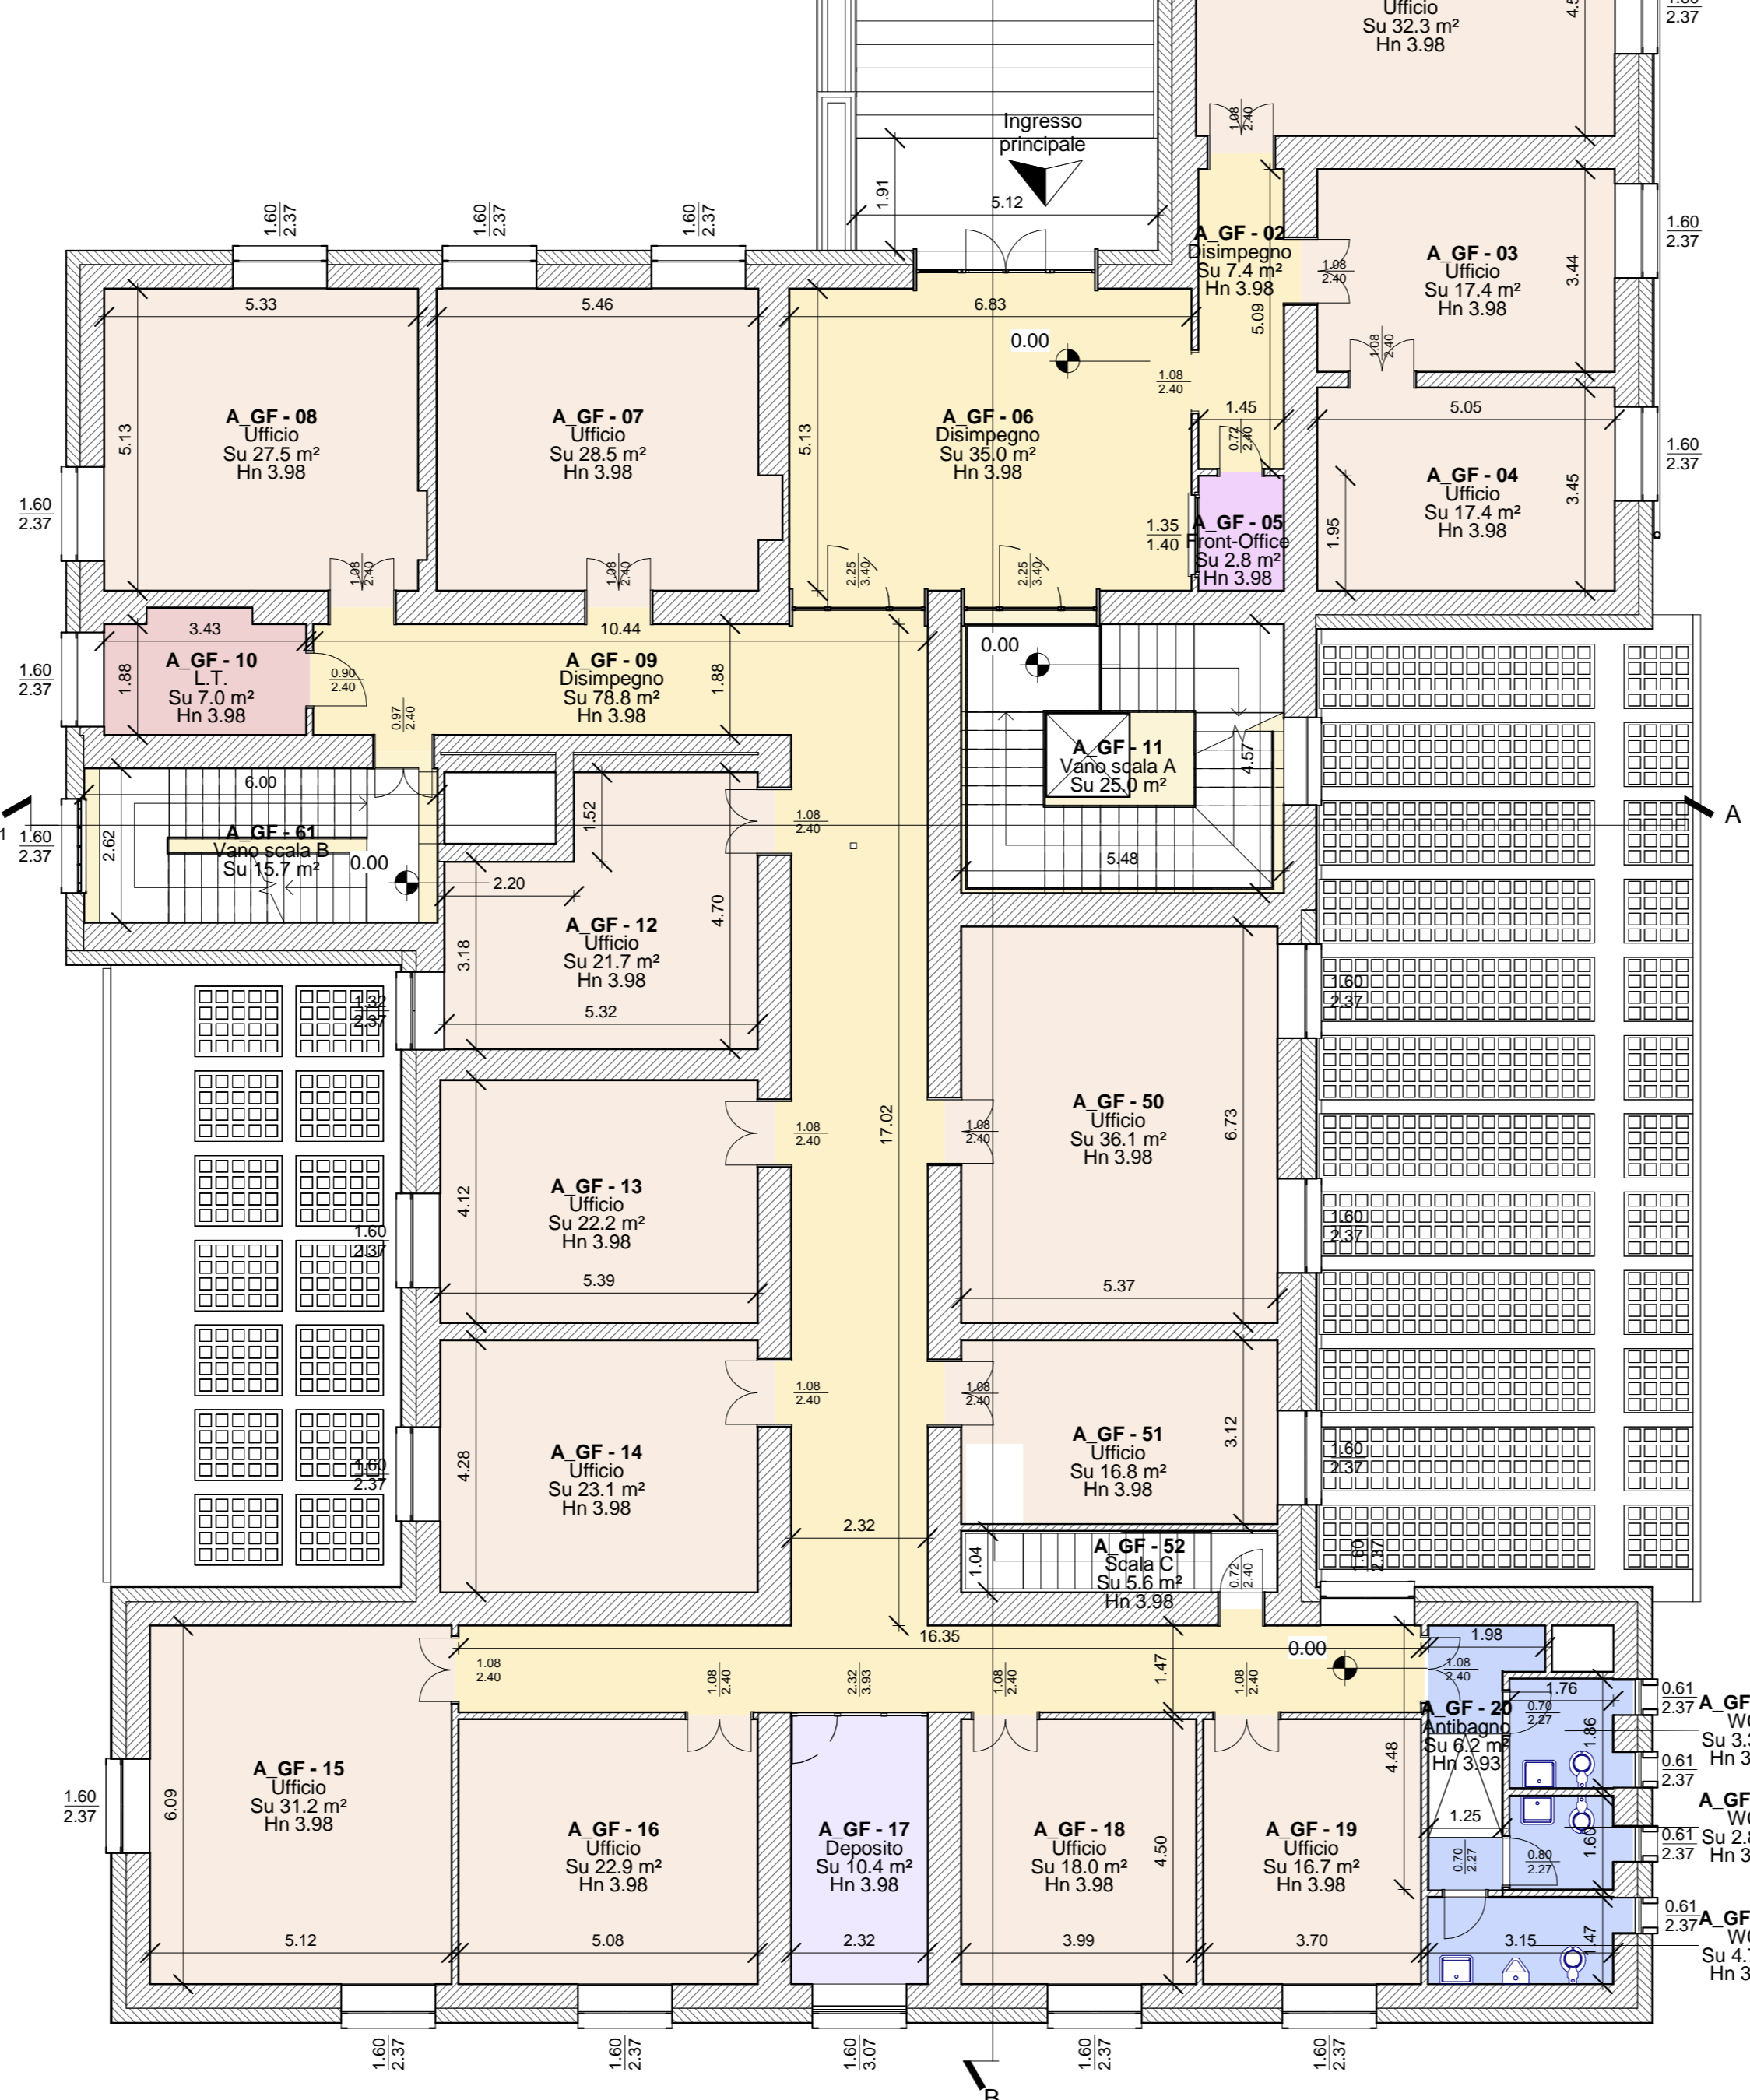

STD-SYS_ADM-T-Abaco locali Stato di Fatto


Liv.	Num.	Descrizione	Sup. Netta	Altezza Netta
LG1	01	Deposito	28.43 m²	2.44
LG1	02	Deposito	14.57 m²	2.44
LG1	03	Deposito	14.01 m²	2.46
LG1	04	Vano scala A	23.12 m²	3.42
LG1	05	Disimpegno	35.56 m²	3.10
LG1	06	Deposito	7.23 m²	3.10
LG1	07	Deposito	2.65 m²	3.10
LG1	08	Disimpegno	8.60 m²	3.10
LG1	09	Deposito	25.04 m²	3.10
LG1	10	Deposito	26.40 m²	3.10
LG1	11	Vano scala B	14.04 m²	3.42
LG1	12	Deposito	21.88 m²	3.10
LG1	13	Deposito	20.86 m²	3.10
LG1	14	Antibagno	3.78 m²	3.10
LG1	15	WC	6.62 m²	3.10
LG1	16	Antibagno	3.76 m²	3.10
LG1	17	WC	6.55 m²	3.10
LG1	18	Deposito	33.98 m²	3.10
LG1	19	Deposito	21.25 m²	3.42
LG1	20	Officina	60.07 m²	3.10
LG1	21	Deposito	12.91 m²	3.10
LG1	22	L.T.	19.30 m²	3.10
LG1	23	Deposito	43.89 m²	3.12
GF	01	Ufficio	32.28 m²	3.98
GF	02	Disimpegno	7.38 m²	3.98
GF	03	Ufficio	17.37 m²	3.98
GF	04	Ufficio	17.42 m²	3.98
GF	05	Front-Office	2.83 m²	3.98
GF	06	Disimpegno	18.43 m²	3.98
GF	07	Ufficio	29.46 m²	3.98
GF	08	Ufficio	27.52 m²	3.98
GF	09	Disimpegno	78.79 m²	3.98
GF	10	L.T.	5.95 m²	3.98
GF	11	Vano scala A	29.04 m²	4.30
GF	12	Ufficio	21.66 m²	3.98
GF	13	Ufficio	22.21 m²	3.98
GF	14	Ufficio	23.07 m²	3.98
GF	15	Ufficio	31.18 m²	3.98
GF	16	Ufficio	22.86 m²	3.98
GF	17	Deposito	10.44 m²	3.98
GF	18	Ufficio	17.96 m²	3.98
GF	19	Ufficio	16.65 m²	3.98
GF	20	Antibagno	6.20 m²	3.93
GF	21	WC	3.29 m²	3.73
GF	22	WC	2.82 m²	3.73
GF	23	WC	4.86 m²	3.73
GF	50	Ufficio	36.14 m²	3.98
GF	51	Ufficio	16.75 m²	3.98
GF	52	Scala C	5.58 m²	3.98
GF	61	Vano scala B	15.72 m²	4.30
01	01	Ufficio	32.28 m²	4.04
01	02	Disimpegno	7.38 m²	4.04

STD-SYS_ADM-T-Abaco locali Stato di Fatto

Liv.	Num.	Descrizione	Sup. Netta	Altezza Netta
01	03	Ufficio	11.37 m²	4.04
01	04	Ufficio	17.42 m²	4.04
01	05	L.T.	2.83 m²	4.04
01	06	Disimpegno	35.04 m²	4.04
01	07	Ufficio	23.29 m²	4.04
01	08	Ufficio	27.34 m²	4.04
01	09	Disimpegno	78.65 m²	4.04
01	10	Antibagno	2.43 m²	4.04
01	11	WC	22.48 m²	4.04
01	12	Vano scala A	25.04 m²	4.46
01	13	Ufficio	21.66 m²	4.04
01	14	Ufficio	22.48 m²	4.04
01	15	Ufficio	23.29 m²	4.04
01	16	Ufficio	36.52 m²	4.04
01	17	Ufficio	23.21 m²	4.04
01	18	Ufficio	31.84 m²	4.04
01	19	Ufficio	23.22 m²	4.04
01	20	Deposito	10.60 m²	4.04
01	21	Ufficio	18.23 m²	4.04
01	22	Ufficio	16.91 m²	4.04
01	23	Antibagno	6.31 m²	4.04
01	24	WC	3.56 m²	4.04
01	25	WC	3.01 m²	4.04
01	26	WC	4.90 m²	4.04
01	48	Vano scala B	15.72 m²	4.46
02	01	Ufficio	12.99 m²	3.88
02	02	Ufficio	14.93 m²	3.88
02	03	Disimpegno	4.00 m²	3.88
02	04	Disimpegno	10.95 m²	3.88
02	05	Ufficio	17.51 m²	3.88
02	06	Disimpegno	3.22 m²	3.88
02	07	WC	4.54 m²	3.88
02	08	Ufficio	9.79 m²	3.88
02	09	Ufficio	34.90 m²	3.88
02	10	Ufficio	28.23 m²	3.88
02	11	Ufficio	27.76 m²	3.88
02	12	Disimpegno	24.53 m²	3.88
02	13	Antibagno	2.59 m²	3.90
02	14	WC	3.74 m²	3.90
02	15	Vano scala A	25.04 m²	3.88
02	16	Ufficio	22.77 m²	3.88
02	17	Antibagno	2.72 m²	3.88
02	18	WC	2.97 m²	3.88
02	19	WC	2.78 m²	3.88
02	20	Ufficio	20.53 m²	3.88
02	21	Ufficio	25.19 m²	3.88
02	22	Disimpegno	34.33 m²	3.88
02	23	Ufficio	23.37 m²	3.88
02	24	Disimpegno	3.36 m²	3.88
02	25	Locale Servizio	6.05 m²	3.88
02	26	WC	6.25 m²	3.88
02	27	Antibagno	2.23 m²	3.88


STD-SYS_ADM-T-Abaco locali Stato di Fatto

Liv.	Num.	Descrizione	Sup. Netta	Altezza Netta
02	28	Ufficio	18.59 m²	3.88
02	29	Disimpegno	11.32 m²	3.88
02	30	Ufficio	15.84 m²	3.88
02	31	Ufficio	16.72 m²	3.88
02	32	Locale Servizio	8.29 m²	3.98
02	33	Vano scala B	15.80 m²	4.67
02	34	Locale n.a.	1.88 m²	3.88
02	35	Terrazza	82.98 m²	2.44
03	01	Vano scala B	11.50 m²	2.73
03	02	Deposito	1.10 m²	2.73
03	03	Disimpegno	4.07 m²	2.48
03	04	Disimpegno	14.89 m²	2.44
03	05	Deposito	28.60 m²	2.58
03	41	L.T.	2.06 m²	2.48
03	42	L.T.	2.27 m²	2.73

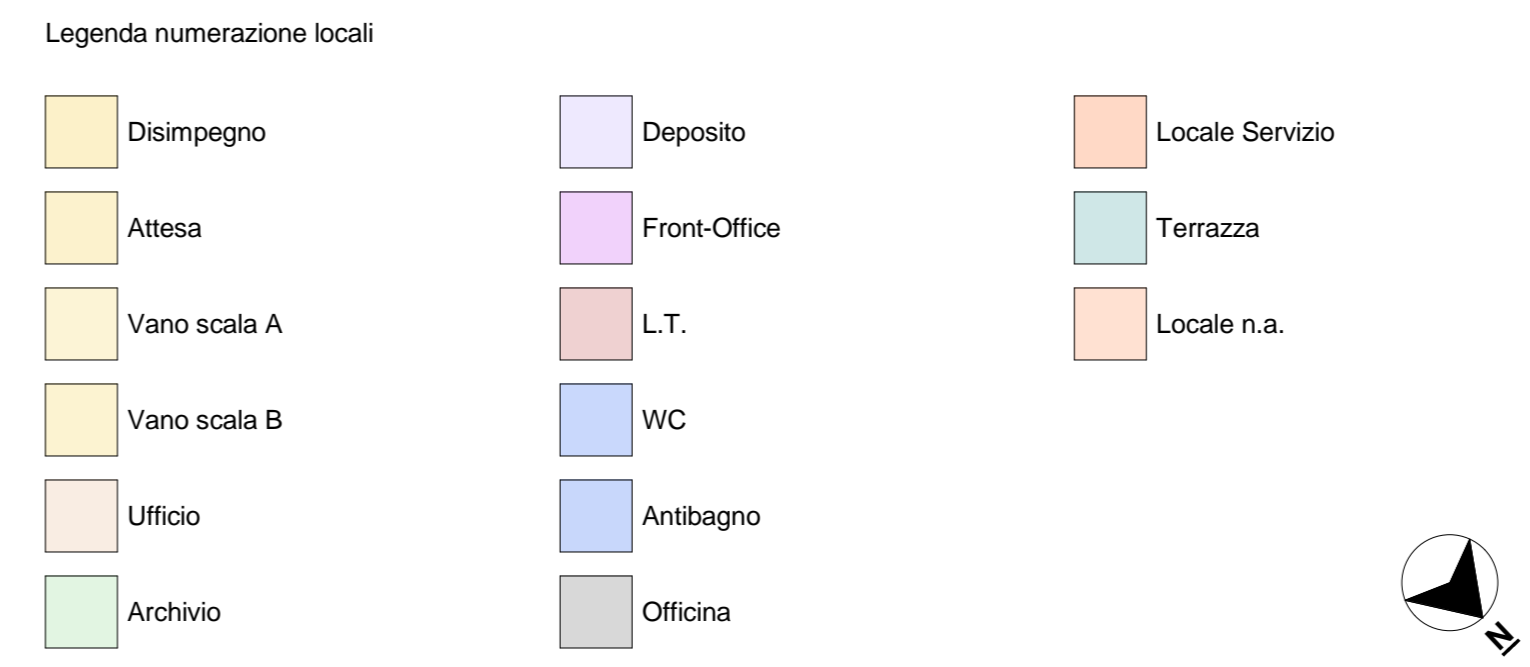


A_01_SdF Pianta piano primo

Scala 1:100

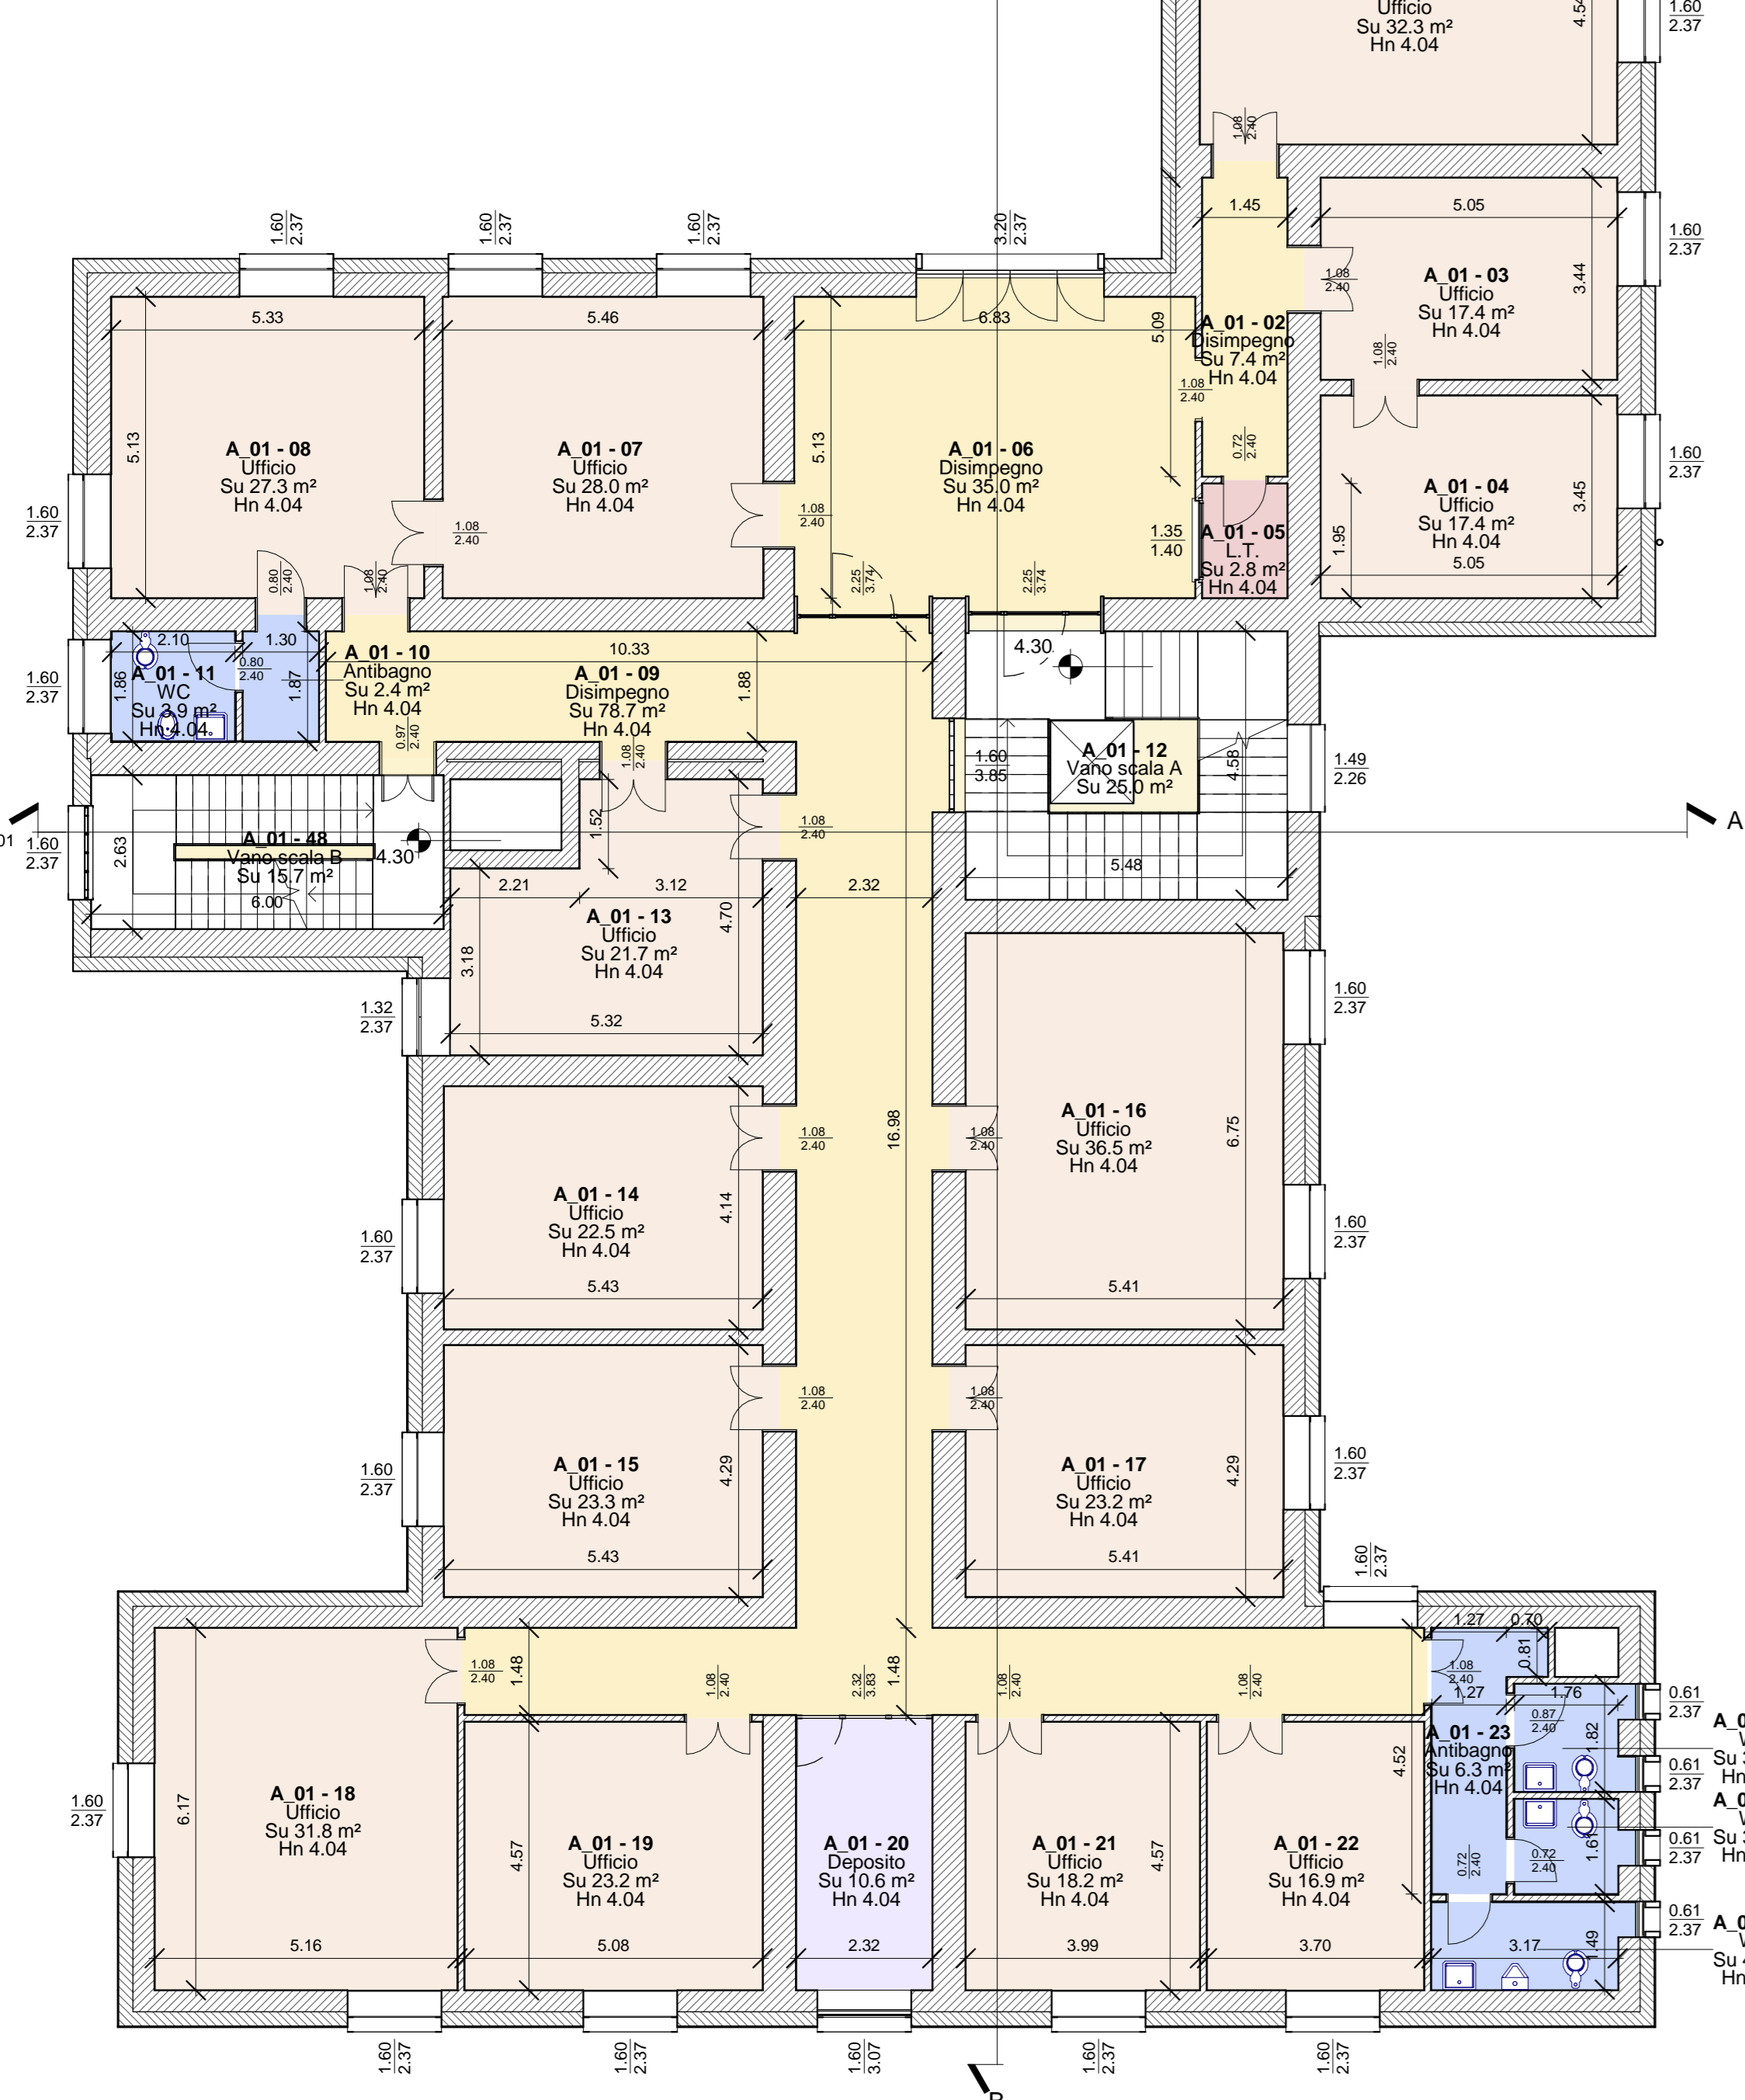


A_02_SdF Pianta piano secondo

Scala 1:100

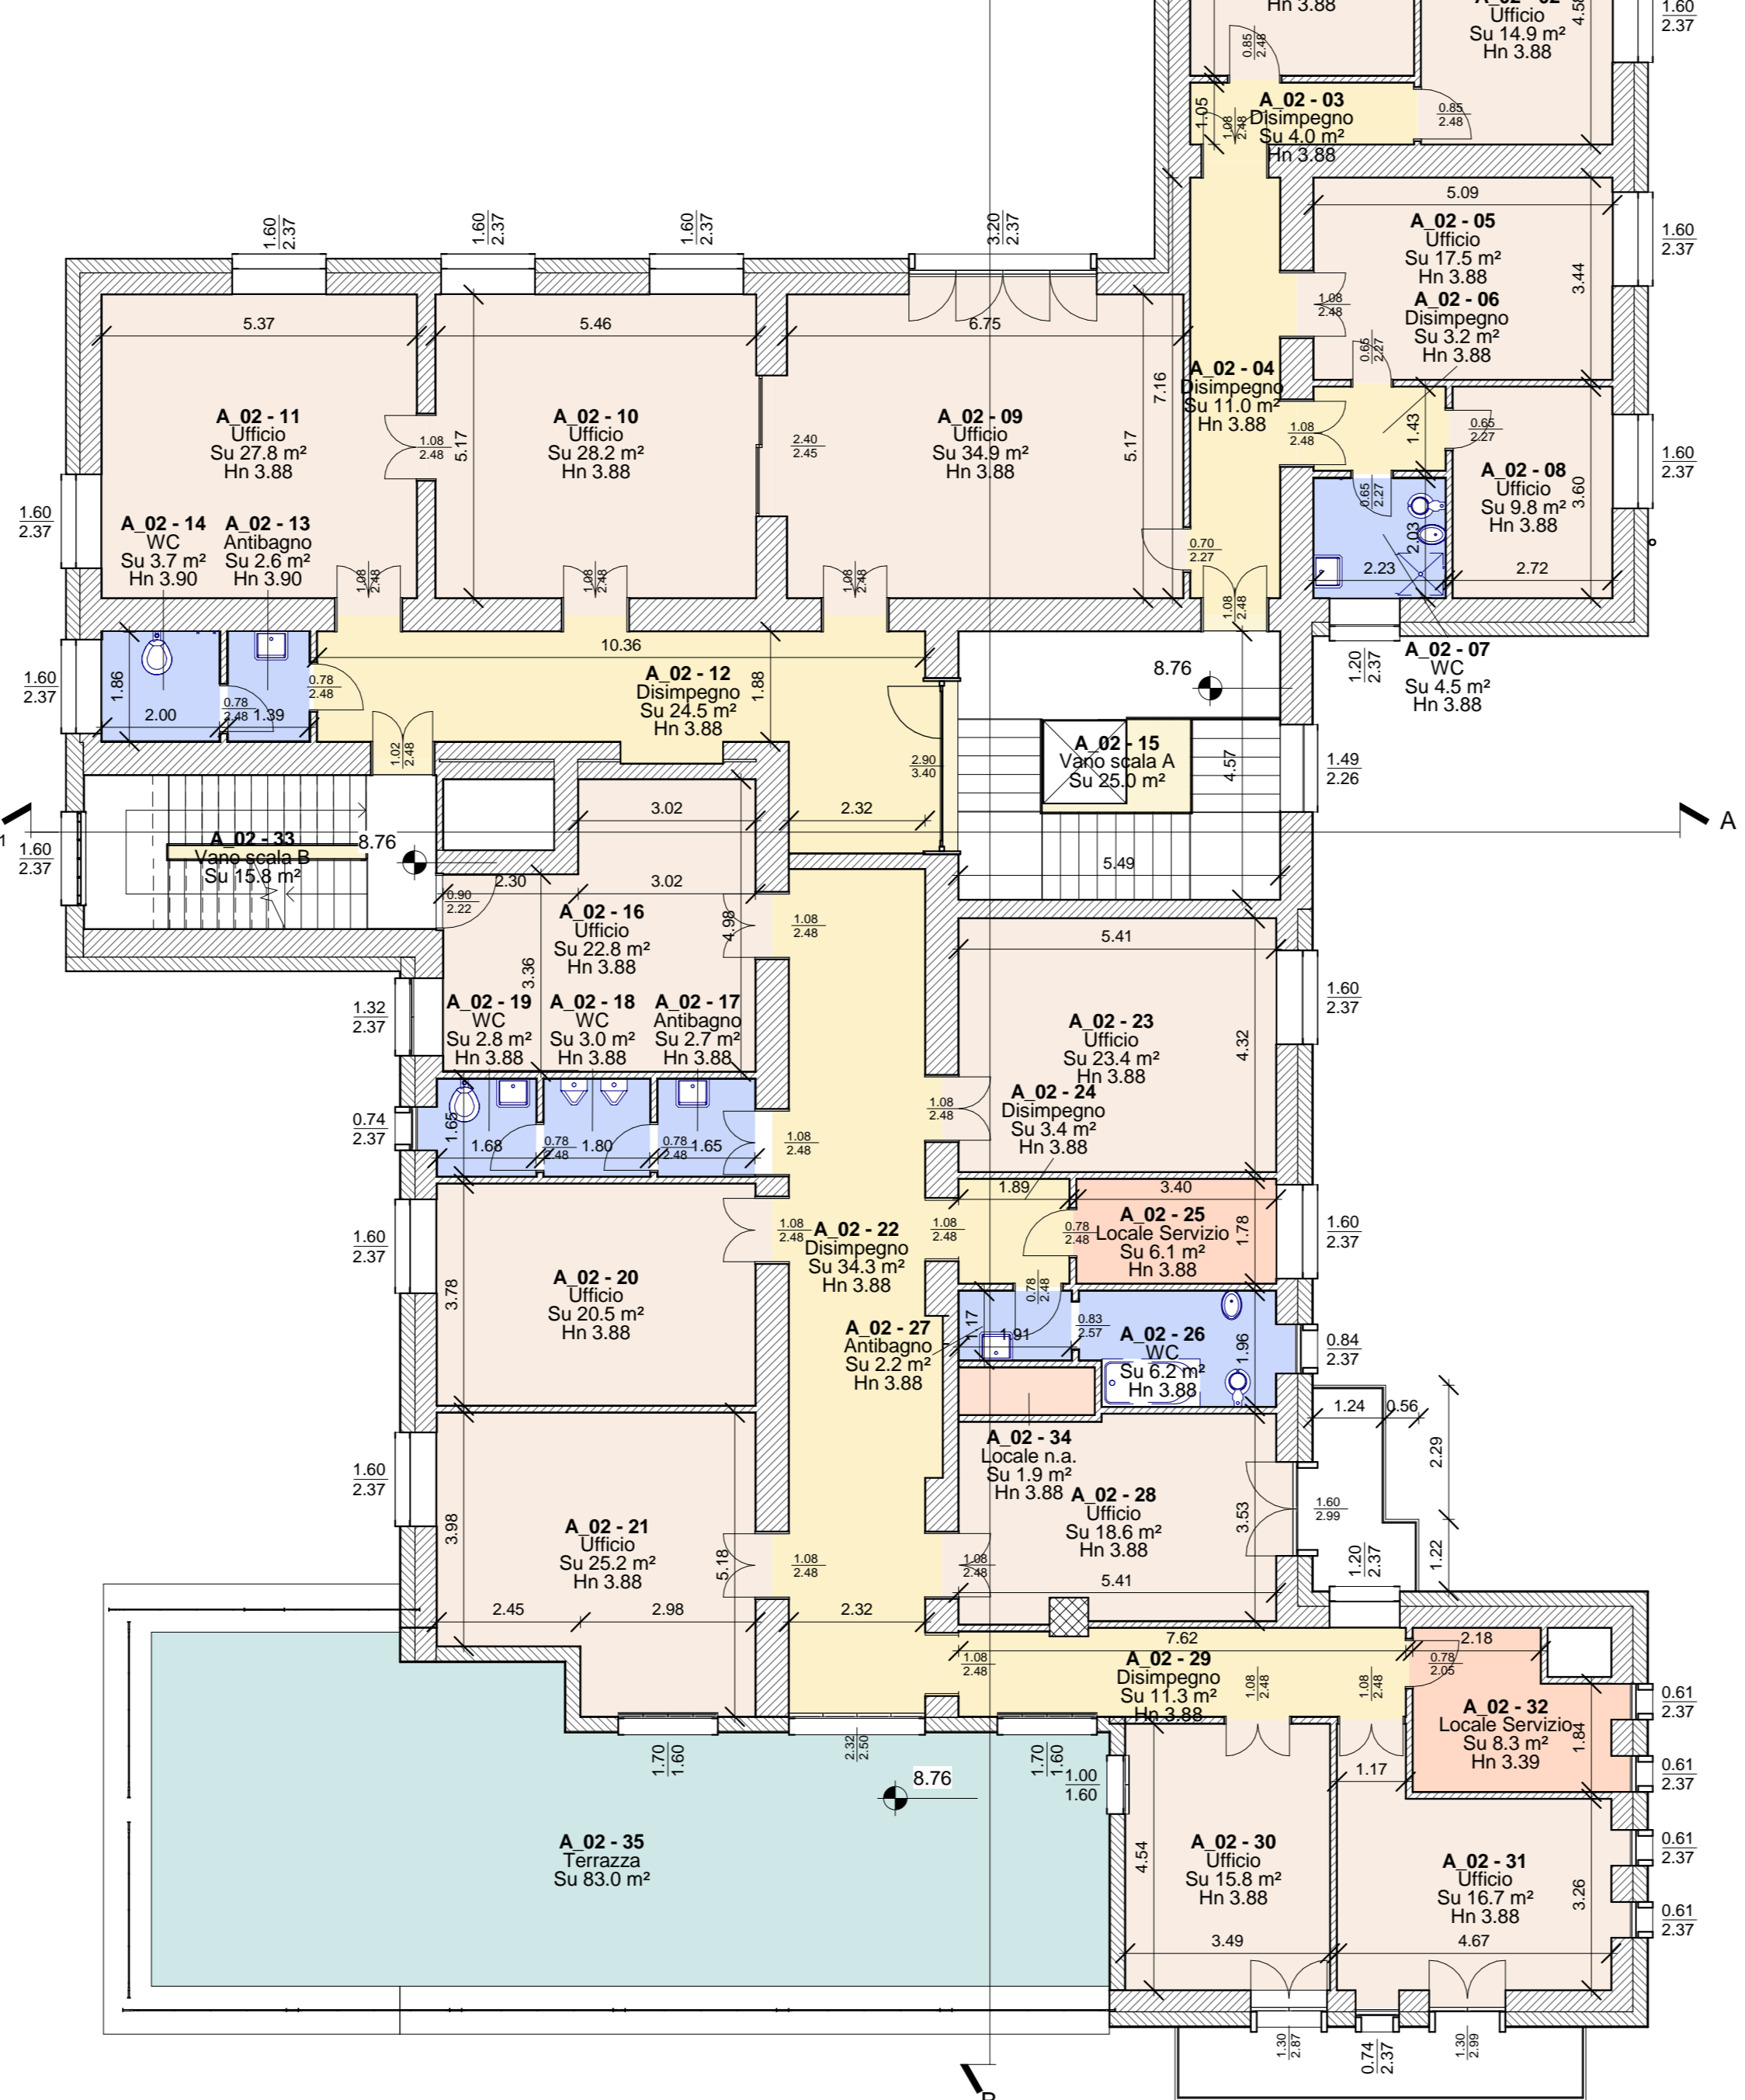

A_03_SdF Pianta piano copertura

Scala 1:100

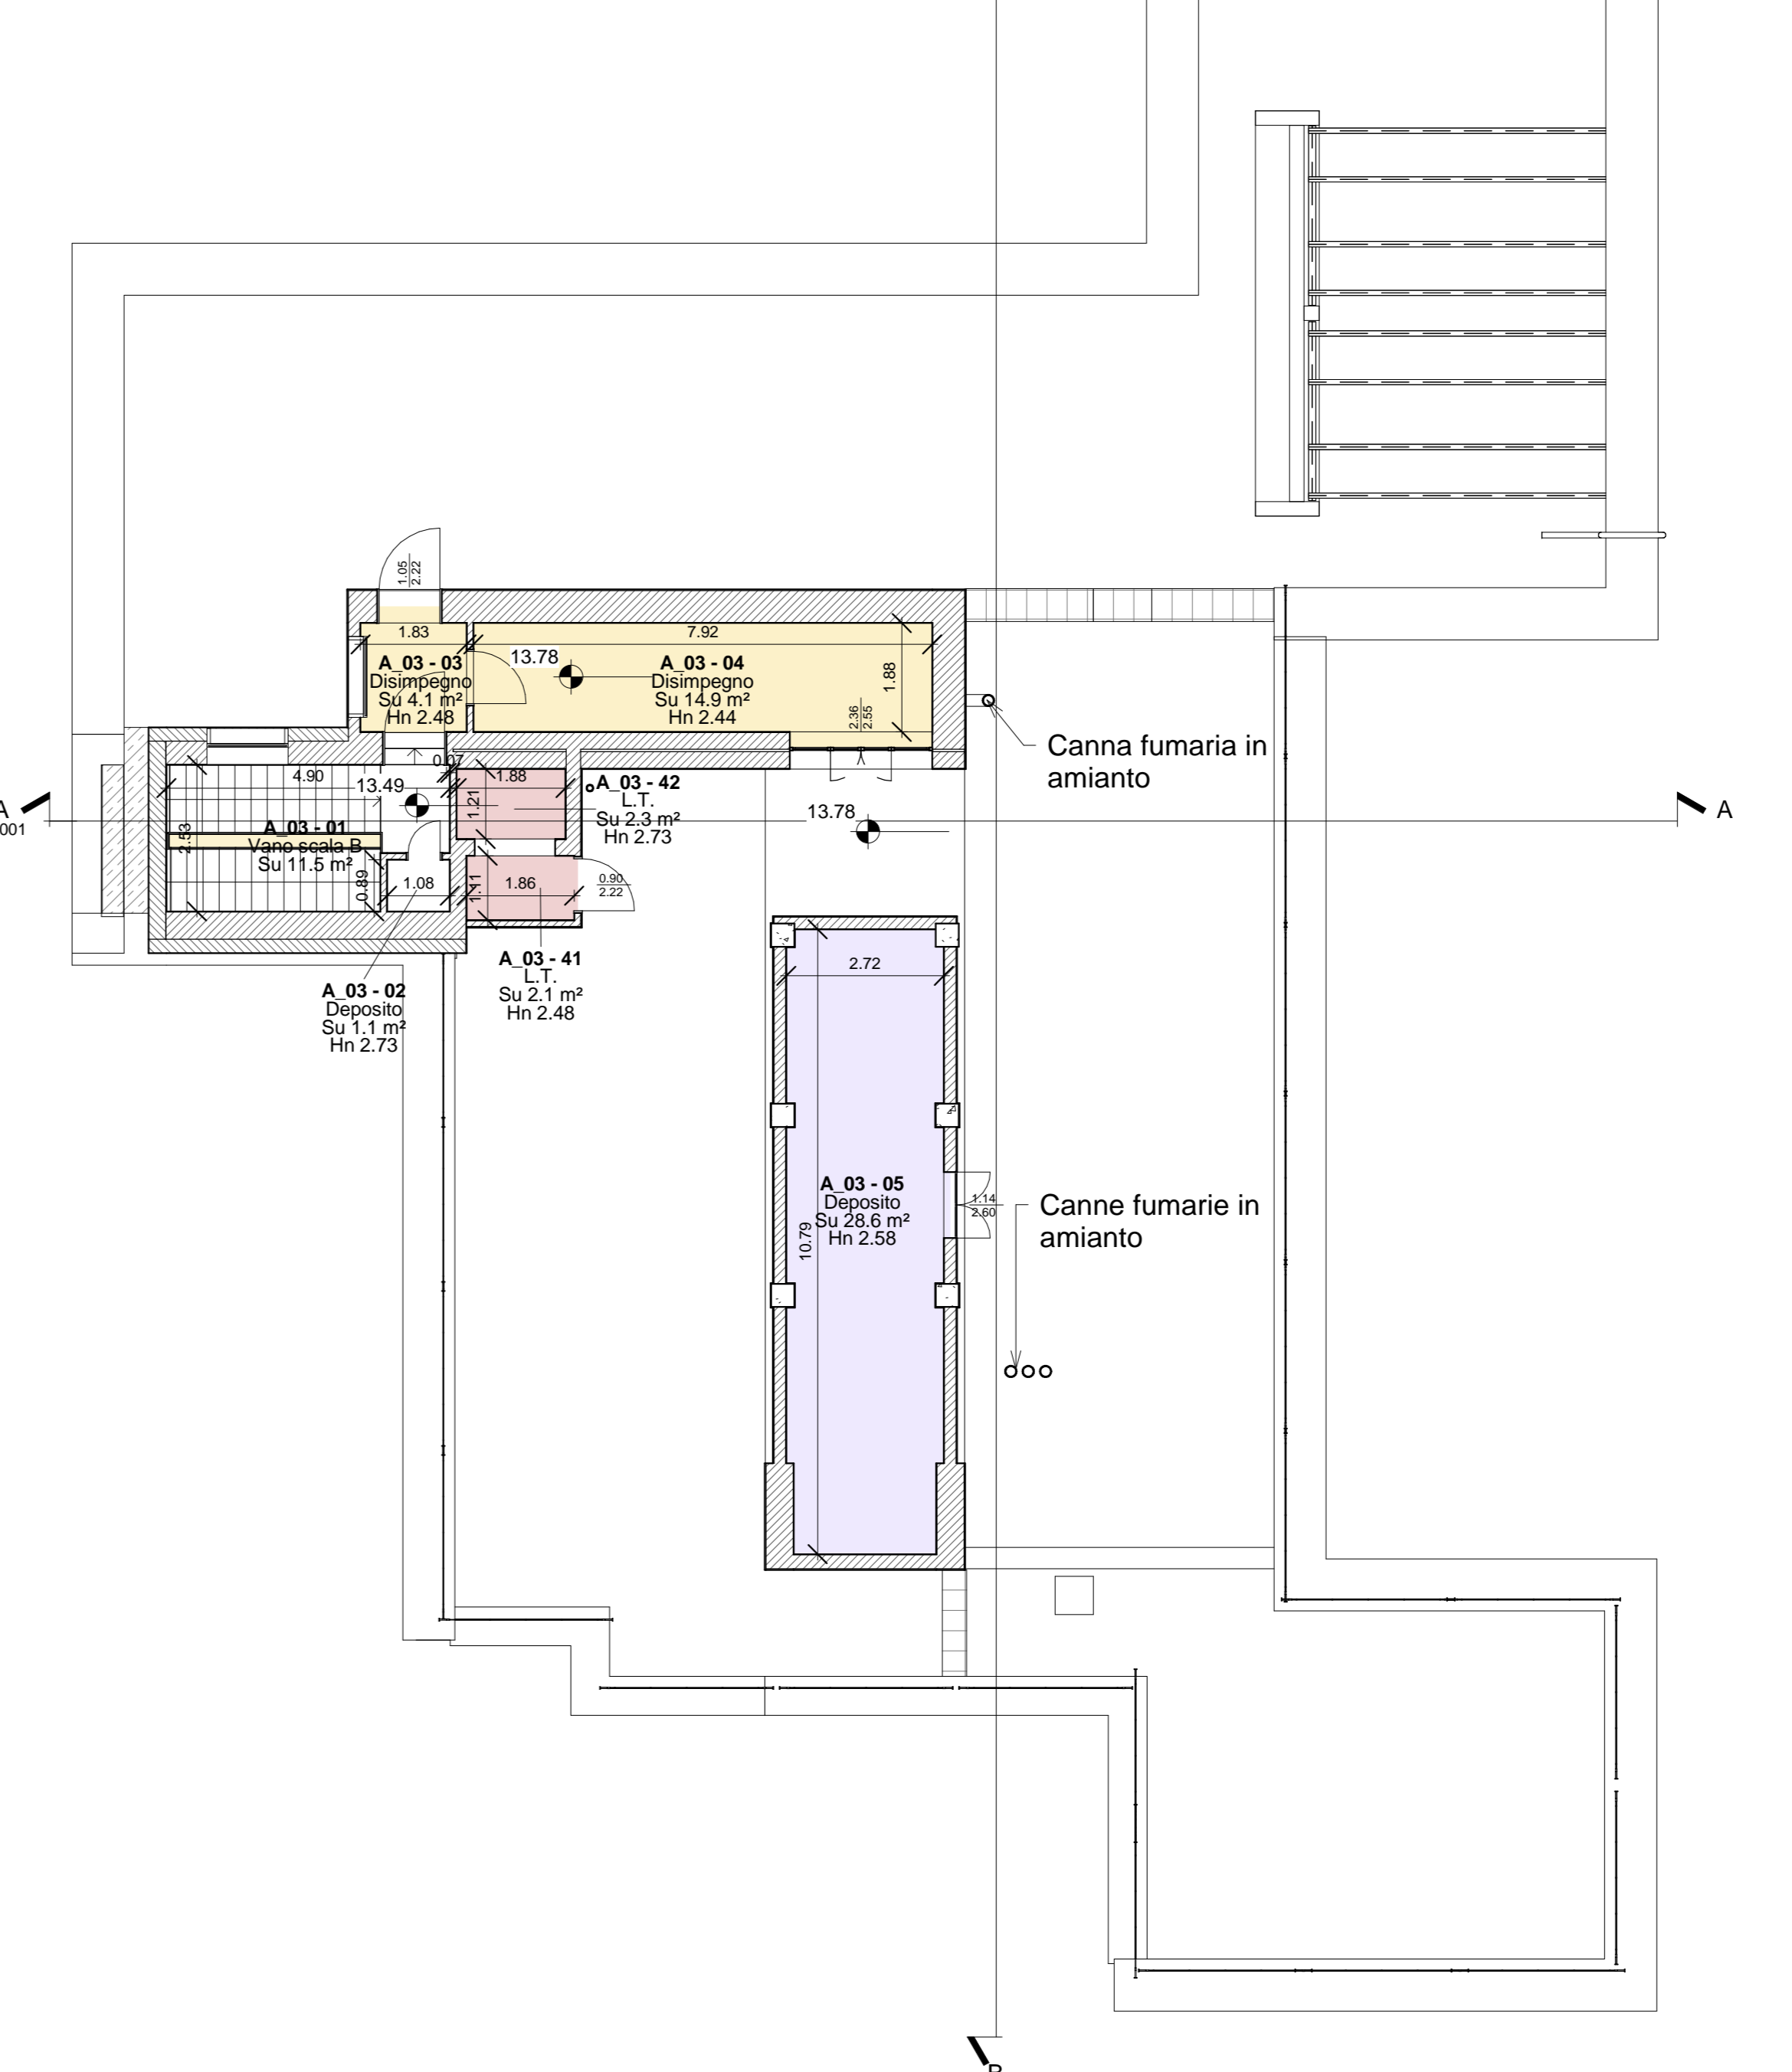

NOTE

Questo documento contiene riferimenti ai seguenti file:

Questo documento è da consultare insieme a:

1	EMISSIONE PER VALIDAZIONE PROGETTO ESECUTIVO	PMG Engineering	06/05/20	PMG Engineering	06/05/20	Ing. MENGOLI	06/05/20
0	REVISIONE	PMG Engineering	23/03/20	PMG Engineering	23/03/20	Ing. MENGOLI	23/03/20
SCALA	SEDE PROGETTO	VIA DON MINZONI 17 - 73100 LECCE		NUMERO PROGETTO			
				LE0679001			

APPROVAZIONE COMMITTENTE	STATO	TIPO DI EMISSIONE
A - APPROVATO	E	PROGETTO ESECUTIVO
B - APPROVATO CON COMMENTI		
C - NON UTILIZZABILE		

PROGETTISTA	www.pmgeengineering.it
PMG Engineering SRL (capogruppo)	
fax 0833-867466	
tel. 0833-867466	
Via Consieri, 4 - Galatone (LE)	

PROGETTAZIONE ESECUTIVA RELATIVA ALL'IMMOBILE DENOMINATO "EX GENIO CIVILE" - LECCE

TITOLO
Pianta piano seminterrato, rialzato, primo, secondo e copertura dello stato di fatto

Agenzia del Demanio
Direzione Regionale Puglia e Basilicata
Via Amendola, 164/D - 70126 Bari
www.agenziaedemania.it

NUMERO DISEGNO	REV
LEB0596-ADM-LE0679001-ZZ-DR-A-EA1002	1