



A_LG1_Progetto Pianta piano seminterrato

Scala: 1:100

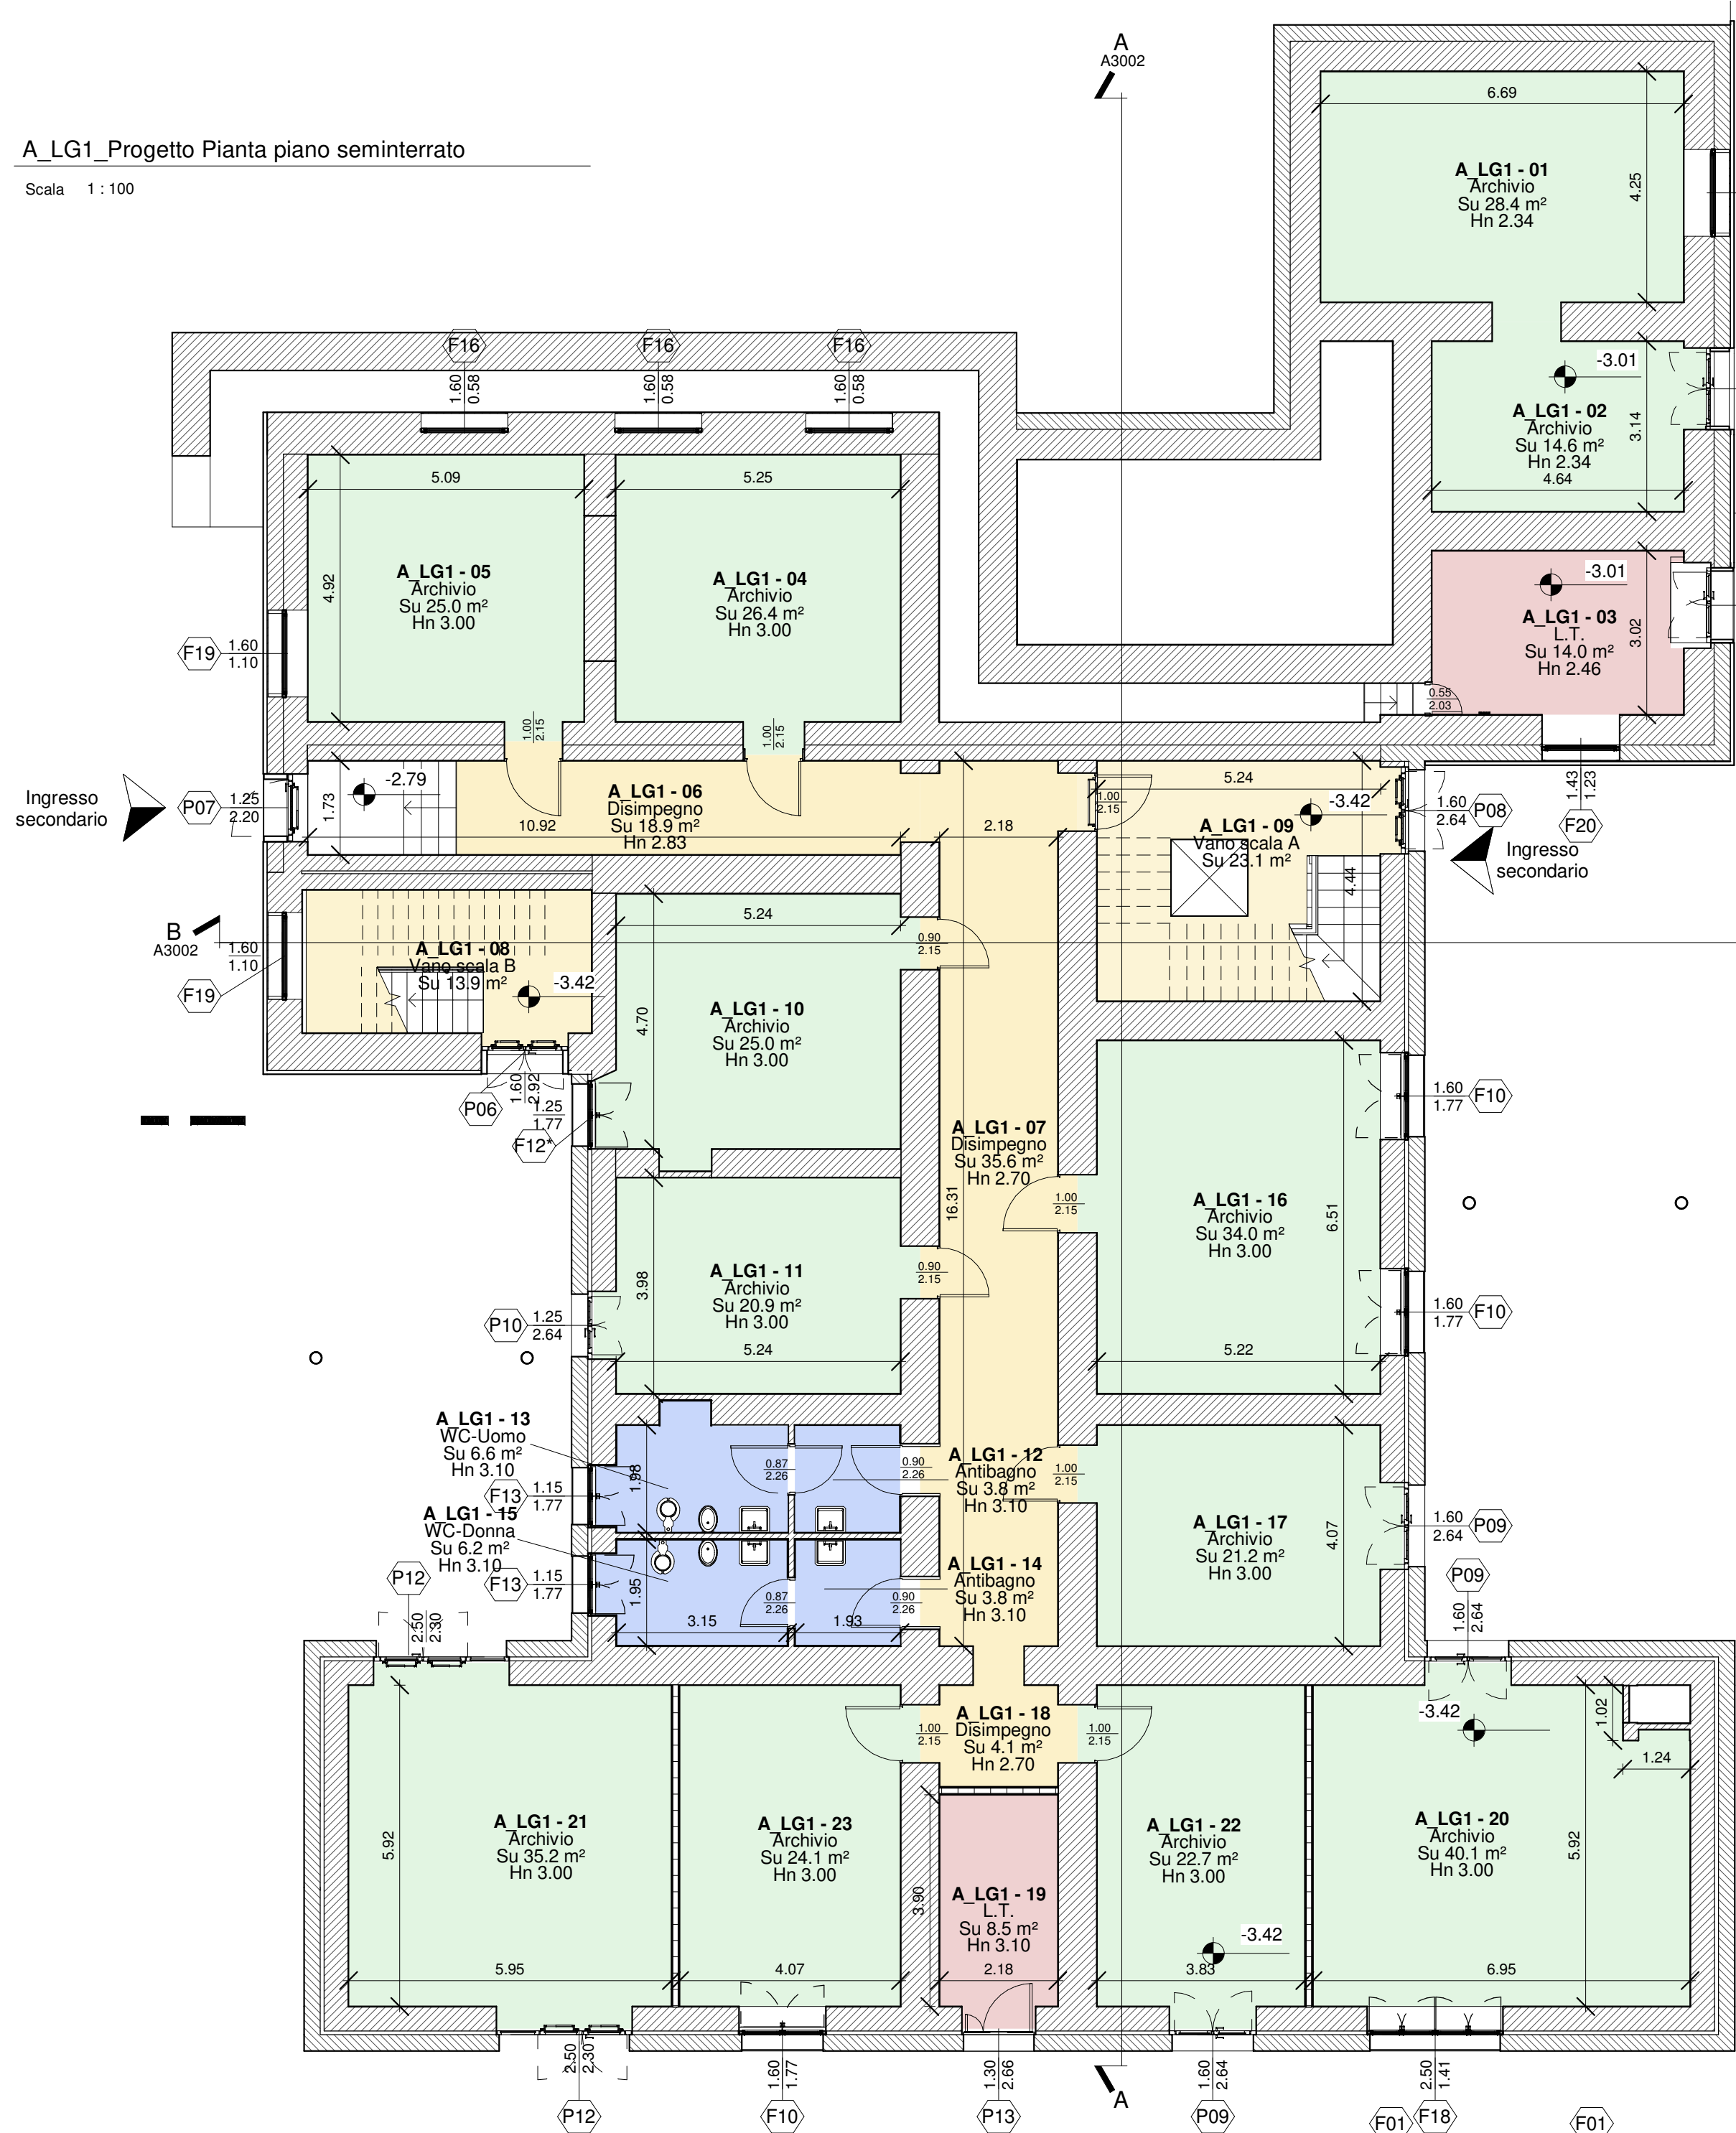

A_GF_Progetto Pianta piano rialzato

Scala: 1:100

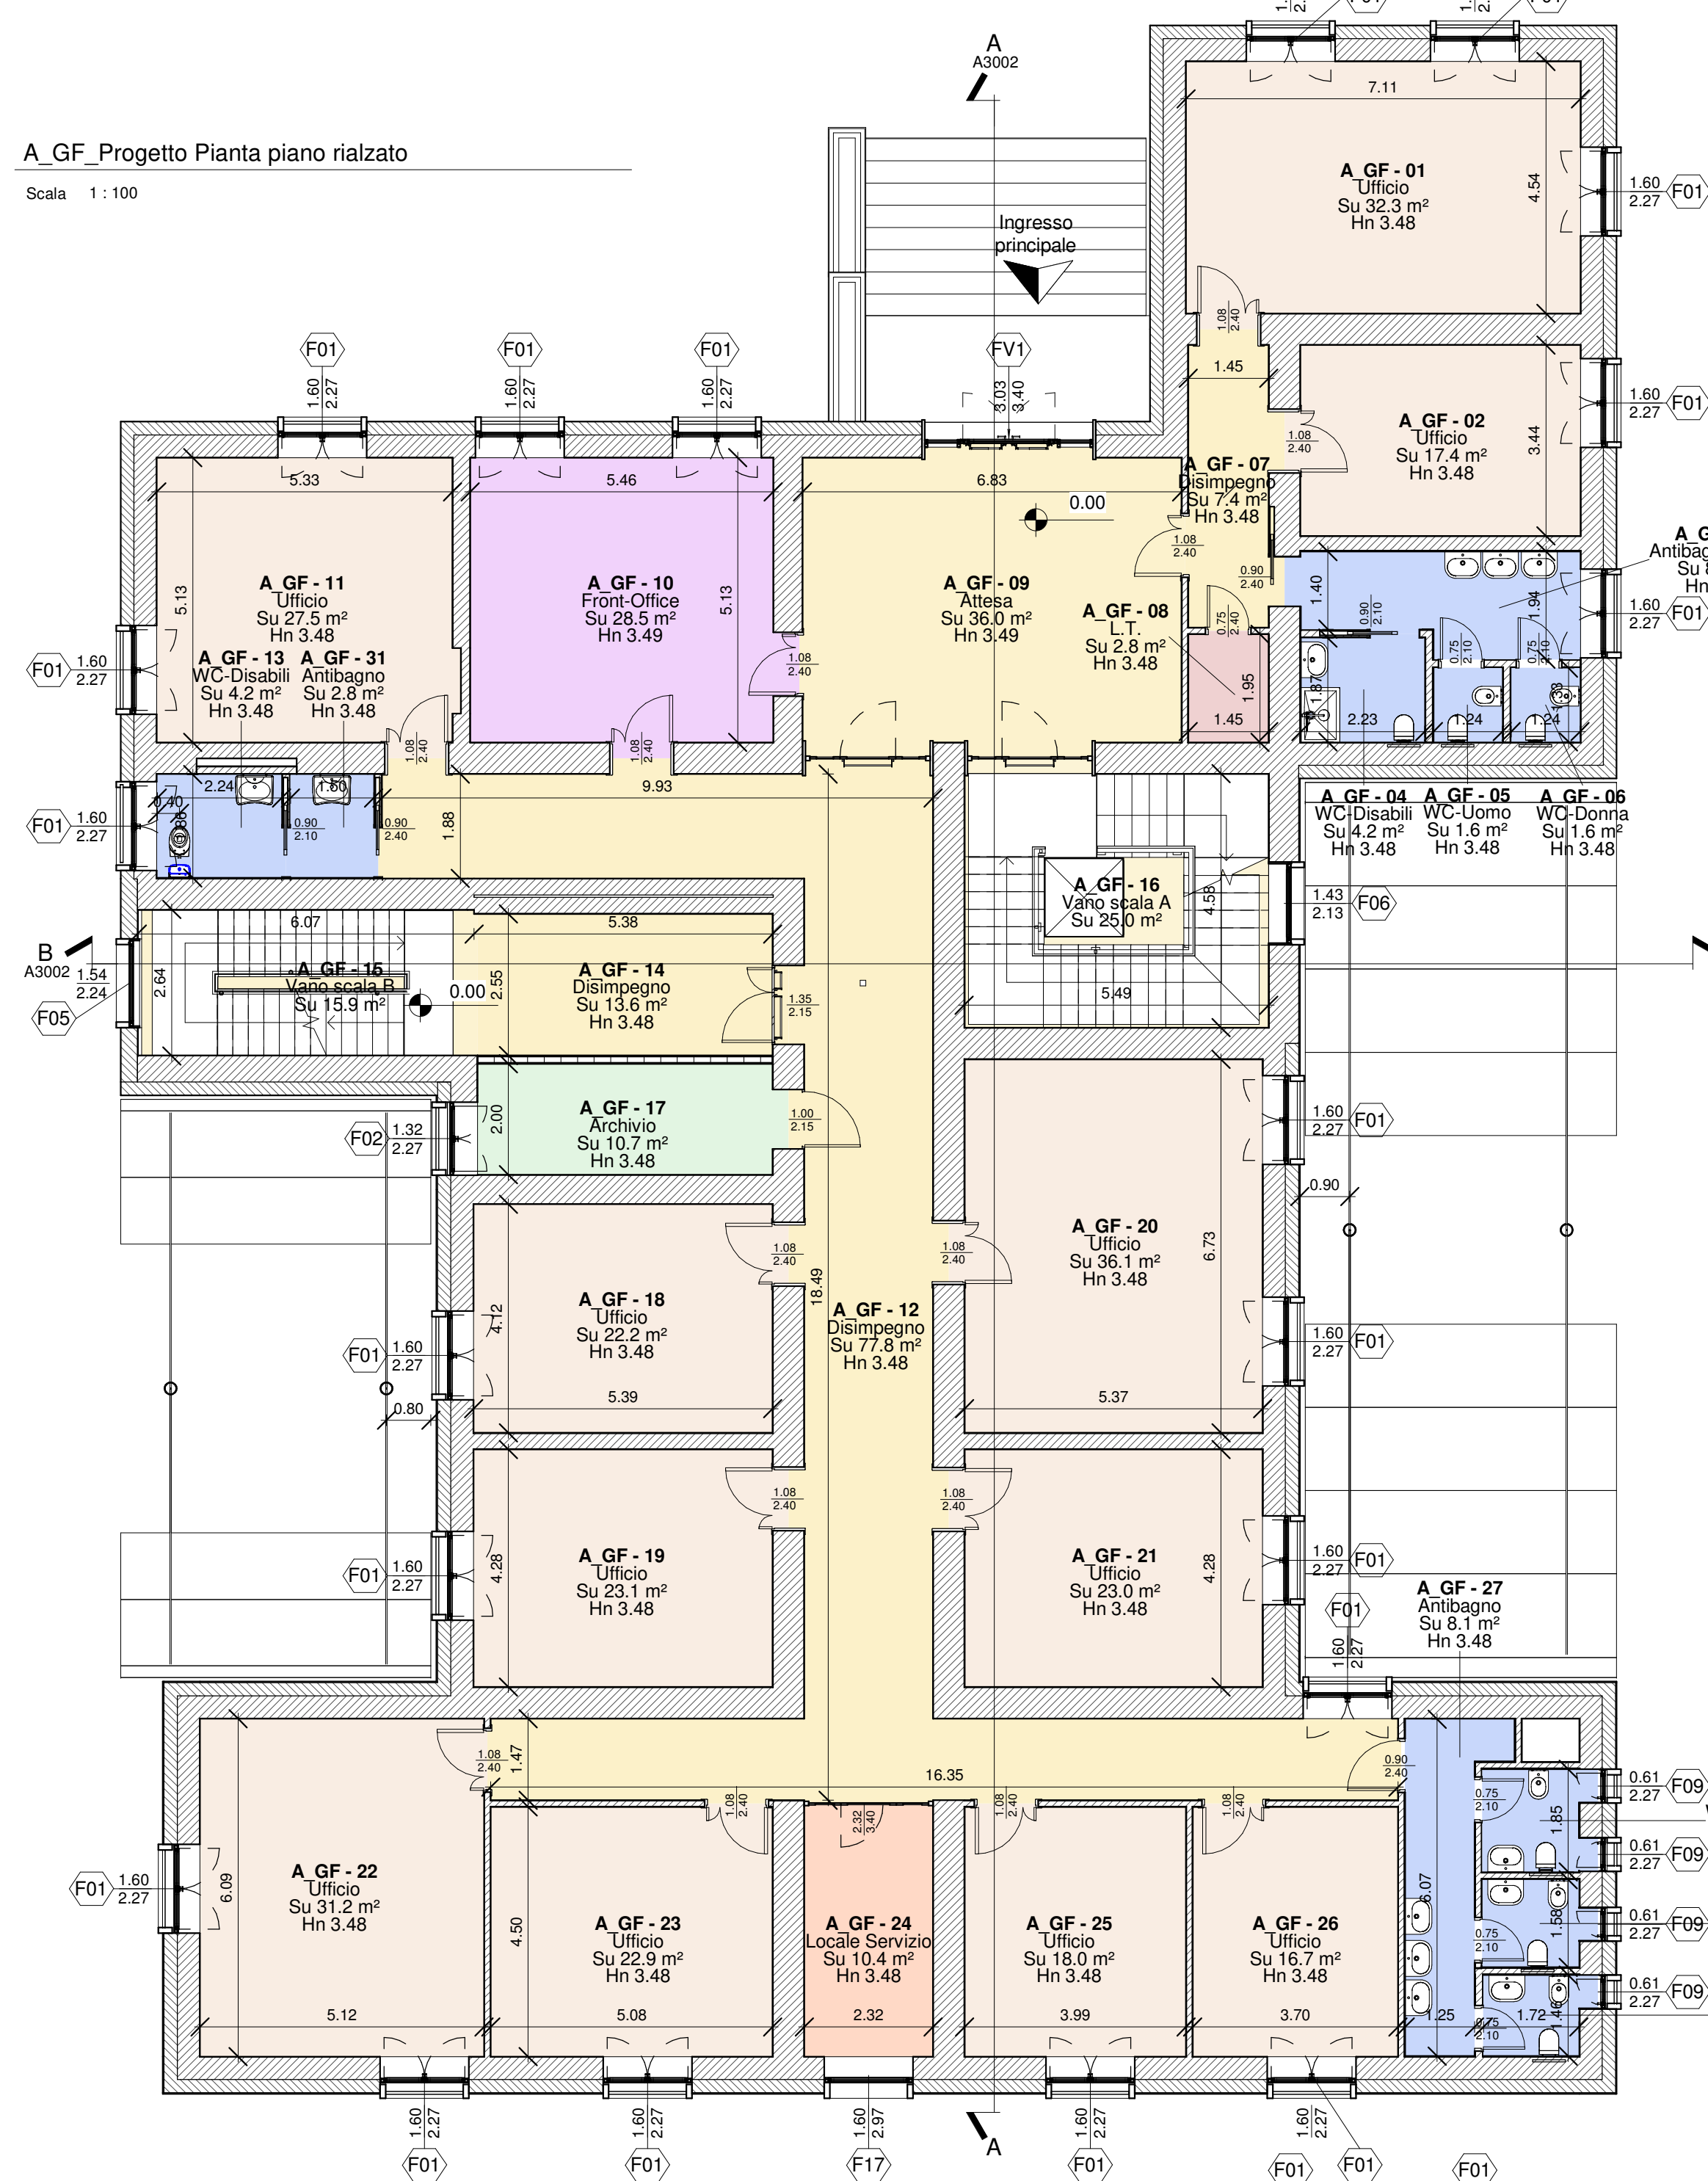

STD-SYS_ADM-T-Superfici Aero-illuminanti di progetto					
Livello	Descrizione	Numero	Sup. Netta	Sup. aerate	RAI
LG1	Archivio	01	28.43 m²	1.44 m²	0.050
LG1	Archivio	02	14.57 m²	2.87 m²	0.197
LG1	Archivio	03	14.01 m²	4.08 m²	0.287
LG1	Archivio	04	28.40 m²	1.57 m²	0.060
LG1	Archivio	05	25.04 m²	2.22 m²	0.089
LG1	Disimpegno	06	18.89 m²	2.15 m²	0.114
LG1	Vano scala B	08	13.96 m²	5.06 m²	0.366
LG1	Vano scala A	09	25.03 m²	1.82 m²	0.073
LG1	Archivio	10	25.03 m²	1.82 m²	0.073
LG1	Archivio	11	20.86 m²	2.57 m²	0.123
LG1	WC-Uomo	13	6.62 m²	1.68 m²	0.253
LG1	WC-Donna	15	6.15 m²	1.68 m²	0.273
LG1	L.T.	16	33.98 m²	4.67 m²	0.137
LG1	Archivio	17	21.25 m²	3.29 m²	0.155
LG1	Disimpegno	18	4.08 m²	0.00 m²	0.000
LG1	L.T.	19	8.50 m²	2.85 m²	0.332
LG1	Archivio	20	40.07 m²	6.24 m²	0.156
LG1	Archivio	21	35.22 m²	8.97 m²	0.255
LG1	Archivio	22	22.67 m²	3.29 m²	0.145
LG1	Archivio	23	24.06 m²	2.33 m²	0.097
GF	Ufficio	01	32.28 m²	8.87 m²	0.275
GF	Ufficio	02	17.37 m²	2.96 m²	0.170
GF	Antibagno Utenti	04	4.18 m²	0.00 m²	0.000
GF	WC-Disabili	05	1.65 m²	0.00 m²	0.000
GF	WC-Uomo	06	1.65 m²	0.00 m²	0.000
GF	WC-Donna	07	1.65 m²	0.00 m²	0.000
GF	Disimpegno	08	2.83 m²	0.00 m²	0.000
GF	Front-Office	09	35.96 m²	16.07 m²	0.447
GF	Front-Office	10	28.46 m²	5.92 m²	0.208
GF	Ufficio	11	27.52 m²	5.52 m²	0.205
GF	Disimpegno	12	77.83 m²	2.96 m²	0.038
GF	WC-Disabili	13	4.19 m²	2.96 m²	0.705
GF	Disimpegno	14	13.57 m²	0.00 m²	0.000
GF	Vano scala B	15	15.65 m²	2.86 m²	0.187
GF	Vano scala A	16	25.04 m²	2.63 m²	0.105
GF	Archivio	17	10.66 m²	2.44 m²	0.229
GF	Ufficio	18	22.21 m²	2.96 m²	0.133
GF	Ufficio	19	23.07 m²	2.96 m²	0.129
GF	Ufficio	20	36.14 m²	5.92 m²	0.164
GF	Ufficio	21	22.98 m²	2.96 m²	0.129
GF	Ufficio	22	31.18 m²	5.92 m²	0.190
GF	Ufficio	23	22.86 m²	2.96 m²	0.129
GF	Ufficio	24	10.44 m²	3.83 m²	0.367
GF	Locale Servizio	25	17.96 m²	2.96 m²	0.165
GF	Ufficio	26	16.65 m²	2.96 m²	0.178
GF	Antibagno	27	8.13 m²	0.00 m²	0.000
GF	WC-Donna	28	3.23 m²	1.13 m²	0.349
GF	WC-Uomo	29	2.76 m²	1.13 m²	0.409
GF	WC-Donna	30	2.52 m²	1.13 m²	0.448
01	Ufficio	01	32.28 m²	8.87 m²	0.275
01	Ufficio	02	17.37 m²	2.96 m²	0.170
01	Antibagno	03	8.56 m²	2.96 m²	0.345
01	WC-Uomo	04	4.20 m²	0.00 m²	0.000
01	WC-Uomo	05	1.65 m²	0.00 m²	0.000


STD-SYS_ADM-T-Superfici Aero-illuminanti di progetto					
Livello	Descrizione	Numero	Sup. Netta	Sup. aerate	RAI
01	WC-Uomo	06	1.65 m²	0.00 m²	0.000
01	Disimpegno	07	7.38 m²	0.00 m²	0.000
01	L.T.	08	13.83 m²	0.00 m²	0.000
01	Attesa	09	35.04 m²	5.92 m²	0.169
01	Ufficio	10	28.01 m²	5.92 m²	0.211
01	Ufficio	11	27.34 m²	5.92 m²	0.216
01	Disimpegno	12	77.90 m²	2.96 m²	0.038
01	WC-Disabili	13	4.19 m²	2.96 m²	0.705
01	Vano scala A	14	25.04 m²	2.63 m²	0.105
01	Disimpegno	15	13.57 m²	0.00 m²	0.000
01	Vano scala B	16	15.65 m²	2.96 m²	0.187
01	Sala CED	17	10.66 m²	2.44 m²	0.229
01	Ufficio	18	22.48 m²	2.96 m²	0.132
01	Ufficio	19	23.29 m²	2.96 m²	0.127
01	Ufficio	20	36.52 m²	5.92 m²	0.162
01	Ufficio	21	23.21 m²	2.96 m²	0.127
01	Ufficio	22	31.84 m²	5.92 m²	0.186
01	Ufficio	23	23.22 m²	2.96 m²	0.127
01	Locale Servizio	24	10.80 m²	3.83 m²	0.361
01	Ufficio	25	18.23 m²	2.96 m²	0.162
01	Ufficio	26	16.91 m²	2.96 m²	0.175
01	Antibagno	27	8.38 m²	0.00 m²	0.000
01	WC-Donna	28	3.22 m²	1.13 m²	0.351
01	WC-Disabili	29	2.84 m²	1.13 m²	0.397
01	WC-Donna	30	2.60 m²	1.13 m²	0.434
02	Ufficio	01	32.93 m²	8.87 m²	0.269
02	Ufficio	02	17.51 m²	2.96 m²	0.169
02	Ufficio	03	18.32 m²	5.18 m²	0.282
02	Disimpegno	04	7.63 m²	0.00 m²	0.000
02	L.T.	05	3.11 m²	0.00 m²	0.000
02	Attesa	06	34.90 m²	5.92 m²	0.170
02	Ufficio	07	28.23 m²	5.92 m²	0.210
02	Ufficio	08	27.76 m²	5.92 m²	0.213
02	Disimpegno	09	59.49 m²	0.00 m²	0.000
02	Antibagno	10	2.59 m²	0.00 m²	0.000
02	WC-Donna	11	3.74 m²	2.96 m²	0.792
02	Vano scala A	12	25.04 m²	2.63 m²	0.105
02	Disimpegno	13	13.57 m²	0.00 m²	0.000
02	Vano scala B	14	15.94 m²	2.96 m²	0.185
02	Deposito/Archivio	15	21.84 m²	3.81 m²	0.174
02	Ufficio	16	20.36 m²	2.96 m²	0.143
02	Ufficio	17	17.08 m²	2.96 m²	0.175
02	Ufficio	18	23.37 m²	2.96 m²	0.127
02	Ufficio	19	4.48 m²	0.00 m²	0.000
02	Antibagno	20	4.84 m²	2.96 m²	0.611
02	Antibagno	21	5.00 m²	0.00 m²	0.000
02	WC-Disabili	22	5.29 m²	1.55 m²	0.293
02	Ufficio	23	16.88 m²	3.73 m²	0.221
02	Disimpegno	24	11.51 m²	2.22 m²	0.193
02	Ufficio	25	25.57 m²	5.29 m²	0.207
02	Ufficio	26	28.44 m²	5.67 m²	0.206
02	Locale Servizio	27	10.40 m²	3.83 m²	0.368
02	Ufficio	28	34.26 m²	6.69 m²	0.195
03	L.T.	02	9.64 m²	2.31 m²	0.239
03	Sala riunioni	03	60.93 m²	9.71 m²	0.159

Legenda locali

Attesa	Vano scala B	Deposito	L.T.	Sala riunioni	Antibagno Utenti	WC-Donna
Disimpegno	Archivio	Ufficio	Locale Servizio	Terrazza	WC-Disabili	WC-Uomo
Vano scala A	Deposito/Archivio	Front-Office	Sala CED	Antibagno	WC-Disabili/Uomo	


Legenda materiali in pianta

Pietra calcarea faccia vista tipo "Carparo" (cf. Elab. EA6003)	Tufo locale (cf. Elab. EA6003)	Pannello isolante in lana di roccia (cf. Elab. EA6003)
--	--------------------------------	--

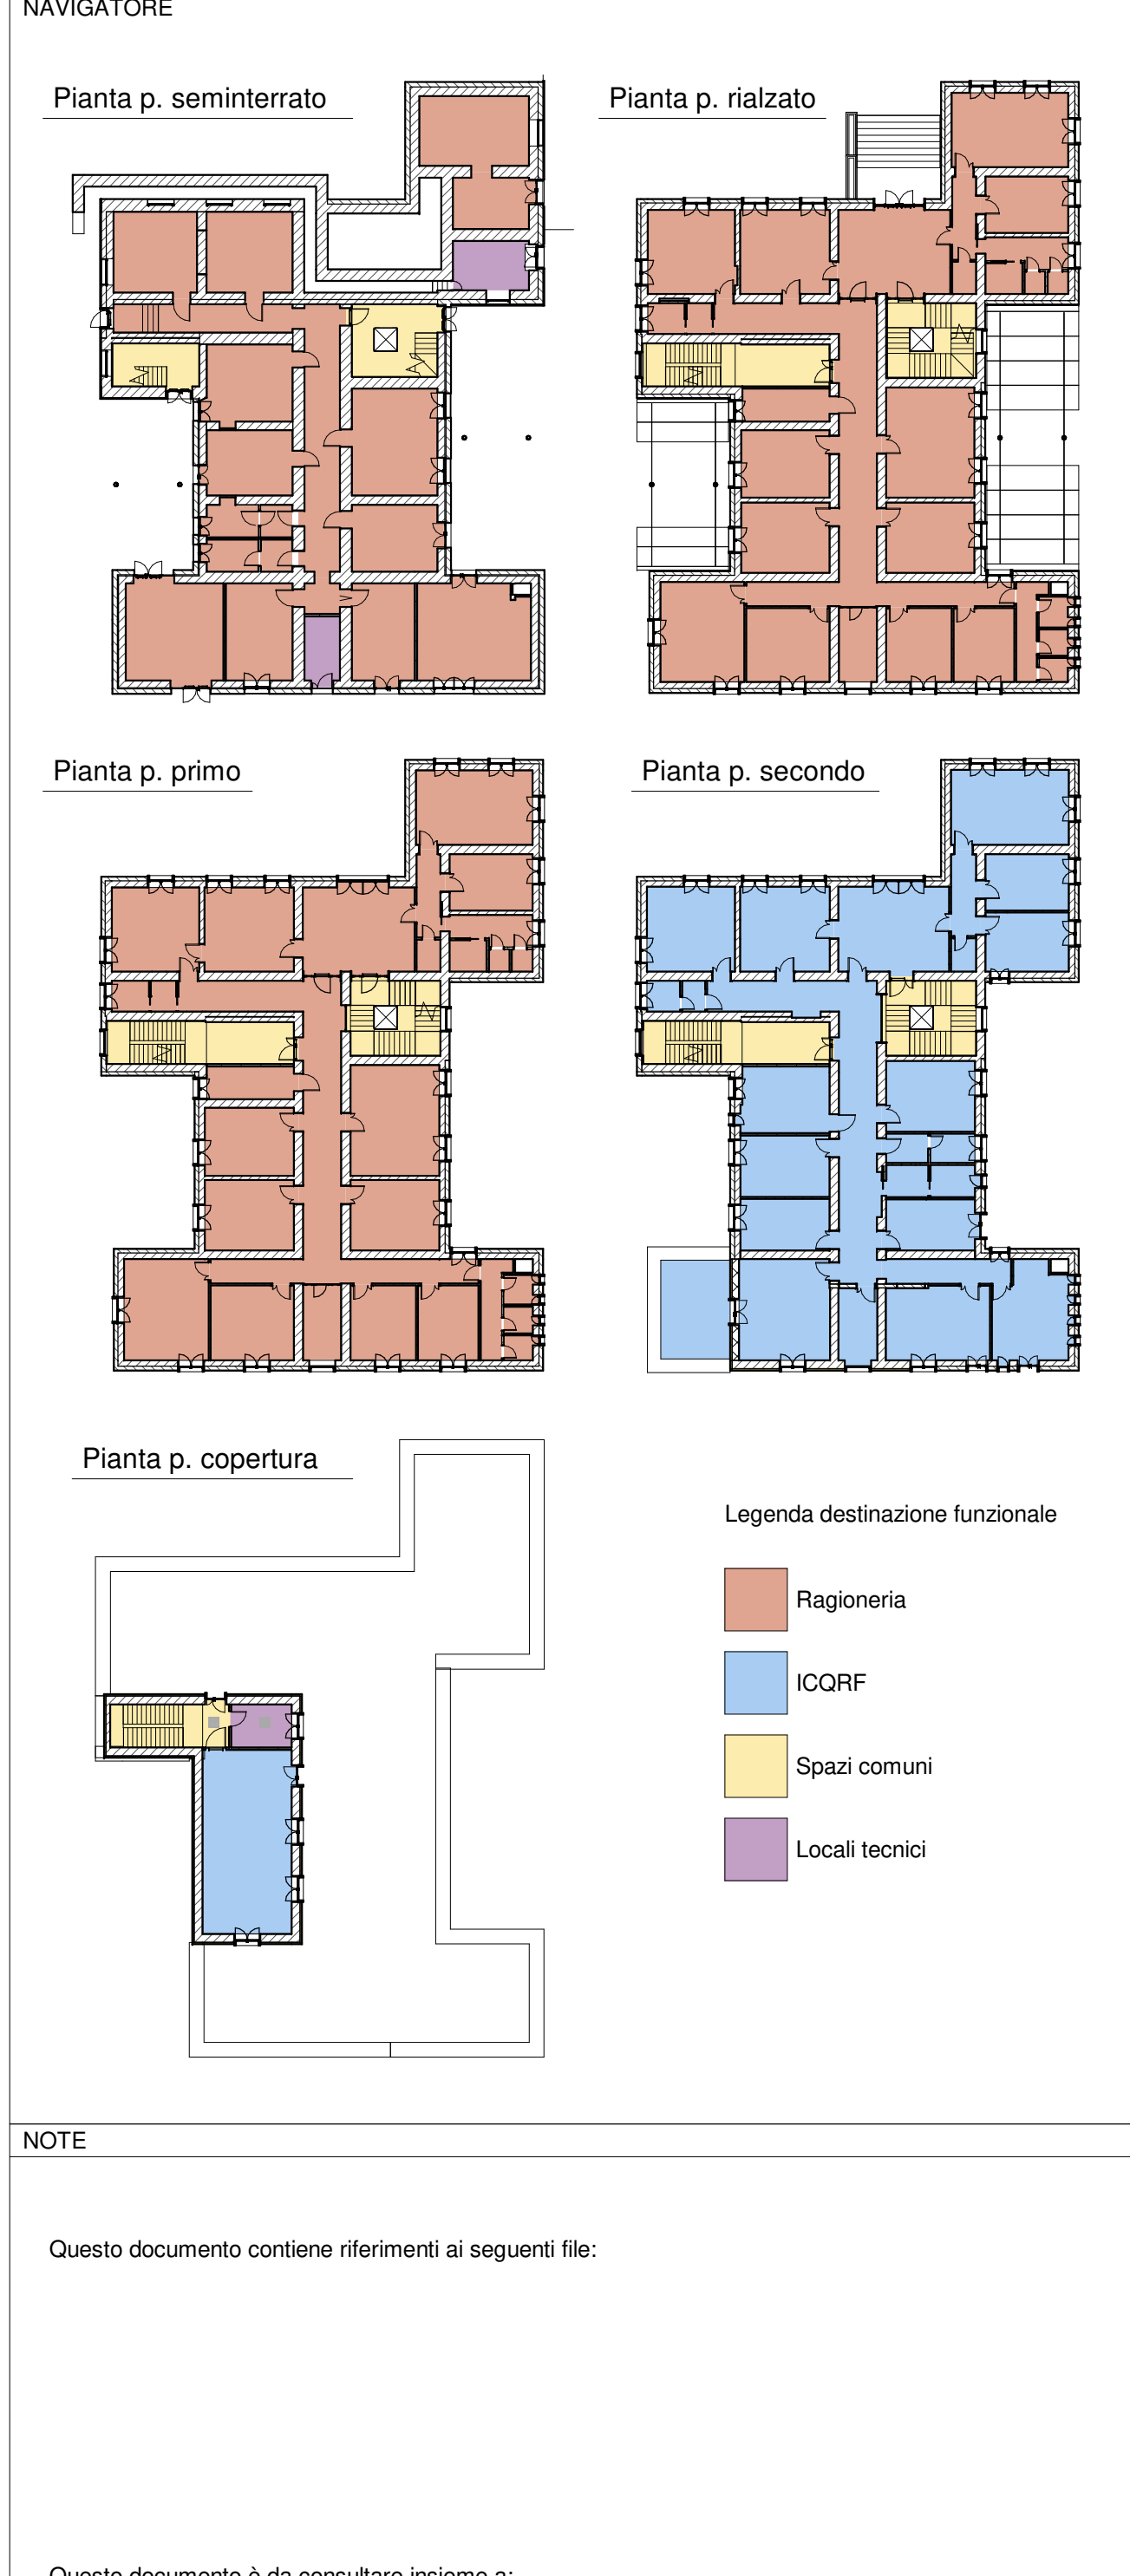


A_01_Progetto Pianta piano primo

Scala: 1:100

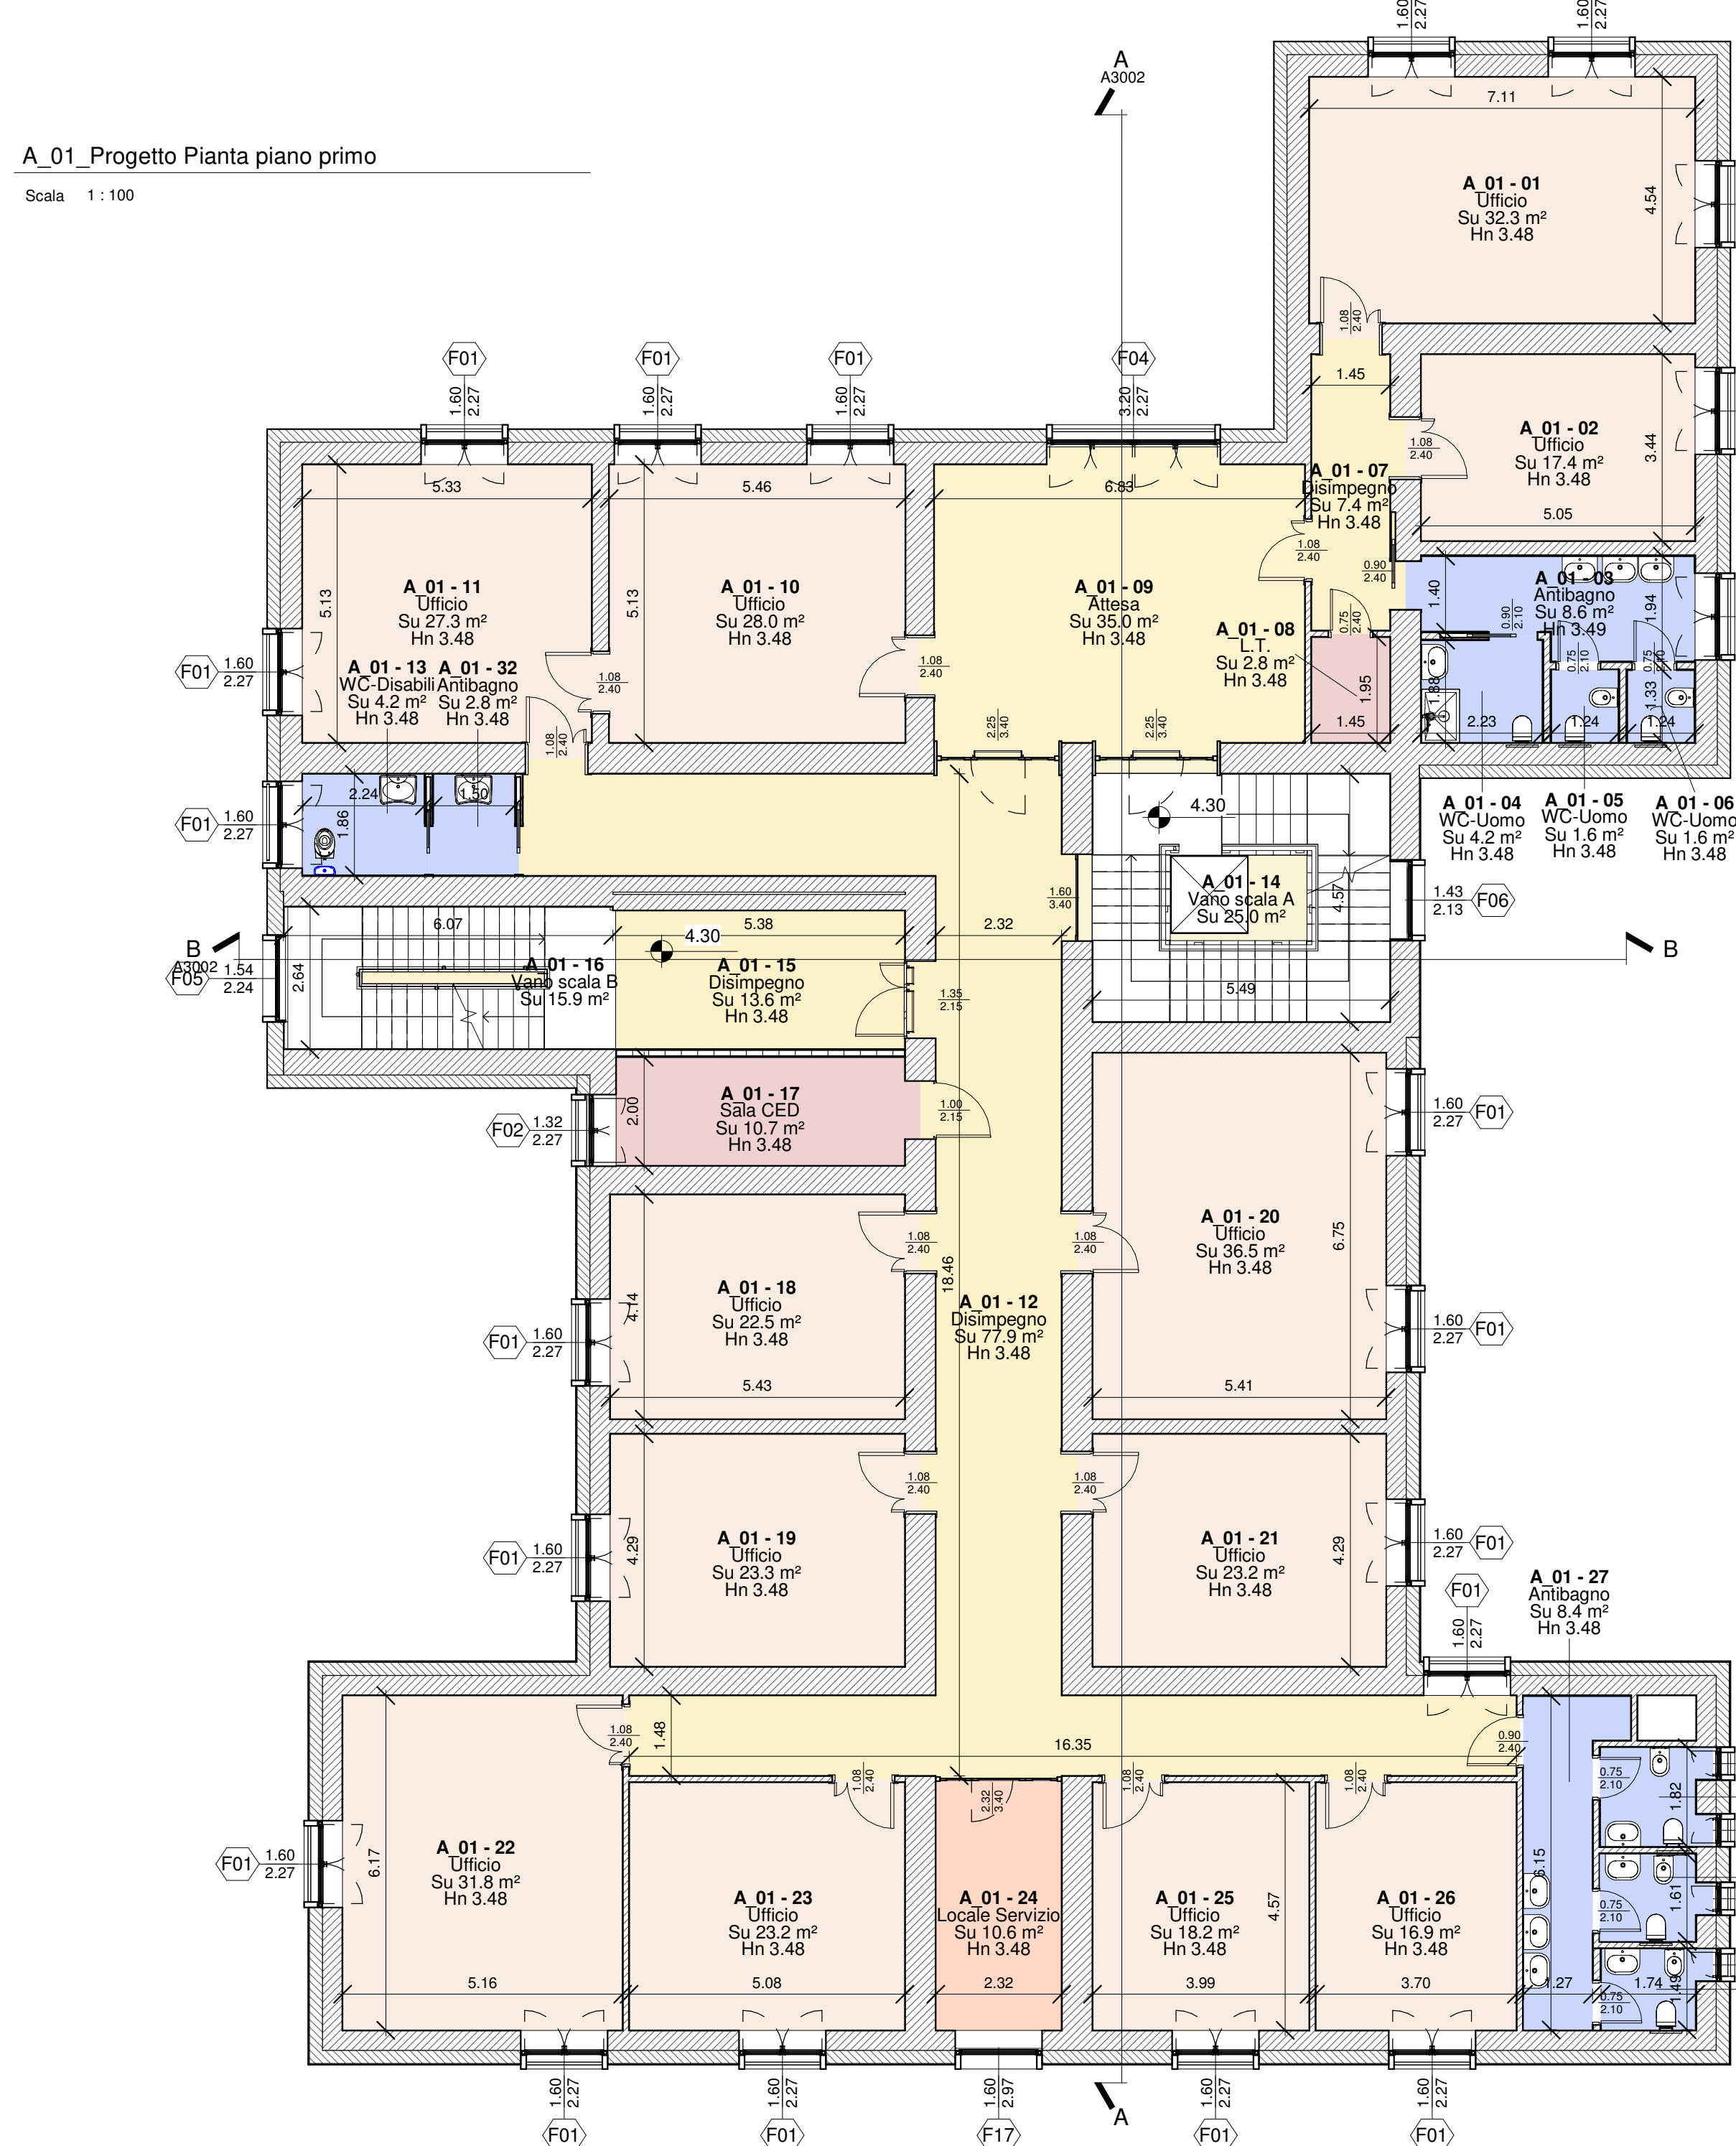


A_02_Progetto Pianta piano secondo

Scala: 1:100

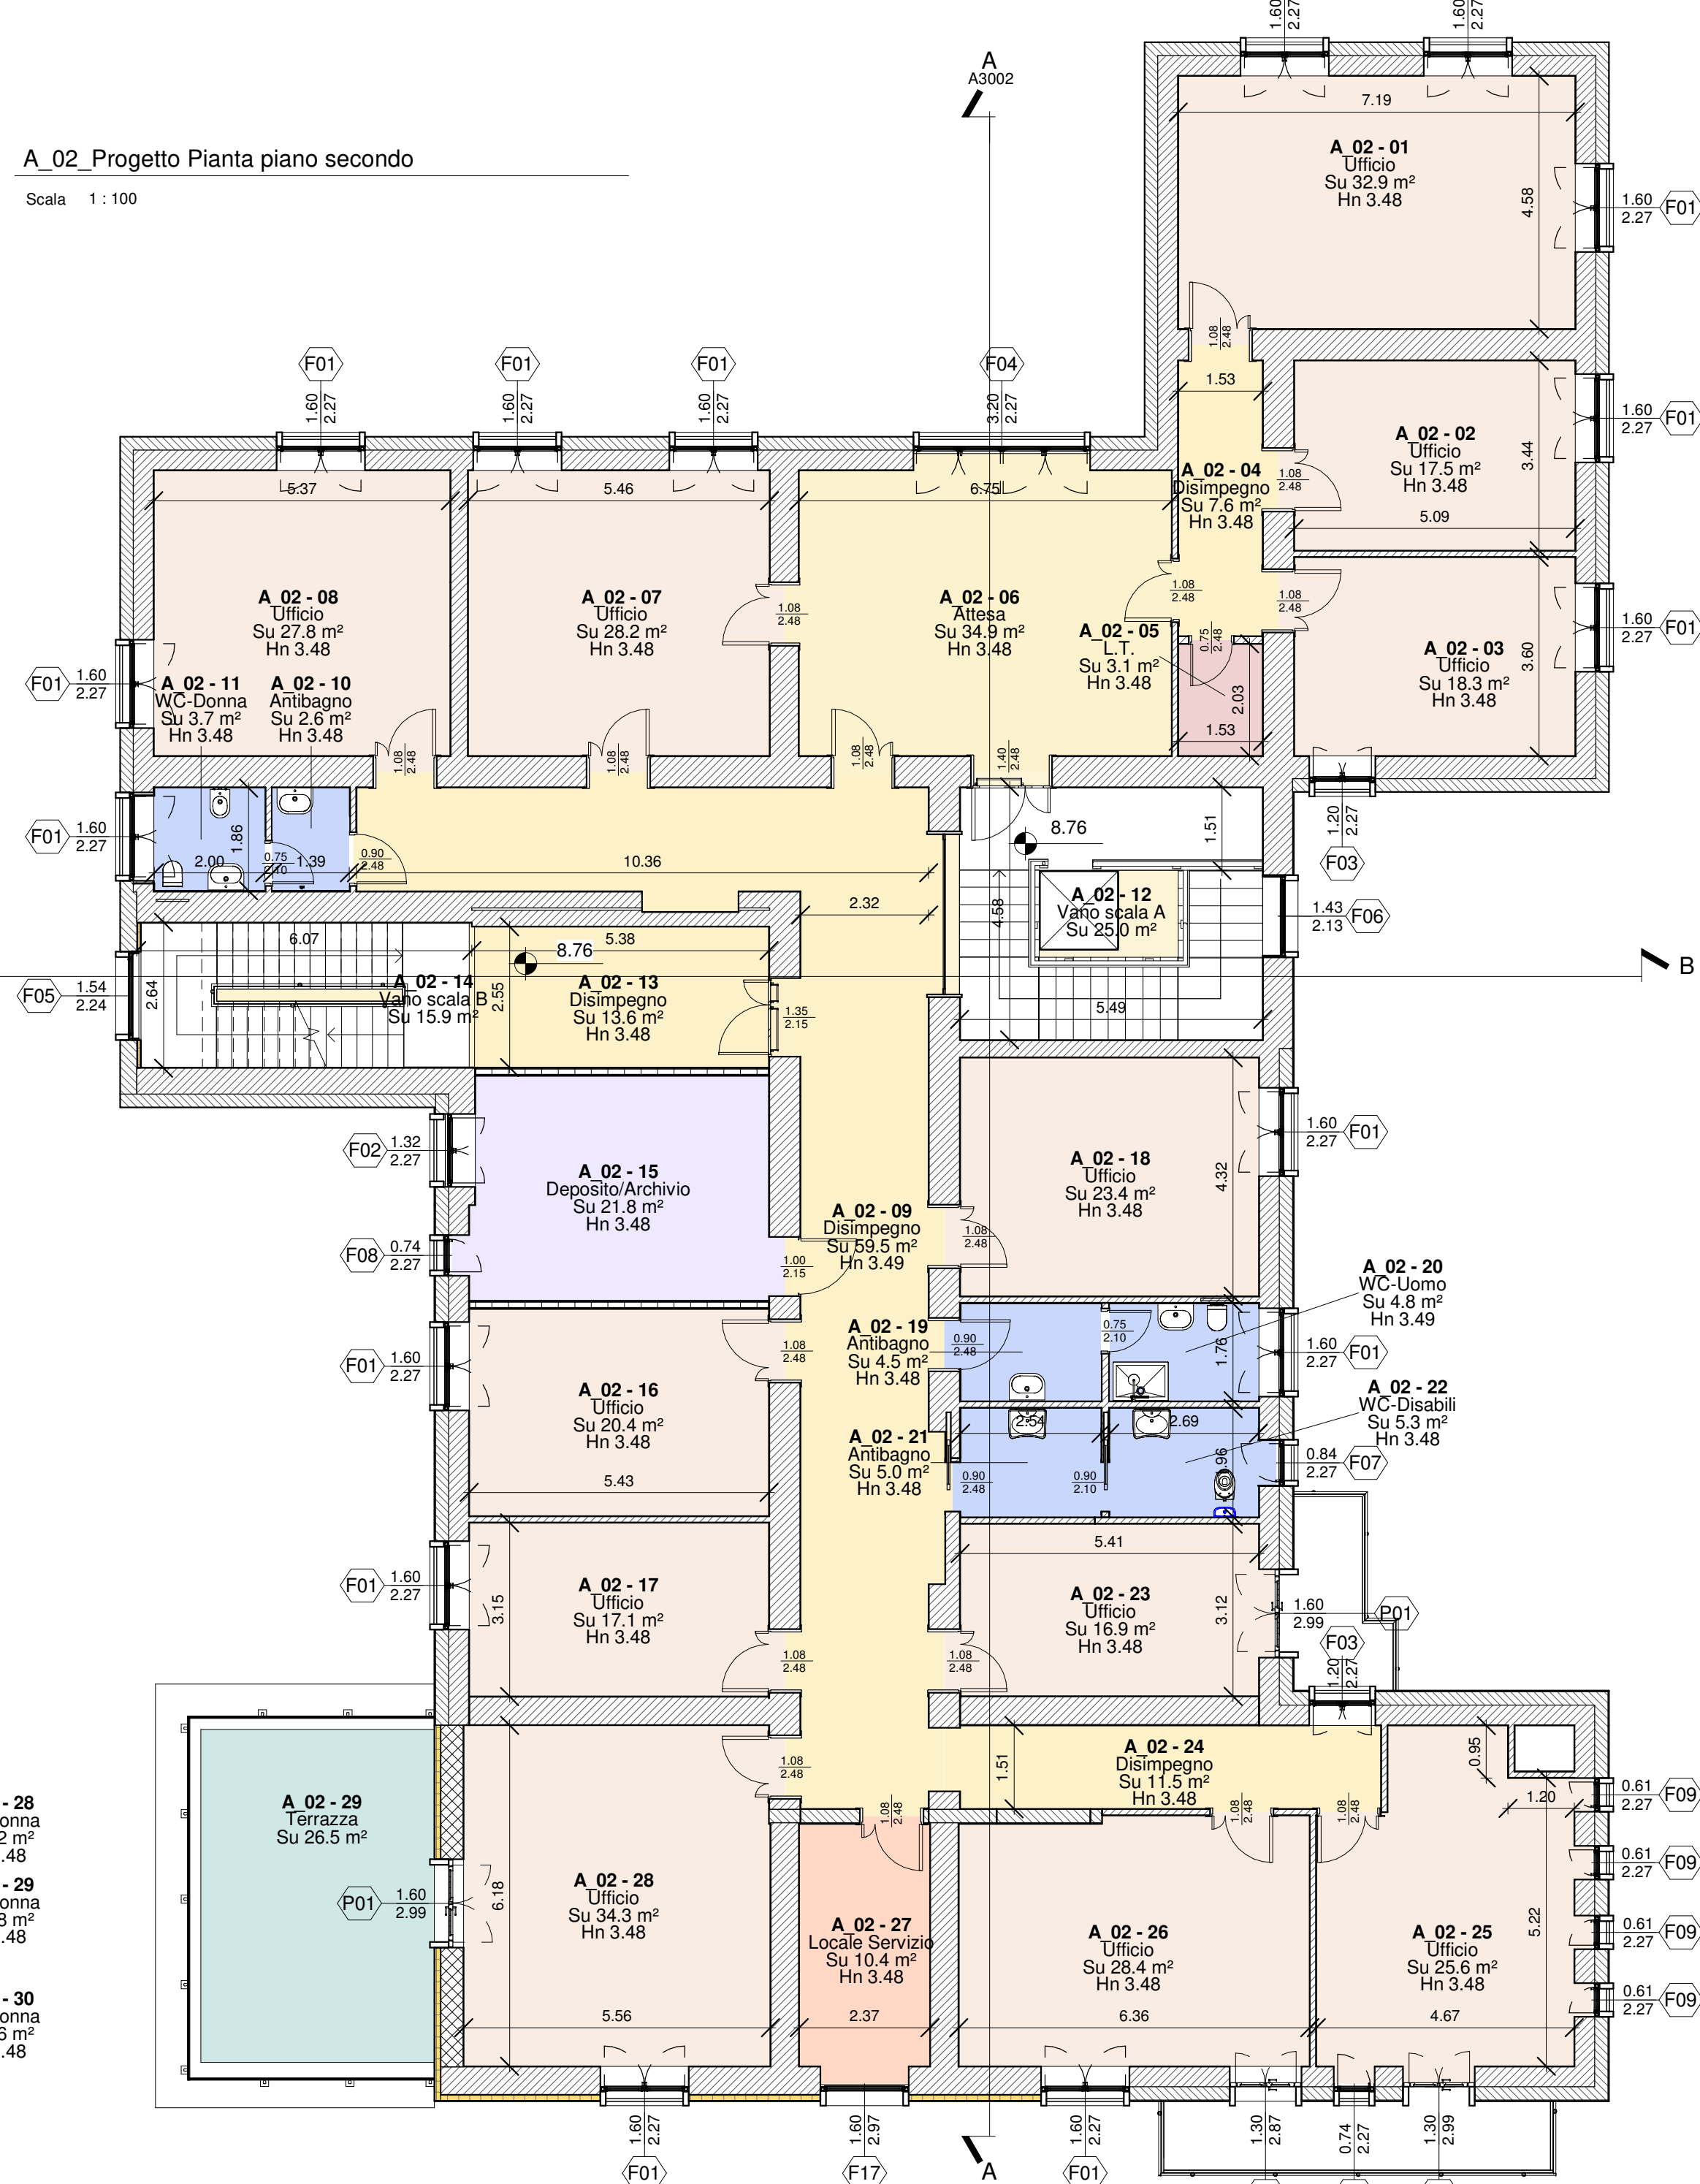

A_03_Progetto Pianta piano copertura

Scala: 1:100

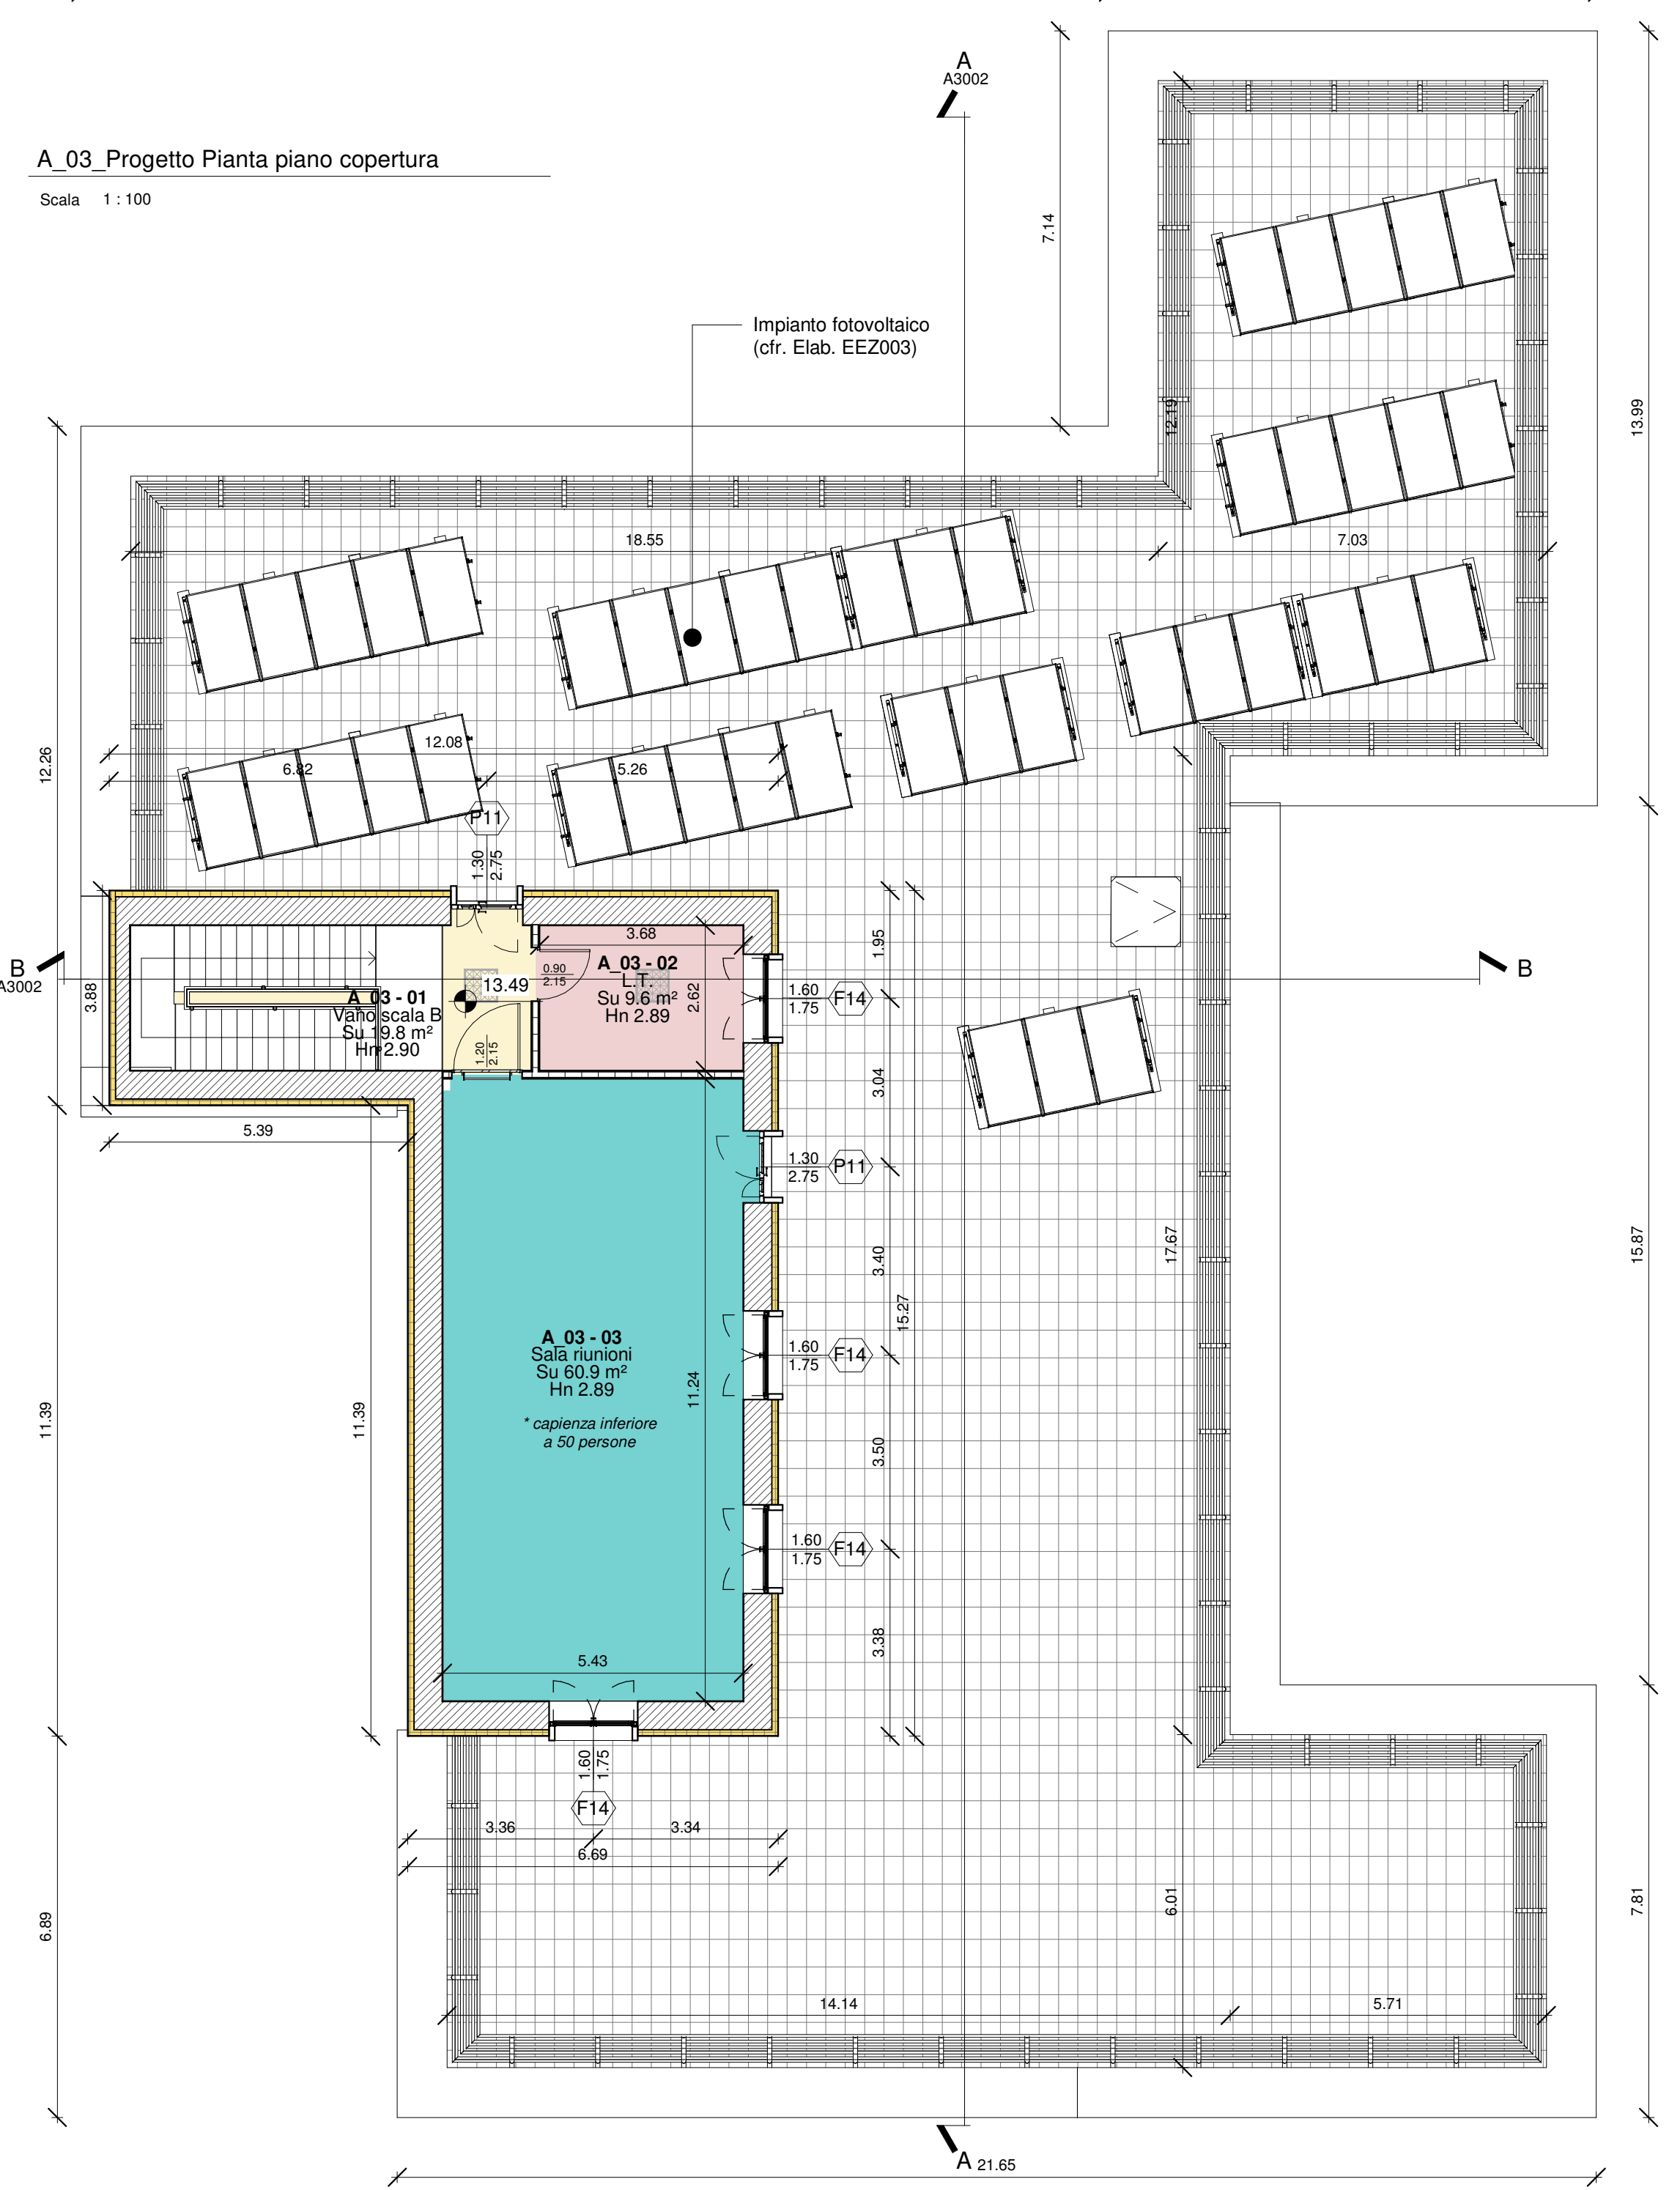

REVISIONE	EMMISSIONE PER VALIDAZIONE PROGETTO ESECUTIVO	DATA	CONTROLLATO DA	DATA	APPROVATO DA	DATA
1	PMG Engineering	06/05/20	PMG Engineering	06/05/20	Ing. MENGOLI	06/05/20
0	PMG Engineering	23/03/20	PMG Engineering	23/03/20	Ing. MENGOLI	23/03/20

COMMITTENTE: VIA DON MINZONI 17 - 73100 LECCO

NUMERO PROGETTO: LE0679001

STATO: PROGETTO ESECUTIVO

PROGETTISTA: PMG ENGINEERING SRL (capogruppo) / RTP: PMG Engineering srl (capogruppo) / Ing. Francesco Rosario Telesca (mandante) / Geol. Antonio De Carlo (mandante) / GAIA Emprise (mandante)

TITOLO: PROGETTAZIONE ESECUTIVA RELATIVA ALL'IMMOBILE DENOMINATO "EX GENIO CIVILE" - LECCO

TITOLO: Pianta piano seminterrato, rialzato, primo, secondo e copertura di progetto

AGENZIA DEL DEMANIO: Direzione Regionale Puglia e Basilicata

VIA AMERINDIA, 164/D - 70126 BARI

NUMERO DISEGNO: LEB0596-ADM-LE0679001-ZZ-DR-A-EA1004

REV: 1

06/05/2020