

PIANTA PIANO TERRA - PROGETTO

PIANTA PIANO PRIMO - PROGETTO


PIANTA PIANO SECONDO - PROGETTO



AGENZIA DEL DEMANIO
DIREZIONE REGIONALE LIGURIA
SERVIZI TECNICI

NUOVA CASERMA GUARDIA DI FINANZA
VIA CISA - SARZANA (SP)

NUOVA COSTRUZIONE

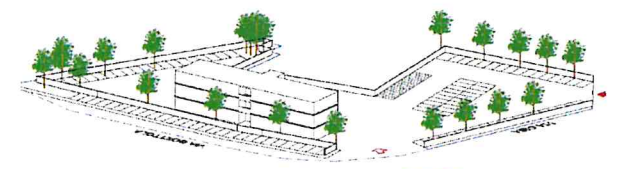

PROGETTO DI FATTIBILITA' TECNICO ECONOMICA

Scala 1:100

PIANTA PIANO TERRA TAV.03

20/04/2020

PIANTA PIANO PRIMO R.00
PIANTA PIANO SECONDO

Committente: AGENZIA DEL DEMANIO - D.R. Liguria
Dirigente: Dott. Mario Parlagreco
Responsabile del Procedimento: Arch. Riccardo Bianco
Progettista: Ing. Elena Bardocchi



Arch. Riccardo Bianco
Servizi Tecnici
Responsabile
Arch. Riccardo Bianco