

LEGENDA UNITA' ESTERNE SISTEMA VRV - PIANO TERRA/PRIMO/SECONDO	
UE1	<p>Unità Esterna VRF serie Y a pompa di calore a R410 ottimizzata per prestazioni nominali, condensata ad aria con unico compressore DC Scroll Inverter, alimentata a 380-415VAC, trifase, 50Hz. Funzione di riscaldamento continuo con parzializzazione della batteria, funzione di controllo della temperatura di evaporazione per maggiore efficienza energetica.</p> <p>Caratteristiche tecniche:</p> <p>Capacità nominale in raffreddamento: 40,0 kW (Taria.in: 27°C b.s./19°C b.u.;Taria.out: 35°C b.s.)</p> <p>Capacità nominale in riscaldamento: 45,0 kW (Taria.in: 20°C b.s.;Taria.out: 7°C b.s./6°C b.u.)</p> <p>Potenza elettrica assorbita nominale in raffreddamento: 11,69 kW (Taria.in: 27°C b.s.; 19°C b.u.;Taria.out: 35°C b.s.)</p> <p>Potenza elettrica assorbita nominale in riscaldamento: 11,13 kW (Taria.in: 20°C b.s.;Taria.out: 7°C b.s./6°C b.u.)</p> <p>EER: 3,42 (Taria.in: 27°C b.s.; 19°C b.u.;Taria.out: 35°C b.s.)</p> <p>COP: 4,04 (Taria.in: 20°C b.s.;Taria.out: 7°C b.s./6°C b.u.)</p> <p>Alimentazione elettrica: 3 fasi 380-400-415V 50Hz</p> <p>Attacchi refrigerante liquido / gas: 12,7 / 28,58 mm</p> <p>Dimensioni (AxLxP): 1710x1220x740 mm</p> <p>Potenza sonora: Si veda relazione acustica specialistica</p> <p>Peso netto: 251 Kg</p> <p>Marca: MITSUBISHI mod. PUHY-P350YNW-A TH UE STD Y R410A 40,0 kW o similare</p>
UE2	<p>Unità Esterna VRF serie Y a pompa di calore a R410 ottimizzata per prestazioni nominali, condensata ad aria con unico compressore DC Scroll Inverter, alimentata a 380-415VAC, trifase, 50Hz. Funzione di riscaldamento continuo con parzializzazione della batteria, funzione di controllo della temperatura di evaporazione per maggiore efficienza energetica.</p> <p>Caratteristiche tecniche:</p> <p>Capacità nominale in raffreddamento: 45,0 kW (Taria.in: 27°C b.s./19°C b.u.;Taria.out: 35°C b.s.)</p> <p>Capacità nominale in riscaldamento: 50,0 kW (Taria.in: 20°C b.s.;Taria.out: 7°C b.s./6°C b.u.)</p> <p>Potenza elettrica assorbita nominale in raffreddamento: 11,0 kW (Taria.in: 27°C b.s.; 19°C b.u.;Taria.out: 35°C b.s.)</p> <p>Potenza elettrica assorbita nominale in riscaldamento: 12,24 kW (Taria.in: 20°C b.s.;Taria.out: 7°C b.s./6°C b.u.)</p> <p>EER: 4,09 (Taria.in: 27°C b.s.; 19°C b.u.;Taria.out: 35°C b.s.)</p> <p>COP: 4,08 (Taria.in: 20°C b.s.;Taria.out: 7°C b.s./6°C b.u.)</p> <p>Alimentazione elettrica: 3 fasi 380-400-415V 50Hz</p> <p>Attacchi refrigerante liquido / gas: 12,7 / 28,58 mm</p> <p>Dimensioni (AxLxP): 1710x920x740 mm (x2)</p> <p>Potenza sonora: Si veda relazione acustica specialistica</p> <p>Peso netto: 380 Kg</p> <p>Marca: MITSUBISHI mod. PUHY-P400YNW-A TH UE STD Y R410A 45,0 kW o similare</p>
UE3	<p>Unità Esterna per raffreddamento locale Q.E. RACK</p> <p>Caratteristiche tecniche:</p> <p>Capacità nominale in raffreddamento: 3,6 kW (Taria.in: 27°C b.s./19°C b.u.;Taria.out: 35°C b.s.)</p> <p>Capacità nominale in riscaldamento: 4,1 kW (Taria.in: 20°C b.s.;Taria.out: 7°C b.s./6°C b.u.)</p> <p>Potenza elettrica assorbita nominale in raffreddamento: 0,94 kW (Taria.in: 27°C b.s.; 19°C b.u.;Taria.out: 35°C b.s.)</p> <p>Potenza elettrica assorbita nominale in riscaldamento: 1,07 kW (Taria.in: 20°C b.s.;Taria.out: 7°C b.s./6°C b.u.)</p> <p>EER: 3,83 (Taria.in: 27°C b.s.; 19°C b.u.;Taria.out: 35°C b.s.)</p> <p>COP: 3,83 (Taria.in: 20°C b.s.;Taria.out: 7°C b.s./6°C b.u.)</p> <p>Alimentazione elettrica: 1 fase 230V 50Hz</p> <p>Attacchi refrigerante liquido / gas: 6,35 / 12,7 mm</p> <p>Dimensioni (AxLxP): 630x809x300 mm</p> <p>Potenza sonora: Si veda relazione acustica specialistica</p> <p>Peso netto: 43 Kg</p> <p>Marca: MITSUBISHI mod. PUHZ-ZRP35VKA2 o similare</p>

LEGENDA UNITA' INTERNE SISTEMA VRV	
V1	<p>UNITA' INTERNA MULTIREFRIGERANTE</p> <p>Unità interna multirefrigerante (R410A) cassetta a 4 vie alimentata a 220 - 240 VAC, monofase, 50 Hz. Dotata di M-Net Power, il sistema di continuità di funzionamento delle unità interne a fronte di anomalia o di mancanza di alimentazione.</p> <p>Caratteristiche tecniche:</p> <p>Capacità in raffreddamento : 1,7 kW</p> <p>Capacità in riscaldamento : 1,9 kW</p> <p>Potenza sonora: Si veda relazione acustica specialistica</p> <p>Marca : MITSUBISHI mod. PLFY-P15VFM-E1 o similare</p>
V2	<p>UNITA' INTERNA MULTIREFRIGERANTE</p> <p>Unità interna multirefrigerante (R410A) cassetta a 4 vie alimentata a 220 - 240 VAC, monofase, 50 Hz. Dotata di M-Net Power, il sistema di continuità di funzionamento delle unità interne a fronte di anomalia o di mancanza di alimentazione.</p> <p>Caratteristiche tecniche:</p> <p>Capacità in raffreddamento : 2,2 kW</p> <p>Capacità in riscaldamento : 2,5 kW</p> <p>Potenza sonora: Si veda relazione acustica specialistica</p> <p>Marca : MITSUBISHI mod. PLFY-P20VFM-E1 o similare</p>
V3	<p>UNITA' INTERNA MULTIREFRIGERANTE</p> <p>Unità interna multirefrigerante (R410A) cassetta a 4 vie alimentata a 220 - 240 VAC, monofase, 50 Hz. Dotata di M-Net Power, il sistema di continuità di funzionamento delle unità interne a fronte di anomalia o di mancanza di alimentazione.</p> <p>Caratteristiche tecniche:</p> <p>Capacità in raffreddamento : 2,6 kW</p> <p>Capacità in riscaldamento : 3,2 kW</p> <p>Potenza sonora: Si veda relazione acustica specialistica</p> <p>Marca : MITSUBISHI mod. PLFY-P25VFM-E1 o similare</p>
V4	<p>UNITA' INTERNA MULTIREFRIGERANTE</p> <p>Unità interna multirefrigerante (R410A) cassetta a 4 vie alimentata a 220 - 240 VAC, monofase, 50 Hz. Dotata di M-Net Power, il sistema di continuità di funzionamento delle unità interne a fronte di anomalia o di mancanza di alimentazione.</p> <p>Caratteristiche tecniche:</p> <p>Capacità in raffreddamento : 3,6 kW</p> <p>Capacità in riscaldamento : 4,0 kW</p> <p>Potenza sonora: Si veda relazione acustica specialistica</p> <p>Marca : MITSUBISHI mod. PLFY-P32VFM-E1 o similare</p>
V5	<p>UNITA' INTERNA MULTIREFRIGERANTE</p> <p>Unità interna multirefrigerante (R410A) cassetta a 4 vie alimentata a 220 - 240 VAC, monofase, 50 Hz. Dotata di M-Net Power, il sistema di continuità di funzionamento delle unità interne a fronte di anomalia o di mancanza di alimentazione.</p> <p>Caratteristiche tecniche:</p> <p>Capacità in raffreddamento : 3,6 kW</p> <p>Capacità in riscaldamento : 4,0 kW</p> <p>Potenza sonora: Si veda relazione acustica specialistica</p> <p>Marca : MITSUBISHI mod. PLFY-P50VFM-E1 o similare</p>
V6	<p>UNITA' INTERNA MULTIREFRIGERANTE</p> <p>Unità interna multirefrigerante (R410A) a parete alimentata a 220 - 240 VAC, monofase, 50 Hz. Dotata di M-Net Power, il sistema di continuità di funzionamento delle unità interne a fronte di anomalia o di mancanza di alimentazione.</p> <p>Caratteristiche tecniche:</p> <p>Capacità in raffreddamento : 3,6 kW</p> <p>Capacità in riscaldamento : 4,1 kW</p> <p>Potenza sonora: Si veda relazione acustica specialistica</p> <p>Marca : MITSUBISHI mod. PKA-RP35HAL o similare</p>

LEGENDA SISTEMA VRV - PIANO TERZO	
UE4	<p>Unità Esterna VRF a pompa di calore a R410 di tipo multisplit, condensata ad aria con unico compressore DC Scroll Inverter, alimentata a 230VAC, 1 fase, 50Hz. Funzione di riscaldamento continuo con parzializzazione della batteria, funzione di controllo della temperatura di evaporazione per maggiore efficienza energetica.</p> <p>Caratteristiche tecniche:</p> <p>Capacità nominale in raffreddamento: 10,2 kW (Taria.in: 27°C b.s./19°C b.u.;Taria.out: 35°C b.s.)</p> <p>Capacità nominale in riscaldamento: 10,5 kW (Taria.in: 20°C b.s.;Taria.out: 7°C b.s./6°C b.u.)</p> <p>Potenza elettrica assorbita nominale in raffreddamento: 3,15 kW (Taria.in: 27°C b.s.; 19°C b.u.;Taria.out: 35°C b.s.)</p> <p>Potenza elettrica assorbita nominale in riscaldamento: 2,34 kW (Taria.in: 20°C b.s.;Taria.out: 7°C b.s./6°C b.u.)</p> <p>SEER: 6,6 (Taria.in: 27°C b.s.; 19°C b.u.;Taria.out: 35°C b.s.)</p> <p>SCOP: 4,2 (Taria.in: 20°C b.s.;Taria.out: 7°C b.s./6°C b.u.)</p> <p>Alimentazione elettrica: 1 fase 230V 50Hz</p> <p>Attacchi refrigerante liquido / gas: 6,35x5 / 12,7x1 + 9,52x4 mm</p> <p>Dimensioni (AxLxP): 796x950x330 mm</p> <p>Potenza sonora: Si veda relazione acustica specialistica</p> <p>Peso netto: 63 Kg</p> <p>Marca: MITSUBISHI mod. MXZ-SE102VA-E4 o similare</p>
V7	<p>UNITA' INTERNA MULTIREFRIGERANTE</p> <p>Unità interna multirefrigerante (R410A) a parete alimentata a 230 VAC, monofase, 50 Hz. Dotata di M-Net Power, il sistema di continuità di funzionamento delle unità interne a fronte di anomalia o di mancanza di alimentazione.</p> <p>Caratteristiche tecniche:</p> <p>Capacità in raffreddamento : 1,5 kW</p> <p>Capacità in riscaldamento : 1,7 kW</p> <p>Potenza sonora: Si veda relazione acustica specialistica</p> <p>Marca : MITSUBISHI mod. MSZ-SF15VA-E4 o similare</p>
V8	<p>UNITA' INTERNA MULTIREFRIGERANTE</p> <p>Unità interna multirefrigerante (R410A) a parete alimentata a 230 VAC, monofase, 50 Hz. Dotata di M-Net Power, il sistema di continuità di funzionamento delle unità interne a fronte di anomalia o di mancanza di alimentazione.</p> <p>Caratteristiche tecniche:</p> <p>Capacità in raffreddamento : 2,0 kW</p> <p>Capacità in riscaldamento : 2,2 kW</p> <p>Potenza sonora: Si veda relazione acustica specialistica</p> <p>Marca : MITSUBISHI mod. MSZ-SF20VA-E4 o similare</p>
V9	<p>UNITA' INTERNA MULTIREFRIGERANTE</p> <p>Unità interna multirefrigerante (R410A) a parete alimentata a 230 VAC, monofase, 50 Hz. Dotata di M-Net Power, il sistema di continuità di funzionamento delle unità interne a fronte di anomalia o di mancanza di alimentazione.</p> <p>Caratteristiche tecniche:</p> <p>Capacità in raffreddamento : 3,5 kW</p> <p>Capacità in riscaldamento : 4,0 kW</p> <p>Potenza sonora: Si veda relazione acustica specialistica</p> <p>Marca : MITSUBISHI mod. MSZ-SF35VE-E1 o similare</p>

POS.	DESCRIZIONE
	<p>Comando Remoto Design per unità interne tipo Fan Coil serie PFFY accanalizzate serie PEFY, dotato di schermo LCD retroilluminato, tasti d'accesso diretto, tecnologia di tipo MA autoindirizzante, selezione del modo operativo, sensore di temperatura integrato, possibilità di inibire visualizzazione della temperatura ambiente. Gestione di 1 Gruppo fino a 16 Unità interne.</p> <p>Marca: MITSUBISHI mod. PAC-YT52CRA-K o similare</p>
	<p>Controllo centralizzato WEB Server 3D TOUCH Controller</p> <p>Display touch screen 10,4" retroilluminato a colori con tecnologia SVGA con visualizzazione Pianimetrie grafiche. Alimentazione 240VAC 50 / 60 Hz integrata.</p> <p>Gestione di 50 Gruppi fino a 50 unità interne complessive.</p> <p>Controllo dei Gruppi, dei Blocchi o delle Zone singolo o collettivo.</p> <p>Interfaccia di rete Ethernet per collegamento a sistemi di supervisione B.M.S.</p> <p>Software WEB Server integrato per gestione tramite Internet Explorer®.</p> <p>Scheda SD 2 GB integrata per memorizzazione dati di sistema.</p> <p>Gestione diretta di 4 contatori ad impulso senza l'ausilio di interfaccia esterna.</p> <p>Download dei dati di consumo energetico per contabilizzazione via WEB.</p> <p>Completo supporto della piattaforma RMI nelle sue funzioni più avanzate per monitoraggio energetico, gestione multi-impianto e multi-utente.</p> <p>Visualizzazione e impostazione Setpoint temperatura con accuratezza di 0,5°C.</p> <p>Funzioni di risparmio energetico: Temperatura di mantenimento, Temperatura scorrevole, Start-up ottimizzato, Dual Setpoint.</p> <p>Interfacce M-Net con Sistemi Ecodan package Hot Water Heat Pump (CAHV e CRHV).</p> <p>Marca: MITSUBISHI mod. AE200E o similare</p>

LEGENDA TUBAZIONI REFRIGERANTI - PARTICOLARE DI POSA	
	<p>TUBAZIONE LINEA FRIGORIFERA</p> <p>Tubazione in rame isolata avente le seguenti caratteristiche:</p> <ul style="list-style-type: none"> - polietilene espanso reticolato a celle chiuse sp. 10 mm - pellicola antistrappo corrugata piramidale avorio - estremità in rame tappate - rame certificato per gas r410a <p>caratteristiche tecniche guaina</p> <ul style="list-style-type: none"> - temp. d'impiego: -80°C / + 120°C - coefficiente di conducibilità termica: 0,034 w/mk - comportamento al fuoco: classe 1 - m1 autoestinguente

COMPONENTI SISTEMA VRV	
	<p>Coppia di collettori di distribuzione a 10 derivazioni per linee frigorifere.</p> <p>Marca: MITSUBISHI mod. CMY-Y1010-G o similare</p>
	<p>Coppia di giunti di derivazione per linee frigorifere.</p> <p>Marca: MITSUBISHI mod. CMY-Y102LS-G2 o similare</p>

IMPORTANTE


LA POSIZIONE DEL TERMOARREDO E' INDICATIVA

DECIDERE LA POSIZIONE CON IMPIANTISTA IDRAULICO ED ELETTRICO

IMPORTANTE

PREVEDERE SCARICO CONDENSE VENTILCONVETTORI CON

TUBAZIONE DI PPS Ø 32

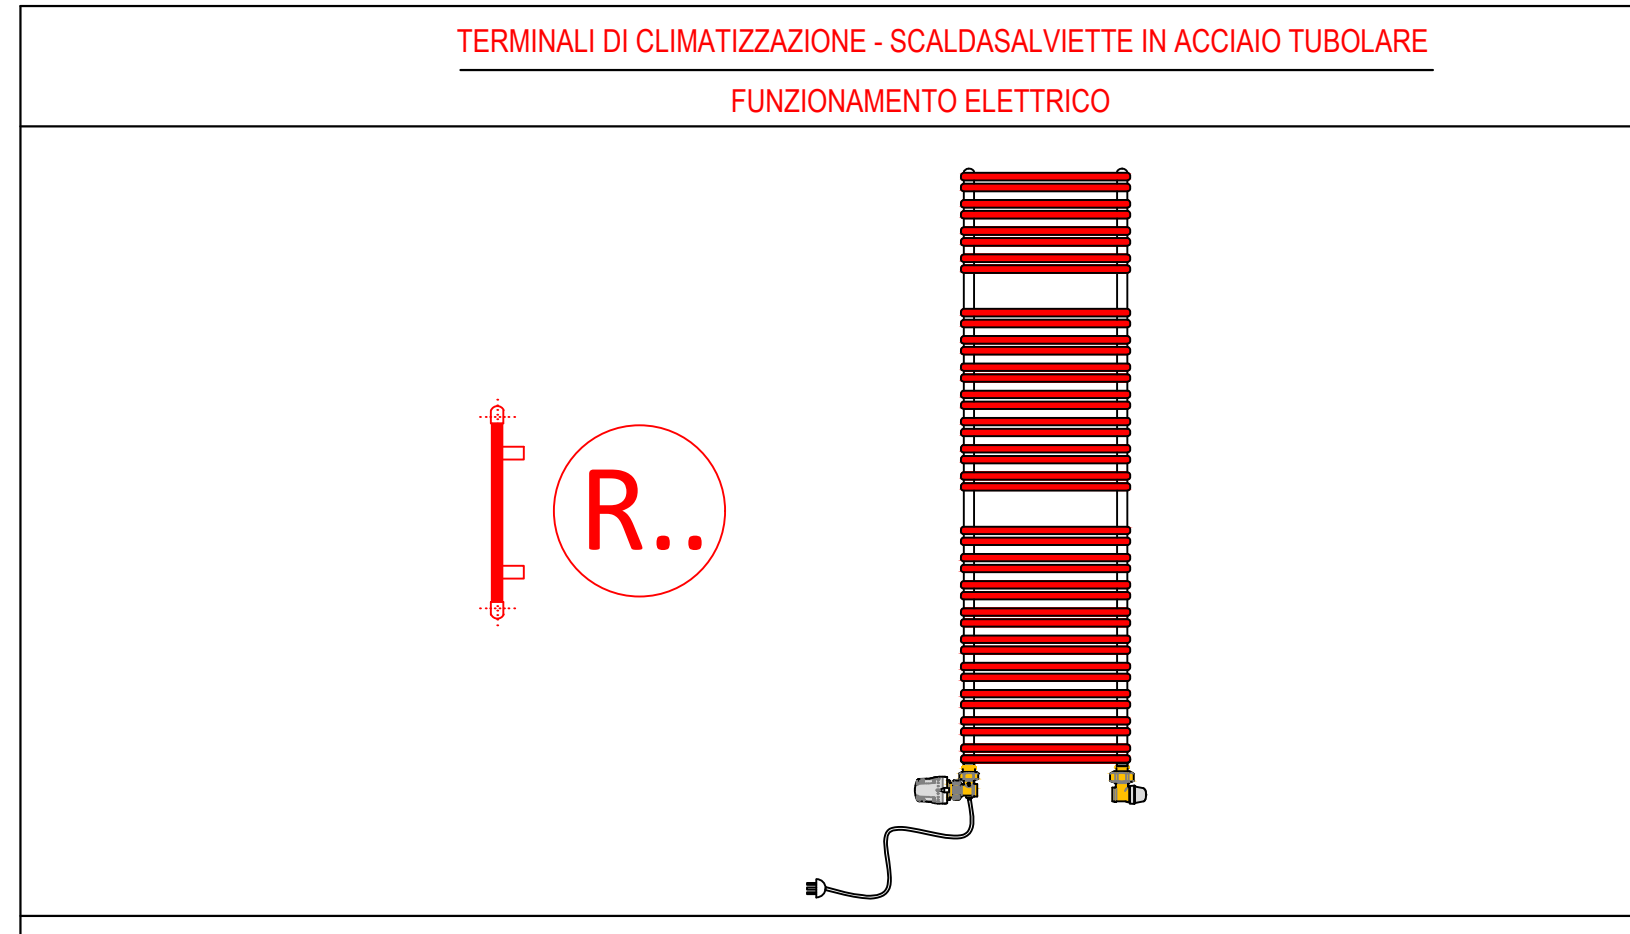

DIMENSIONI ED EMISSIONI TERMICHE SCALDASALVIETTA-NOVA ELETTRICO o similare	
Modello	Potenza elettrica Watt
R1 NOVO 1196 RADIATORE BAGNO ELETTRICOTERM.L.500 H.764	400 Watt
R2 NOVO 1196 RADIATORE BAGNO ELETTRICOTERM.L.500 H.1196	600 Watt
R3 NOVO 1196 RADIATORE BAGNO ELETTRICOTERM.L.500 H.1520	700 Watt

CON CONTROLLO ELETTRONICO TERMOSTATICO

ISOLAMENTO DELLE RETI DI DISTRIBUZIONE DEL CALORE NEGLI IMPIANTI TERMICI						
come da ALLEGATO B DEL D.P.R. 412/93						
Conduttività Termica utile dell'isolante (W/m²K)	Diametro esterno della tubazione (mm)					
	<20	20-39	40-59	60-79	80-99	>100
0.030	13	19	26	33	37	40
0.032	14	21	29	36	40	44
0.034	15	23	31	39	44	48
0.036	17	25	34	43	47	52
0.038	18	28	37	46	51	56
0.040	20	30	40	50	55	60
0.042	22	32	43	54	59	64
0.044	24	35	46	58	63	69
0.046	26	38	50	62	68	74
0.048	28	41	54	66	72	79
0.050	30	44	58	71	77	84


Per valori di conduttività termica utile dell'isolante differenti da quelli indicati in tabella, i valori minimi dello spessore del materiale isolante sono ricavati per interpolazione lineare dei dati riportati nella tabella stessa.

I montanti verticali delle tubazioni devono essere posti al di qua dell'isolamento termico dell'involucro edificio, verso l'interno del fabbricato ed i relativi spessori minimi dell'isolamento che risultano dalla tabella, vanno moltiplicati per 0,5.

Per tubazioni correnti entro strutture non affacciate né all'esterno né su locali non riscaldati gli spessori di cui alla tabella, vanno moltiplicati per 0,3.

Modalità di isolamento tubazioni di acqua calda e fredda in vista:

- Utilizzo di coppelle isolanti in polistirene, sp. secondo legge e non inferiori a 25 mm, con densità non inferiore a 60 Kg/mc, applicate a giunti sfalsati e strettamente accostati;
- rivestimento esterno mediante lamierino in alluminio o PVC
- finitura delle testate con fascette di alluminio

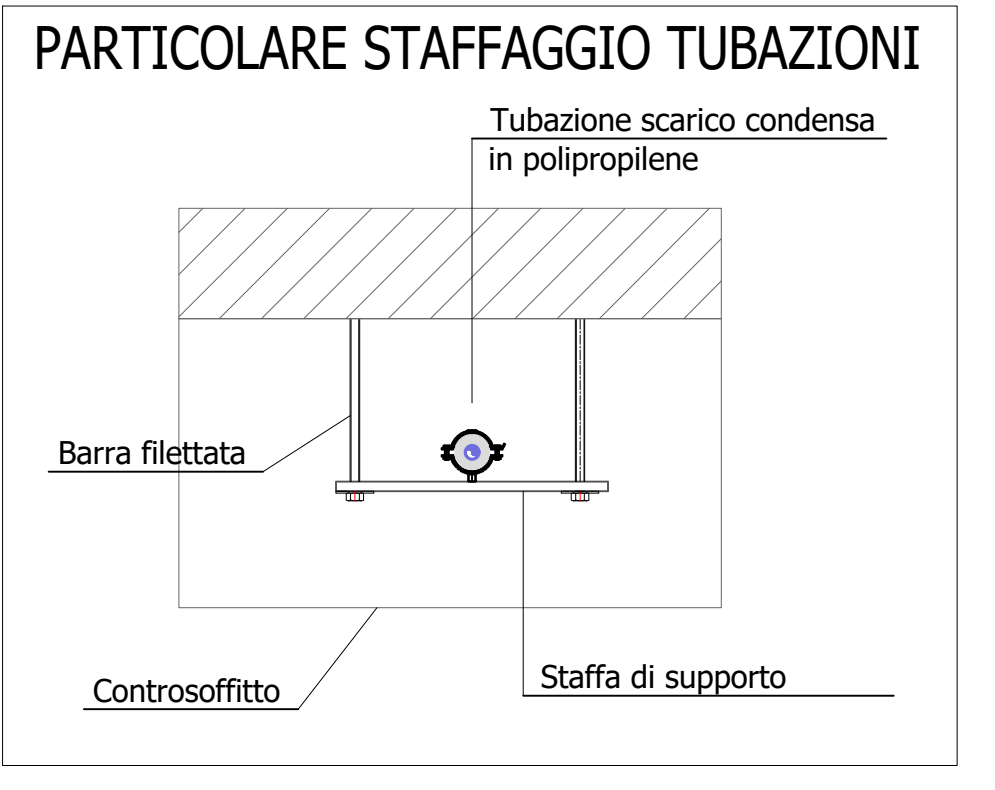

PIANTA PIANO TERRA

<p>AGENZIA DEL DEMANIO Direzione Regionale Calabria</p> <p>VERIFICA/VALIDAZIONE/APPROVAZIONE DATA E PROT. CONSEGNA VERIFICA/VALIDAZIONE/APPROVAZIONE DATA E PROT.</p>	
<p>Affidamento dei servizi di progettazione definitiva ed esecutiva, coordinamento della sicurezza in fase di progettazione e di esecuzione, direzione lavori, contabilità dei lavori ed accatastamento, finalizzati alla realizzazione della nuova sede della D.I.A., sita in Reggio Calabria, Località Santa Caterina</p>	
<p>PROGETTO ESECUTIVO</p>	
<p>RTP: MATE SOC. Coop. va (Mandatari) Sede Legale e Operativa: Via San Felice, 21 - 88100 Catanzaro (CZ)</p>	<p>PROPRIETA': AGENZIA DEL DEMANIO Direzione Regionale Calabria Via Giovinetti da Fiume, 34 - 88100 Catanzaro (CZ)</p>
<p>RESPONSABILI DELLA PROGETTAZIONE: TRALETTI ARCHITETTI ASSOCIATI Arch. Massimo Pappalardo</p>	<p>PROGETTAZIONE GEOM. CARLO M. CARO Arch. Tommaso Caracciolo</p>
<p>PROGETTAZIONE STRUTTURALE Ing. Mauro Perrini</p>	<p>PROGETTAZIONE GEOM. CARLO M. CARO Arch. Tommaso Caracciolo</p>
<p>CSP Ing. Alessandro Sanna</p>	<p>PROGETTAZIONE GEOM. CARLO M. CARO Arch. Tommaso Caracciolo</p>
<p>OGGETTO: IMPIANTI MECCANICI - PIANTE PIANO TERRA IMPIANTO DI SCARICO CONDENSE SANTA CATERINA, 89122 REGGIO CALABRIA (RC)</p>	<p>PROGETTAZIONE GEOM. CARLO M. CARO Arch. Tommaso Caracciolo</p>
<p>AGGIORNAMENTI: 1. Aggiornamento nota progetto esecutivo 2. Aggiornamento nota progetto esecutivo</p>	<p>PROPRIETA': Il Responsabile Unico del Procedimento: Ing. Salvatore Giglio</p>
<p>DATA: 25/07/2018 M.C. M.P.</p>	<p>PROPRIETA': Il Responsabile Tecnico: Ing. Salvatore Concetto</p>
<p>DATA: 31.10.2018 M.C. M.P.</p>	<p>TAV N. PE-IM-22</p>
<p>DATA: 31.10.2018 M.C. M.P.</p>	<p>SCALA 1:100</p>