


PER CORRISPONDENZA CODICI STRUTTURE FARE RIFERIMENTO ALLA RELAZIONE SPECIALISTICA PE-RE-10

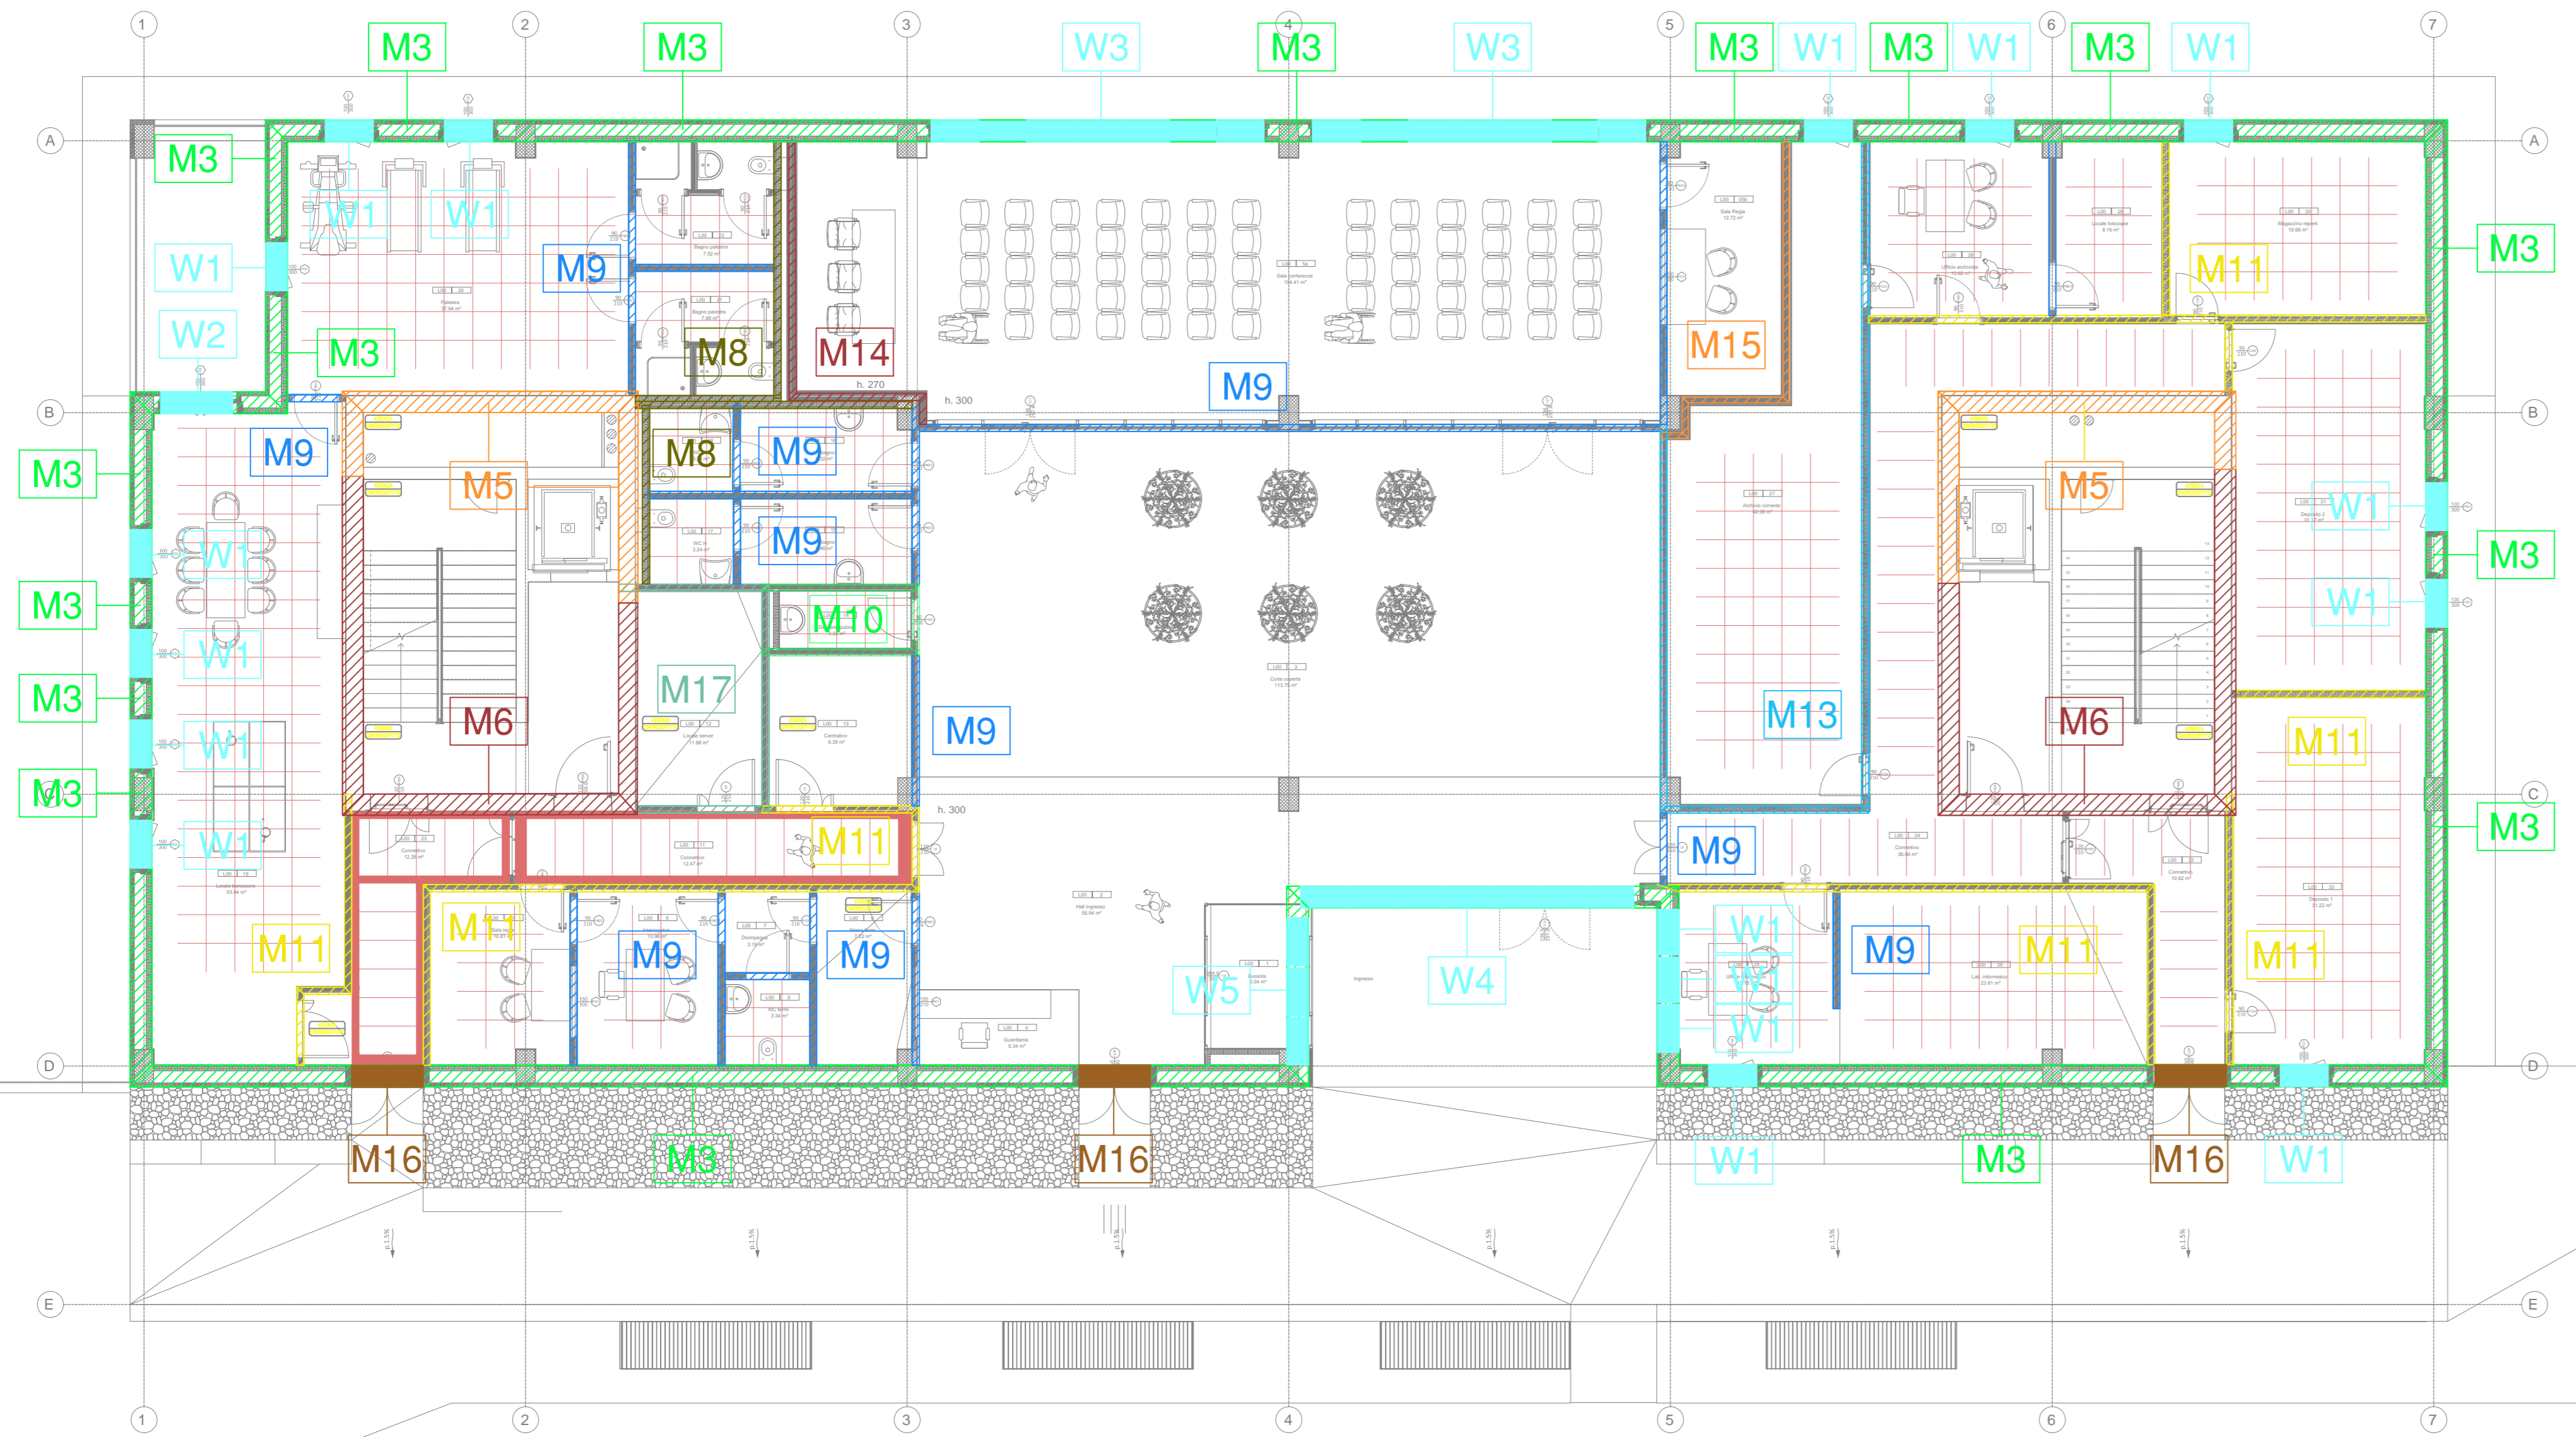

PIANTA PIANO TERRA

<p>AGENZIA DEL DEMANIO Direzione Regionale Calabria</p>		<p>VERIFICA/VALIDAZIONE/APPROVAZIONE DATA E PROT CONSEGNA VERIFICA/VALIDAZIONE/APPROVAZIONE DATA E PROT</p>																									
<p>Affidamento dei servizi di progettazione definitiva ed esecutiva, coordinamento della sicurezza in fase di progettazione e di esecuzione, direzione lavori, contabilità dei lavori ed accatastamento, finalizzati alla realizzazione della nuova sede della D.I.A., sita in Reggio Calabria, Località Santa Caterina</p>																											
<p>PROGETTO ESECUTIVO</p>																											
<p>RTP:</p> <p>MATE MATE SOC. Coop.va (Mandataria) Sede Legale e Operativa: Via San Felice, 21 40122 Bologna (BO)</p>		<p>PROPRIETA':</p> <p> Agenzia del Demanio Direzione Regionale Calabria Via Gioacchino da Fiore, 34 88100 Catanzaro (CZ)</p>																									
<p>RESPONSABILE DIREZIONE TRALE ATTIVITA' PAULISTICHE Arch. Maurizio Pappalardo</p>		<p>PROGETTAZIONE ARCHITETTONICA Arch. Arturo Augelli</p>																									
<p>PROGETTAZIONE STRUTTURALE Ing. Mauro Perini</p>		<p>PROGETTAZIONE IMPIANTISTICA Ing. Lino Pollastri</p>																									
<p>CSP Ing. Alessandro Sanna</p>		<p>PROGETTAZIONE GEOLOGIA Dott. Geol. Alberto Caprara</p>																									
<p>OGGETTO: IMPIANTI MECCANICI - PIANTE PIANO TERRA IDENTIFICAZIONE STRUTTURE SANTA CATERINA, 89122 REGGIO CALABRIA (RC)</p>		<p>Il Responsabile Unico del Procedimento: Ing. Salvatore Giglio</p> <p>Il Responsabile Servizi Tecnici: Ing. Salvatore Concettino</p>																									
<p>AGGIORNAMENTI</p> <table border="1"> <thead> <tr> <th>N.</th> <th>DESCRIZIONE</th> <th>DATA</th> <th>REDATTO</th> <th>VERIFICATO</th> <th>APPROVATO</th> </tr> </thead> <tbody> <tr> <td>1</td> <td>Recepimento note progetto esecutivo</td> <td>15/02/2021</td> <td>M.C.</td> <td>L.P.</td> <td>M.P.</td> </tr> <tr> <td>2</td> <td></td> <td></td> <td></td> <td></td> <td></td> </tr> <tr> <td>3</td> <td></td> <td></td> <td></td> <td></td> <td></td> </tr> </tbody> </table>		N.	DESCRIZIONE	DATA	REDATTO	VERIFICATO	APPROVATO	1	Recepimento note progetto esecutivo	15/02/2021	M.C.	L.P.	M.P.	2						3						<p>TAV N. PE-IM-39</p> <p>DATA 31.10.2018</p> <p>SCALA 1:100</p>	
N.	DESCRIZIONE	DATA	REDATTO	VERIFICATO	APPROVATO																						
1	Recepimento note progetto esecutivo	15/02/2021	M.C.	L.P.	M.P.																						
2																											
3																											