


PER CORRISPONDENZA CODICI STRUTTURE FARE RIFERIMENTO ALLA RELAZIONE SPECIALISTICA PE-RE-10

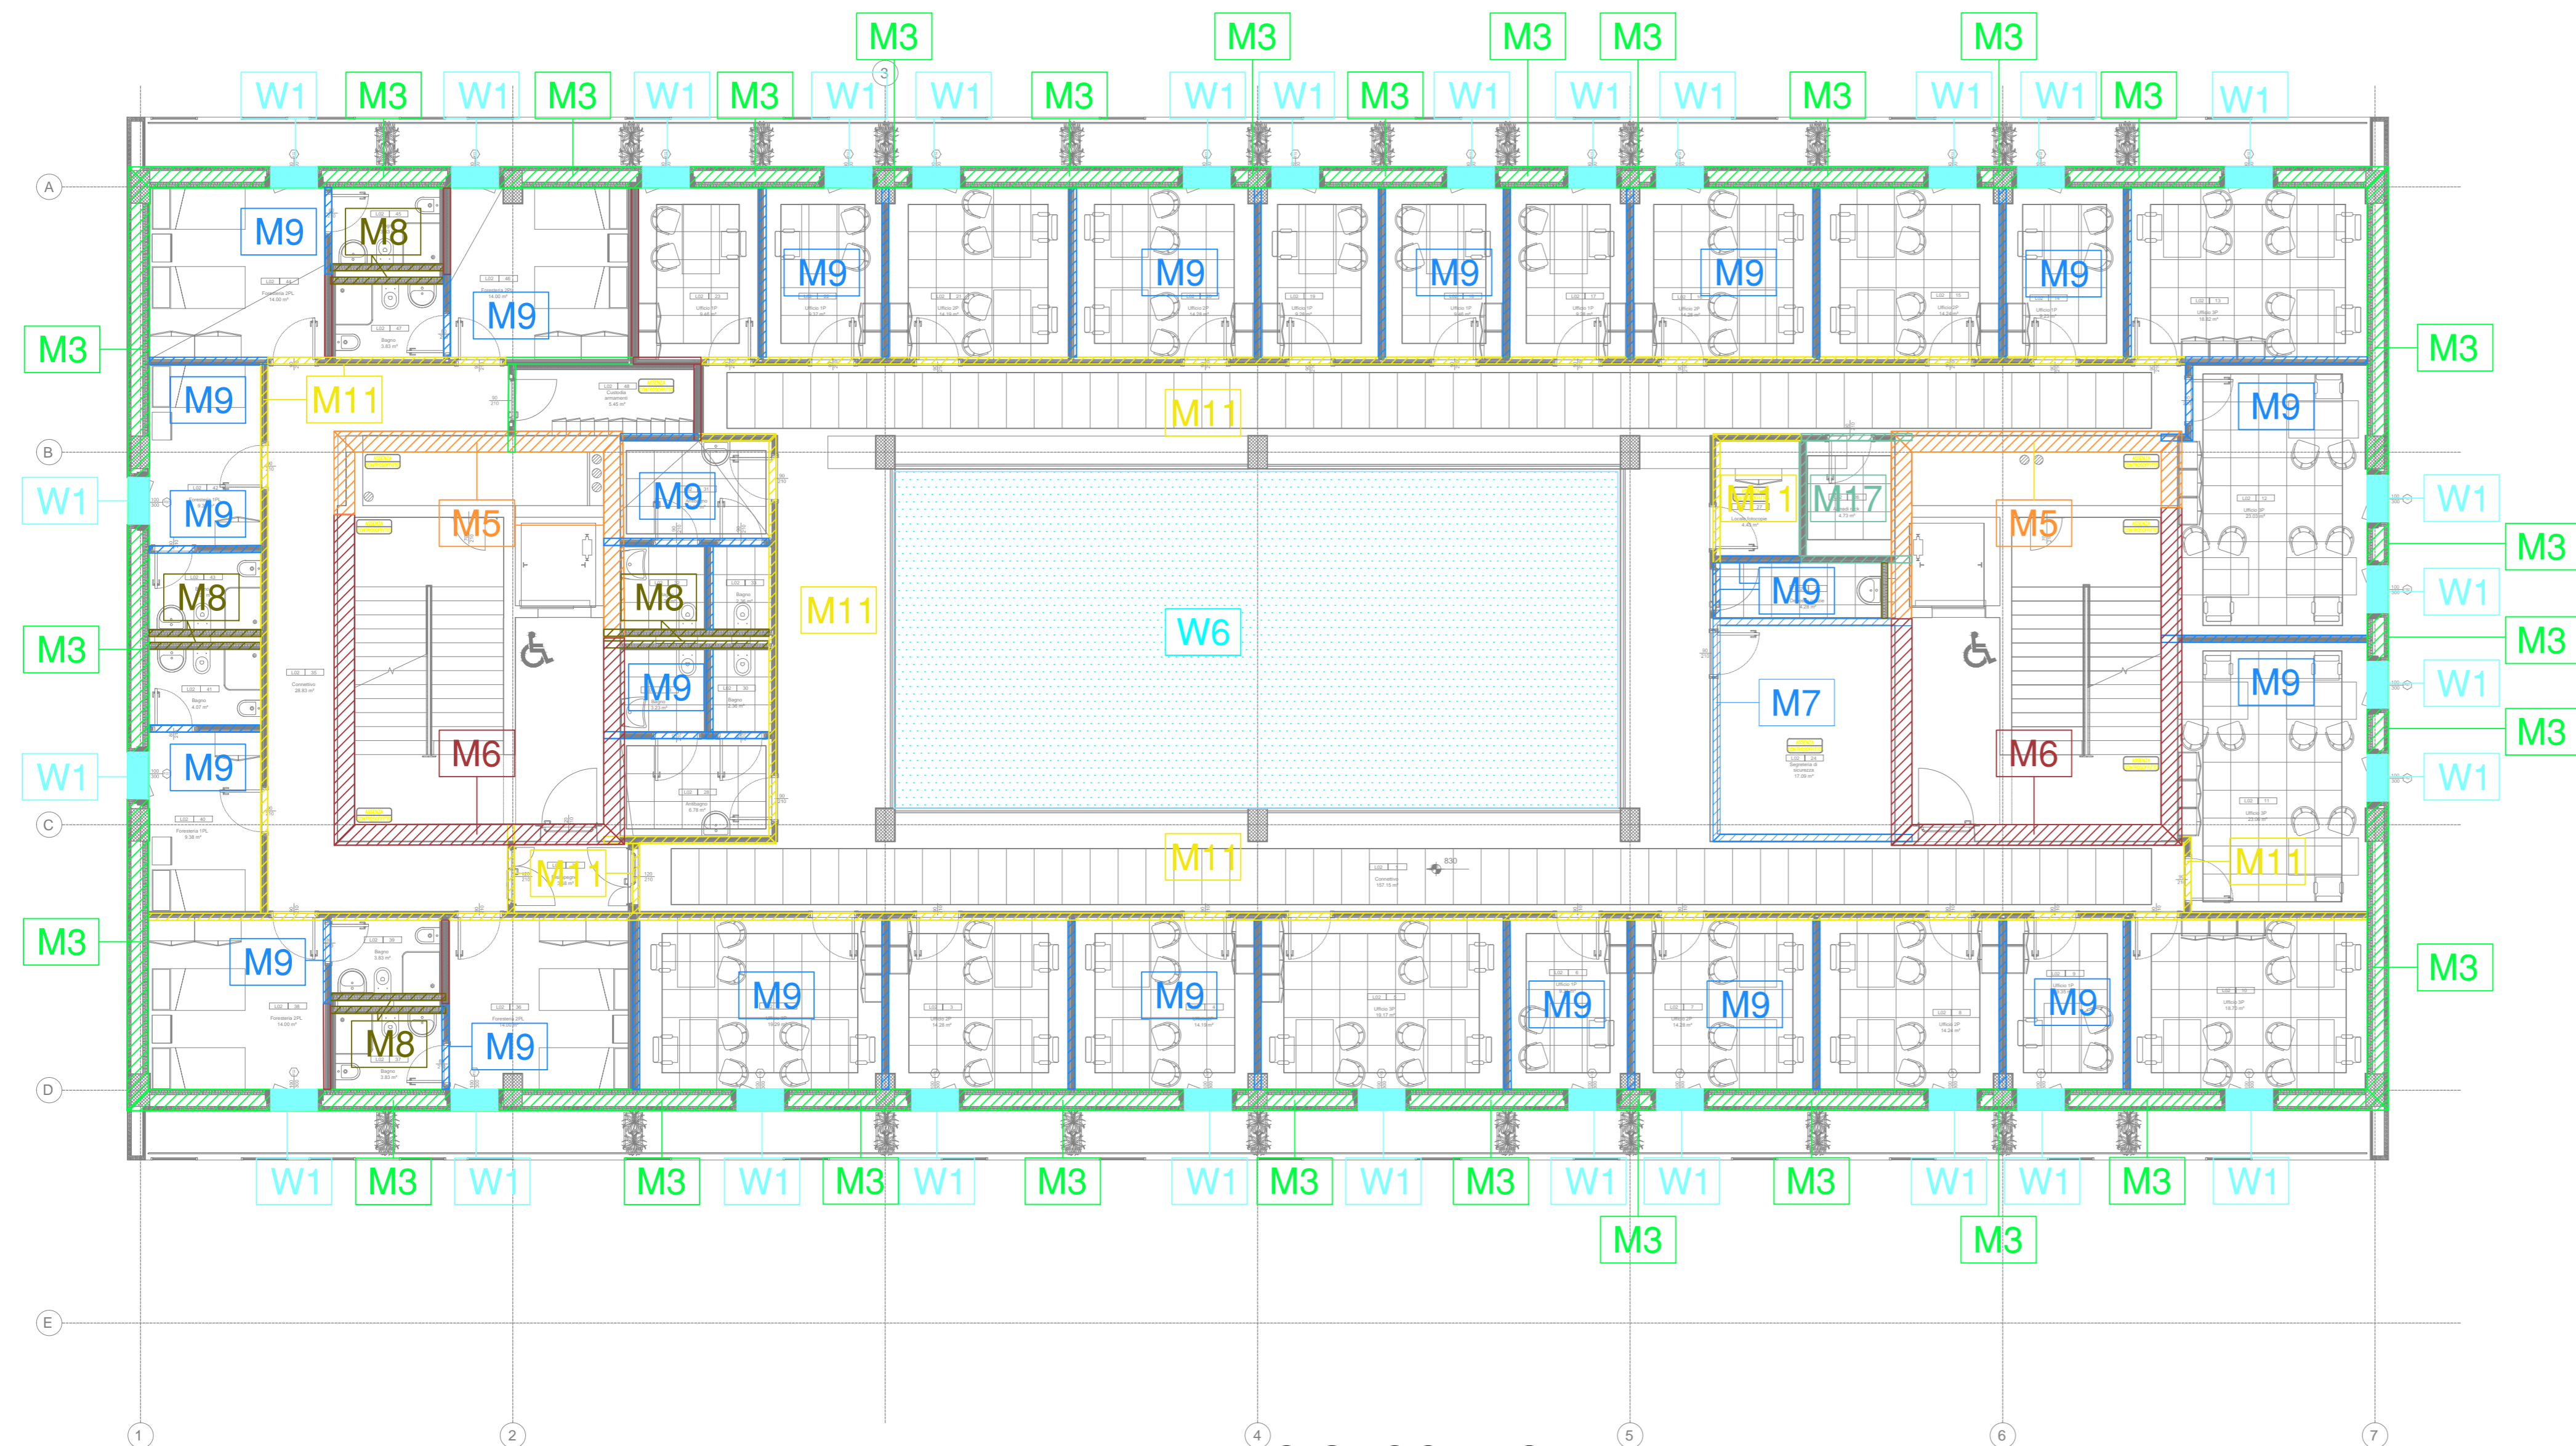

PIANTA PIANO SECONDO

**AGENZIA DEL DEMANIO**  
Direzione Regionale Calabria

VERIFICA/VALIDAZIONE/APPROVAZIONE  
DATA E PROT CONSEGNA  
VERIFICA/VALIDAZIONE/APPROVAZIONE  
DATA E PROT

Affidamento dei servizi di progettazione definitiva ed esecutiva, coordinamento della sicurezza in fase di progettazione e di esecuzione, direzione lavori, contabilità dei lavori ed accatastamento, finalizzati alla realizzazione della nuova sede della D.I.A., sita in Reggio Calabria, Località Santa Caterina

**PROGETTO ESECUTIVO**

<p><b>RTP:</b></p> <p><b>MATE</b> MATE SOC. Coop.va (Mandataria) Sede Legale e Operativa: Via San Felice, 21 40122 Bologna (BO)</p> <p>RESPONSABILE DIREZIONE TRALE ATTIVITÀ PALESTRICHE Arch. Maurizio Pavigli</p> <p>PROGETTAZIONE STRUTTURALE Ing. Mauro Perini</p> <p>CSP Ing. Alessandro Sanna</p>	<p>Dott. Geol. Alberto Caprara (Mandante) Sede Legale e Operativa: Via Store 9/8, loc. Montevoglio</p> <p>PROGETTAZIONE ARCHITETTONICA Arch. Tonino</p> <p>PROGETTAZIONE IMPIANTISTICA Ing. Lino Pollastri</p> <p>DIRETTORE TECNICO MATE SOC. Coop.va (Mandataria) Arch. Maurizio Pavigli</p>	<p><b>PROPRIETÀ:</b></p> <p><b>AGENZIA DEL DEMANIO</b> Direzione Regionale Calabria Via Gioacchino da Fiore, 34 88100 Catanzaro (CZ)</p> <p>Il Responsabile Unico del Procedimento: <b>Ing. Salvatore Giglio</b></p> <p>Il Responsabile Servizi Tecnici: <b>Ing. Salvatore Concettino</b></p>																								
<p>OGGETTO: IMPIANTI MECCANICI - PIANI PIANO SECONDO IDENTIFICAZIONE STRUTTURE SANTA CATERINA, 89122 REGGIO CALABRIA (RC)</p>		<p>TAV N. <b>PE-IM-41</b></p> <p>DATA 31.10.2018</p> <p>SCALA 1:100</p>																								
<table border="1" style="width: 100%; border-collapse: collapse;"> <thead> <tr> <th>N.</th> <th>DESCRIZIONE</th> <th>DATA</th> <th>REDATTO</th> <th>VERIFICATO</th> <th>APPROVATO</th> </tr> </thead> <tbody> <tr> <td>1</td> <td>Recepimento note progetto esecutivo</td> <td>15/02/2021</td> <td>M.C.</td> <td>L.P.</td> <td>M.P.</td> </tr> <tr> <td>2</td> <td></td> <td></td> <td></td> <td></td> <td></td> </tr> <tr> <td>3</td> <td></td> <td></td> <td></td> <td></td> <td></td> </tr> </tbody> </table>			N.	DESCRIZIONE	DATA	REDATTO	VERIFICATO	APPROVATO	1	Recepimento note progetto esecutivo	15/02/2021	M.C.	L.P.	M.P.	2						3					
N.	DESCRIZIONE	DATA	REDATTO	VERIFICATO	APPROVATO																					
1	Recepimento note progetto esecutivo	15/02/2021	M.C.	L.P.	M.P.																					
2																										
3																										