

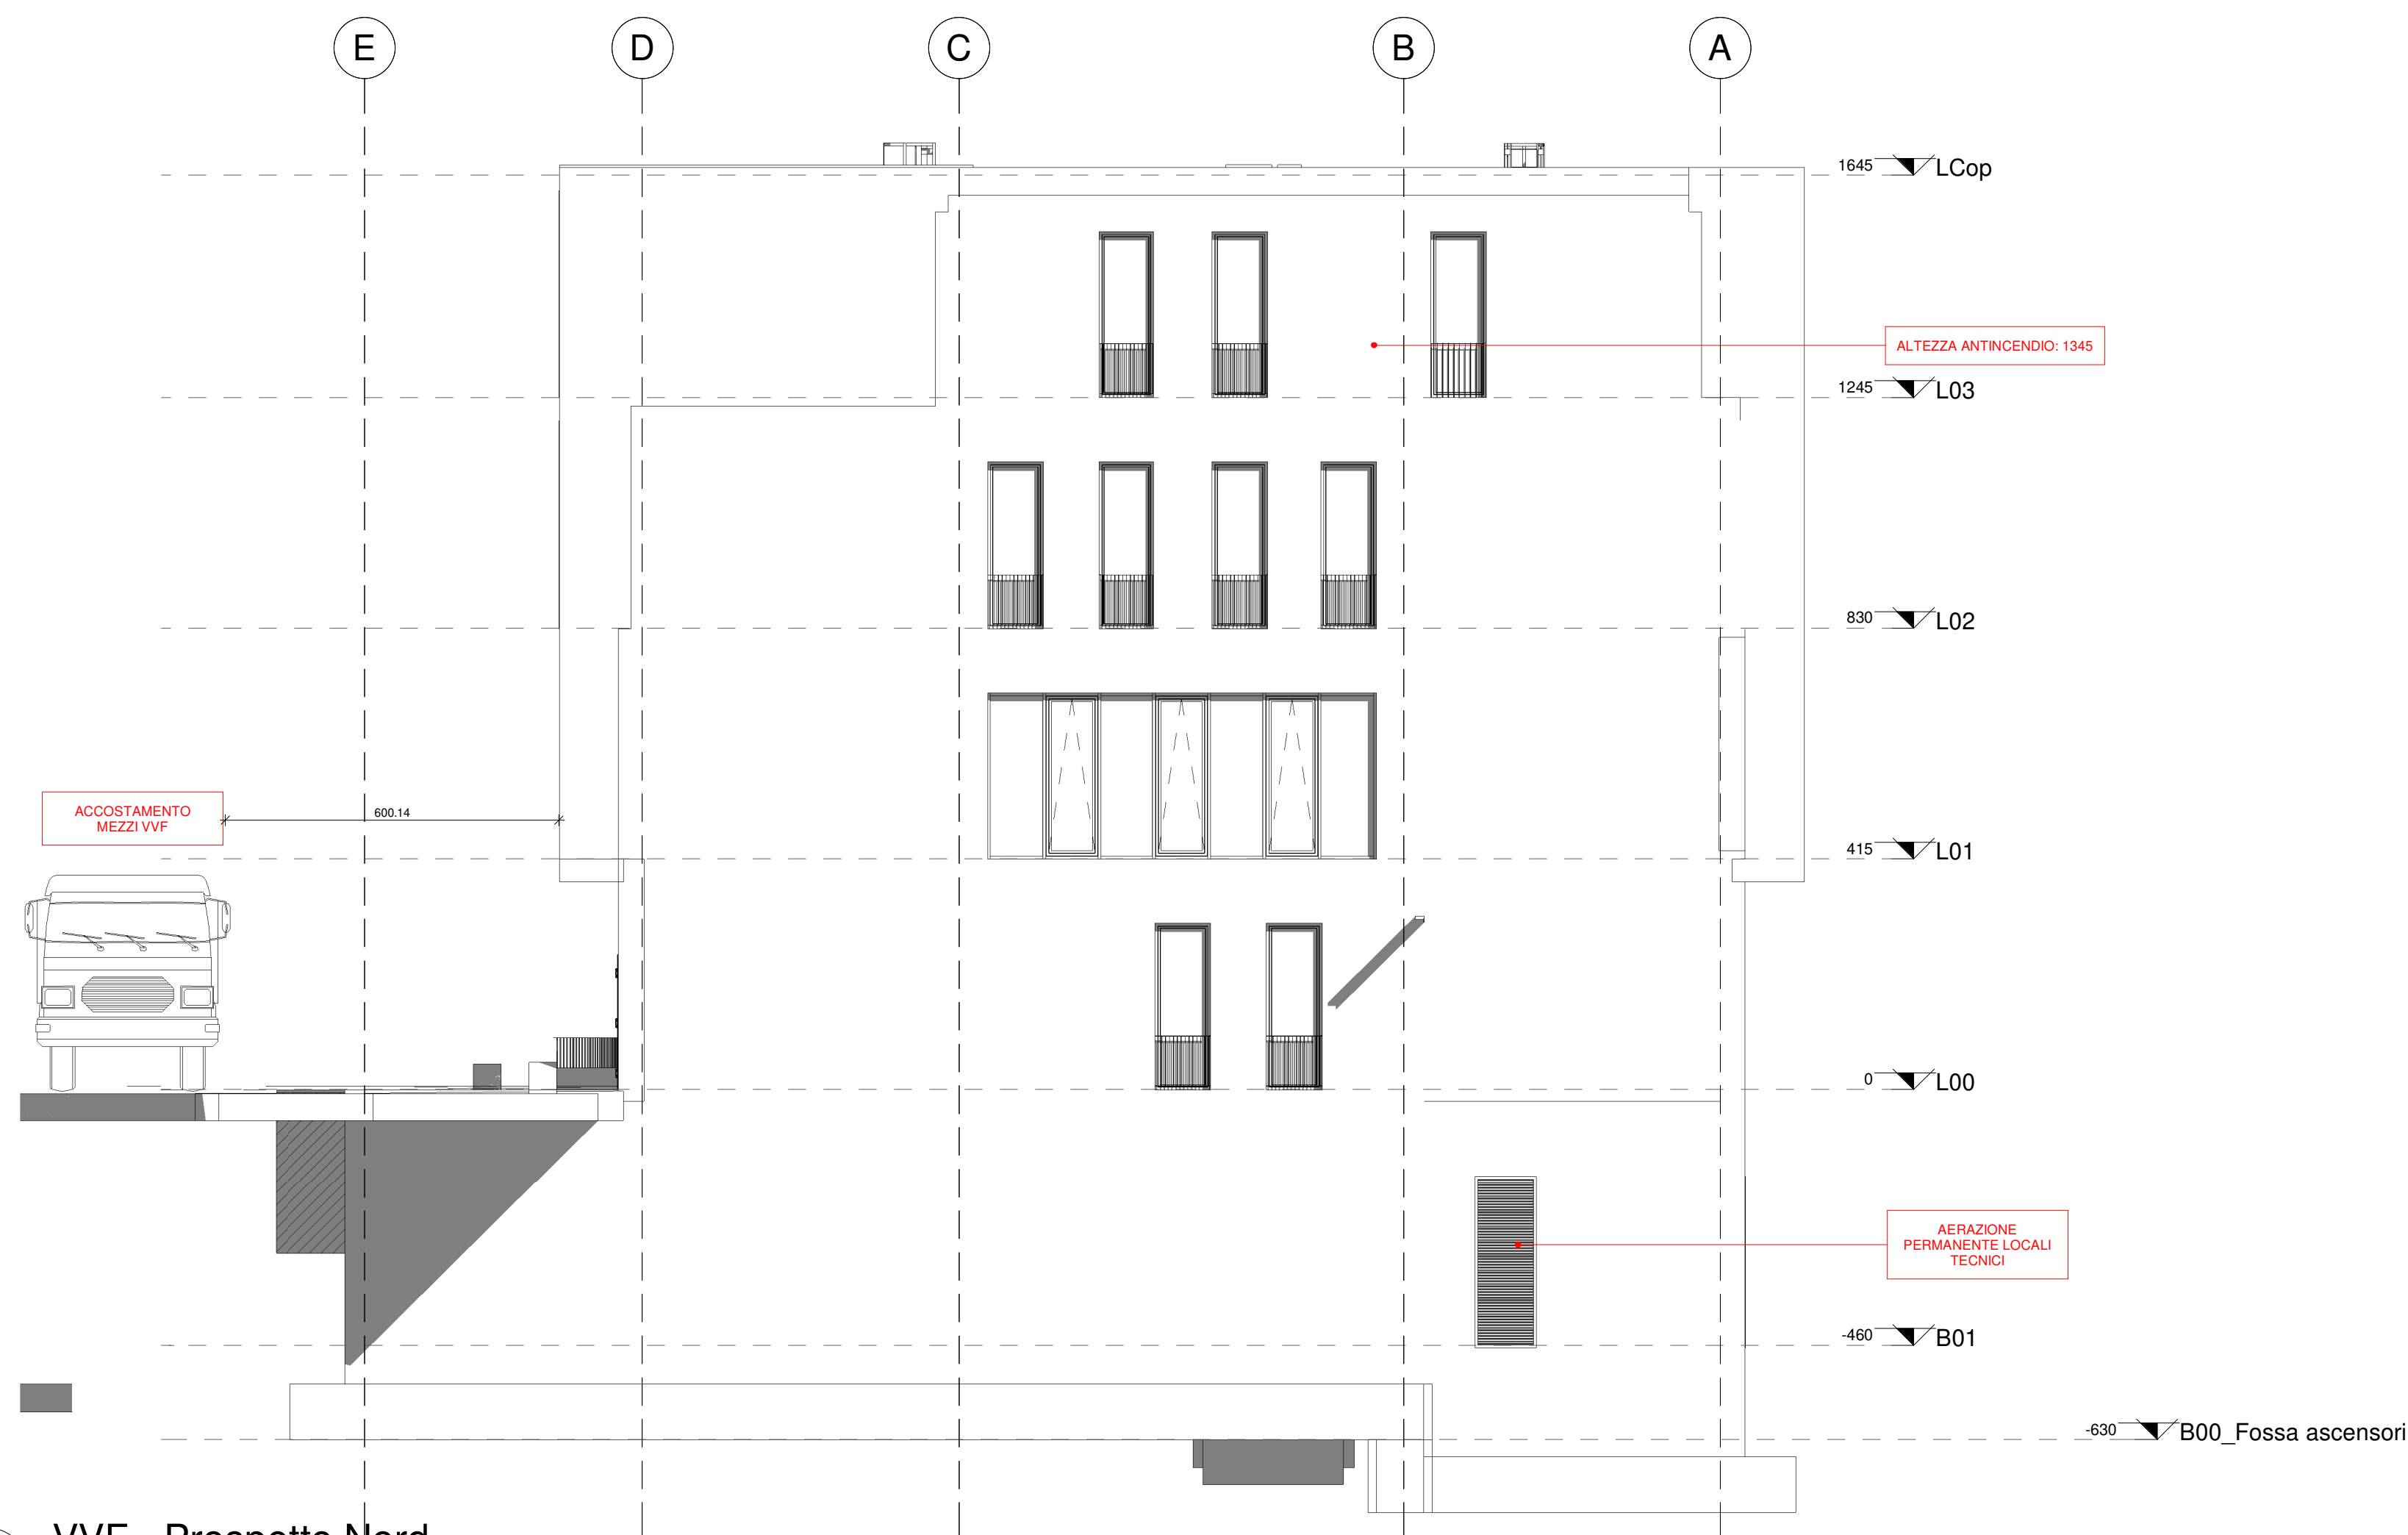


VERIFICA ACCOSTAMENTO MEZZI DI SOCCORSO VVF ALL'EDIFICIO PER ALTEZZA ANTINCENDIO DI 13,45 m

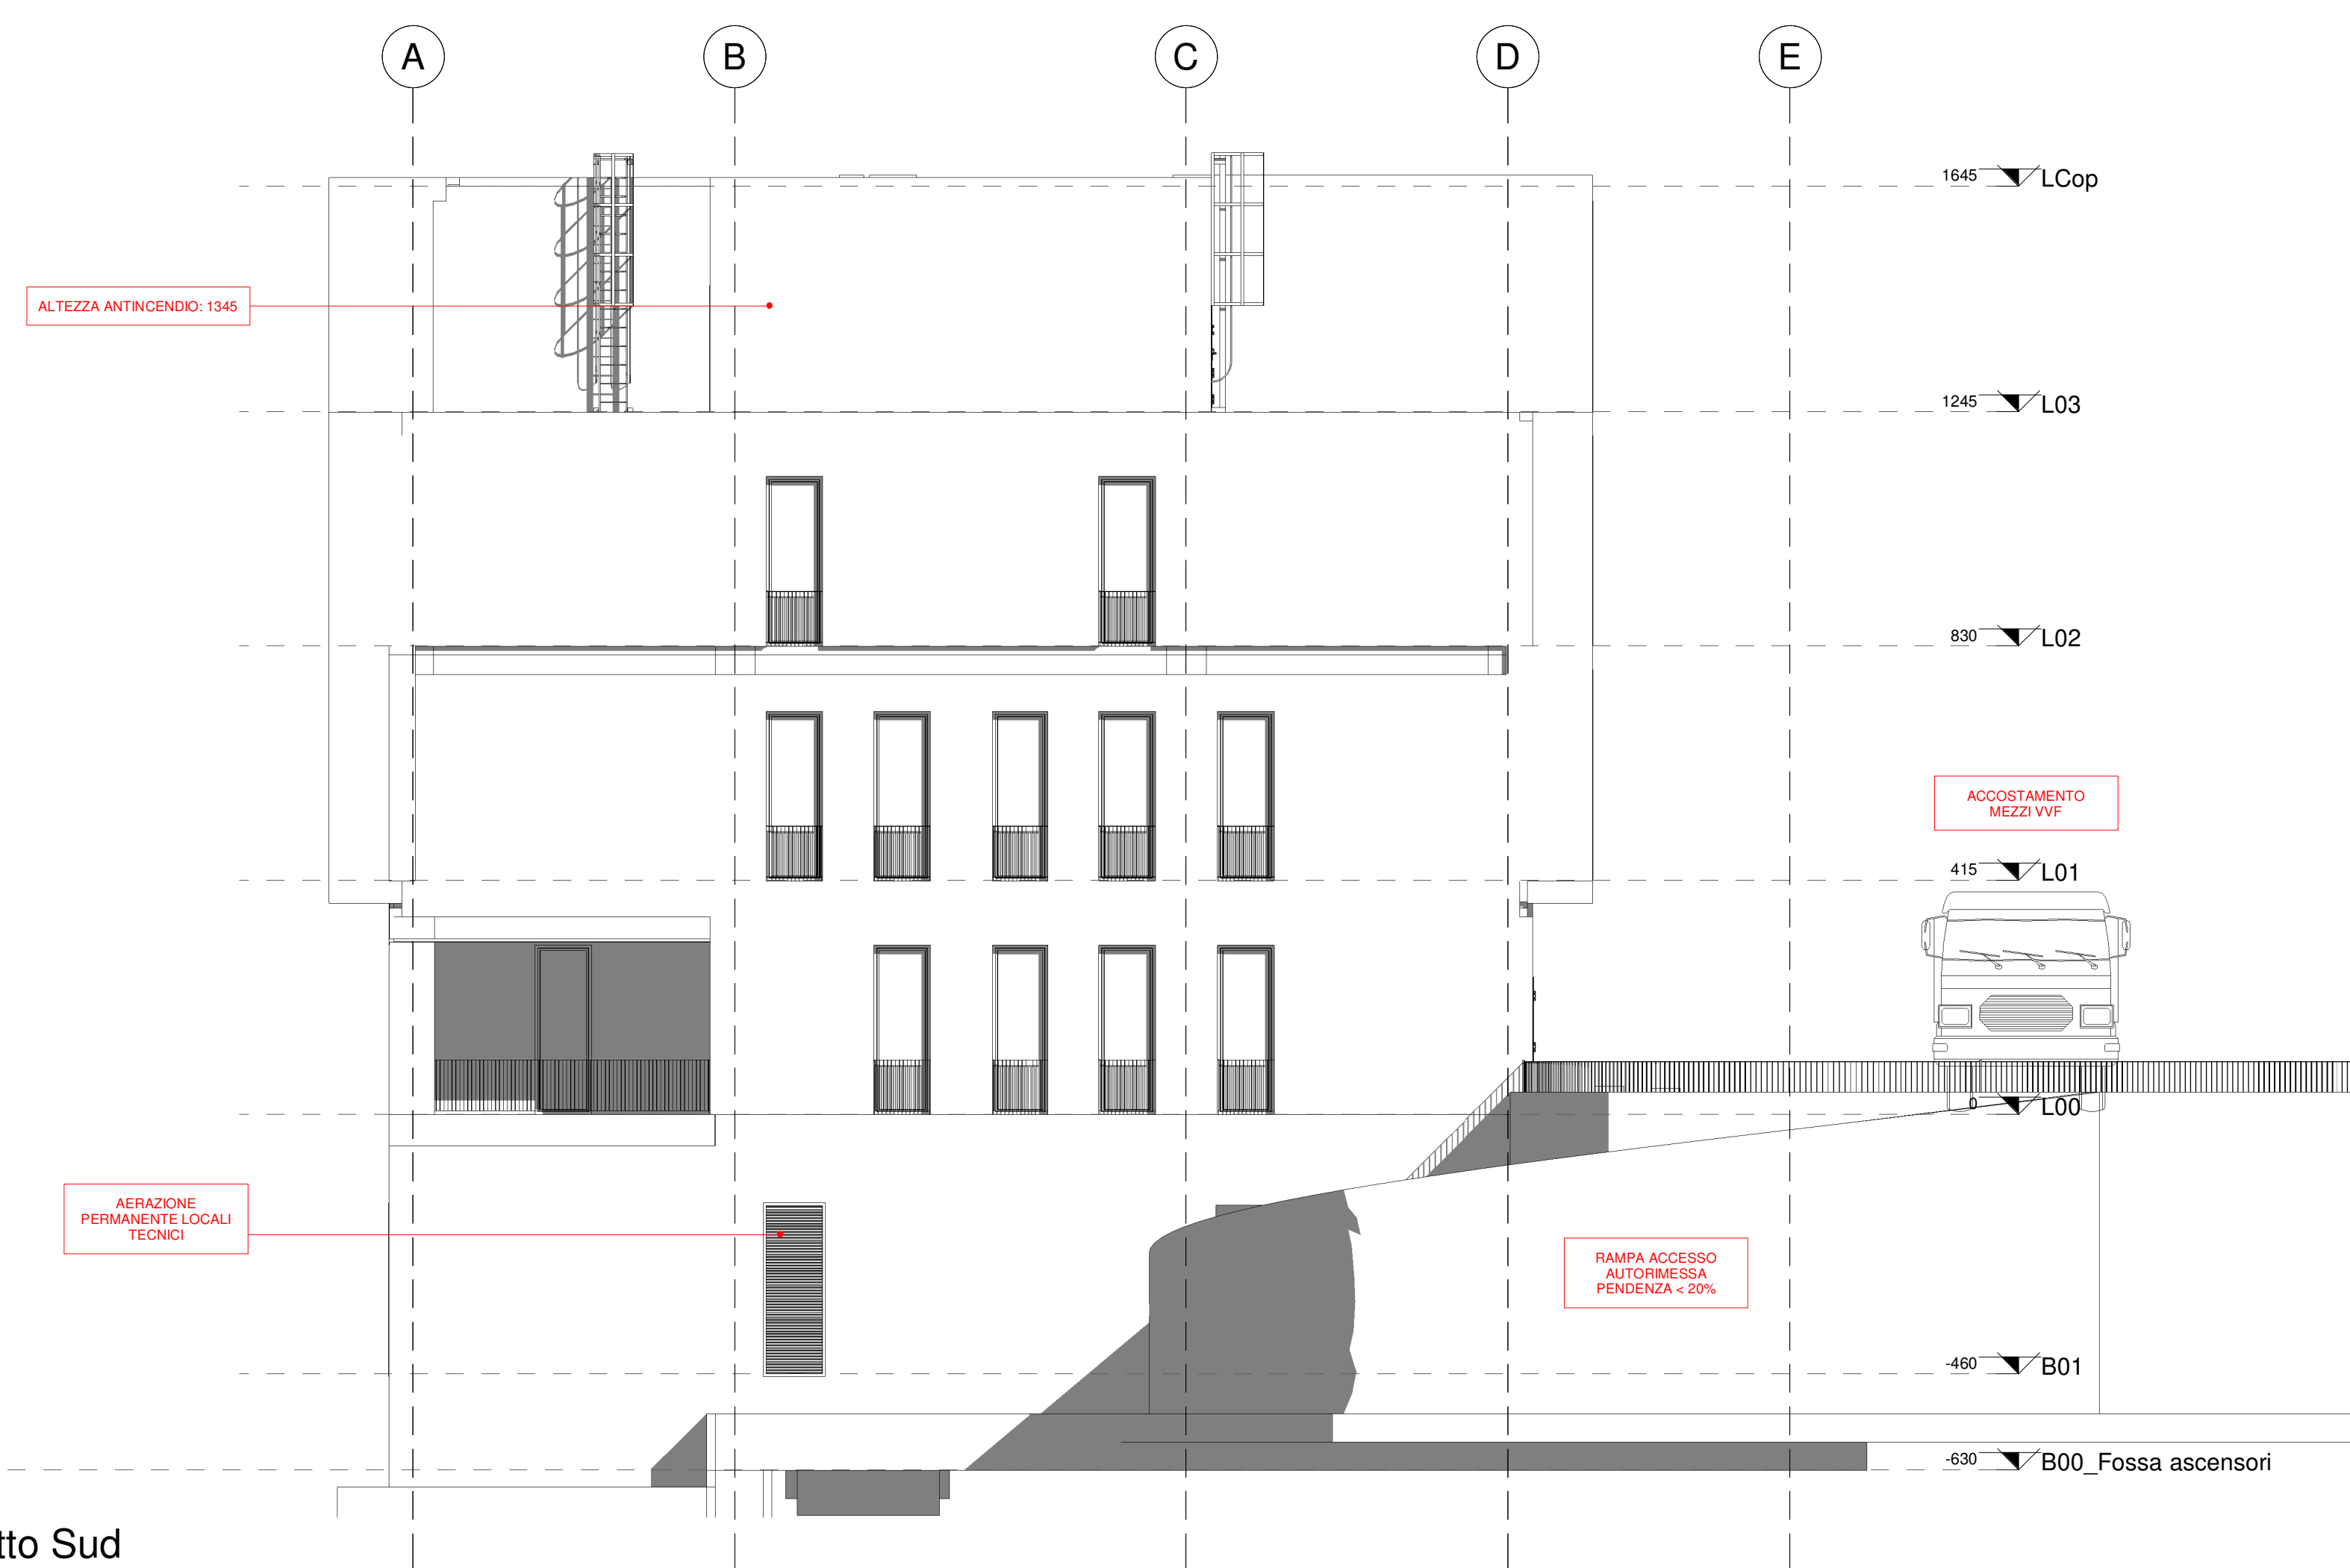

1 VVF - Prospetto Nord
1 : 100

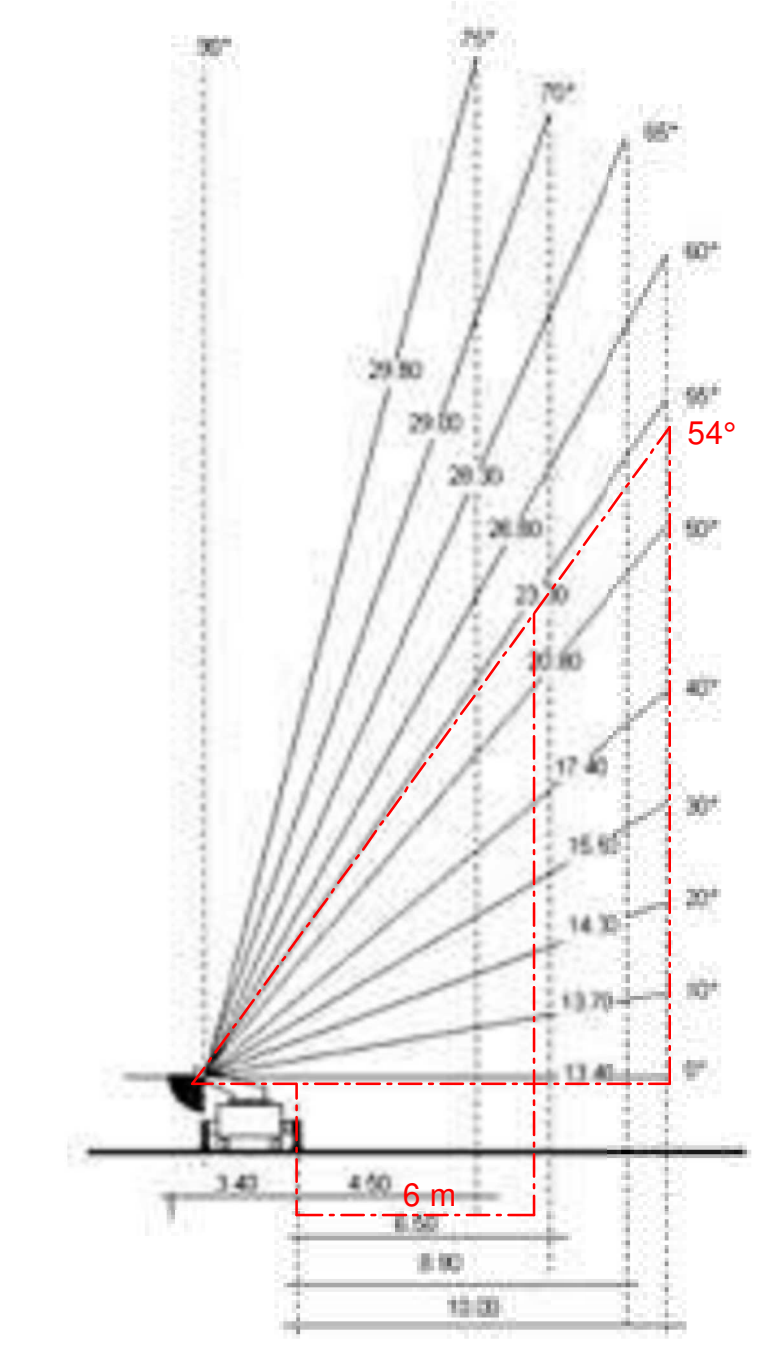

2 VVF - Prospetto Sud
1 : 100

<p>AGENZIA DEL DEMANIO Direzione Regionale Calabria</p>		VERIFICA/VALIDAZIONE/APPROVAZIONE DATA E PROT. CONSEGNA VERIFICA/VALIDAZIONE/APPROVAZIONE DATA E PROT.												
<p>Affidamento dei servizi di progettazione definitiva ed esecutiva, coordinamento della sicurezza in fase di progettazione e di esecuzione, direzione lavori, contabilità lavori ed accatastamento, finalizzati alla realizzazione della nuova sede della D.I.A., sita in Reggio Calabria, località Santa Caterina</p>														
<p>PROGETTO ESECUTIVO</p>														
<p>RTP: </p> <p>MATE Soc. Coop. (Mandataria) Sede Legale e operativa: Via San Felice, 21 40122 Bologna (BO)</p>	<p>Sede Operativa: Via Treviso, 18 31050 San Venediano (TV)</p> <p>Dott. Geol. Alberto Caprera (Mandatario) Sede Legale e operativa: Via Siroe 9/B, loc. Moronevigo 40053 Valenroggia (BO)</p>	<p>PROPRIETA': </p> <p>Agenzia del Demanio Direzione Regionale Calabria Via Gioacchino da Fiore, 34 89100 Catanzaro (CZ)</p>												
<p>RESPONSABILE PROGETTO SPECIALISTICHE Arch. Maurizio Pavani</p>	<p>PROGETTAZIONE ARCHITETTONICA 4018 TOMMASO CESARO Arch. Tommaso Cesaro</p>	<p>PROGETTAZIONE ARCHITETTONICA 3149 Arch. Arturo Augugliaro</p>												
<p>PROGETTAZIONE STRUTTURALE 124 Arch. Maurizio Pavani</p>	<p>PROGETTAZIONE IMPIANTISTICA Arch. Maurizio Pavani</p>	<p>GEOLOGIA Dott. Geol. Alberto Caprera</p>												
<p>Ing. Mauro Perugini CSP E PREVENZIONE INCENDI Ing. Alessandrina Saracino</p>	<p>DIRETTORE TECNICO MATE SOC. COOP. Arch. Maurizio Pavani</p>	<p>TEAM DI PROGETTAZIONE Arch. Fabiana Aneghini Arch. Martina Buccitti Arch. Laura Mazzei</p>												
<p>OGGETTO: Prevenzioni incendi Prospetti Nord e Sud</p>	<p>TAV N. PE-VVF-10</p>	<p>DATA 31/10/18</p> <p>SCALA 1 : 100</p>												
<p>AGGIORNAMENTI:</p> <table border="1"> <thead> <tr> <th>N°</th> <th>DESCRIZIONE</th> <th>DATA</th> <th>REDATTO</th> <th>VERIFICATO</th> <th>APPROVATO</th> </tr> </thead> <tbody> <tr> <td> </td> <td> </td> <td> </td> <td> </td> <td> </td> <td> </td> </tr> </tbody> </table>	N°	DESCRIZIONE	DATA	REDATTO	VERIFICATO	APPROVATO							<p>Il Responsabile Unico del Procedimento: Ing. Salvatore Giglio</p> <p>Il Responsabile Servizi Tecnici: Ing. Salvatore Concettino</p>	
N°	DESCRIZIONE	DATA	REDATTO	VERIFICATO	APPROVATO									