



LA PROPRIETÀ DI QUESTO ELABORATO APPARTIENE ALL'AGENZIA DEL DEMANIO. ESSO NON PUÒ ESSERE COPiato, RIPRODOTTO, E TRASMESSO IN ALCUN MODO. SENZA ESPlicita AUTORIZZAZIONE SCRITTA DELL'AGENZIA DEL DEMANIO.

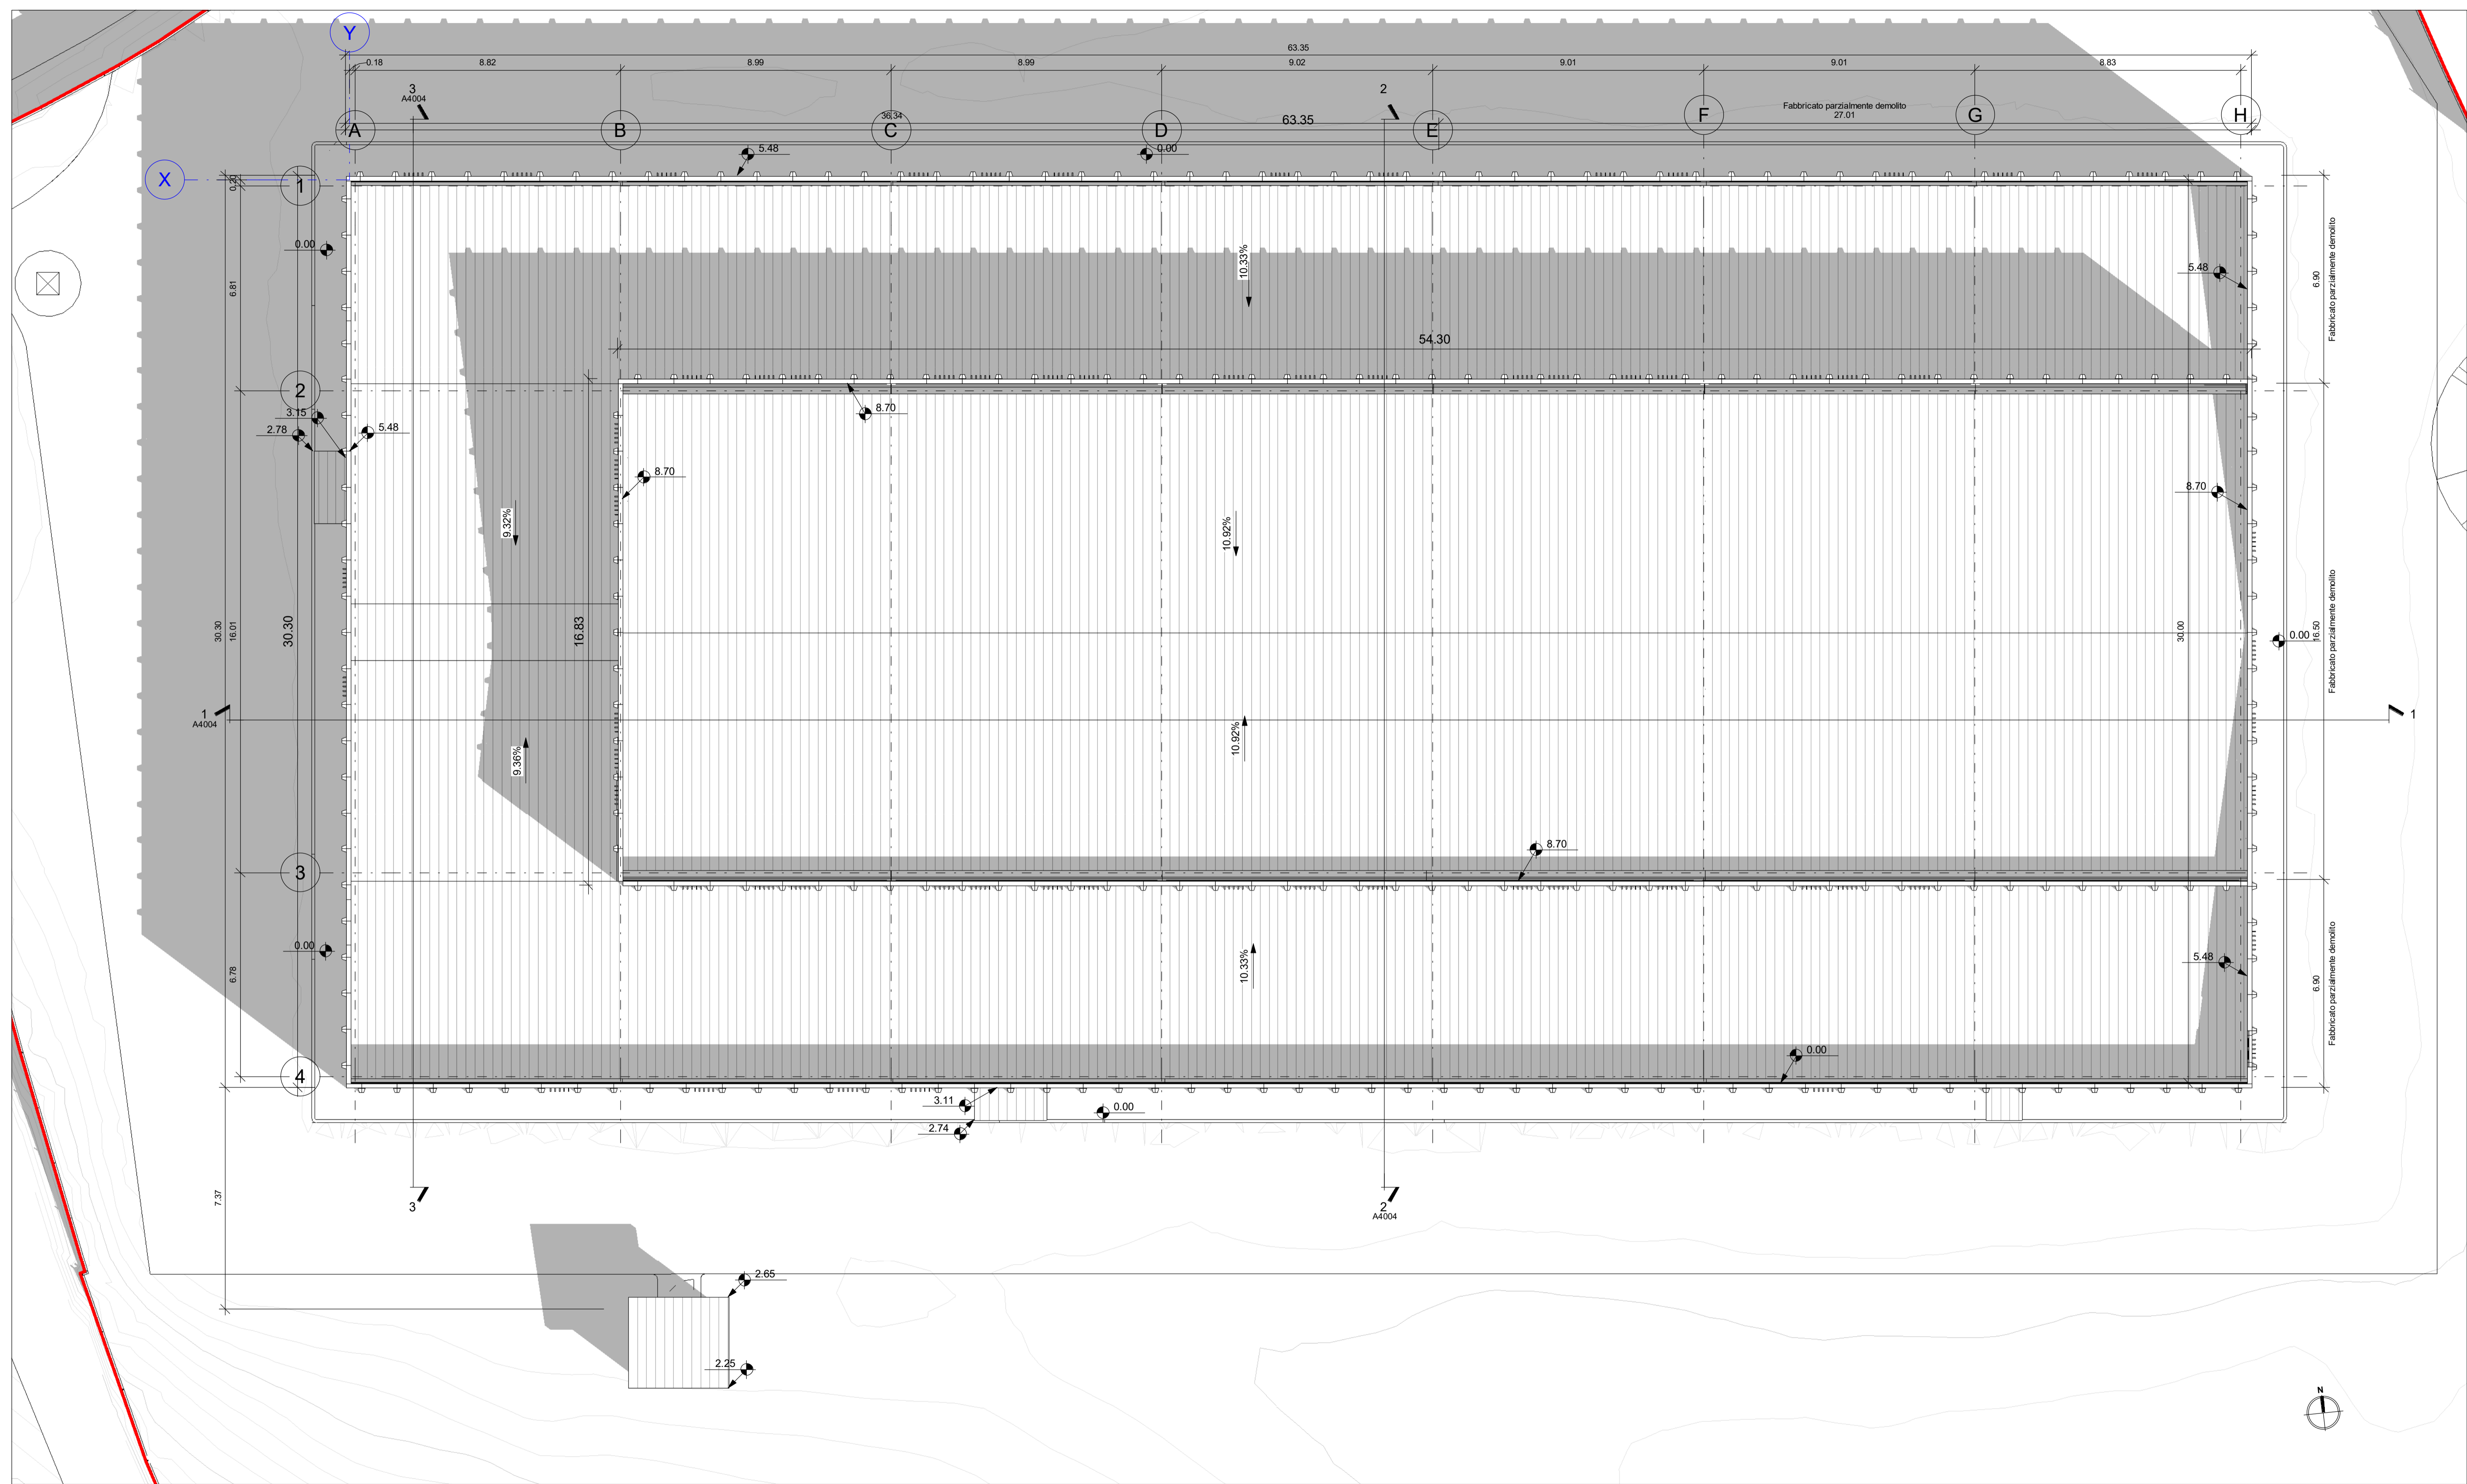

Pianta piano copertura - Stato di fatto
Scala - 1 : 100

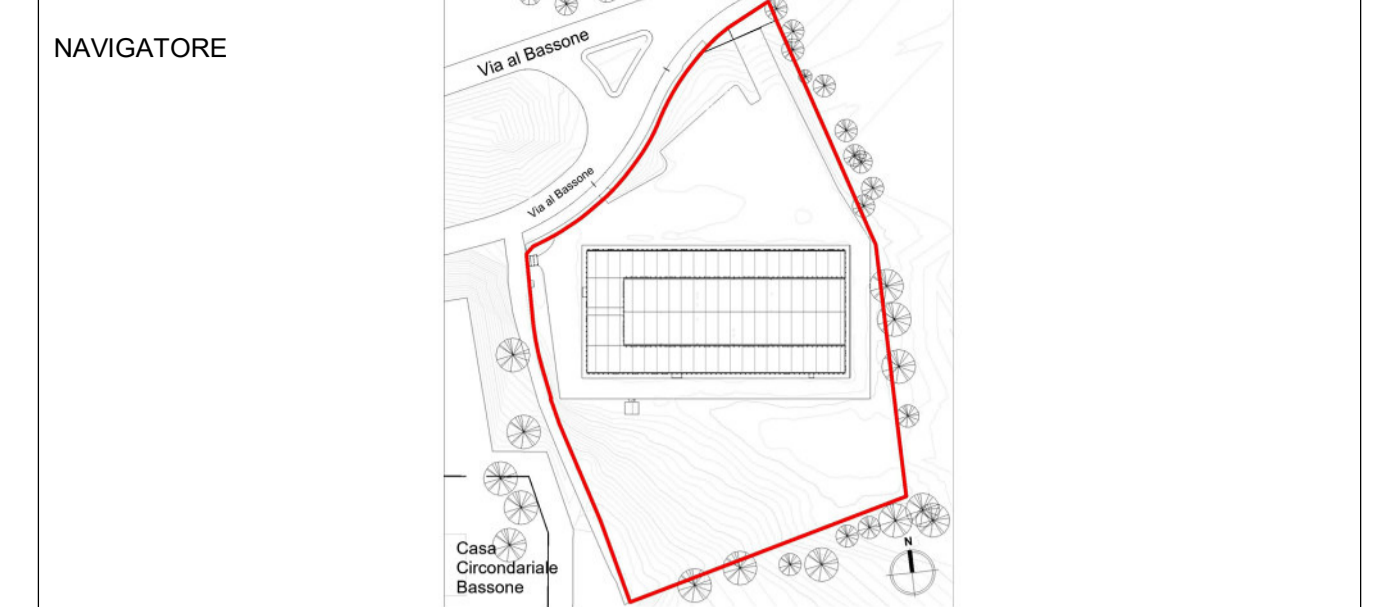

NOTE

Questo documento contiene riferimenti ai seguenti files:

Nuvole di punti:
- Fabbricato Est.rcp
- Fabbricato Ovest.rcp
- Nuvola dati Esterno.rcp
- Como integrazione.rcp

Questo documento è da consultare insieme a:

Modello di disegno Revit
- COB0331-ADM-CF0000001-ZZ-M3-N-0N001.rvt
- COB0331-ADM-CF0000001-ZZ-M3-N-DN0201.rvt

REV	COMMENTI	DISEGNATO DA	DATA	CONTROLLATO DA	DATA	APPROVATO DA	DATA
Rev. 2	Aggiornamento progetto esecutivo	Gabriel Fotache	15/06/21	Arch. Paleari	10/06/21		
Rev. 1	Aggiornamento progetto esecutivo	Gabriel Fotache	20/05/21	Arch. Paleari	20/05/21		
Rev. 0	Presentazione progetto esecutivo	Gabriel Fotache	04/05/21	Arch. Paleari	04/05/21		

SCALA SEDE PROGETTO: 1 : 100 Via al Bassone, Como (CO) NUMERO PROGETTO: COB0331

APPROVAZIONE COMMITTENTE

A - APPROVATO
B - APPROVATO CON COMMENTI
C - NON UTILIZZABILE

STATO Esecutivo TIPO DI EMISSIONE

PROGETTISTA
POLline Srl
+39 011 0466949
info@polline.it
Corso Marconi, 20, Torino (TO)



PROGETTO

Ex Aula Bunker

TITOLO
Progetto esecutivo
Pianta piano copertura - Stato di fatto

TAVOLA
Ae.04

Agenzia del Demanio
Via Barberini, 38 - 00187 Roma
www.agenziademanio.it

NUMERO DISEGNO COB0331-ADM-CF0000001-ZZ-DR-A-EA1004	REV 0 15/06/2021
--	----------------------------