




Pianta piano rialzato - Sovrapposizioni fra stato di fatto e progetto
Scala - 1:50

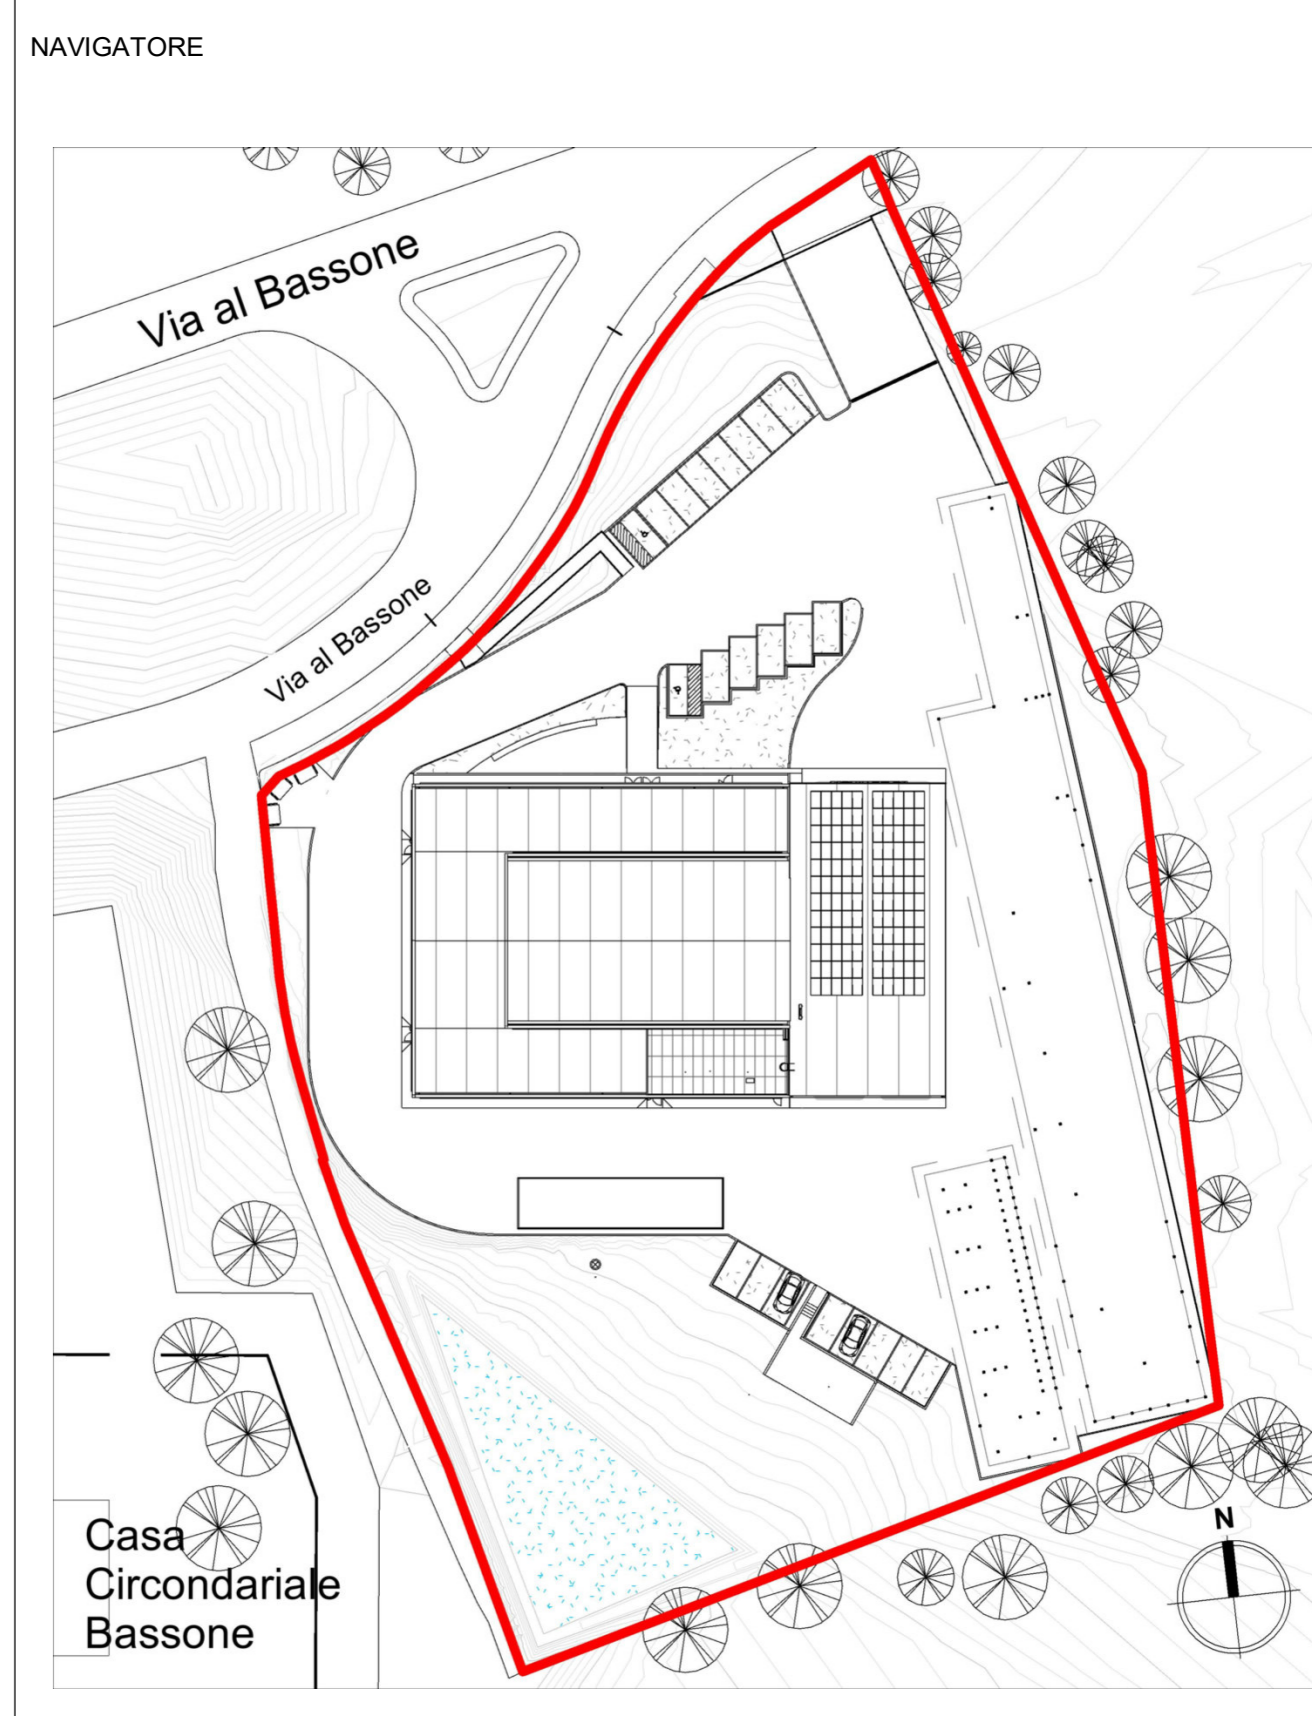

NOTE

Questo documento contiene riferimenti ai seguenti file:

Questo documento è da consultare insieme a:

Rev. 2	Aggiornamento progetto esecutivo	Gabriele Folsche	15/05/21	Arch. Paleari	15/05/21		
Rev. 1	Aggiornamento progetto esecutivo	Gabriele Folsche	20/05/21	Arch. Paleari	20/05/21		
Rev. 0	Presentazione progetto esecutivo	Gabriele Folsche	04/05/21	Arch. Paleari	04/05/21		
REV	COMMITTI	DISIGNATO DA	DATA	CONTROLLATO DA	DATA	APPROVATO DA	DATA
SCALA	SEDE PROGETTO	NUMERO PROGETTO					
1:50	Via al Bassone, Como (CO)	COB0331					

APPROVAZIONE COMMITTENTE	
A - APPROVATO	
B - APPROVATO CON COMMENTI	
C - NON UTILIZZABILE	

STATO	TIPO DI EMISSIONE
Esecutivo	

PROGETTISTA
POLline Srl
+39 011 0466949
info@polline.it
Corso Marconi, 20, Torino (TO)



Ex Aula Bunker

TITOLO
Progetto esecutivo
Pianta piano rialzato - Sovrapposizioni
Ae.10

Agencia del Demanio
Via Barberis, 38 - 00187 Roma
www.agenziaedemanio.it

NUMERO DISEGNO	REV
COB0331-ADM-CF0000001-GF-DR-A-EA1007	1
	15/06/2021