
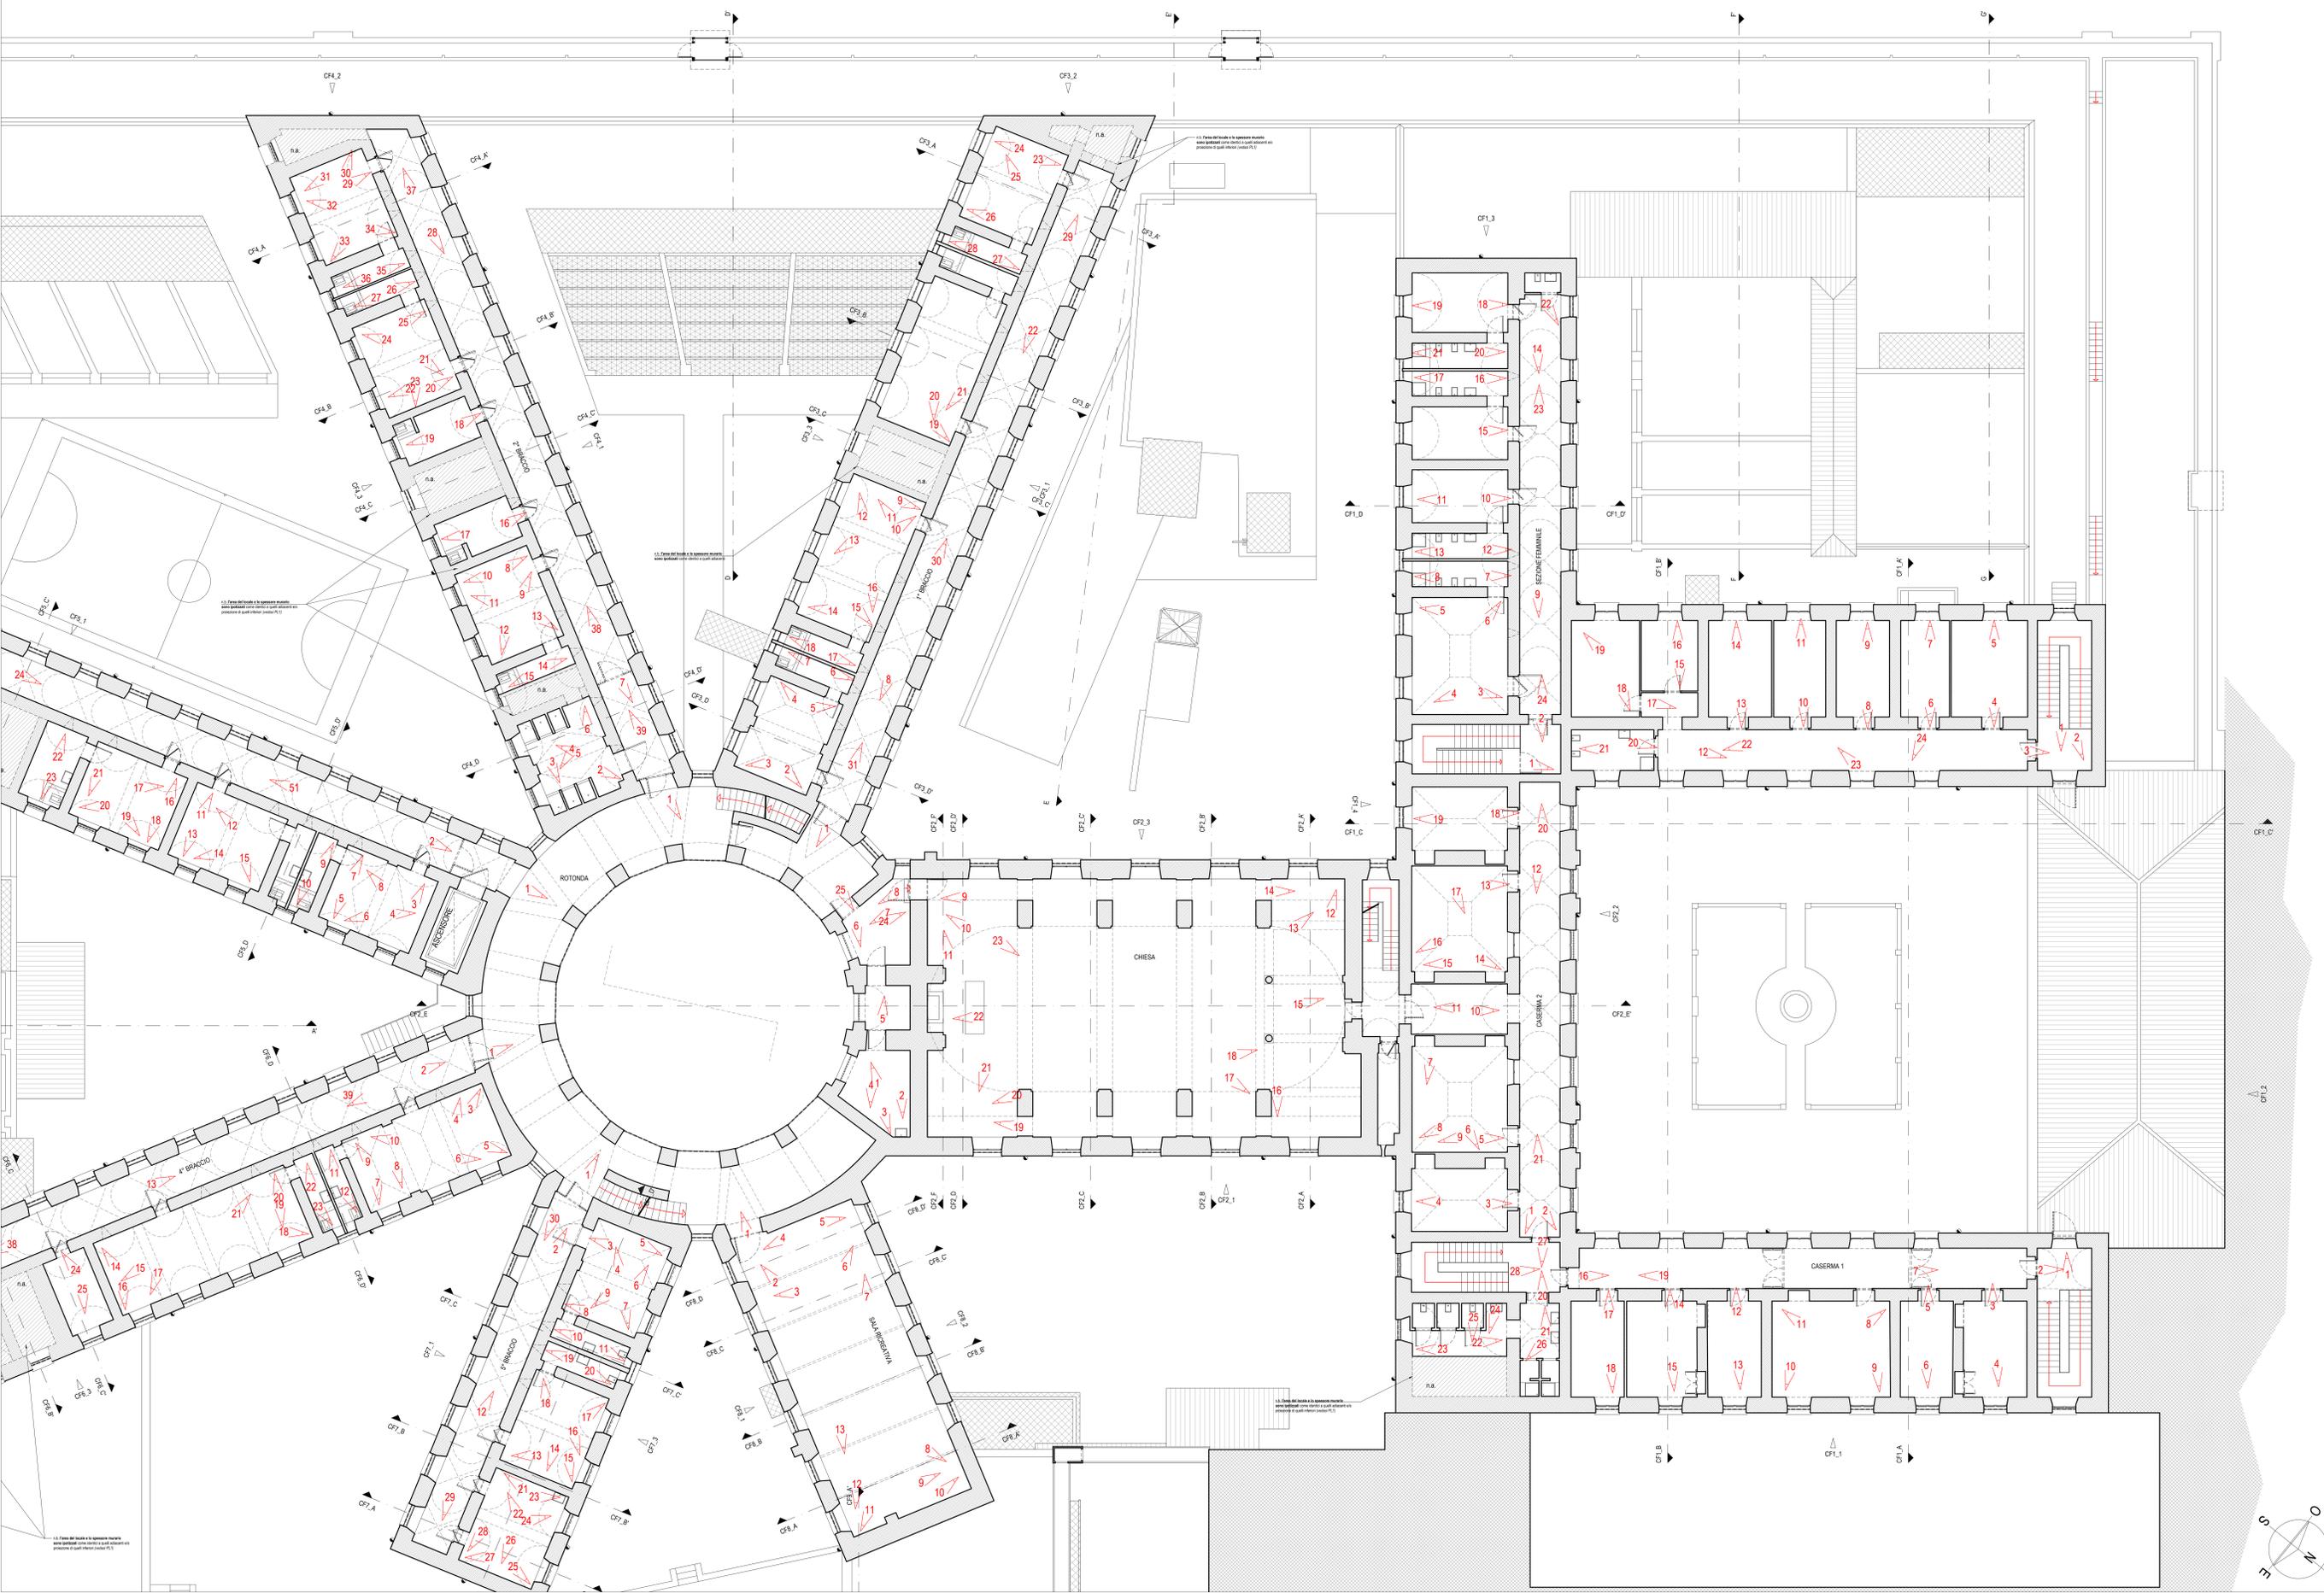


Legenda
LOCALI NON ACCESSIBILI

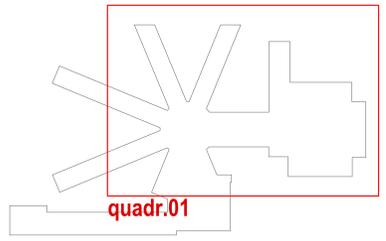

Contenitore:
AGENZIA DEL DEMANIO
AGENZIA DEL DEMANIO
Revisori: Ing. Francesco SODDI
Responsabile del Procedimento:
Ing. Francesco SODDI

Ex Carcere San Sebastiano
Via Carlo Emilio Gadda 61 - Sassari - tel. 079/571111 - fax 079/571112

Proprietà:
SIDOTI
SIDOTI ENGINEERING S.R.L. UNIPERSONALE
ARCHITETTURA - INGEGNERIA

Responsabile della Progettazione:
Arch. Vincenzo SIDOTI

Autore del Progetto:
Arch. Jlenia ALLEN (Coordinatore)
Ing. Silvia CALABRONE
Dott. Arch. Sonia VERGUCI
Dott. Arch. Andrea SALI
Dott. Arch. Marina MOUTIERNO
Dott. Arch. Marco FASOLE

Disegnato da:
Dott. Arch. Andrea PORCO (Coordinatore)
Dott. Arch. Francesca CANNA
Dott. Arch. Luca SANNA
Dott. Arch. Angelo FABBA

Cottimo fiduciario ai sensi dell'art. 125, D.Lgs. 163/2006 e del Regolamento per l'effettuazione di spese in economia dell'agenzia per l'affidamento del servizio di rilievo sul bene immobile sito in Sassari e denominato "Ex Carceri di San Sebastiano" CIG: 6612084055

Descrizione:
Rilievo Fotografico: pianta piano secondo - coni ottici quadrante 01



Titolare Firmato:
Responsabile del Progetto: 10, comma 7, D.Lgs. 163/2006
Arch. Vincenzo SIDOTI

Arch. Jlenia ALLEN

REVISIONI	DATA	DESCRIZIONE	REDAZIONE	VERIFICA	APPROVAZIONE
01	11/11/2018	Primo Rilievo	J. Allen	V. Sodi	V. Sodi
02	06/03/2017	Seconda Rilievazione	J. Allen	V. Sodi	V. Sodi
03	16/05/2017	Terza Rilievazione	J. Allen	V. Sodi	V. Sodi

Scale: 1:1000
50.16 PP