


LOCALI OGGETTO DI INTERVENTO
DESTINAZIONE D'USO PREVISTA :
UFFICI MIN. DELLA GIUSTIZIA
UNEP DI FERRARA

LOCALI OGGETTO DI INTERVENTO
DESTINAZIONE D'USO PREVISTA :
UFFICI MIN. DEL LAVORO DPL
FERRARA E ROVIGO

a) spazi disponibili per piano e per singola Amministrazione (mq)

Amministrazione	Piano Terra	P. Ammezzato	Piano Primo	Sottotetto	Sq. Complessivo
Ministero Giustizia e Giustizia UNBP	348	0	252	0	600
Ministero del Lavoro	461	150	1261	224	2096
Aree comuni	827				827
Totale Sup. lorda	1636	150	1513	224	3423

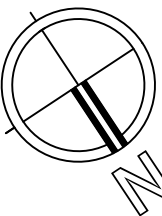

SCALA 1:200



AGENZIA DEL DEMANIO

DIREZIONE REGIONALE EMILIA ROMAGNA
SERVIZI TECNICI

IMMOBILE "EX CONVENTO DEI TEATINI" FED0020
SITO IN FERRARA (FE) C.SO DELLA GIOVECCA n.60, VIA CAIROLI
n.25, VIA BERSAGLIERI DEL PO' n.22

LAVORI DI RESTAURO E RISANAMENTO CONSERVATIVO
"EX CONVENTO DEI TEATINI"





DOCUMENTO DI INDIRIZZO ALLA PROGETTAZIONE

TAV. A07

STATO DI PROGETTO: PIANTA PIANO TERRA E
PIANTA PIANO AMMEZZATO

11/2019

Committente: Agenzia del Demanio - Direzione Regionale Emilia Romagna
Responsabile del Procedimento: Ing. Orazio Pennisi

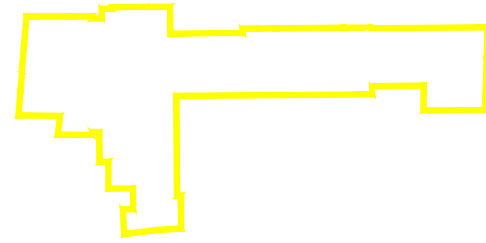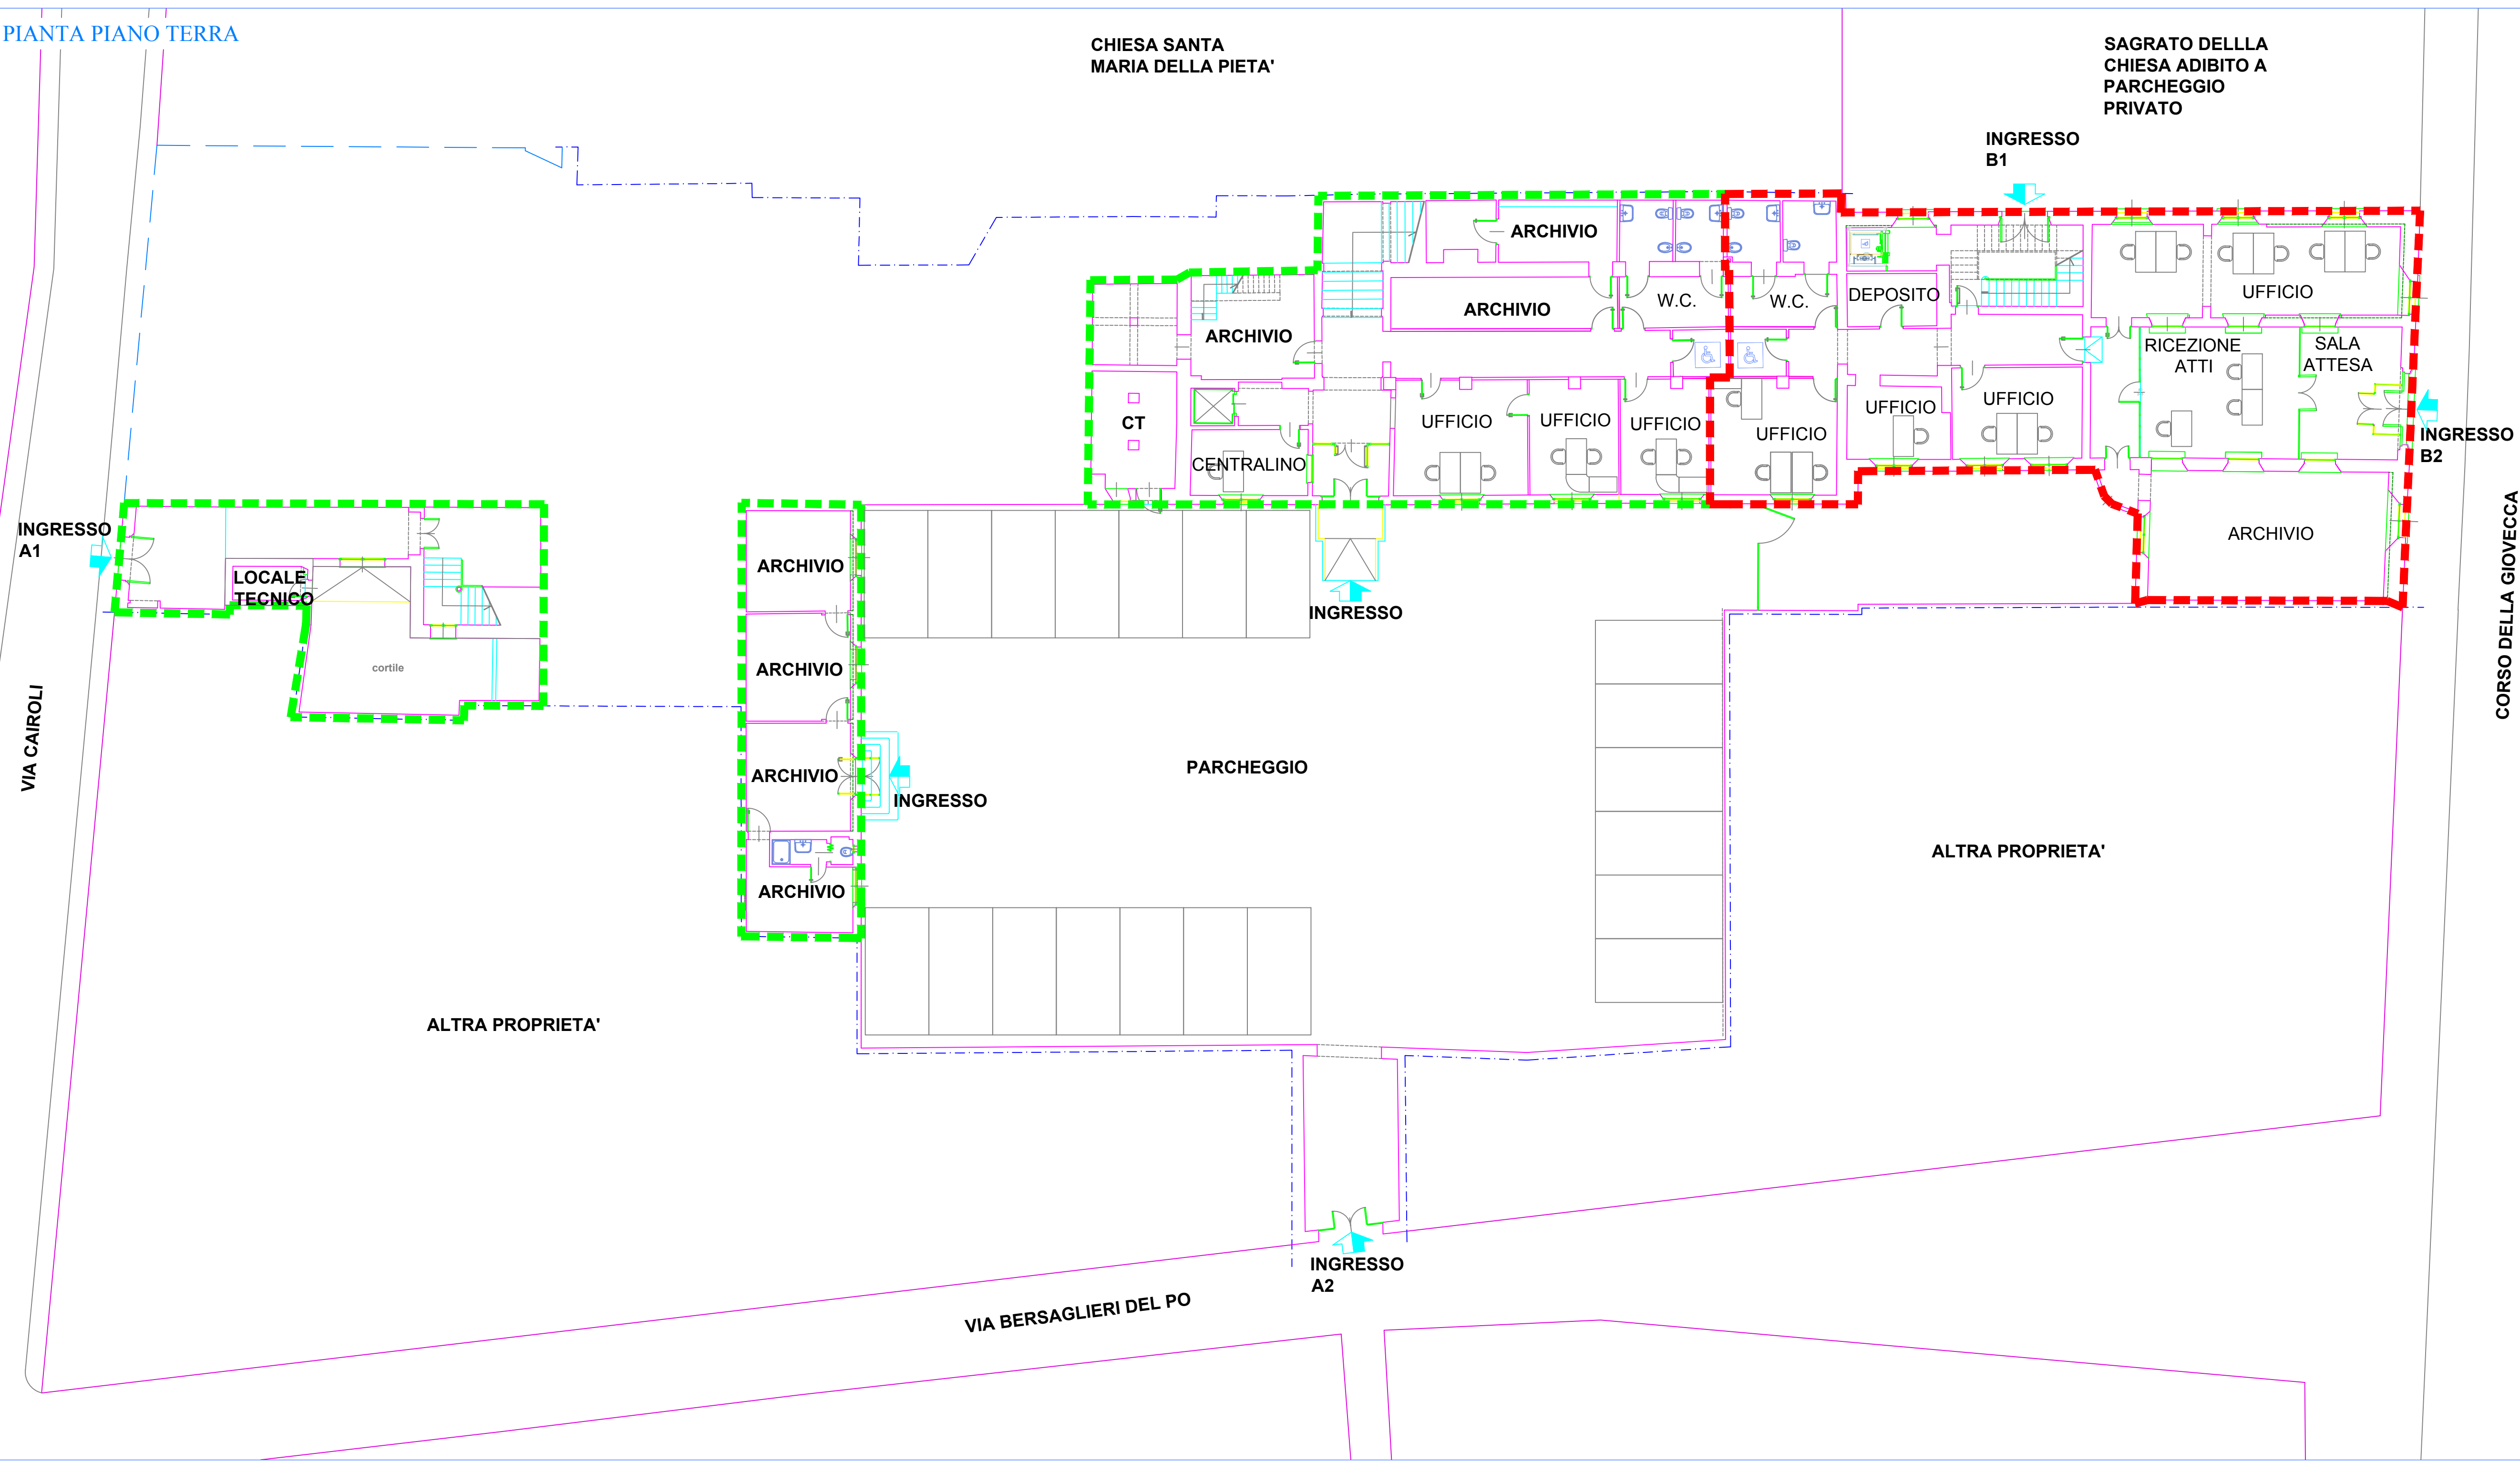


LOCALI OGGETTO DI INTERVENTO
DESTINAZIONE D'USO PREVISTA :
UFFICI MIN. DELLA GIUSTIZIA
UNEP DI FERRARA

LOCALI OGGETTO DI INTERVENTO
DESTINAZIONE D'USO PREVISTA :
UFFICI MIN. DEL LAVORO DPL
FERRARA E ROVIGO

a) spazi disponibili per piano e per singola Amministrazione (mq)

Amministrazione	Piano Terra	P. Ammezzato	Piano Primo	Sottotetto	Sq. Complessiva
Ministero Giustizia e Giustizia UNBP	348	0	252	0	600
Ministero del Lavoro	461	150	1261	224	2096
Aree comuni	827				827
Totale Sup. lorda	1636	150	1513	224	3423

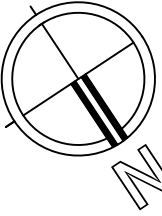

SCALA 1:200