


LOCALI OGGETTO DI INTERVENTO
DESTINAZIONE D'USO PREVISTA :
UFFICI MIN. DELLA GIUSTIZIA
UNEP DI FERRARA

LOCALI OGGETTO DI INTERVENTO
DESTINAZIONE D'USO PREVISTA :
UFFICI MIN. DEL LAVORO DPL
FERRARA E ROVIGO

a) spazi disponibili per piano e per singola Amministrazione (mq)

Amministrazione	Piano Terra	P. Ammezzato	Piano Primo	Sottotetto	Stag. Complessiva
Ministero Giustizia e Giustizia UNEDP	345	0	252	0	600
Ministero del Lavoro	461	150	1261	224	2096
Altre entenze	827				827
Totale Sp. Indis.	1636	150	1513	224	3523

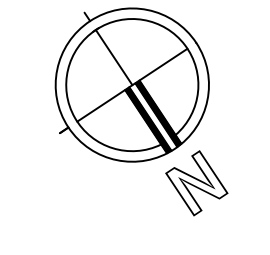

SCALA 1:200



AGENZIA DEL DEMANIO
DIREZIONE REGIONALE EMILIA ROMAGNA
SERVIZI TECNICI

IMMOBILE "EX CONVENTO DEI TEATINI" FED0020
SITO IN FERRARA (FE) C.SO DELLA GIOVECCA n.60, VIA CAIROLI n.25, VIA BERSAGLIERI DEL PO' n.22

LAVORI DI RESTAURO E RISANAMENTO CONSERVATIVO
"EX CONVENTO DEI TEATINI"




DOCUMENTO DI INDIRIZZO ALLA PROGETTAZIONE

TAV. A08

STATO DI PROGETTO: PIANTA PIANO PRIMO E PIANTA PIANO SOTTOTETTO

Committente: Agenzia del Demanio - Direzione Regionale Emilia Romagna
Responsabile del Procedimento: Ing. Orazio Pennisi

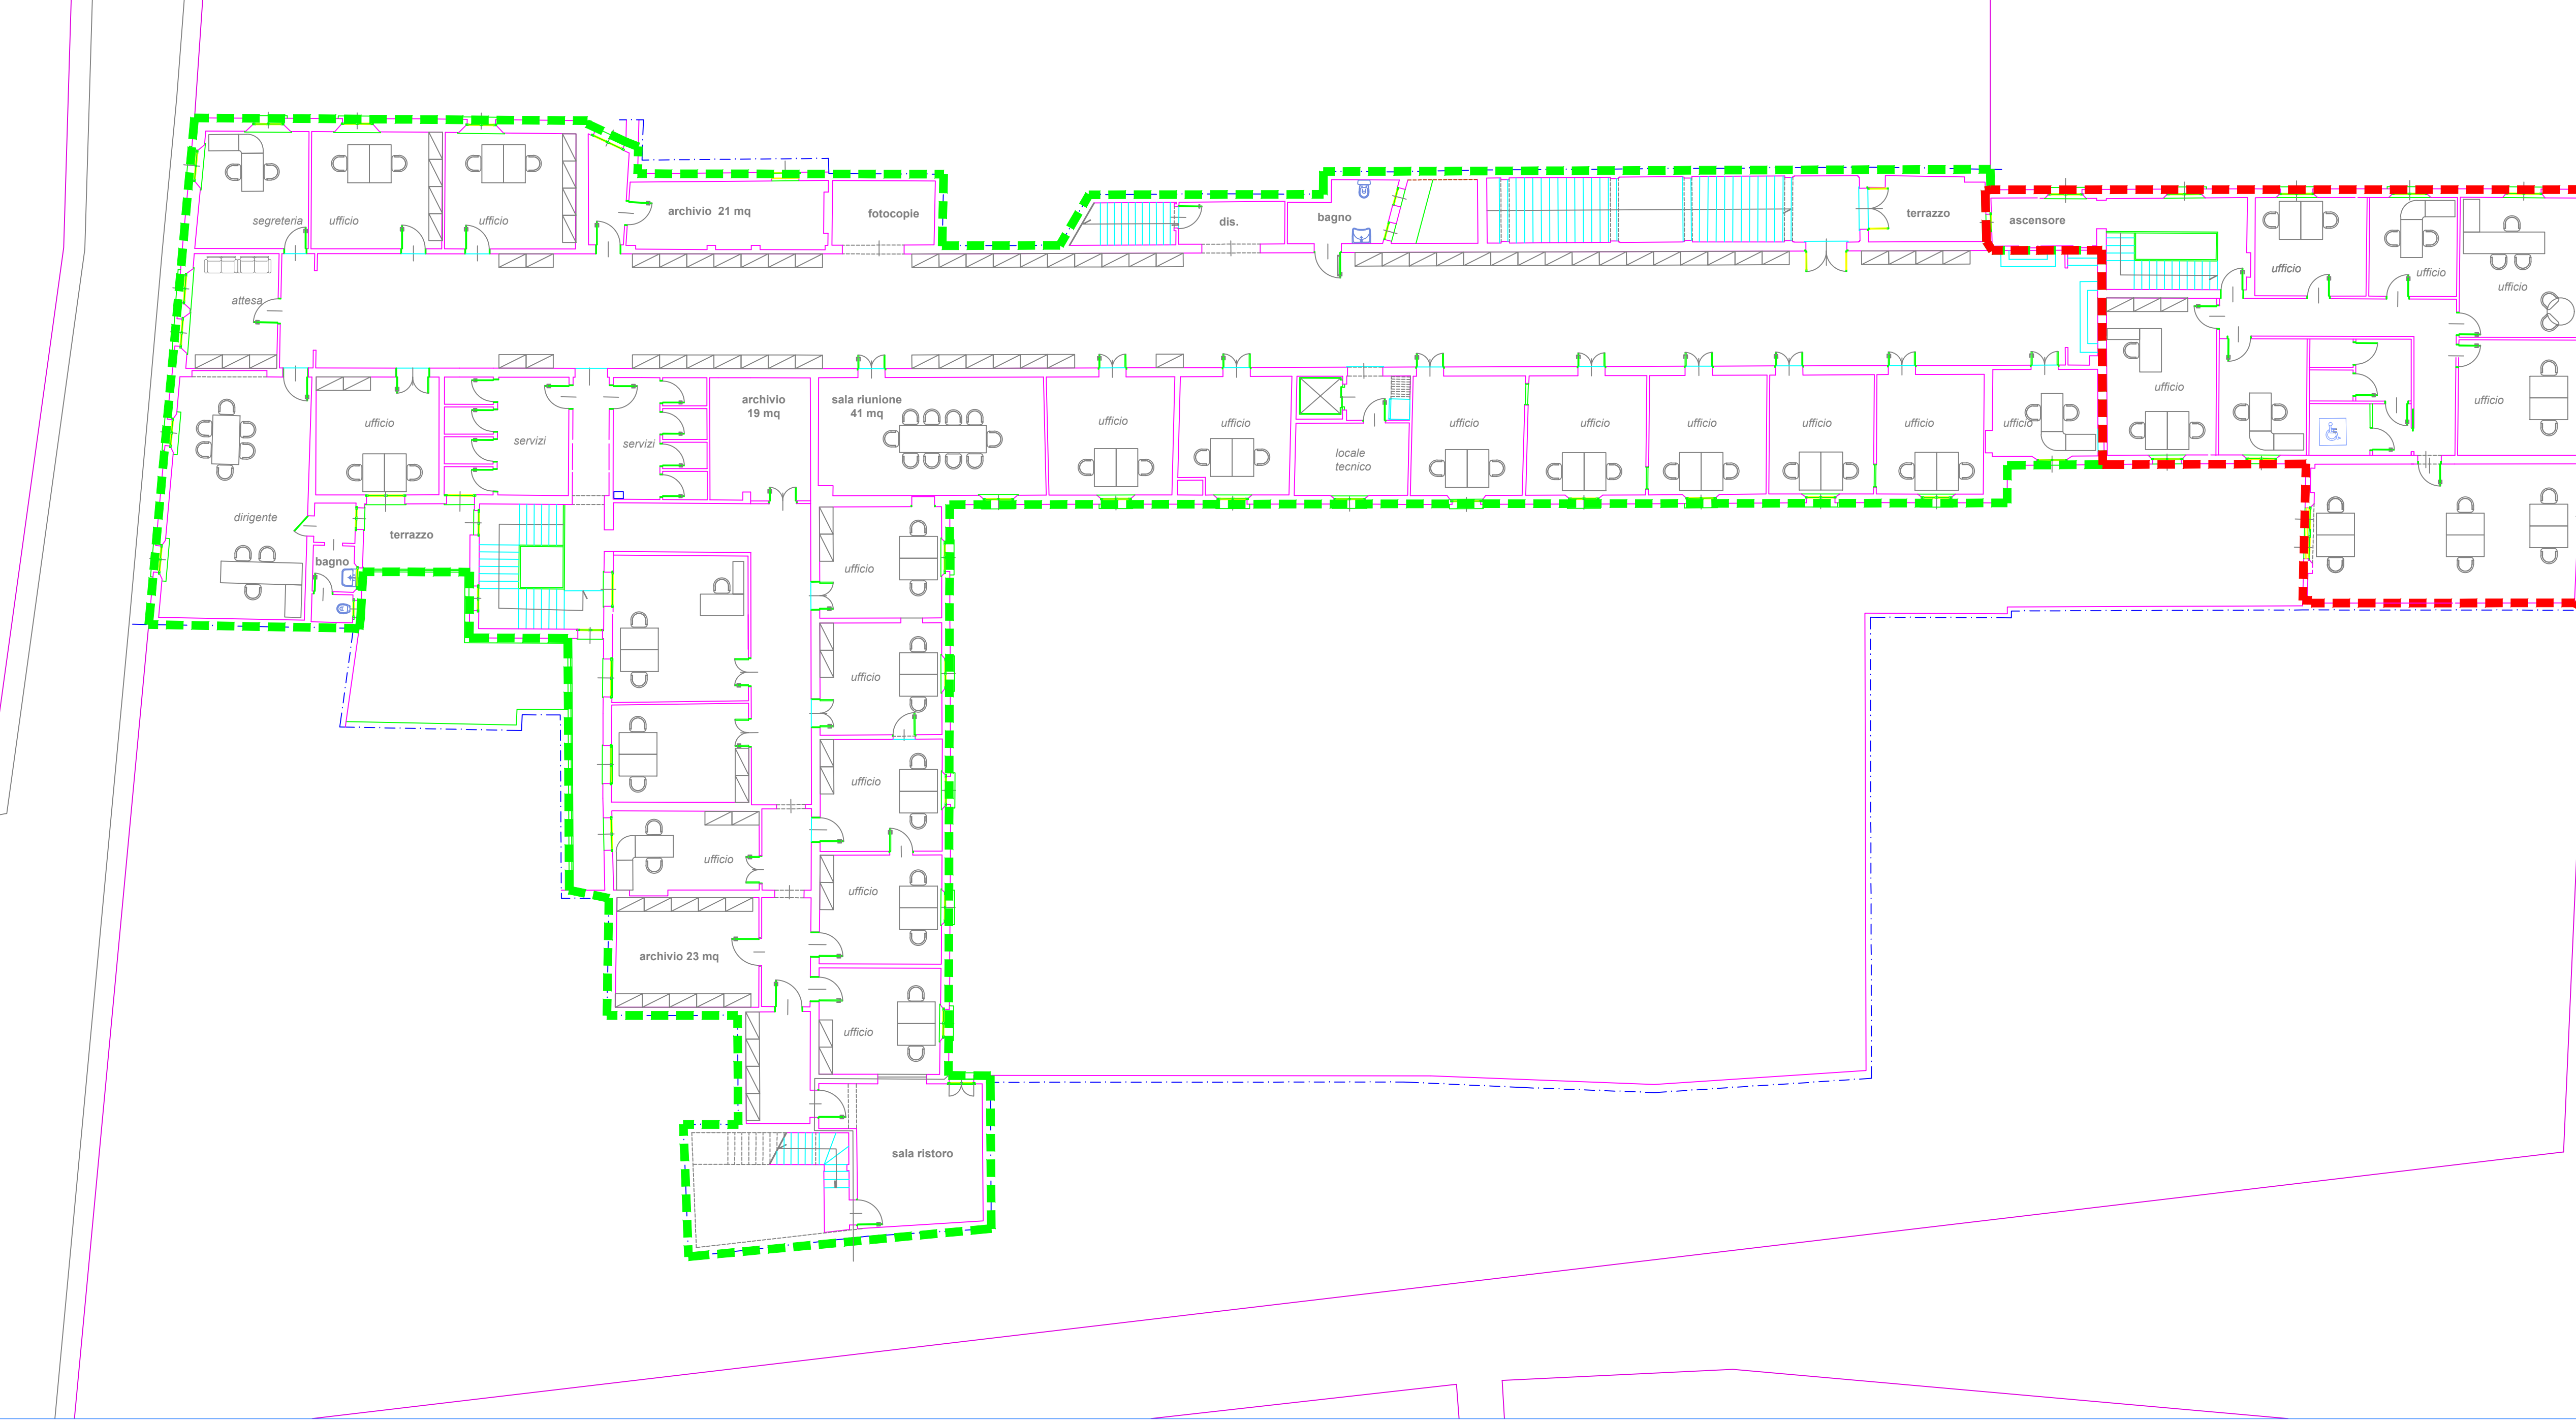


LOCALI OGGETTO DI INTERVENTO
DESTINAZIONE D'USO PREVISTA :
UFFICI MIN. DELLA GIUSTIZIA
UNEP DI FERRARA

LOCALI OGGETTO DI INTERVENTO
DESTINAZIONE D'USO PREVISTA :
UFFICI MIN. DEL LAVORO DPL
FERRARA E ROVIGO

a) spazi disponibili per piano e per singola Amministrazione (mq)

Amministrazione	Piano Terra	P. Ammezzato	Piano Primo	Sottotetto	Stag. Complessiva
Ministero Giustizia e Giustizia UNEDP	345	0	252	0	600
Ministero del Lavoro	461	150	1261	224	2096
Altre entenze	827				827
Totale Sp. Indis.	1636	150	1513	224	3523

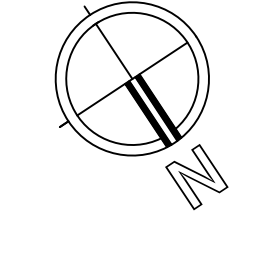

SCALA 1:200