



IDENTIFICAZIONE FUNZIONALE

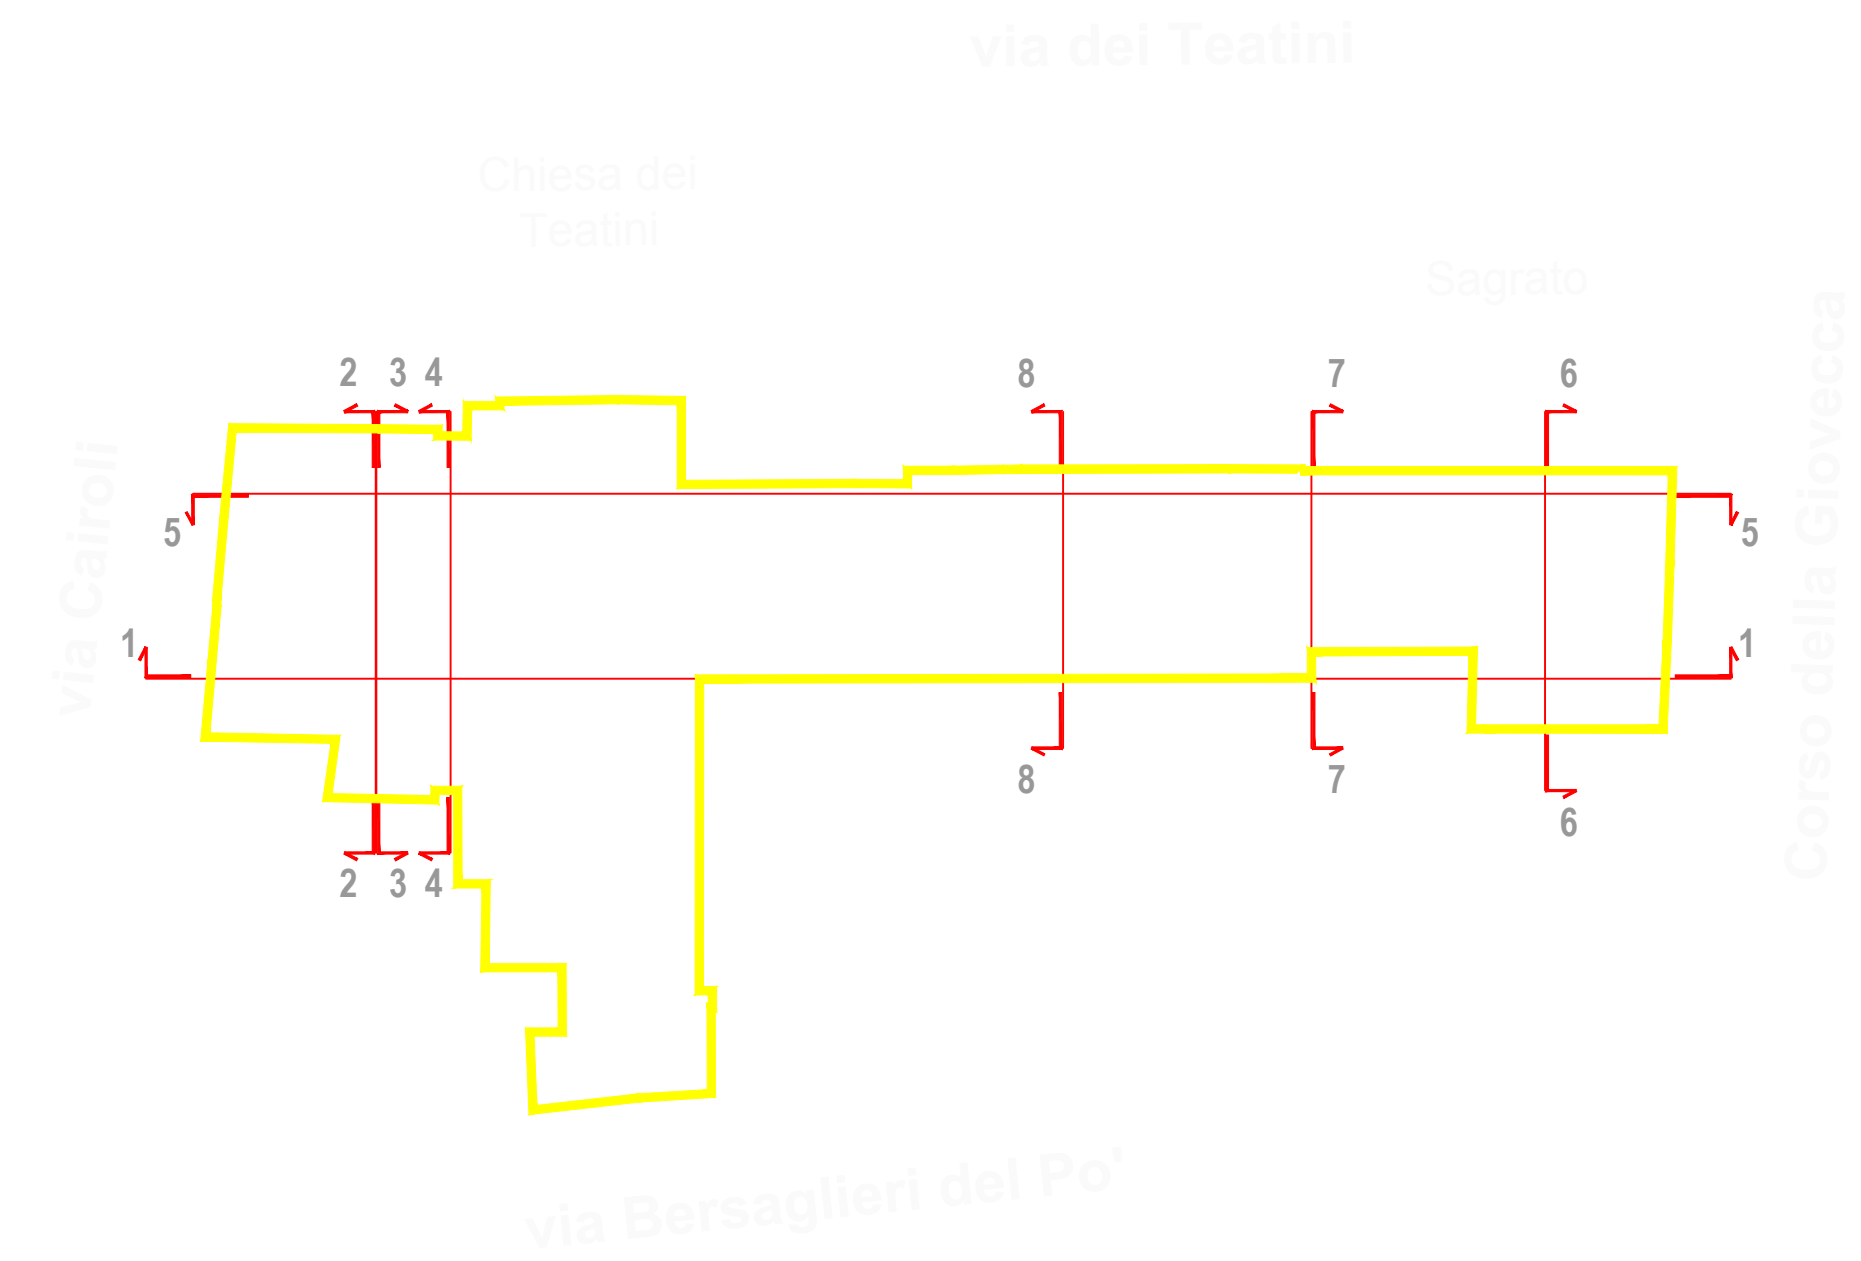

PIANTA PIANO AMMEZZATO

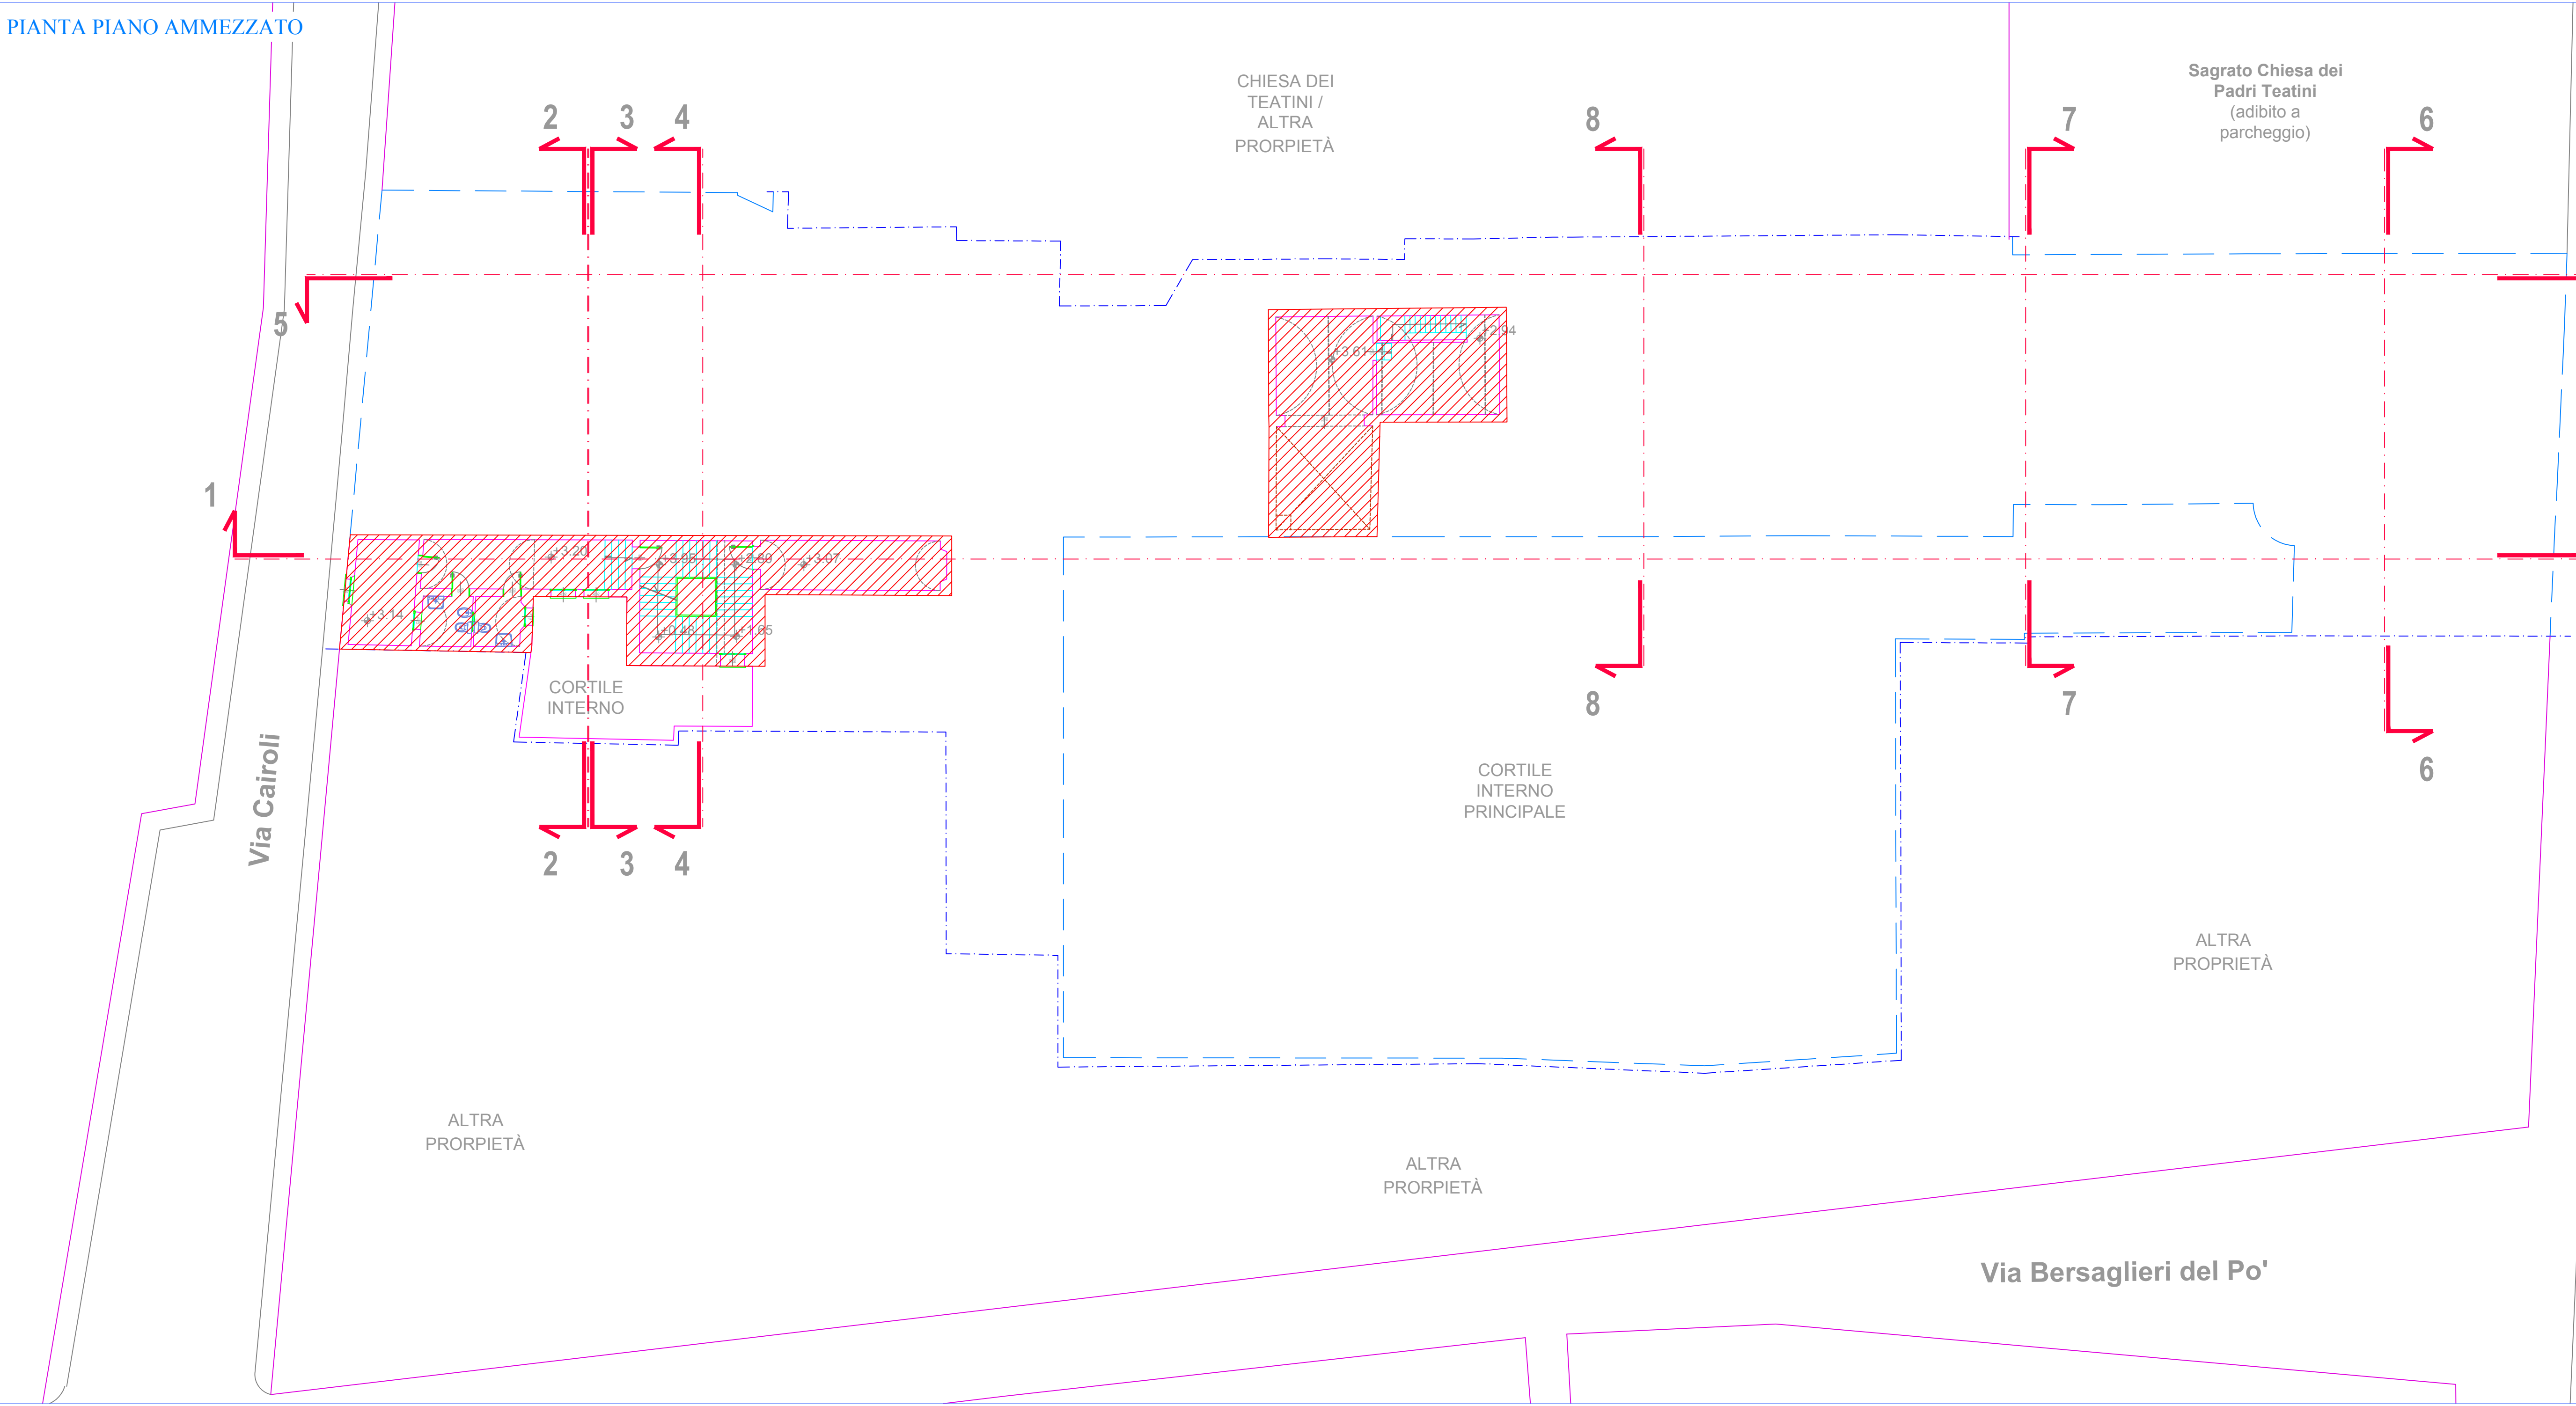

LEGENDA:

AREA OGGETTO DI INTERVENTO

LEGENDA SIMBOLOGIA

limite dell'isolato circostante  
limite dell'edificio oggetto di rilievo  
elementi non rilevabili ma visibili  
spessore ipotizzato delle controparti rilevate



SCALA 1:200

AGENZIA DEL DEMANIO

DIREZIONE REGIONALE EMILIA ROMAGNA  
SERVIZI TECNICI

IMMOBILE "EX CONVENTO DEI TEATINI" FED0020  
SITO IN FERRARA (FE) C.SO DELLA GIOVECCA n.60, VIA CAIROLI  
n.25, VIA BERSAGLIERI DEL PO' n.22

LAVORI DI RESTAURO E RISANAMENTO CONSERVATIVO  
"EX CONVENTO DEI TEATINI"




DOCUMENTO DI INDIRIZZO ALLA PROGETTAZIONE

TAV. A02

STATO DI FATTO: PIANTE PIANO TERRA E PIANTE  
PIANO AMMEZZATO

Committente: Agenzia del Demanio - Direzione Regionale Emilia Romagna  
Responsabile del Procedimento: Ing. Orazio Pennisi

PIANTA PIANO TERRA

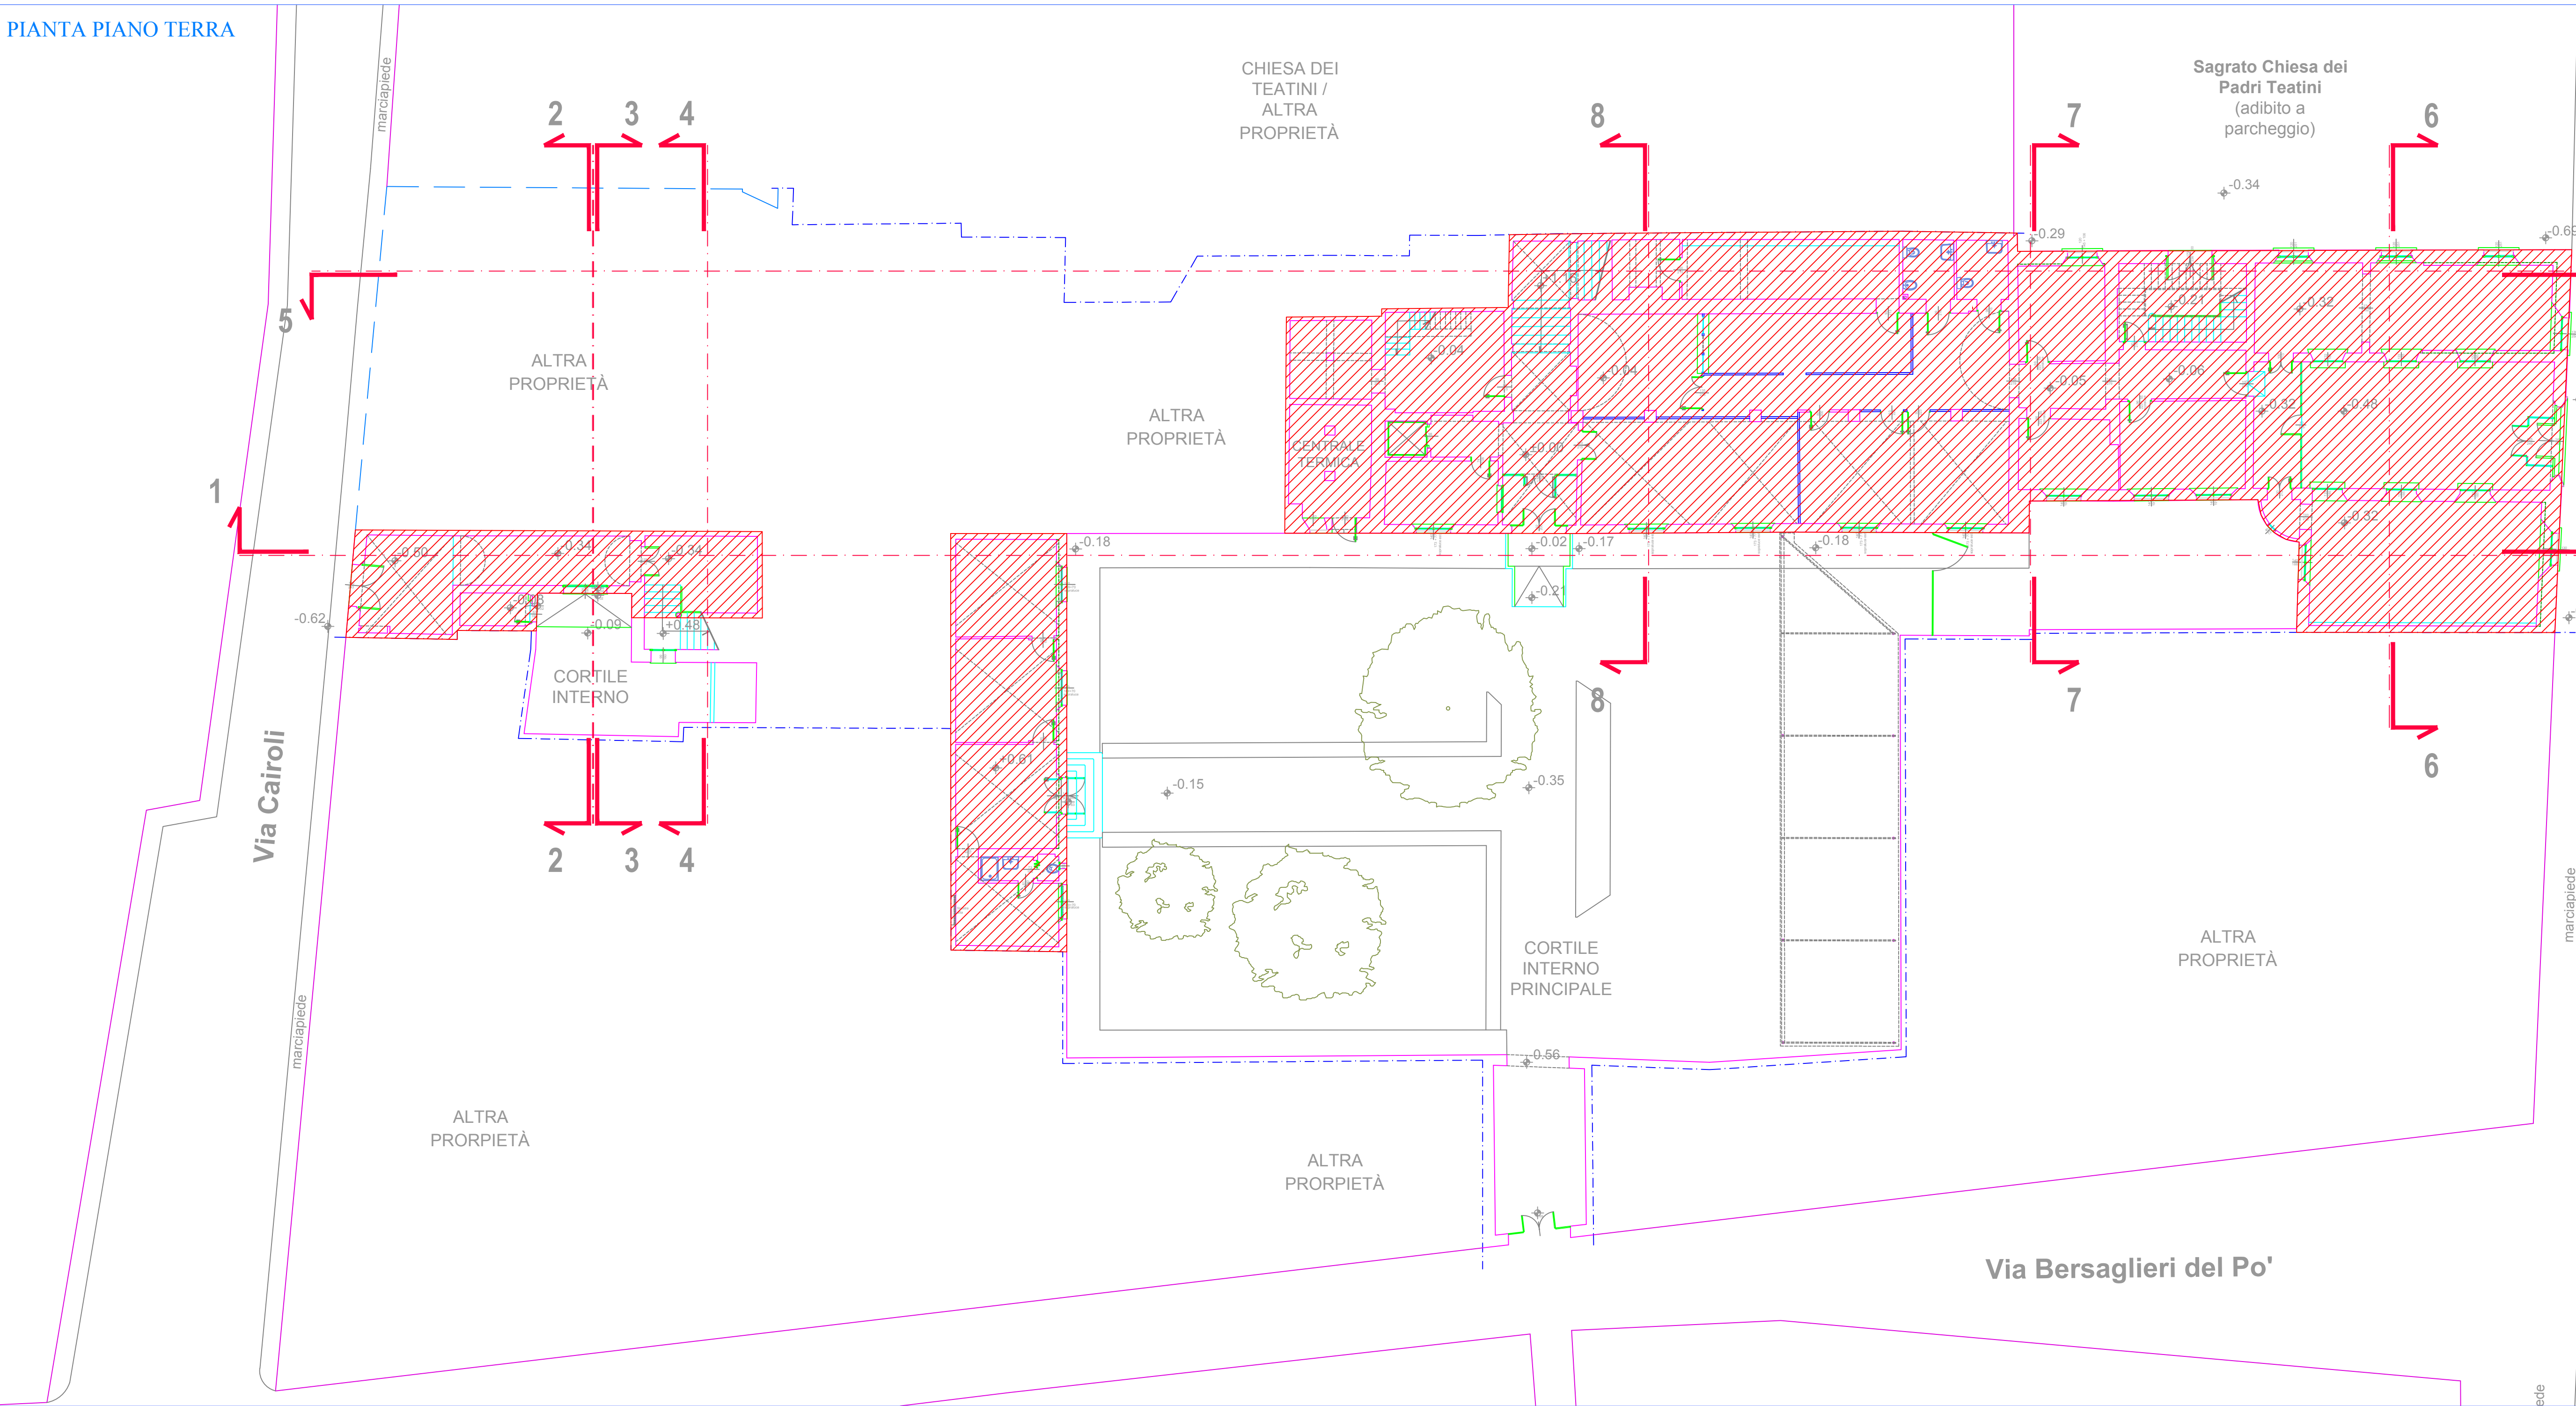


LEGENDA:

AREA OGGETTO DI INTERVENTO

LEGENDA SIMBOLOGIA

limite dell'isolato circostante  
limite dell'edificio oggetto di rilievo  
elementi non rilevabili ma visibili  
spessore ipotizzato delle controparti rilevate

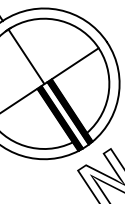

SCALA 1:200