


IDENTIFICAZIONE FUNZIONALE

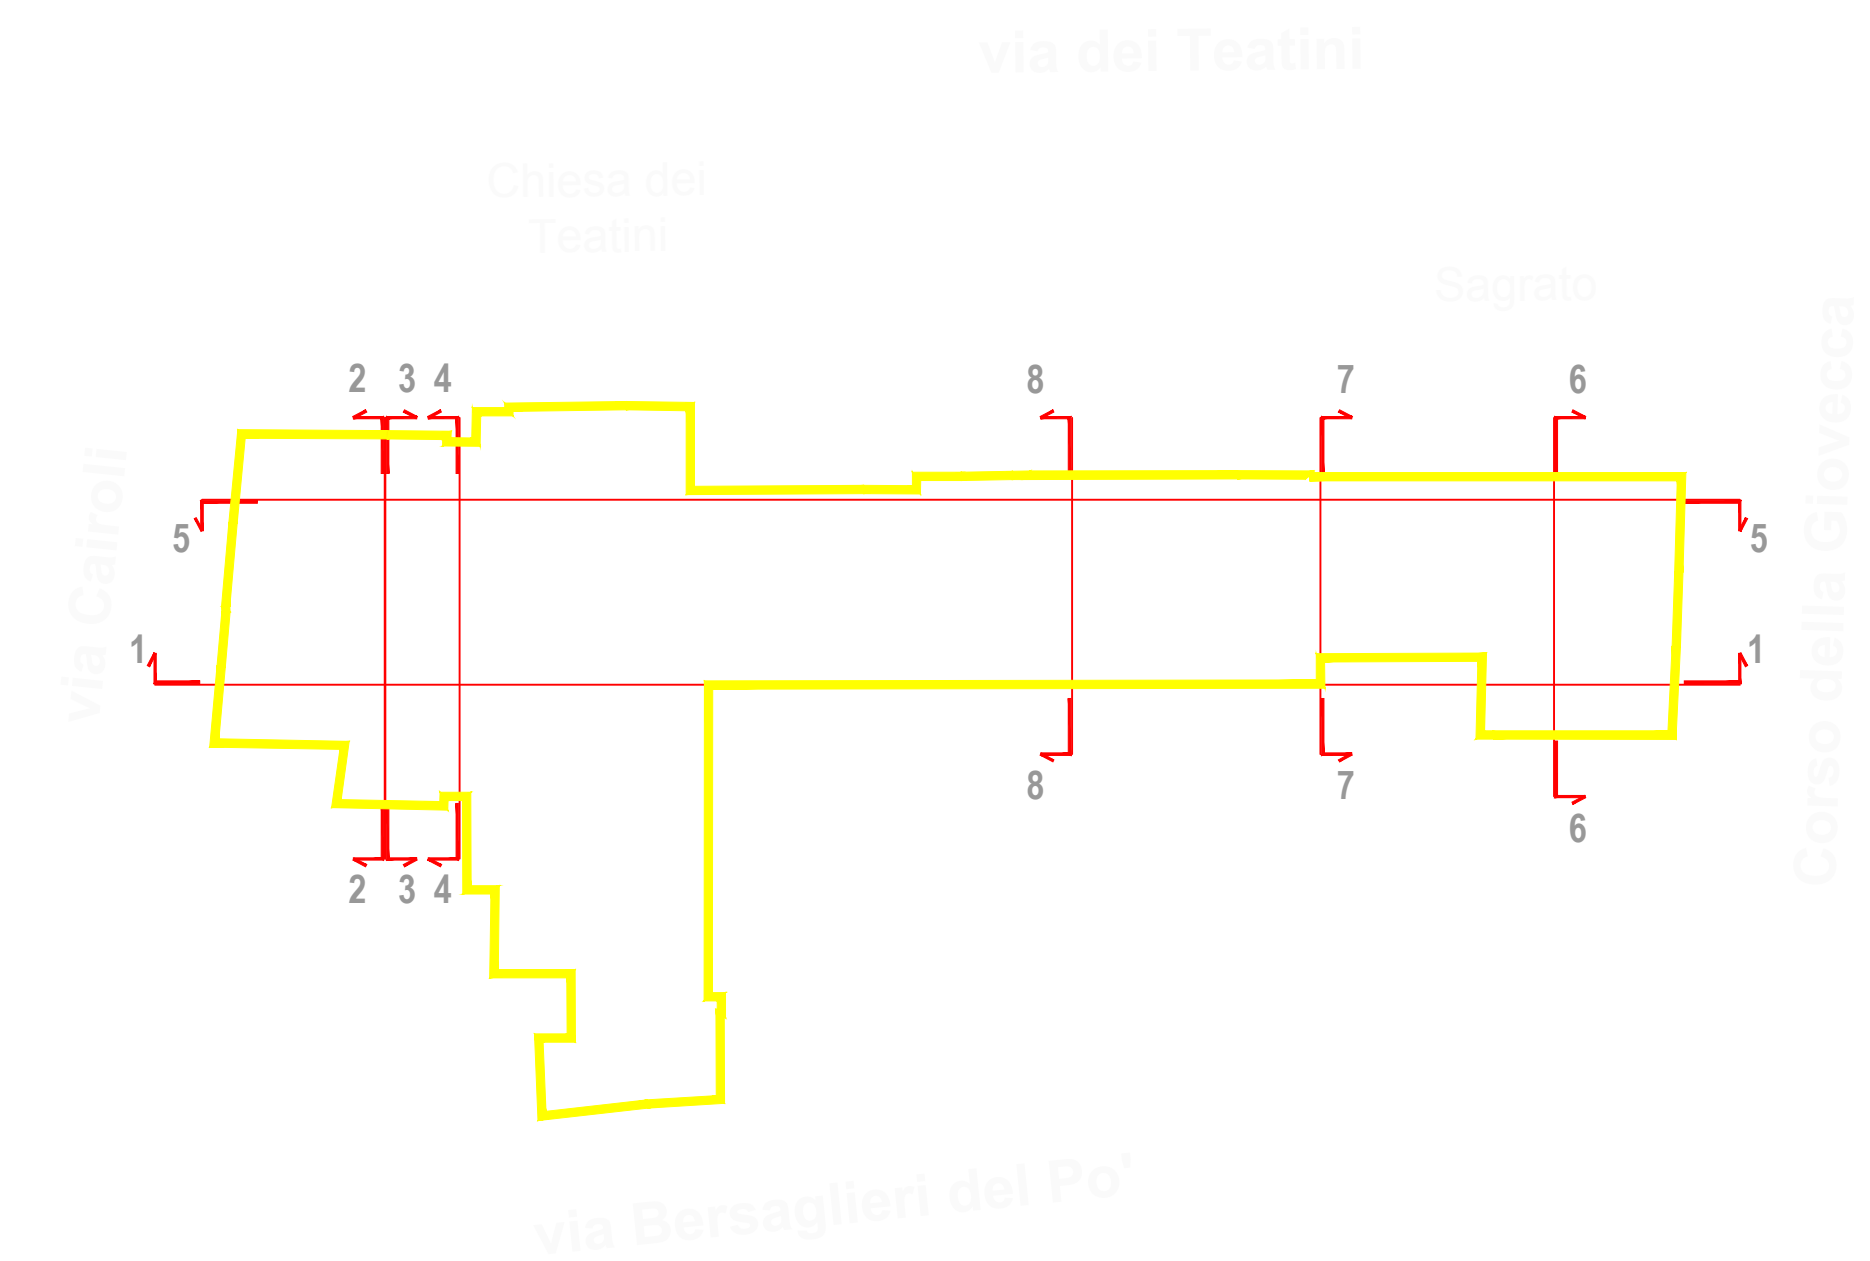

AGENZIA DEL DEMANIO

DIREZIONE REGIONALE EMILIA ROMAGNA  
SERVIZI TECNICI

IMMOBILE "EX CONVENTO DEI TEATINI" FED0020  
SITO IN FERRARA (FE) C.SO DELLA GIOVECCA n.60, VIA CAIROLI  
n.25, VIA BERSAGLIERI DEL PO' n.22

LAVORI DI RESTAURO E RISANAMENTO CONSERVATIVO  
"EX CONVENTO DEI TEATINI"



DOCUMENTO DI INDIRIZZO ALLA PROGETTAZIONE


TAV. A04

STATO DI FATTO: PANTA PIANO COPERTURA

11/2019


Committente: Agenzia del Demanio - Direzione Regionale Emilia Romagna  
Responsabile del Procedimento: Ing. Orazio Pennisi

PIANTA PIANO COPERTURA

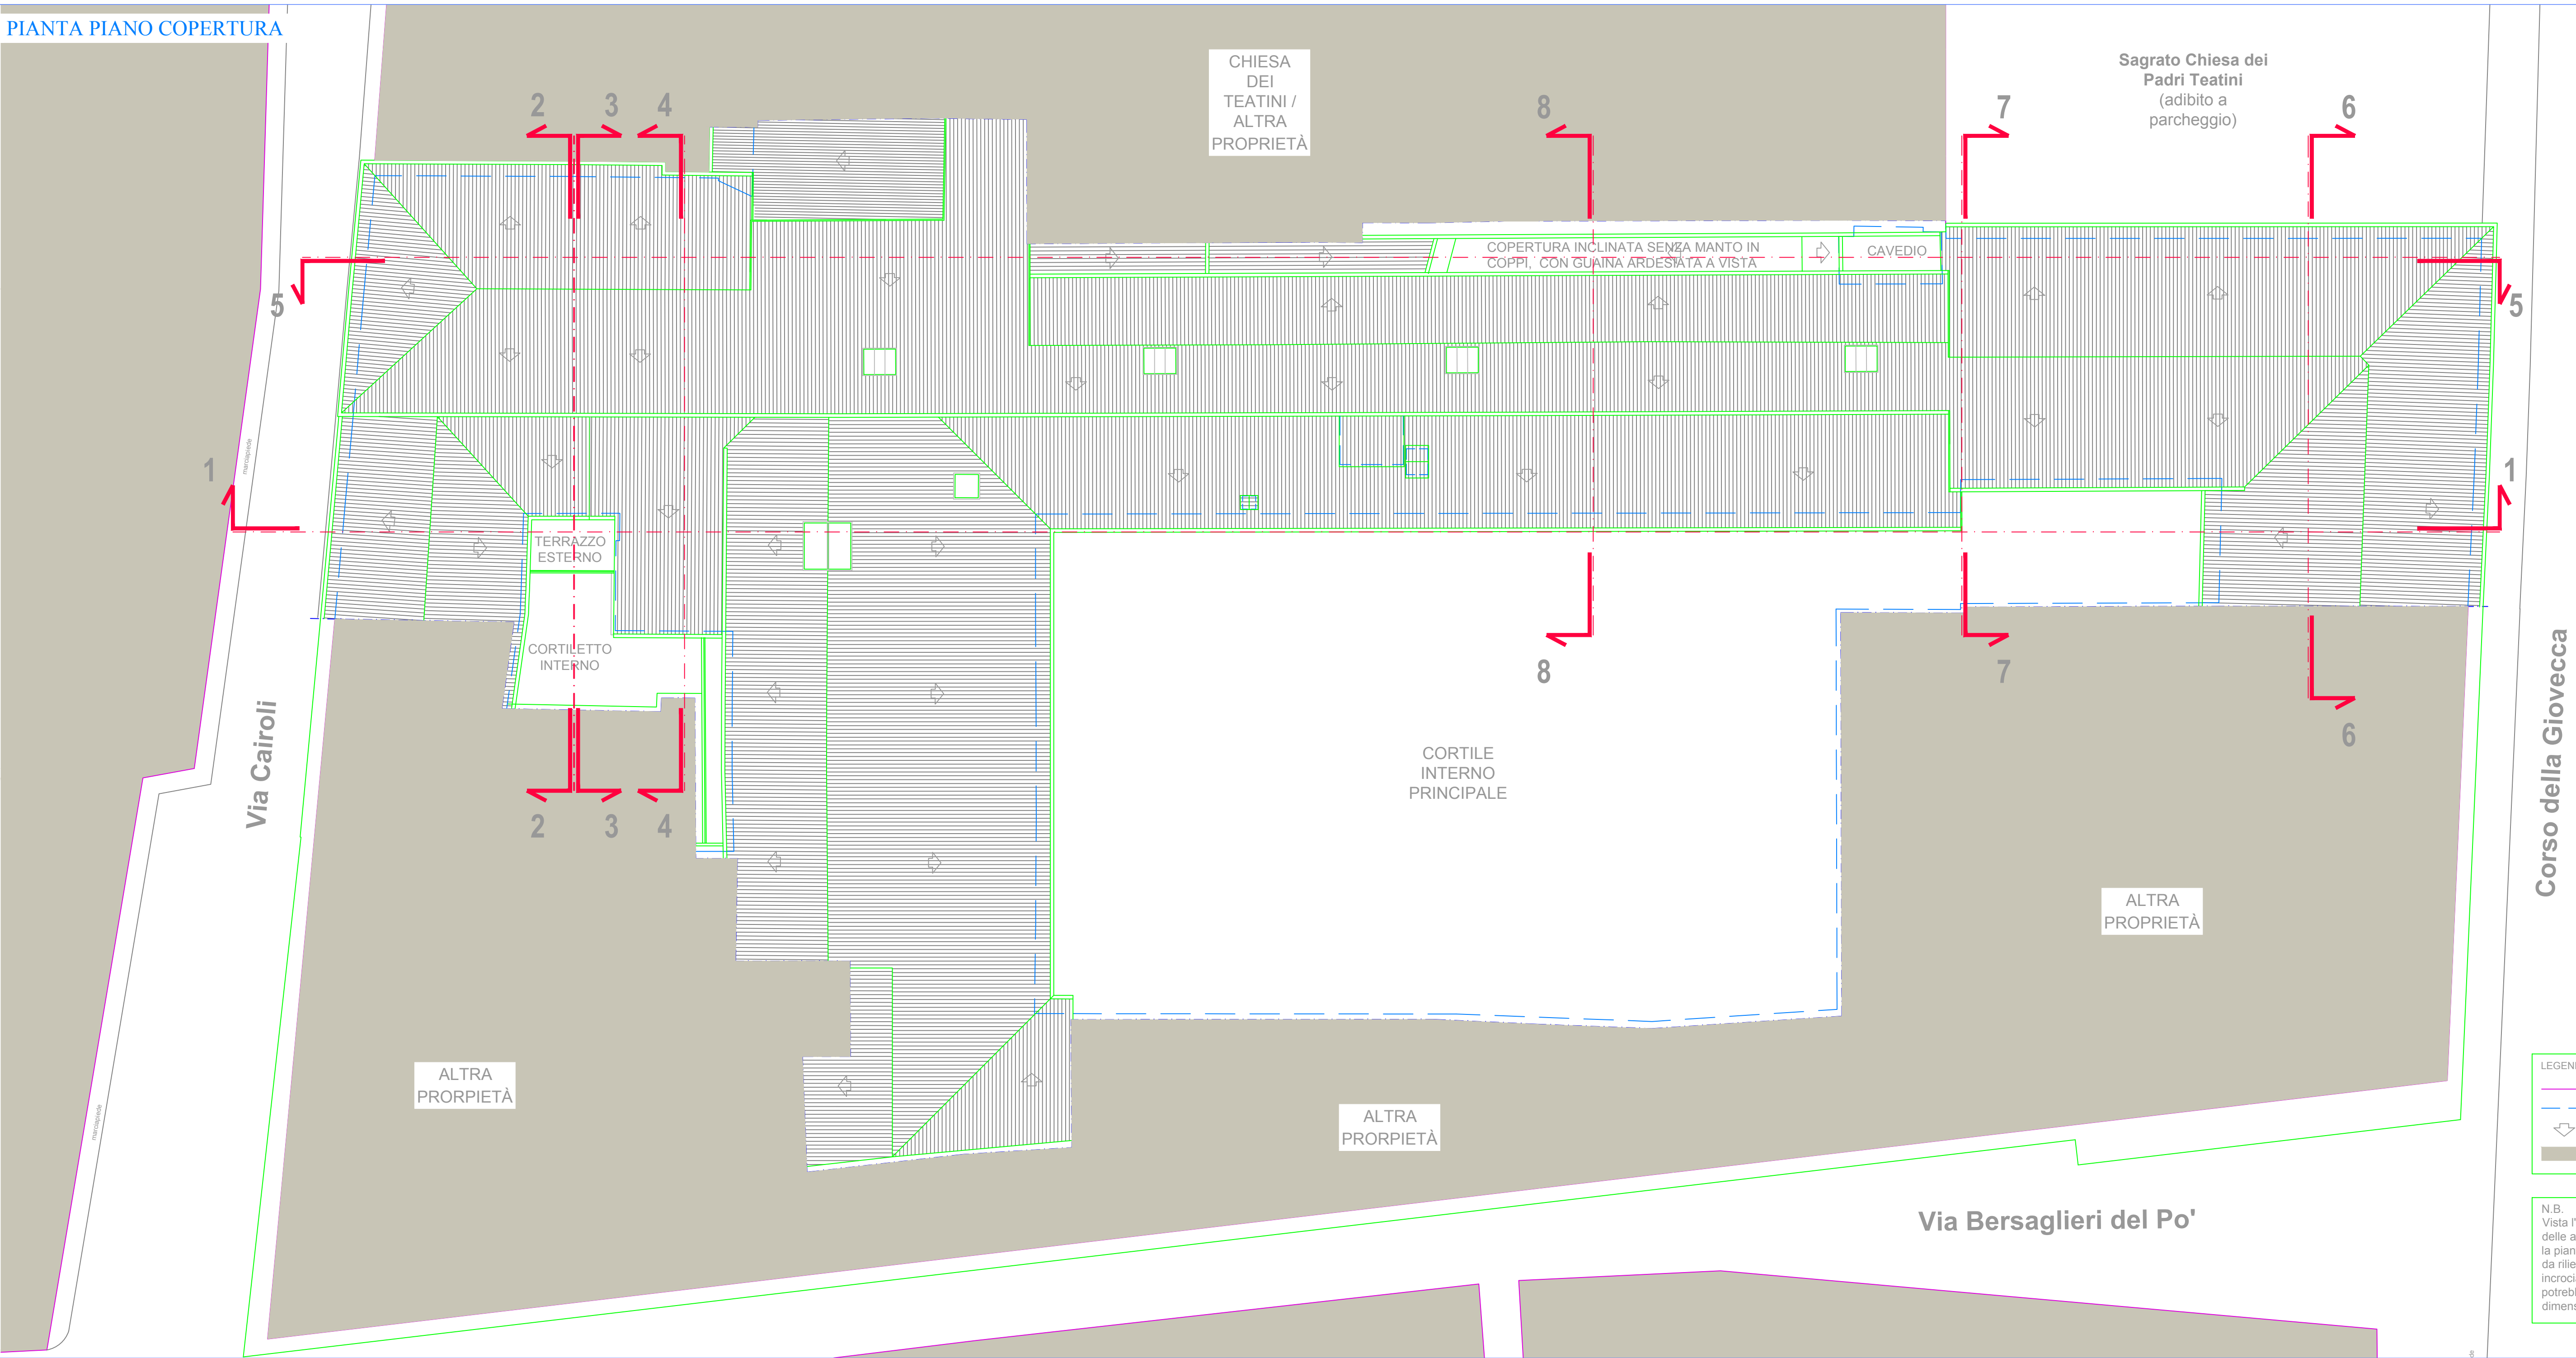

LEGENDA SIMBOLOGIA  
— limite dell'isolato circoscrivente  
— limite dell'edificio oggetto di rilievo  
— indicazione della pendenza di falda  
— indicazione degli isolati circostanti non rilevati

N.B.  
Vista l'impossibilità di verifica strumentale delle altezze dei colmi in molteplici punti, la pianta delle coperture è stata ricavata da rilievi piano-altimetrici delle gronde, incrociati con rilievi fotografici. Essa potrebbe perciò riportare qualche errore dimensionale.

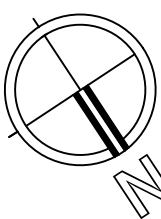

SCALA 1:200