



IDENTIFICAZIONE FUNZIONALE

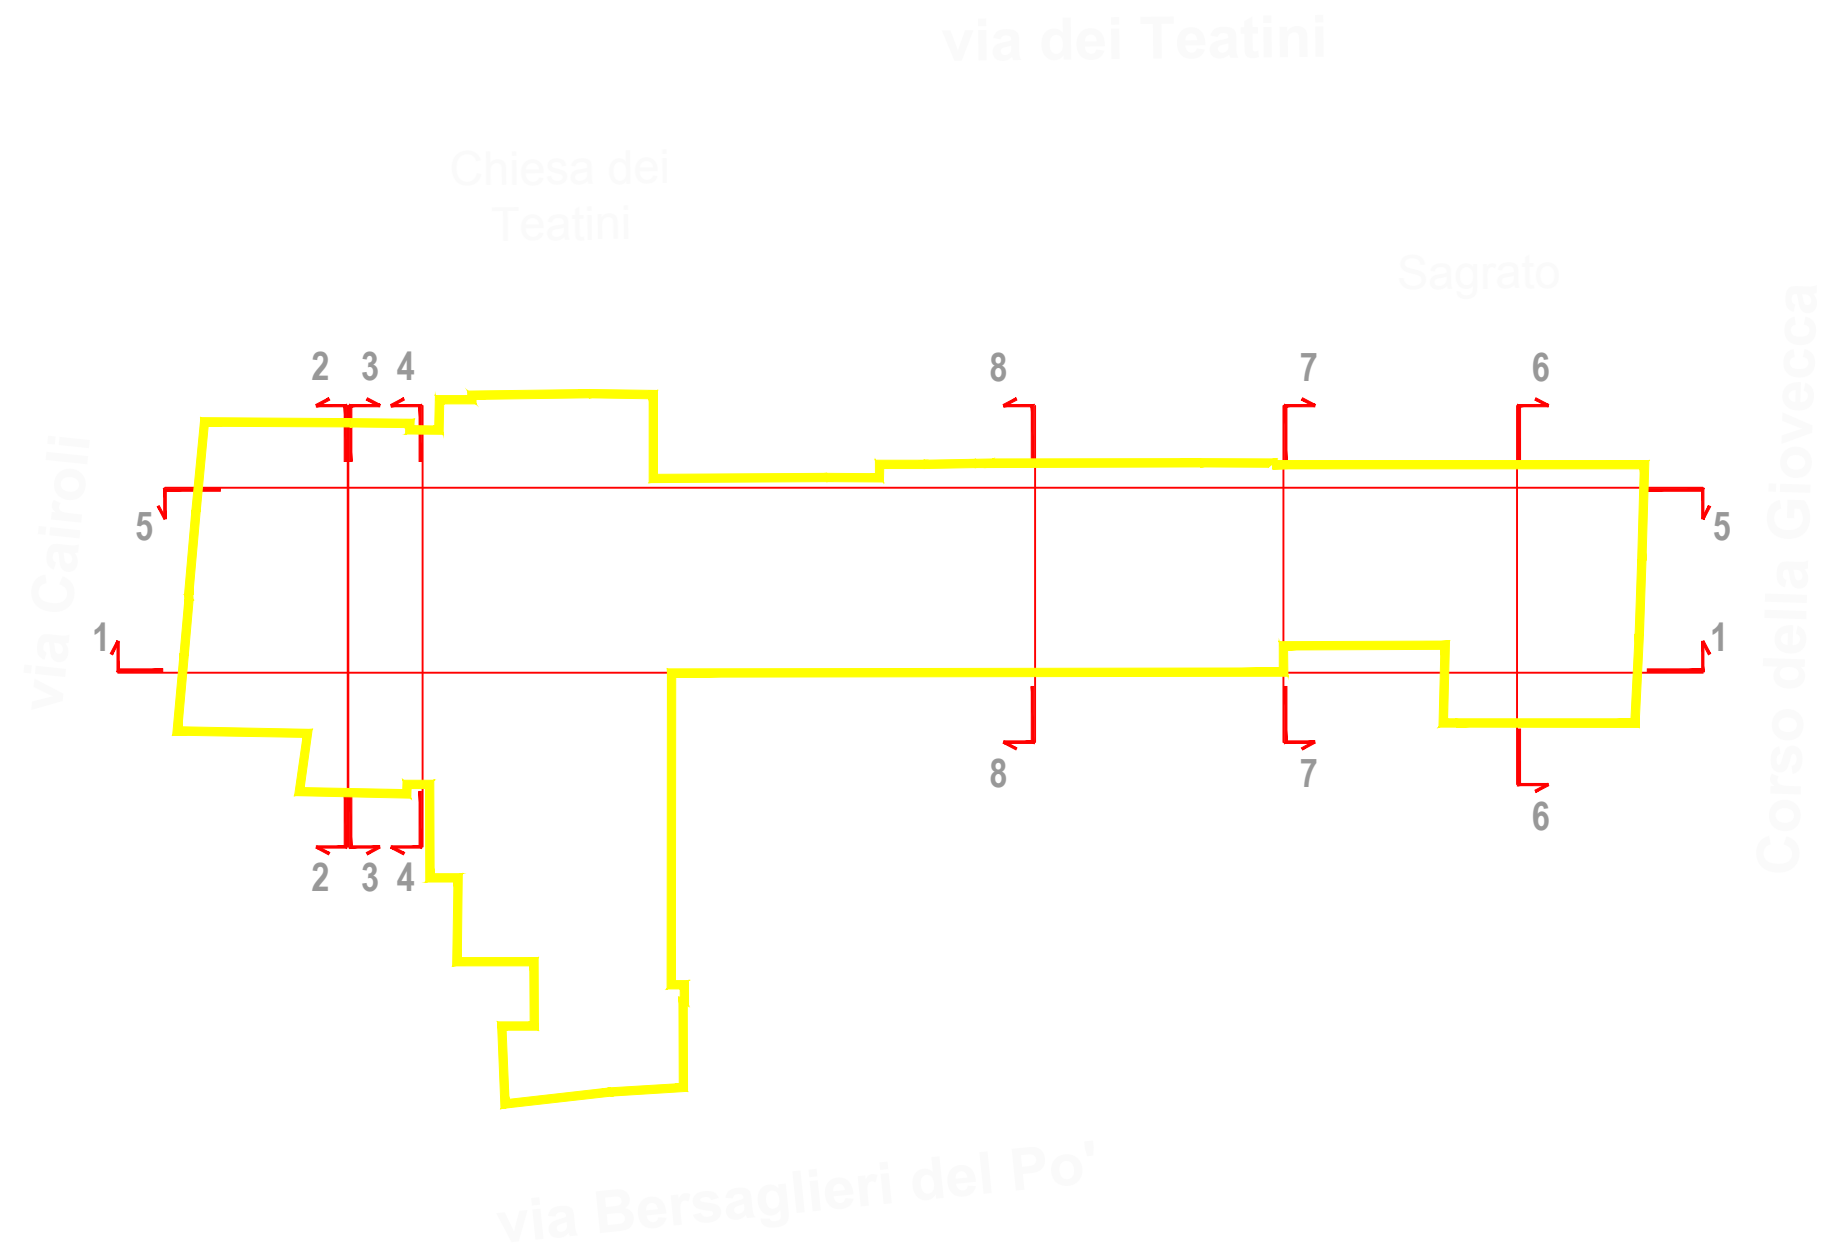

PIANTA PIANO SOTTOTETTO

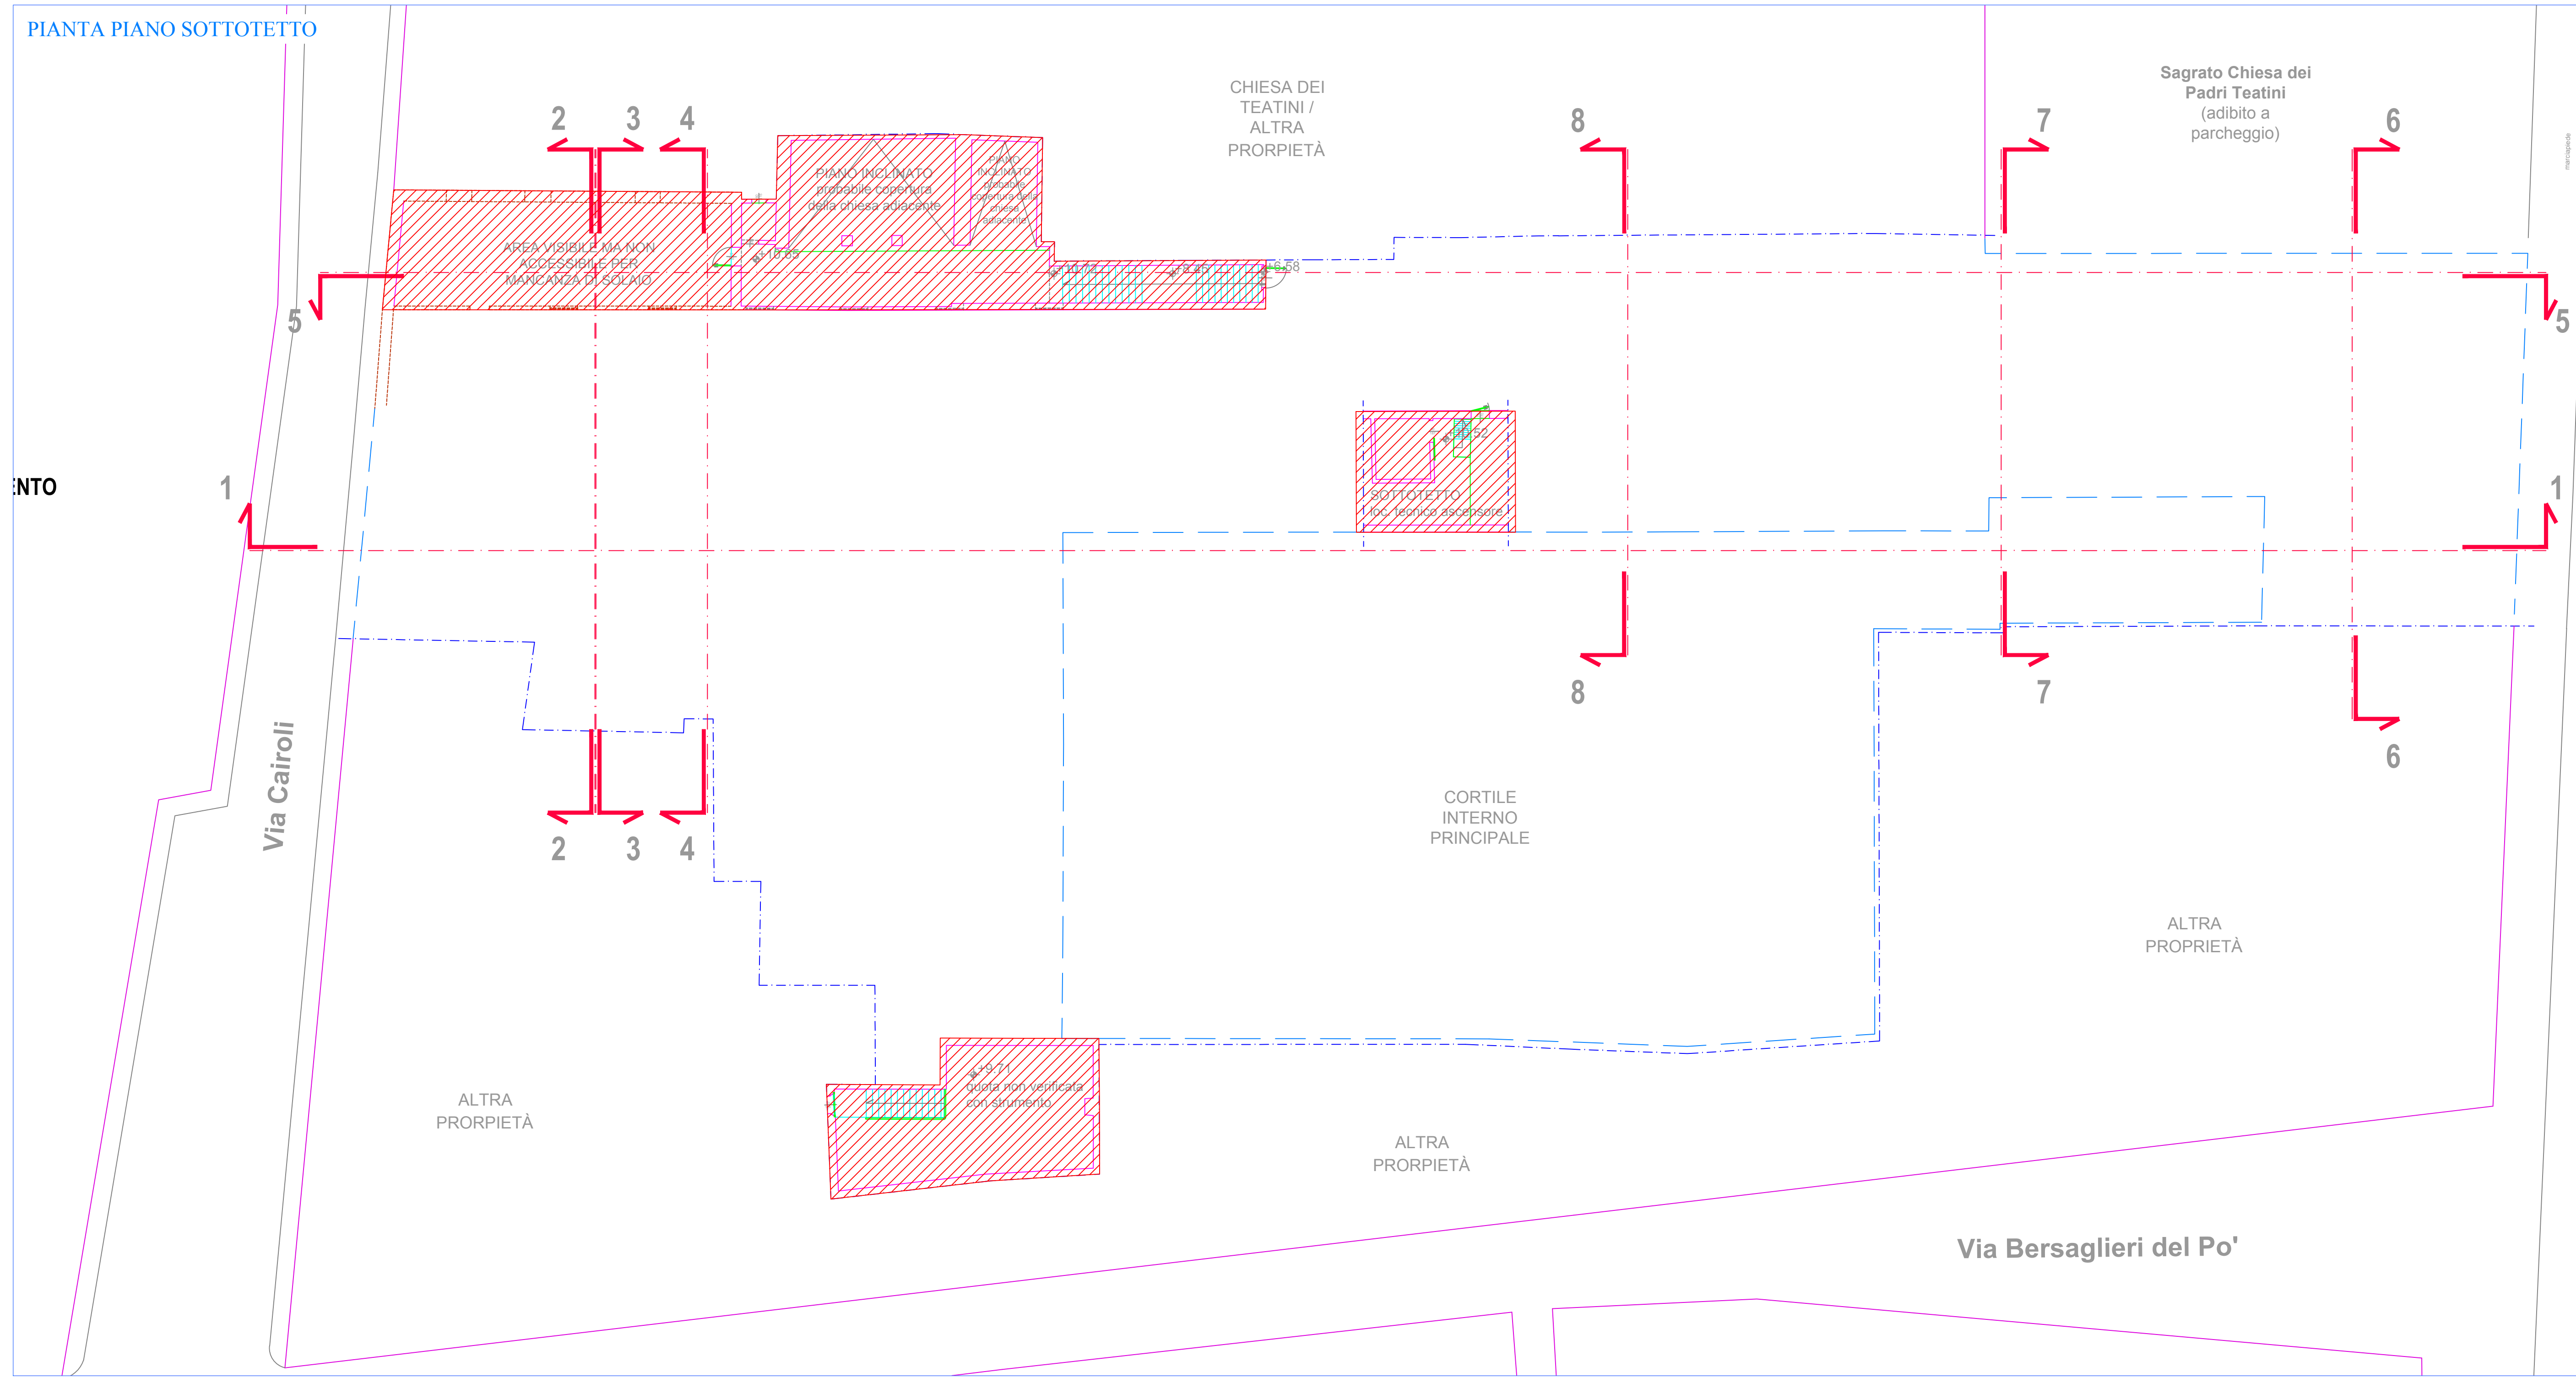

LEGENDA:

AREA OGGETTO DI INTERVENTO

LEGENDA SIMBOLOGIA

- limite dell'isolato circostante
- limite dell'edificio oggetto di rilievo
- elementi non rilevabili ma visibili
- spessore ipotizzato delle corrispondenti rilevate

SCALA 1:200

AGENZIA DEL DEMANIO

DIREZIONE REGIONALE EMILIA ROMAGNA
SERVIZI TECNICI

IMMOBILE "EX CONVENTO DEI TEATINI" FED0020
SITO IN FERRARA (FE) C.SO DELLA GIOVECCA n.60, VIA CAIROLI
n.25, VIA BERSAGLIERI DEL PO' n.22

LAVORI DI RESTAURO E RISANAMENTO CONSERVATIVO
"EX CONVENTO DEI TEATINI"



DOCUMENTO DI INDIRIZZO ALLA PROGETTAZIONE


TAV. A03

11/2019

STATO DI FATTO: PIANTE PIANO PRIMO E PIANTE
PIANO SOTTOTETTO

Committente: Agenzia del Demanio - Direzione Regionale Emilia Romagna
Responsabile del Procedimento: Ing. Orazio Pennisi

PIANTA PIANO PRIMO

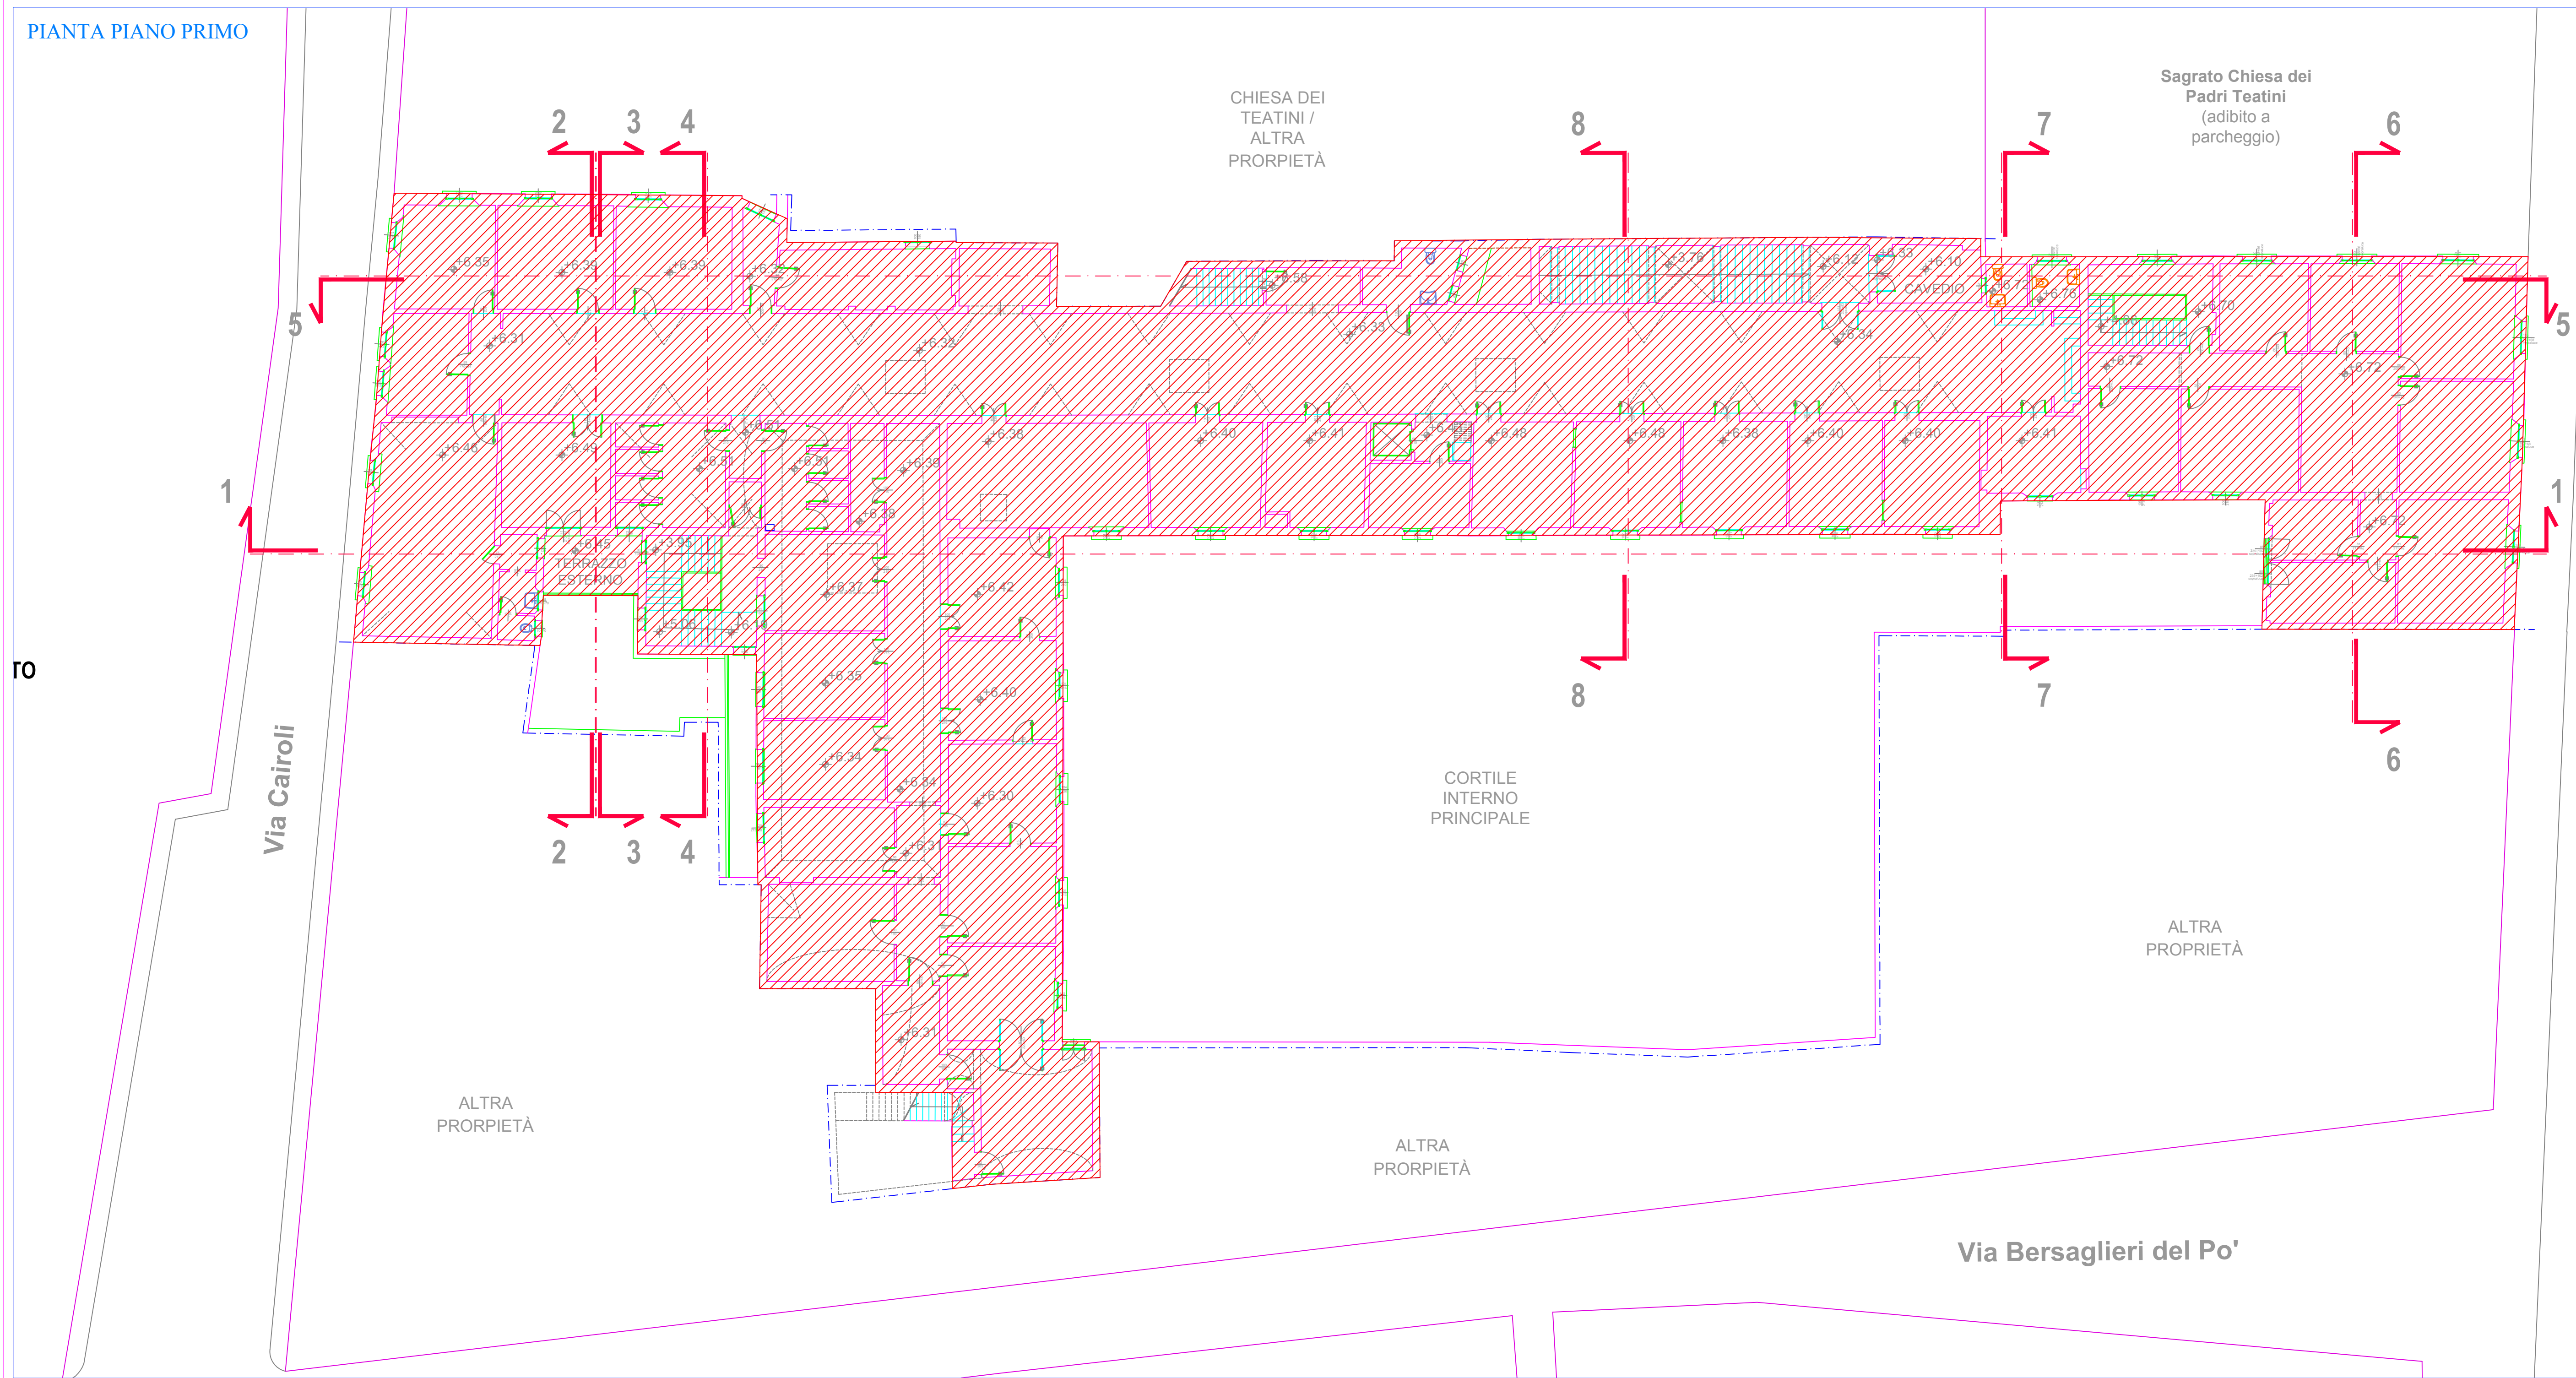

LEGENDA:

AREA OGGETTO DI INTERVENTO

LEGENDA SIMBOLOGIA

- limite dell'isolato circostante
- limite dell'edificio oggetto di rilievo
- elementi non rilevabili ma visibili
- spessore ipotizzato delle corrispondenti rilevate

SCALA 1:200