
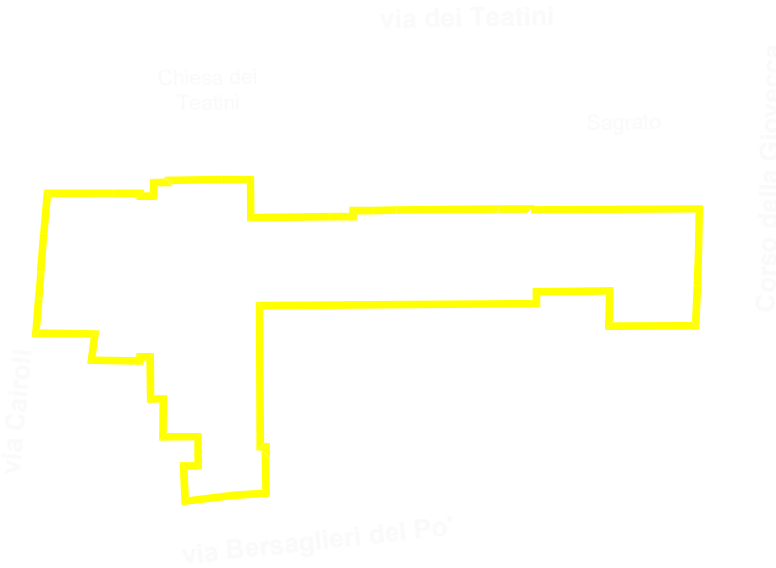


LEGENDA SIMBOLOGIA

- limite dell'isolato circostante
- limite dell'edificio oggetto di rilievo
- elementi non rilevabili ma visibili
- spessore ipotizzato delle contropareti rilevate

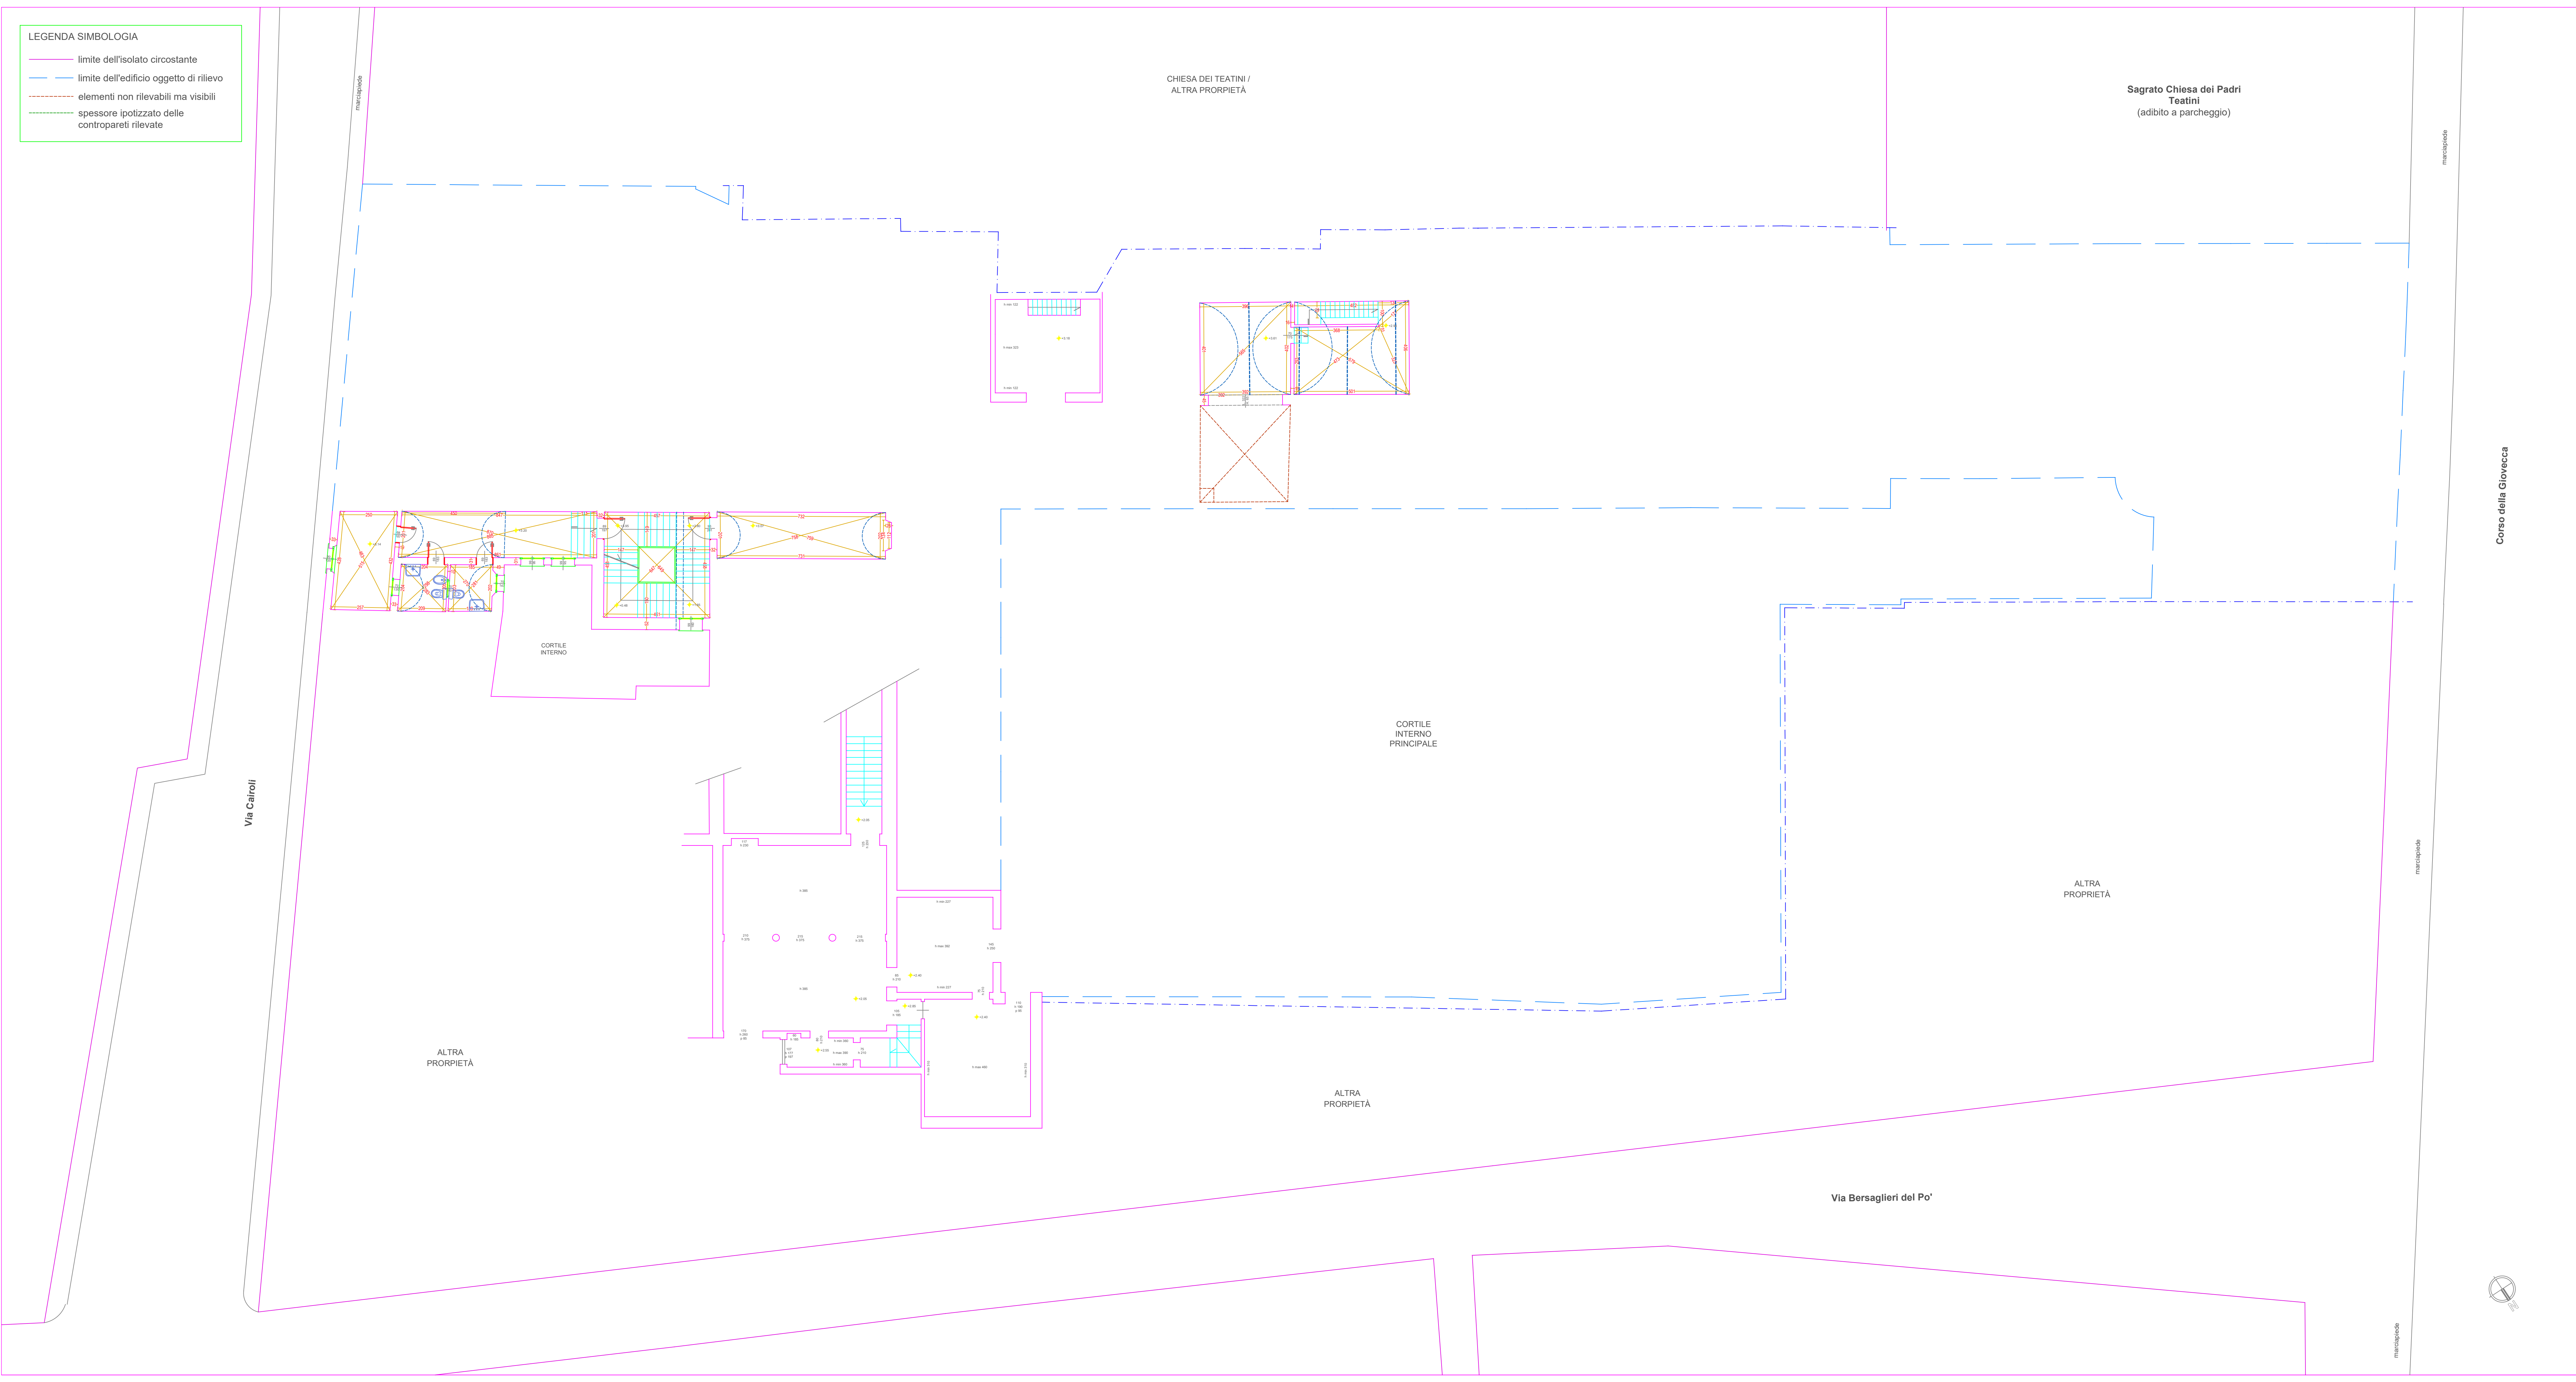

COMMITTENTE :


AGENZIA DEL DEMANIO
Direzione Regionale Emilia Romagna

UBICAZIONE :

Compendio Demaniale Ex Convento dei Teatini
Corso della Giovecca 60 - Ferrara (FE)

TAVOLA	RILIEVO GEOMETRICO PIANTA PIANO AMMEZZATO	SCALA: 1:100
RG.2		DATA: 30/05/17

IL DIRETTORE TECNICO SICURING s.r.l.: Dott. Ing. Carlo La Ferlita