



A G E N Z I A D E L D E M A N I O

Direzione Servizi al Patrimonio

PROCEDURA APERTA, AI SENSI DELL'ART. 60 DEL D.LGS. 50/2016 E SS.MM.II., PER L'AFFIDAMENTO DEL SERVIZIO DI VERIFICA DEI PROGETTI DI FATTIBILITA' TECNICO ECONOMICA E DI SUPPORTO AL RUP PER LA VERIFICA DEL PROCESSO E DEI MODELLI BIM RELATIVI AD UNA PLURALITA' DI INTERVENTI DA ESEGUIRSI SU BENI DI PROPRIETÀ DELLO STATO SITUATI NELLE REGIONI TOSCANA, UMBRIA, PIEMONTE E VALLE D'AOSTA

SERVIZIO D'INGEGNERIA E ARCHITETTURA AI SENSI DELL'ART. 3 LETT. VVVV) DEL D. LGS. N. 50/2016 E SS.MM.II.

FASCICOLO DEI BENI
LOTTO 3



A G E N Z I A D E L D E M A N I O

Direzione Servizi al Patrimonio

FASCICOLO IMMOBILIARE

**COMANDO PROVINCIALE
DEI CARABINIERI DI AREZZO**

VIA GENERALE CARLO ALBERTO DALLA CHIESA N. 12

ARB0P004

Direzione Regionale
Toscana e Umbria
Sede di Firenze



DATI GENERALI		
INTERESSE STRATEGICO DI COMPETENZA STATALE		SI
APPARTENENZA AL PATRIMONIO CULTURALE TUTELATO		NO
DENOMINAZIONE	CODICE BENE	CODICE FABBRICATO
COMANDO PROVINCIALE DEI CARABINIERI	ARBP004	AR0276001

REGIONE	PROVINCIA	COMUNE	INDIRIZZO	GEOLOCALIZZAZIONE
TOSCANA	AREZZO	AREZZO	VIA GENERALE CARLO ALBERTO DALLA CHIESA N. 12	SI


[illegible]



AGENZIA DEL DEMANIO

Direzione Servizi al Patrimonio

INDIVIDUAZIONE DEL BENE SU ESTRATTO DI MAPPA CATASTALE

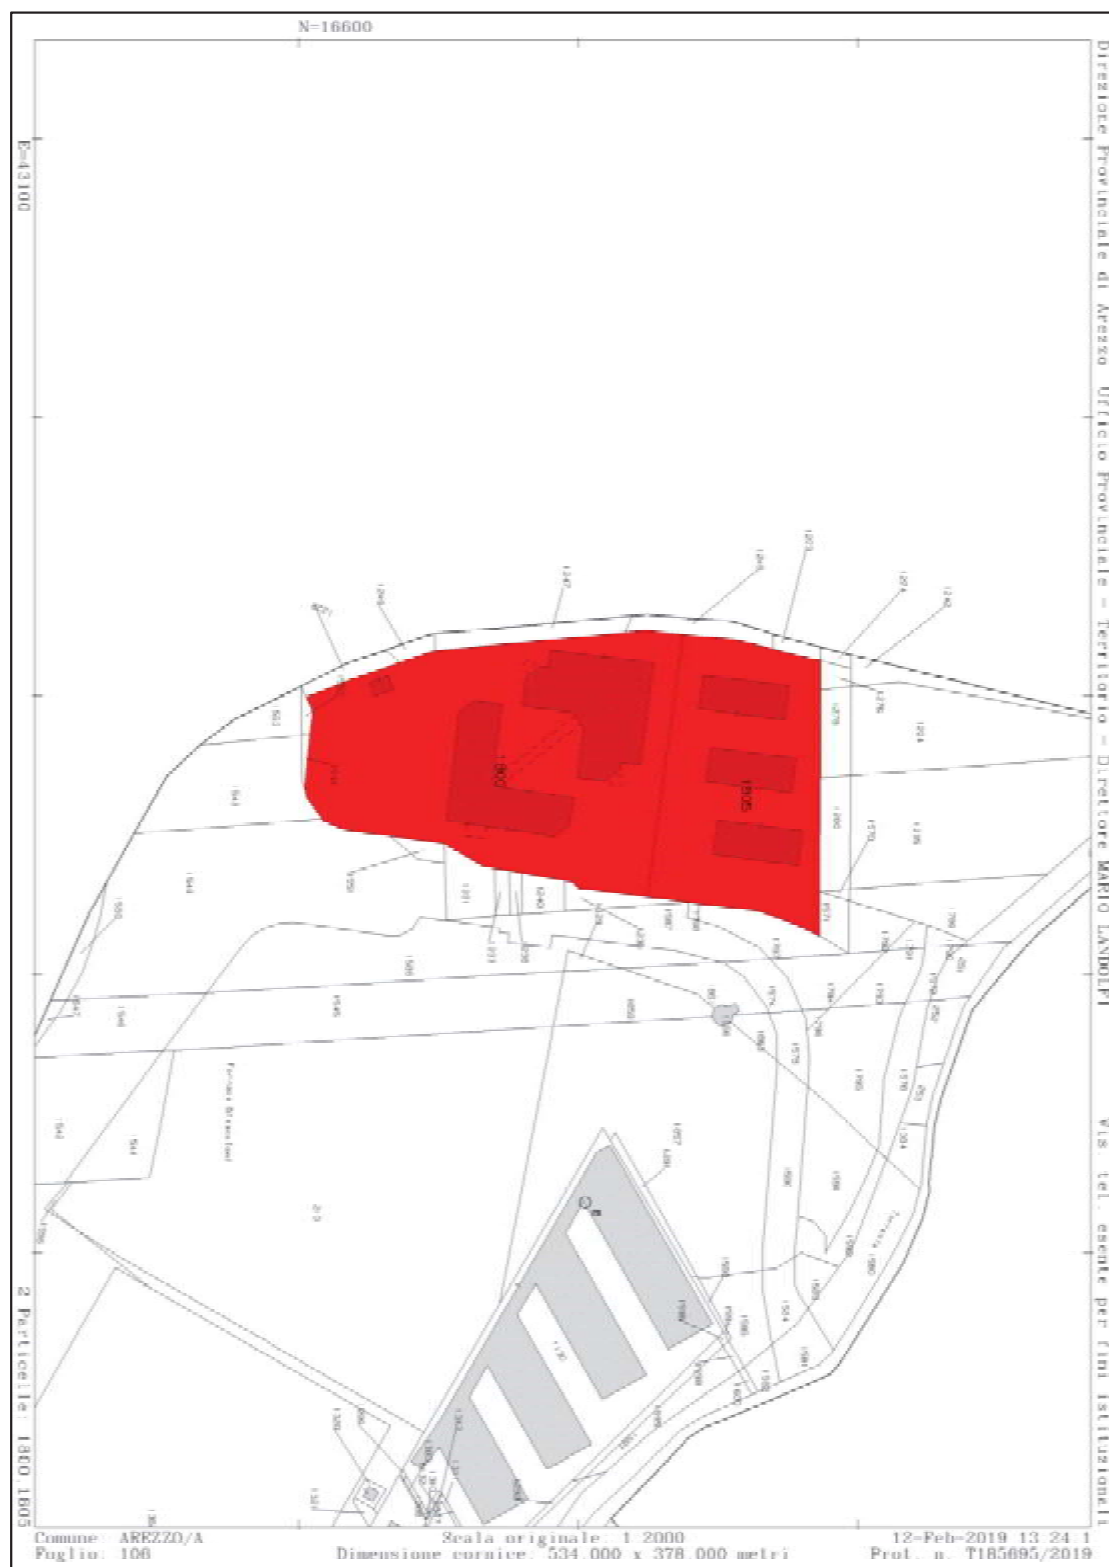



AGENZIA DEL DEMANIO

Direzione Servizi al Patrimonio



DATI CATASTALI

Comune di Arezzo

CATASTO	FOGLIO	PARTICELLA	SUBALTERNO
FABBRICATI	106	1800	14 8
FABBRICATI	106	1805	13,14,15,16,17,18,19,20,21,22,23,24,25,26,27,28,29,30,31,32,33, 34,35,36,37,38,39,40,41,42,43,44

AR0276001

COMANDO PROVINCIALE DEI CARABINIERI

SUPERFICIE LORDA mq	VOLUME mc	IMMOBILE CIELO/TERRA SI/NO	TECNOLOGIA COSTRUTTIVA	TIPOLOGIA DI INTERVENTO NECESSARIO	ATTUALMENTE UTILIZZATO
11.000,00	-----	SI	CEMENTO ARMATO		SI



AGENZIA DEL DEMANIO

Direzione Servizi al Patrimonio

ELENCO IMMOBILI



Elenco Immobili

Situazione degli atti informatizzati al 11/02/2019

Data: 12/02/2019 - Ora: 13:40:57

Visura N. T190011

Pag. 1 - Fine

Dati della richiesta

Catasto: FABBRICATI

Comune: AREZZO (A390) (AR)

Foglio: 106

Particella: 1800

Elenco Parziale

Elenco Unità Immobiliari Individuate

N.	Foglio	Particella	Sub.	Z.C.	Categoria	Classe	Consistenza	Partita	Rendita(Euro)	Rendita(Lire)	Indirizzo
1	A/106	1800	14	1	B/1	6	52826 mc		65.477,65	126.782.400	VIA GENERALE CARLO ALBERTO DALLA CHIESA, 12
1	A/106	1805	8								



Elenco Immobili

Data: 12/02/2019 - Ora: 15:26:18

Visura N. T228699

Situazione degli atti informatizzati al 11/02/2019

Pag. 1 - Segue

Dati della richiesta

Catasto: FABBRICATI


Comune: AREZZO (A390) (AR)

Foglio: 106

Particella: 1805

Elenco Parziale

Elenco Unità Immobiliari Individuate											
N	Foglio	Particella	Sub.	Z.C.	Categoria	Classe	Consistenza	Partita	Rendita(Euro)	Rendita(Lire)	Indirizzo
1	A/106	1800	14	1	B/1	6	52826 mc		65.477,65	126.782.400	VIA GENERALE CARLO ALBERTO DALLA CHIESA, 12
1	A/106	1805	8								
2	A/106	1805	13	1	A/2	5	6,5 vani	839,24		1.625.000	VIA GENERALE CARLO ALBERTO DALLA CHIESA, 10
3	A/106	1805	14	1	A/2	5	6,5 vani	839,24		1.625.000	VIA GENERALE CARLO ALBERTO DALLA CHIESA, 10
4	A/106	1805	15	1	A/2	5	6,5 vani	839,24		1.625.000	VIA GENERALE CARLO ALBERTO DALLA CHIESA, 10
5	A/106	1805	16	1	A/2	5	11 vani	1.420,26		2.750.000	VIA GENERALE CARLO ALBERTO DALLA CHIESA, 10
6	A/106	1805	17	1	A/2	5	6,5 vani	839,24		1.625.000	VIA GENERALE CARLO ALBERTO DALLA CHIESA, 10
7	A/106	1805	18	1	A/2	5	6,5 vani	839,24		1.625.000	VIA GENERALE CARLO ALBERTO DALLA CHIESA, 10
8	A/106	1805	19	1	A/2	5	6,5 vani	839,24		1.625.000	VIA GENERALE CARLO ALBERTO DALLA CHIESA, 10
9	A/106	1805	20	1	A/2	5	6,5 vani	839,24		1.625.000	VIA GENERALE CARLO ALBERTO DALLA CHIESA, 10
10	A/106	1805	21	1	A/2	5	6,5 vani	839,24		1.625.000	VIA GENERALE CARLO ALBERTO DALLA CHIESA, 10
11	A/106	1805	22	1	A/2	5	6,5 vani	839,24		1.625.000	VIA GENERALE CARLO ALBERTO DALLA CHIESA, 10
12	A/106	1805	23	1	A/2	5	6,5 vani	839,24		1.625.000	VIA GENERALE CARLO ALBERTO DALLA CHIESA, 10
13	A/106	1805	24	1	A/2	5	6,5 vani	839,24		1.625.000	VIA GENERALE CARLO ALBERTO DALLA CHIESA, 10
14	A/106	1805	25	1	A/2	5	6,5 vani	839,24		1.625.000	VIA GENERALE CARLO ALBERTO DALLA CHIESA, 10
15	A/106	1805	26	1	A/2	5	6,5 vani	839,24		1.625.000	VIA GENERALE CARLO ALBERTO DALLA CHIESA, 10
16	A/106	1805	27	1	A/2	5	6,5 vani	839,24		1.625.000	VIA GENERALE CARLO ALBERTO DALLA CHIESA, 10
17	A/106	1805	28	1	A/2	5	6,5 vani	839,24		1.625.000	VIA GENERALE CARLO ALBERTO DALLA CHIESA, 10
18	A/106	1805	29	1	C/6	4	16 mq	56,19		108.800	VIA GENERALE CARLO ALBERTO DALLA CHIESA, 10
19	A/106	1805	30	1	C/6	4	16 mq	56,19		108.800	VIA GENERALE CARLO ALBERTO DALLA CHIESA, 10
20	A/106	1805	31	1	C/6	4	16 mq	56,19		108.800	VIA GENERALE CARLO ALBERTO DALLA CHIESA, 10
21	A/106	1805	32	1	C/6	4	16 mq	56,19		108.800	VIA GENERALE CARLO ALBERTO DALLA CHIESA, 10
22	A/106	1805	33	1	C/6	4	16 mq	56,19		108.800	VIA GENERALE CARLO ALBERTO DALLA CHIESA, 10
23	A/106	1805	34	1	C/6	4	16 mq	56,19		108.800	VIA GENERALE CARLO ALBERTO DALLA CHIESA, 10
24	A/106	1805	35	1	C/6	4	16 mq	56,19		108.800	VIA GENERALE CARLO ALBERTO DALLA CHIESA, 10
25	A/106	1805	36	1	C/6	4	16 mq	56,19		108.800	VIA GENERALE CARLO ALBERTO DALLA CHIESA, 10
26	A/106	1805	37	1	C/6	4	16 mq	56,19		108.800	VIA GENERALE CARLO ALBERTO DALLA CHIESA, 10
27	A/106	1805	38	1	C/6	4	16 mq	56,19		108.800	VIA GENERALE CARLO ALBERTO DALLA CHIESA, 10
28	A/106	1805	39	1	C/6	4	16 mq	56,19		108.800	VIA GENERALE CARLO ALBERTO DALLA CHIESA, 10
29	A/106	1805	40	1	C/6	4	16 mq	56,19		108.800	VIA GENERALE CARLO ALBERTO DALLA CHIESA, 10

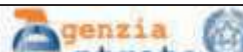

Elenco Immobili

Situazione degli atti informatizzati al 11/02/2019

Data: 12/02/2019 - Ora: 15:26:18

Visura N. T228699

Pag. 2 - Fine

Elenco Unità Immobiliari Individuate											
N	Foglio	Particella	Sub	Z.C.	Categoria	Classe	Consistenza	Partita	Rendita(Euro)	Rendita(Lire)	Indirizzo
30	A/106	1805	41	1	C/6	4	16 mq		56,19	108.800	VIA GENERALE CARLO ALBERTO DALLA CHIESA, 10
31	A/106	1805	42	1	C/6	4	16 mq		56,19	108.800	VIA GENERALE CARLO ALBERTO DALLA CHIESA, 10
32	A/106	1805	43	1	C/6	4	16 mq		56,19	108.800	VIA GENERALE CARLO ALBERTO DALLA CHIESA, 10
33	A/106	1805	44	1	C/6	4	16 mq		56,19	108.800	VIA GENERALE CARLO ALBERTO DALLA CHIESA, 10
34	A/106	1805	9					A			VIA GENERALE CARLO ALBERTO DALLA CHIESA, 10
35	A/106	1805	10					A			VIA GENERALE CARLO ALBERTO DALLA CHIESA, 10
36	A/106	1805	11					A			VIA GENERALE CARLO ALBERTO DALLA CHIESA, 10
37	A/106	1805	12					A			VIA GENERALE CARLO ALBERTO DALLA CHIESA, 10



AGENZIA DEL DEMANIO

Direzione Servizi al Patrimonio

DOCUMENTAZIONE FOTOGRAFICA





AGENZIA DEL DEMANIO

Direzione Servizi al Patrimonio





AGENZIA DEL DEMANIO

Direzione Servizi al Patrimonio





A G E N Z I A D E L D E M A N I O

Direzione Servizi al Patrimonio

PLANIMETRIE (fuori scala)

Agenzia del Territorio
CATASTO FABBRICATI
Ufficio Provinciale di
Arezzo

Dichiarazione protocollo n. _____ del _____

Planimetria di u.i.u. in Comune di Arezzo

Via Generale Carlo Alberto Dalla Chiesa

civ. 12

Identificativi Catastali:

Sessione: A

Foglio: 106

Particella: 1800

Subalterno: 14

Compilata da:
Guccione Franco

Iscritto all'albo:
Geometra Dipendente Pubblico

Prov. _____

N. _____

Scheda n. 10

Scala 1:500



P.lla 1275

P.lla 1805

P.lla 1247

PIANO TERRA
H = 3,35

P.lla 1249

TETTOIA

VIA CARLO DALLA CHIESA



VIA DEI CARABINIERI

Agenzia del Territorio
CATASTO FABBRICATI
 Ufficio Provinciale di
Arezzo

Dichiarazione protocollo n. _____ del _____

Planimetria di u.i.u. in Comune di Arezzo

Via Generale Carlo Alberto Dalla Chiesa

civ. 12

Identificativi Catastali:

Sezione: A

Foglio: 106

Particella: 1800

Subalterno: 14

Compilata da:

Guccione Franco

Iscritto all'albo:

Geometra Dipendente Pubblico

Prov. _____


N. _____

Soleda n. 9

Scala 1:500

PIANO SEMINTERRATO

H = 3.50

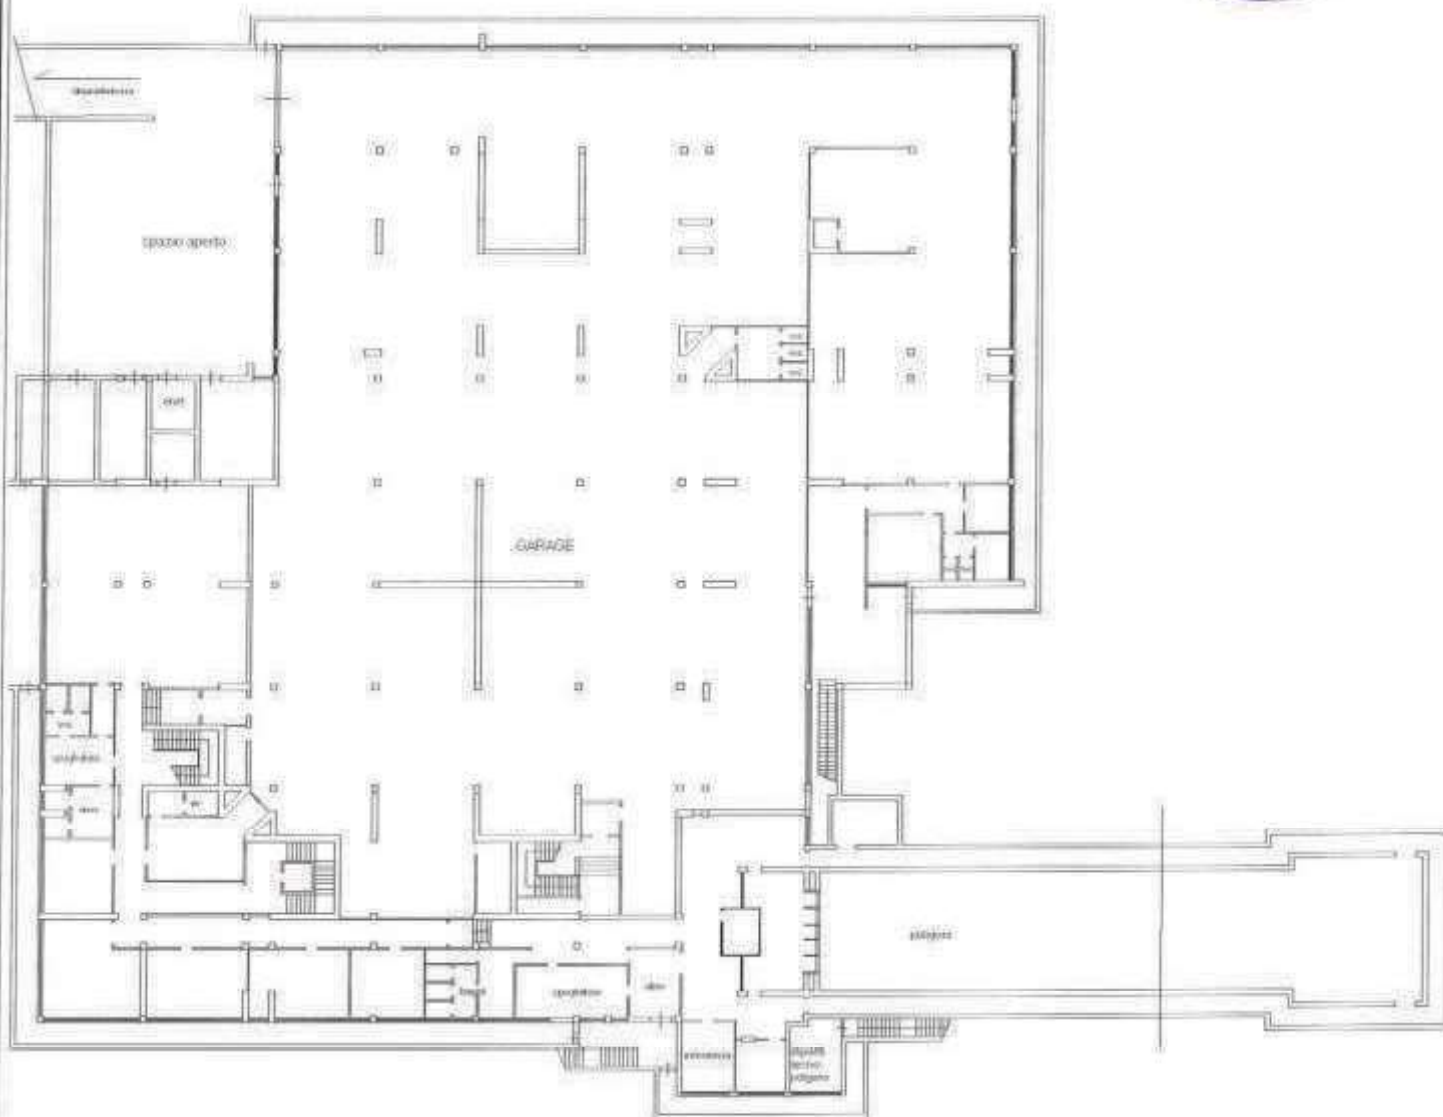

Agenzia del Territorio
CATASTO FABBRICATI
 Ufficio Provinciale di
Arezzo

Dichiarazione protocollo n. _____ del _____

Planimetria di u.i.u. in Comune di Arezzo

Via Generale Carlo Alberto Dalla Chiesa

civ. 12

Identificativi Catastali:

Sezione: A

Foglio: 106

Particella: 1800

Subalterno: 14

Compilata da:
 Guccione Franco

Iscritto all'albo:
 Geometra Dipendente Pubblico

Prov. _____


N. _____

Scheda n. 8

Scala 1:200

PIANO TERRA

H = 3,35

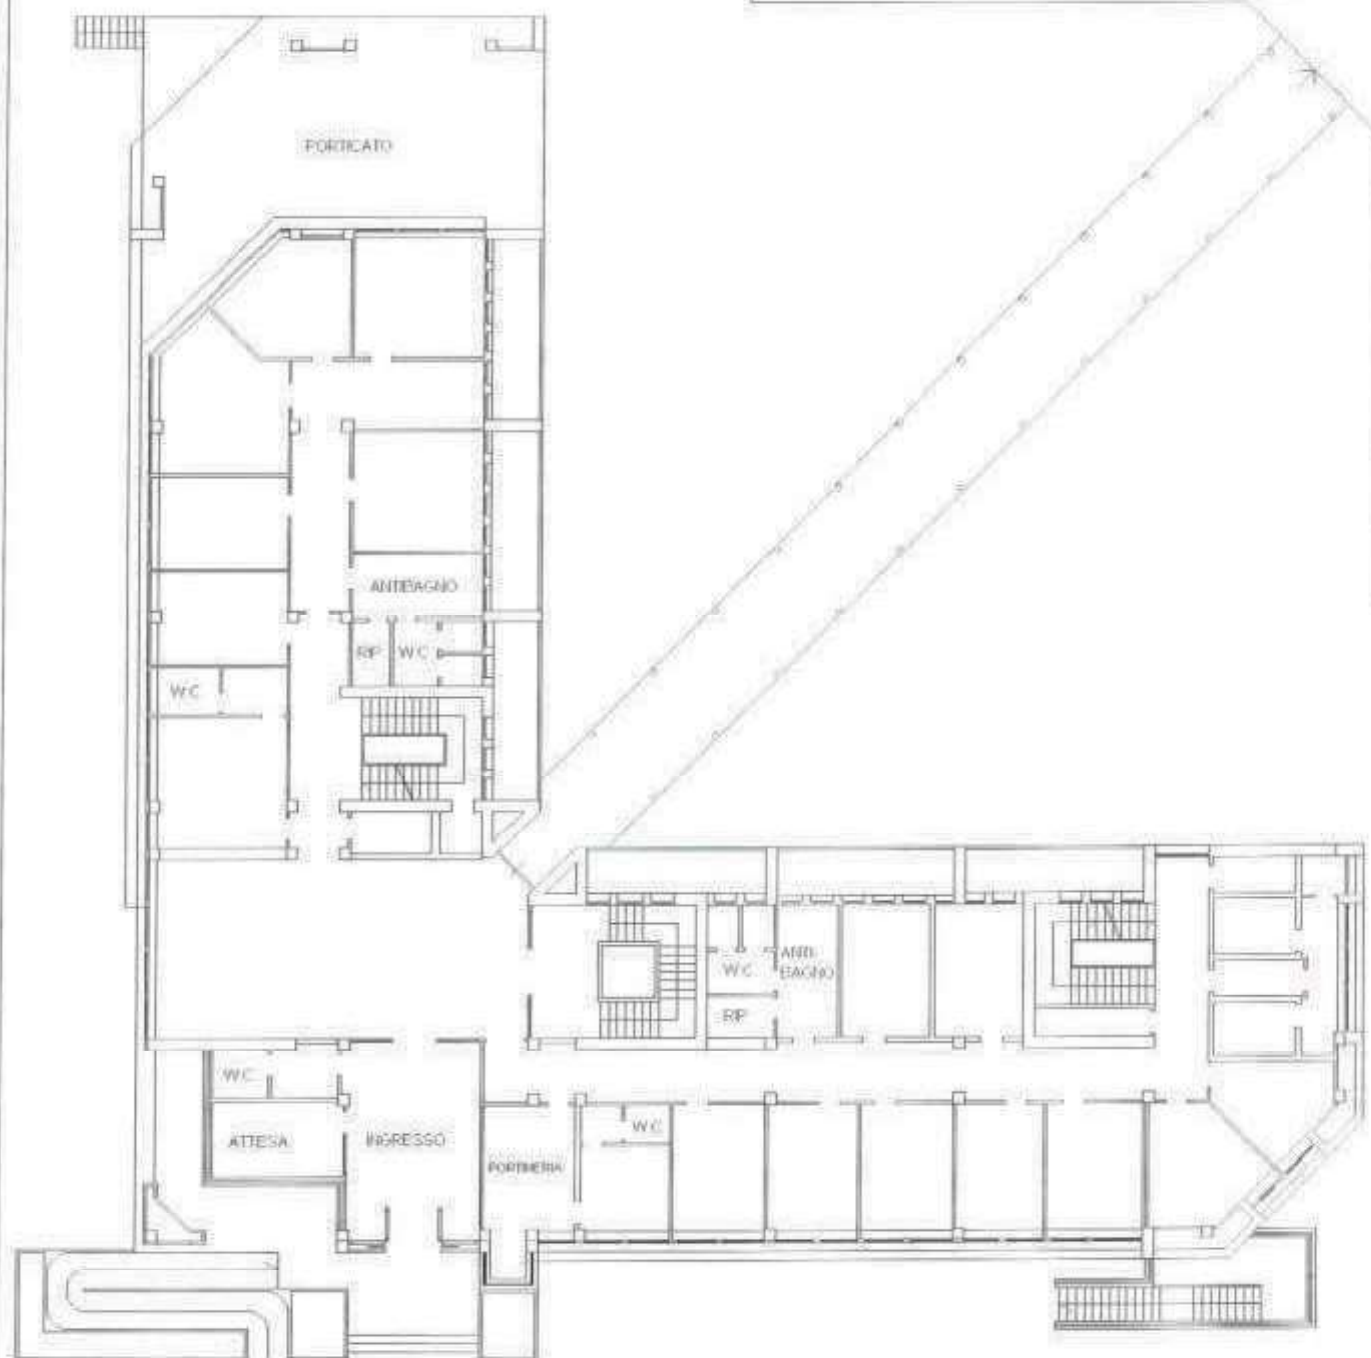

Agenzia del Territorio
CATASTO FABBRICATI
Ufficio Provinciale di
Arezzo

Dichiarazione protocollo n. _____ del _____
Planimetria di u.i.u. in Comune di Arezzo
Via Generale Carlo Alberto Dalla Chiesa

civ. 12

Identificativi Catastali:

Sezione: A
Foglio: 106
Particella: 1800
Subalterno: 14

Compilata da:
Guccione Franco

Iscritto all'albo:
Geometra Dipendente Pubblico

Prov.


N.

Scheda n. 2

Scala 1:200

PIANO PRIMO

H = 3.00

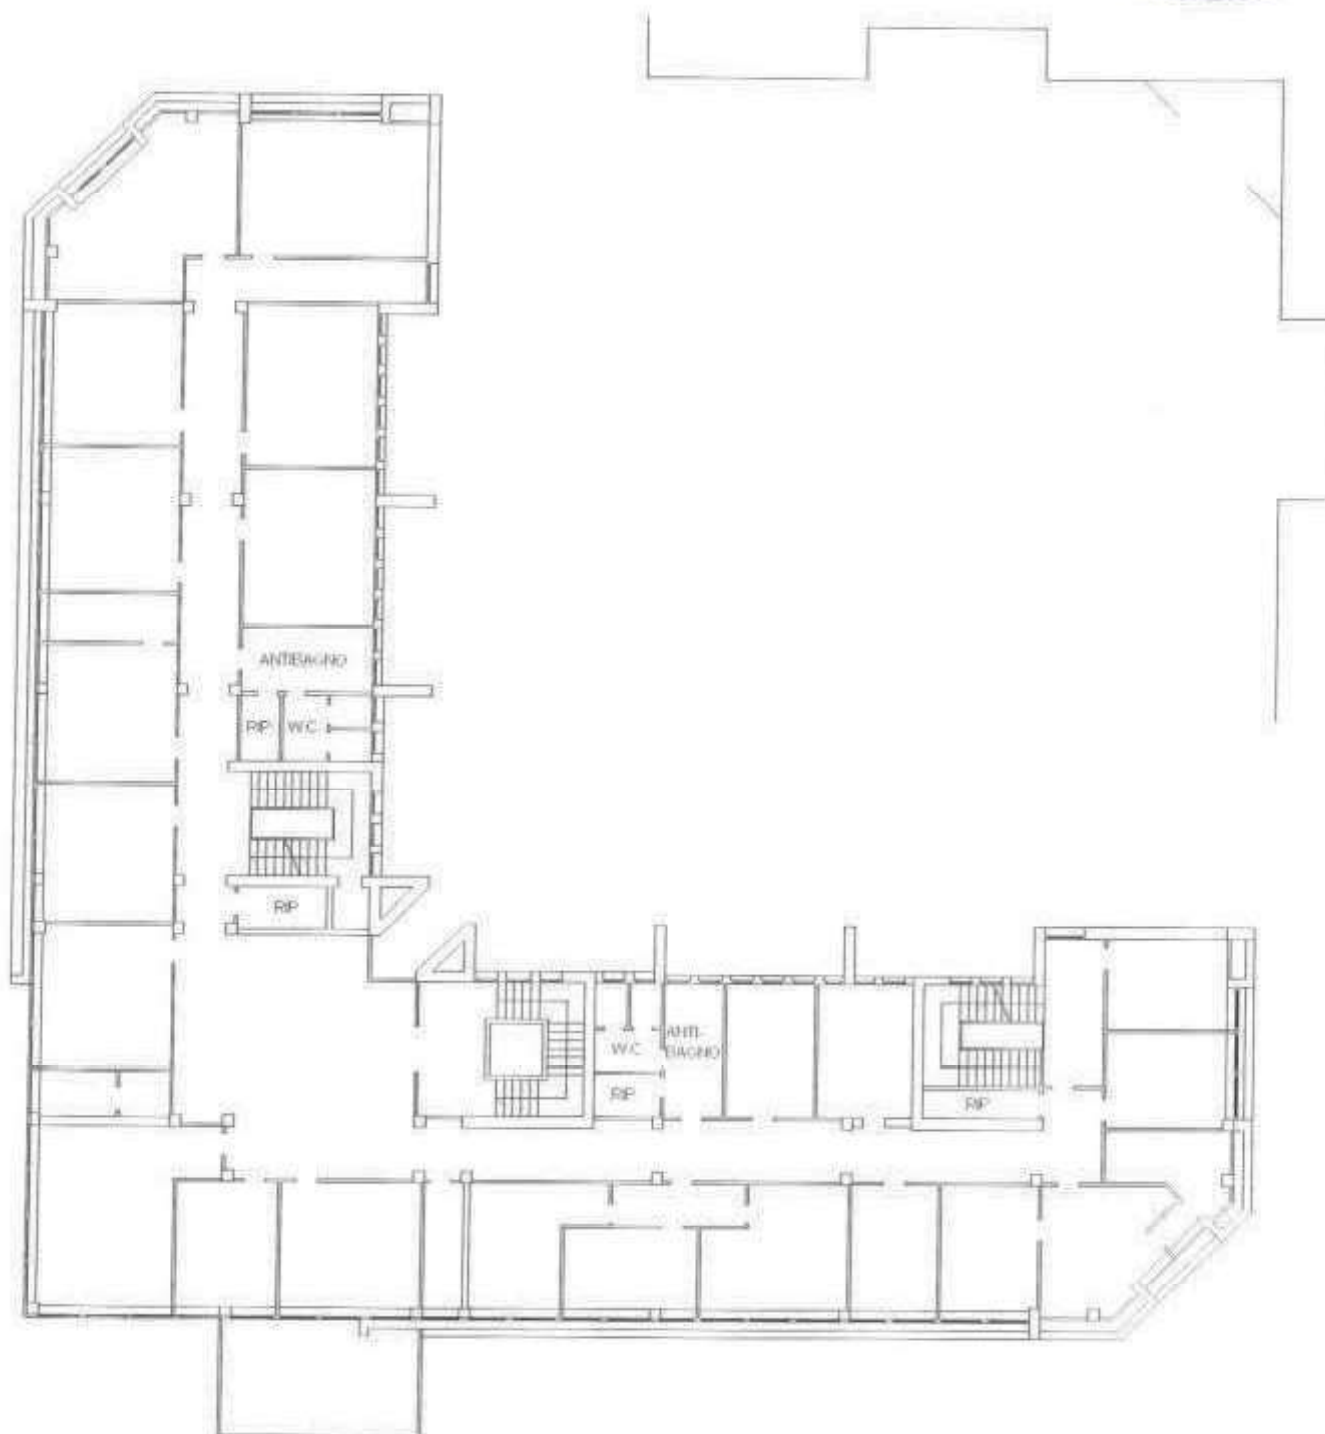

Agenzia del Territorio
CATASTO FABBRICATI
Ufficio Provinciale di
Arezzo

Dichiarazione protocollo n. _____ del _____
Planimetria di u.i.u. in Comune di Arezzo
Via Generale Carlo Alberto Dalla Chiesa

civ. 12

Identificativi Catastali:

Sezione: A
Foglio: 106
Particella: 1800
Subalterno: 14

Compilata da:
Guccione Franco


Iscritto all'albo:
Geometra Dipendente Pubblico

Prov.

N.

Scheda n. 4

Scala 1:200

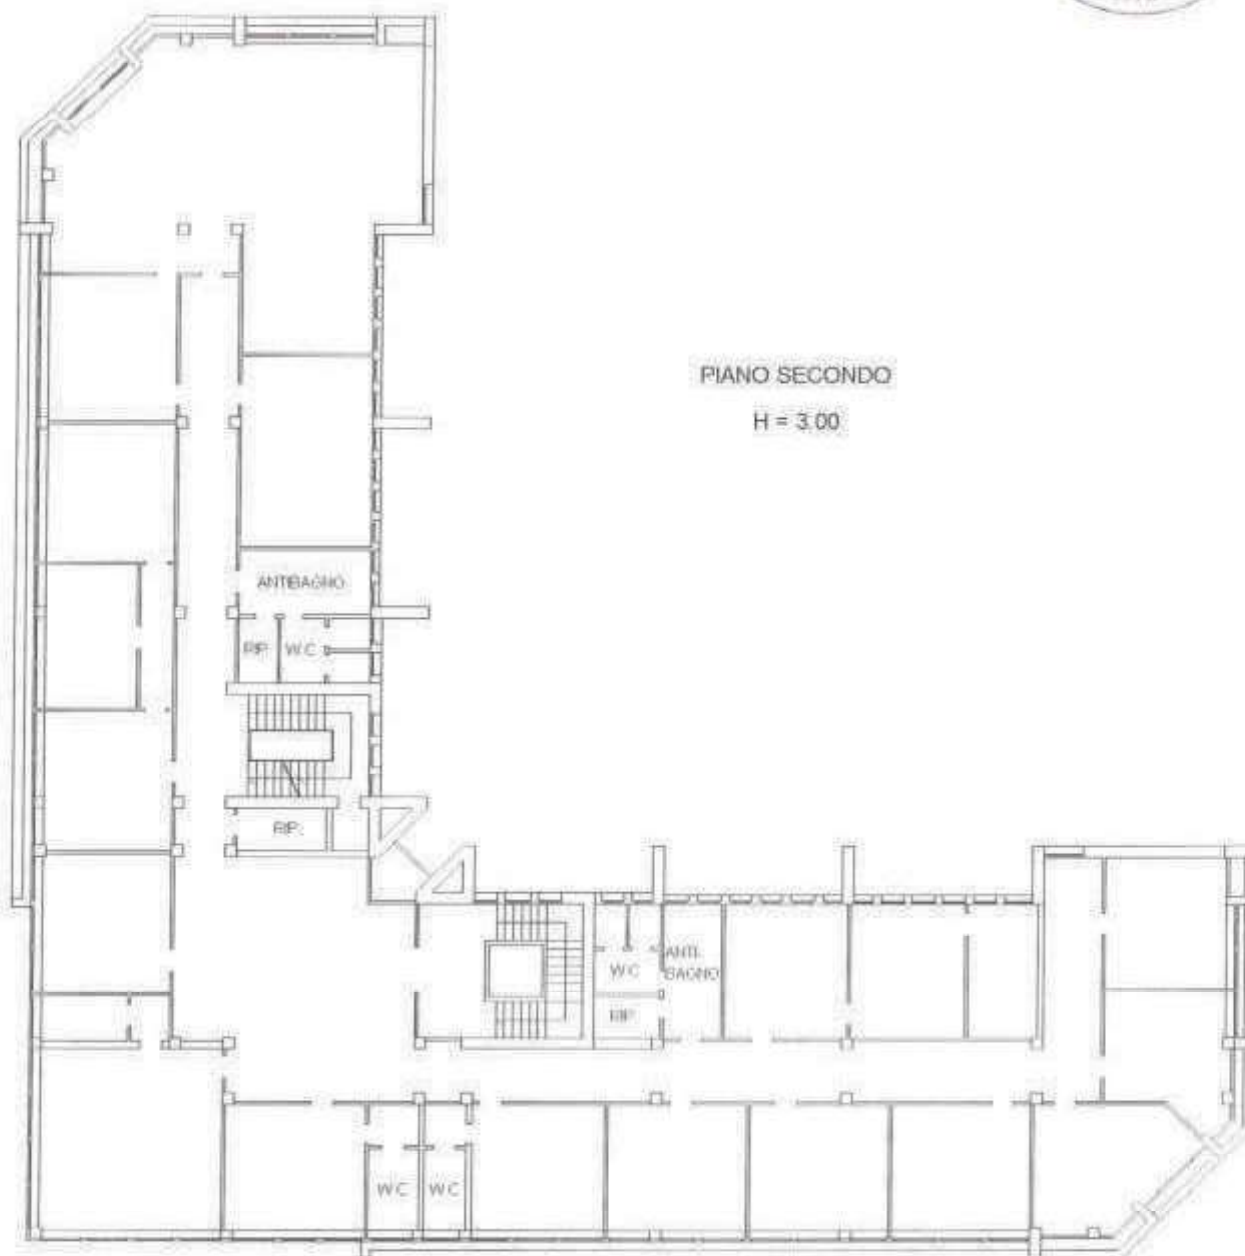

Agenzia del Territorio
CATASTO FABBRICATI
 Ufficio Provinciale di
 Arezzo

Dichiarazione protocollo n. _____ del _____
 Planimetria di u.i.u. in Comune di Arezzo
 Via Generale Carlo Alberto Dalla Chiesa

civ. 12

Identificativi Catastali:

Sezione: A
 Foglio: 106
 Particella: 1800
 Subalterno: 14

Compilata da:
 Guccione Franco

Iscritto all'albo:
 Geometra Dipendente Pubblico

Prov.

N.

Scheda n. 6

Scala 1:200



PIANO TERZO

H = 3.00



Agenzia del Territorio
CATASTO FABBRICATI
 Ufficio Provinciale di
Arezzo

Dichiarazione protocollo n. _____ del _____
 Planimetria di u.i.u. in Comune di Arezzo
 Via Generale Carlo Alberto Dalla Chiesa

civ. 12

Identificativi Catastali:

Sezione: A
 Foglio: 106
 Particella: 1800
 Subalterno: 14

Compilata da:
 Guccione Franco

Iscritto all'albo:
 Geometra Dipendente Pubblico

Prov.


N.

Scheda n. 7

Scala 1:200

PIANO TERRA

H = 3.35

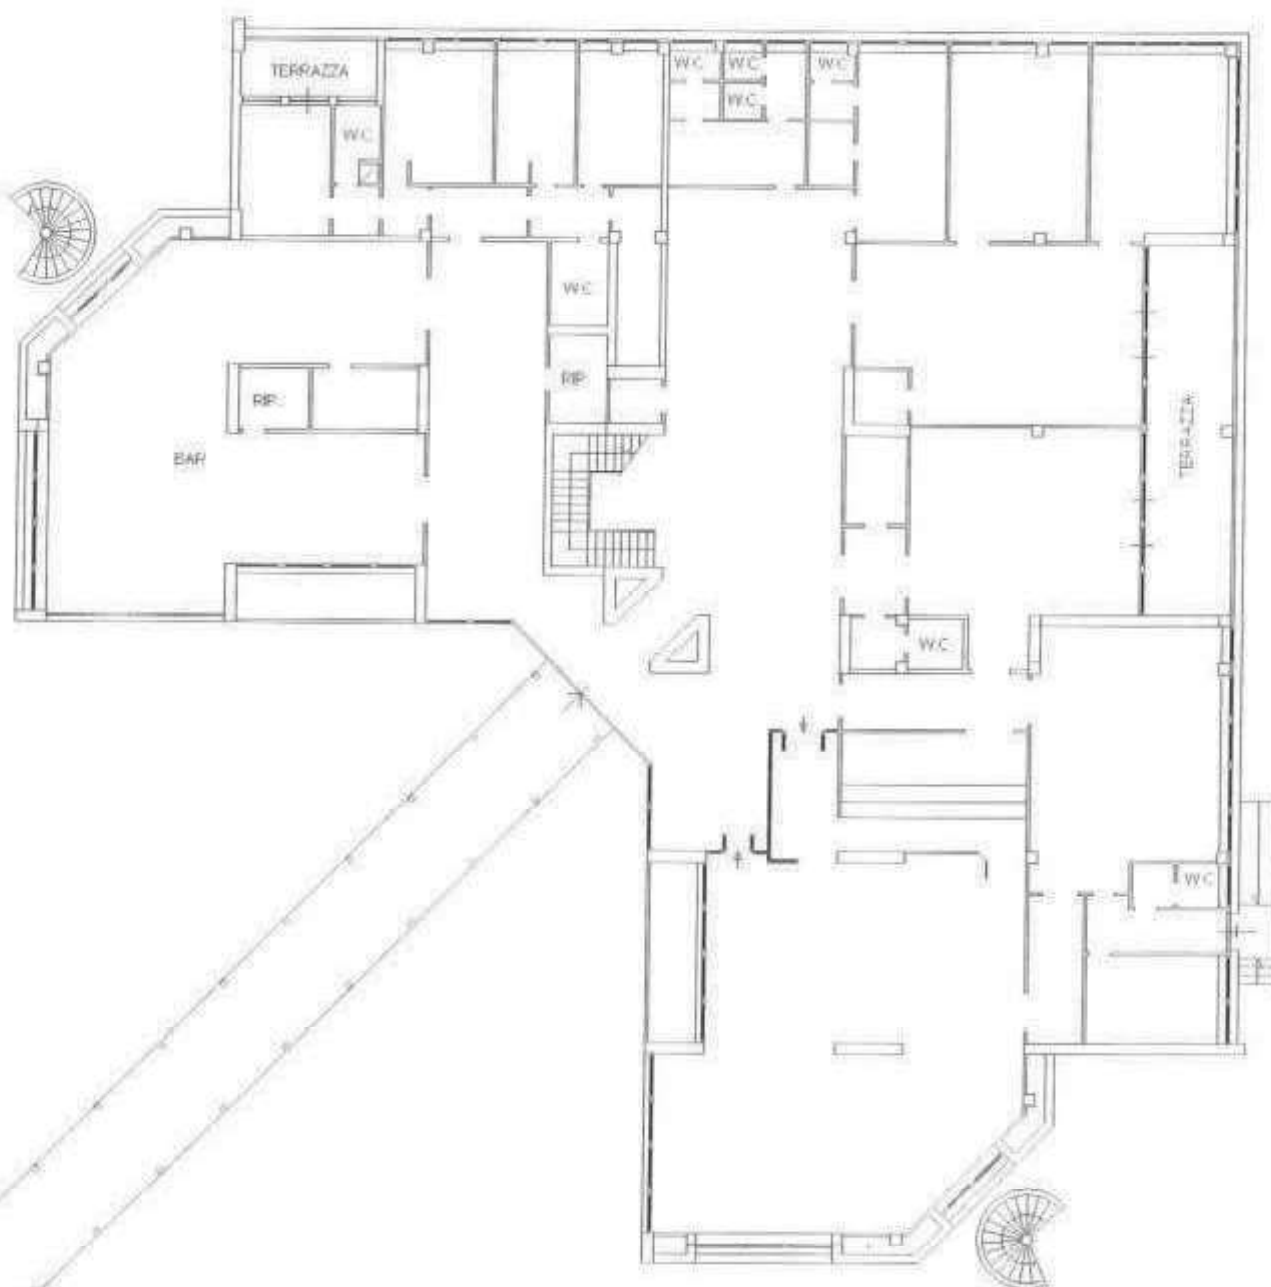

Agenzia del Territorio
CATASTO FABBRICATI
Ufficio Provinciale di
Arezzo

Dichiarazione protocollo n. _____ del _____
Planimetria di u.i.u. in Comune di Arezzo
Via Generale Carlo Alberto Dalla Chiesa

civ. 12

Identificativi Catastali:

Sezione: A
Foglio: 106
Particella: 1800
Subalterno: 14

Compilata da:
Guccione Franco

Iscritto all'albo:
Geometra Dipendente Pubblico

Prov. _____


N. _____

Scheda n. 1

Scala 1:200

PIANO PRIMO

H = 3.00

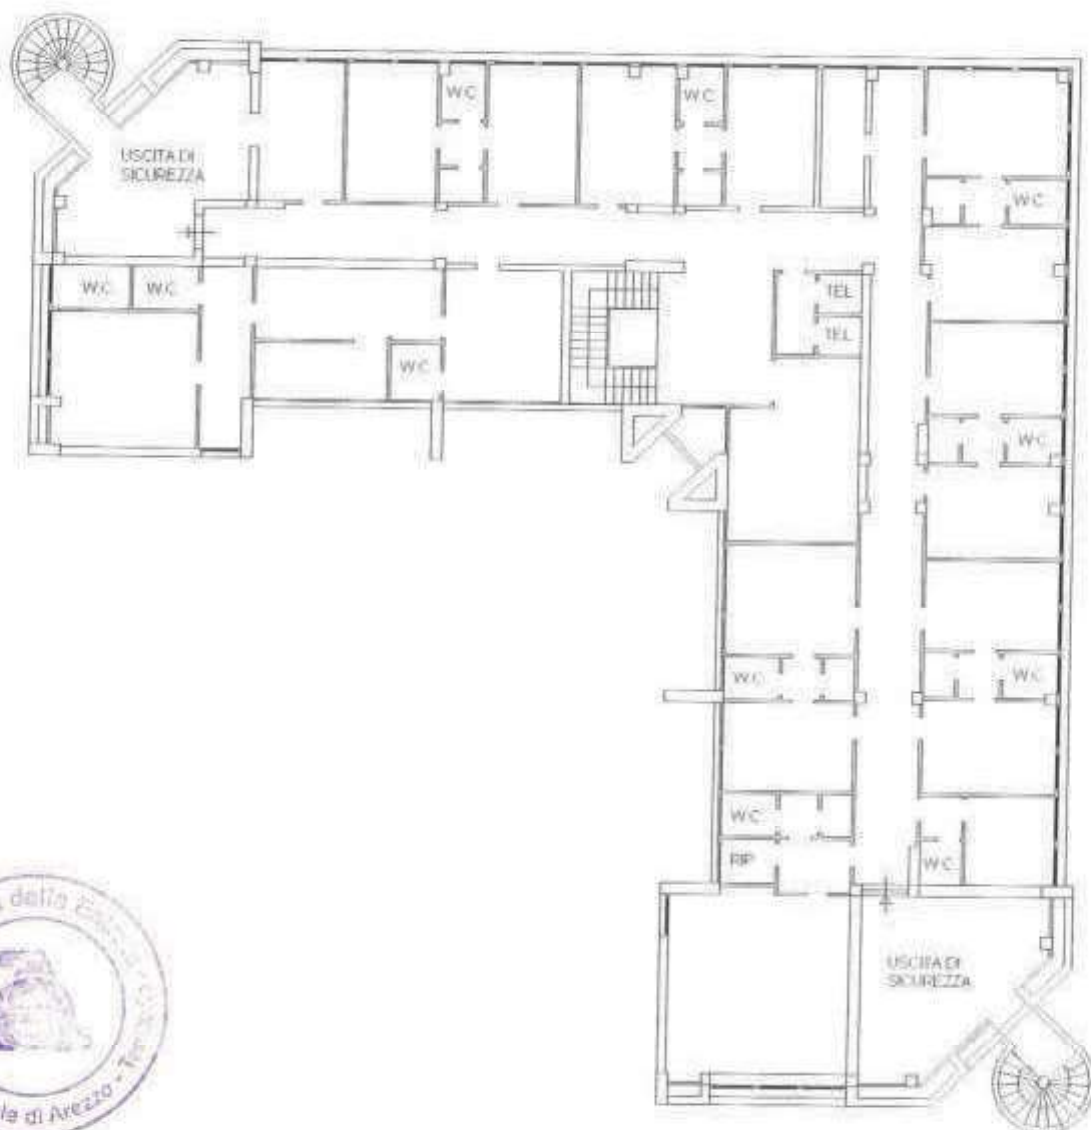

Agenzia del Territorio
CATASTO FABBRICATI
Ufficio Provinciale di
Arezzo

Dichiarazione protocollo n. _____ del _____
Planimetria di u.i.u. in Comune di Arezzo
Via Generale Carlo Alberto Dalla Chiesa

civ. 12

Identificativi Catastali:

Sezione: A
Foglio: 106
Particella: 1800
Subalterno: 14

Compilata da:
Guccione Franco

Iscritto all'albo:
Geometra Dipendente Pubblico

Prov.

N.


Scheda n. 3

Scala 1:200



PIANO SECONDO

H = 3.00

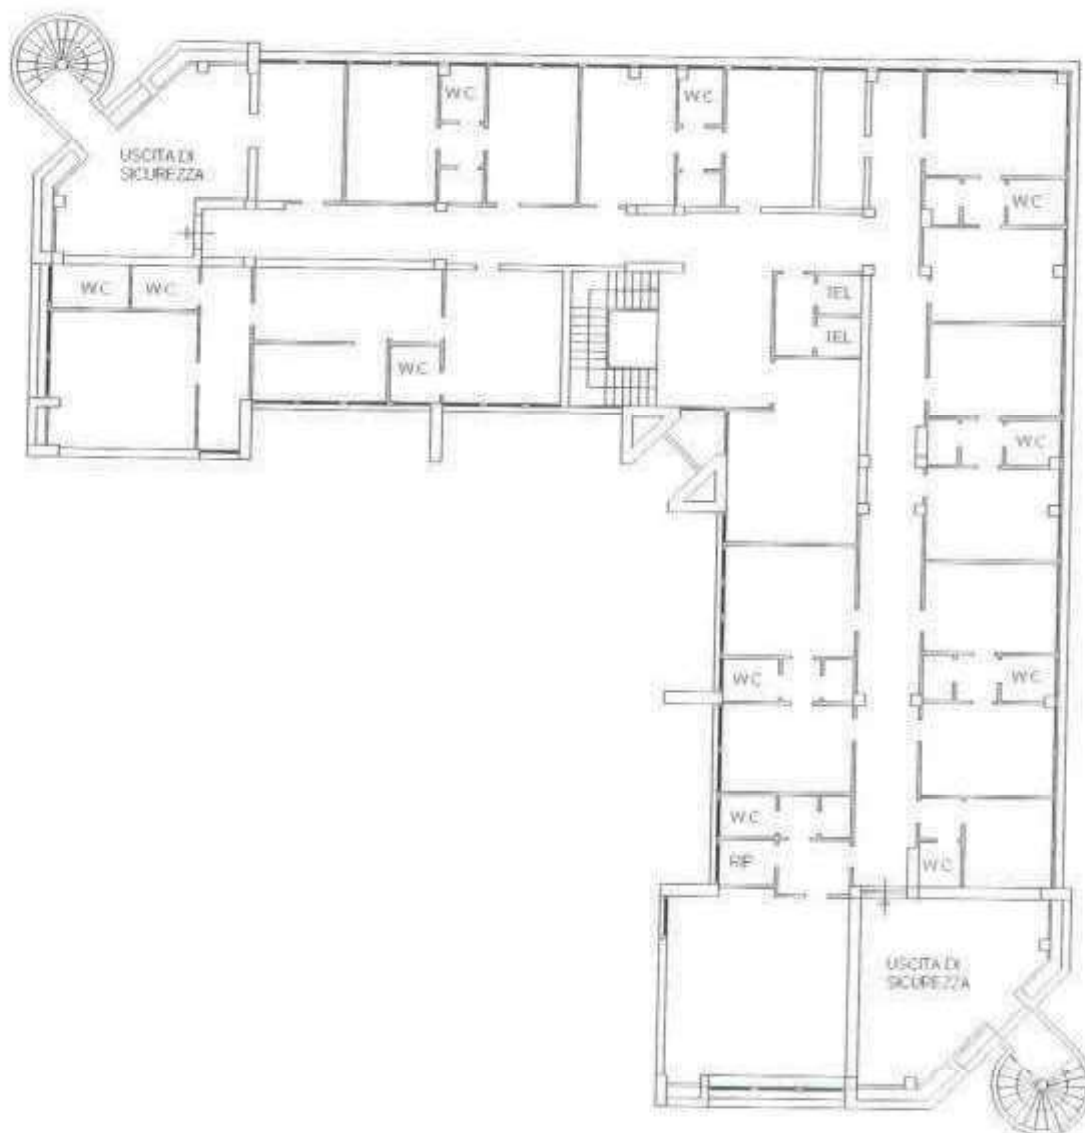

Agenzia del Territorio
CATASTO FABBRICATI
Ufficio Provinciale di
Arezzo

Dichiarazione protocollo n. _____ del _____

Planimetria di u.i.u. in Comune di Arezzo

Via Generale Carlo Alberto Dalla Chiesa

civ. 12

Identificativi Catastali:

Sezione: A

Foglio: 106

Particella: 1800

Subalterno: 14

Compilata da:

Guccione Franco

Iscritte all'albo:

Geometra Dipendente Pubblico

Prov. _____

N. _____


Scheda n. 5

Scala 1:200











PIANO TERZO

H = 3.00

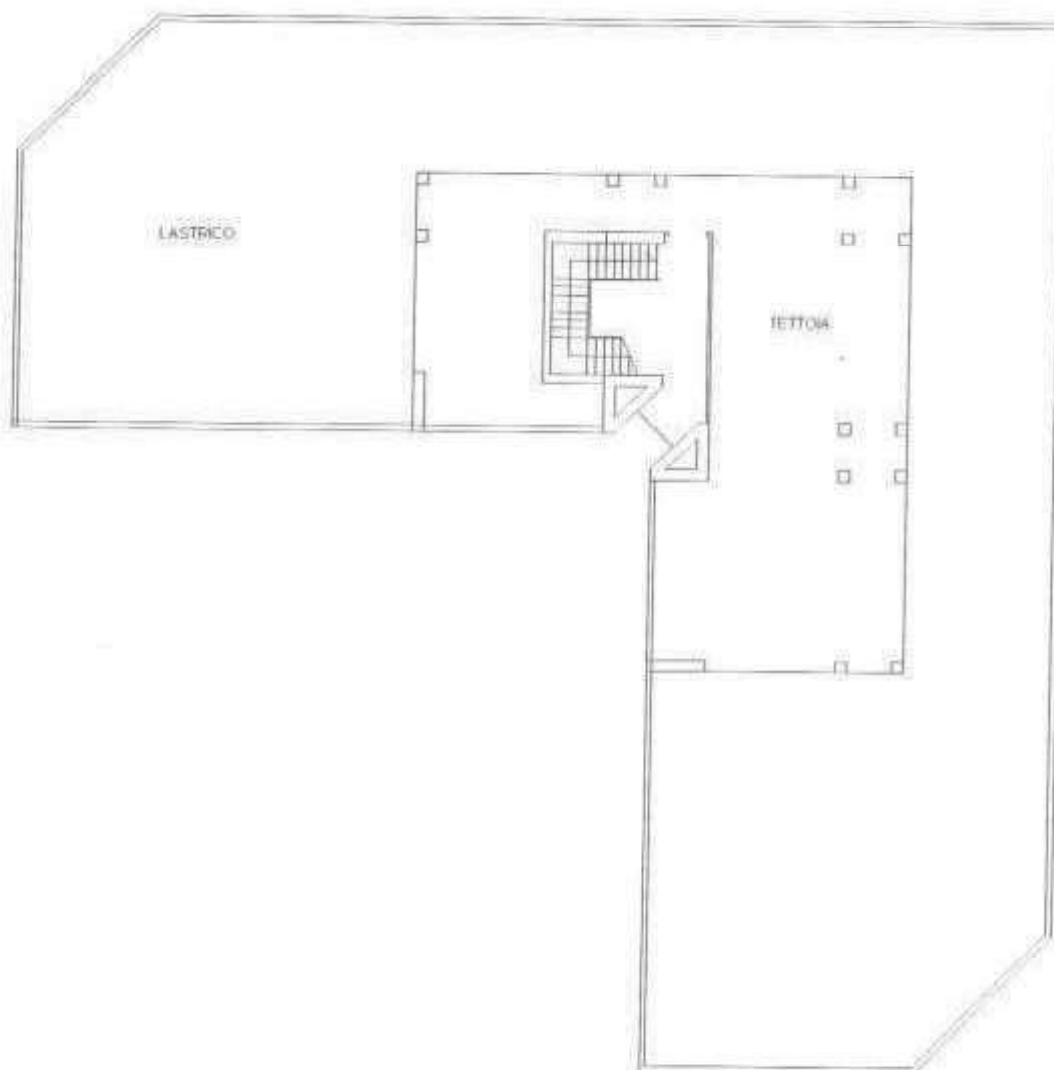

ELABORATO PLANIMETRICO		Completato da: Guccione Franco		Isosito all'abito: Geometra Dipendente Pubblico Prov.		N.	
Comune di Arezzo		Sezione: A Foglio: 106		Particella: 1808		dal	
Dimostrazione grafica del subalterno		Tipo Mappale n.		Protocollo n.		Scala 1 : 500	


PIANO INTERRATO

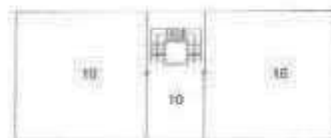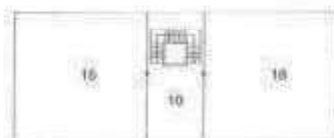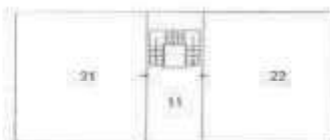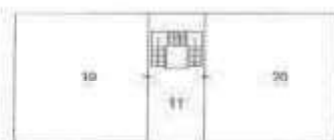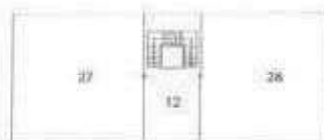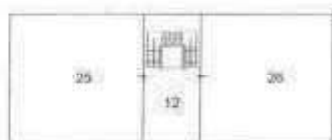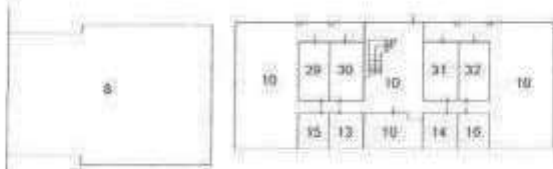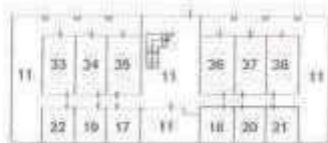

PIANO PRIMO

PIANO SECONDO

PIANO TERRA

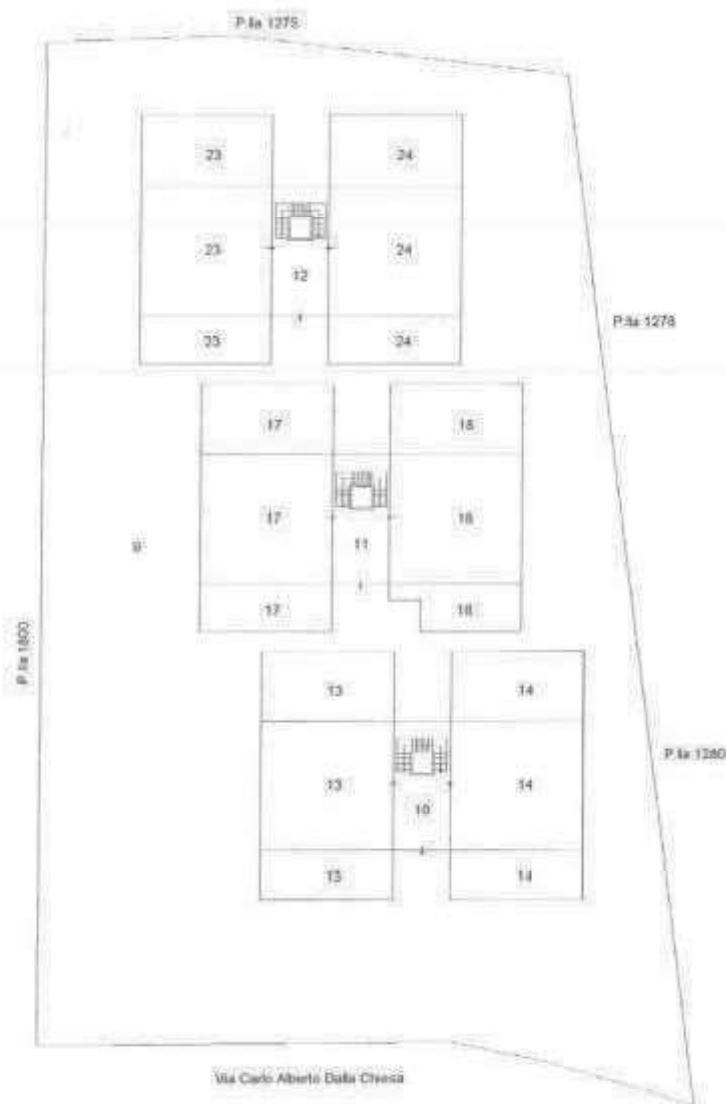

Agenzia del Territorio
CATASTO FABBRICATI
 Ufficio Provinciale di
Arezzo

Dichiarazione protocollo n. _____ del _____

Planimetria di u.i.u. in Comune di Arezzo

Via Generale Carlo Alberto Dalla Chiesa

civ. 10

Identificativi Catastali:

Sezione: A

Foglio: 106

Particella: 1805

Subalterno: 13

Compilata da:

Guccione Franco

Iscritto all'albo:

Geometra Dipendente Pubblico

Prov. _____


N. _____

Scheda n. 1


Scala 1:200



piano terra
 $h = 3.00$

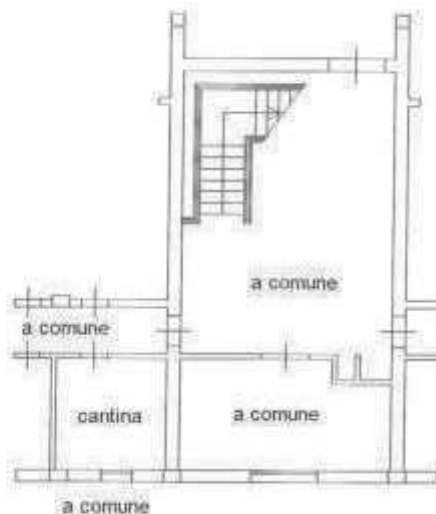

piano interrato
 $h = 3.00$

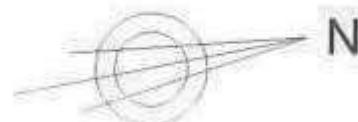

Agenzia del Territorio
CATASTO FABBRICATI
 Ufficio Provinciale di
Arezzo

Dichiarazione protocollo n. _____ del _____

Planimetria di u.i.u. in Comune di Arezzo

Via Generale Carlo Alberto Dalla Chiesa

civ. 10

Identificativi Catastali:

Sezione: A

Foglio: 106

Particella: 1805

Subalterno: 14

Compilata da:

Guccione Franco

Iscritto all'albo:
 Geometra Dipendente Pubblico

Prov. _____

N. _____


Scheda n. 1

Scala 1:200




piano terra

h = 3.00

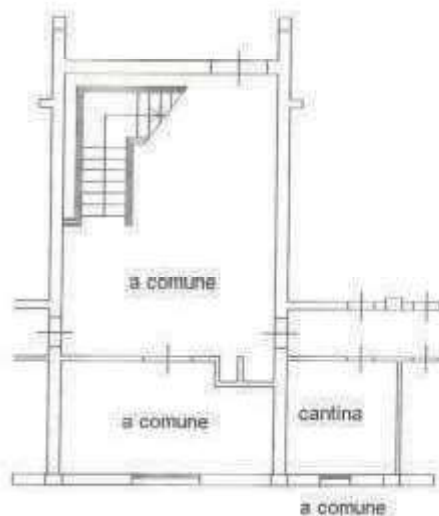

piano interrato

h = 3.00

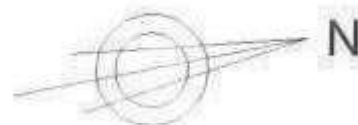

Agenzia del Territorio
CATASTO FABBRICATI
 Ufficio Provinciale di
 Arezzo

Dichiarazione protocollo n. _____ del _____

Planimetria di u.i.u. in Comune di Arezzo

Via Generale Carlo Alberto Dalla Chiesa

civ. 10

Identificativi Catastali:

Sezione: A

Foglio: 106

Particella: 1805

Subalterno: 15

Compilata da:
 Guccione Franco

Iscritto all'albo:
 Geometra Dipendente Pubblico

Prov. _____

N. _____


Scheda n. 1

Scala 1:200




piano primo

h = 3.00

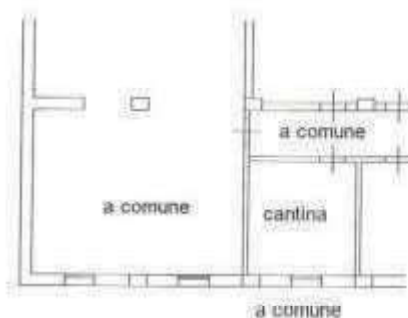

piano interrato

h = 3.00

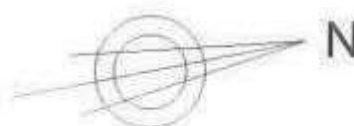

Agenzia del Territorio
CATASTO FABBRICATI
Ufficio Provinciale di
Arezzo

Dichiarazione protocollo n. _____ del _____

Planimetria di u.i.u. in Comune di Arezzo

Via Generale Carlo Alberto Dalla Chiesa

civ. 10

Identificativi Catastali:

Sezione: A
 Foglio: 106
 Particella: 1805
 Subalterno: 16

Compilata da:
 Guccione Franco


Iscritto all'albo:
 Geometra Dipendente Pubblico

Prov.

N.


Scheda n. 1

Scala 1:200

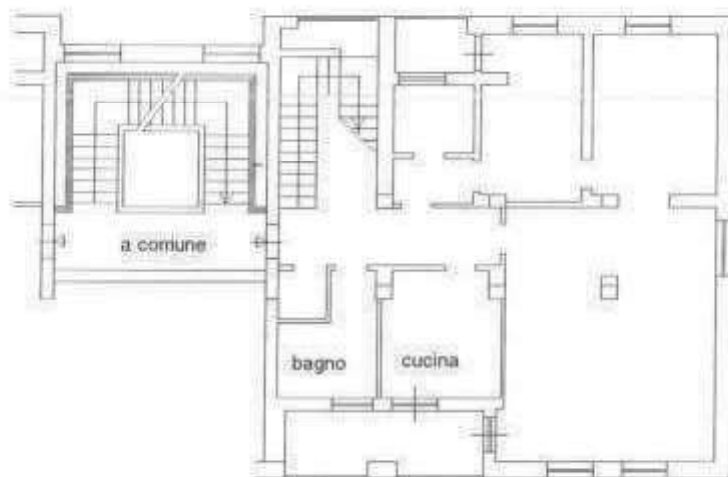


piano primo

h = 3.00

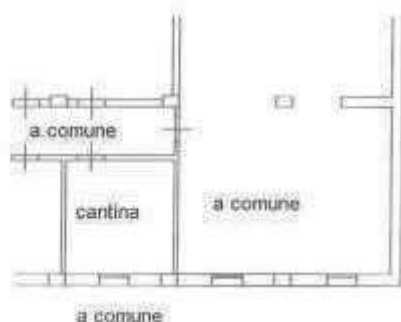


piano interrato

h = 3.00

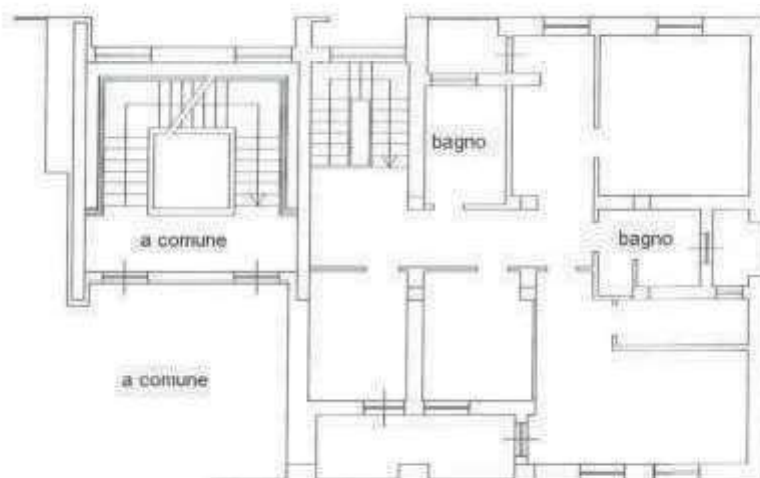

piano secondo

h = 3.00

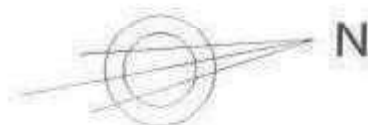

Agenzia del Territorio
CATASTO FABBRICATI
 Ufficio Provinciale di
Arezzo

Dichiarazione protocollo n. del

Planimetria di u.i.u. in Comune di Arezzo

Via Generale Carlo Alberto Dalla Chiesa

civ. 10

Identificativi Catastali:

Sezione: A

Foglio: 106

Particella: 1805

Subalterno: 17

Compilata da:

Guccione Franco

Iscritto all'albo:


Geometra Dipendente Pubblico

Prov.


N.

Scheda n. 1

Scala 1:200

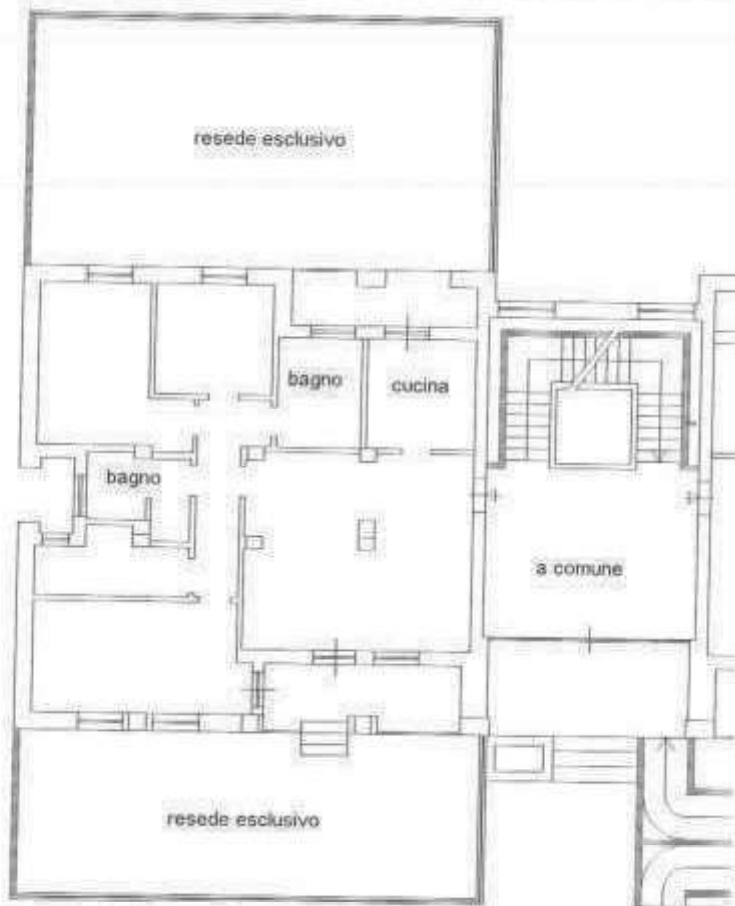

piano terra
 h = 3.00

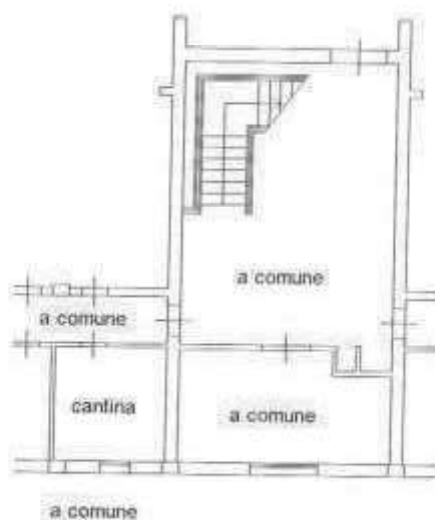

piano interrato
 h = 3.00



Agenzia del Territorio
CATASTO FABBRICATI
 Ufficio Provinciale di
Arezzo

Dichiarazione protocollo n. del

Planimetria di u.i.u. in Comune di Arezzo

Via Generale Carlo Alberto Dalla Chiesa

civ. 10

Identificativi Catastali:

Sesione: A

Foglio: 106

Particella: 1805

Subalterno: 18

Compilata da:
 Guccione Franco


Iscritto all'albo:
 Geometra Dipendente Pubblico

Prov.


N.

Scheda n. 1

Scala 1:200

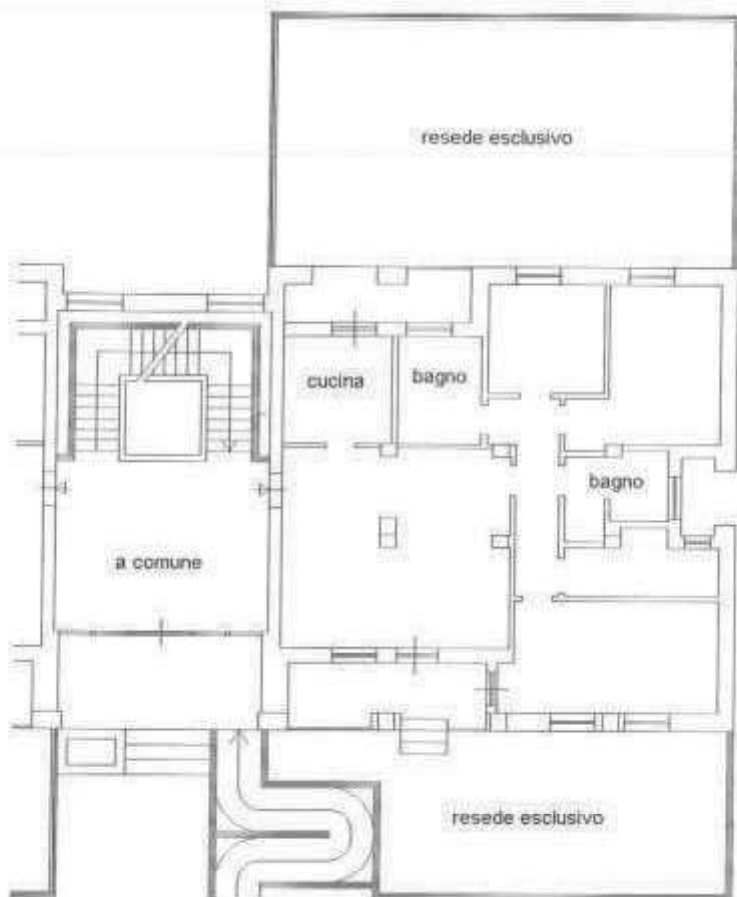

piano terra
 h = 3.00

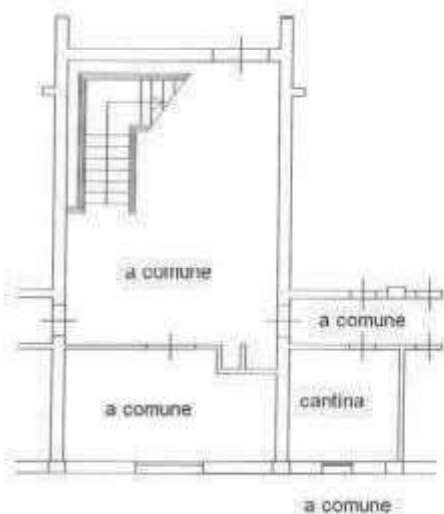

piano interrato
 h = 3.00



Agenzia del Territorio
CATASTO FABBRICATI
 Ufficio Provinciale di
Arezzo

Dichiarazione protocollo n. _____ del _____
 Planimetria di u.i.u. in Comune di Arezzo
 Via Generale Carlo Alberto Dalla Chiesa

civ. 10

Identificativi Catastali:

Sesione: A
 Foglio: 106
 Particella: 1805
 Subalterno: 19

Compilata da:
 Guccione Franco


Iscritto all'albo:
 Geometra Dipendente Pubblico

Prov. _____

N. _____

Scheda n. 1

Scala 1:200

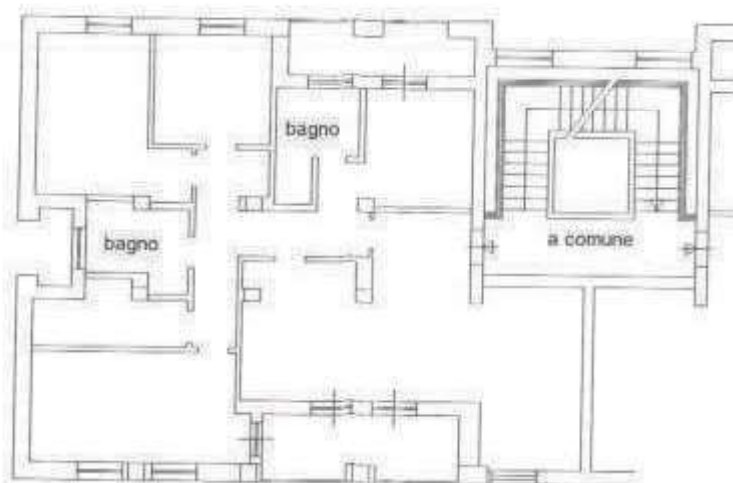


piano primo

h = 3.00



piano interrato

h = 3.00

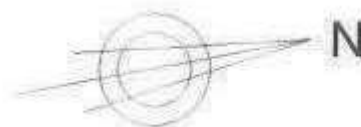

Agenzia del Territorio
CATASTO FABBRICATI
 Ufficio Provinciale di
 Arezzo

Dichiarazione protocollo n. _____ del _____

Planimetria di u.i.u. in Comune di Arezzo

Via Generale Carlo Alberto Dalla Chiesa

civ. 10

Identificativi Catastali:

Sesione: A

Foglio: 106

Particella: 1805

Subalterno: 20

Compilata da:

Guccione Franco

Iscritto all'albo:


Geometra Dipendente Pubblico

Prov. _____

N. _____

Scheda n. 1

Scala 1:200

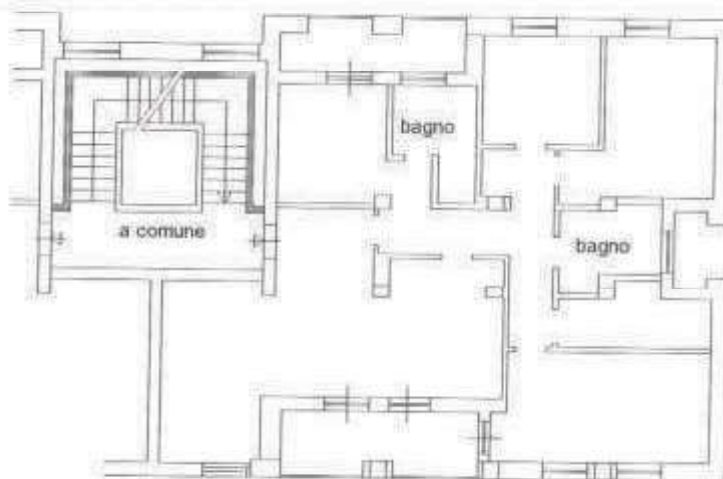


piano primo

h = 3.00



piano interrato

h = 3.00

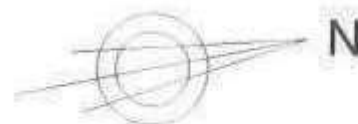

Agenzia del Territorio
CATASTO FABBRICATI
Ufficio Provinciale di
Arezzo

Dichiarazione protocollo n. _____ del _____
Planimetria di u.i.u. in Comune di Arezzo
Via Generale Carlo Alberto Dalla Chiesa

civ. 10

Identificativi Catastali:

Sezione: A
Foglio: 106
Particella: 1805
Subalterno: 21

Compilata da:
Guccione Franco

Iscritto all'albo:
Geometra Dipendente Pubblico

Prov.

N.

Scheda n. 1

Scala 1:200



piano secondo

h = 3.00



piano interrato

h = 3.00

Agenzia del Territorio
CATASTO FABBRICATI
Ufficio Provinciale di
Arezzo

Dichiarazione protocollo n. _____ del _____

Planimetria di u.i.u. in Comune di Arezzo

Via Generale Carlo Alberto Dalla Chiesa

civ. 10

Identificativi Catastali:

Sezione: A

Foglio: 106

Particella: 1805

Subalterno: 22

Compilata da:
Guccione Franco

Iscritto all'albo:
Geometra Dipendente Pubblico

Prov. _____

N. _____

Scheda n. 1

Scala 1:200




piano secondo

h = 3.00



piano interrato

h = 3.00

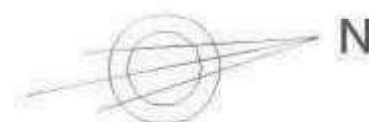

Agenzia del Territorio
CATASTO FABBRICATI
 Ufficio Provinciale di
Arezzo

Dichiarazione protocollo n. _____ del _____
 Planimetria di u.i.u. in Comune di Arezzo
 Via Generale Carlo Alberto Dalla Chiesa

civ. 10

Identificativi Catastali:

Sezione: A
 Foglio: 106
 Particella: 1805
 Subalterno: 23

Compilata da:
 Guccione Franco


Iscritto all'albo:
 Geometra Dipendente Pubblico

Prov.

N.


Scheda n. 1

Scala 1:200

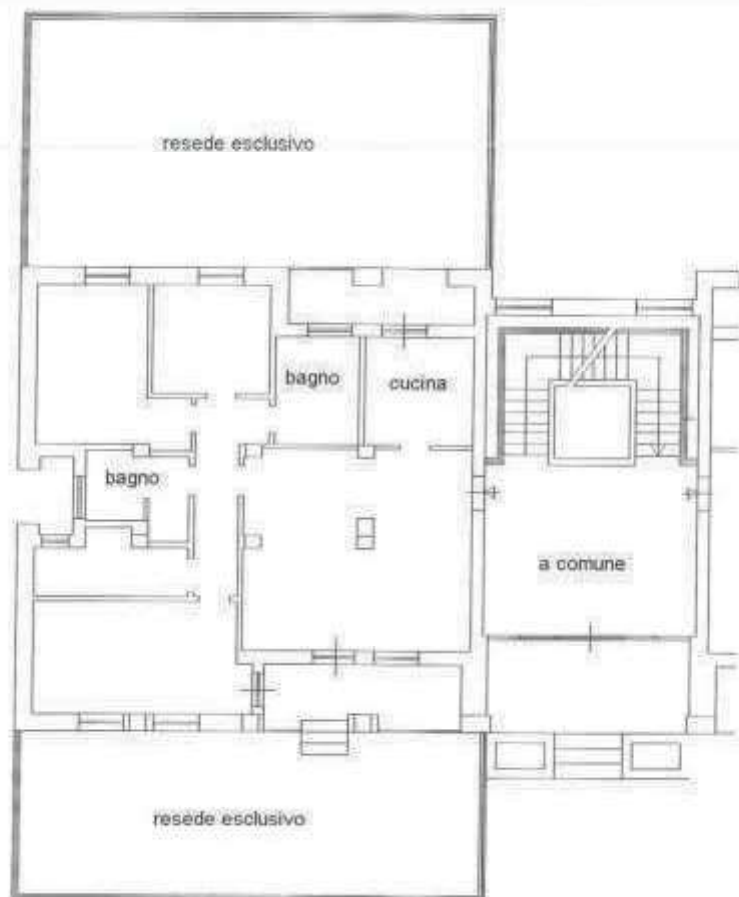


piano terra

h = 3.00

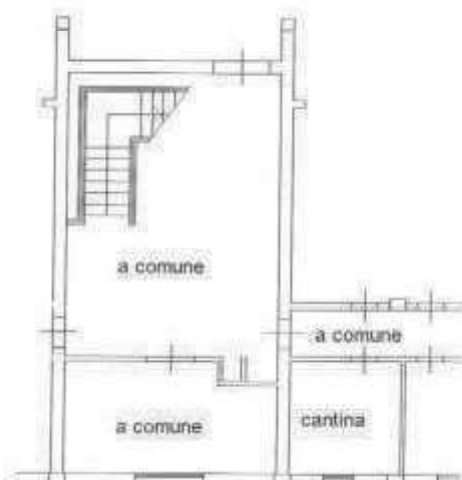

piano interrato

h = 3.00

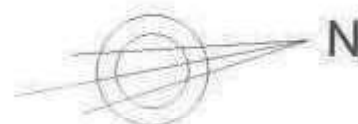

Agenzia del Territorio
CATASTO FABBRICATI
 Ufficio Provinciale di
Arezzo

Dichiarazione protocollo n. _____ del _____
 Planimetria di u.i.u. in Comune di Arezzo
 Via Generale Carlo Alberto Dalla Chiesa

civ. 10

Identificativi Catastali:

Sesione: A
 Foglio: 106
 Particella: 1805
 Subalterno: 23

Compilata da:
 Guccione Franco

Iscritto all'albo:
 Geometra Dipendente Pubblico

Prov.

N.

Scheda n. 2


Scala 1:200



piano terra
 $h = 3.00$



piano interrato
 $h = 3.00$

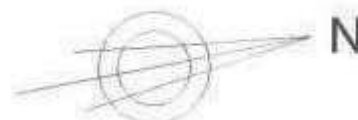

Agenzia del Territorio
CATASTO FABBRICATI
 Ufficio Provinciale di
Arezzo

Dichiarazione protocollo n. _____ del _____
 Planimetria di u.i.u. in Comune di Arezzo
 Via Generale Carlo Alberto Dalla Chiesa

civ. 10

Identificativi Catastali:

Sesione: A
 Foglio: 106
 Particella: 1805
 Subalterno: 24

Compilata da:
 Guccione Franco

Iscritto all'albo:
 Geometra Dipendente Pubblico

Prov.

N.

Scheda n. 1


Scala 1:200



piano terra
 h = 3.00



piano interrato
 h = 3.00

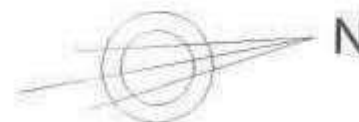

Agenzia del Territorio
CATASTO FABBRICATI
Ufficio Provinciale di
Arezzo

Dichiarazione protocollo n. _____ del _____
Planimetria di u.i.u. in Comune di Arezzo
Via Generale Carlo Alberto Dalla Chiesa

civ. 10

Identificativi Catastali:

Sezione: A
Foglio: 106
Particella: 1805
Subalterno: 25

Compilata da:
Guccione Franco

Iscritto all'albo:
Geometra Dipendente Pubblico

Prov.

N.

Scheda n. 1

Scala 1:200




piano primo

h = 3.00



piano seminterrato

h = 3.00

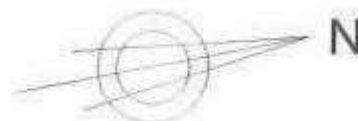

Agenzia del Territorio
CATASTO FABBRICATI
 Ufficio Provinciale di
 Arezzo

Dichiarazione protocollo n. _____ del _____

Planimetria di u.i.u. in Comune di Arezzo

Via Generale Carlo Alberto Dalla Chiesa

civ. 10

Identificativi Catastali:

Sezione: A

Foglio: 106

Particella: 1805

Subalterno: 26

Compilata da:

Guccione Franco

Iscritto all'albo:


Geometra Dipendente Pubblico

Prov. _____

N. _____


Scheda n. 1

Scala 1:200

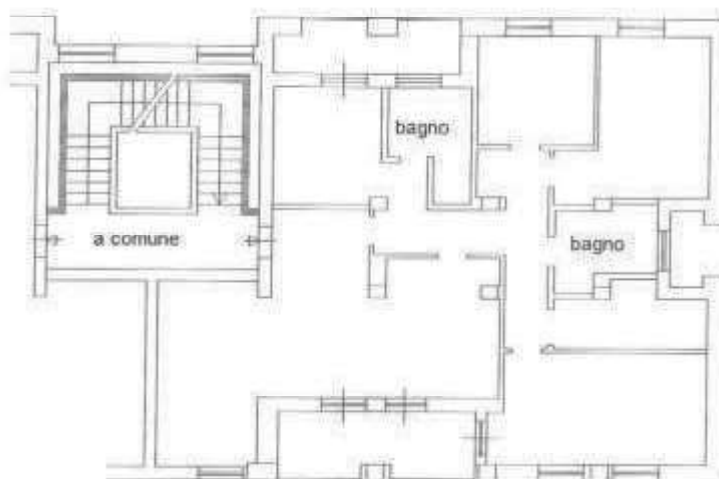


piano primo

h = 3.00

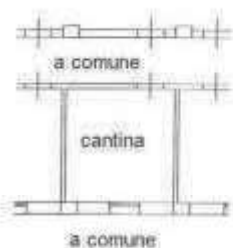

piano seminterrato

h = 3.00

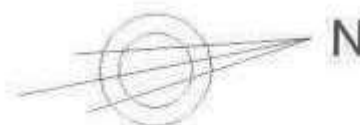

Agenzia del Territorio
CATASTO FABBRICATI
Ufficio Provinciale di
Arezzo

Dichiarazione protocollo n. _____ del _____

Planimetria di u.i.u. in Comune di Arezzo

Via Generale Carlo Alberto Dalla Chiesa

civ. 10

Identificativi Catastali:

Sezione: A

Foglio: 106

Particella: 1805

Subalterno: 27

Compilata da:

Guccione Franco

Iscritto all'albo:

Geometra Dipendente Pubblico

Prov. _____

N. _____

Scheda n. 1

Scala 1:200



piano secondo

h = 3.00



piano seminterrato

h = 3.00





AGENZIA DEL DEMANIO

Direzione Servizi al Patrimonio

FASCICOLO IMMOBILIARE

**BENI EX ASFD - FABBRICATI ADIBITI AD UFFICI U.T.B.,
ALLOGGI, COMANDO STAZIONE E SERVIZI DEL C.F.S.
VIA TIBERINA SNC, VIA ROMA N. 16
PIEVE SANTO STEFANO (AR)**

ARB0545

Direzione Regionale
Toscana e Umbria
Sede di Firenze



DATI GENERALI		
INTERESSE STRATEGICO DI COMPETENZA STATALE		SI
APPARTENENZA AL PATRIMONIO CULTURALE TUTELATO		NO
DENOMINAZIONE	CODICE BENE	CODICE FABBRICATO
BENI EX ASFD - FABBRICATI ADIBITI AD UFFICI U.T.B., ALLOGGI,COMANDO STAZIONE E SERVIZI DEL C.F.S. UBICATI IN COMUNE DI PIEVE SANTO STEFANO (AR) - FOGLIO DI MAPPA 92	ARB0545	AR0416001 AR0416001 AR0416001 AR0416001

REGIONE	PROVINCIA	COMUNE	INDIRIZZO	GEOLOCALIZZAZIONE
TOSCANA	AREZZO	PIEVE SANTO STEFANO	VIA TIBERINA SNC, VIA ROMA N. 16	SI

[illegible]



AGENZIA DEL DEMANIO

Direzione Servizi al Patrimonio

INDIVIDUAZIONE DEL BENE SU ESTRATTO DI MAPPA CATASTALE





AGENZIA DEL DEMANIO

Direzione Servizi al Patrimonio



DATI CATASTALI			
Comune di Pieve Santo Stefano (AR)			
CATASTO	FOGLIO	PARTICELLA	SUBALTERNO
TERRENI	92	85	
TERRENI	92	305	


AR0010001					
CASERMA DEI CARABINIERI					
SUPERFICIE LORDA mq	VOLUME mc	IMMOBILE CIELO/TERRA SI/NO	TECNOLOGIA COSTRUTTIVA	TIPOLOGIA DI INTERVENTO NECESSARIO	ATTUALMENTE UTILIZZATO
4.400,00	-----	SI	MURATURA E CEMENTO ARMATO		SI



AGENZIA DEL DEMANIO

Direzione Servizi al Patrimonio


PLANIMETRIE (fuori scala)

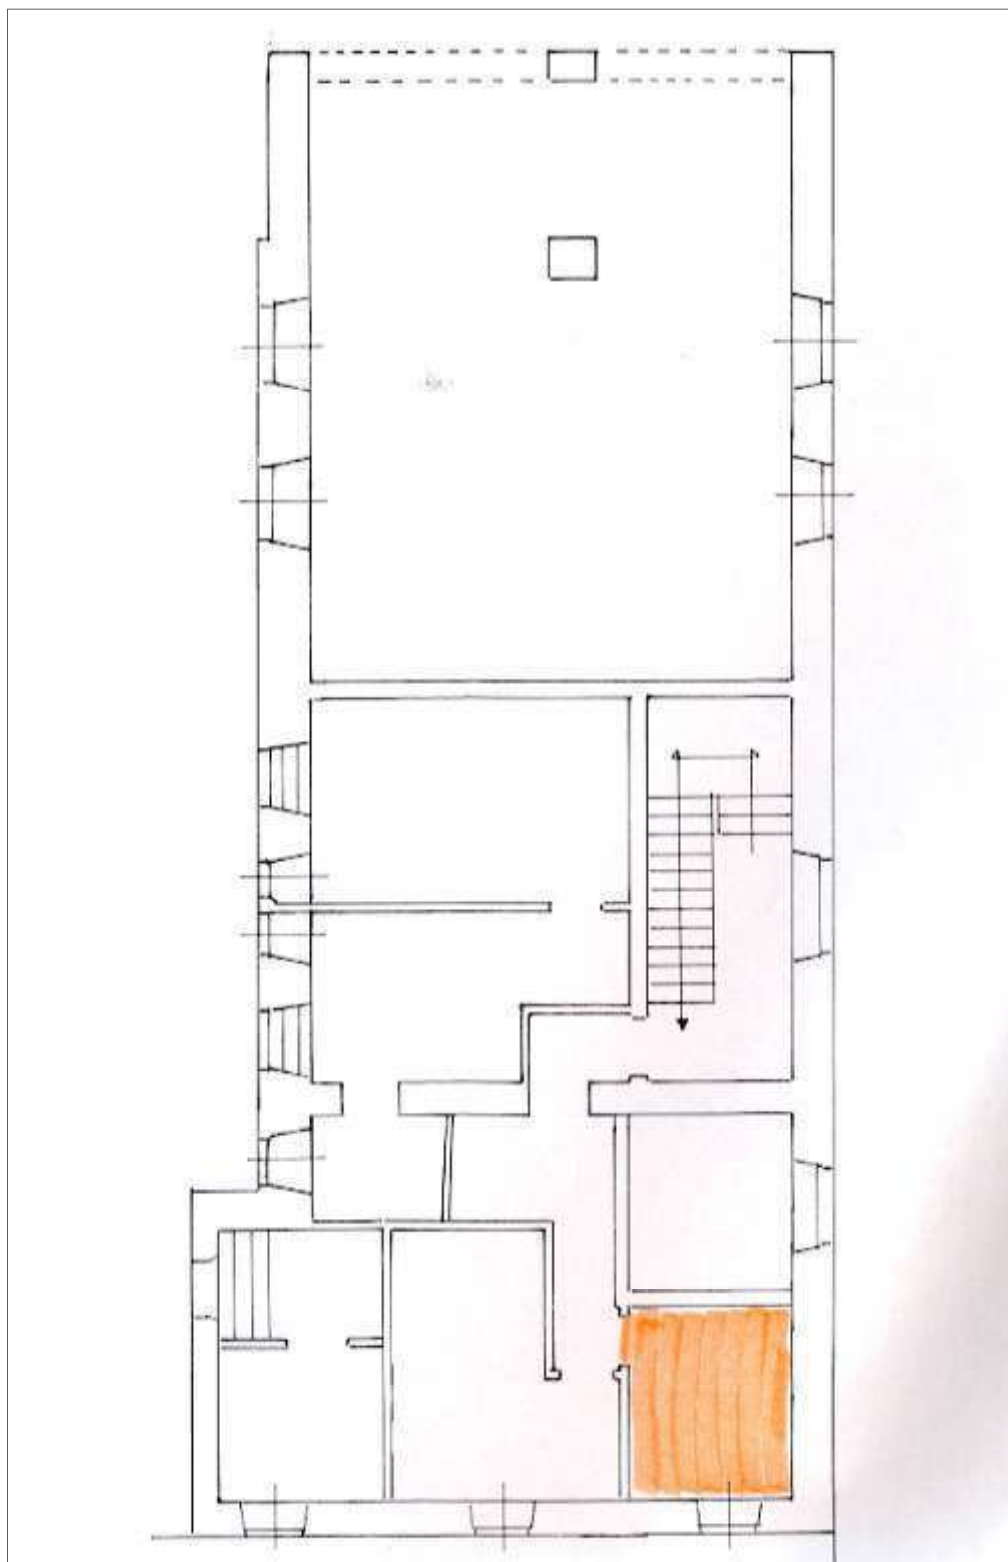



AGENZIA DEL DEMANIO


Direzione Servizi al Patrimonio

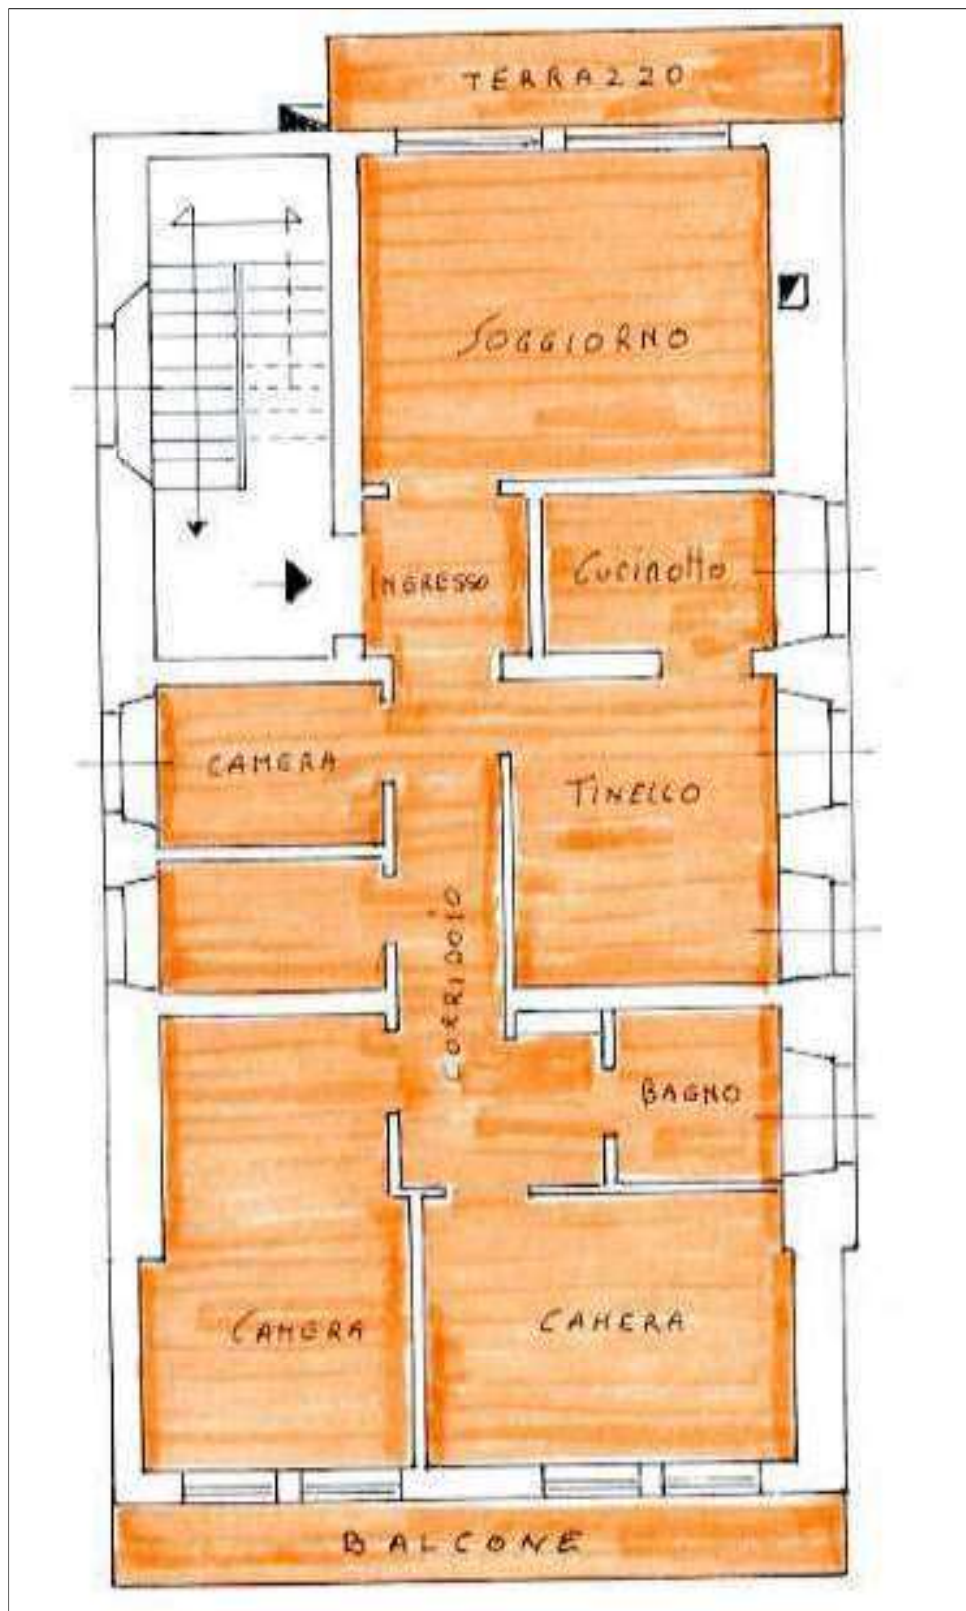



AGENZIA DEL DEMANIO

Direzione Servizi al Patrimonio

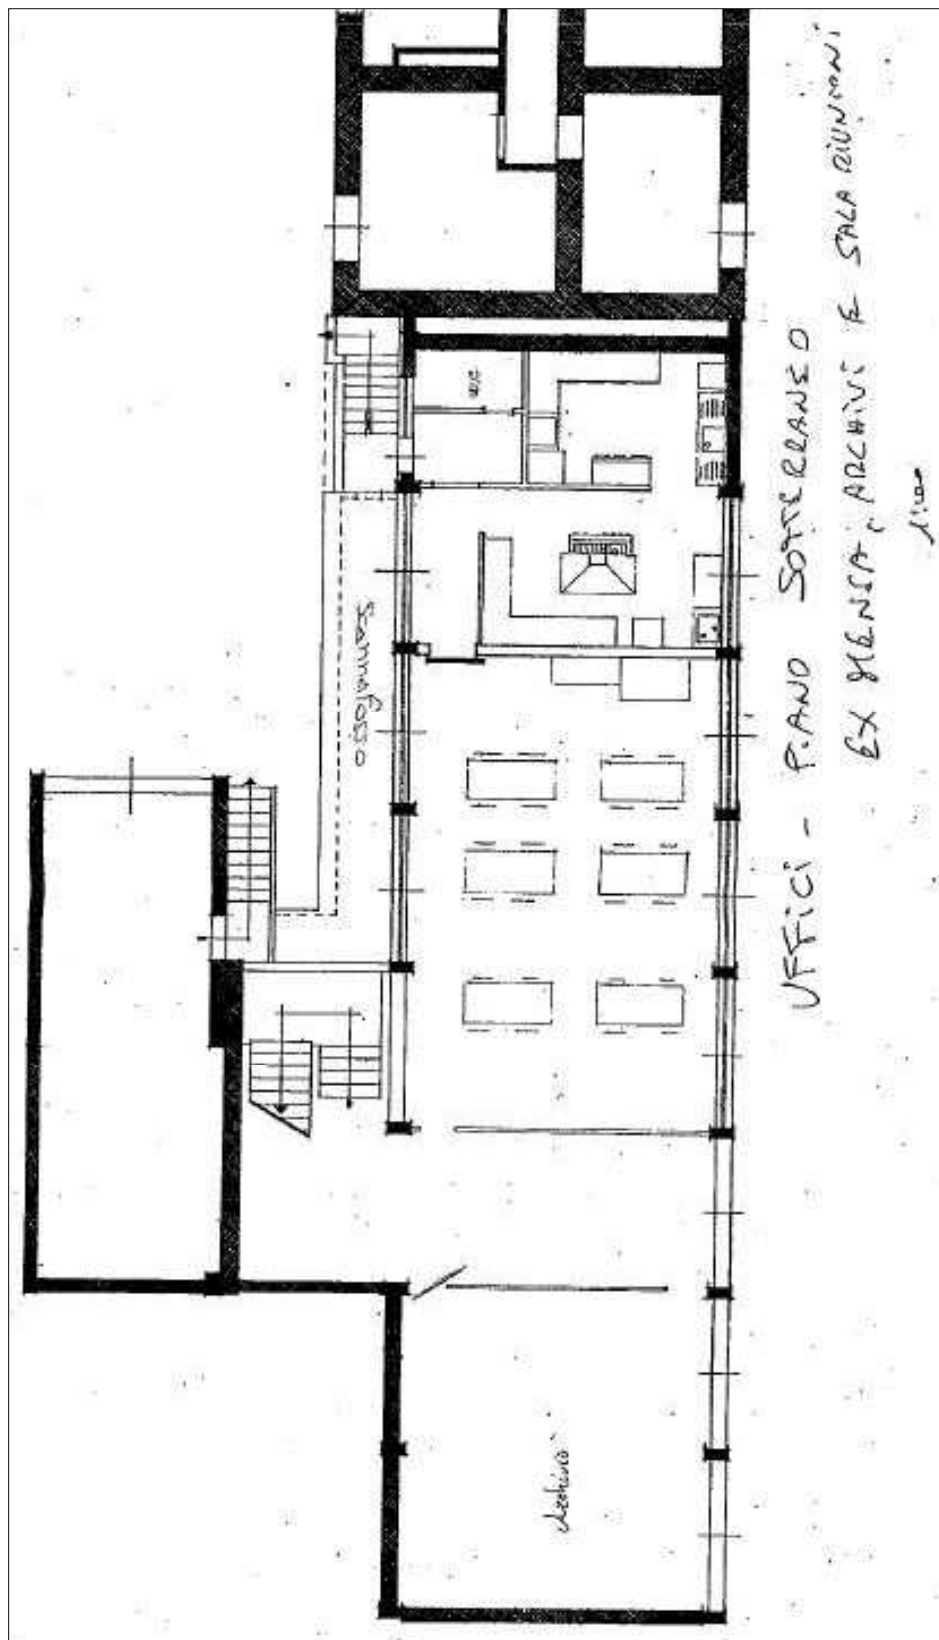



AGENZIA DEL DEMANIO

Direzione Servizi al Patrimonio





AGENZIA DEL DEMANIO



Direzione Servizi al Patrimonio





AGENZIA DEL DEMANIO


Direzione Servizi al Patrimonio

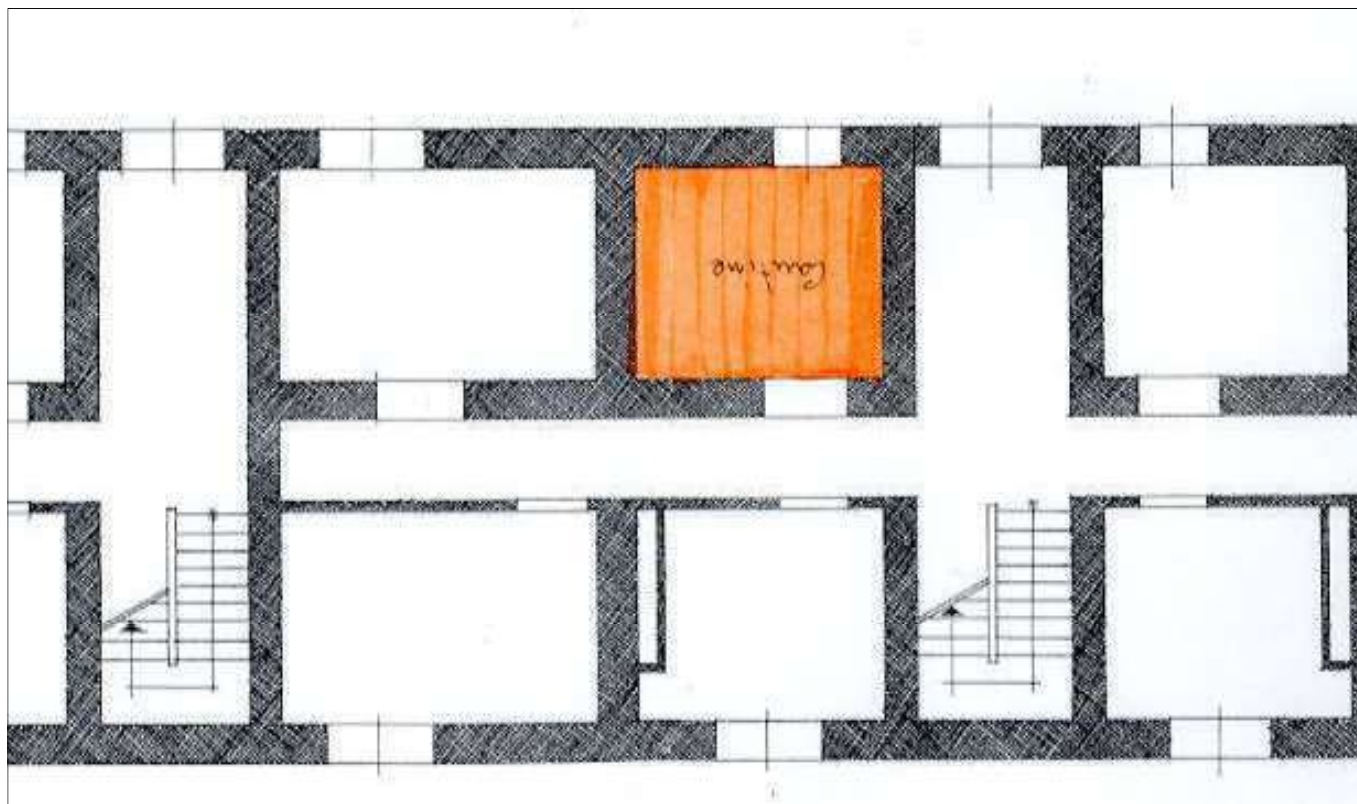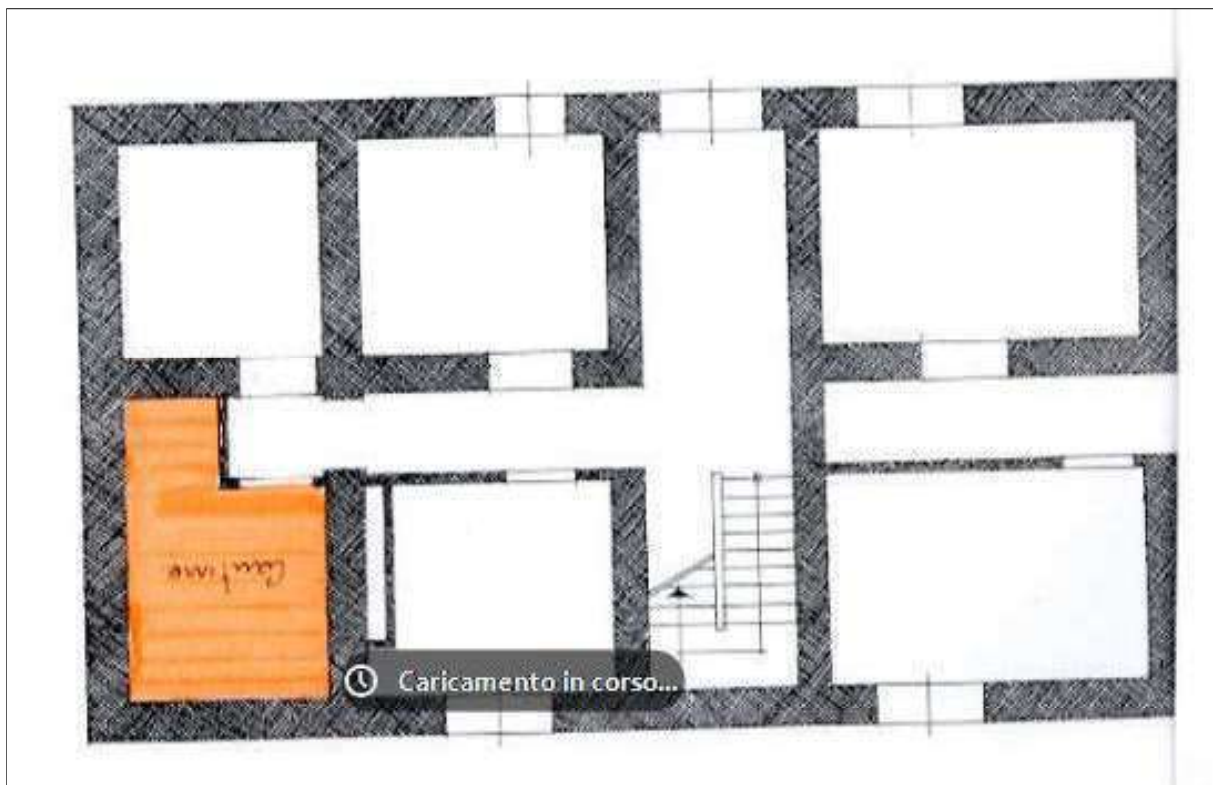



AGENZIA DEL DEMANIO



Direzione Servizi al Patrimonio

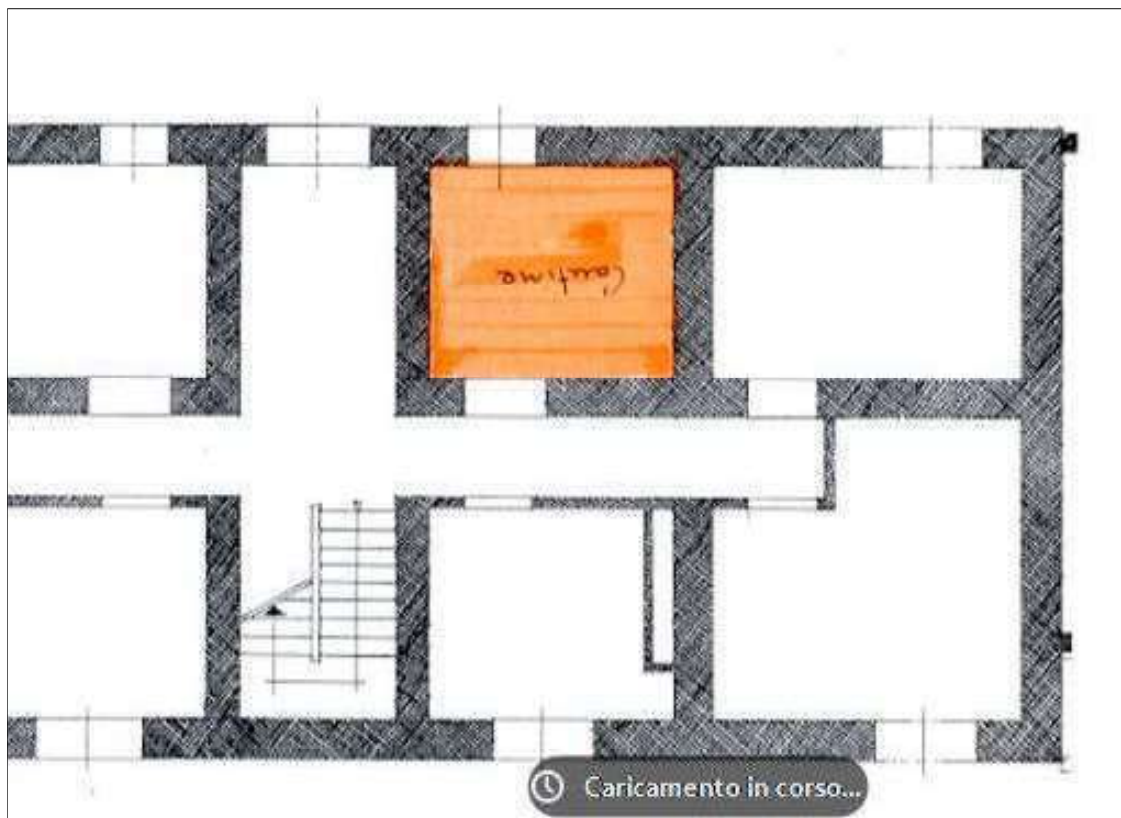



AGENZIA DEL DEMANIO

Direzione Servizi al Patrimonio

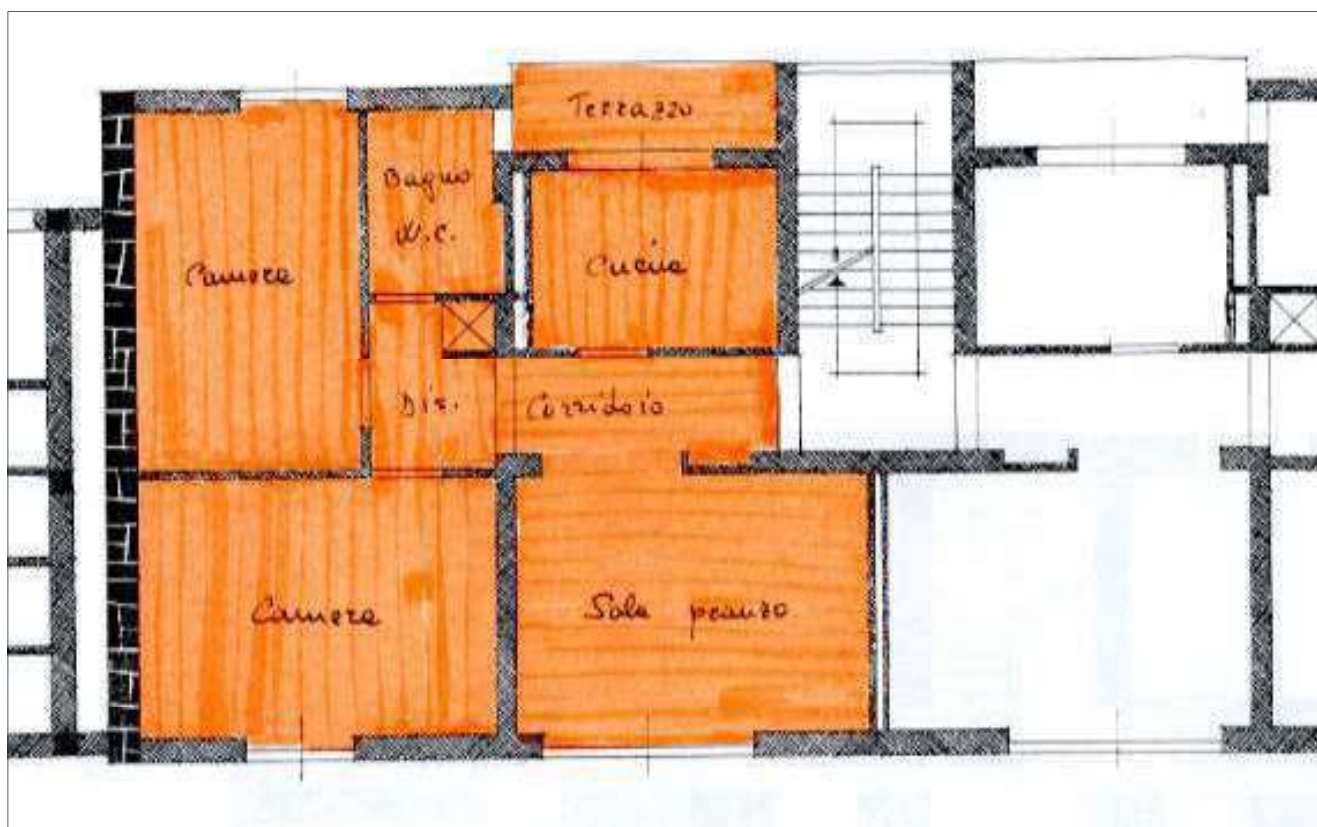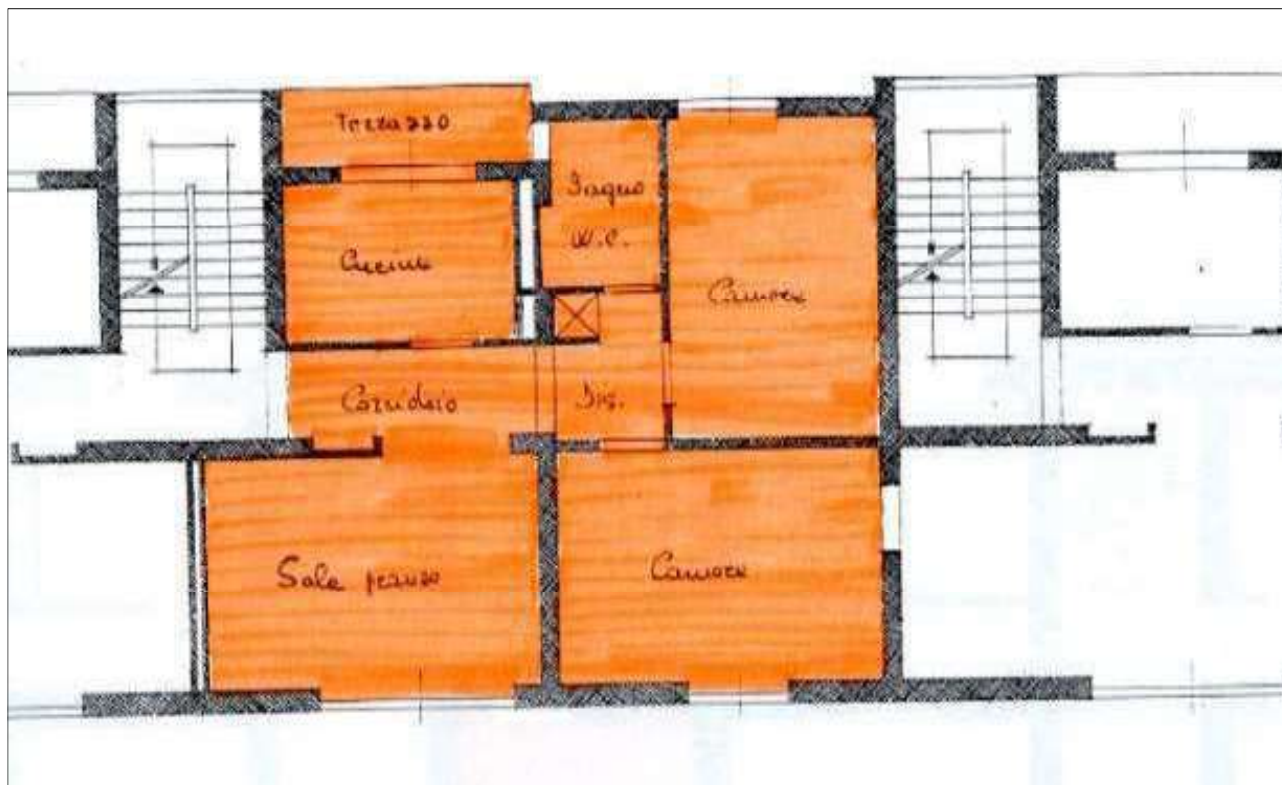



AGENZIA DEL DEMANIO

Direzione Servizi al Patrimonio





AGENZIA DEL DEMANIO



Direzione Servizi al Patrimonio





AGENZIA DEL DEMANIO



Direzione Servizi al Patrimonio

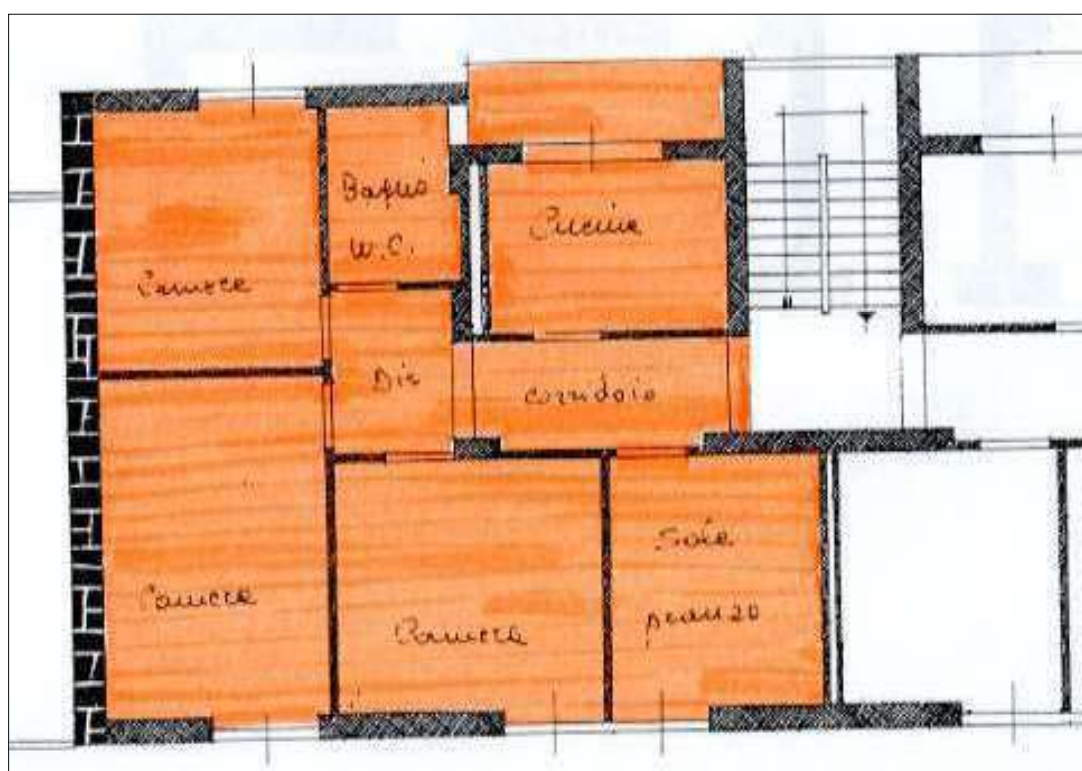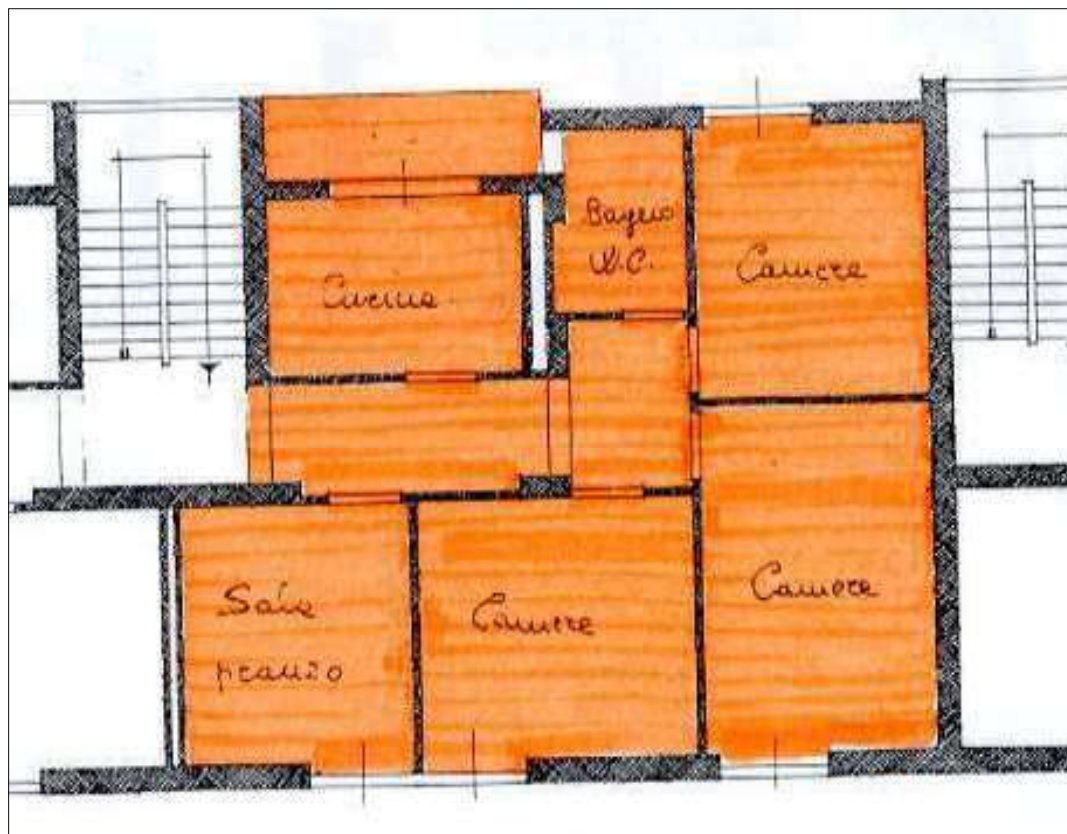



AGENZIA DEL DEMANIO


Direzione Servizi al Patrimonio

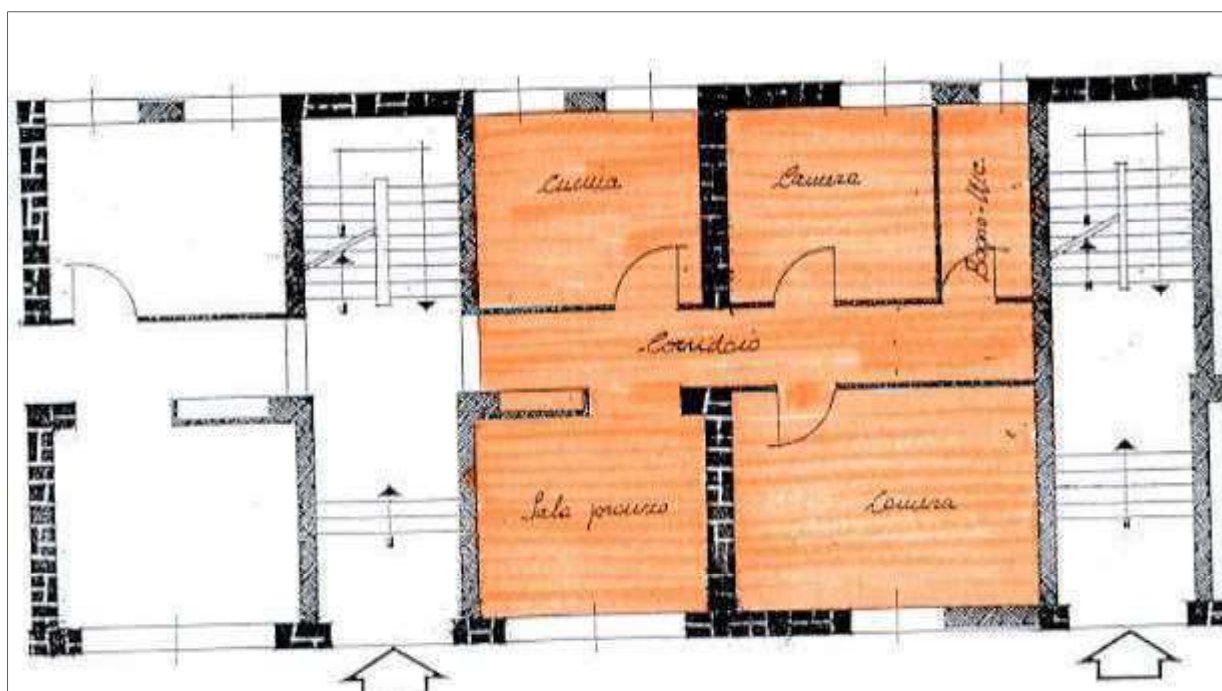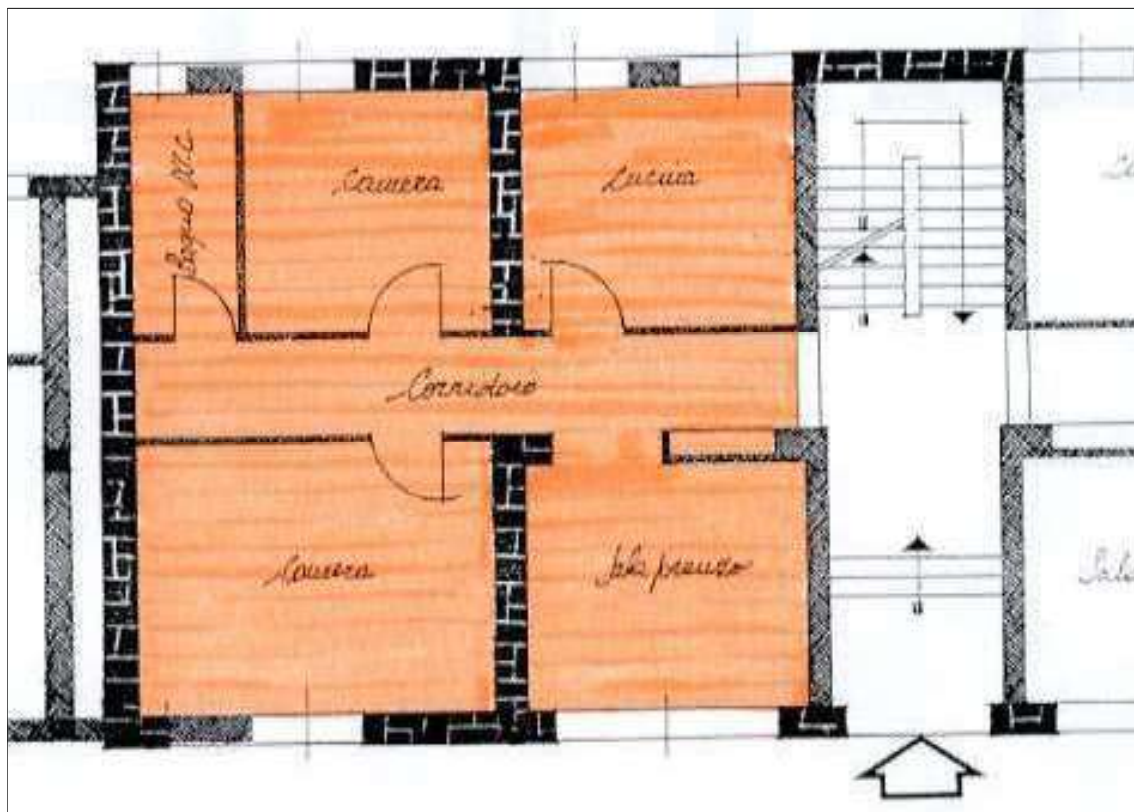



AGENZIA DEL DEMANIO


Direzione Servizi al Patrimonio

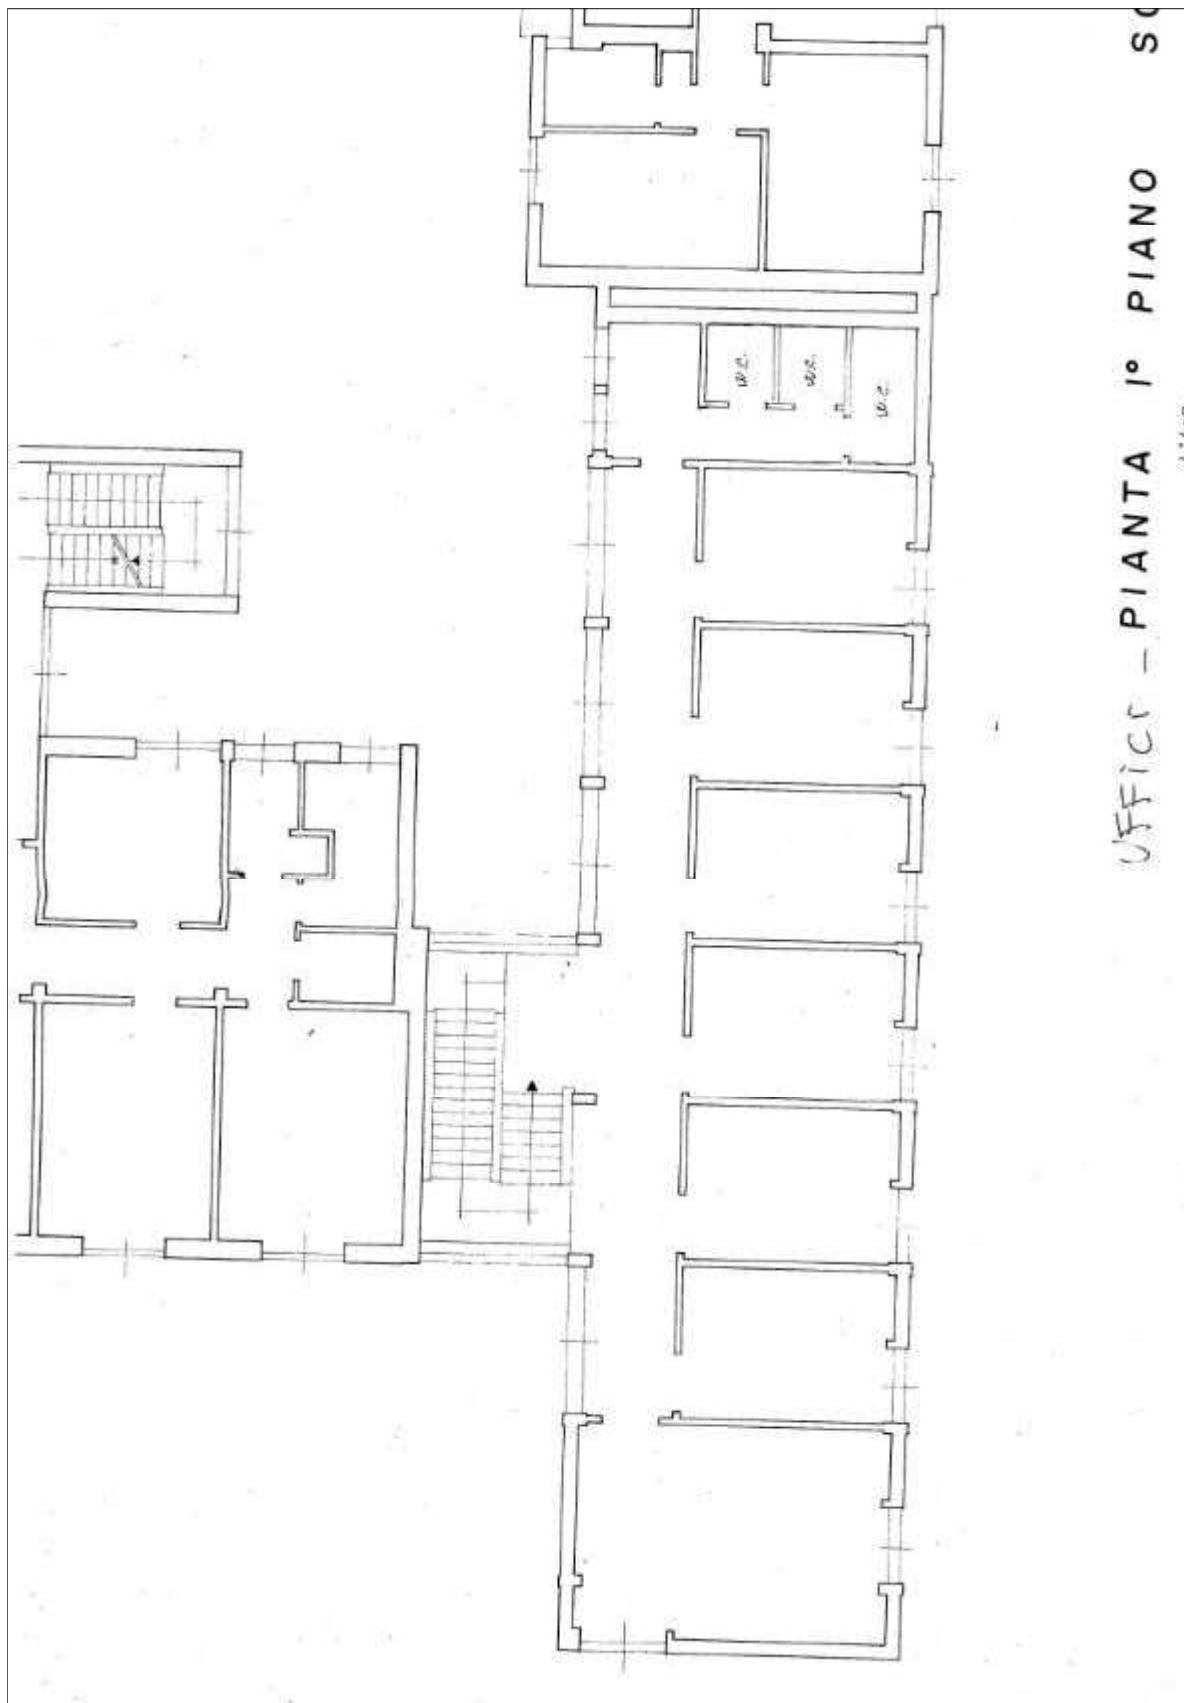



AGENZIA DEL DEMANIO


Direzione Servizi al Patrimonio

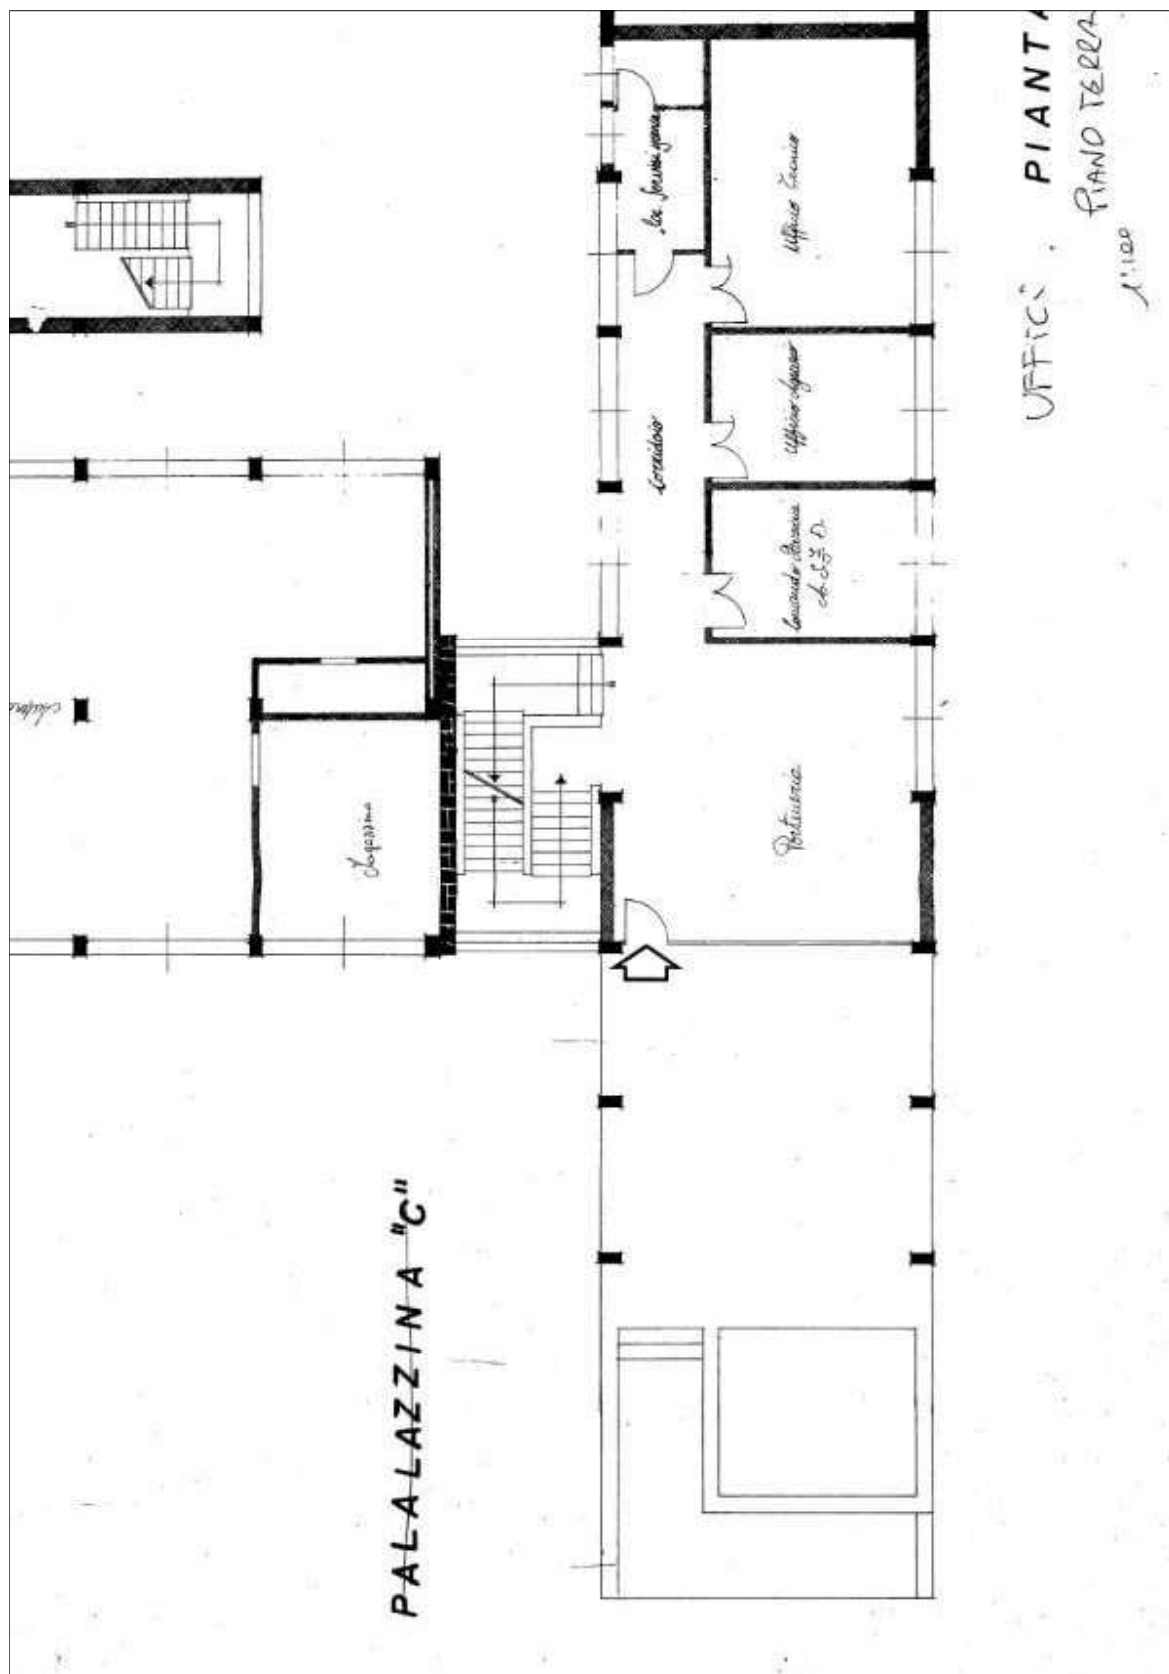



AGENZIA DEL DEMANIO


Direzione Servizi al Patrimonio

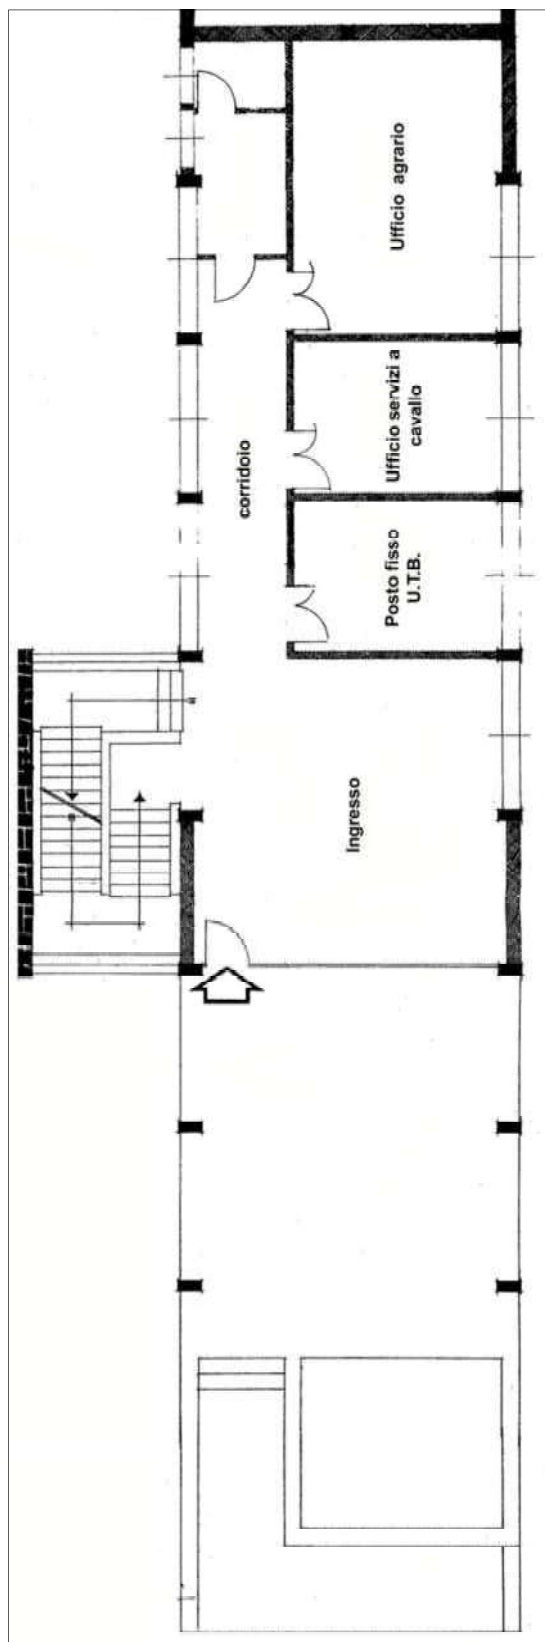



AGENZIA DEL DEMANIO

Direzione Servizi al Patrimonio

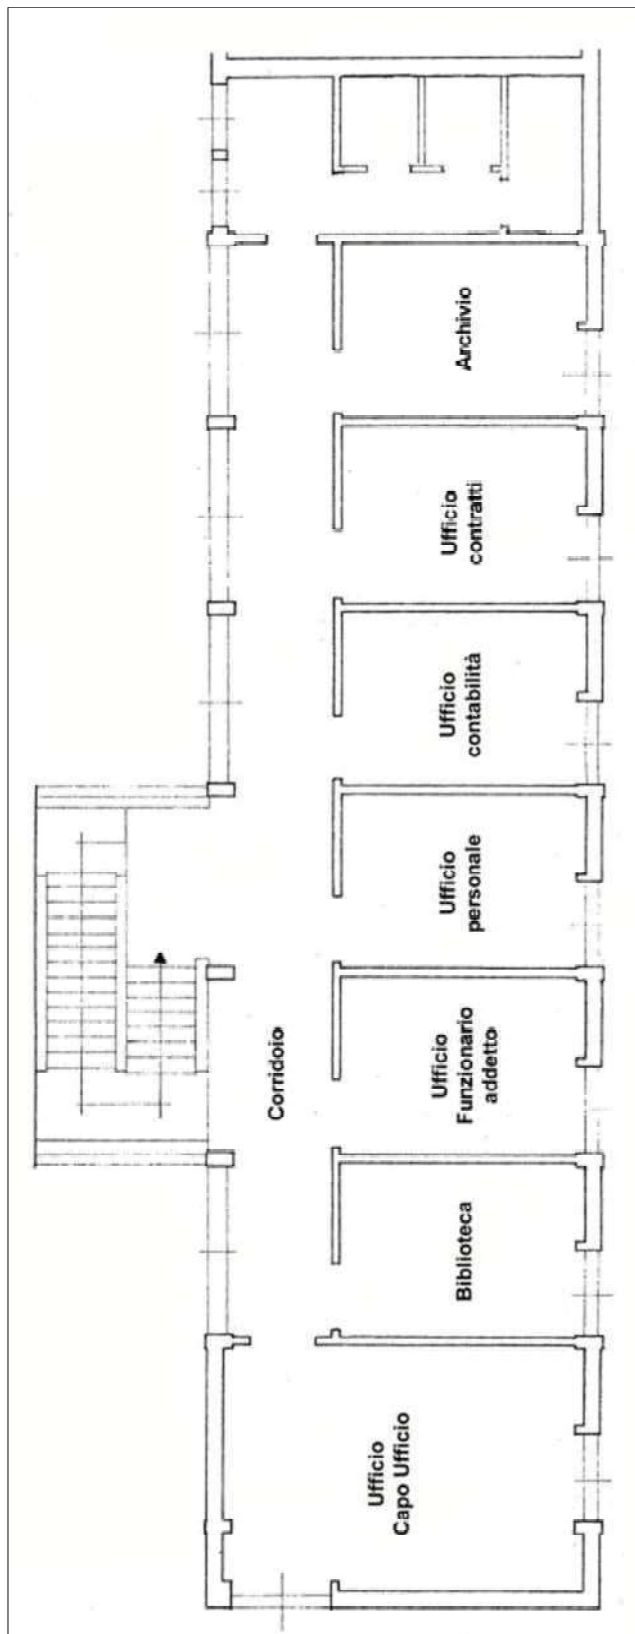



AGENZIA DEL DEMANIO

Direzione Servizi al Patrimonio

VISURA CATASTALE

		Data: 13/02/2019 - Ora: 12:51:36		Segue						
Direzione Provinciale di Arezzo Ufficio Provinciale - Territorio Servizi Catastali		Visura storica per immobile Situazione degli atti informatizzati dall'impianto meccanografico al 13/02/2019								
Visura n.: T168940 Pag: 1										
Dati della richiesta		Comune di PIEVE SANTO STEFANO (Codice: G653) Provincia di AREZZO								
Catasto Terreni		Foglio: 92 Particella: 85								
INTESTATO										
1		DEMANIO DELLO STATO con sede in ROMA		97903320382* (1) Proprietà per 1/1						
Situazione dell'Immobile: dal 20/05/1974										
N.	DATI IDENTIFICATIVI				DATI CLASSAMENTO				DATI DERIVANTI DA	
	Foglio	Particella	Sub	Post	Qualità Classe	Superficie(m²)	Deduz.	Reddito		
						In m² ca		Dominicale	Agrario	
1	92	85			FABR RURALE	25,00				VARIAZIONE D'UFFICIO in atti dal 20/05/1974 (n. 173)
Notifica		Partita		1445						
Sono stati anche visati i seguenti immobili: - foglio 9 particella 7 - foglio 11 particella 74 - foglio 25 particella 36										
Area di enti urbani e promiscui: dall'impianto meccanografico										
N.	DATI IDENTIFICATIVI				DATI CLASSAMENTO				DATI DERIVANTI DA	
	Foglio	Particella	Sub	Post	Qualità Classe	Superficie(m²)	Deduz.	Reddito		
						In m² ca		Dominicale	Agrario	
1	92	85			ENTE URBANO	25,00				Impianto meccanografico del 25/05/1974
Notifica		Partita		1						
L'intestazione alla data della richiesta deriva dai seguenti atti:										

		Data: 13/02/2019 - Ora: 12:51:36		Fine
Direzione Provinciale di Arezzo Ufficio Provinciale - Territorio Servizi Catastali		Visura storica per immobile Situazione degli atti informatizzati dall'impianto meccanografico al 13/02/2019		
Visura n.: T168940 Pag: 2				
Situazione degli intestati: dal 07/02/2017				
N.	DATI ANAGRAFICI		CODICE FISCALE	DIRITTI E ONERI REALI
1	DEMANIO DELLO STATO con sede in ROMA		97903320382	(1) Proprietà per 1/1
DATI DERIVANTI DA		VOLTURA D'UFFICIO del 07/02/2017 protocollo n. AR5009913 in atti dal 07/02/2017 Registrazione Sede INSERIMENTO C.F. PROT 9012/2017 (n. 10211/2017)		
Situazione degli intestati: dal 20/05/1974				
N.	DATI ANAGRAFICI		CODICE FISCALE	DIRITTI E ONERI REALI
1	AZIENDA DI STATO PER LE FORESTE DEMANIALI			(1) Proprietà per 1000/1000 fino al 07/02/2017
DATI DERIVANTI DA		Variazione in atti dal 20/05/1974		
Unità immobiliari n. 1				



AGENZIA DEL DEMANIO

Direzione Servizi al Patrimonio

Direzione Provinciale di Arezzo
Ufficio Provinciale - Territorio
Servizi Catastali

Visura storica per immobile

Situazione degli atti informatizzati dall'impianto meccanografico al 13/02/2019

Data: 13/02/2019 - Ora: 12:52:44 Segua:
Visura n.: T169527 Pag: 1

Dati della richiesta		Comune di PIEVE SANTO STEFANO (Codice: G655)	
Catasto Terreni		Provincia di AREZZO	
		Foglio: 92 Particella: 305	

INTESTATO

1	DEMANIO DELLO STATO con sede in ROMA	87905320582*	(1) Proprietà per 1/1
---	--------------------------------------	--------------	-----------------------

Situazione dell'Immobile dal 24/03/1992

N.	DATI IDENTIFICATIVI				DATI CLASSAMENTO				DATI DERIVANTI DA	
	Foglio	Particella	Sub	Fert	Qualità Classe	Superficie(m ²) su area	Deduz	Reddito		
1	92	305		-	FABR RURALE	82 30		Dominicale	Agrario	
VARIAZIONE D'UFFICIO in atti dal 24/03/1992 PROT 2649/78 (n. 1/8/1992)										

Notifica

--	--	--	--	--	--	--	--	--	--

Area di enti urbani e promiscui dall'impianto meccanografico

N.	DATI IDENTIFICATIVI				DATI CLASSAMENTO				DATI DERIVANTI DA	
	Foglio	Particella	Sub	Fert	Qualità Classe	Superficie(m ²) su area	Deduz	Reddito		
1	92	305		-	ENTE URBANO	82 30		Dominicale	Agrario	
Impianto meccanografico del 25/05/1971										

Notifica

--	--	--	--	--	--	--	--	--	--

L'intestazione alla data della richiesta deriva dai seguenti atti:

Situazione degli intestati dal 07/02/2017

N.	DATI ANAGRAFICI	CODICE FISCALE	DIRITTI ONERI REALI
1	DEMANIO DELLO STATO con sede in ROMA	87601330583	(1) Proprietà per 1/1

DATI DERIVANTI DA

	Variazione in atti dal 24/03/1992		INTO C.F. PROT 4887/2017 (n. 10211/2017)
--	-----------------------------------	--	--

Direzione Provinciale di Arezzo
Ufficio Provinciale - Territorio
Servizi Catastali

Visura storica per immobile

Situazione degli atti informatizzati dall'impianto meccanografico al 13/02/2019

Data: 13/02/2019 - Ora: 12:52:44 Fine
Visura n.: T169527 Pag: 2

Situazione degli intestati dal 24/03/1992

N.	DATI ANAGRAFICI	CODICE FISCALE	DIRITTI ONERI REALI
1	AZIENDA DI STATO PER LE FORESTE DEMANIALI		(1) Proprietà per 1000/1000 fino al 07/02/2017

DATI DERIVANTI DA

	Variazione in atti dal 24/03/1992		
--	-----------------------------------	--	--

Unità immobiliari n. 1



AGENZIA DEL DEMANIO

Direzione Servizi al Patrimonio

DOCUMENTAZIONE FOTOGRAFICA





AGENZIA DEL DEMANIO

Direzione Servizi al Patrimonio





A G E N Z I A D E L D E M A N I O

Direzione Regionale Toscana e Umbria

FASCICOLO IMMOBILIARE

CENTRO DI ADDESTRAMENTO CANI DELLA GUARDIA DI FINANZA

PGB0262/PARTE


Direzione Regionale Toscana e Umbria
Sede di Perugia

DATI GENERALI				
INTERESSE STRATEGICO DI COMPETENZA STATALE				SI
APPARTENENZA AL PATRIMONIO CULTURALE TUTELATO				NO
DENOMINAZIONE		CODICE BENE	CODICE FABBRICATO	
CENTRO DI ADDESTRAMENTO CANI DELLA GUARDIA DI FINANZA		PGB0262	PG0022001 PG0022002 PG0022003 PG0022004 PG0022005 PG0022006 PG0022007 PG0022007 PG0022008 PG0022009 PG0022010	
REGIONE	PROVINCIA	COMUNE	INDIRIZZO	GEOLOCALIZZAZIONE
Umbria	Perugia	Castiglione del Lago	Via Lungolago n. 46	SI

INDIVIDUAZIONE DEL BENE SU AEROFOTOGRAMMETRIA



PLANIMETRIA GENERALE

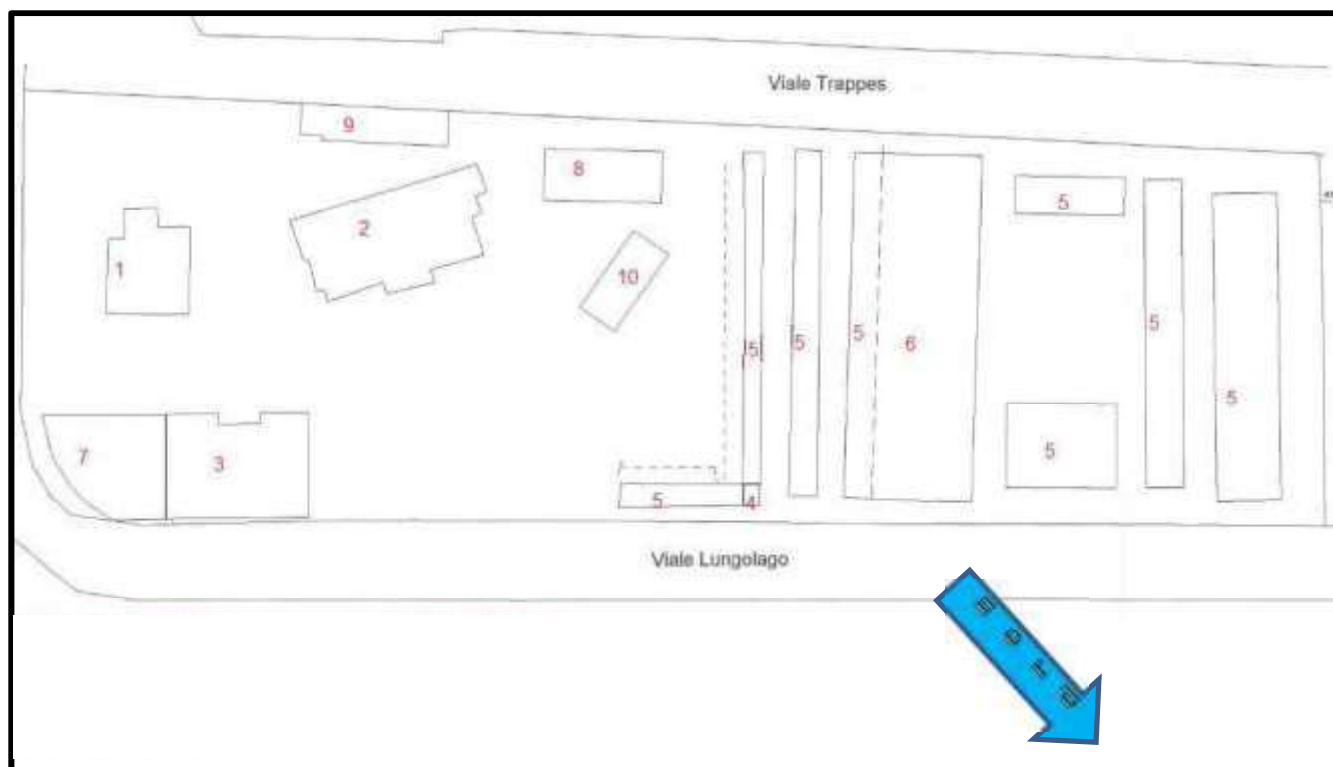

PG0022001

SUPERFICIE LORDA mq	VOLUME mc	IMMOBILE CIELO/TERRA SI/NO	TECNOLOGIA COSTRUTTIVA	TIPOLOGIA DI INTERVENTO NECESSARIO	ATTUALMENTE UTILIZZATO
268	810	SI	MURATURA		SI

PG0022002

SUPERFICIE LORDA mq	VOLUME mc	IMMOBILE CIELO/TERRA SI/NO	TECNOLOGIA COSTRUTTIVA	TIPOLOGIA DI INTERVENTO NECESSARIO	ATTUALMENTE UTILIZZATO
1.049	2.615	SI	MURATURA		SI

PG0022003

SUPERFICIE LORDA mq	VOLUME mc	IMMOBILE CIELO/TERRA SI/NO	TECNOLOGIA COSTRUTTIVA	TIPOLOGIA DI INTERVENTO NECESSARIO	ATTUALMENTE UTILIZZATO
758	2.300	SI	MURATURA		SI

PG0022004

SUPERFICIE LORDA mq	VOLUME mc	IMMOBILE CIELO/TERRA SI/NO	TECNOLOGIA COSTRUTTIVA	TIPOLOGIA DI INTERVENTO NECESSARIO	ATTUALMENTE UTILIZZATO
82	125	SI	MURATURA		SI

PG0022005					
SUPERFICIE LORDA mq	VOLUME mc	IMMOBILE CIELO/TERRA SI/NO	TECNOLOGIA COSTRUTTIVA	TIPOLOGIA DI INTERVENTO NECESSARIO	ATTUALMENTE UTILIZZATO
1477	4.800	SI	PARTE FERRO/ PARTE MURATURA		SI

PG0022006					
SUPERFICIE LORDA mq	VOLUME mc	IMMOBILE CIELO/TERRA SI/NO	TECNOLOGIA COSTRUTTIVA	TIPOLOGIA DI INTERVENTO NECESSARIO	ATTUALMENTE UTILIZZATO
876	4.490	SI	MURATURA		SI

PG0022007					
SUPERFICIE LORDA mq	VOLUME mc	IMMOBILE CIELO/TERRA SI/NO	TECNOLOGIA COSTRUTTIVA	TIPOLOGIA DI INTERVENTO NECESSARIO	ATTUALMENTE UTILIZZATO
234	845	SI	MURATURA		SI


PG0022008					
SUPERFICIE LORDA mq	VOLUME mc	IMMOBILE CIELO/TERRA SI/NO	TECNOLOGIA COSTRUTTIVA	TIPOLOGIA DI INTERVENTO NECESSARIO	ATTUALMENTE UTILIZZATO
249	800	SI	MURATURA		SI

PG0022009					
SUPERFICIE LORDA mq	VOLUME mc	IMMOBILE CIELO/TERRA SI/NO	TECNOLOGIA COSTRUTTIVA	TIPOLOGIA DI INTERVENTO NECESSARIO	ATTUALMENTE UTILIZZATO
101	350	SI	MURATURA		SI


PG0022010					
SUPERFICIE LORDA mq	VOLUME mc	IMMOBILE CIELO/TERRA SI/NO	TECNOLOGIA COSTRUTTIVA	TIPOLOGIA DI INTERVENTO NECESSARIO	ATTUALMENTE UTILIZZATO
76	270	SI	MURATURA		SI

PLANIMETRIE DELLO STATO DI FATTO (fuori scala)

IMMOBILE PG0022001

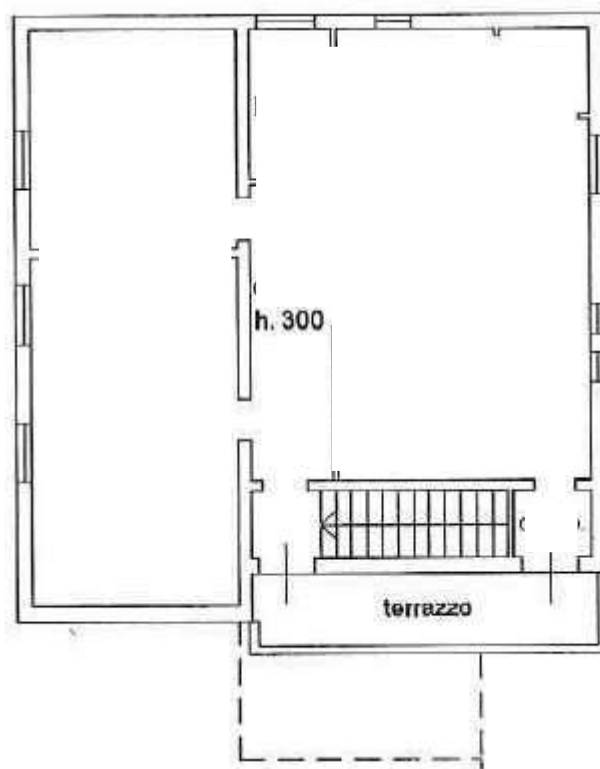


PIANO PRIMO

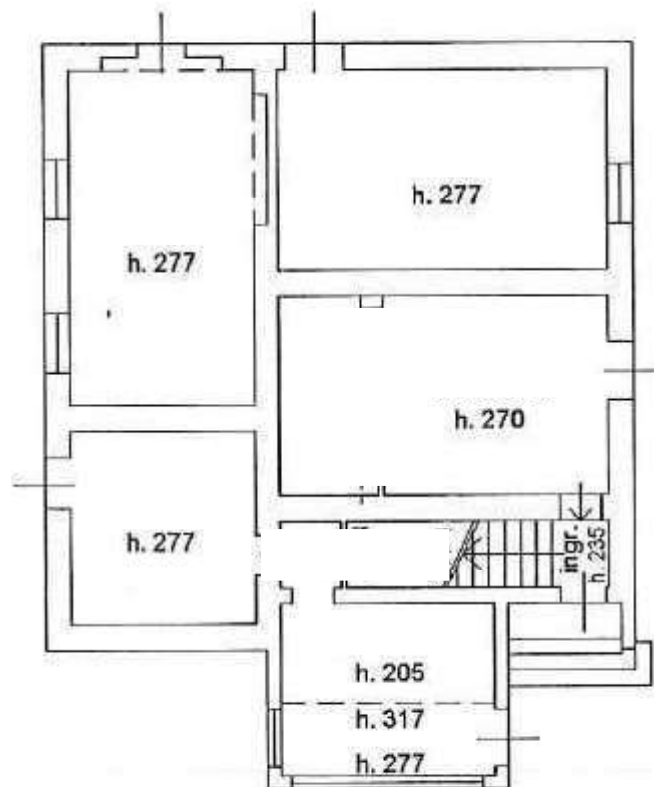


PIANO TERRA


IMMOBILE PG0022002

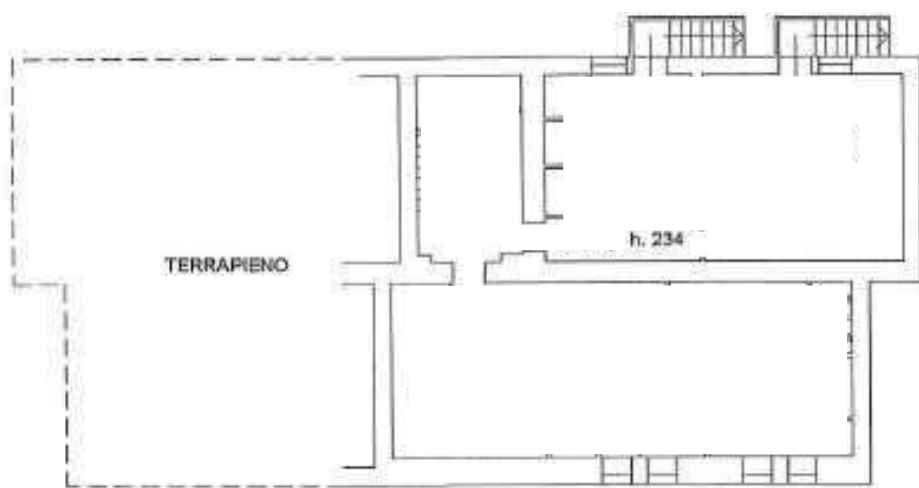


PIANO PRIMO SOTTOSTRADA

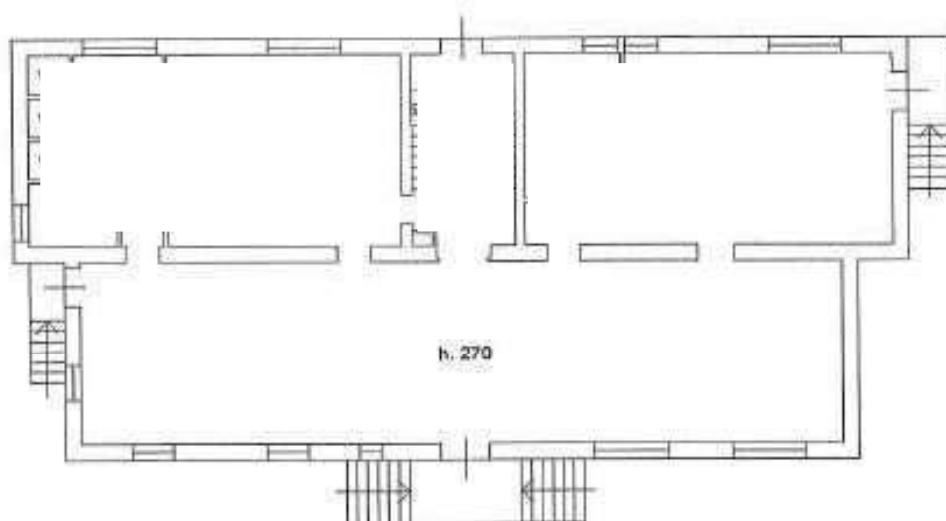


PIANO TERRA RIALZATO

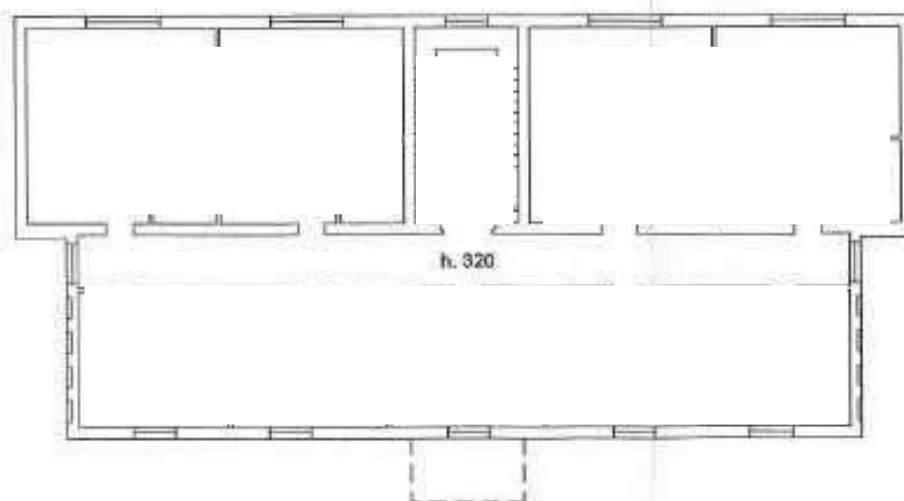

PIANO PRIMO

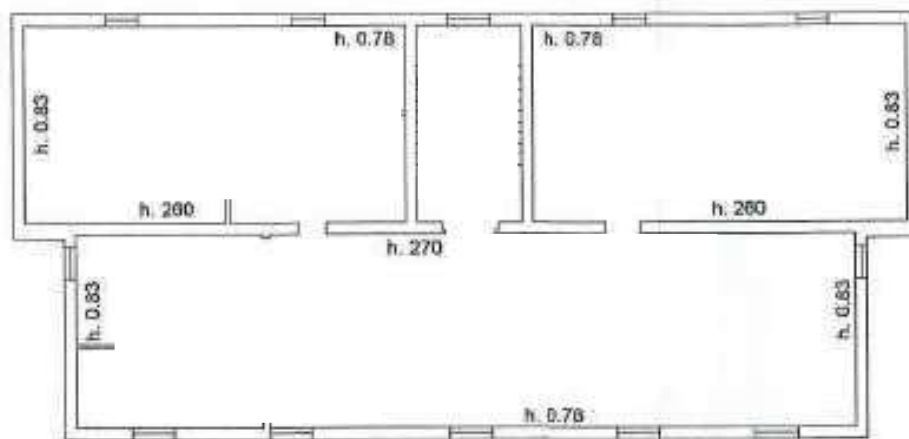

IMMOBILE PG0022003

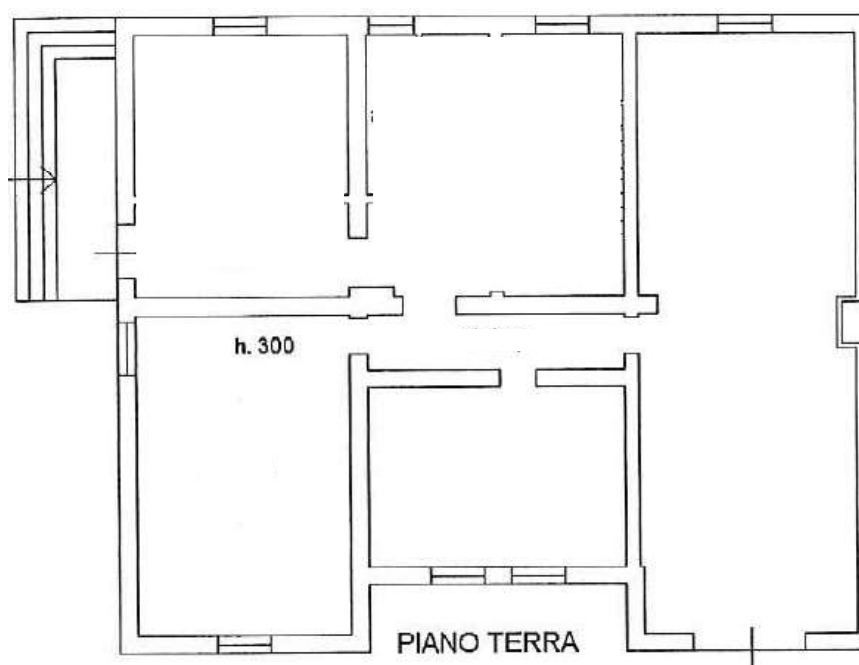










IMMOBILE PG0022004




IMMOBILI PG0022005

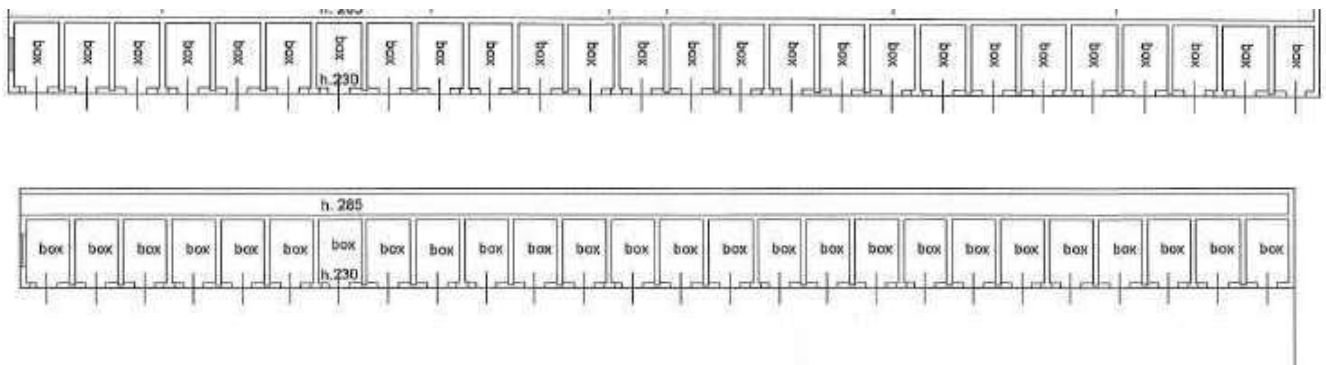

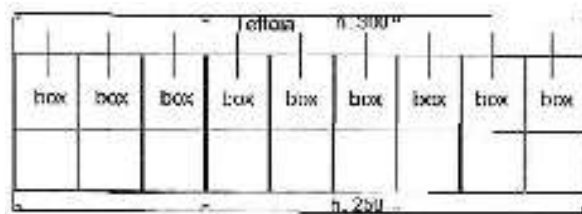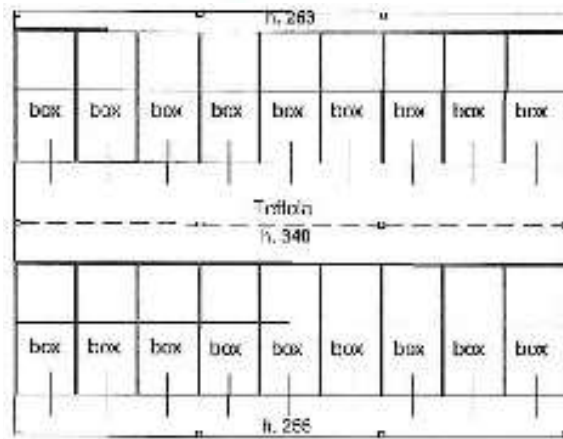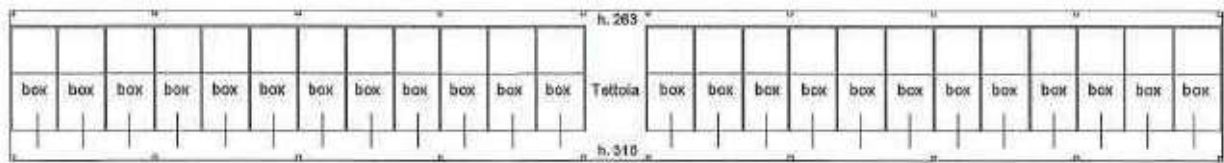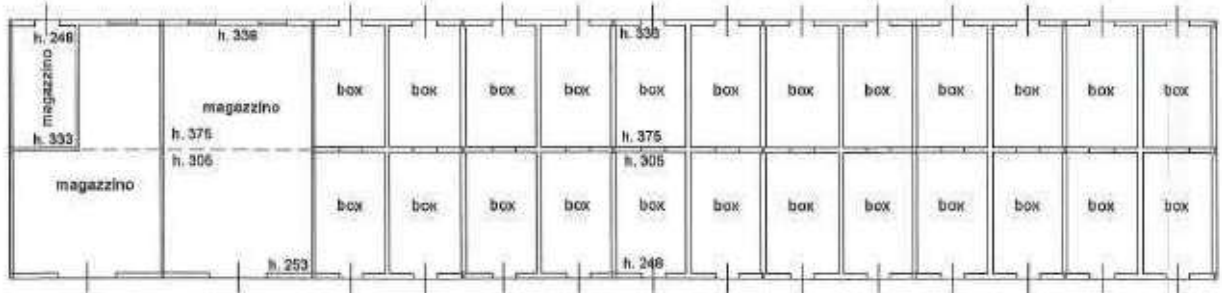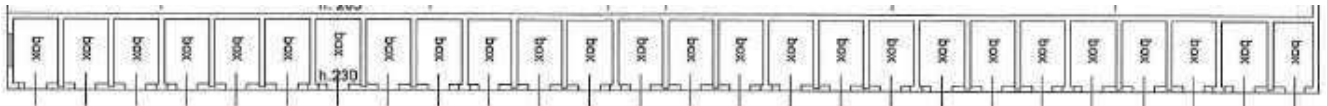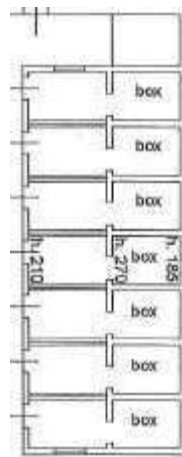

IMMOBILE PG0022006

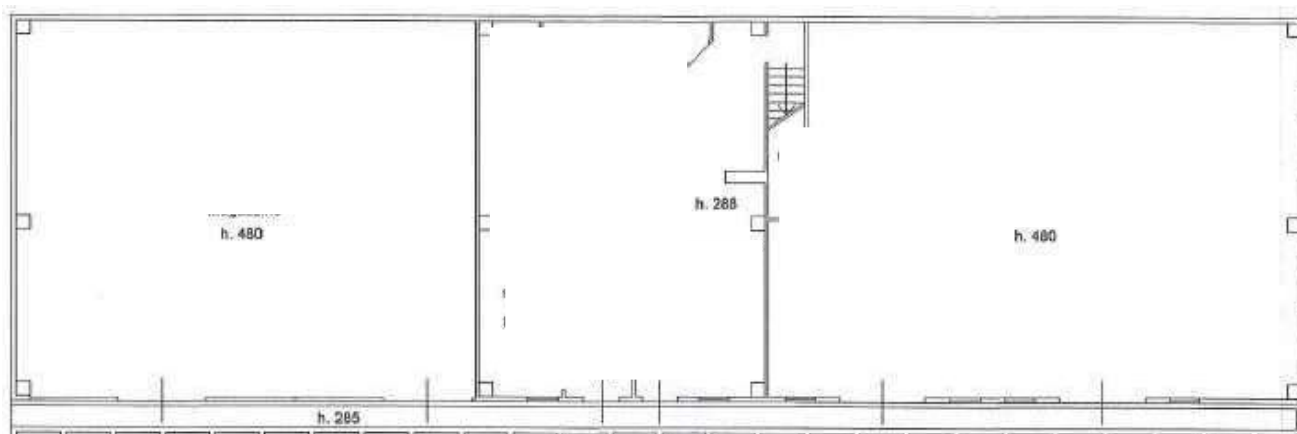


PIANO TERRA




PIANO PRIMO


IMMOBILE PG0022007

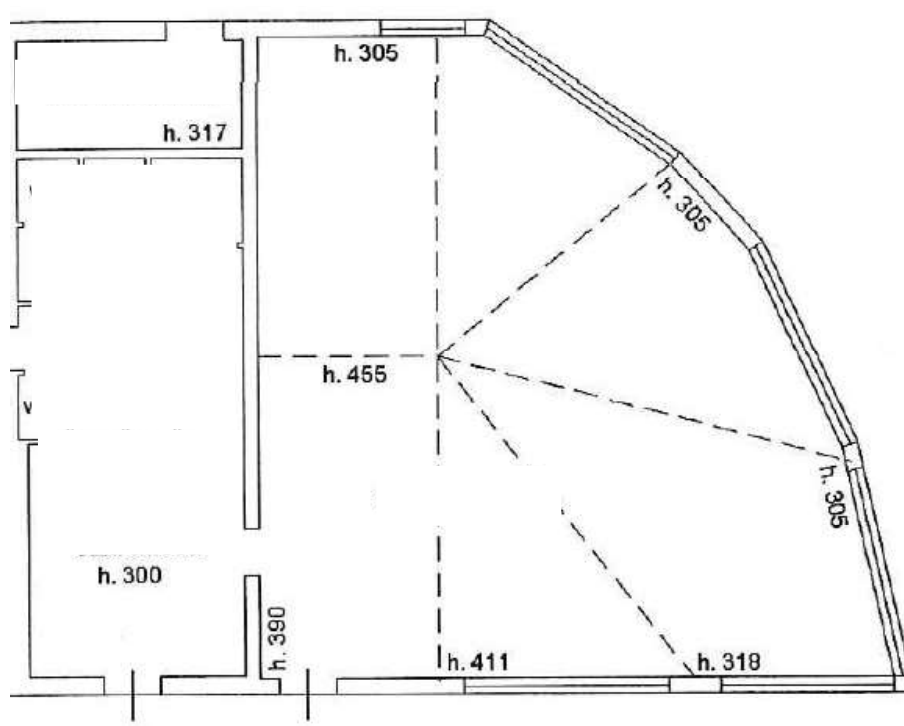

IMMOBILE PG0022008

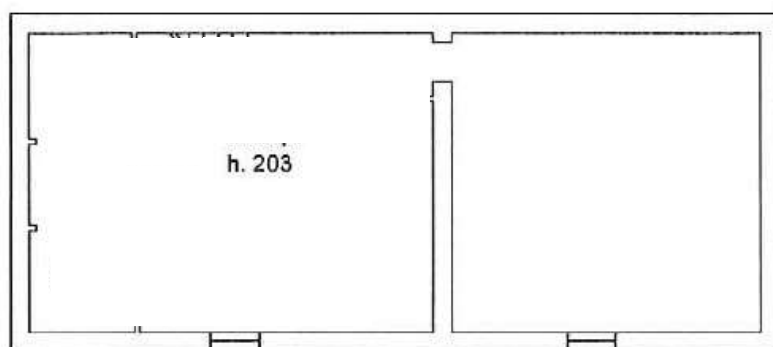


PIANO 1° SOTTOSTRADA

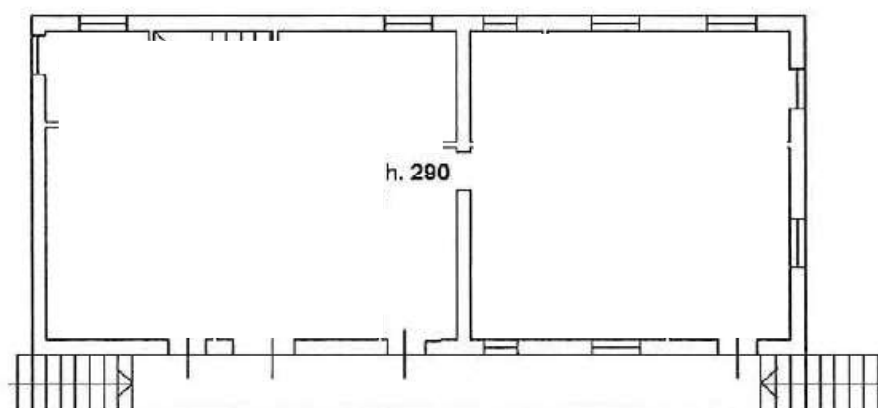


PIANO TERRA

IMMOBILE PG0022009

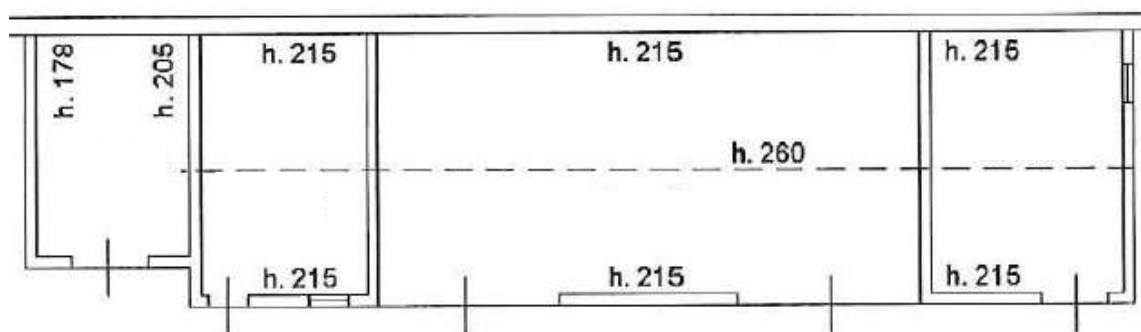


IMMOBILE PG0022010

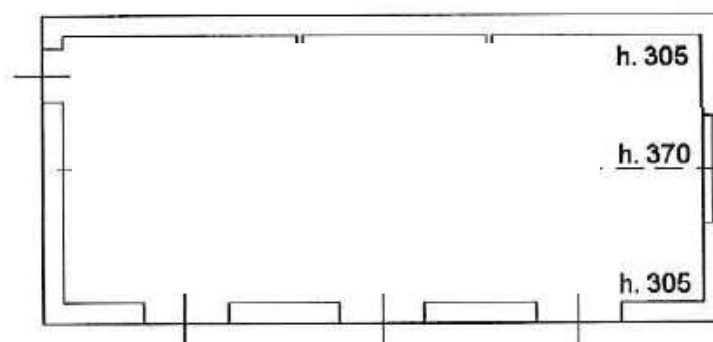

DATI CATASTALI Comune di Castiglione del Lago			
Cat. Terreni	Foglio 46	Particella 415	
Cat. Fabbricati	Foglio 46	Particella 415	Subalterno 3

ESTRATTO DI MAPPA CATASTALE

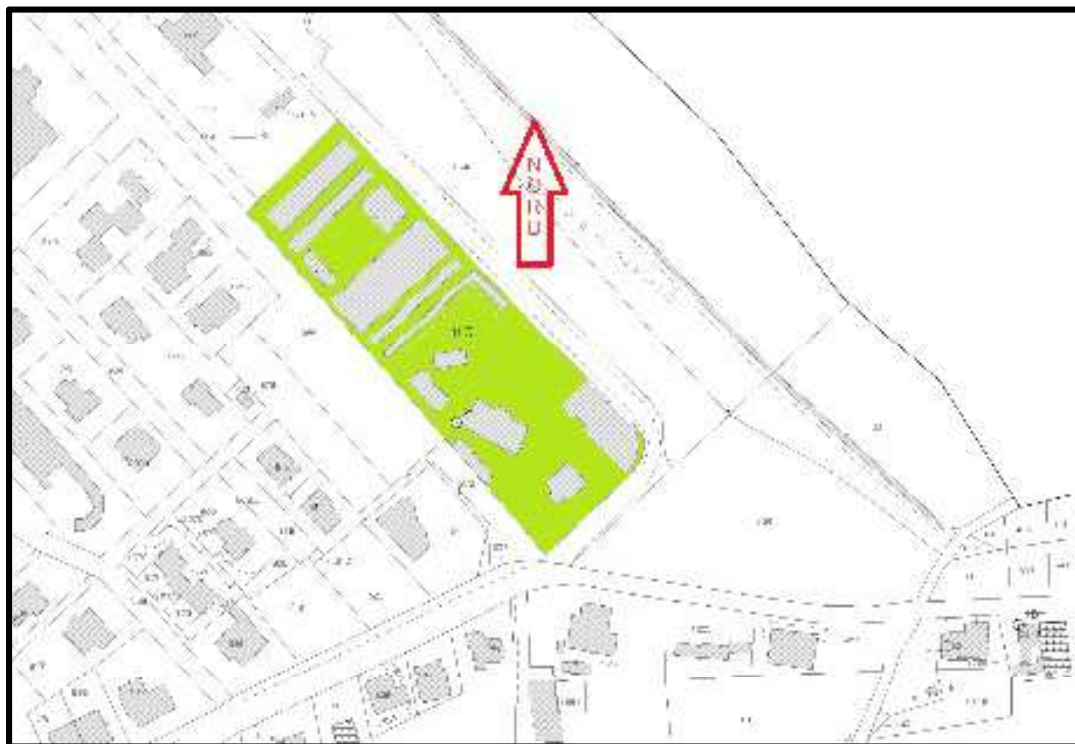

VISURA CATASTALE

 Direzione Provinciale di Perugia Ufficio Provinciale - Territorio Servizi Catastali		Data: 14/02/2019 - Ora: 15.59.28 - Fine Visura n.: TI91636 Pag: 1										
Visura per immobile Situazione degli atti informatizzati al 14/02/2019												
Dati della richiesta		Comune di CASTIGLIONE DEL LAGO (Codice: C309) Provincia di PERUGIA										
Catasto Fabbricati		Foglio: 46 Particella: 415 Sub.: 3										
Unità immobiliare												
N.	DATI IDENTIFICATIVI				DATI DI CLASSAMENTO				DATI DERIVANTI DA			
	Sezione Urbana	Foglio 46	Particella 415	Sub 3	Zona Cem.	Micr. Zona	Categoria B/4	Classe 2	Consistenza 12900 m²	Superficie Catastale Totale: 4870 m²	Rendita Euro 19.986,87	VARIAZIONE del 06/12/2018 protocollo n. PG0137726 in atti dal 11/12/2018 AMPL. E P.U.S. CON CAMBIO DI DESTINAZ. in 26031.1/2018
1												
Indirizzo		VIA LUNGOLAGO n. 40 piano: 51-T-1-2										
Annotazioni		classamento e rendita proposti (D.M. 701/94)										
INTESTATI												
N.	DATI ANAGRAFICI								CODICE FISCALE		DIRITTI E ONERI REALI	
1	DOMANIO DELLO STATO con sede in ROMA								97965120942*		(1) Proprietà per 1/1	
2	SCUOLA ADDESTRAMENTO DI SPECIALIZZAZIONE con sede in ORVIETO								90017460550*		(7) Uso per 1/1	
Mappali Terreni Correlati: Codice Comune C309 - Sezione - Foglio 46 - Particella 415 Unità immobiliari n. 1 Visura telematica esente per fini istituzionali * Codice Fiscale Validato in Anagrafe Tributaria												



A G E N Z I A D E L D E M A N I O

Direzione Regionale Toscana e Umbria

FASCICOLO IMMOBILIARE

**CASERMA CORPO FORESTALE DELLO STATO "PAOLO
ZINGARETTI" IN GUALDO TADINO VIA VALSORDA, SUDDIVISA
TRA I COMANDI STAZIONE DI GUALDO TADINO - SCHEGGIA E
PASCLELUPO - VALFABBRICA**

PGB0613



A G E N Z I A D E L D E M A N I O

Direzione Regionale Toscana e Umbria

DATI GENERALI		
INTERESSE STRATEGICO DI COMPETENZA STATALE		SI
APPARTENENZA AL PATRIMONIO CULTURALE TUTELATO		NO
DENOMINAZIONE	CODICE BENE	CODICE FABBRICATO
CASERMA CORPO FORESTALE DELLO STATO "PAOLO ZINGARETTI" IN GUALDO TADINO VIA VALSORDA	PGB0613	PG0516001


REGIONE	PROVINCIA	COMUNE	INDIRIZZO	GEOLOCALIZZAZIONE
Umbria	Perugia	Gualdo Tadino	Via Valsorda snc	SI



AGENZIA DEL DEMANIO

Direzione Regionale Toscana e Umbria

INDIVIDUAZIONE DEL BENE SU AEROFOTOGRAMMETRIA

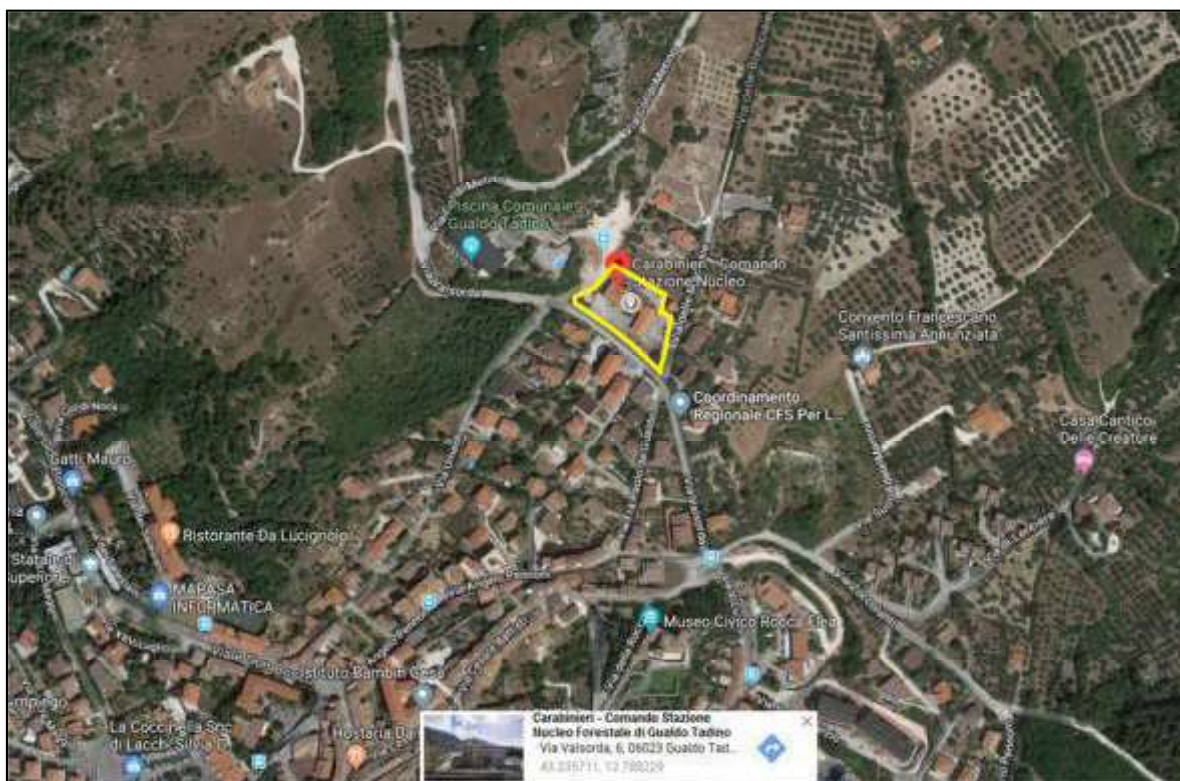





AGENZIA DEL DEMANIO

Direzione Regionale Toscana e Umbria


PLANIMETRIA GENERALE

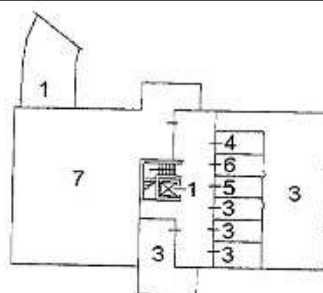


Piano Interrato

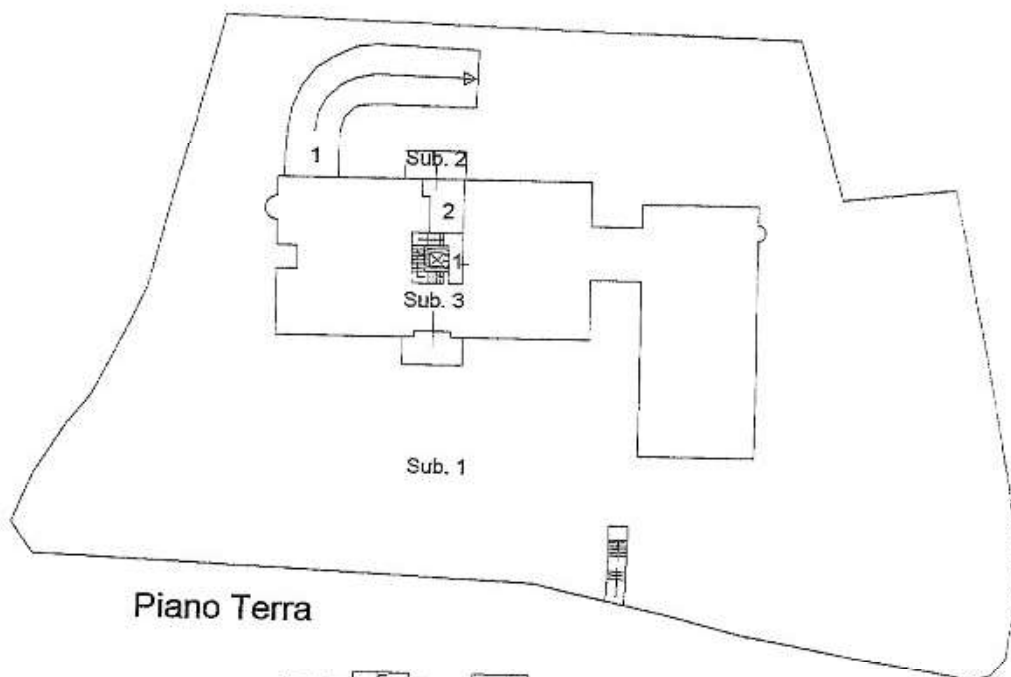

Piano Terra

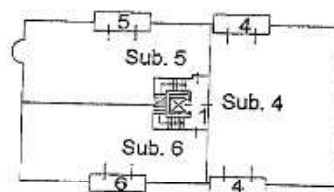

Piano Primo

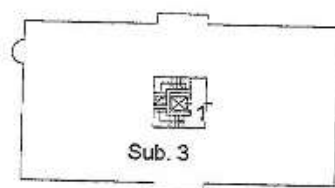

Piano Secondo






AGENZIA DEL DEMANIO

Direzione Regionale Toscana e Umbria

DATI CATASTALI			
Comune di Gualdo Tadino			
Cat. Fabbricati	FOGLIO 40	PARTICELLA 2068	SUBALTERNI 1, 2, 3, 4, 5, 6, 7
Cat. Terreni	FOGLIO 40	PARTICELLA 2068	

PG0516001					
CASERMA CORPO FORESTALE DELLO STATO - EDIFICIO A 3 PIANI F.T. ED 1 INTERRATO					
SUPERFICIE LORDA mq	VOLUME mc	IMMOBILE CIELO/TERRA SI/NO	TECNOLOGIA COSTRUTTIVA	TIPOLOGIA DI INTERVENTO NECESSARIO	ATTUALMENTE UTILIZZATO
2.085	5.360	SI	CEMENTO ARMATO	NESSUNO	SI

PLANIMETRIE DELLO STATO DI FATTO (fuori scala)

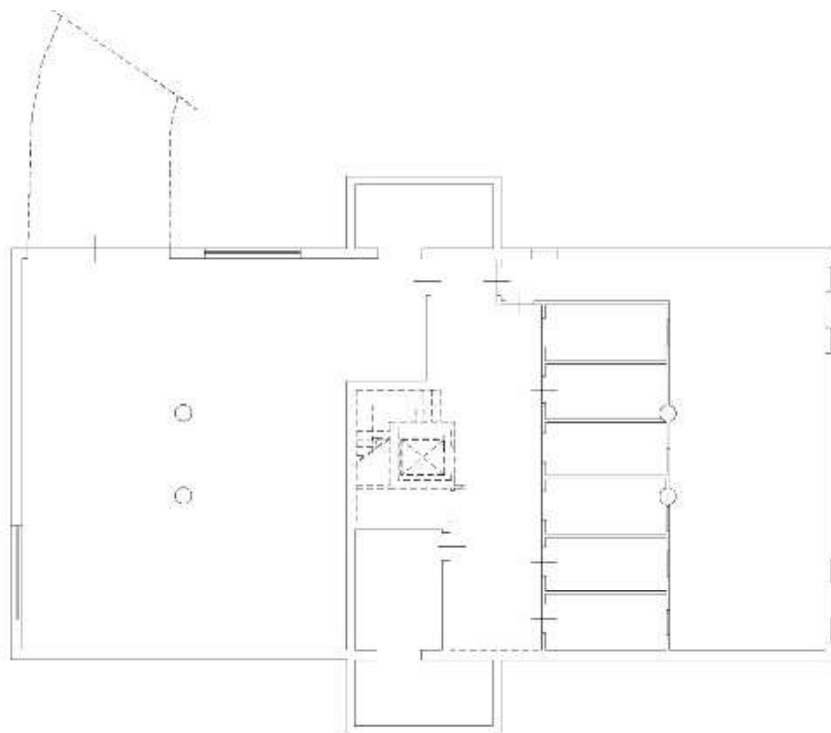


PIANO PRIMO SOTTOSTRADA H. 2,70




AGENZIA DEL DEMANIO

Direzione Regionale Toscana e Umbria

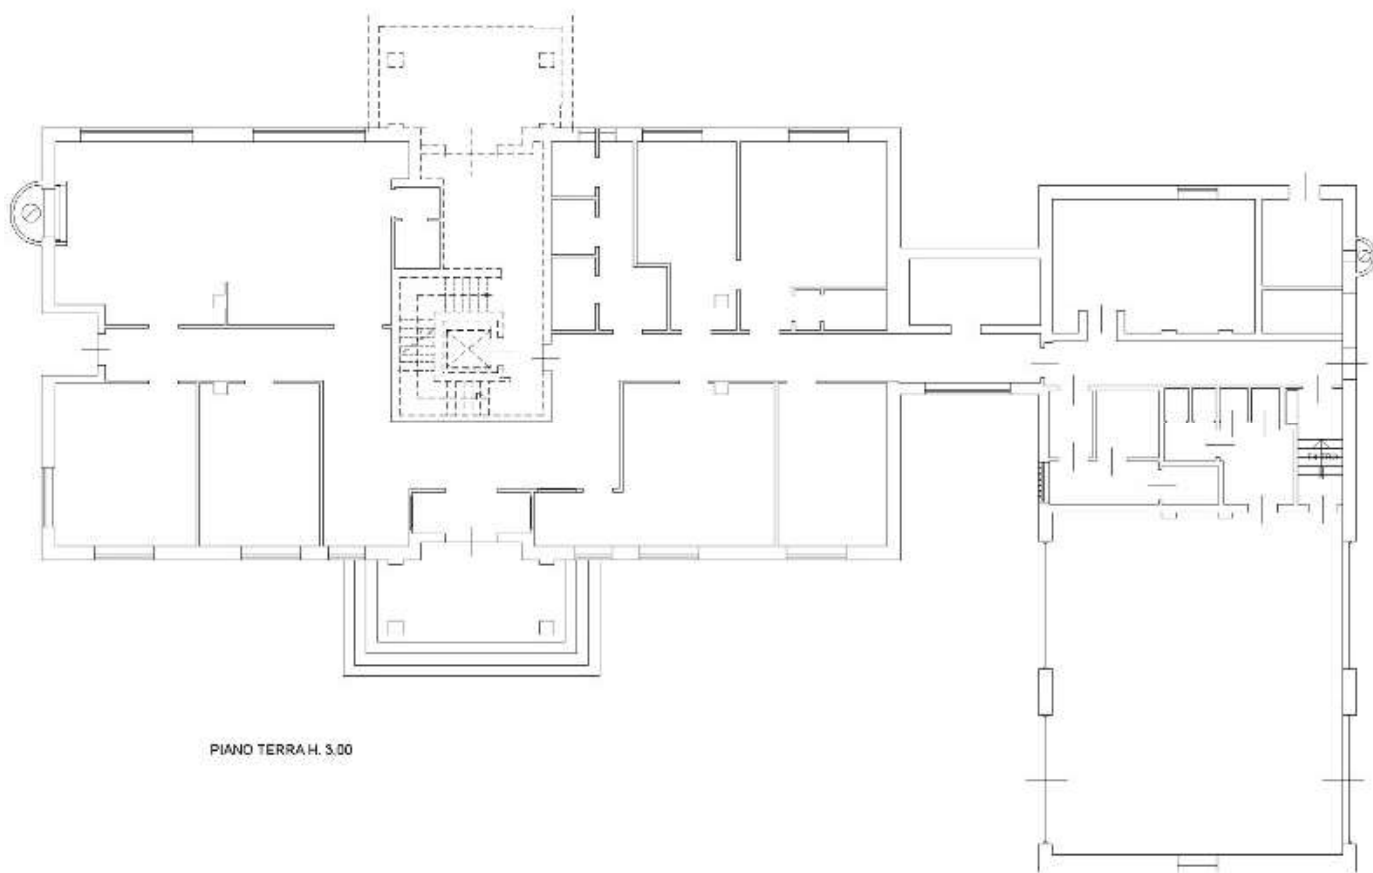

PIANO TERRA H. 3,00

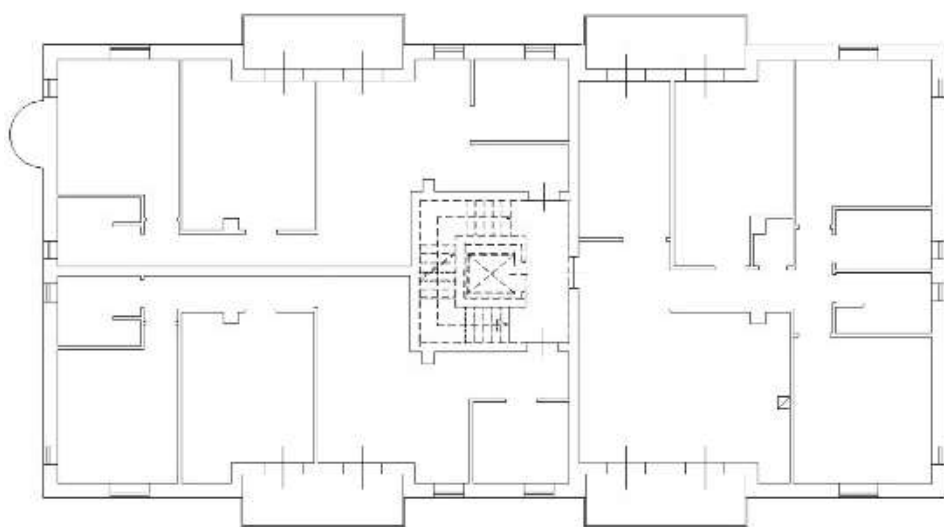


PIANO PRIMO H. 2,70




AGENZIA DEL DEMANIO

Direzione Regionale Toscana e Umbria

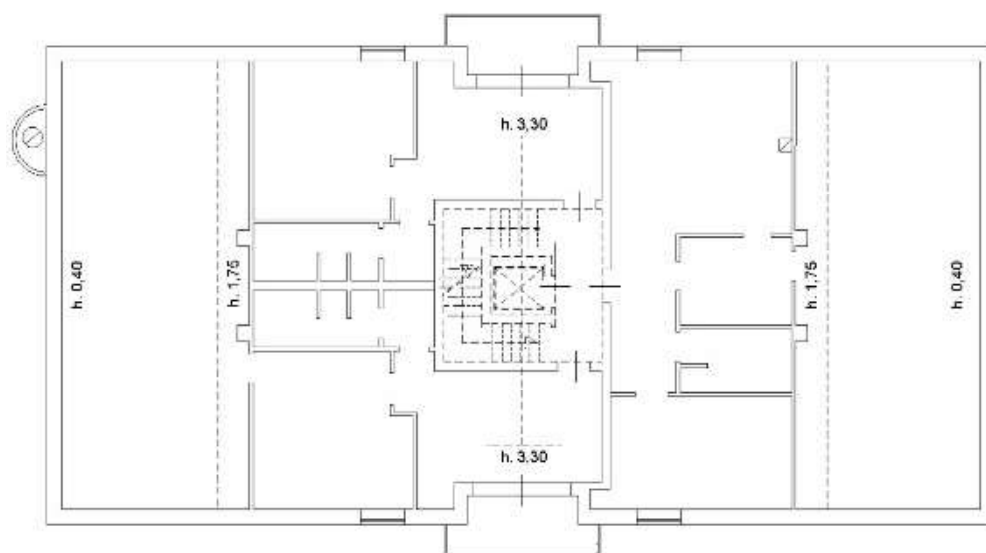

PIANO SECONDO

INDIVIDUAZIONE DEL BENE SU ESTRATTO DI MAPPA CATASTALE

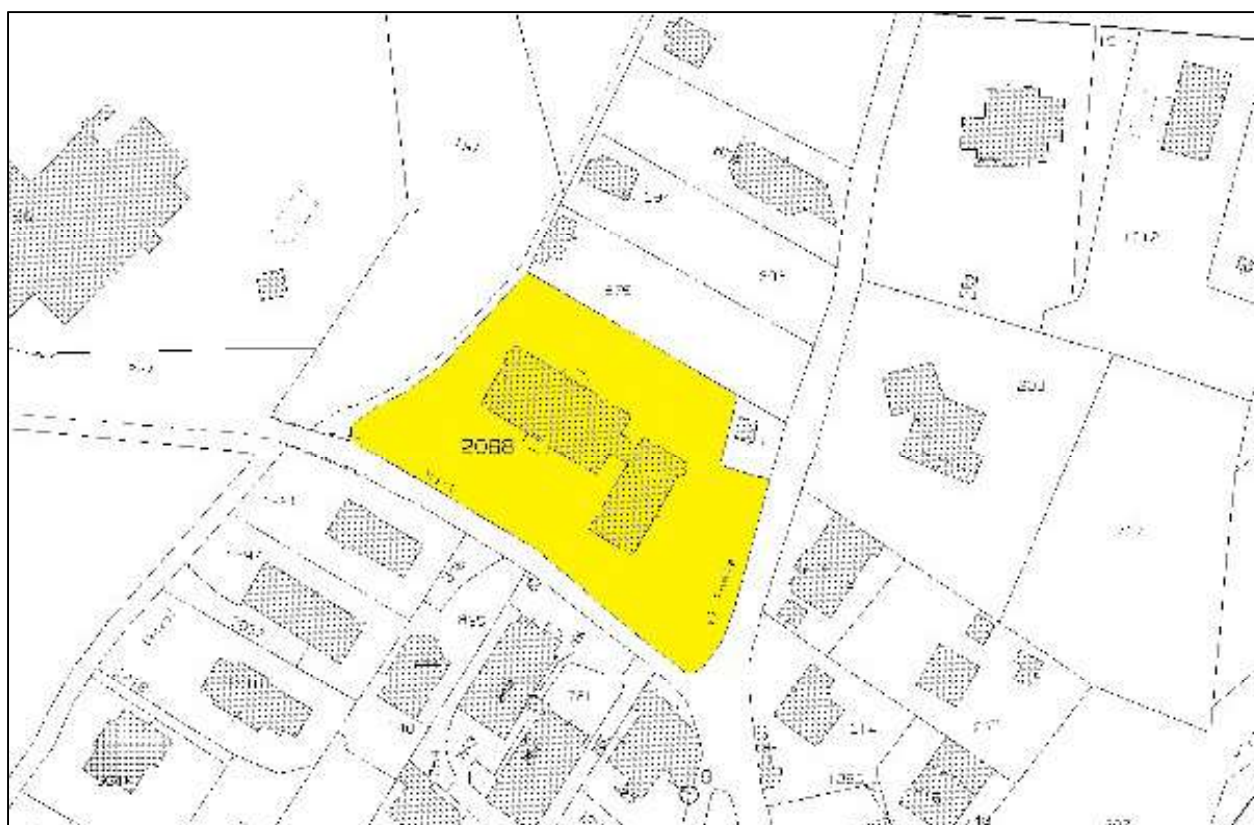



AGENZIA DEL DEMANIO

Direzione Regionale Toscana e Umbria

VISURE CATASTALI

agenzia entrate		Data: 07/02/2019 - Ora: 09.17.44 - Fine									
Direzione Provinciale di Perugia Ufficio Provinciale - Territorio Servizi Catastrali		Visura n. 125521 - Pag. 1									
Visura storica per immobile Situazione degli atti informatizzati dall'impianto meccanografico al 07/02/2019											
Dati della richiesta		Comune di GR ALDO FADINO (Codice: 12200)									
		Provincia di PERUGIA									
Catasto Immobiliari		Foglio: 40 Particella: 2068 Sub: 1									
Bene comune non censibile dal 31/07/2008											
N.	DATI IDENTIFICATIVI				DATI DI CLASSAMENTO				DATI DERIVANTI		
	Sezione	Foglio	Particella	Sub	Zona	Misc.	Categoria	Class.	Consistenza	Superficie	Rendita
1	Urban.	40	2068	1	Urban.	Urban.				Urban.	
Iniziativa: Valutazione di proprietà											
Mappatura in Comune Codice Comune: 12200 - Sezione: - Foglio: 40 - Particella: 2068											
Unità immobiliare: 1											

agenzia entrate		Data: 07/02/2019 - Ora: 09.18.25 - Fine									
Direzione Provinciale di Perugia Ufficio Provinciale - Territorio Servizi Catastrali		Visura n. 125521 - Pag. 1									
Visura storica per immobile Situazione degli atti informatizzati dall'impianto meccanografico al 07/02/2019											
Dati della richiesta		Comune di GR ALDO FADINO (Codice: 12200)									
		Provincia di PERUGIA									
Catasto Immobiliari		Foglio: 40 Particella: 2068 Sub: 1									
Bene comune non censibile dal 31/07/2008											
N.	DATI IDENTIFICATIVI				DATI DI CLASSAMENTO				DATI DERIVANTI		
	Sezione	Foglio	Particella	Sub	Zona	Misc.	Categoria	Class.	Consistenza	Superficie	Rendita
1	Urban.	40	2068	1	Urban.	Urban.				Urban.	
Iniziativa: Valutazione di proprietà											
Mappatura in Comune Codice Comune: 12200 - Sezione: - Foglio: 40 - Particella: 2068											
Unità immobiliare: 1											
Mappa catastale: in Comune per Foglio: 40 - Particella: 2068											



AGENZIA DEL DEMANIO

Direzione Regionale Toscana e Umbria



Direzione Provinciale di Perugia
Ufficio Provinciale - Territorio
Servizi Catastali

Visura per immobile Situazione degli atti informatizzati al 08/02/2019

Data: 08/02/2019 - Ora: 08:20:06 Fine

Visura n.: T5501 Pag. 1

Dati della richiesta Comune di GUALDO TADINO (Codice: E230)

Provincia di PERUGIA

Catasto Fabbricati Foglio: 40 Particella: 2068 Sub.: 3

Unità immobiliare

N.	DATI IDENTIFICATIVI				DATI DI CLASSAMENTO						Rendita	DATI DERIVANTI DA
	Sezione	Foglio	Particella	Sub.	Zona	Misc.	Categoria	Classe	Consistenza	Superficie		
	Urbana				Cens.	Zona				Catastale		
1		40	2068	3			B/1	5	3160 m²	Totale: 1013 m²	Euro 2.405,54	Variazione del 09/11/2015 - Inserimento in visura dei dati di superficie.

Indirizzo VIA VALSORDA n. 58 piano: 51-F-2.

Annotazioni Classamento e rendita validati (D.M. 701/94)

INTESTATO

N.	DATI ANAGRAFICI	CODICE FISCALE	DIRITTI E ONERI REALI
1	DEMANIO DELLO STATO con sede in ROMA	80207790567*	(1) Proprietà per 1000/1000

DATI DERIVANTI DA COSTITUZIONE del 31/07/2008 protocollo n. PG20264537 in atti dal 31/07/2008 Registrazione: COSTITUZIONE in 5431 (2008)

Mappali Terreni Catastrati

Codice Comune E230 - Sezione - Foglio 40 - Particella 2068

Unità immobiliari n. 1

Visura telematica esente per fini istituzionali

* Codice Fiscale Validato in Anagrafe Tributaria



Direzione Provinciale di Perugia
Ufficio Provinciale - Territorio
Servizi Catastali

Visura per immobile Situazione degli atti informatizzati al 08/02/2019

Data: 08/02/2019 - Ora: 08:21:05 Fine

Visura n.: T5643 Pag. 1

Dati della richiesta Comune di GUALDO TADINO (Codice: E230)

Provincia di PERUGIA

Catasto Fabbricati Foglio: 40 Particella: 2068 Sub.: 4

Unità immobiliare

N.	DATI IDENTIFICATIVI				DATI DI CLASSAMENTO						Rendita	DATI DERIVANTI DA
	Sezione	Foglio	Particella	Sub.	Zona	Misc.	Categoria	Classe	Consistenza	Superficie		
	Urbana				Cens.	Zona				Catastale		
1		40	2068	4			A/2	2	2,5 vani	Totale: 100 m² Totale escluse aree scoperte**: 183 m²	Euro 503,55	Variazione del 09/11/2015 - Inserimento in visura dei dati di superficie.

Indirizzo VIA VALSORDA n. 58 piano: 51-F-1.

Annotazioni Classamento e rendita validati (D.M. 701/94)

INTESTATO

N.	DATI ANAGRAFICI	CODICE FISCALE	DIRITTI E ONERI REALI
1	DEMANIO DELLO STATO con sede in ROMA	80207790567*	(1) Proprietà per 1000/1000

DATI DERIVANTI DA COSTITUZIONE del 31/07/2008 protocollo n. PG20264537 in atti dal 31/07/2008 Registrazione: COSTITUZIONE in 5431 (2008)

Mappali Terreni Catastrati

Codice Comune E230 - Sezione - Foglio 40 - Particella 2068

Unità immobiliari n. 1

Visura telematica esente per fini istituzionali

* Codice Fiscale Validato in Anagrafe Tributaria

** Si intendono escluse le "superfici di balconi, terrazzi e aree scoperte pertinenziali e accessorie, comunicanti o non comunicanti" (cfr. Provvedimento del Direttore dell'Agenzia delle Entrate 29 marzo 2013).



AGENZIA DEL DEMANIO

Direzione Regionale Toscana e Umbria



Direzione Provinciale di Perugia
Ufficio Provinciale - Territorio
Servizi Catastali

Visura per immobile Situazione degli atti informatizzati al 08/02/2019

Data: 08/02/2019 - Ora: 08.21.34 Fine

Visura n.: T5713 Pag: 1

Dati della richiesta	Comune di GUALDO TADINO (Codice: E230) Provincia di PERUGIA
Catasto Fabbricati	Foglio: 40 Particella: 2068 Sub.: 5

Unità immobiliare

N.	DATI IDENTIFICATIVI				DATI DI CLASSAMENTO						Rendita	DATI DERIVANTI DA
	Sezione Urban	Foglio	Particella	Sub	Zona Cons.	Micro Zona	Categoria	Classe	Consistenza	Superficie Catastale Totale: 122 m² Totale escluse aree scoperte**): 119 m²		
1		40	2068	5			A/2	2	5,5 vani		Euro 369,27	Variazione del 09/11/2015 - inserimento in visura dei dati di superficie

Indirizzo VIA VALSORDA n. 58 piano: 51-1.

Annotazioni Classamento e rendita validati (D.M. 701/94)

INTESTATO

N.	DATI ANAGRAFICI	CODICE FISCALE	DIRITTI E ONERI REALI
1	DEMANIO DELLO STATO con sede in ROMA	80207790587*	(1) Proprietà per 1000/1000
DATI DERIVANTI DA	COSTITUZIONE del 31/07/2008 protocollo n. PG0264537 in atti dal 31/07/2008 Registrazione: COSTITUZIONE (n. 5431/1/2008)		

Mappali Termini Correlati

Codice Comune E230 - Sezione - Foglio 40 - Particella 2068

Unità immobiliari n. 1

Visura telematica esente per fini istituzionali

* Codice Fiscale Validato in Anagrafe Tributaria

** Si intendono escluse le "superfici di balconi, terrazzi e aree scoperte pertinenziali e accessorie, comunicanti o non comunicanti" (cfr. Provvedimento del Direttore dell'Agenzia delle Entrate 29 marzo 2013).



Direzione Provinciale di Perugia
Ufficio Provinciale - Territorio
Servizi Catastali

Visura per immobile Situazione degli atti informatizzati al 08/02/2019

Data: 08/02/2019 - Ora: 08.51.17 Fine

Visura n.: T13392 Pag: 1

Dati della richiesta	Comune di GUALDO TADINO (Codice: E230) Provincia di PERUGIA
Catasto Fabbricati	Foglio: 40 Particella: 2068 Sub.: 6

Unità immobiliare

N.	DATI IDENTIFICATIVI				DATI DI CLASSAMENTO						Rendita	DATI DERIVANTI DA
	Sezione Urban	Foglio	Particella	Sub	Zona Cons.	Micro Zona	Categoria	Classe	Consistenza	Superficie Catastale Totale: 122 m² Totale escluse aree scoperte**): 119 m²		
1		40	2068	6			A/2	2	5,5 vani		Euro 369,27	Variazione del 09/11/2015 - inserimento in visura dei dati di superficie

Indirizzo VIA VALSORDA n. 58 piano: 51-1.

Annotazioni Classamento e rendita validati (D.M. 701/94)

INTESTATO

N.	DATI ANAGRAFICI	CODICE FISCALE	DIRITTI E ONERI REALI
1	DEMANIO DELLO STATO con sede in ROMA	80207790587*	(1) Proprietà per 1000/1000
DATI DERIVANTI DA	COSTITUZIONE del 31/07/2008 protocollo n. PG0264537 in atti dal 31/07/2008 Registrazione: COSTITUZIONE (n. 5431/1/2008)		

Mappali Termini Correlati

Codice Comune E230 - Sezione - Foglio 40 - Particella 2068

Unità immobiliari n. 1

Visura telematica esente per fini istituzionali

* Codice Fiscale Validato in Anagrafe Tributaria

** Si intendono escluse le "superfici di balconi, terrazzi e aree scoperte pertinenziali e accessorie, comunicanti o non comunicanti" (cfr. Provvedimento del Direttore dell'Agenzia delle Entrate 29 marzo 2013).



AGENZIA DEL DEMANIO

Direzione Regionale Toscana e Umbria

 Direzione Provinciale di Perugia Ufficio Provinciale - Territorio Servizi Catastali	Visura per immobile Situazione degli atti informatizzati al 08/02/2019	Data: 08/02/2019 - Ora: 08:51:50 Fine Visura n.: T13588 Pag: 1												
Dati della richiesta Comune di GUALDO TADINO (Codice: E230) Provincia di PERUGIA														
Catasto Fabbricati Foglio: 40 Particella: 2068 Sub.: 7														
Unità immobiliare														
N.	DATI IDENTIFICATIVI										DATI DI CLASSAMENTO		DATI DERIVANTI DA	
	Sezione	Foglio	Particella	Sub.	Zona Cens.	Micro Zona	Categoria	Class.	Consistenza	Superficie Catastale	Rendita			
1	Urbana	40	2068	7			C/6	2	190 m²	Totale: 214 m²	Euro 294,38	Variazione del 09/11/2013 - inserimento in visura dei dati di superficie		
Indirizzo		VIA VALSORDA n. 55 piano: 51												
Annotazioni		Classamento e rendita validati (D.M. 703/94)												
INTESTATO														
N.	DATI ANAGRAFICI							CODICE FISCALE		DIRITTI E ONERI REALI				
1	DEMANIO DELLO STATO con sede in ROMA							80207700557*		(1) Proprieta' per 1000/1000				
DATI DERIVANTI DA		COSTITUZIONE del 31/07/2008 protocollo n. PG0264557 in atti dal 31/07/2008 Registrazione: COSTITUZIONE in 5431/1/2008												
Mappali Termini Correlati														
Codice Comune E230 - Sezione - Foglio 40 - Particella 2068														

 Direzione Provinciale di Perugia Ufficio Provinciale - Territorio Servizi Catastali	Visura per immobile Situazione degli atti informatizzati al 08/02/2019	Data: 08/02/2019 - Ora: 12:44:26 Fine Visura n.: T154726 Pag: 1									
Dati della richiesta Comune di GUALDO TADINO (Codice: E230) Provincia di PERUGIA											
Catasto Terreni Foglio: 40 Particella: 2068											
Area di enti urbani e promiscui											
N.	DATI IDENTIFICATIVI					DATI CLASSAMENTO				DATI DERIVANTI DA	
	Foglio	Particella	Sub.	Post.	Qualità Classe	Superficie(m²)	Deduz.	Raddio			
						ha are ca		Dominicale	Azzimo		
1	40	2068		-	ENTE URBANO	42,38				Tipo mappale del 22/05/2008 protocollo n. PG0303293 in atti dal 22/05/2008 (n. 183293.1/2008)	
Nota		Particella 1									
Mappale Fabbricati Correlati											
Codice Comune E230 - Sezione - Sez.Urb. - Foglio 40 - Particella 2068											

DOCUMENTAZIONE FOTOGRAFICA



Compendio visto da Via Valsorda



AGENZIA DEL DEMANIO

Direzione Regionale Toscana e Umbria



Facciata "corpo principale" prospiciente Via Valsorda



Foto del compendio visto da Sud-Ovest



Foto del compendio visto da Ovest



AGENZIA DEL DEMANIO

Direzione Regionale Toscana e Umbria



Foto del compendio visto da Nord-Ovest



Facciata Nord del “corpo principale”



Facciata Nord del “corpo secondario”



AGENZIA DEL DEMANIO

Direzione Regionale Toscana e Umbria



Facciata Est "corpo secondario"



"Corpo secondario" visto da Sud-Est



"Corpo secondario" visto da Nord-Est



AGENZIA DEL DEMANIO

Direzione Servizi al Patrimonio

FASCICOLO IMMOBILIARE

CASERMA P.S. STRADALE FIRENZE
Via Giovanni Sercambi, 25 - Firenze

FIB0170

Direzione Regionale
Toscana e Umbria
Sede di Firenze



AGENZIA DEL DEMANIO

Direzione Servizi al Patrimonio

DATI GENERALI		
INTERESSE STRATEGICO DI COMPETENZA STATALE		SI
APPARTENENZA AL PATRIMONIO CULTURALE TUTELATO		NO
DENOMINAZIONE	CODICE BENE	CODICE FABBRICATO
CASERMA P.S. STRADALE FIRENZE	FIB0170	FI0104001 FI0104002 FI0104003 FI0104004

REGIONE	PROVINCIA	COMUNE	INDIRIZZO	GEOLOCALIZZAZIONE
TOSCANA	FIRENZE	FIRENZE	Via Giovanni Sercambi, 25	SI

INDIVIDUAZIONE DEL BENE SU AEROFOTOGRAMMETRIA





AGENZIA DEL DEMANIO

Direzione Servizi al Patrimonio



INDIVIDUAZIONE DEL BENE SU PLANIMETRIA CATASTALE

DATI CATASTALI Comune di Firenze			
Cat. Fabbr.	FOGLIO 60	PARTICELLA 413 414 415	SUBALTERNI 1
		413	2
Cat. Terreni	FOGLIO 60	PARTICELLA 413 414 415	



AGENZIA DEL DEMANIO

Direzione Servizi al Patrimonio

FI0081001 FABBRICATO CASERMA e ALLOGGI DI SERVIZIO					
SUP. LORDA mq	VOLUME mc	IMMOBILE CIELO/TERRA SI/NO	TECNOLOGIA COSTRUTTIVA	TIPOLOGIA DI INTERVENTO NECESSARIO	ATTUALMENT E UTILIZZATO
4.492 mq circa	13.476 mc circa	SI	MISTA	NESSUNO	SI

PLANIMETRIE DELLO STATO DI FATTO (fuori scala)



Piano terreno



Piano primo



Piano secondo (in nero: stanze sottotetto)



AGENZIA DEL DEMANIO

Direzione Servizi al Patrimonio

ESTRATTO DI MAPPA CATASTALE



VISURA CATASTALE

		Data: 04/07/2013 - Ora: 15.47.15		Firma						
Ufficio Provinciale di Firenze - Territorio Servizi Catastali		Visura per immobile Situazione degli atti informatizzati al 04/07/2013								
Comune di FIRENZE (Codice: D612)		Volumi n.: T104655 Pag. 1								
Provincia di FIRENZE										
Catasto Fabbricati		Foglio: 66 Particella: 415 Sub.: 1								
Unità immobiliare										
N.	DATI IDENTIFICATIVI				DATI DI CLASSAMENTO		DATI DERIVANTI DA			
	Sezione	Foglio	Particella	Sub.	Ediz. Cens. Zona	Metro	Class.	Conservatoria	Esigibilità	
1	Urban	66	415	1	2		B7			Esig. 4.110,00
			414							
			415							
Indirizzo: VIA GIOVANNI BERICAMBÌ n. 37 a. 1° piano, 1° s.						Mod. 4.32				
Cognome: FIORENZINI						Firma: _____				
Annotazioni: [A] rubrica scheda n. 45488 del 29.12.1938, originaria non consultabile non accertata dalla 1962/567										
INTESTATO										
N.	DATI ANAGRAFICI				CODICE FISCALE		DIRITTI E ONERI REALI			
1	DEMANIO DELLO STATO						(1) Proprietà, per 1000/1000			
DATI DERIVANTI DA						[VOGHERA DUTTOIO del 12.08.1988 Volume 4. 21084.1.1000 in atti dal 10.10.1988 Registrazione: RICHIONE DI PARTITE				
Unità immobiliari n. 1										
Visura telematica esente per fini istituzionali										



AGENZIA DEL DEMANIO

Direzione Servizi al Patrimonio

 Ufficio Provinciale di Firenze - Territorio Servizi Catastali		Visura per immobile Situazione degli atti informatizzati al 04/07/2013		Data: 04/07/2013 - Ora: 15:47:15 Visura n.: T194655 Pag: 1		Fine					
Dati della richiesta		Comune di FIRENZE (Codice: D6112) Provincia di FIRENZE									
Catasto Fabbricati		Foglio: 60 Particella: 413 Sub.: 1									
Unità immobiliare											
N.	DATI IDENTIFICATIVI			DATI DI CLASSAMENTO				DATI DERIVANTI DA			
	Sezione Urbanica	Foglio 60	Particella 413 414 415	Sub. 1 2	Zona Caso Zona	Micro Zona	Categoria D.5	Classe	Consuetudine	Rendita Euro 6.136,88	VARIAZIONE NEL CLASSAMENTO del 29-12-1999 a 14495 1/3709 su atti del 21/11/2011 (giornale n. F0010134) VARIAZIONE DI CLASSAMENTO
Indirizzo: VIA GIOVANNI SERRAVALLE n. 23 a. 77 cap. 50131							Città: Firenze		Codice Fiscale: 0123456789		
Verifica: FIR/0424/2012							Atto: 10/11/2012		Mod. 78		1.
Annotazioni: Il studio archivio n. 48445 del 29.11.2012, recante nota immobiliare non iscritta (nota 1/567/08)											
INTESTATO											
N.	DATI ANAGRAFICI			CODICE FISCALE				DIRITTI E ONERI REALI			
1.	DEMANDO (GRADO STATO)			VOLONTA D'UFFICIO del 17-10-1998 Urbanica a. 1089+1/1598 su atti del 29-10-1998 Registrazione RILASCIATA DI FATTI				10) Proprietà, per 1000/1000			
Unità immobiliari n. 1											
Visura telematica esente per fini istituzionali											



AGENZIA DEL DEMANIO

Direzione Servizi al Patrimonio

DOCUMENTAZIONE FOTOGRAFICA



Foto n.1 – Caserma



Foto n.2 – Caserma, centrale termica e cabina elettrica



AGENZIA DEL DEMANIO

Direzione Servizi al Patrimonio



Foto n.3 – Fabbricato alloggi



Foto n. 4 – Autorimessa



A G E N Z I A D E L D E M A N I O

Direzione Servizi al Patrimonio

FASCICOLO IMMOBILIARE

**AUTOCENTRO REGIONALE DI POLIZIA
Via Francesco Baracca n. 243 - Firenze**

FIB0602

Direzione Regionale
Toscana e Umbria
Sede di Firenze



DATI GENERALI		
INTERESSE STRATEGICO DI COMPETENZA STATALE		SI
APPARTENENZA AL PATRIMONIO CULTURALE TUTELATO		NO
DENOMINAZIONE	CODICE BENE	CODICE FABBRICATO
AUROCENTRO REGIONALE DI POLIZIA	FIB0602	FI0027001 FI0027002 FI0027003

REGIONE	PROVINCIA	COMUNE	INDIRIZZO	GEOLOCALIZZAZIONE
TOSCANA	FIRENZE	FIRENZE	Via Francesco Baracca, 243	SI

[illegible]



AGENZIA DEL DEMANIO

Direzione Servizi al Patrimonio



DATI CATASTALI Comune di Firenze			
		PARTICELLA	SUBALTERNI
Catasto Fabbricati FOGLIO 32		118	
		513	2
		513	1
		513	3
		513	4
		513	5
		513	6
		513	7
		513	8
		513	9
		513	10
		513	11
Cat. Terreni	FOGLIO 32	PARTICELLA 118 - 513	




AGENZIA DEL DEMANIO

Direzione Servizi al Patrimonio

FI0081001 FABBRICATO CASERMA e ALLOGGI DI SERVIZIO					
SUP. LORDA mq	VOLUME mc	IMMOBILE CIELO/TERRA SI/NO	TECNOLOGIA COSTRUTTIVA	TIPOLOGIA DI INTERVENTO NECESSARIO	ATTUALMENT E UTILIZZATO
3.395 mq circa	10.185 mc circa	SI	MISTA	NESSUNO	SI

PLANIMETRIE DELLO STATO DI FATTO (fuori scala)

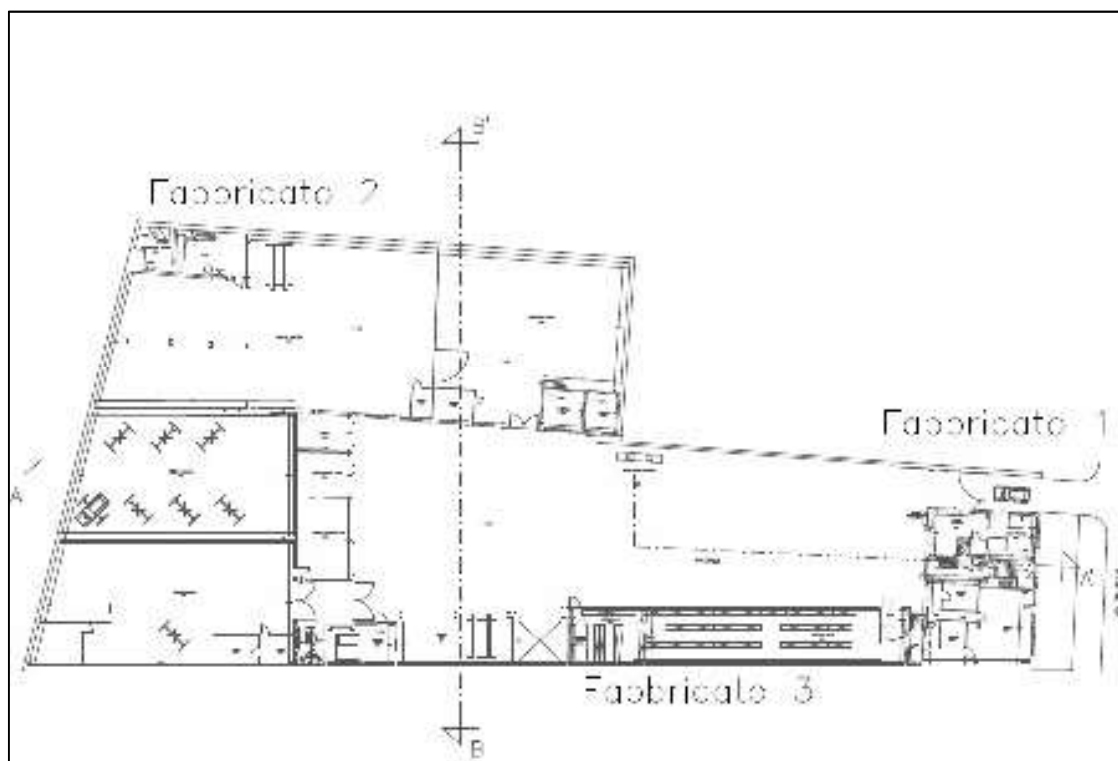


Piano terreno




AGENZIA DEL DEMANIO

Direzione Servizi al Patrimonio

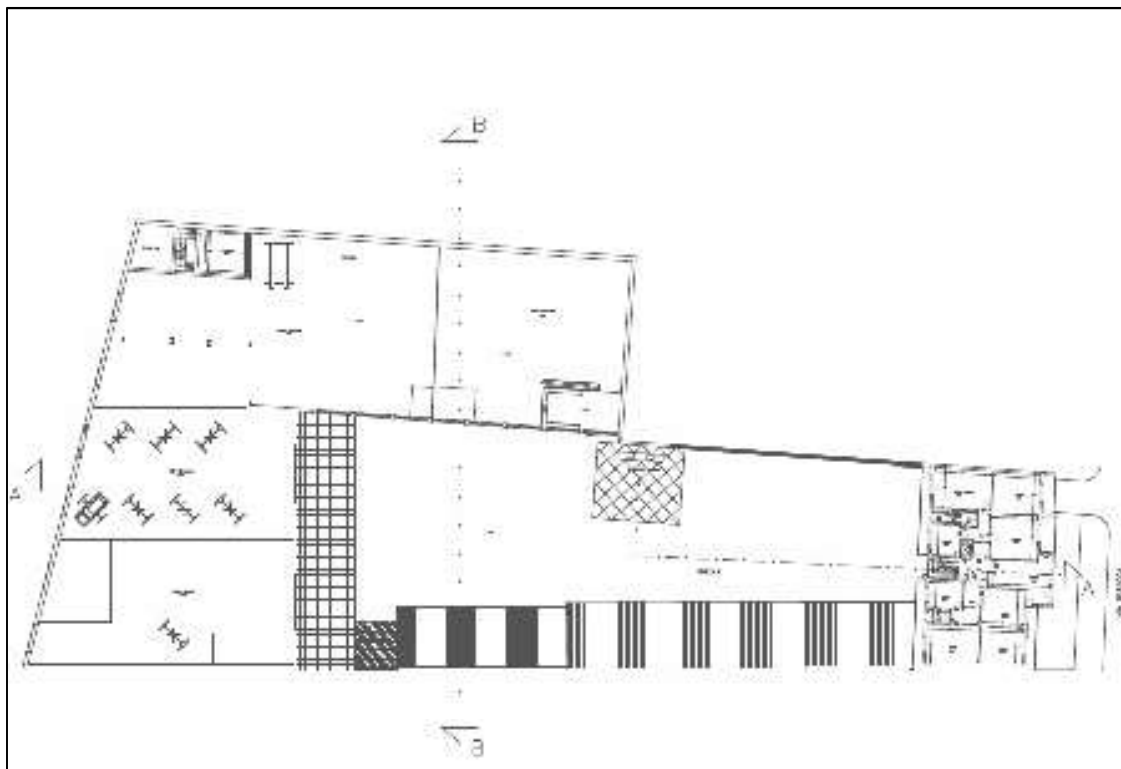

Piano primo

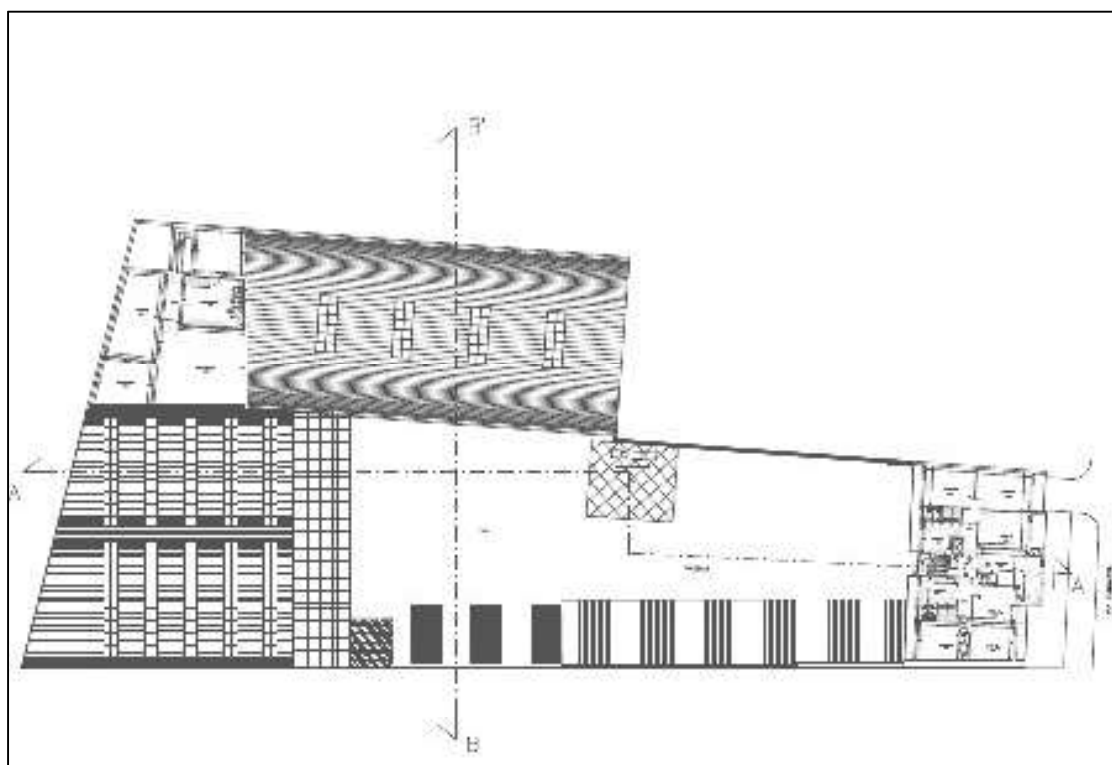


Piano secondo




AGENZIA DEL DEMANIO

Direzione Servizi al Patrimonio

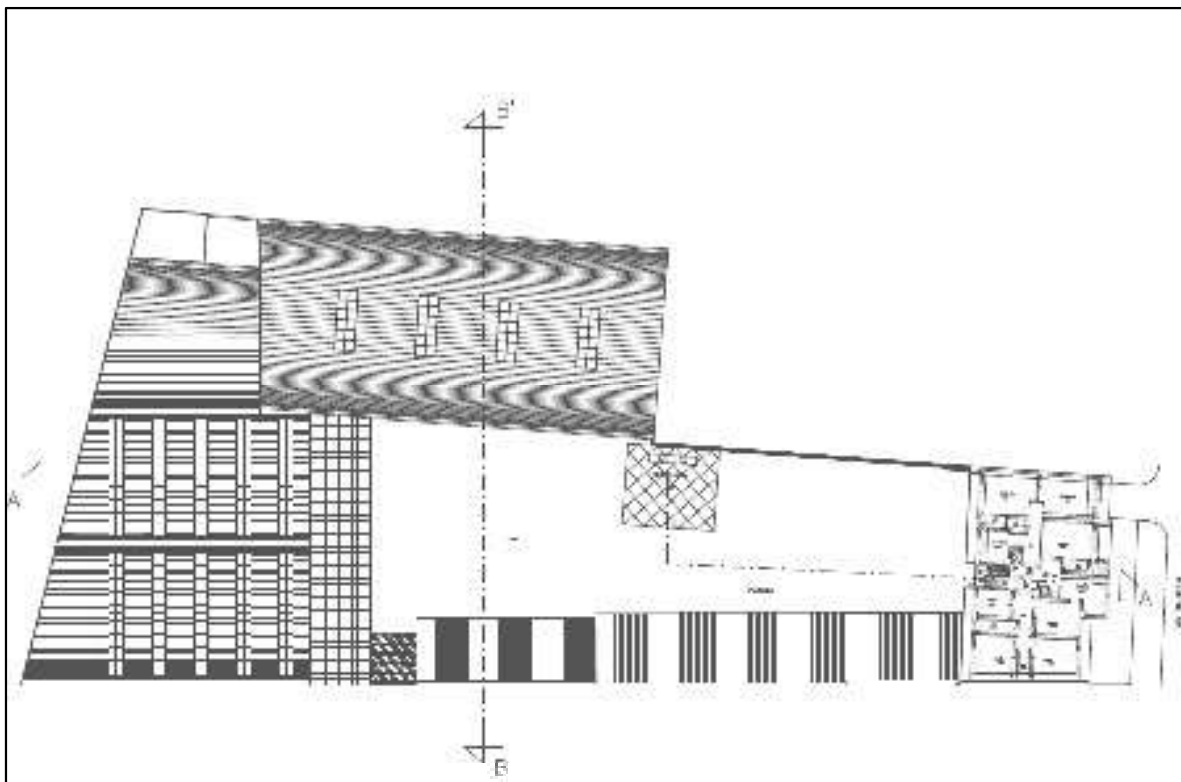

Piano terzo

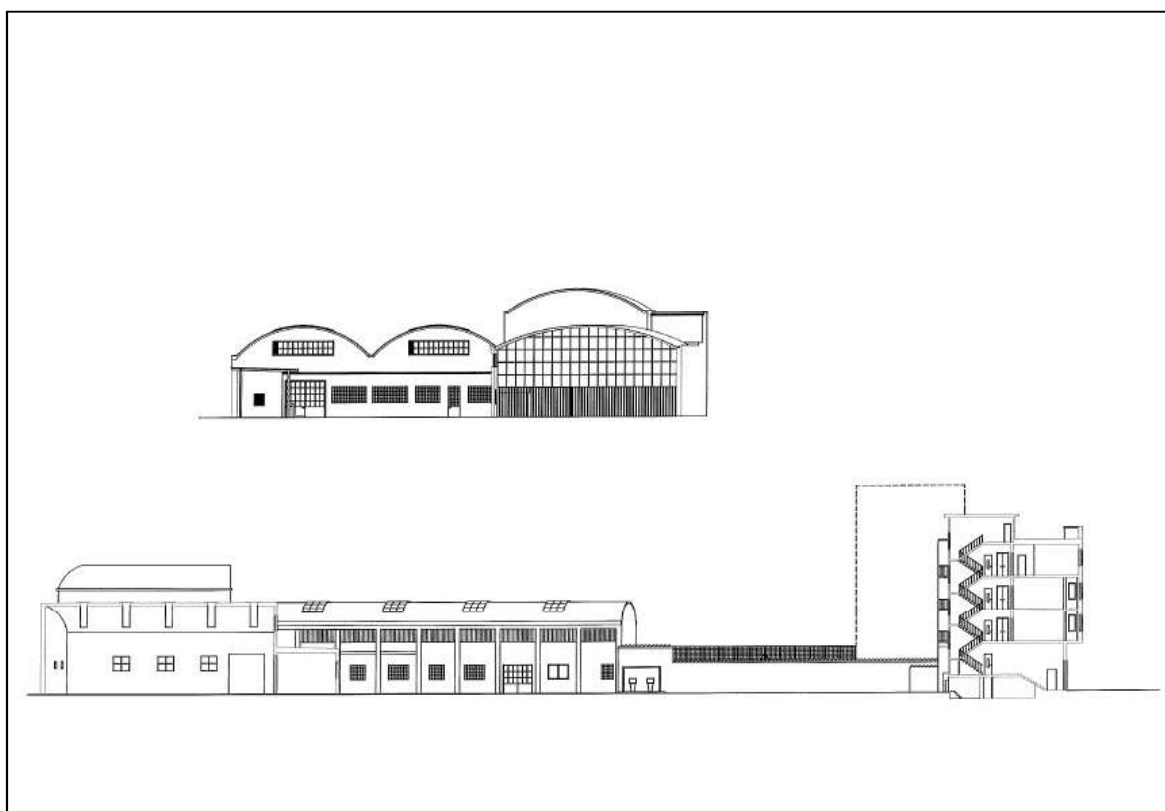


Sezioni



AGENZIA DEL DEMANIO

Direzione Servizi al Patrimonio

ESTRATTO DI MAPPA CATASTALE

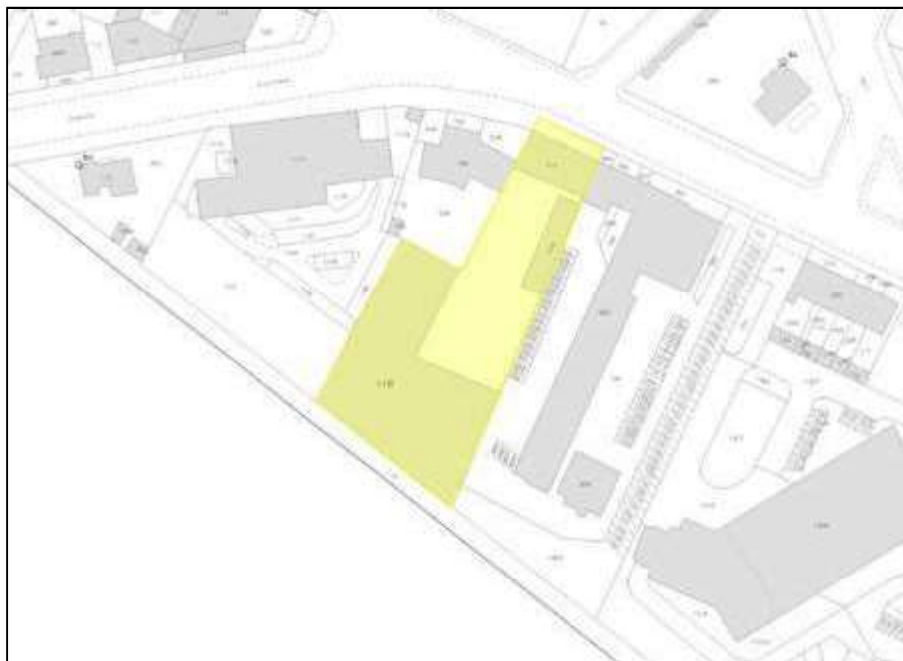

VISURA CATASTALE



Elenco Immobili

Data: 06/02/2019 - Ora: 10:29:21

Visura N.: T68230

Situazione degli atti informatizzati al 07/02/2019

Pag. 1 - Fine

Dati della richiesta

Catasto: FABBRICATI

Comune: FIRENZE (D612) (FI)

Foglio: 32

Particella: 513

Elenco Unità Immobiliari Individuate

N.	Foglio	Particella	Sub	Z.C.	Categoria	Classe	Consistenza	Partita	Rendita(Euro)	Rendita(Lire)	Indirizzo
1	32	116		3	D/7			9042	5.980,57	11.580.000	VIA FRANCESCO BARACCA, 233A Piano T
1	32	513	2								
2	32	513	1	3	C/3	8	90 mq	9042	1.008,64	1.953.000	VIA FRANCESCO BARACCA, 233A Piano T
3	32	513	3	3	A/2	2	5 vani	9042	632,66	1.225.000	VIA FRANCESCO BARACCA, 233A Piano 1
4	32	513	4	3	A/2	2	3 vani	9042	379,60	735.000	VIA FRANCESCO BARACCA, 233A Piano 1
5	32	513	5	3	A/2	2	4 vani	9042	506,13	980.000	VIA FRANCESCO BARACCA, 233A Piano 1
6	32	513	6	3	A/2	2	5 vani	9042	632,66	1.225.000	VIA FRANCESCO BARACCA, 233A Piano 2
7	32	513	7	3	A/2	2	3 vani	9042	379,60	735.000	VIA FRANCESCO BARACCA, 233A Piano 2
8	32	513	8	3	A/2	2	4 vani	9042	506,13	980.000	VIA FRANCESCO BARACCA, 233A Piano 2
9	32	513	9	3	A/2	2	5 vani	9042	632,66	1.225.000	VIA FRANCESCO BARACCA, 233A Piano 3
10	32	513	10	3	A/2	2	3 vani	9042	379,60	735.000	VIA FRANCESCO BARACCA, 233A Piano 3
11	32	513	11	3	A/2	2	4 vani	9042	506,13	980.000	VIA FRANCESCO BARACCA, 233A Piano 3

Unità immobiliari n. 11

Unità immobiliari n. 11



AGENZIA DEL DEMANIO

Direzione Servizi al Patrimonio

DOCUMENTAZIONE FOTOGRAFICA



Prospetto principale



Retro fabbricato principale



AGENZIA DEL DEMANIO

Direzione Servizi al Patrimonio



Veduta corte dal passo carrabile



Capannoni retrostanti



AGENZIA DEL DEMANIO

Direzione Servizi al Patrimonio



Capannone laterale



Tettoia ricovero auto



AGENZIA DEL DEMANIO

Direzione Servizi al Patrimonio



Magazzini



A G E N Z I A D E L D E M A N I O

Direzione Servizi al Patrimonio

FASCICOLO IMMOBILIARE

NUOVO COMANDO PROVINCIALE DEI VV.F. di Terni
Viale E. Proietti Divi,

TRBP009

Direzione Regionale
Toscana e Umbria
Sede di Perugia



DATI GENERALI		
INTERESSE STRATEGICO DI COMPETENZA STATALE		SI
APPARTENENZA AL PATRIMONIO CULTURALE TUTELATO		NO
DENOMINAZIONE	CODICE BENE	CODICE FABBRICATO
NUOVO COMANDO PROVINCIALE DEI VV.F. di Terni	TRBP009	-----

REGIONE	PROVINCIA	COMUNE	INDIRIZZO	GEOLOCALIZZAZIONE
UMBRIA	TERNI	TERNI	Viale E. Proietti Divi,	SI



AGENZIA DEL DEMANIO

Direzione Servizi al Patrimonio





AGENZIA DEL DEMANIO

Direzione Servizi al Patrimonio

INDIVIDUAZIONE DEL BENE SU PLANIMETRIA GENERALE



DATI CATASTALI

Comune di Terni

Cat. Terreni	FOGLIO 85	PARTICELLE 244,806,254/p, 931	SUBALTERNI
--------------	--------------	----------------------------------	------------

TR0266002

FABBRICATO CASERMA

SUPERFICIE LORDA mq	VOLUME mc	IMMOBILE CIELO/TERRA SI/NO	TECNOLOGIA COSTRUTTIVA	TIPOLOGIA DI INTERVENTO NECESSARIO	ATTUALMENTE UTILIZZATO
7830	30030	SI	CEMENTO ARMATO	NESSUNO	SI




AGENZIA DEL DEMANIO

Direzione Servizi al Patrimonio

PLANIMETRIE DELLO STATO DI FATTO (fuori scala)

Caserma:

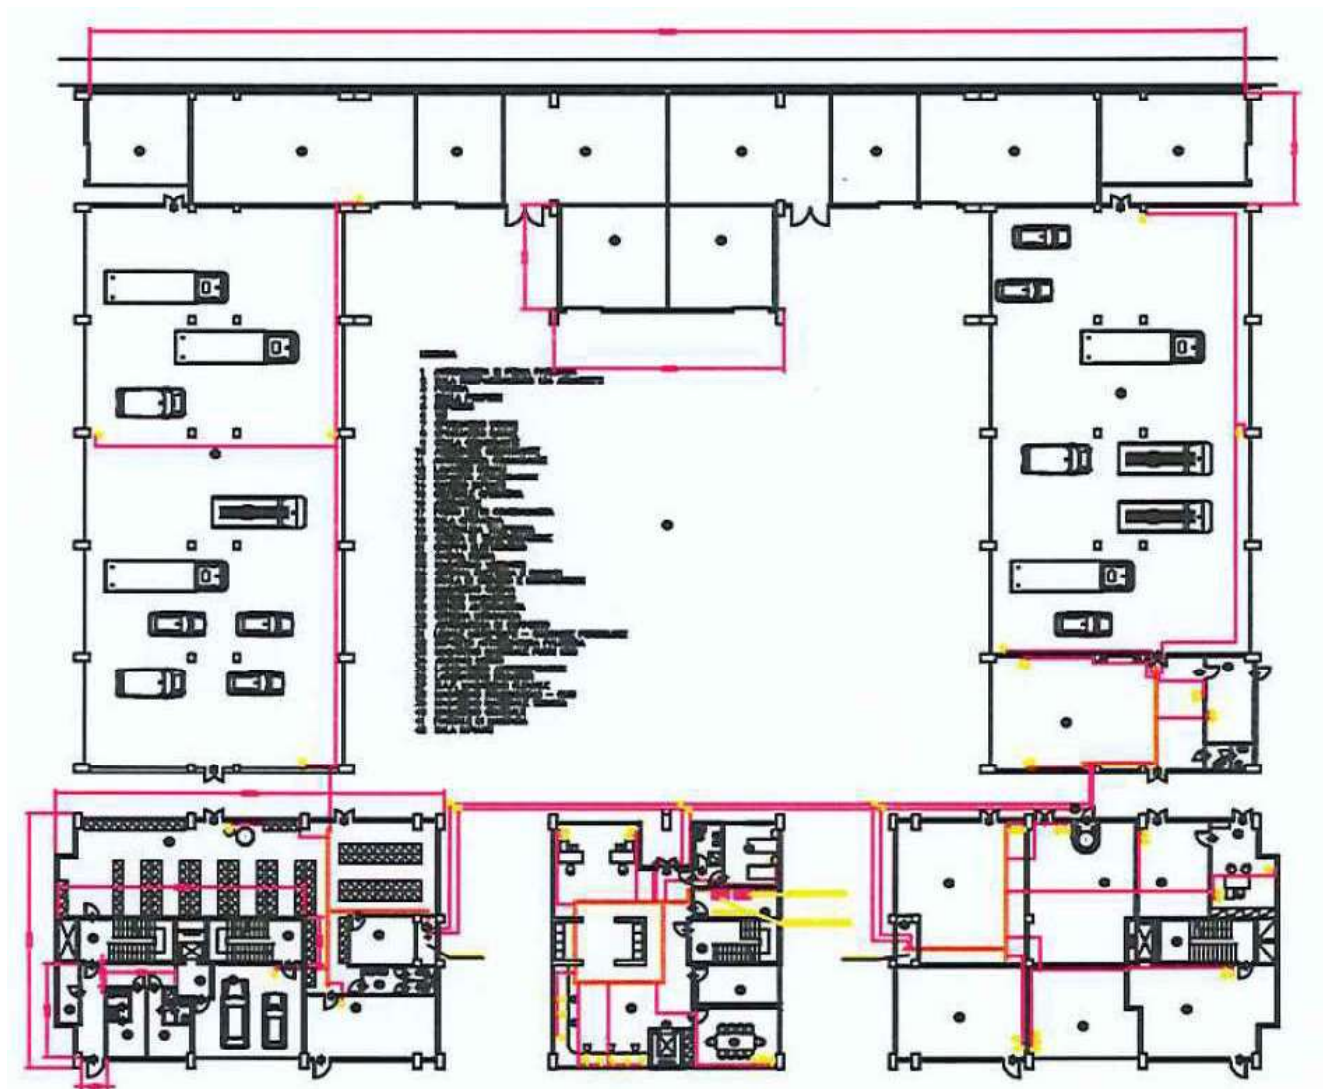


Pianta piano S1 - Autorimesse




AGENZIA DEL DEMANIO

Direzione Servizi al Patrimonio

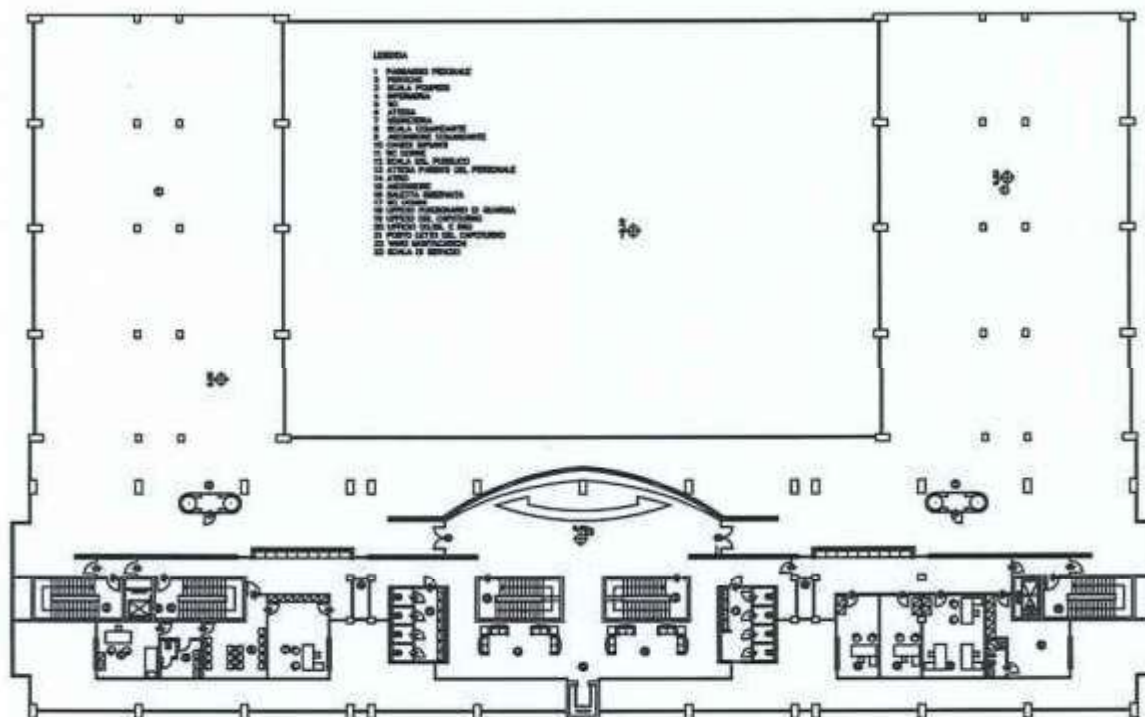

Pianta piano terra – Hall d'ingresso

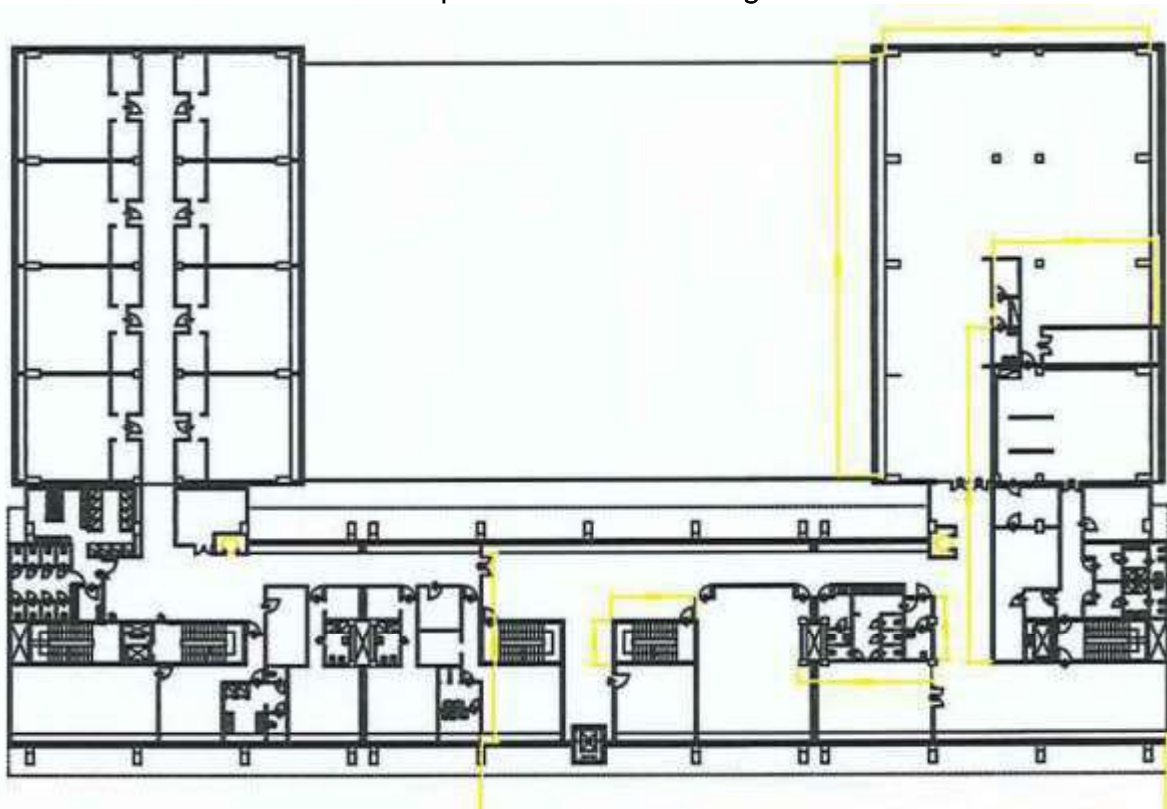


Pianta piano Primo



AGENZIA DEL DEMANIO

Direzione Servizi al Patrimonio

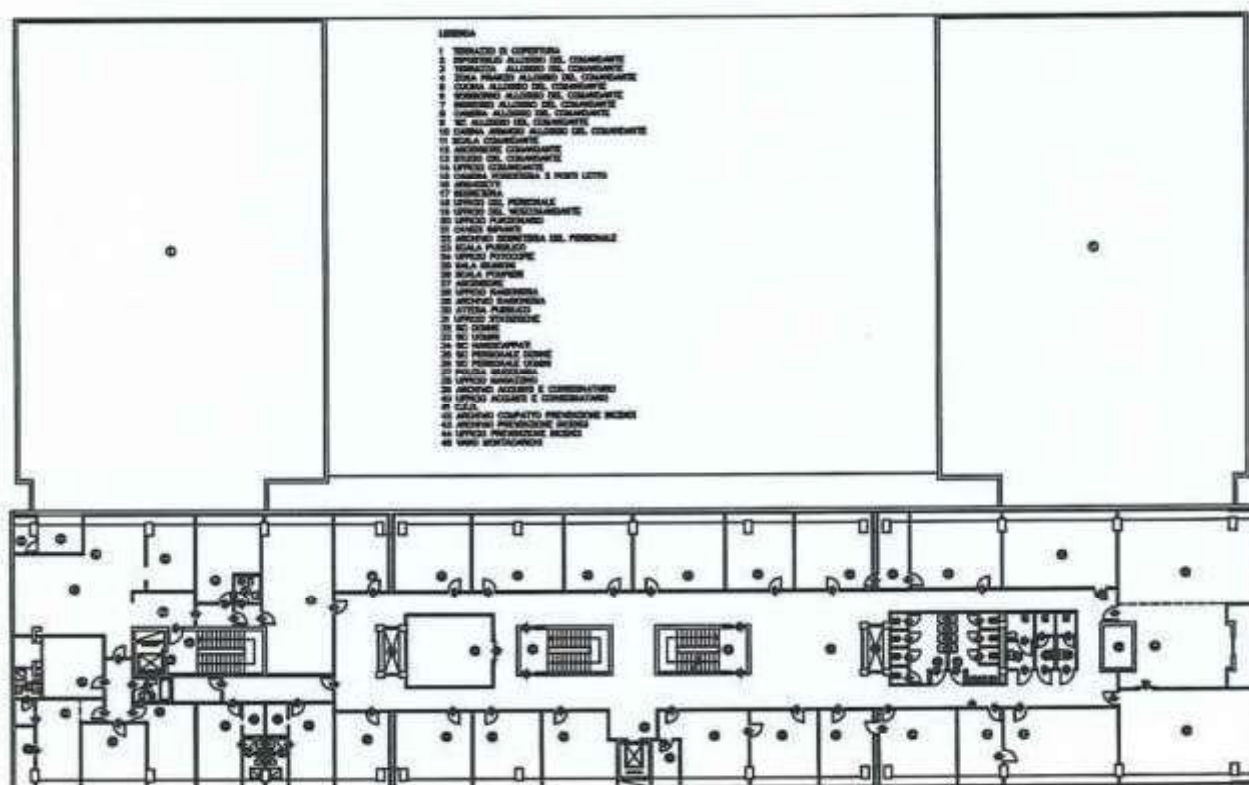


Pianta piano secondo



AGENZIA DEL DEMANIO

Direzione Servizi al Patrimonio

Estratto di mappa catastale

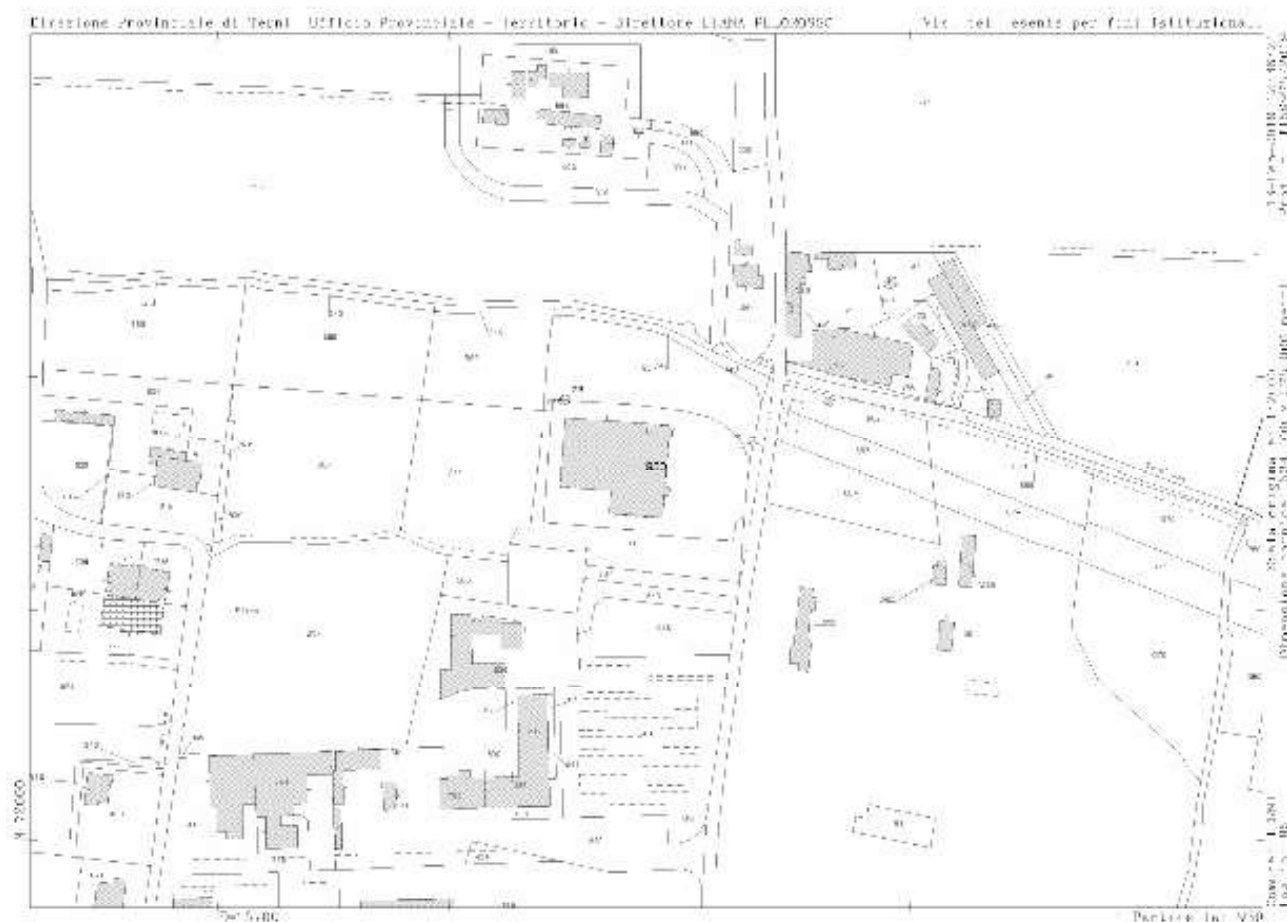

VISURE CATASTALI

Da accatastare



AGENZIA DEL DEMANIO

Direzione Servizi al Patrimonio
DOCUMENTAZIONE FOTOGRAFICA





AGENZIA DEL DEMANIO

Direzione Servizi al Patrimonio





AGENZIA DEL DEMANIO

Direzione Servizi al Patrimonio





A G E N Z I A D E L D E M A N I O

Direzione Regionale Toscana e Umbria

FASCICOLO IMMOBILIARE

AMPLIAMENTO CASERMA CEFALONIA-CORFU'

PGBP024



AGENZIA DEL DEMANIO

Direzione Regionale Toscana e Umbria

DATI GENERALI		
INTERESSE STRATEGICO DI COMPETENZA STATALE		SI
APPARTENENZA AL PATRIMONIO CULTURALE TUTELATO		NO
DENOMINAZIONE	CODICE BENE	CODICE FABBRICATO
AMPLIAMENTO CASERMA CEFALONIA-CORFU'	PGBP024	PG0573001

REGIONE	PROVINCIA	COMUNE	INDIRIZZO	GEOLOCALIZZAZIONE
Umbria	Perugia	Perugia	Via Palermo n. 84	SI

INDIVIDUAZIONE DEL BENE SU AEROFOTOGRAMMETRIA





AGENZIA DEL DEMANIO

Direzione Regionale Toscana e Umbria



PG0573001					
SUPERFICIE LORDA mq	VOLUME mc	IMMOBILE CIELO/TERRA SI/NO	TECNOLOGIA COSTRUTTIVA	TIPOLOGIA DI INTERVENTO NECESSARIO	ATTUALMENTE UTILIZZATO
2.249,23	7.262,64	SI	CEMENTO ARMATO	ADEGUAMENTO FUNZIONALE	SI




AGENZIA DEL DEMANIO


Direzione Regionale Toscana e Umbria

PLANIMETRIE DELLO STATO DI FATTO (fuori scala)

Piano seminterrato

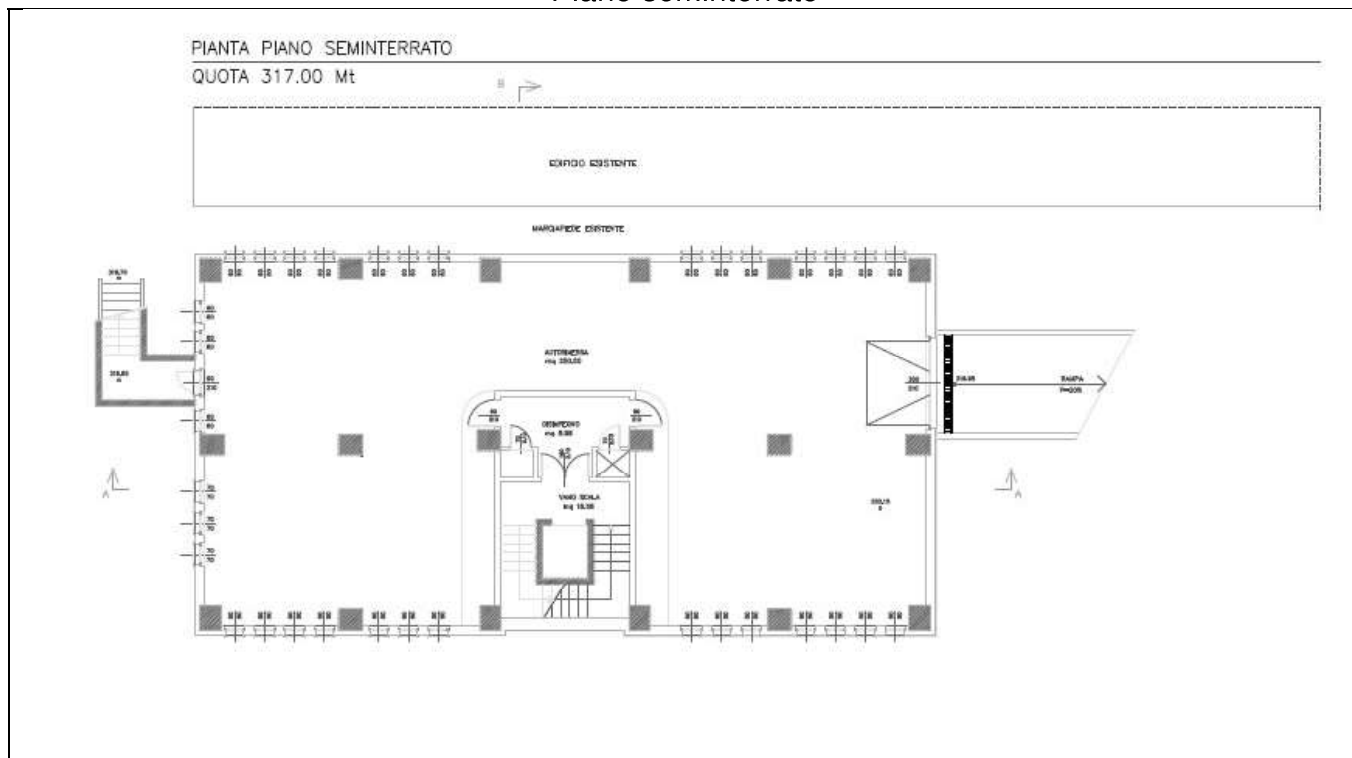

Piano rialzato

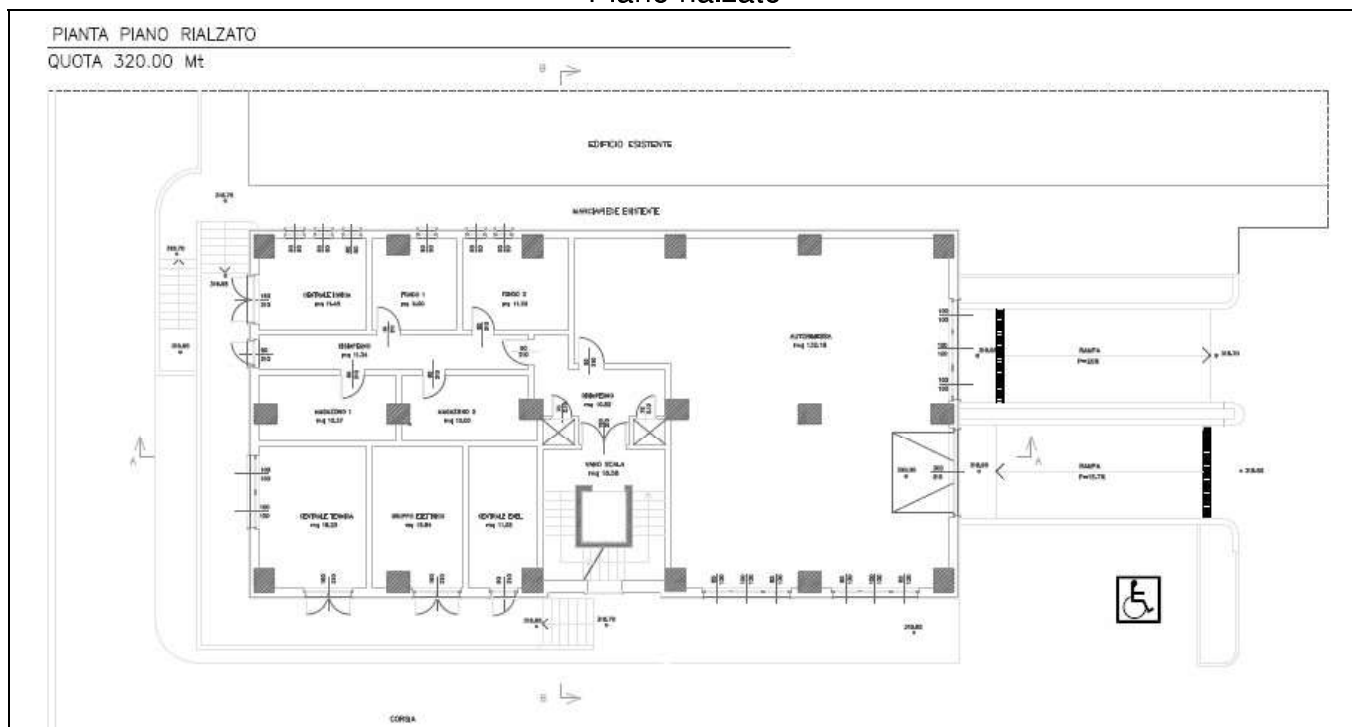




AGENZIA DEL DEMANIO

Direzione Regionale Toscana e Umbria

Piano primo

PIANTA PIANO PRIMO


QUOTA 322.80 Mt

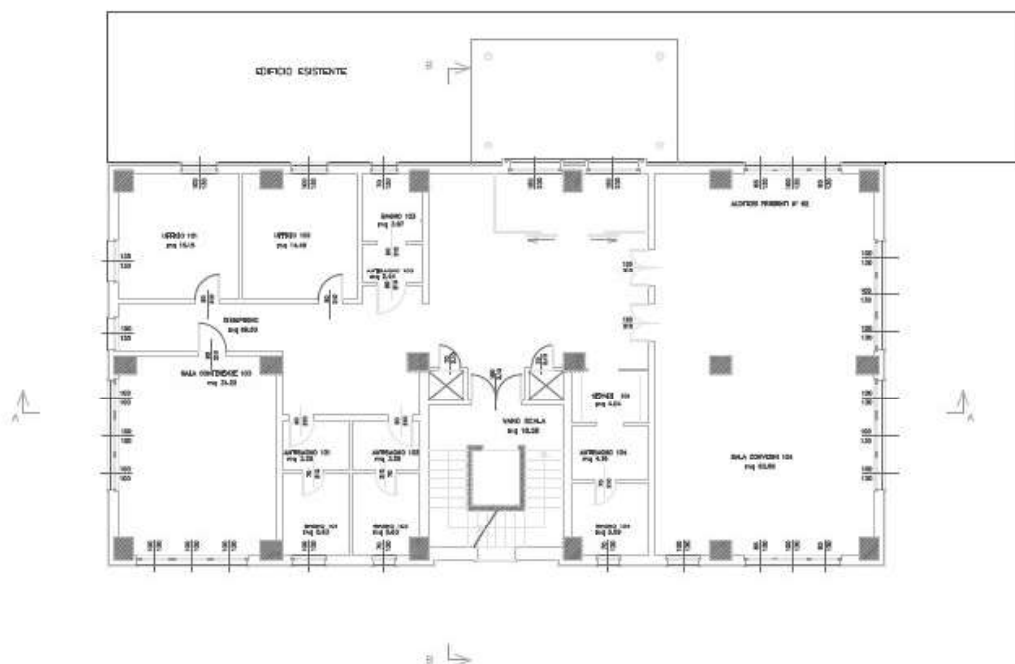

Piano secondo

PIANTA PIANO SECONDO

QUOTA 326.25 Mt

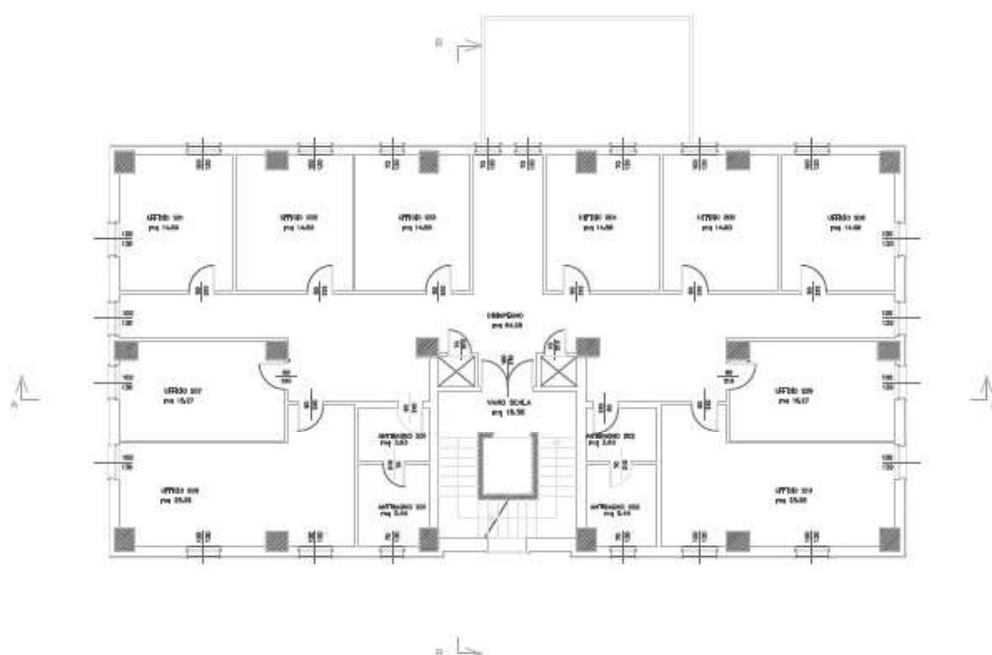




AGENZIA DEL DEMANIO

Direzione Regionale Toscana e Umbria


Piano terzo

PIANTA PIANO TERZO
QUOTA 329.70 Mt

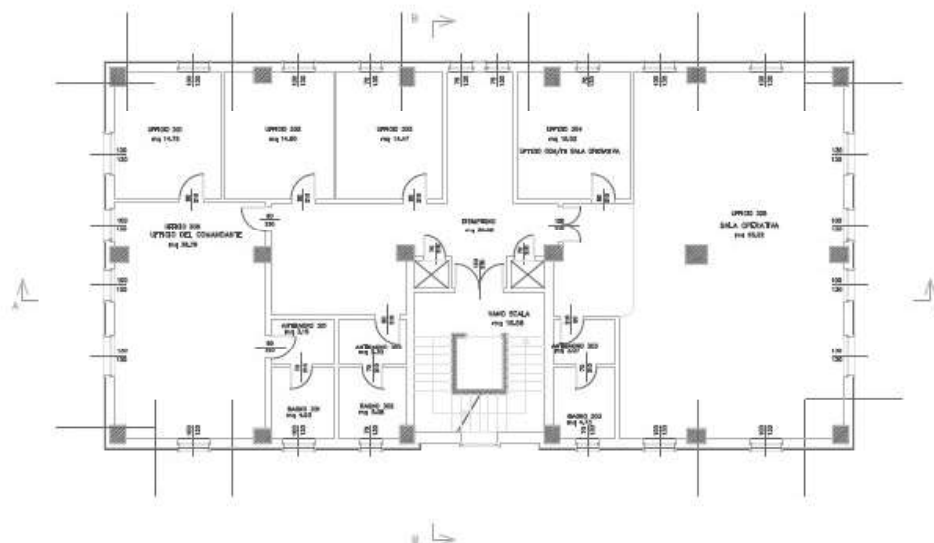


Piano quarto

PIANTA PIANO QUARTO
QUOTA 333.15 Mt

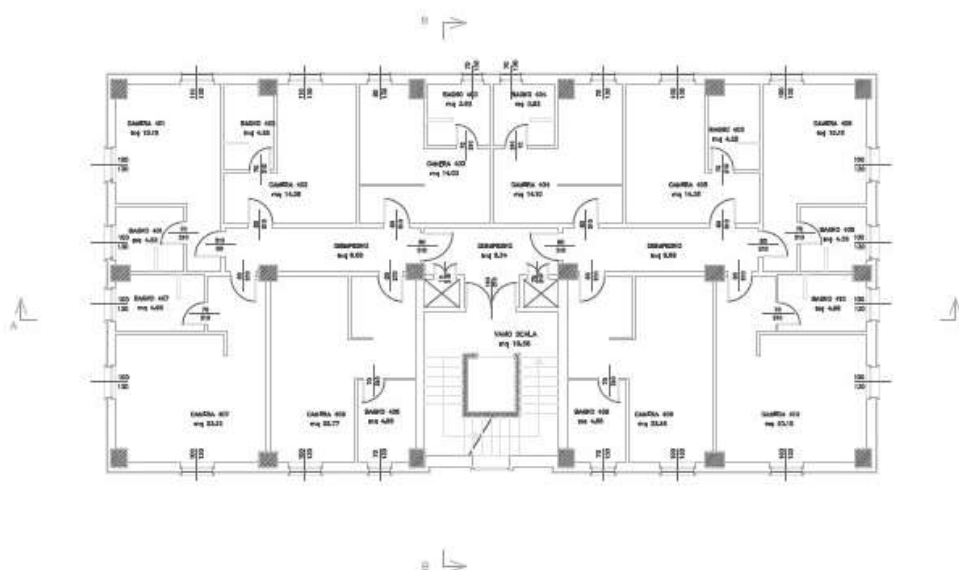



Piano quinto

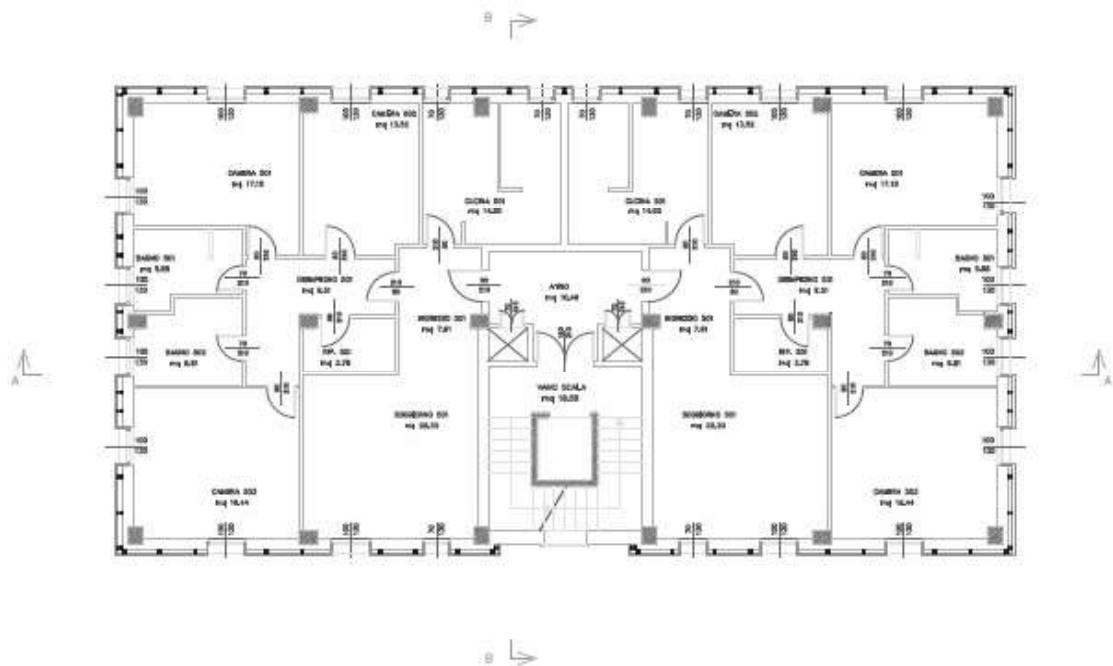




A G E N Z I A D E L D E M A N I O

Direzione Regionale Toscana e Umbria

Copertura

PIANTA COPERTURA VANO SCALA

QUOTA 342.20 Mt

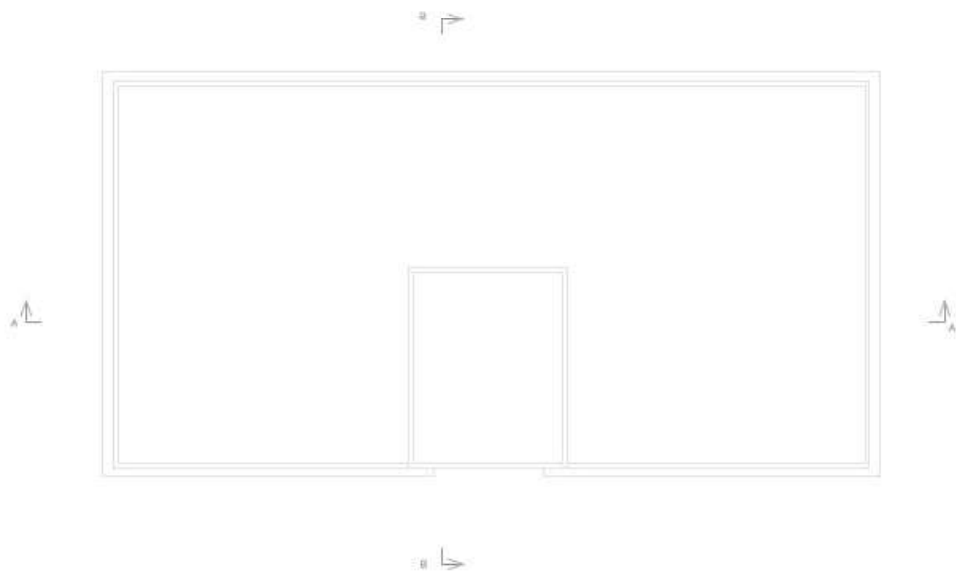




DATI CATASTALI Comune di Perugia	
Catasto Terreni Fg. 253	Part. n. 650 e 16552
Catasto Fabbricati Fg. 253	NON ACCATASTATO



AGENZIA DEL DEMANIO

Direzione Regionale Toscana e Umbria

ESTRATTO DI MAPPA CATASTALE

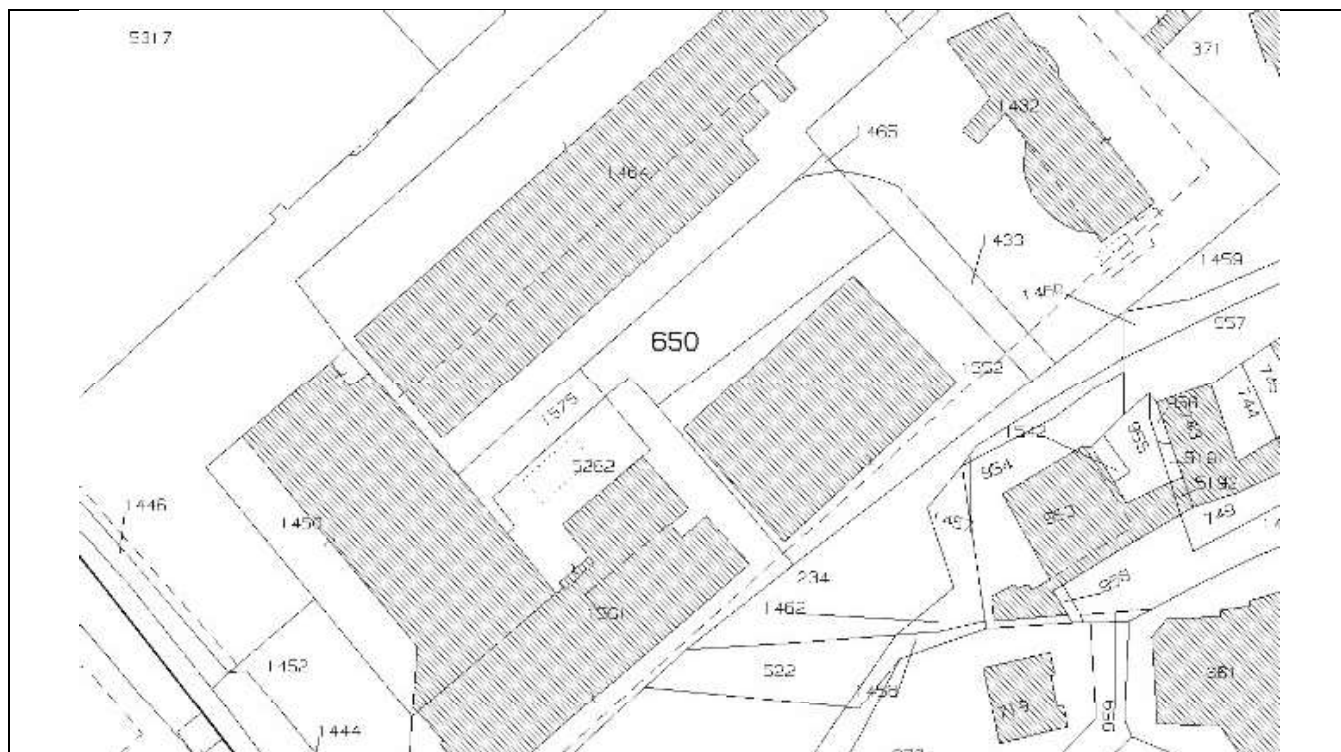

VISURE CATASTALI

		Data: 07/02/2019 - Ora: 09:32:28 Fine						
Direzione Provinciale di Perugia Ufficio Provinciale - Territorio Servizi Catastali		Visura n.: T34443 Pag. 1						
Visura per immobile Situazione degli atti informatizzati al 07/02/2019								
Dati della richiesta		Comune di PERUGIA (Codice: G478)						
Catasto Terreni		Provincia di PERUGIA						
		Foglio: 253 Particella: 650						
Immobile								
N	DATI IDENTIFICATIVI			DATI CLASSAMENTO			DATI DERIVANTI DA	
	Foglio	Particella	Sub	Più	Qualità Classe	Superficie(m²)	Deduz	Reddito
						In lire (n)		Domestico Agrario
1	253	650			INCULTO	99 54		
Nettita				Partita				
Annotazioni				di stato: rettifica della destinazione a seguito valutazione ufficio cod. 494 bonifica fabbricati rurali non pubblici				
INTESTATO								
N	DATI ANAGRAFICI			CODICE FISCALE			DIRITTI E ONERI REALI	
1	DEMANIO DELLO STATO con sede in ROMA			80207799337*			(1) Proprietà per 1/1	
DATI DERIVANTI DA				ISTRUMENTO (ATTO PUBBLICO) del 08/05/2006 Trascrizione in atti dal 19/06/2006 Repertorio n.: 236 Rogato: DEMANIO DELLO STATO Sede: ROMA Registrazione: Sede: COOPRAVENUTA (n. 12109/1/2006)				
Unità immobiliari n. 1								
Visura telematica esente per fini istituzionali								
* Codice Fiscale Validato in Anagrafe Tributaria								



AGENZIA DEL DEMANIO

Direzione Regionale Toscana e Umbria



Direzione Provinciale di Perugia
Ufficio Provinciale - Territorio
Servizi Catastali

Visura per immobile Situazione degli atti informatizzati al 07/02/2019

Data: 07/02/2019 - Ora: 09:32:48 - Fine

Visura n.: T34653 Pag: 1

Dati della richiesta		Comune di PERUGIA (Codice: G478) Provincia di PERUGIA									
Catasto Terreni		Foglio: 253 Particella: 1552									
Area di enti urbani e promiscui											
N.	DATI IDENTIFICATIVI			Pot	Quinta Classe	DATI CLASSAMENTO			DATI DERIVANTI DA		
	Foglio	Particella	Sub			Superficie(m²)	Deduz	Reddito			
						In area ca		Dominicale	Agrario		
1	253	1552		-	ENTE URBANO	29,75					VARIANTE D'UFFICIO in atto dal 07/12/1993 PROT. LLO 0254/93 (n. 40.2/1993)
Notifica						Partita	17				

Mappe Fabbricati Correlati
Codice Comune G478 - Sezione - Ser/Urb - Foglio 253 - Particella 2140

Unità immobiliari n. 1

Visura telematica esente per fini istituzionali

DOCUMENTAZIONE FOTOGRAFICA

Prospetto sud-ovest



Prospetto sud





AGENZIA DEL DEMANIO

Direzione Regionale Toscana e Umbria

Prospetto nord-est



Prospetto nord-ovest

