

 AGENZIA DEL DEMANIO Direzione Regionale Calabria		
PROGETTO PRELIMINARE	☐	PROGETTO DEFINITIVO
	☐	PROGETTO ESECUTIVO

OGGETTO: Progettazione definitiva ed esecutiva, coordinamento della sicurezza in fase di progettazione e di esecuzione, direzione lavori, contabilità dei lavori ed accatastamento, finalizzati al completamento e all'ampliamento del polifunzionale "Manganelli" per la nuova sede del XII Reparto mobile della Polizia di Stato, in Reggio Calabria, Località Santa Caterina.

UBICAZIONE: Località Santa Caterina - Reggio Calabria

COMMITTENTE: Agenzia del Demanio - Direzione Regionale Calabria

CODICE CIG: 7121966045	CODICE CUP: G36D1700050001
------------------------	----------------------------

PROGETTO IMPIANTI Elettrico e Speciali




REV.	DATA	MODIFICA	DISEGNATORE/COMPILATORE:
00	26/11/2018	Prima Emissione	Ing. Mauro GUERRIERO
01	08/01/2019	Modifiche a seguito di verifica RINA	VERIFICATO DA: Ing. Bruno MATTIA
			APPROVATO DA: Arch. Valentino TROPEANO

CODICE D'IDENTIFICAZIONE	ELABORATO	
05/17- IE.EG14 /01	Officina - Autolavaggio - Distributore Carburanti Impianto Elettrico	
	Scala 1:50	
		
IL RESPONSABILE DEL PROCEDIMENTO Ing. Salvatore CONCETTINO		IL COORDINATORE DELLA SICUREZZA IN FASE DI PROGETTAZIONE Arch. Valentino TROPEANO

PROGETTISTA RESPONSABILE COORDINATORE Arch. Valentino TROPEANO	
RESPONSABILI	GRUPPO DI LAVORO
RESPONSABILE PROGETTAZIONE ARCHITETTONICA Arch. Gianfranco PICARIELLO	Ing. Antonio GRAZIANO
RESPONSABILE PROGETTAZIONE STRUTTURALE Ing. Carlo CARLETTI	Ing. Lella Liana IMBRIANI
RESPONSABILE INDAGINI GEOGNOSTICHE Geol. Carmine MAZZAROTTI	Ing. Mariano SALVATORE
RESPONSABILE PROGETTAZIONE IMPIANTI MECCANICI Ing. Bruno MATTIA	Ing. Domenico DE MATTIA
RESPONSABILE PROGETTAZIONE IMPIANTI ELETTRICI Ing. Mauro GUERRIERO	Ing. Rosa LO PRIORE
RESPONSABILE PROGETTAZIONE SICUREZZA Arch. Patrizia GAMMA	Arch. Ivan GUERRIERO
	Arch. Stanislao SACCARDO
	Geom. Germinio IANDIORIO
	Geom. Franco IMBIMBO
	Per.Ind. Antonio FESTA
	CONSULENTI SCIENTIFICI
	Prof. Ing. Luigi PETTI
	Prof. Geol. Francesco Maria GUADAGNO

AICI Engineering srl
Sede: via Roma n° 10 - 83030 Montefredane (Av)
Telefax: +39 0825.672126 - www.aiciengineering.it
e-mail: aiciert@gmail.com - info@aiciengineering.it - aiciert@pec.it
P. IVA: 02440540645 - Capitale sociale € 10.000,00
Iscritta al R.E.A. della C.C.I.A.A. di Avellino, n. 158432

ASSOCIATO
oice
Associazione delle organizzazioni di ingegneria
di architettura e di consulenza tecnico-economica

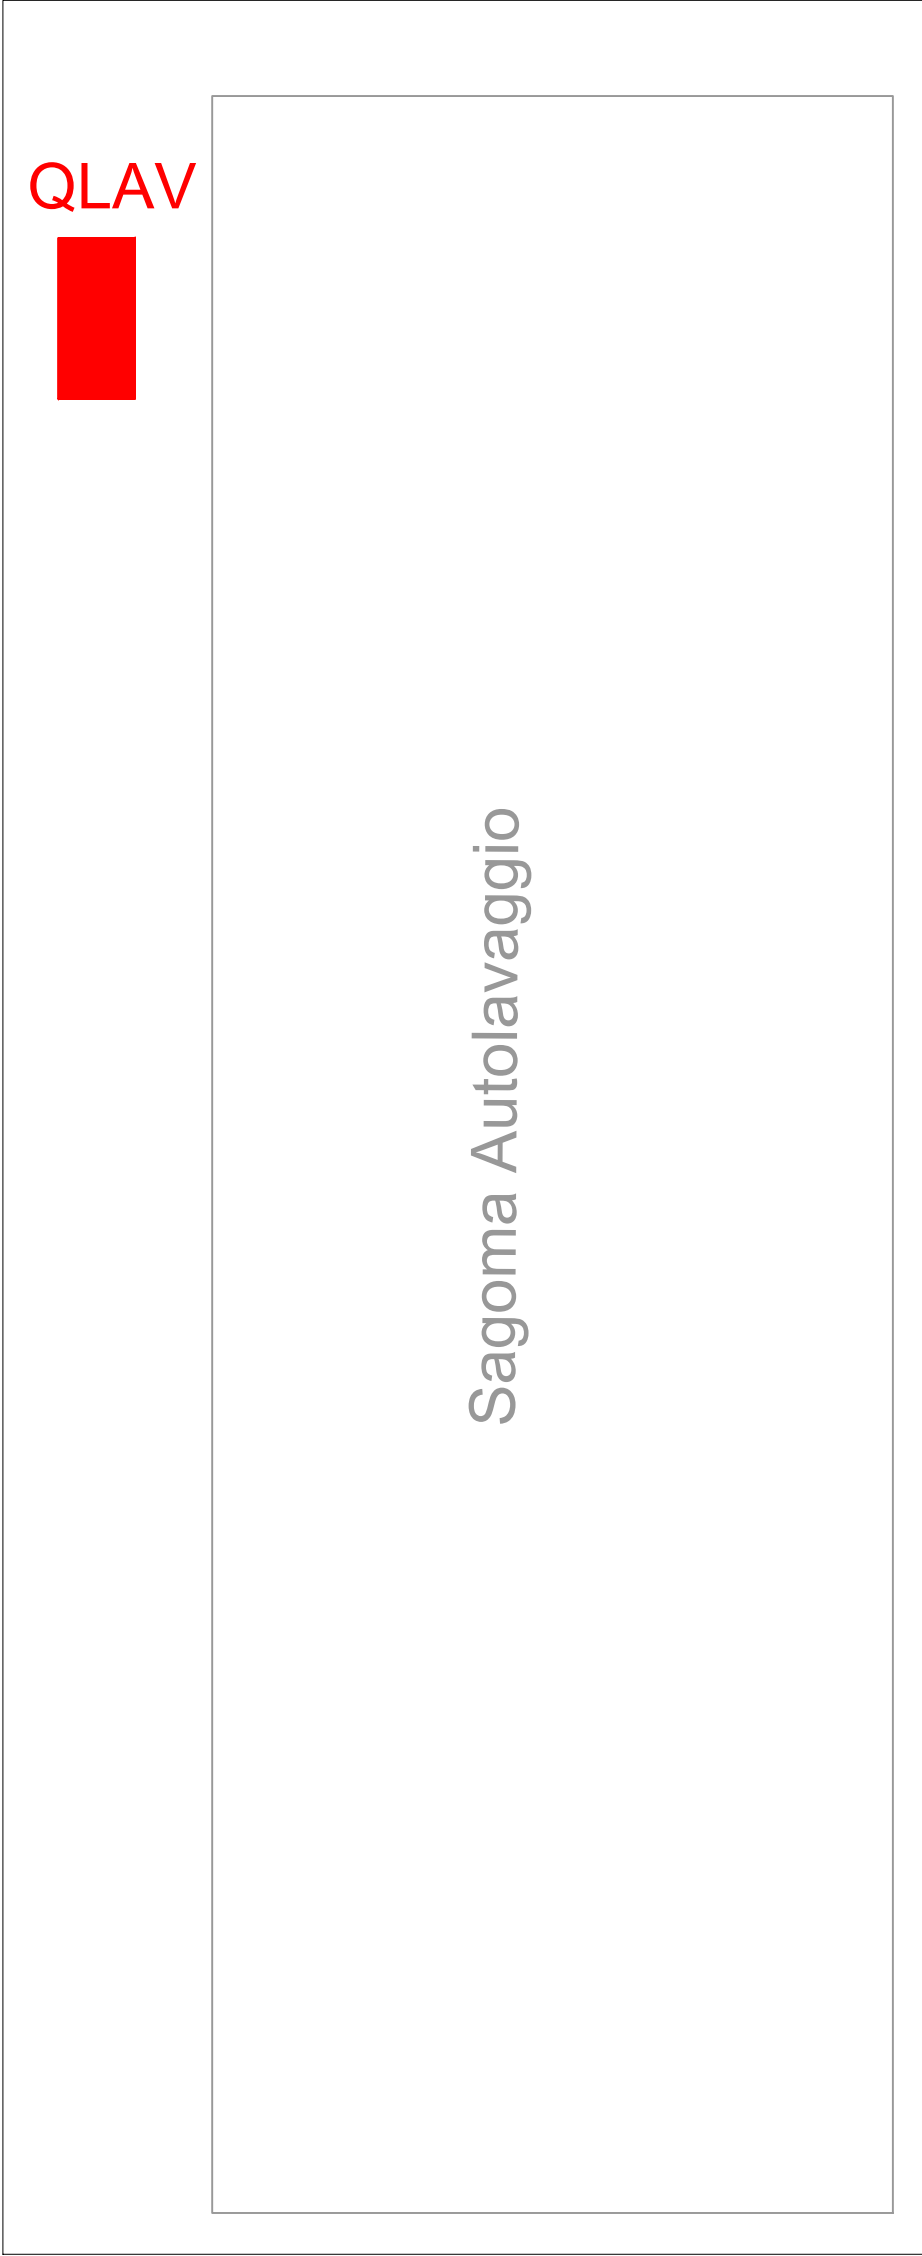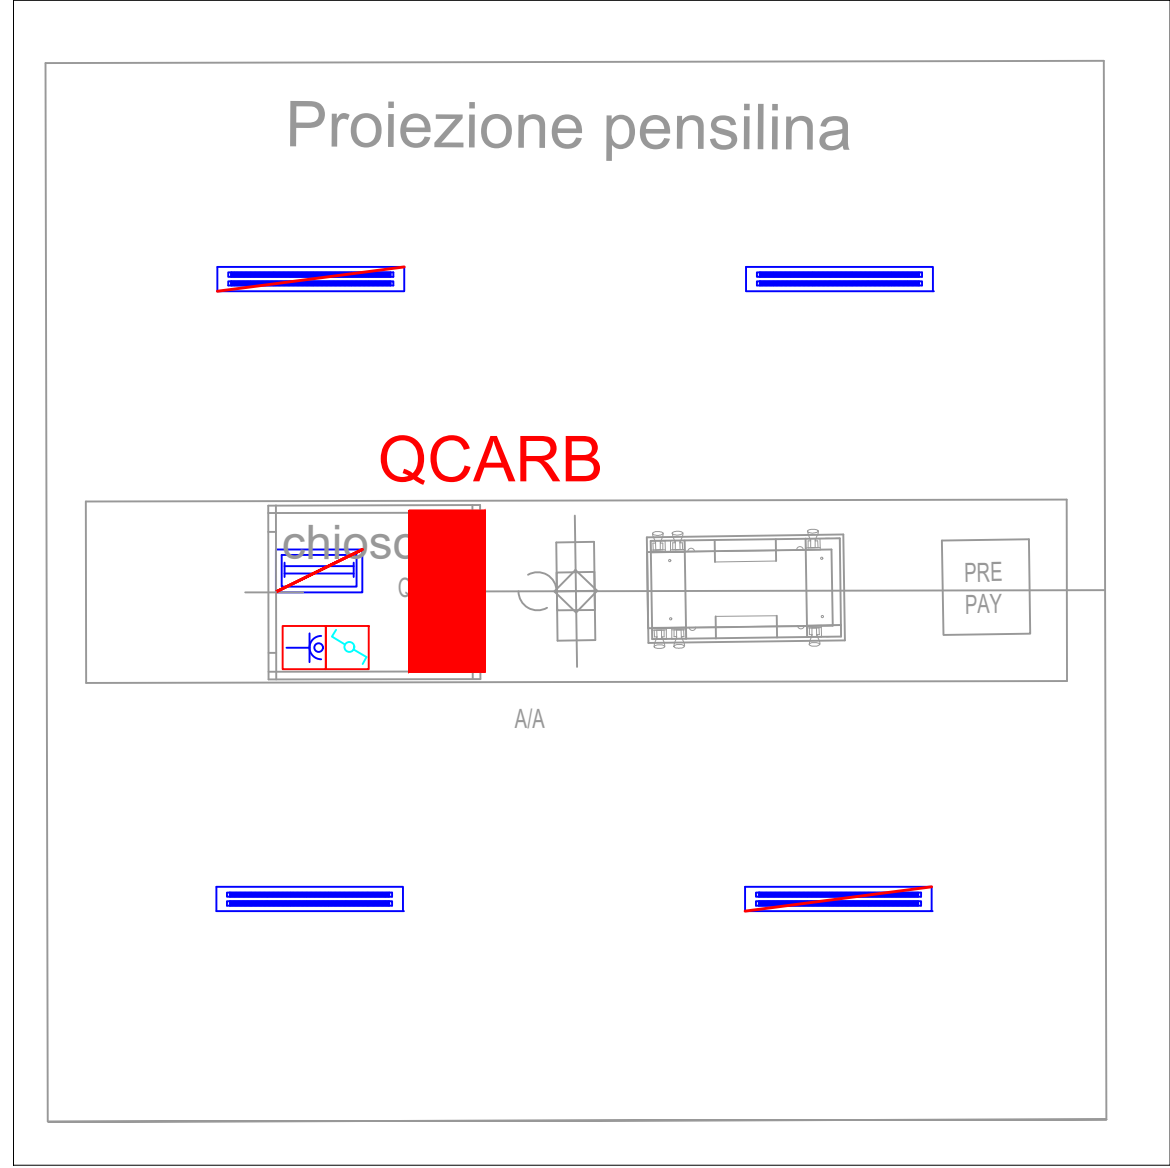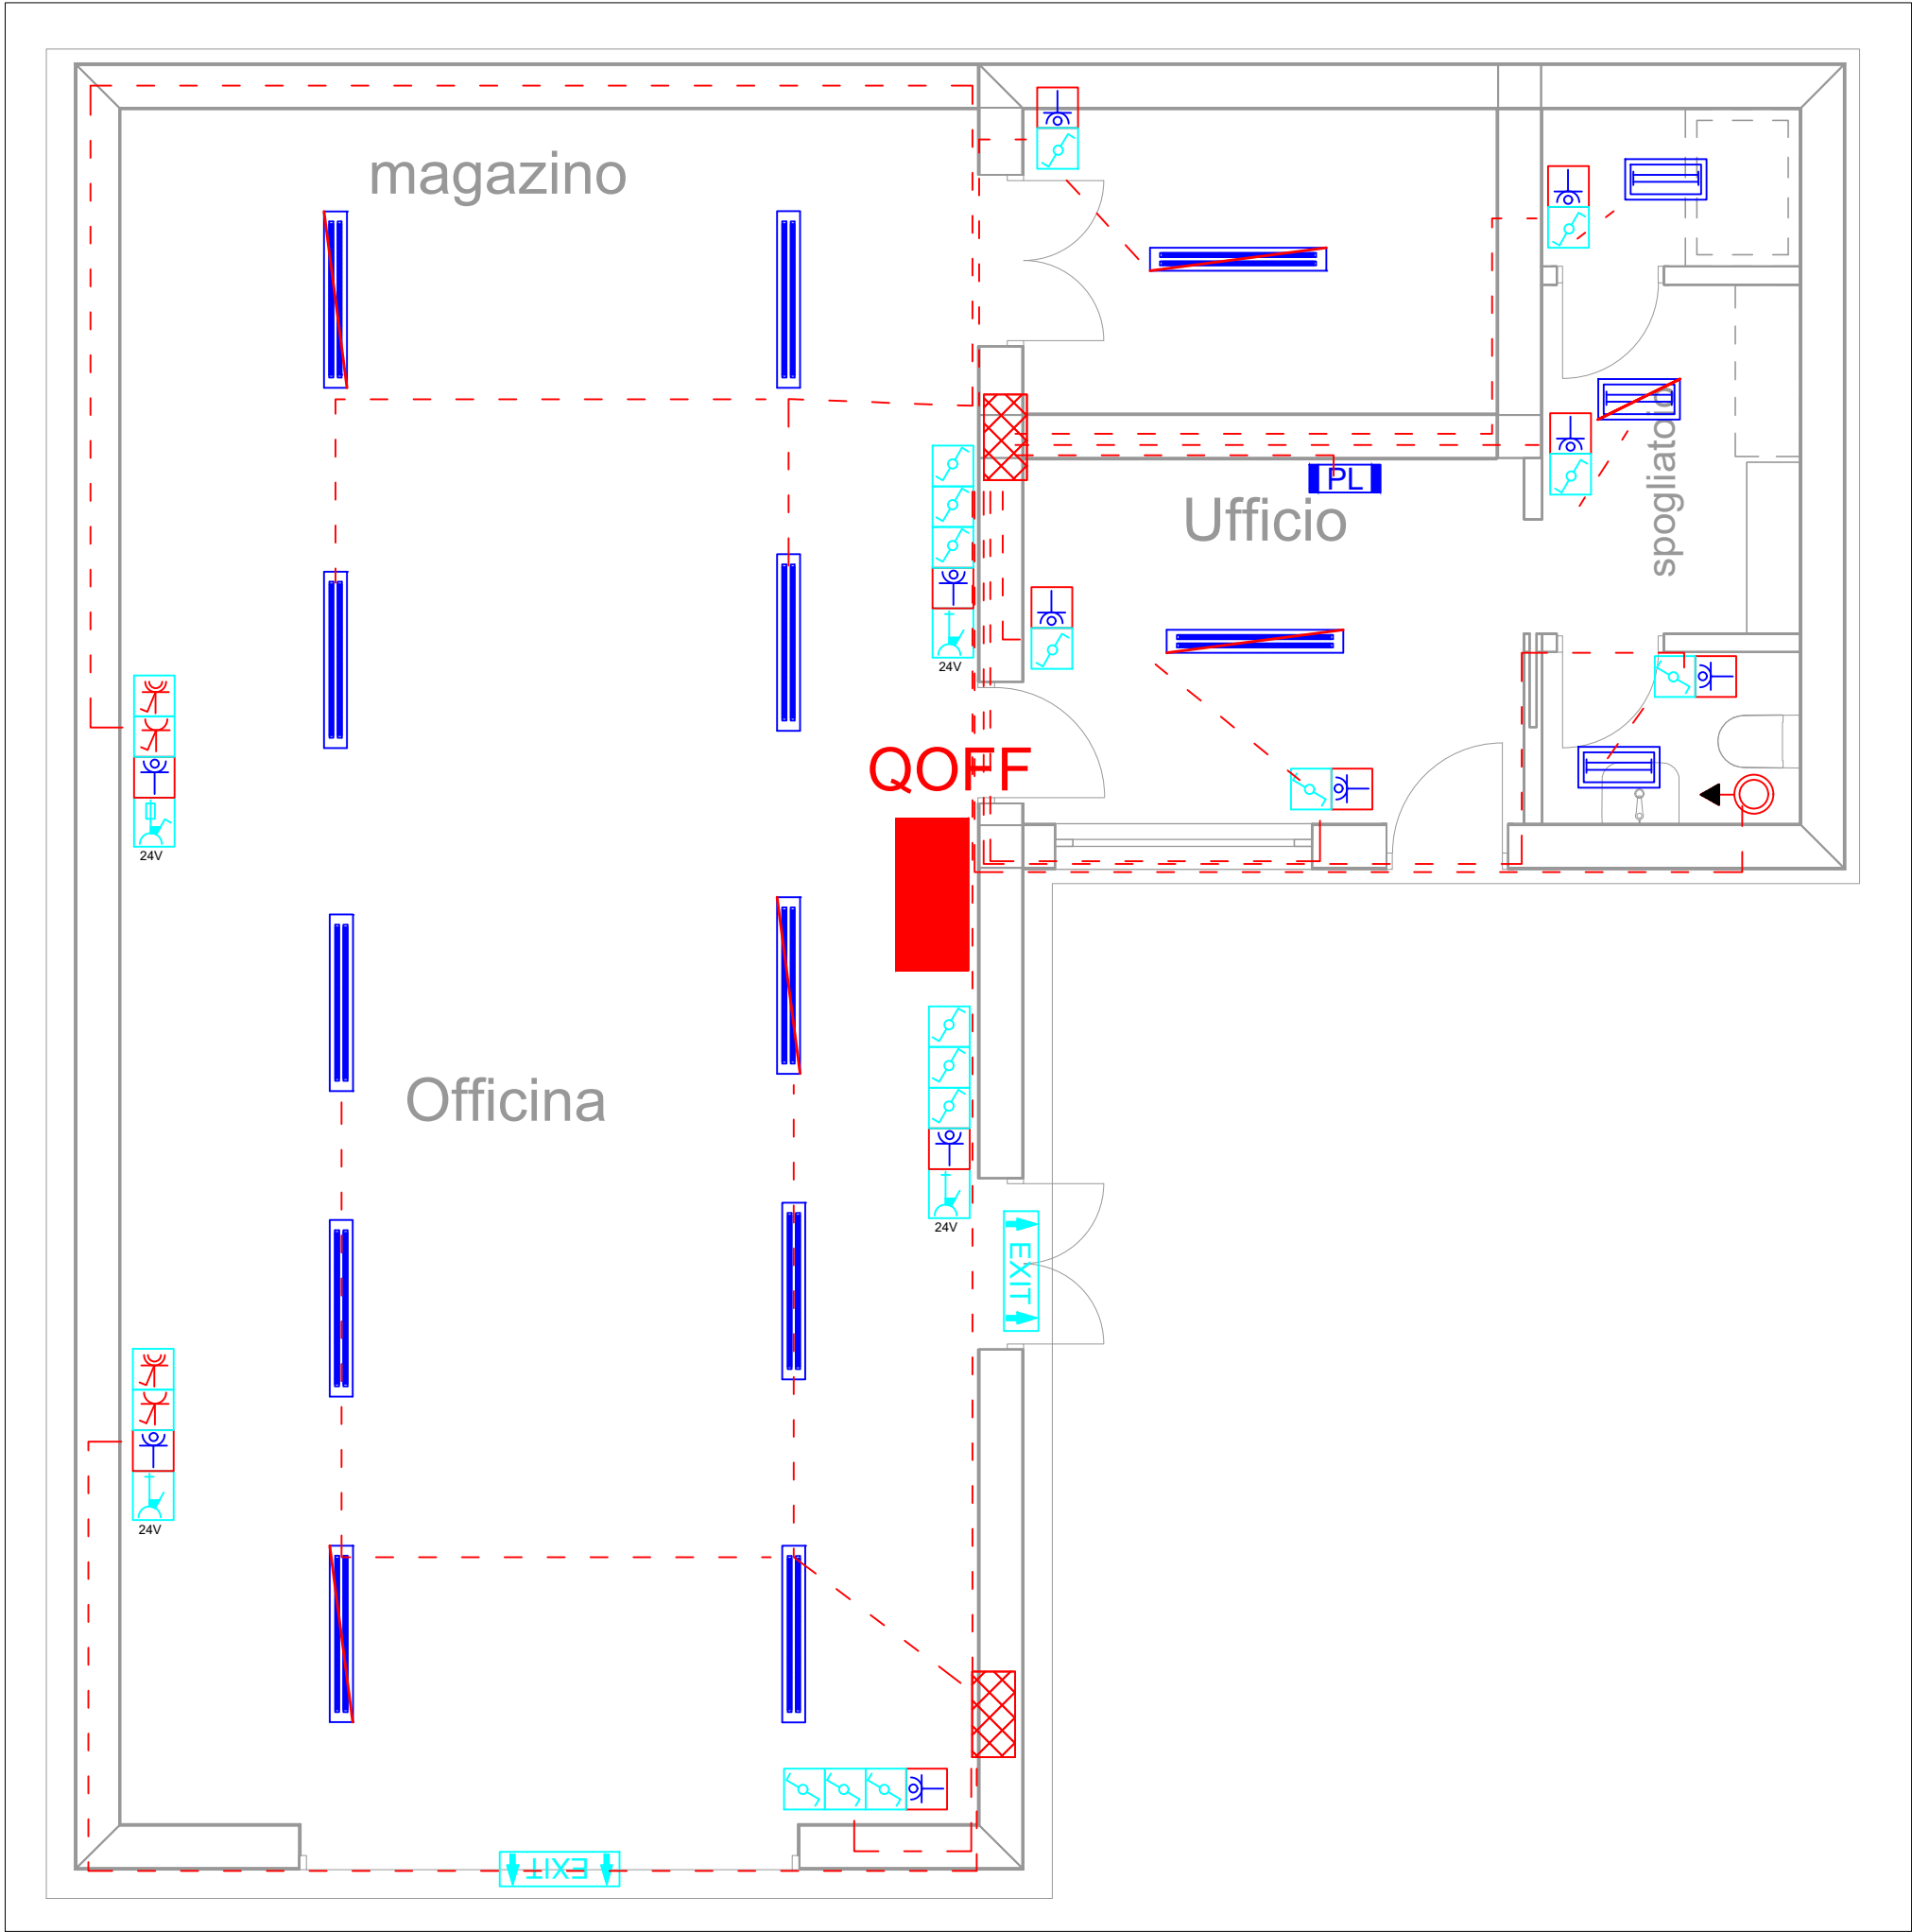

LEGENDA		LEGENDA	
	Presse interbloccata 2P+T 16A		Quadro Elettrico Generale
	Presse interbloccata 3P+T 16A		Quadro di Zona
	Presse Shuko 2P+T 16A		Quadro di servizio (stanza)
	Telecamera a colori in custodia antivandalo		Postazione di Lavoro
	Gruppo autonomo di emergenza da installarsi su plafoniera		Altoparlante
	Interruttore		UPS
	Deviatore		Canalina metallica 150x50 mm (acciaio zincato) con dorsale impianti elettrici
	Plafoniera 2x96 LED Tipo DayWave		Pozzetto con dispersore di Terra
	Plafoniera 2x18 W		Plafoniera LED 32W 3600 Lumen 4000 K da soffitto/controsoffitto
	Tubazione metallica rigidi IP55 diametro mm 25		Sensore di presenza
	Proiettore IP65 Power LED 250W		Canalina metallica 100x50 mm (acciaio zincato) con dorsale impianti speciali
	Plafoniera 2x18 IP55		Sensori antintrusione / presenza - apertura infissi
	Lampada Emergenza EXIT		Quadro rack
	Lampada emergenza 1x8W		Centrale allarme
	Corda in rame nuda interrata		Centrale telefonica
	Presse TV - Telefono		Sirena acustica + lampeggiante
	Pulsante a tirante per allarme bagno		Pulsante manuale allarme antincendio
	Pannello allarme ottico acustico		Rivelatore di fumi a vista
	Plafoniera 2x58 IP55		Rivel. di fumi controsoffitto
	Plafoniera 2x18 W a soffitto		Pulsante di emergenza sottovetro per interruzione energia elettrica
	Presse 24 V		Tubazione corrugata interrata diam. mm 90

IL DISEGNO HA UN VALORE UNICAMENTE DAL PUNTO DI VISTA IMPIANTISTICO. TUTTI I DETTAGLI TECNICI DI TIPO STRUTTURALE E/O ARCHITETTONICO DEVONO ESSERE RICAVATI DAGLI SPECIFICI ELABORATI DI PROGETTO.

