


AGENZIA DEL DEMANIO			
Direzione Regionale Calabria			
PROGETTO PRELIMINARE	☐	PROGETTO DEFINITIVO	☐
		PROGETTO ESECUTIVO	☒
OGGETTO: Progettazione definitiva ed esecutiva, coordinamento della sicurezza in fase di progettazione e di esecuzione, direzione lavori, contabilità dei lavori ed accantonamento, finalizzati al completamento e all'ampianamento del polifunzionale "Manganeli" per la nuova sede del XII Reparto mobile Polizia di Stato, Calabria. Località Santa Caterina, Località Santa Caterina.			
UBICAZIONE, COMMITTENTE: Località Santa Caterina - Regione Calabria Agenzia del Demanio - Direzione Regionale Calabria			
CODICE CIG: 7121790645		CODICE CUP: G0507700050001	
PROGETTO IMPIANTI Elettrico e Speciali			
REV.	DATA	MODIFICA	DESEGNATORE/COMPILORE:
01	08/01/2019	Prima Emissione	Ing. Mauro GUERRIERO
01/03/2019 Modifica a seguito di verifica RIA			VERIFICATA DA:
			Ing. Bruno MATTIA
			APPROVATO DA:
			Arch. Valentino TROPEANO
CODICE IDENTIFICAZIONE ELABORATO - EDIFICIO A Pianta piano primo impianto Elettrico ILUMINAZIONE Scala 1:50			
05/17 - IE.EG18 /01			
IL RESPONSABILE DEL PROCEDIMENTO Ing. Salvatore COCCITTO		IL COORDINATORE DELLA SICUREZZA IN FASE DI PROGETTAZIONE Arch. Valentino TROPEANO	
RESPONSABILI RESPONSABILE PROGETTAZIONE ARCHITETTONICA Arch. Gaetano PICCAROLO RESPONSABILE PROGETTAZIONE STRUTTURALE Ing. Domenico DI MATA RESPONSABILE INGEGNERIA GEOMORFICHE Ing. Roberto MAZZAROLI RESPONSABILE PROGETTAZIONE IMPIANTI MECCANICI Ing. Bruno MATTIA RESPONSABILE PROGETTAZIONI IMPIANTI ELETTRICI Ing. Mauro GUERRIERO RESPONSABILE PROGETTAZIONE SICUREZZA Arch. Patrizio CANO PROGETTISTA RESPONSABILE COORDINATORE Arch. Valentino TROPEANO GRUPPO DI LAVORO Ing. Antonio GIACARDI Ing. Maria SALVATORE Ing. Domenico DI MATA Ing. Rina LO PROPE Arch. Nela GUERREIRO Ing. Stamira SACCARDO Geom. Carmine AMENDOLA Ing. Roberto MATTIA Per. Andrea FESTA CONSULENTI SPECIALISTI Prof. Ing. Luigi PETTI Prof. Geom. Francesco Maria GUAGNANO			
ACI Engineering srl Sede: Via Roma 10 - 83030 Montefiore (Av) Tel. 0825 677318 - 0825 677319 e-mail: secc@aci-engineering.it - info@aci-engineering.it - acc@aci-engineering.it P. IVA 02404040815 - C.F. 01404040815 - R.I. 01404040815 Iscritta al R.E.A. della C.C.I.A.A. di Avellino n° 155452		ASSOCIATO ACI è un marchio registrato di proprietà di acicenter e di numerose organizzazioni di architetti e ingegneri	

LEGENDA		LEGENDA	
	Presa interbloccata 2x17 16A		Quadro Elettrico Generale
	Presa interbloccata 2x17 16A		Quadro di Zona
	Presa Shuko 2x17 16A		Quadro di servizio (stanziale)
	Telecomandi a colori in custodia antirumore		Postazione di Lavoro
	Gruppo autonomo di emergenza da installare su parete		Altoparlante
	Interruttore		UPS
	Deviatore		Canalina metallica: 200x15 mm (acciaio zincato) con dorsale impianto elettrico
	Plafondiera 2x18 LED Type Daylight		Piccolo vano con dispenser di Terna
	Plafondiera 2x18 W		Plafondiera LED 32W 3600 Lumen (4000°K) da soffitto con conduttore
	Tubazione metallica rigida IP55 diametro mm 25		Sensore di presenza
	Protezione IP55 Power LED 250W		Canalina metallica: 200x15 mm (acciaio zincato) con dorsale impianti speciali
	Plafondiera 2x18 IP55		Protezioni antirullante / perimetrali - apertura infissi
	Lampada Emergenza EXT		Quadro rack
	Lampada Emergenza EXT		Centrale allarme
	Corda in rame senza intarsiatura		Centrale telefonica
	Presa TV - Tanteuro		Sirena acustica + lampeggiante
	Pulsante a tirante per allarme bagno		Pulsante manuale allarme antirumore
	Pannello allarme ottico acustico		Rivelatore di fumo a fiamma
	Plafondiera 2x18 IP55		Pulsante di emergenza sobotono per interruzione energia elettrica
	Plafondiera 2x18 W a soffitto		Tubazione corrugata intarsiatura, diam. mm 50
			Corrente per controllo apertura

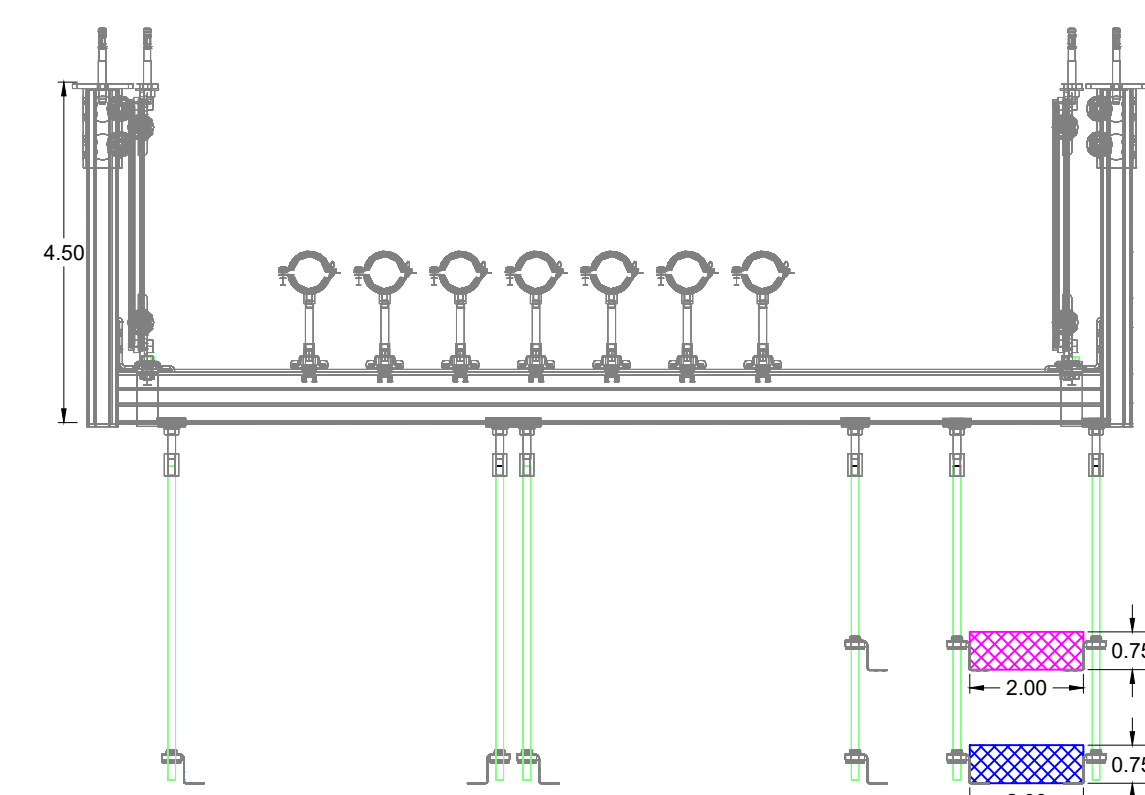

Particolare staffa canalina

