

PROGETTO PRELIMINARE	☐	PROGETTO DEFINITIVO	☐	PROGETTO ESECUTIVO	☒
-----------------------------	--------------------------	----------------------------	--------------------------	---------------------------	-------------------------------------

OGGETTO: Progettazione definitiva ed esecutiva, coordinamento della sicurezza in fase di progettazione e di esecuzione, direzione lavori, contabilità dei lavori ed accatastamento, finalizzati al completamento e all'ampliamento del polifunzionale "Manganelli" per la nuova sede del XII Reparto mobile della Polizia di Stato, in Reggio Calabria, Località Santa Caterina.

UBICAZIONE: Località Santa Caterina - Reggio Calabria
COMMITTENTE: Agenzia del Demanio - Direzione Regionale Calabria

CODICE CIG: 7121966045	CODICE CUP: G36D1700005001
------------------------	----------------------------

PROGETTO IMPIANTI Elettrico e Speciali

REV.	DATA	MODIFICA	DISEGNATORE/COMPILATORE:
00	08/01/2019	Prima Emissione	Ing. Mauro GUERRIERO
01	18/03/2019	Modifiche a seguito di verifica RINA	VERIFICATO DA: Ing. Bruno MATTIA
			APPROVATO DA:

CODICE D'IDENTIFICAZIONE	ELABORATO
--------------------------	-----------

EDIFICIO A
Pianta piano secondo Impianto Elettrico **Scala 1:50**

Scala 1:50

05/17- IE.EG19 /0




IL RESPONSABILE DEL PROCEDIMENTO Ing. Salvatore CONCETTINO	IL COORDINATORE DELLA SICUREZZA IN FASE DI PROGETTAZIONE Arch. Valantino TROPEANO
---	--

PROGETTISTA RESPONSABILE COORDINATORE		
Arch. Venerio TROPANO		
RESPONSABILI		GRUPPO DI LAVORO
RESPONSABILE PROGETTAZIONE ARCHITETTICA	Arch. Antonio GRADANO	Ing. Lella LISA MERRANI
RESPONSABILE PROGETTAZIONE STRUTTURALE	Ing. Massimo GIANFRANCO	Ing. Domenico DI MATTIA
RESPONSABILE INGEGNERIA ELETTRICA	Ing. Carlo CARTELLI	Arch. Paolo DI PISCOPO
RESPONSABILE INGEGNERIA MECCANICA	Gen. Carmine MAZZAROTTO	Arch. Stefano SCARACIA
RESPONSABILE PROGETTAZIONE IMPIANTI MECCANICI	Ing. Bruno MATTIA	Gen. Giovanni VANDRINO
RESPONSABILE PROGETTAZIONE IMPIANTI ELETTRICI	Ing. Massimo GREGORIO	Gen. Franco MEMMO
RESPONSABILE PROGETTAZIONE SICUREZZA	Arch. PAOLO GARRA	Gen. ANTONIO FESTA
		CONSULENTI SCIENTIFICI
		Prof. Ing. Luigi PETTI
		Prof. Gen. Francesco MARIA GUADAGNO

AICI Engineering srl
Sede: via Roma n° 10 - 83030 Montefredane (Av)
Telefax: +39 0825 672126 - www.aiciengineering.it
E-mail: aicierl@gmail.com - info@iciengineering.it - aicierl@pec.it
P. IVA: 02440540645 - Capitale sociale € 10.000,00
Iscritta al R.E.A. della C.C.I.A.A. di Avellino n. 159432

LEGENDA	LEGENDA
 Pressa intercombutta 3P+T 16A	 Quadro Elettrico Generale
 Pressa intercombutta 3P+T 16A	 Quadro di Zona
 Pressa Shuko 2P+T 16A	 Quadro di servizio (placca)
 Talcoamata a colori in custodia antivandalo	 Protezione di Lavoro
 Gruppo autonomo di emergenza da installare su pannello	 Allarme
 Interruttore	 UPS
 Deviatore	 Canale metallico 200x75 mm (accanto) con canale impianti elettrici
 Plafoniera 260 LED Tipi Daylight	 Pannello con dispenser di fumo
 Tubazione metallica rigida IP55 diametro mm 25	 Plafoniera LED 32W 3000 Lumen 4000 mK ad alta efficienza luminosa
 Plafoniera IP55 Power LED 250W	 Sensore di presenza
 Plafoniera 2x18 IP55	 Canale metallico 200x75 mm (accanto) con canale impianti elettrici
 Lampada Emergenza D07	 Sensori antirifiuto / presenza - spazzafoglio
 Lampada emergenza 16W	 Quadro rack
 Corda in rame nuda isolata	 Centrale allarme
 Presa TV - Telefono	 Centrale telefonica
 Pulsante a stante per allarme incendio	 Sirena acustica + lampeggiante
 Pannello allarme ottico acustico	 Rilevatore di fumo
 Plafoniera 2x18 IP55	 Rilev. di fumo con soffitto
 Plafoniera 2x18 W a soffitto	 Tubazione cingolata interruttore elettrico, mm 90
Presa 2x18 W	Contattore per controllo apertura finestre

IL DISEGNO HA UN VALORE UNICAMENTE
DAL PUNTO DI VISTA IMPIANTISTICO.
TUTTI I DETTAGLI TECNICI DI TIPO STRUTTURALE
E/O ARCHITETTONICO DEVONO ESSERE
RICAVATI DAGLI SPECIFICI ELABORATI DI PROGETTO.

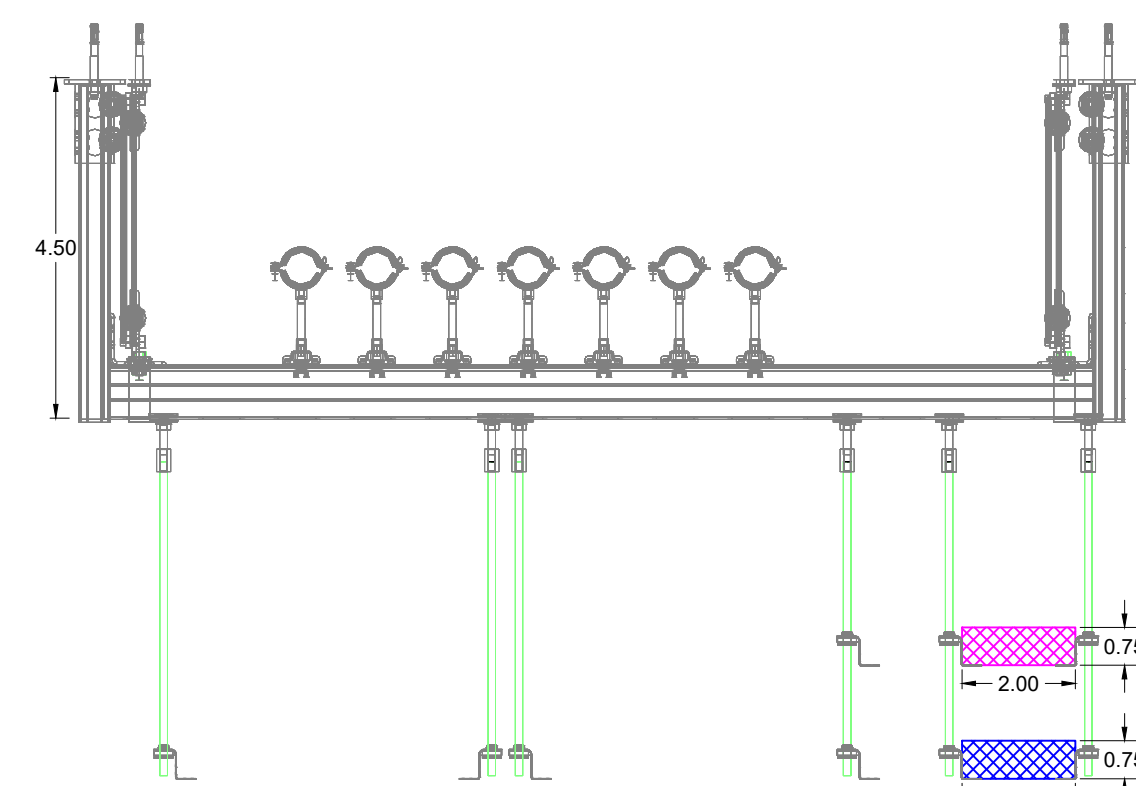

Particolare staffa canalina

