

Direzione Regionale Calabria

PROGETTO PRELIMINARE	☐	PROGETTO DEFINITIVO	☐	PROGETTO ESECUTIVO	☒
----------------------	--------------------------	---------------------	--------------------------	--------------------	-------------------------------------

Progettazione definitiva ed esecutiva, coordinamento della sicurezza in fase di progettazione e di esecuzione, direzione lavori, contabilità dei lavori ed accatastamento, finalizzati al completamento e all'ampliamento del polifunzionale "Manganelli" per la nuova sede del XII Reparto mobile della Polizia di Stato, in Reggio Calabria, Località Santa Caterina.

UBICAZIONE: Località Santa Caterina - Reggio Calabria

COMMITTENTE: Agenzia del Demanio - Direzione Regionale Calabria

CODICE CIG: 7121966045	CODICE CUP: G36D17000050001
-------------------------------	------------------------------------

REV.	DATA	MODIFICA	DESEGNATORE/COMPILATORE:
00	26/11/2018	Prima Emissione	Arch. Gianfranco Picariello
01	08/01/2019	Modifiche a seguito di verifica del RINA	VERIFICATO DA: Arch. Patrizia Gamma
			APPROVATO DA: Arch. Valentino Tropeano

CODICE D'IDENTIFICAZIONE	ELABORATO
--------------------------	-----------

Edificio A - Abaco degli Infissi:

05/17- PA.EG36 /01

Pianta Piano Quarto
Abaco Finestre
Abaco Porte


Scala 1:100

IL RESPONSABILE DEL PROCEDIMENTO Ing. Salvatore CONCETTINO	IL COORDINATORE DELLA SICUREZZA IN FASE DI PROGETTAZIONE Arch. Valentino TROPEANO
---	--

PROGETTISTA RESPONSABILE COORDINATORE	
RESPONSABILI	Arch. Valentino TROPEANO
RESPONSABILE PROGETTAZIONE ARCHITETTONICA	Ing. Antonio GRAZIANO
Arch. Gianfranco PICARDONE	Ing. Lella Liana IERONIMI
RESPONSABILE PROGETTAZIONE STRUTTURALE	Ing. Mariano SALVATORE
Ing. Carlo CARLETTI	Ing. Domenico DE MATTEA
RESPONSABILE ANALISI GEODINAMICHE	Ing. Rosa LO PRIGORE
Geol. Carmine MAZZAROTTI	Arch. Ivan GUERRIERO
RESPONSABILE PROGETTAZIONE IMPIANTI MECCANICI	Arch. Stanslao SACCARDO
Ing. Bruno MATTIA	Geom. Germanio IANORRO
RESPONSABILE PROGETTAZIONE IMPIANTI ELETTRICI	Geom. Franco IMBIMBO
Ing. Mauro GUERRIERO	Per. Ing. Antonio FESTA
RESPONSABILE PROGETTAZIONE SICUREZZA	
Arch. Patrizia GAMMA	
	CONSULENTI SCIENTIFICI
	Prof. Ing. Luigi PETTI
	Prof. Geol. Francesco Maria GUADAGNO

AICI Engineering srl
Sede: via Roma n° 10 - 83030 Montefredane (Av)
Telefax: +39 0825.672120 - www.aiciengineering.it
E-mail: aicisrl@gmail.com - info@aiciengineering.it - aicisrl@pec.it
P. IVA: 02440540645 - Capitale sociale € 10.000,00
Iscritta al R.E.A. della C.C.I.A.A. di Avellino n. 158432

ASSOCIATO
oice
Associazione delle organizzazioni di ingegneria
di architettura e di consulenza tecnico-economica

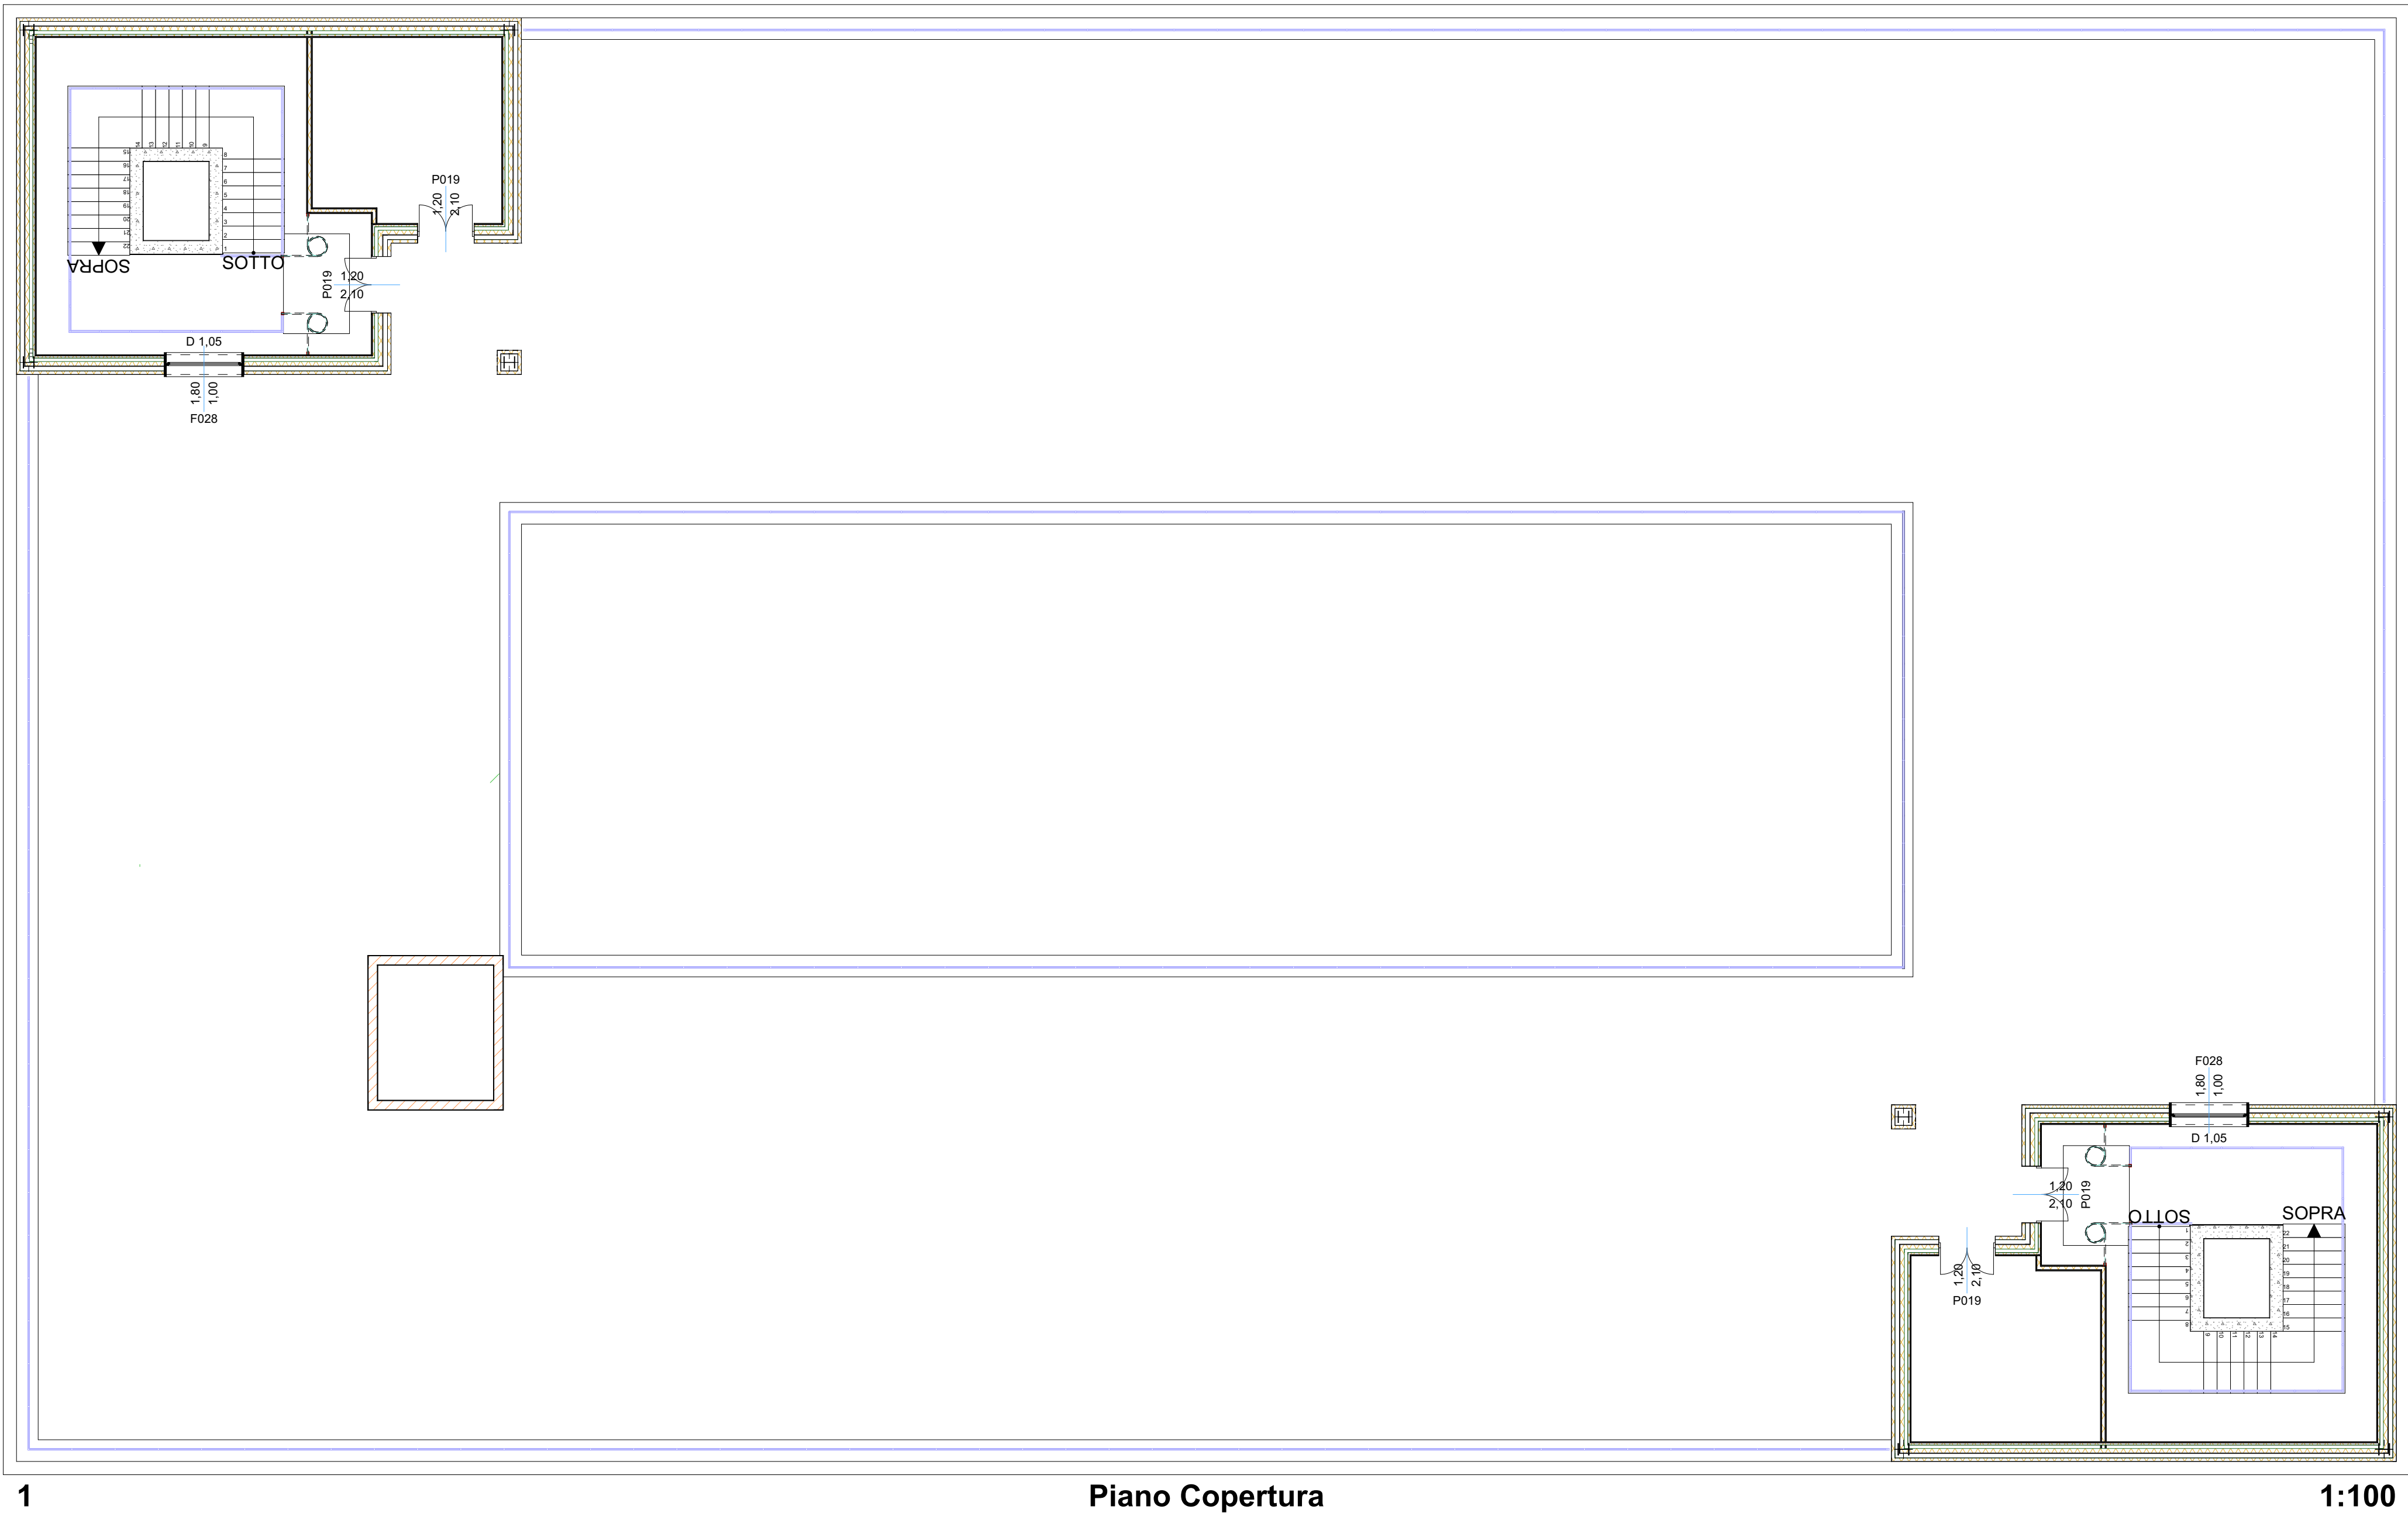

1

Piano Copertura

1:100

Abaco Finestre	
Piano ospite	
ID Elemento	
Quantità	
Dim. L x H	
Pianta	
Vieta dal Lato Opposto al Lato di Apertura	

Abaco Porte	
Piano ospite	Piano Copertura
ID Elemento	P019
Quantità	4
Dim. L x H	1,20x2,10
Pianta	
Vista dal Lato Oppos...	