


**PROGETTO ARCHITETTONICO**

REV.	DATA	MODIFICA	DISegnATORE/COMPILATORE:
00	2011/2018	Prima Emisione	Arch. Patrizia Galotta
			VERIFICATO DA: Arch. Saverio Piccinello
			APPROVATO DA: Arch. Valterio Tropeano

**CODICE D'IDENTIFICAZIONE ELABORATO**

05/17- DG.EG01 /00	<b>Planimetria generale allegata alla relazione tecnica sull'impianto sportivo con individuazione del posto di Primo Soccorso</b>	Scale varie
--------------------	---	-------------

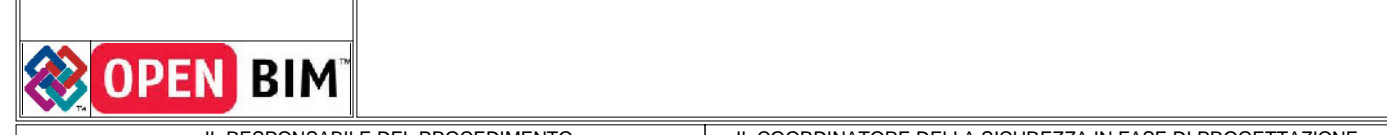

IL RESPONSABILE DEL PROCEDIMENTO: Ing. Salvatore CONDETTINO



IL COORDINATORE DELLA SICUREZZA IN FASE DI PROGETTAZIONE: Arch. Valterio TROPEANO

RESPONSABILI	PROGETTISTA/RESPONSABILE COORDINATORE	GRUPPO DI LAVORO
RESPONSABILE PROGETTAZIONE ARCHITETTONICA: Arch. Gianluigi PICCINELLO	Arch. Valterio TROPEANO	Ing. Antonio GRAZIANO
RESPONSABILE PROGETTAZIONE STRUTTURALE: Ing. Carlo CALETTI		Ing. Saverio MARINARI
RESPONSABILE INDAGINI GEODINAMICHE: Geol. Carmine MAZZAROTTI		Ing. Mariano SALVATORE
RESPONSABILE PROGETTAZIONE IMPIANTI MECCANICI: Ing. Bruno MATTA		Ing. Domenico DE SANTIS
RESPONSABILE PROGETTAZIONE IMPIANTI ELETTRICI: Ing. Mauro QUERRERO		Ing. Rosa LO PRESTE
RESPONSABILE PROGETTAZIONE SICUREZZA: Arch. Patrizia GALOTA		Arch. Saverio SACCARDO
		Geom. Giovanni RANDONZO
		Geom. Franco MIBINO
		Per. Ing. Antonio FESTA
		<b>CONSULENTI SCIENTIFICI</b>
		Prof. Ing. Luigi PETTI
		Prof. Geol. Francesco Maria GUADAGNO


AICI Engineering srl  
 Sede: via Roma n° 10 - 83030 Marsiliana (AV)  
 Telefono: +39 0825 872129 - www.aicingegneria.it  
 e-mail: aicinf@protonmail.com - info@acingegneria.it - aicinf@pec.it  
 P. IVA: 0246450465 - Capitale sociale € 10.000,00  
 Iscritta al R.E.A. della C.C.I.A.A. di Avellino n. 158432

**ASSOCIATO**  
**oice**  
Consorzio di Ingegneri della Regione Campania


**Planimetria generale di progetto**  
 Scala 1:1000

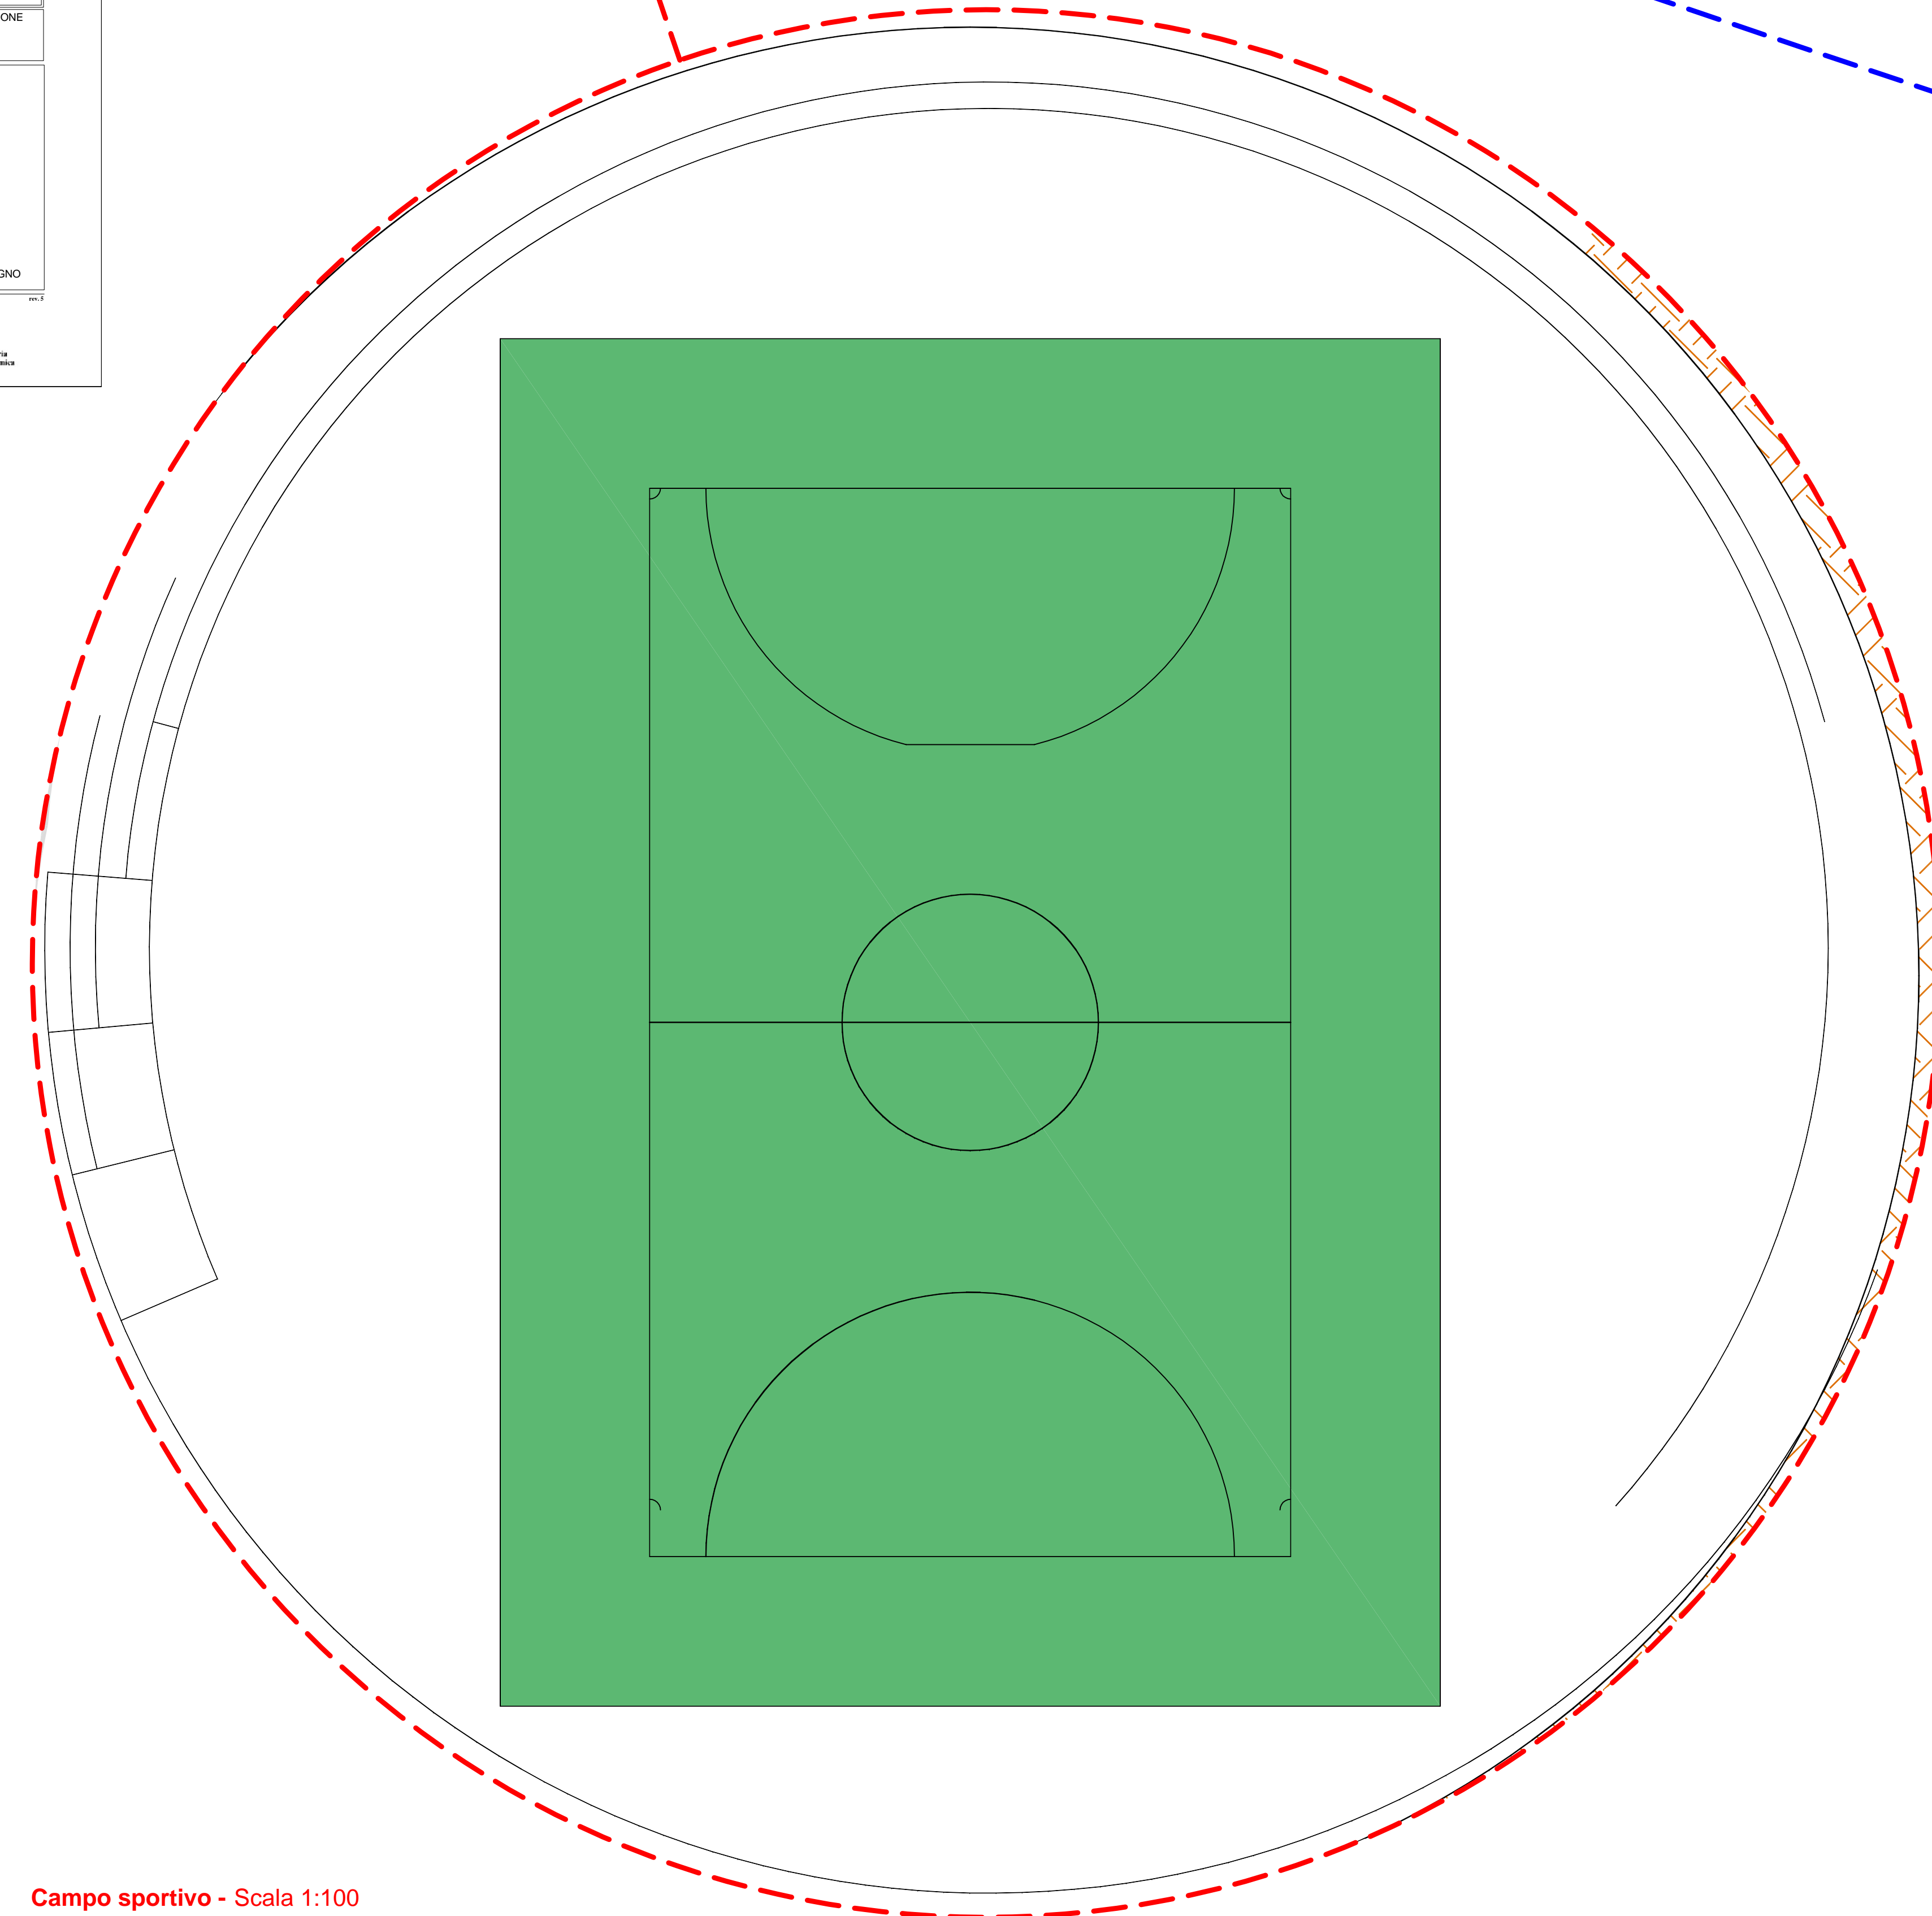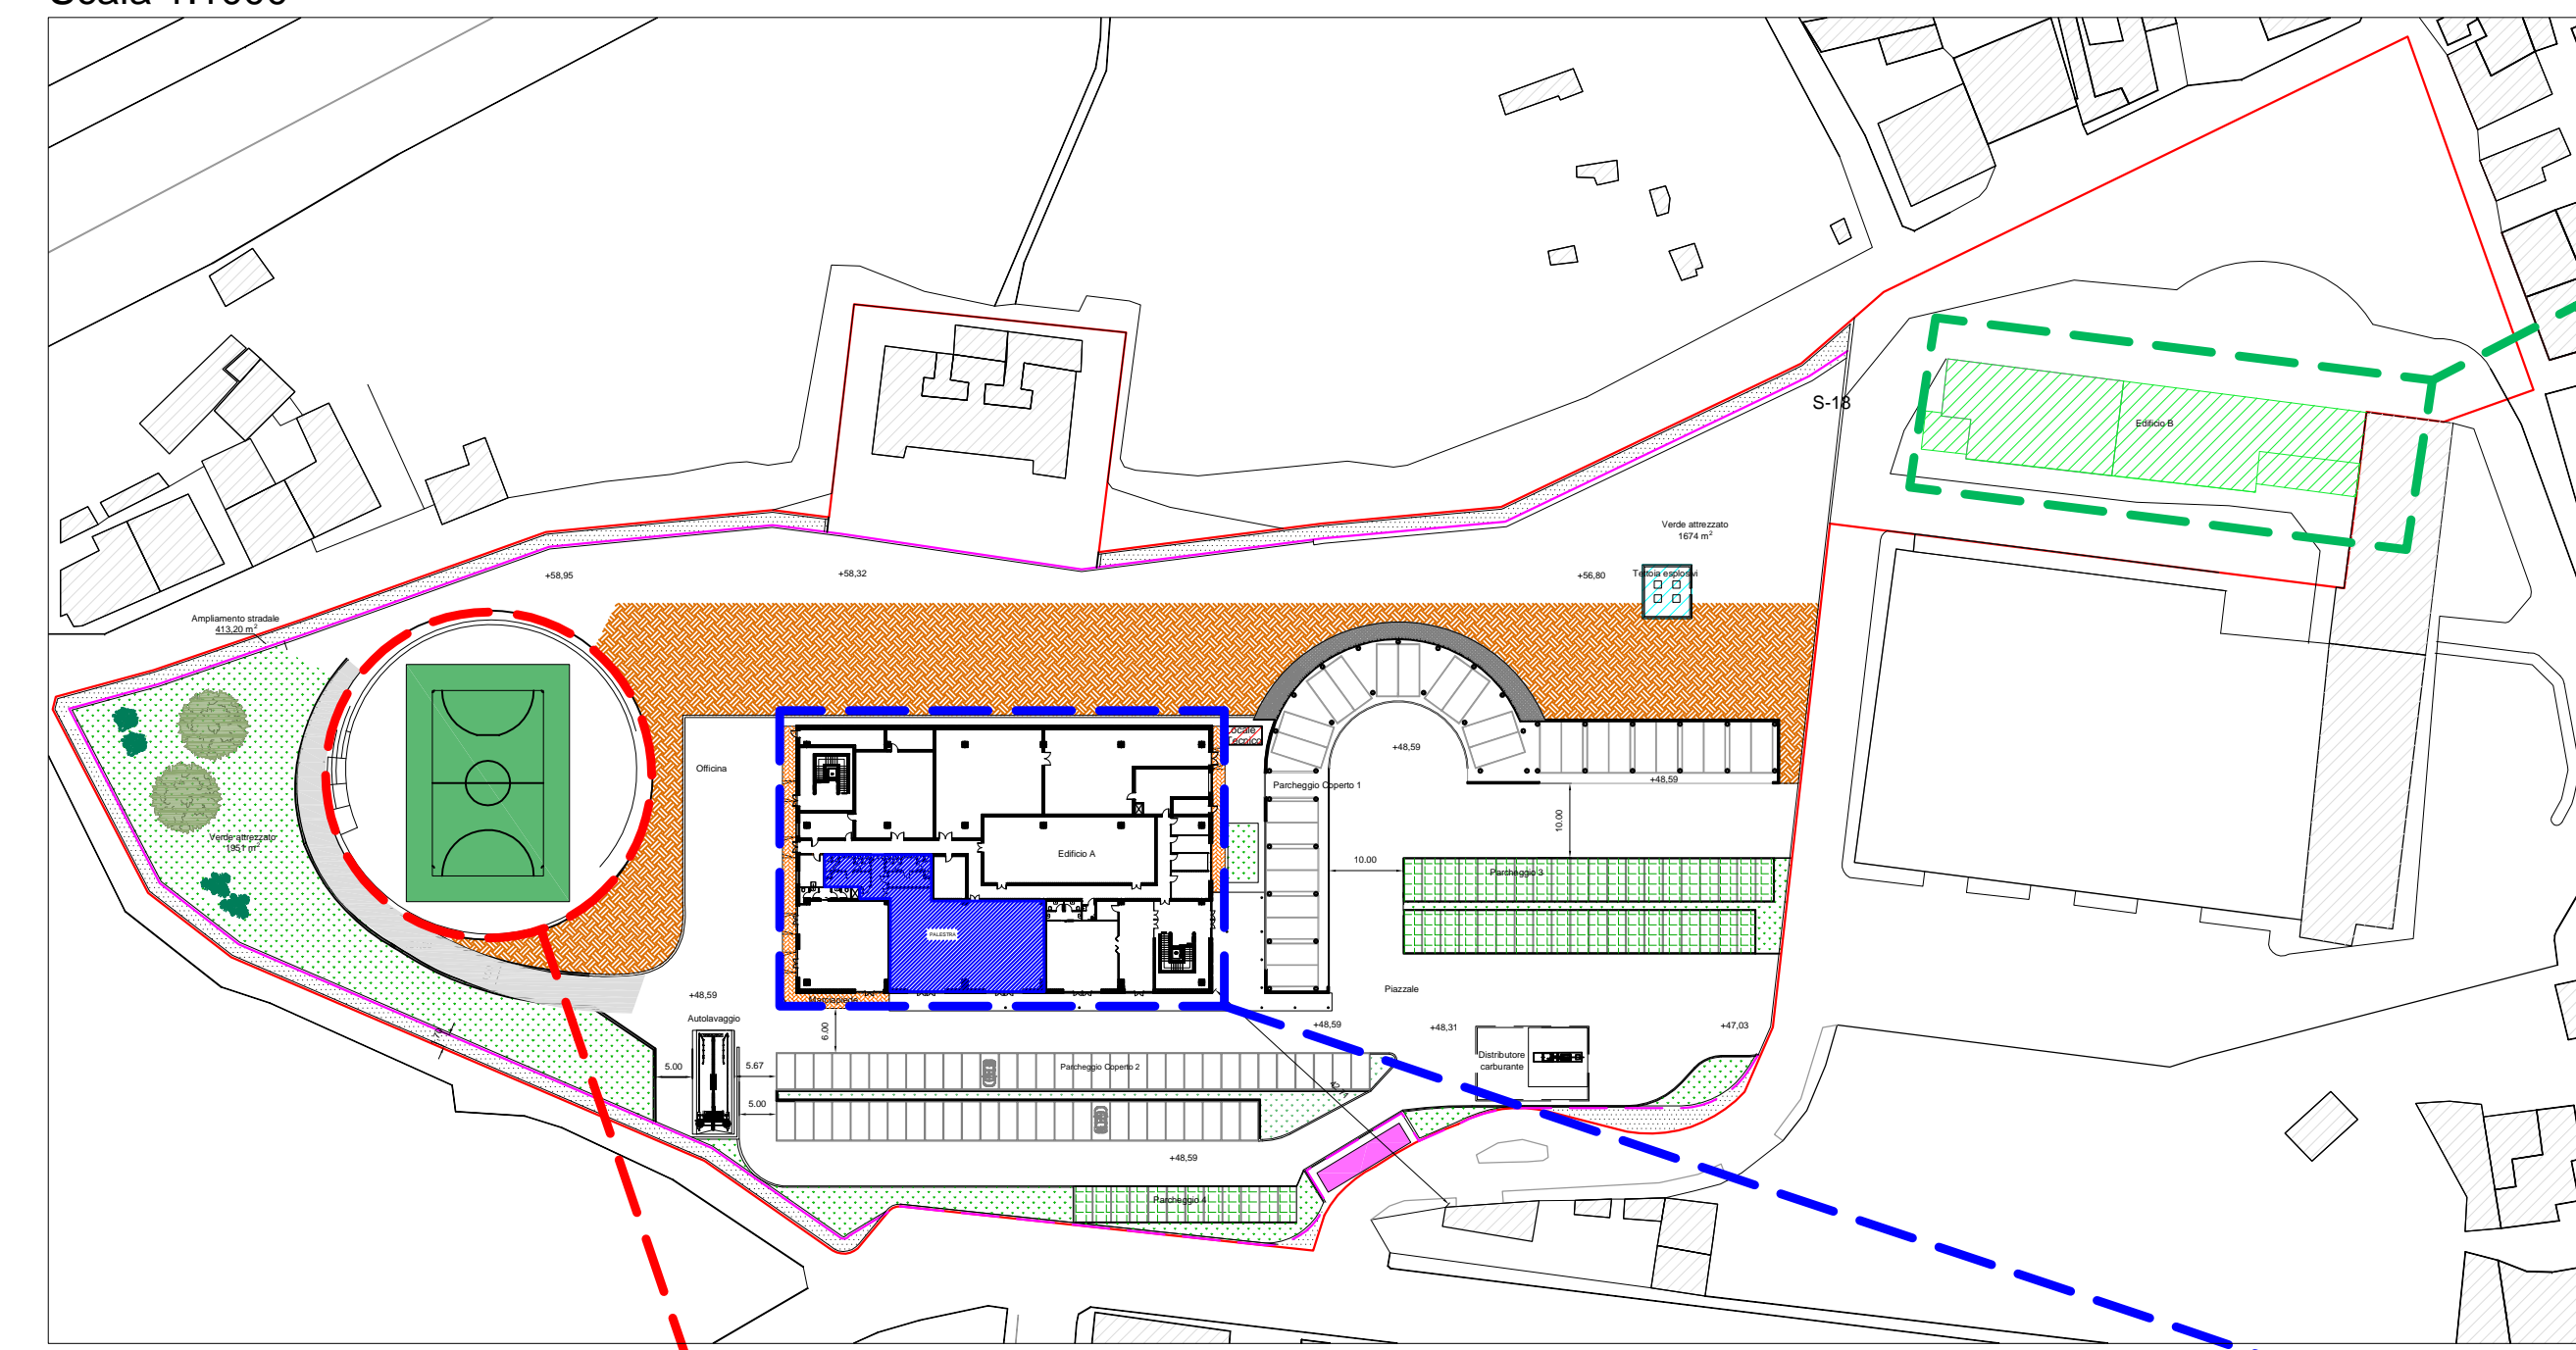

Campo sportivo - Scala 1:100

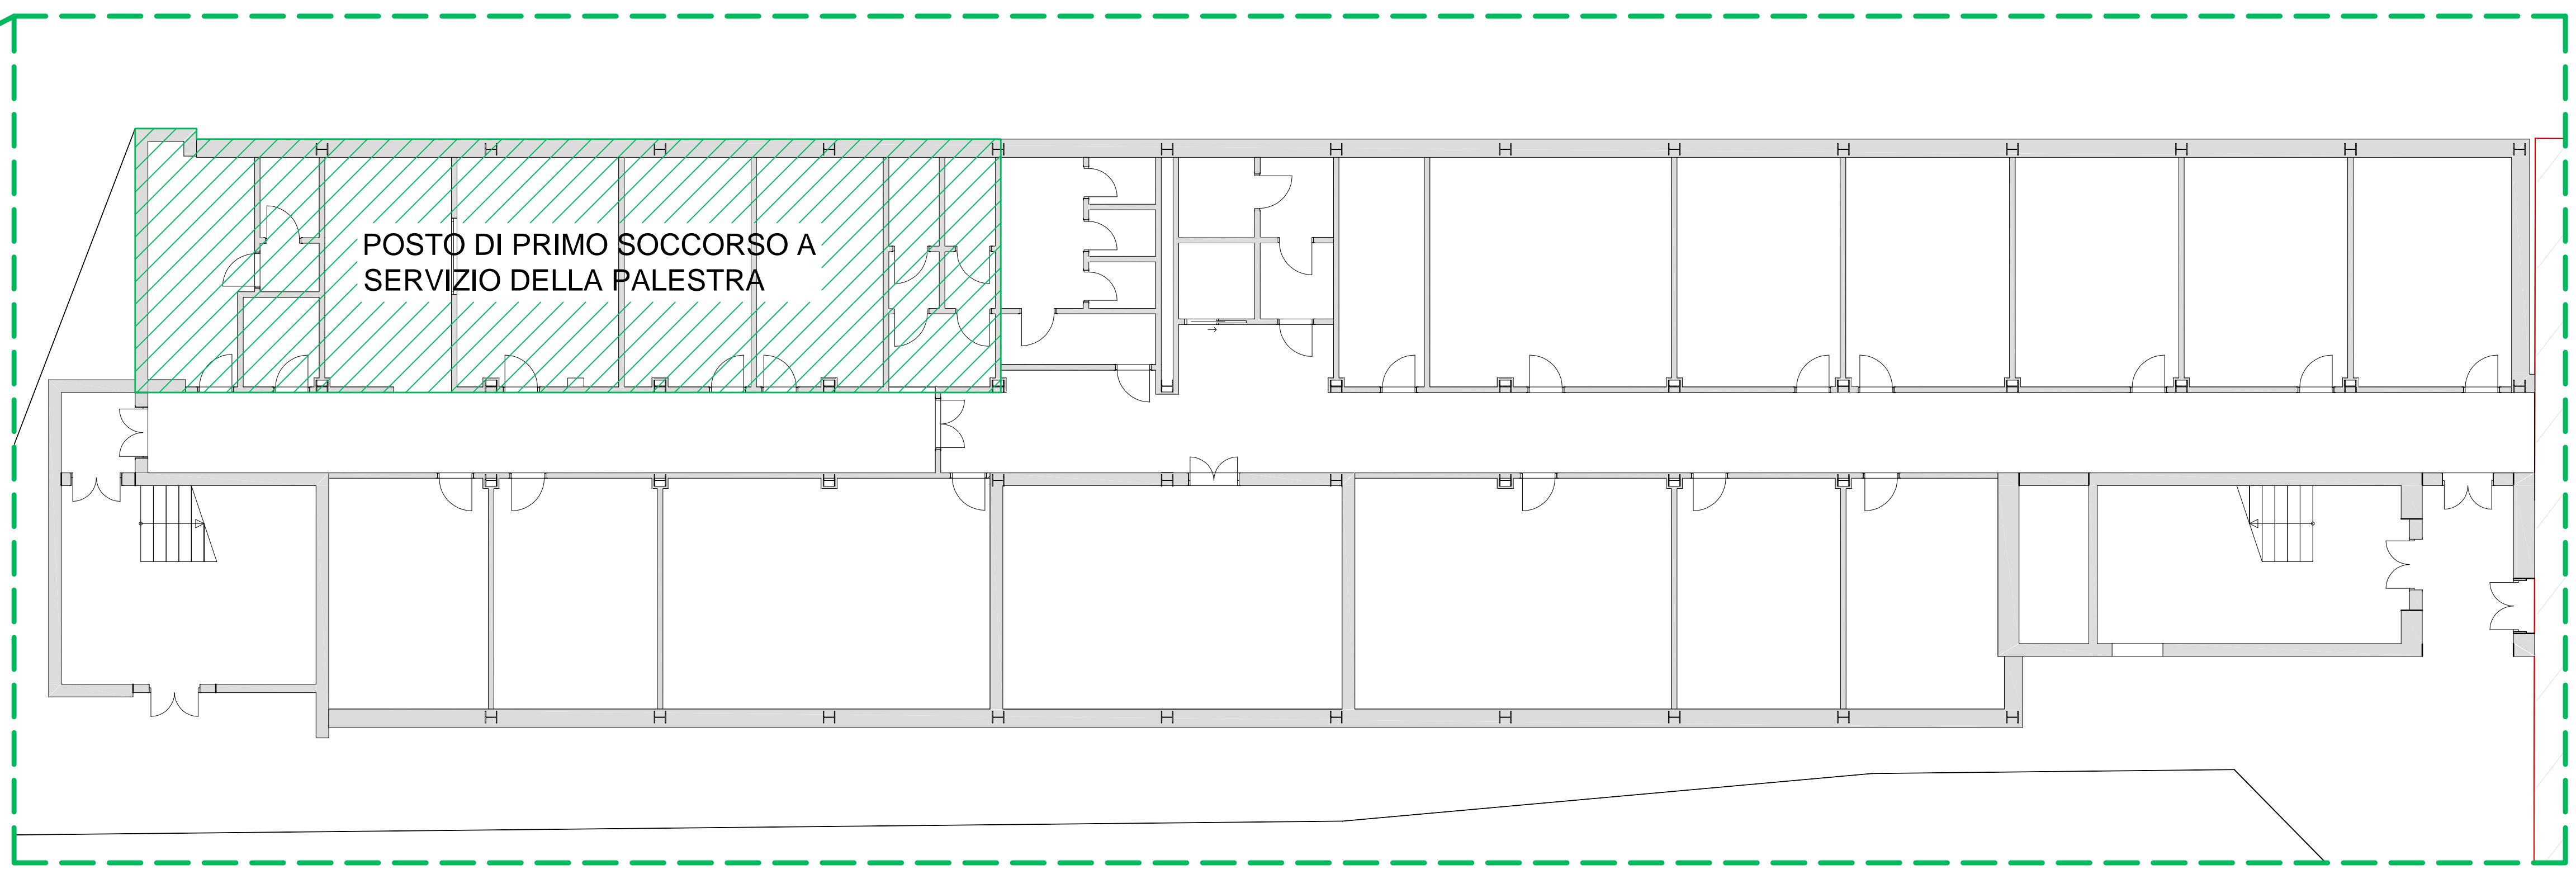

Pianta Piano Terra Edificio B con individuazione del Posto di Primo Soccorso a servizio della Palestra - Scala 1:100

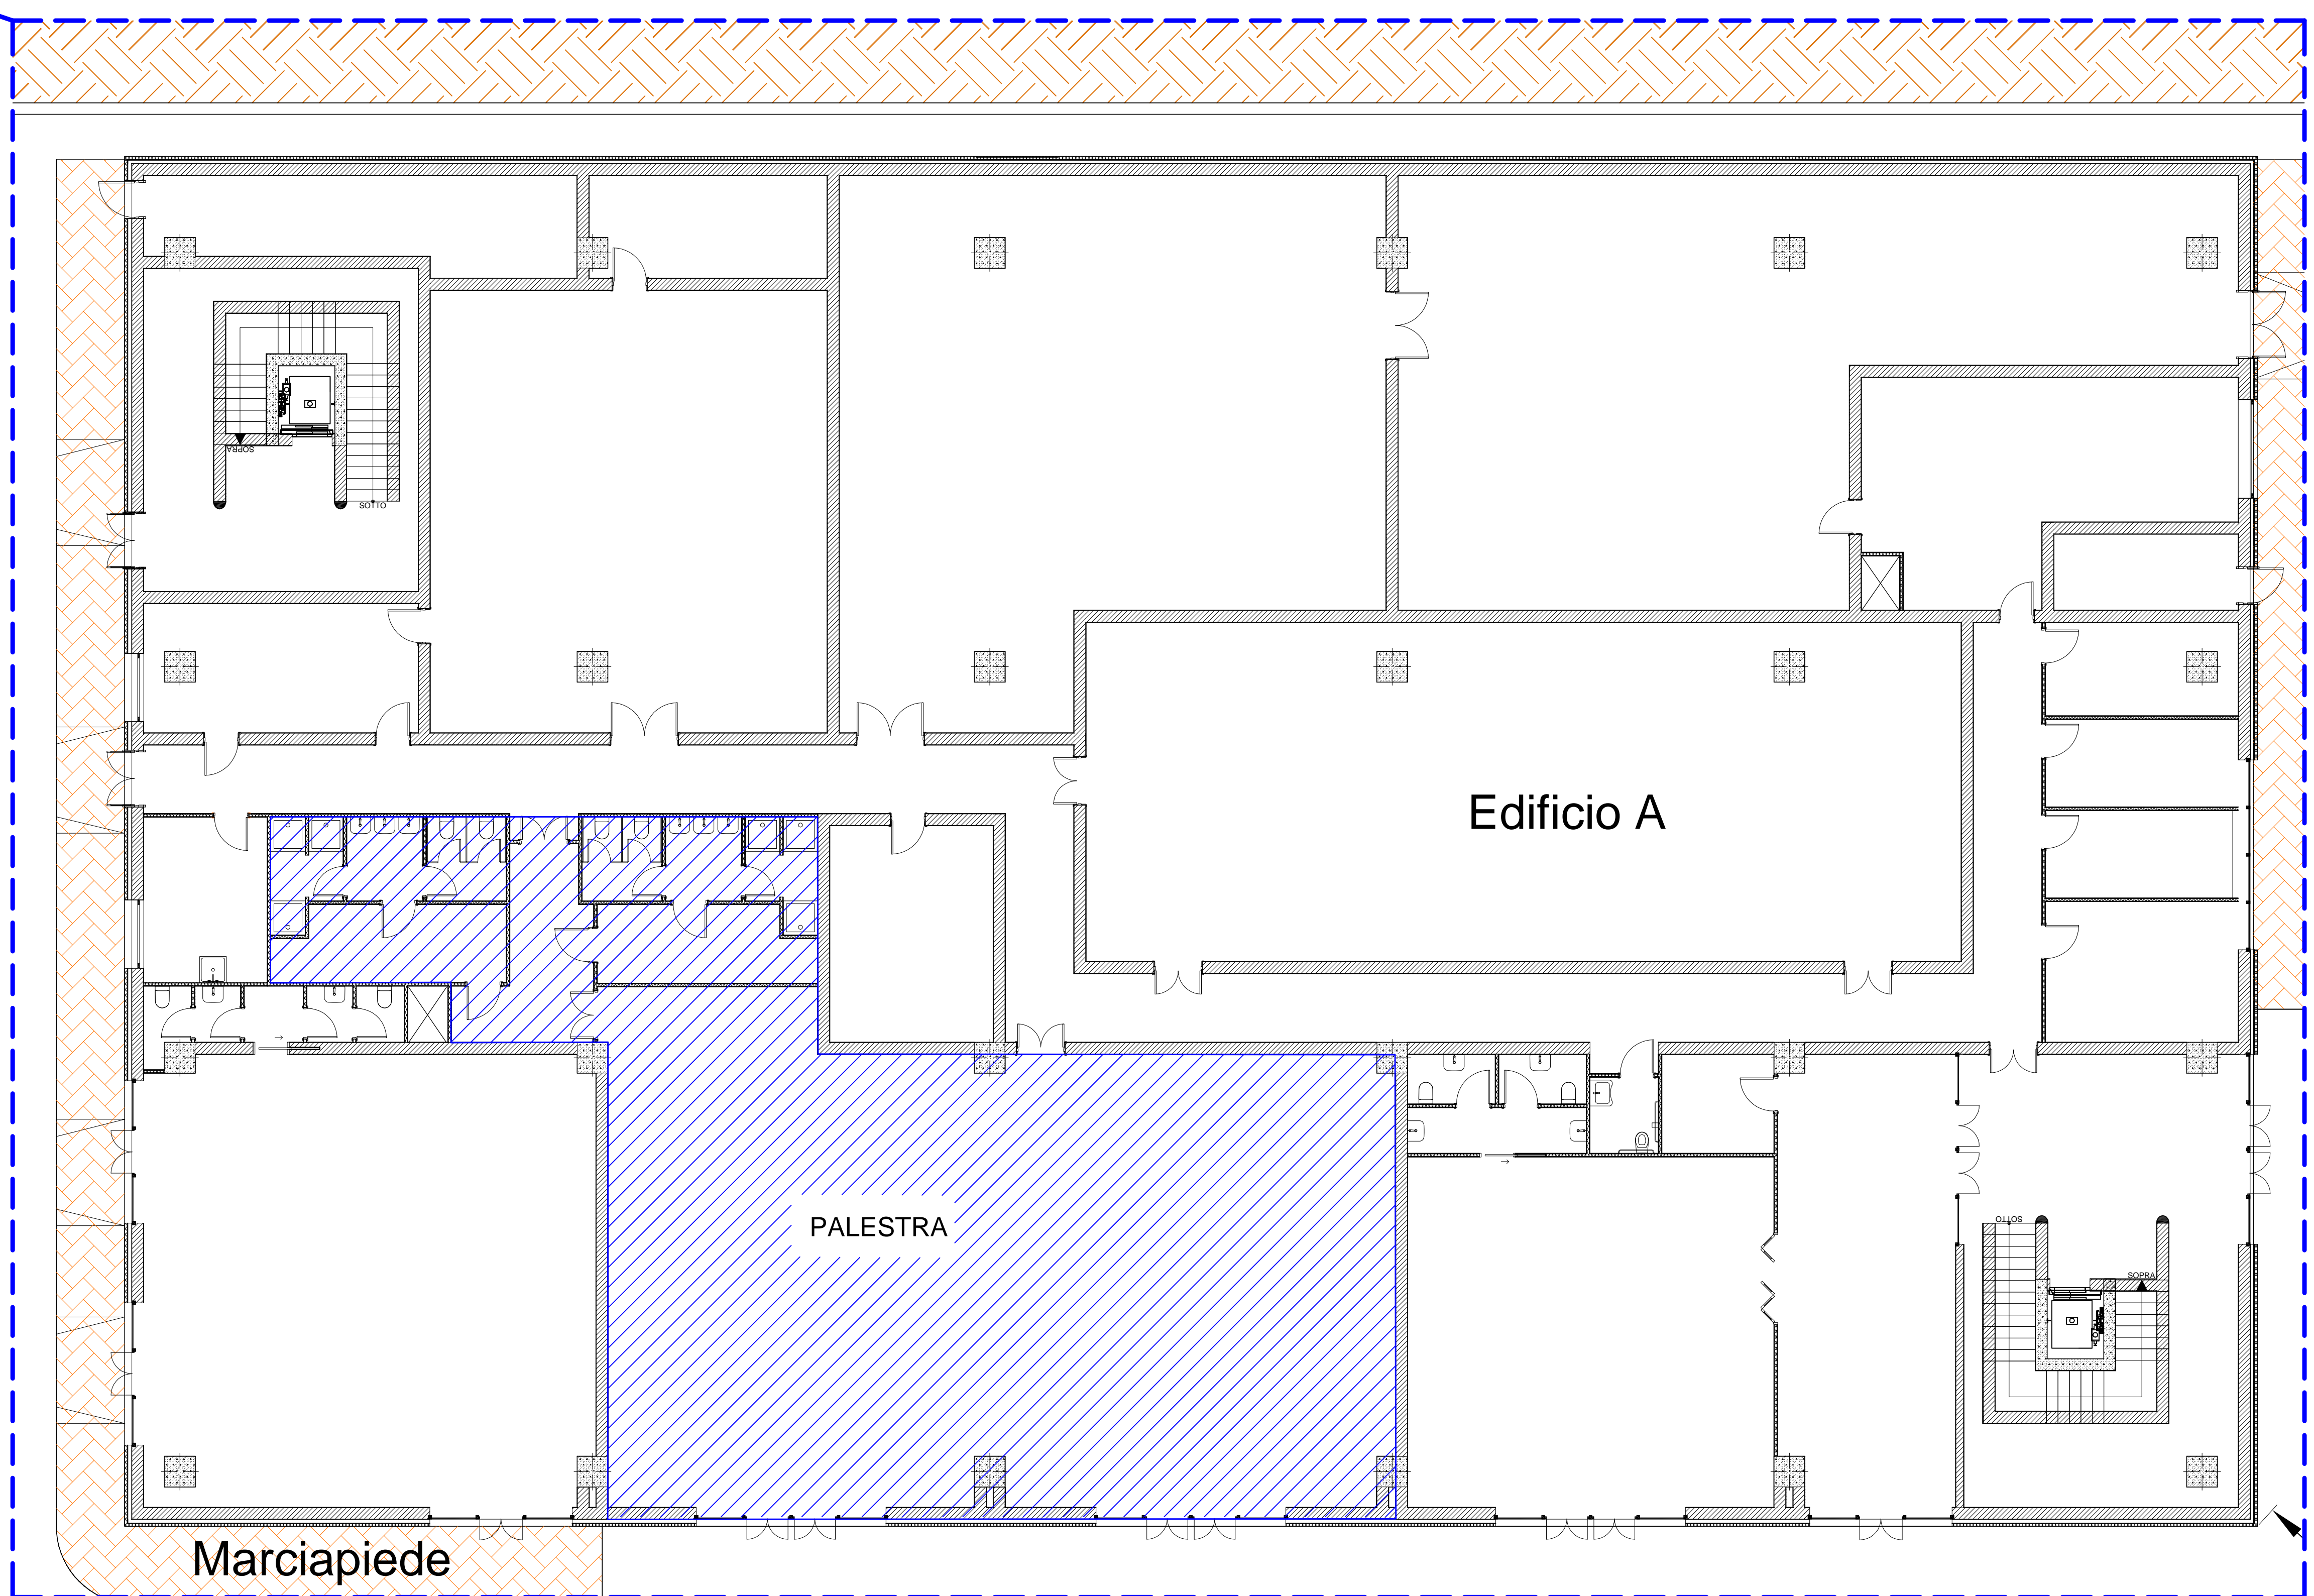

Pianta Piano Terra edificio A con individuazione della Palestra - Scala 1:100