


CODICE CIG: 7421866445		CODICE CUP: G30D1786669861	
PROGETTO ARCHITETTONICO			
REV.	DATA	MODIFICA	DESIGNATORE/COMPILATORE
01	26/11/2018	Prima Emissione	Arch. Gianfranco Pizzarello
02	07/12/2018	Revisione	VERIFICATO DA:
03	09/01/2019	Modifica a seguito di verifica del R.N.A.	Arch. Gianfranco Pizzarello
CODICE IDENTIFICAZIONE		ELABORATO	
05/17- PAEG10 /02		Edificio A - Pianta Quotate:	
OPEN BIM		Pianta Piano Copertura Scale con schema dell'uso delle acque e posizionamento sfiati	
Scala: 1:50			
IL RESPONSABILE DEL PROCEDIMENTO		IL COORDINATORE DELLA SICUREZZA IN FASE DI PROGETTAZIONE	
Arch. Gianfranco Pizzarello		Arch. Valterio Tropeano	
PROGETTISTA RESPONSABILE COORDINATORE		GRUPPO DI LAVORO	
Arch. Valterio Tropeano		Ing. Antonio Pizzarello	
RESPONSABILE PROGETTAZIONE ARCHITETTONICA		Ing. Luca Lima Pizzarello	
Arch. Gianfranco Pizzarello		Ing. Antonio Pizzarello	
RESPONSABILE PROGETTAZIONE STRUTTURALE		Ing. Antonio Pizzarello	
Arch. Gianfranco Pizzarello		Ing. Antonio Pizzarello	
RESPONSABILE INGEGNERIA GEOMETRICA		Arch. Antonio Pizzarello	
Arch. Antonio Pizzarello		Arch. Antonio Pizzarello	
RESPONSABILE PROGETTAZIONE IMPIANTI MECCANICI		Arch. Antonio Pizzarello	
Arch. Antonio Pizzarello		Arch. Antonio Pizzarello	
RESPONSABILE PROGETTAZIONE IMPIANTI ELETTRICI		Arch. Antonio Pizzarello	
Arch. Antonio Pizzarello		Arch. Antonio Pizzarello	
RESPONSABILE PROGETTAZIONE SICUREZZA		Arch. Antonio Pizzarello	
Arch. Antonio Pizzarello		Arch. Antonio Pizzarello	
CONSULENTI SCIENTIFICI		Prof. Ing. Angelo Festa	
Prof. Ing. Angelo Festa		Prof. Ing. Angelo Festa	
ASSOCIATO		Prof. Ing. Angelo Festa	
OICE		Prof. Ing. Angelo Festa	

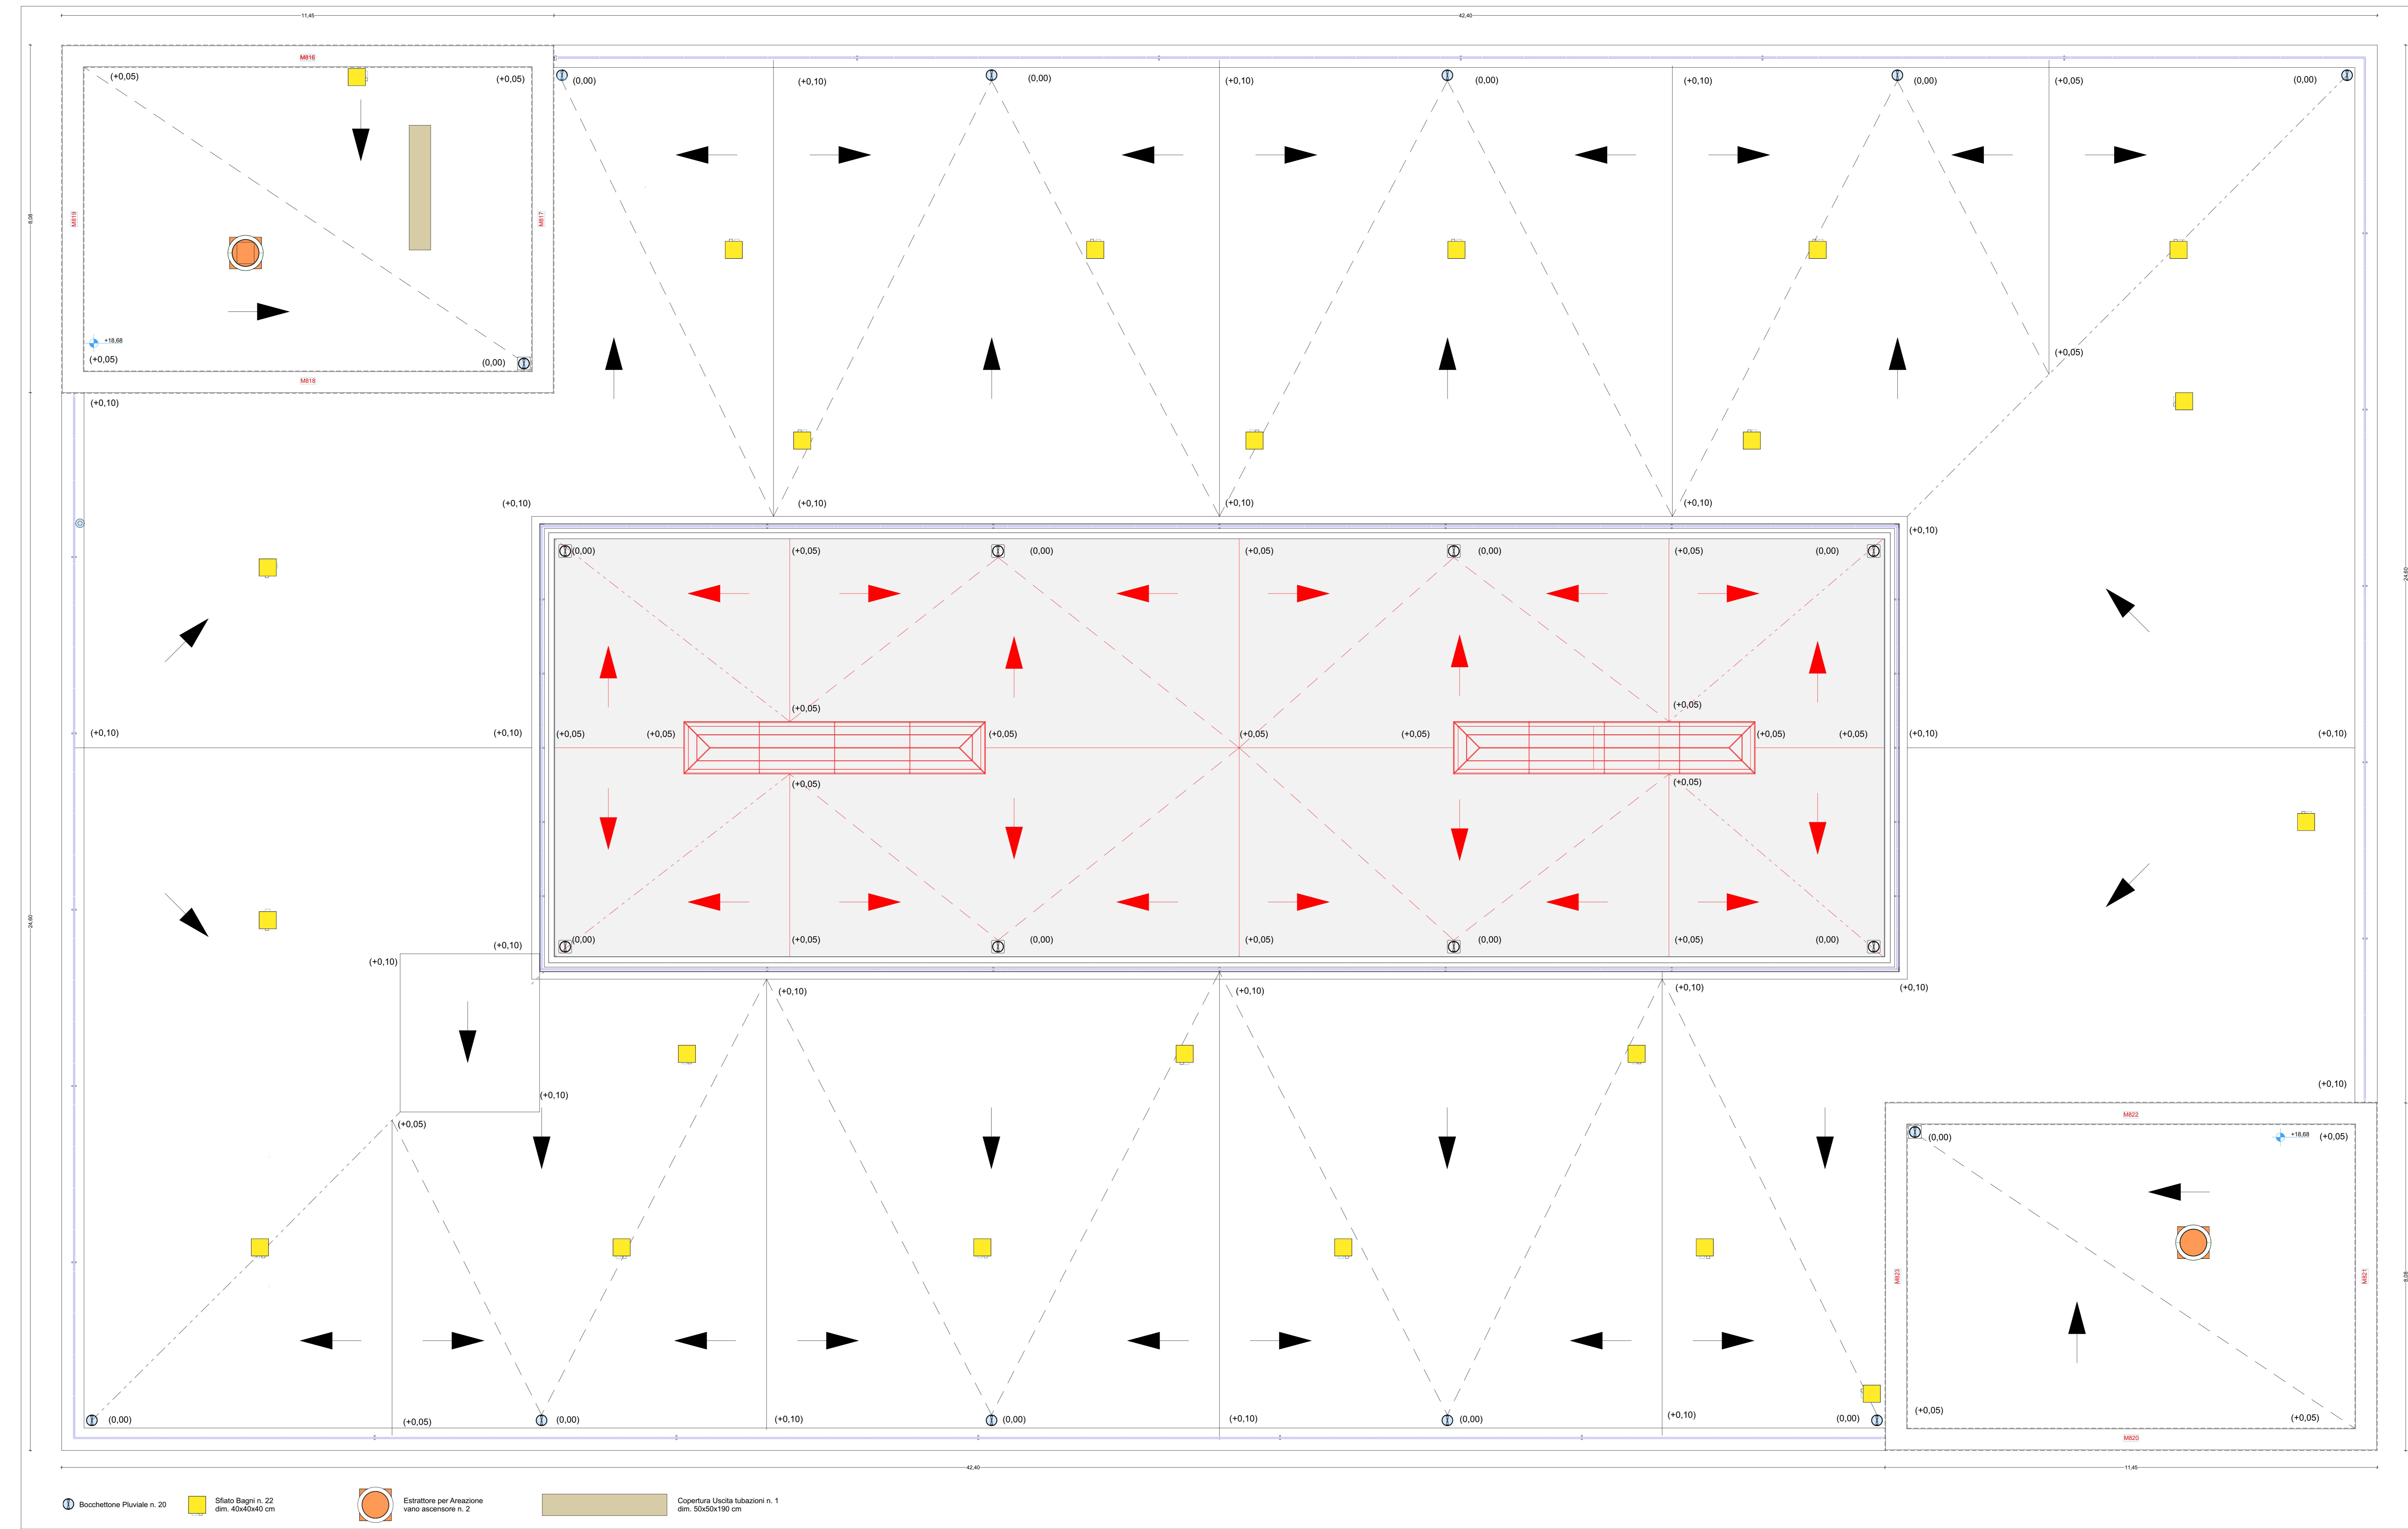

5. Piano Copertura Scale 1:50

Bocchette Pluviale n. 20
 Sfiato Bagno n. 22 dim. 40x40x40 cm
 Estrattore per Areazione vano sciaccone n. 2
 Copertura Uscita tubazioni n. 1 dim. 50x50x150 cm