

OGGETTO: Progettazione definitiva ed esecutiva, coordinamento della sicurezza in fase di progettazione e di esecuzione, direzione lavori, contabilità dei lavori ed accantonamento, finalizzati al completamento e all'ampliamento del polifunzionale "Mangiamiti" per la nuova sede del XII Reparto mobile della Polizia di Stato, in Reggio Calabria, Località Santa Caterina.

UBICAZIONE: Località Santa Caterina - Reggio Calabria
COMMITTENTE: Agenzia del Demanio - Direzione Regionale Calabria

CODICE CIV. 712196645 CODICE CUP: G3M01700050001

PROGETTO ARCHITETTONICO


REV.	DATA	MODIFICA	DESIGNATORE/COMPILATORE
01	20/12/18	Prima emissione	Arch. Gianfranco PIRELLI
02	06/02/2019	Modifiche a seguito di verifica del RINA	VERIFICATO DA: Arch. Fabrizio SERRA APPROVATO DA: Arch. Valterio TROPEANO

CODICE IDENTIFICAZIONE: ELABORATO
 Edificio A - Pianta dei Controsoffitti: Pianta Piano Secondo Scala 1:50




IL RESPONSABILE DEL PROCEDIMENTO: Ing. Salvatore CONCIETTINO IL COORDINATORE DELLA SICUREZZA IN FASE DI PROGETTAZIONE: Arch. Valterio TROPEANO

PROGETTISTA RESPONSABILE	COORDINATORE	GRUPPO DI LAVORO
Arch. Valterio TROPEANO	Arch. Valterio TROPEANO	Ing. Antonio GIACOMINI
RESPONSABILE PROGETTAZIONE ARCHITETTONICA: Arch. Gianfranco PIRELLI		Ing. Carlo LIPSA MERTONE
RESPONSABILE PROGETTAZIONE STRUTTURALE: Ing. Carlo CARLETTI		Ing. Domenico DE SANTIS
RESPONSABILE PROGETTAZIONE GEOMETRICHE: Geom. Carmine ACCIARDI		Arch. Valterio TROPEANO
RESPONSABILE PROGETTAZIONE IMPIANTI ELETTRICI: Ing. Mauro QUADRIFOGLIO		Arch. Salvatore SACCO
RESPONSABILE PROGETTAZIONE IMPIANTI MECCANICI: Ing. Mauro QUADRIFOGLIO		Geom. Giuseppe MASCIO
RESPONSABILE PROGETTAZIONE SICUREZZA: Arch. Pirelli GIANNI		Geom. Franco MARRAS
		Prof. Ing. Antonio FESTA
		CONSULENTI SCIENTIFICI: Prof. Ing. Luigi RITTI Prof. Geol. Francesco Maria QUADRIFOGLIO

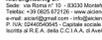ASSOCIATO


AICI Engineering srl
 Sede: Via Roma, 110 - 89100 Macerata Marina (VV)
 Telefono: +39 0963 872138 - www.aiciengineering.it
 e-mail: aiciedesign@icq.it - aiciedesign@icq.it - aiciedesign@icq.it
 P. IVA: 02465260965 - Capitale sociale € 10.000,00
 Iscritta al R.E. n. 4964311111 - n. 4964311111 - n. 4964311111

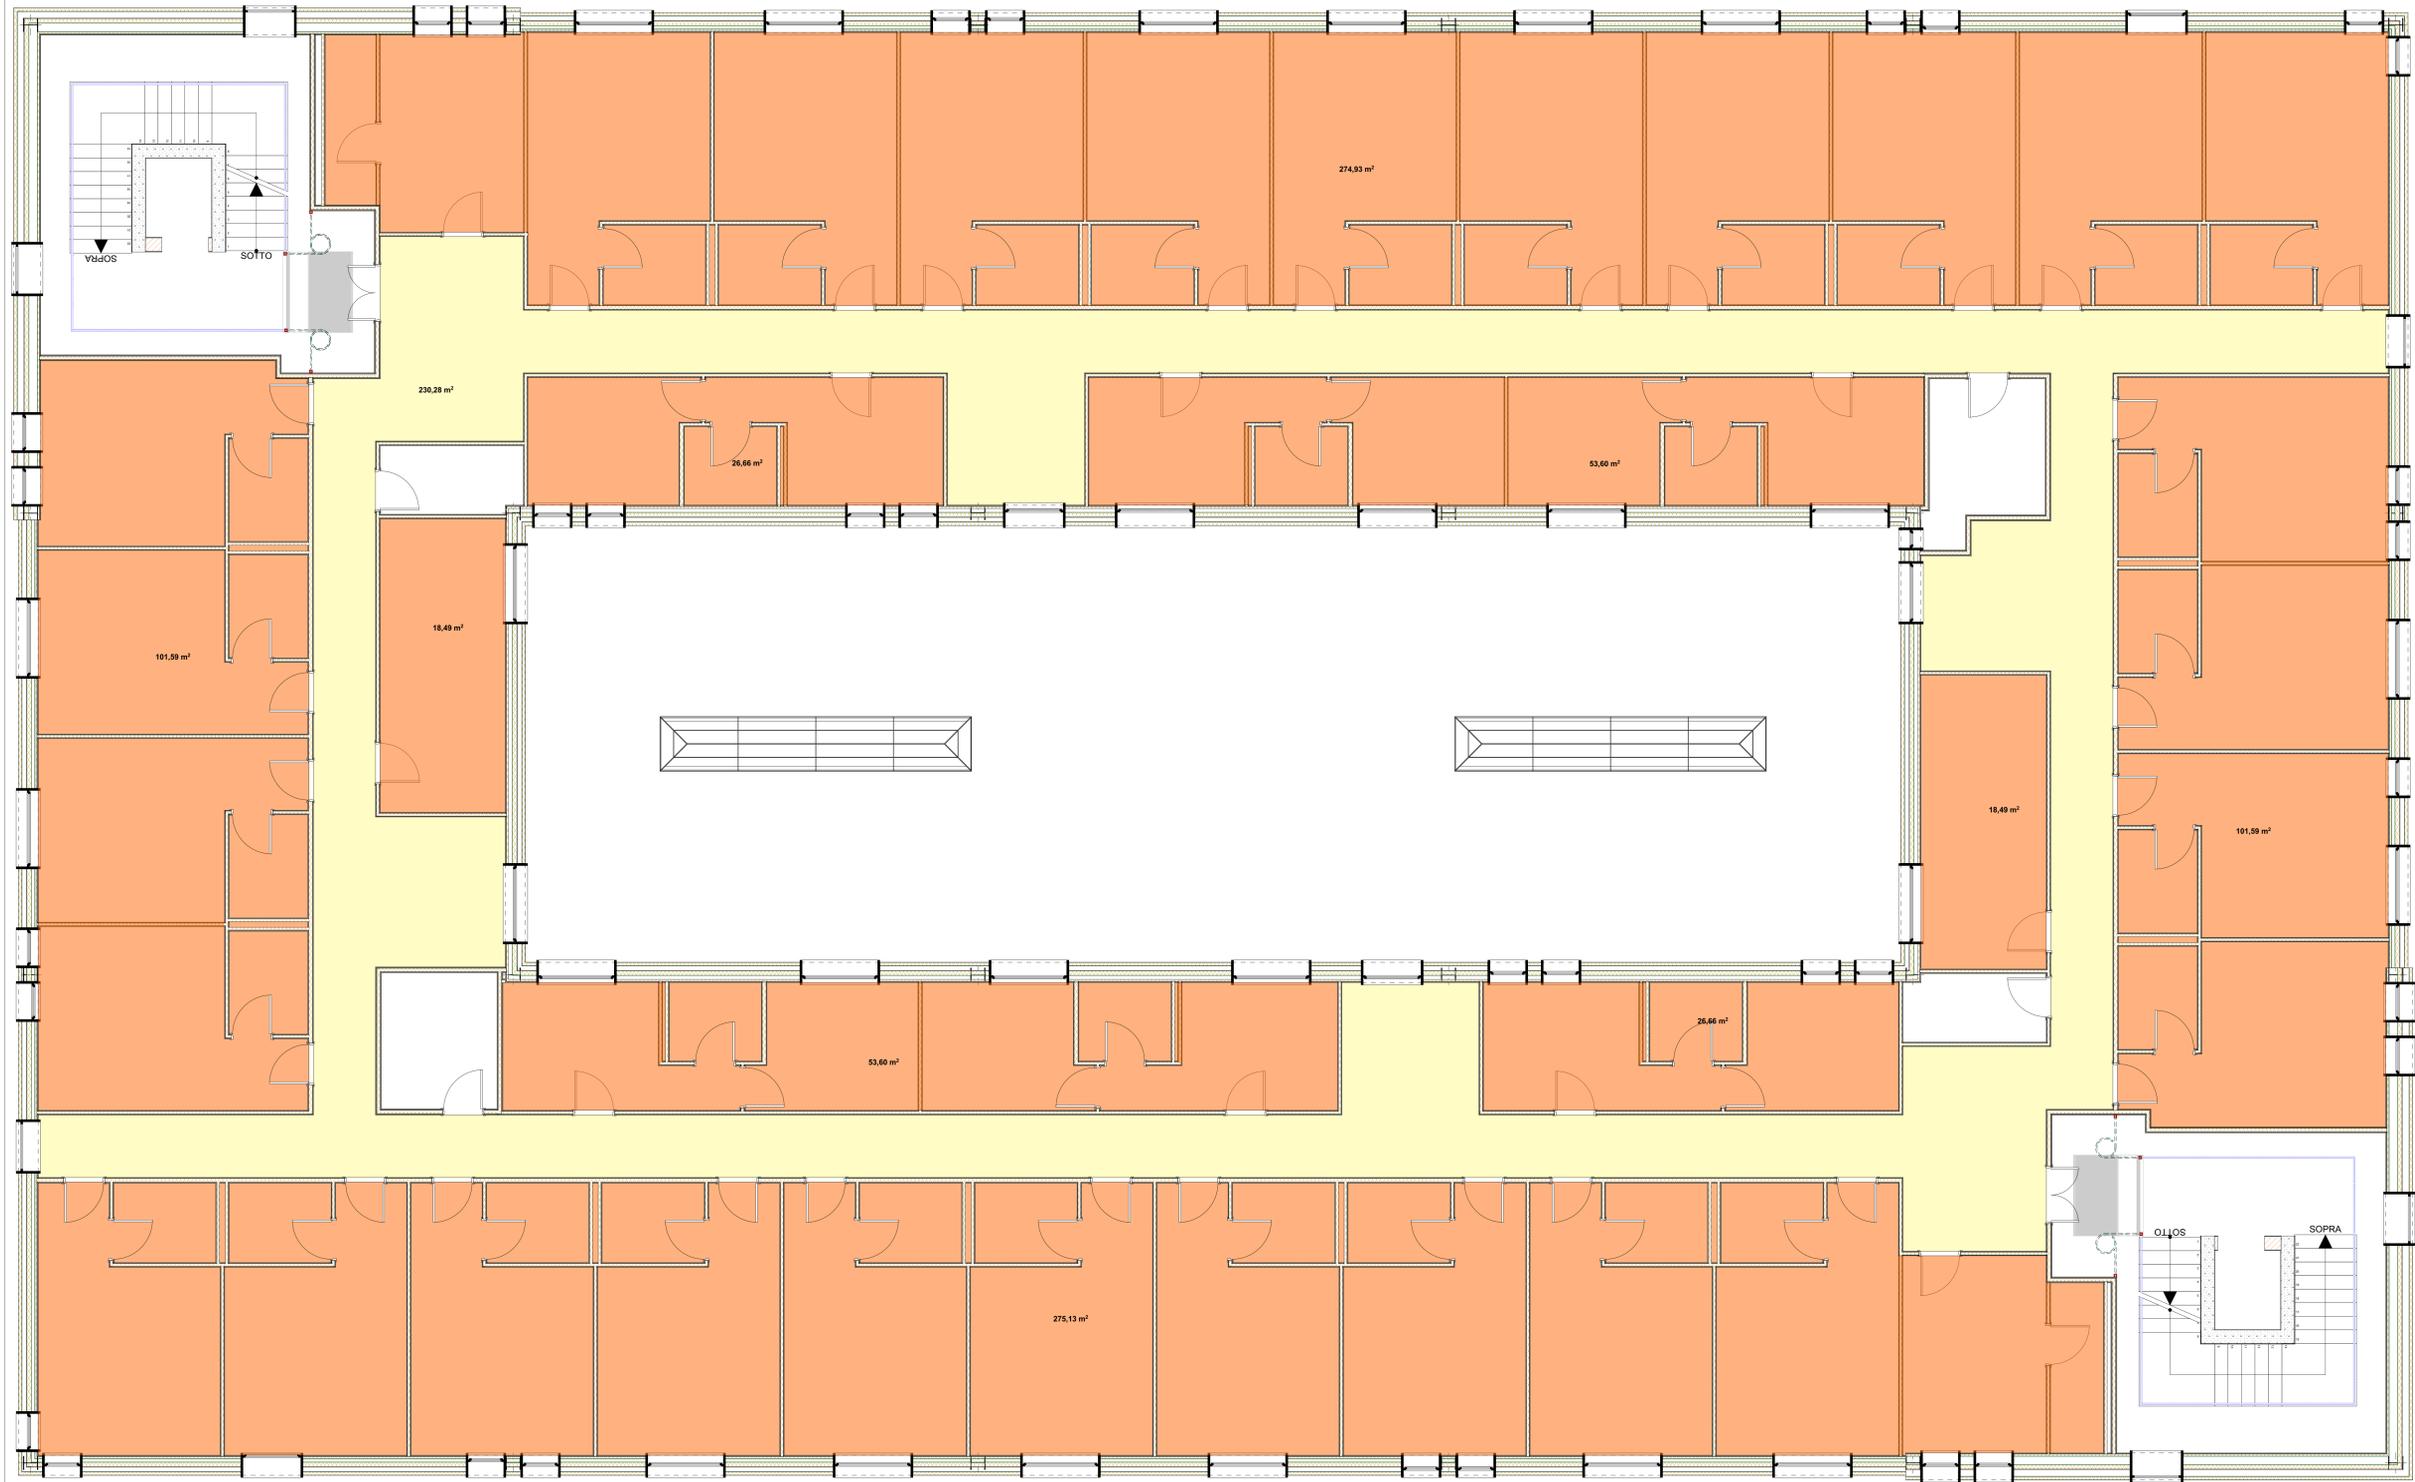

PR.E.1740.20.a
 Controsoffitto realizzato con pannelli di fibre minerali componibili boiserie, finitura decorata con perforazioni e laccature a 360°, spessore 15 mm, ignifughi di classe 1 REI 120, appoggiati su struttura antiscalfamento ed antisismica, compresa, in acciaio zincato preverniciato composta da profili portanti e profili intermedii a T fissati alla struttura muraria tramite pendinatura regolabile, inclusi profili intermedii e perimetrali con struttura metallica semimasosa, REI 120 pannelli 60x60x1200 mm.

HQ: 1181,00		H: 2.40		H: 2.70
-------------	---	---------	---	---------