

**AGENZIA DEL DEMANIO**

Direzione Regionale Calabria

PROGETTO PRELIMINARE  PROGETTO DEFINITIVO  PROGETTO ESECUTIVO

**OGGETTO:** Progettazione definitiva ed esecutiva, coordinamento della sicurezza in fase di progettazione e di esecuzione, direzione lavori, contabilità dei lavori ed accatastamento, finalizzati al completamento e all'ampliamento del polifunzionale "Manganeli" per la nuova sede del XII Reparto mobile della Polizia di Stato, in Reggio Calabria, Località Santa Caterina.

**UBICAZIONE:** Località Santa Caterina - Reggio Calabria

**COMMITTENTE:** Agenzia del Demanio - Direzione Regionale Calabria

CODICE CIG: 7121966045 CODICE CUP: G36D17000050001

**PROGETTO ARCHITETTONICO**

REV.	DATA	MODIFICA	DISEGNATORE/COMPILATORE:
00	28/11/2018	Prima Emissione	Arch. Gianfranco Picarello
01	08/01/2019	Modifiche a seguito di verifica del RINA	VERIFICATO DA: Arch. Patrizia Gamma
			APPROVATO DA: Arch. Valentino Tropeano

CODICE D'IDENTIFICAZIONE: ELABORATO

Edificio A - Abaco degli Infissi:  
05/17- PA.EG32 /01  
Pianta Piano Terra  
Abaco Finestre  
Abaco Porte  
Scala 1:100


**OPEN BIM**

IL RESPONSABILE DEL PROCEDIMENTO: Ing. Salvatore CONCETTINO  
IL COORDINATORE DELLA SICUREZZA IN FASE DI PROGETTAZIONE: Arch. Valentino TROPEANO

PROGETTISTA RESPONSABILE COORDINATORE		GRUPPO DI LAVORO
Arch. Valentino TROPEANO		Ing. Antonio GRAZIANO
<b>RESPONSABILI</b>		Ing. Lella LANA IMERANI
<b>RESPONSABILE PROGETTAZIONE ARCHITETTONICA</b>		Ing. Mariano SALVATORE
<b>RESPONSABILE PROGETTAZIONE STRUTTURALE</b>		Ing. Damiano DE MATTIA
<b>RESPONSABILE INDAGNI GEOGNOSTICHE</b>		Ing. Rosa LO PRIORE
<b>RESPONSABILE PROGETTAZIONE IMPIANTI MECCANICI</b>		Arch. Ivan GUERRIERO
<b>RESPONSABILE PROGETTAZIONE IMPIANTI ELETTRICI</b>		Arch. Stanislao SACCARDO
<b>RESPONSABILE PROGETTAZIONE SICUREZZA</b>		Geom. Genarino IANDIORDIO
		Geom. Franco IMBIMBO
		Per. Ind. Antonio FESTA
		<b>CONSULENTI SCIENTIFICI</b>
		Prof. Ing. Luigi PRETI
		Prof. Geol. Francesco Maria GUADAGNO

**ASSOCIATO**  
**oice**  
Associazione delle organizzazioni di ingegneria  
di architettura e di consulenza tecnico-economica

AICI Engineering srl  
Sede: via Roma n° 10 - 83030 Montefredane (Av)  
Telefax: +39 0825.672128 - www.aicengineering.it  
e-mail: aicrsn@gmail.com - info@aicengineering.it - aicrsf@pec.it  
P. IVA: 02445450645 - Capitale sociale € 10.000,00  
iscritta al R.E.A. della C.C.I.A.A. di Avellino n. 158432

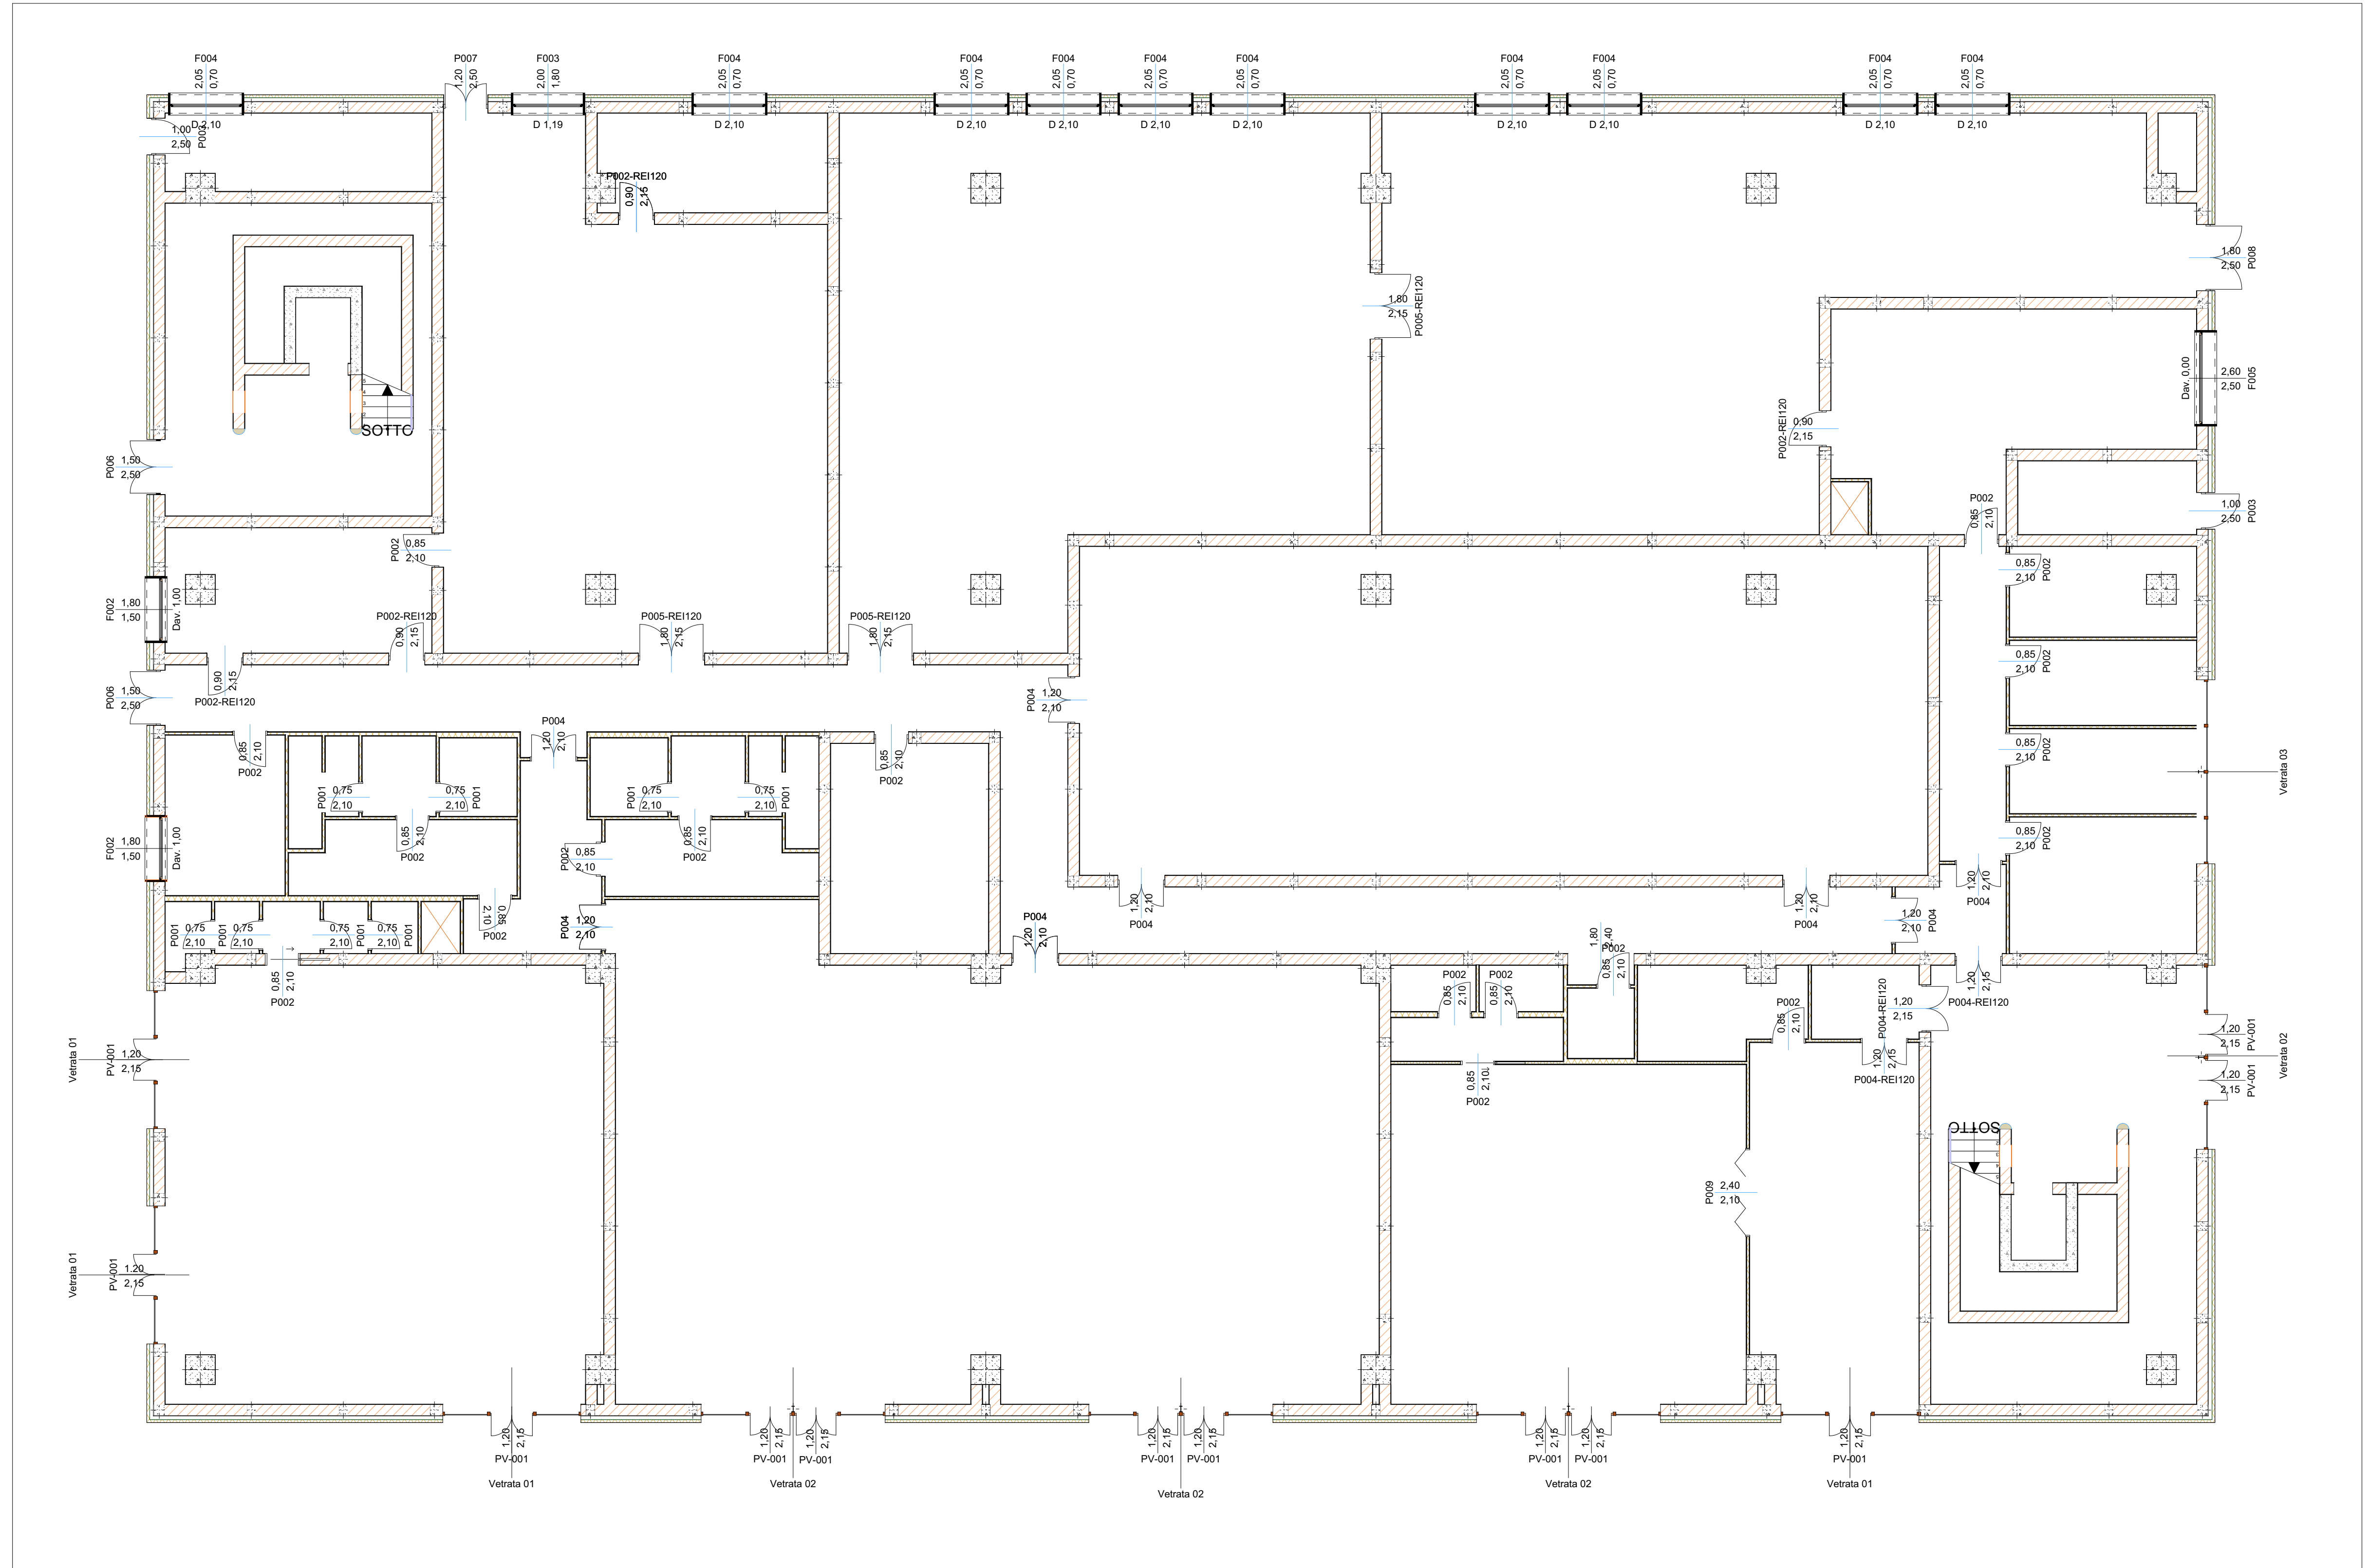

Piano Terra

1:100

Abaco Finestre				
Piano ospite	Piano Terra	Piano Terra	Piano Terra	Piano Terra
ID Elemento	F002	F003	F004	F005
Quantità	2	1	10	1
Dim. L x H	1,80x1,50	2,00x1,80	2,05x0,70	2,60x2,50
Pianta				
Vista dal Lato Opposto al Lato di Apertura				

Abaco Vetrate			
Piano ospite	Piano Terra	Piano Terra	Piano Terra
ID Elemento	Vetrata 01	Vetrata 02	Vetrata 03
Quantità	4	4	1
Area Superficie incluso perimetrale	45,04	59,48	14,99
Lunghezza	3,75	5,00	5,00
Altezza	2,84	2,84	2,84
Pianta			

Abaco Porte												
Piano ospite	Piano Terra	Piano Terra	Piano Terra	Piano Terra	Piano Terra	Piano Terra	Piano Terra	Piano Terra	Piano Terra	Piano Terra	Piano Terra	Piano Terra
ID Elemento	P001	P002	P002-REI120	P003	P004	P004-REI120	P005-REI120	P006	P007	P008	P009	PV-001
Quantità	8	18	5	2	10	3	3	2	1	1	1	12
Dim. L x H	0,75x2,10	0,85x2,10	0,90x2,15	1,00x2,50	1,20x2,10	1,20x2,15	1,80x2,15	1,50x2,50	1,20x2,50	1,80x2,50	2,40x2,10	2,15x1,20
Pianta												
Vista dal Lato Oppos...												