

OGGETTO: Progettazione definitiva ed esecutiva, coordinamento della sicurezza in fase di progettazione e di esecuzione, direzione lavori, contabilità dei lavori ed accatastamento, finalizzati al completamento e all'ampliamento del polifunzionale "Manganelli" per la nuova sede del XII Reparto mobile della Polizia di Stato, in Reggio Calabria, Località Santa Caterina.

UBICAZIONE: Località Santa Caterina - Reggio Calabria

COMMITTENTE: Agenzia del Demanio - Direzione Regionale Calabria

CODICE CIG: 7121966045 CODICE CUP: G36D17000050001

PROGETTO ARCHITETTONICO

REV.	DATA	MODIFICA	DISEGNATORE/COMPILATORE:
00	28/11/2018	Prima Emissione	Arch. Gianfranco Picarello
01	08/01/2019	Modifiche a seguito di verifica del RINA	VERIFICATO DA: Arch. Patrizia Gamma
			APPROVATO DA: Arch. Valentino Tropeano

CODICE D'IDENTIFICAZIONE: ELABORATO

Edificio A - Abaco degli Infissi:
 05/17- PA.EG33 /01
 Pianta Piano Primo
 Abaco Finestre
 Abaco Porte
 Scala 1:100




IL RESPONSABILE DEL PROCEDIMENTO: Ing. Salvatore CONCETTINO
 IL COORDINATORE DELLA SICUREZZA IN FASE DI PROGETTAZIONE: Arch. Valentino TROPEANO

PROGETTISTA RESPONSABILE COORDINATORE		GRUPPO DI LAVORO
Arch. Valentino TROPEANO		Ing. Antonio GRAZIANO
RESPONSABILI		Ing. Lella LANA IMBRIANI
RESPONSABILE PROGETTAZIONE ARCHITETTONICA		Ing. Mariano SALVATORE
RESPONSABILE PROGETTAZIONE STRUTTURALE		Ing. Damiano DE MATTIA
RESPONSABILE PROGETTAZIONE IMPIANTI MECCANICI		Ing. Rosa LO PRIORE
RESPONSABILE INDAGINI GEOGNOSTICHE		Arch. Ivan GUERRIERO
RESPONSABILE PROGETTAZIONE IMPIANTI ELETTRICI		Arch. Stanislao SACCARDO
RESPONSABILE PROGETTAZIONE SICUREZZA		Geom. Genarino IANDIORDIO
		Geom. Franco IMBIMBO
		Per. Ind. Antonio FESTA
		CONSULENTI SCIENTIFICI
		Prof. Ing. Luigi PRETTI
		Prof. Geol. Francesco Maria GUADAGNO

AICI Engineering srl
 Sede: via Roma n° 10 - 83030 Montefredane (Av)
 Tel: +39 0825 672128 - www.aicingegneria.it
 e-mail: aicisrl@gmail.com - info@aicicingegneria.it - aicisrl@pec.it
 P. IVA: 03445540645 - Capitale sociale € 10.000,00
 Iscritta al R.E.A. della C.C.I.A.A. di Avellino n. 158432

ASSOCIATO
oice
 Associazione delle organizzazioni di Ingegneria
 di architettura e di consulenza tecnico-economica

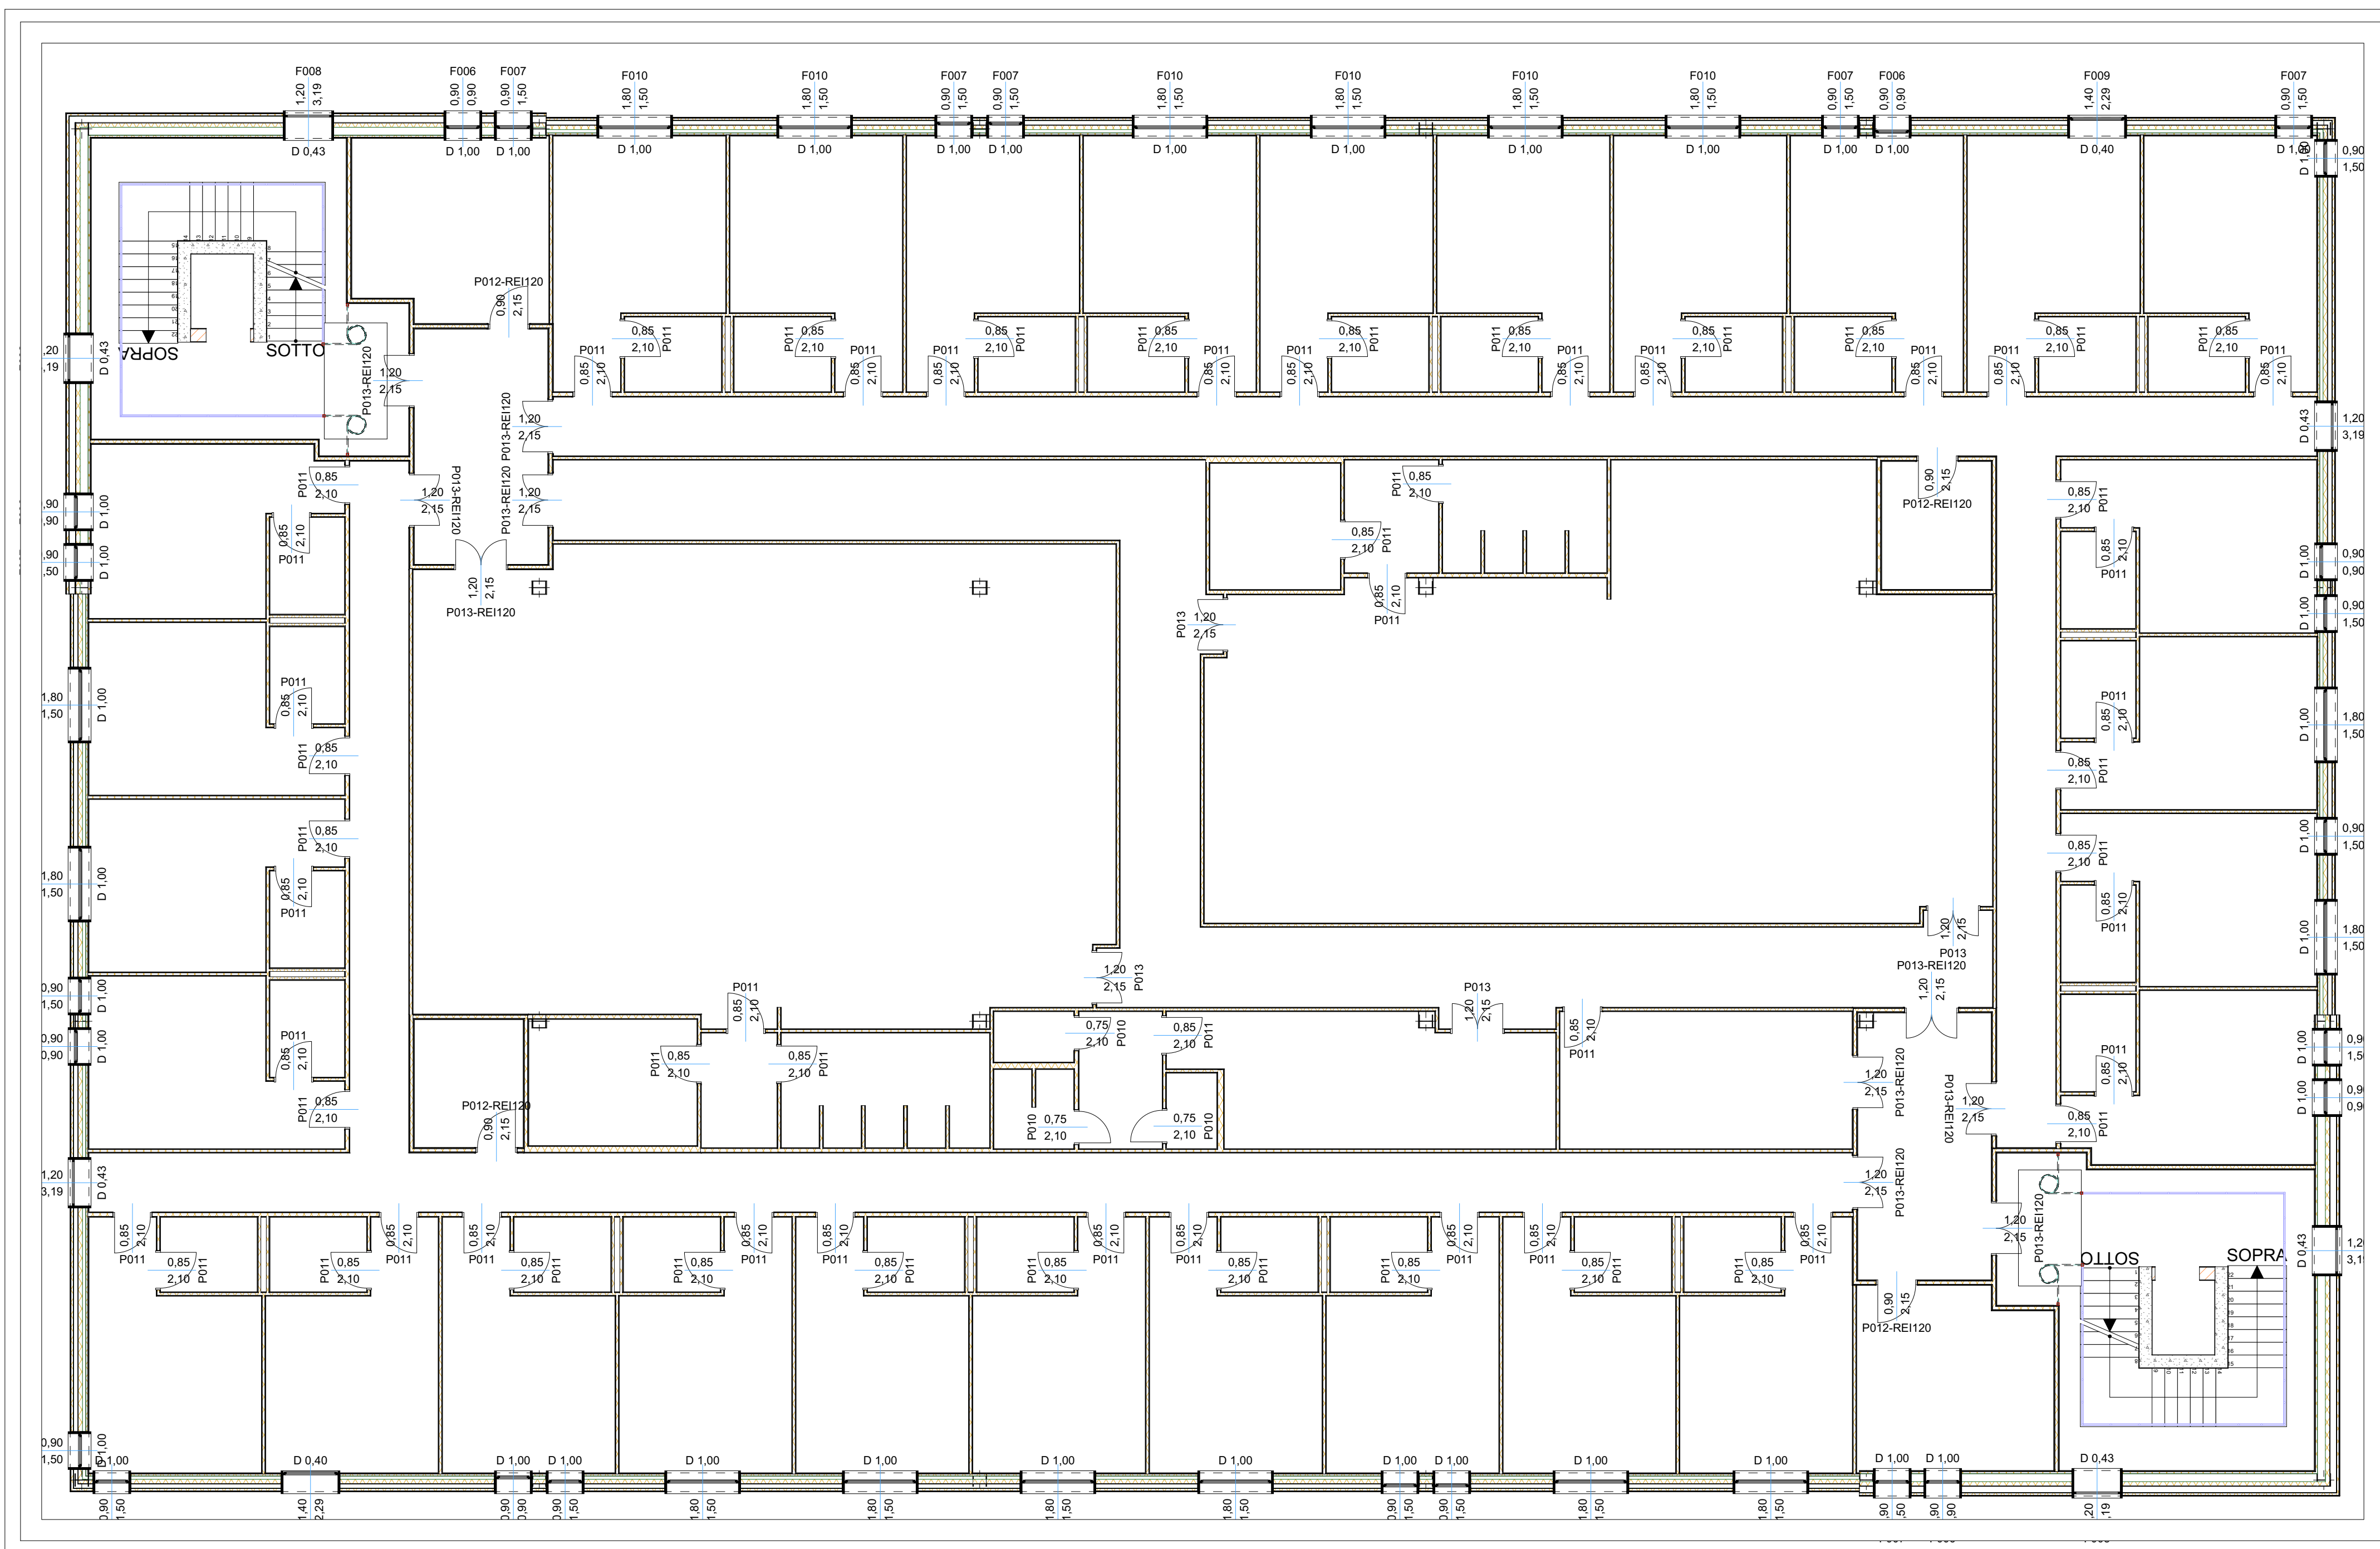

Piano Primo

1:100

Abaco Finestre					
Piano oggite	Piano Primo	Piano Primo	Piano Primo	Piano Primo	Piano Primo
ID Elemento	F006	F007	F008	F009	F010
Quantità	8	17	6	2	16
Dim. L x H	0,90x0,90	0,90x1,50	1,20x3,19	1,40x2,29	1,80x1,50
Pianta					
Vista dal Lato Opposto al Lato di Apertura					

Abaco Porte					
Piano oggite	Piano Primo	Piano Primo	Piano Primo	Piano Primo	Piano Primo
ID Elemento	P010	P011	P012-REI120	P013	P013-REI120
Quantità	3	64	4	4	10
Dim. L x H	0,75x2,10	0,85x2,10	0,90x2,15	1,20x2,15	1,20x2,15
Pianta					
Vista dal Lato Oppos...					