

OGGETTO: Progettazione definitiva ed esecutiva, coordinamento della sicurezza in fase di progettazione e di esecuzione, direzione lavori, contabilità dei lavori ed accantonamento, finalizzati al completamento e all'ampliamento del polifunzionale "Manganelli" per la nuova sede del XII Reparto mobile della Polizia di Stato, in Reggio Calabria, Località Santa Caterina.

UBICAZIONE: Località Santa Caterina - Reggio Calabria
COMMITTENTE: Agenzia del Demanio - Direzione Regionale Calabria

CODICE CIG: 711966646 CODICE CUP: G36D1700055001

PROGETTO ARCHITETTONICO

REV.	DATA	MODIFICA	DISEGNATORE/COMPILORE
00	26/11/2018	Prima emissione	Arch. Gianfranco Pisciarelli
01	08/01/2019	Modifiche a seguito di verifica del RINA	VERIFICATO DA: Arch. Patrizia Giamma
APPROVATO DA: Arch. Valterio Tropeano			

CODICE IDENTIFICAZIONE: ELABORATO

05/17-PAEG40 /01

Edificio B - Pianta Quotate:
 Pianta Piano Copertura
 Abaco delle murature
 Scala 1:50
 Scala 1:20


OPEN BIM

IL RESPONSABILE DEL PROCEDIMENTO
 Ing. Salvatore Conzetti

IL COORDINATORE DELLA SICUREZZA IN FASE DI PROGETTAZIONE
 Arch. Valterio Tropeano

PROGETTISTA RESPONSABILE	COORDINATORE	GRUPPO DI LAVORO
Arch. Valterio Tropeano	Arch. Valterio Tropeano	Ing. Antonio Giordano Ing. Letizia Liana Ambrase Ing. Marina Salvatore Ing. Domenico De Mattia Ing. Rosella Pirone Arch. Ivan Querrero Arch. Gianfranco Pisciarelli Geom. Gerardo Andorico Geom. Franco Barbato Per. Ing. Antonio Festa

ASSOCIATO
oice
 oice - oice.it
 P. IVA 024056545 - Capitale sociale € 10.000,00
 iscritta al R.E.A. della C.C.I.A.A. di Avellino n. 158632



ABACO DELLE MURATURE		scala 1:20	
Parete Perimetrale		Parete divisoria	
Parete in c.a. Esistente - cm 50		Parete in c.a. Esistente - cm 20	
Tramezzatura Antidive		Tramezzatura in cartongesso	
Tramezzatura Cavedi		Rivestimento Piastri	