


**PROGETTO ARCHITETTONICO**

REV.	DATA	MODIFICA	DISEGNATORE/COMPILATORE
00	26/11/2018	Prima emissione	Arch. Gianfranco Piccarello
01	08/02/2019	Modifiche a seguito di verifica del RNA	Arch. Patrizia Garima
			APPROVATO DA: Arch. Valerino Tropeano


CODICE D'IDENTIFICAZIONE	ELABORATO
05/17-PA.EG53/01	Edificio B - Pianta Pavimentazioni e Rivestimenti: Pianta Piano Terra Scala 1:50

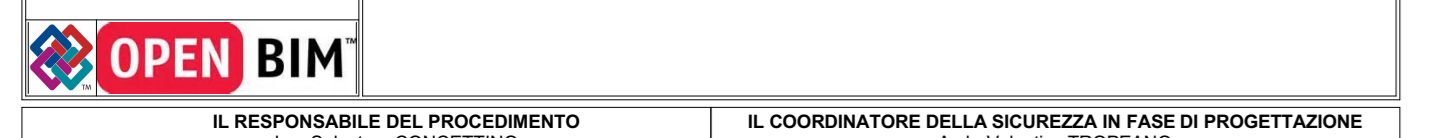

IL RESPONSABILE DEL PROCEDIMENTO	IL COORDINATORE DELLA SICUREZZA IN FASE DI PROGETTAZIONE
Ing. Salvatore CONCETTINO	Arch. Valerino TROPEANO

PROGETTISTA/RESPONSABILE COORDINATORE	GRUPPO DI LAVORO
Arch. Valerino TROPEANO	Ing. Antonio GRAZIANO Ing. Maria Luisa RIBICONE Ing. Massimo SALVATORE Ing. Carmelo LETTA Ing. Ivano GUERRIERO Arch. Giovanni MACCAROTTI Geom. Gerardo ANDRIORIO Geom. Franco MIMMO Per. Ind. Antonio FESTA

**ASSOCIATO**  
**oice**  
 Associazione delle organizzazioni di ingegneri e architetti di Calabria e Basilicata

 

 Pavimentazione in Piastrelle di ceramica smaltata monocottura Pav. NP.003	 Pavimentazione in lastre di pietra regina - PR.E.1320.50.h su Massetto premiscelato	 Rivestimento in Piastrelle di ceramica smaltata monocottura PR.E.1520.10.b	 Tinteggiatura con idropittura di superfici a tre mani a coprire PR.E.2120.40.a Zoccolino Battiscopa PR.E.1580.30.e (ad eccezione dei vani scala)
--	--	---	--