

**PROGETTO ARCHITETTONICO**

REV.	DATA	MODIFICA	DISEGNATORE/COMPILATORE:
00	26/11/2018	Prima Emersione	Arch. Gianfranco Piccarello
01	08/02/2019	Modifiche a seguito di verifica del RNA	VERIFICATO DA: Arch. Patricia Garima APPROVATO DA: Arch. Valantino Tropeano

**ELABORATO**

Edificio B - Pianta Pavimentazioni e Rivestimenti:  
 Pianta Piano Secondo  
 Scala 1:50


05/17-PA.EG55/01

**OPEN BIM**

IL RESPONSABILE DEL PROCEDIMENTO: Ing. Salvatore CONCETTINO  
 IL COORDINATORE DELLA SICUREZZA IN FASE DI PROGETTAZIONE: Arch. Valantino TROPEANO

PROGETTISTA/RESPONSABILE E COORDINATORE	GRUPPO DI LAVORO
Arch. Valantino TROPEANO	Ing. Antonio GRAZIANO Ing. Maria Luisa RIBIQUINI Ing. Massimo SALVATORE Ing. Francesco DE MATTEA Ing. Nicola DI FRANCESCO Arch. Ivan GUERBERO Arch. Giovanni SACCHARDI Geom. Gerardo ANDRIORIO Geom. Franco MIMMO Per. Ing. Antonio FESTA
<b>RESPONSABILI</b>	<b>CONSULENTI SCIENTIFICI</b>
<b>RESPONSABILE PROGETTAZIONE ARCHITETTONICA</b> Arch. Gianfranco PICCARELLO	Prof. Ing. Luigi FETTI Prof. Geol. Francesco Maria GUARDAGNINO
<b>RESPONSABILE PROGETTAZIONE STRUTTURALE</b> Ing. Carlo CARLETTI	
<b>RESPONSABILE INDAGINI GEODINAMICHE</b> Geom. Giovanni SACCHARDI	
<b>RESPONSABILE PROGETTAZIONE IMPIANTI MECCANICI</b> Ing. Bruno MATTIA	
<b>RESPONSABILE PROGETTAZIONE IMPIANTI ELETTRICI</b> Ing. Marco GUERBERO	
<b>RESPONSABILE PROGETTAZIONE SICUREZZA</b> Arch. Patricia GARIMA	

**ASSOCIATO**  
**OICE**  
 Associazione delle organizzazioni di ingegneri e architetti di Calabria



	Pavimentazione in Piastrelle di ceramica smaltata monocottura Pav. NP.003		Pianerottoli in lastre di pietra regina P.R.E.1320.50.h		Pedate in pietra regina - P.R.E.1410.10.h Alzate in pietra regina - P.R.E.1410.21.a		Rivestimento in Piastrelle di ceramica smaltata monocottura P.R.E.1520.10.b		Tinteggiatura con idropittura di superfici a tre mani a coprire P.R.E.2120.40.a Zoccolino Battiscopa P.R.E.1580.30.e (ad eccezione dei vani scala)
--	---	--	---	--	--	--	---	--	---