

OGGETTO: Progettazione definitiva ed esecutiva, coordinamento della sicurezza in fase di progettazione e di esecuzione, direzione lavori, contabilità dei lavori ed accatastamento, finalizzati al completamento e all'ampliamento del polifunzionale "Manganello" per la nuova sede del XII Reparto mobile della Polizia di Stato, in Reggio Calabria, Località Santa Caterina.

UBICAZIONE: Località Santa Caterina - Reggio Calabria
COMMITTENTE: Agenzia del Demanio - Direzione Regionale Calabria

CODICE CIG: 7121966045 CODICE CUP: G36D1700050001

PROGETTO ARCHITETTONICO


| REV. | DATA | MODIFICA | DISEGNATORE/COMPILATORE: |
|------|------------|---|--|
| 00 | 26/11/2018 | Prima Emersione | Arch. Gaetano Picarelli |
| 01 | 08/02/2019 | Modifiche a seguito di verifica del RNA | VERIFICATO DA: Arch. Patrizia Garima |
| | | | APPROVATO DA: Arch. Valerino Tropeano |

| CODICE D'IDENTIFICAZIONE | ELABORATO |
|--------------------------|---|
| 05/17-PA.EG56/01 | Edificio B - Pianta Pavimentazioni e Rivestimenti: Pianta Piano Copertura Scala 1:50 Livello Copertura Vani Scala Scala 1:100 |


IL RESPONSABILE DEL PROCEDIMENTO Ing. Salvatore CONCETTINO

| PROGETTISTA/RESPONSABILE E COORDINATORE | GRUPPO DI LAVORO |
|---|--|
| Arch. Valerino TROPEANO | Ing. Antonio GRAZIANO Ing. Sabina LARA RIBICONE Ing. Mariotti SALVATORE Ing. Carmelo DE MATTA Ing. Nicola DI FRANCESCO Arch. Ivan GUERRIERO Arch. Gerardo ANDRIORIO Geom. Franco MIMMO Per. Ing. Antonio FESTA |

ASSOCIATO
OICE
 Associazione delle ingegneri di Reggio Calabria
 P. IVA: 024824645 - Capitale sociale € 10.000,00
 Iscritta al R.E.A. della C.C.I.A.A. di Avellino n. 158412

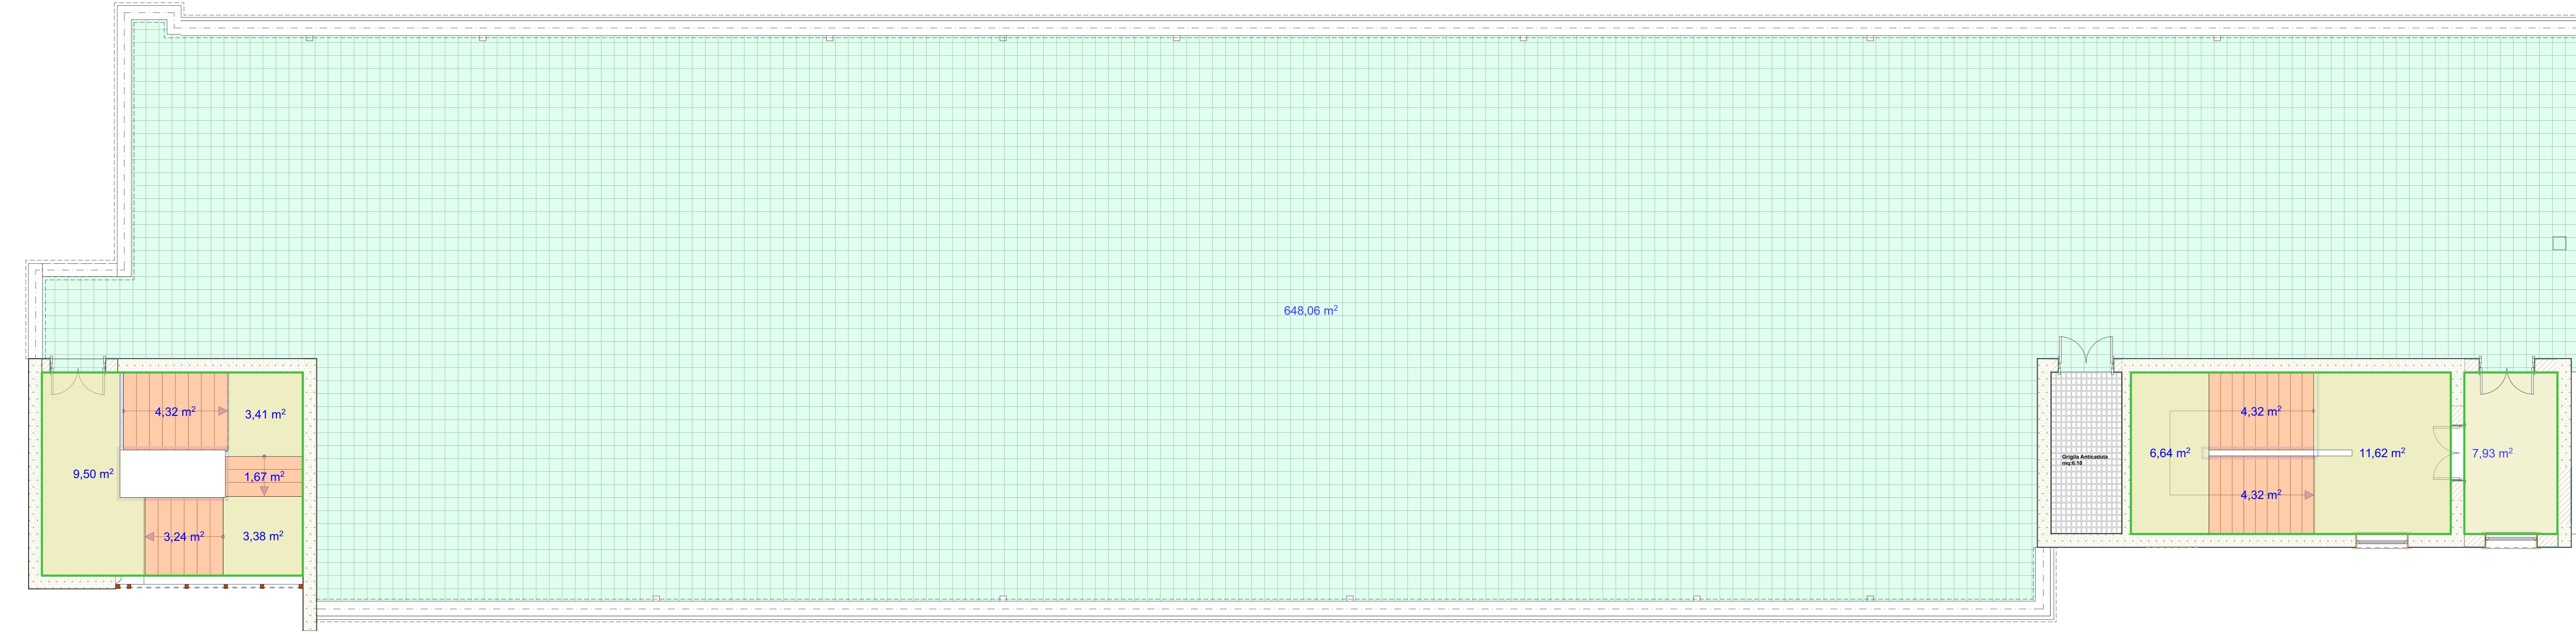

3. Piano Copertura 1:50

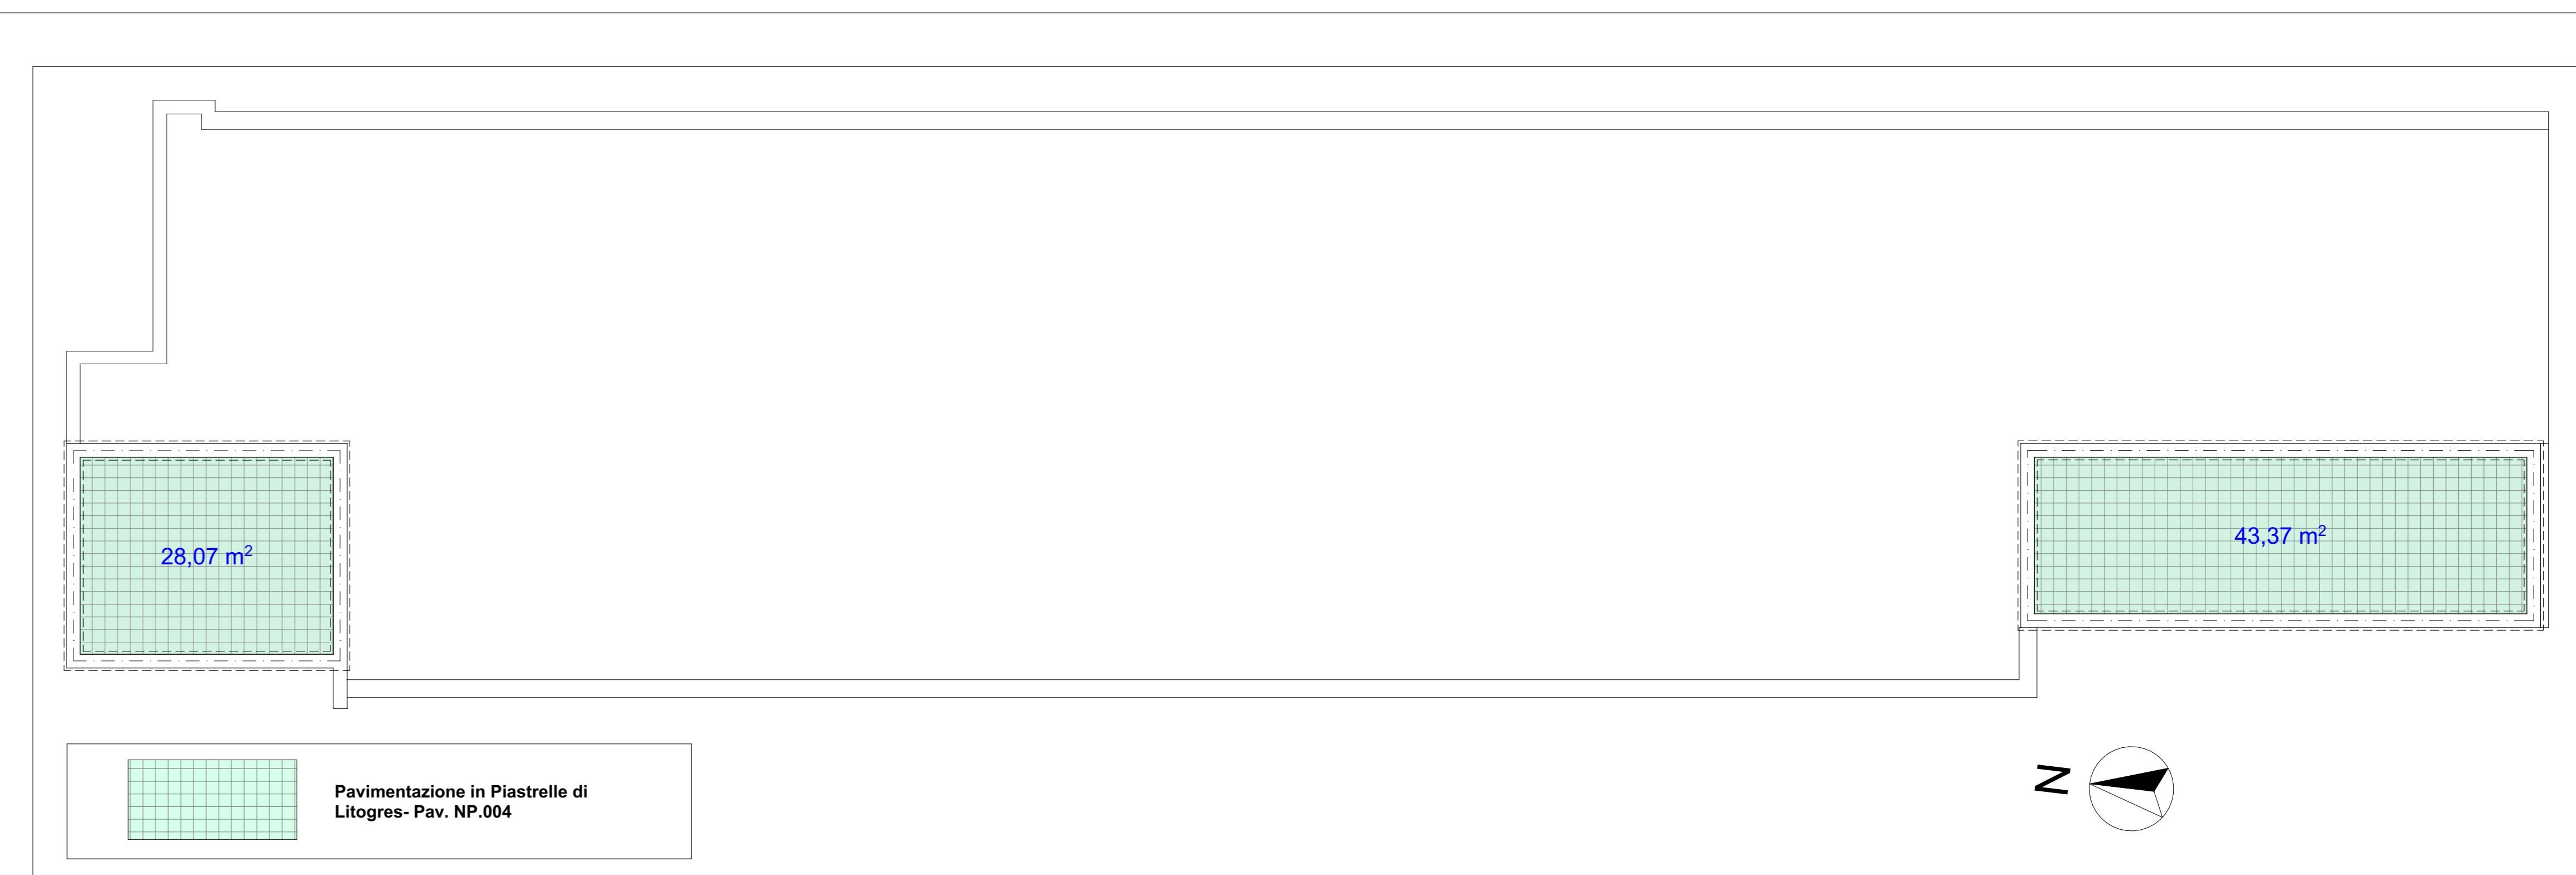

4. Livello Copertura vani scala 1:100