

PROGETTO ARCHITETTONICO

REV.	DATA	MODIFICA	DISEGNATORE/COMPILATORE
01	29/11/2018	Prima emissione	Arch. Gianfranco Picarello
01	08/01/2019	Modifiche a seguito di verifica del RINA	VERIFICATO DA: Arch. Patrizia Gamma
			APPROVATO DA: Arch. Valentino Tropeano

CODICE IDENTIFICAZIONE: ELABORATO


Edificio B - Abaco Infissi:
 Pianta Piano Terra
 Scala 1:50

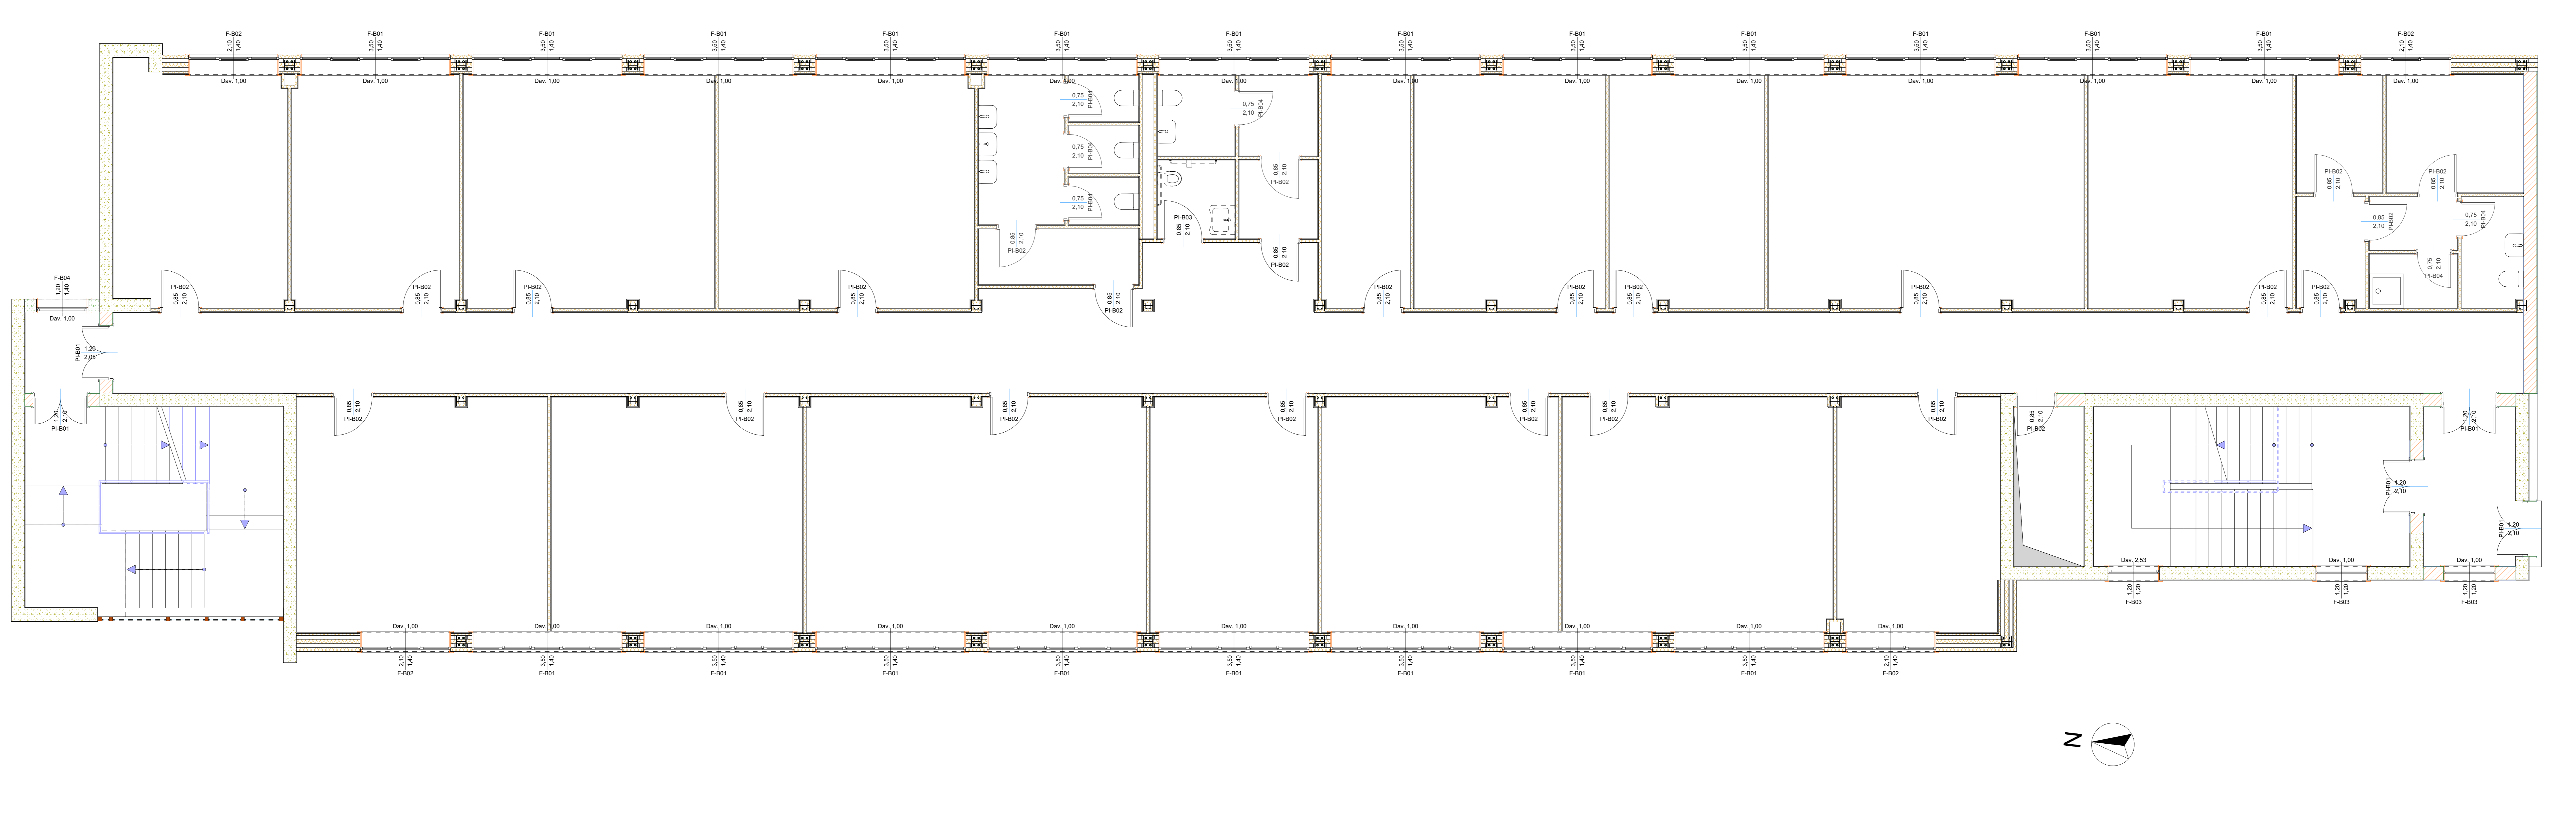


IL RESPONSABILE DEL PROCEDIMENTO: Ing. Salvatore CONCIETTO
 IL COORDINATORE DELLA SICUREZZA IN FASE DI PROGETTAZIONE: Arch. Valentino TROPEANO

RESPONSABILI	PROGETTISTA RESPONSABILE COORDINATORE	GRUPPO DI LAVORO
RESPONSABILE PROGETTAZIONE ARCHITETTONICA	Arch. Valentino TROPEANO	Ing. Antonio GIARDANO
RESPONSABILE PROGETTAZIONE STRUTTURALE		Ing. Luca Luca MOTTARELLI
RESPONSABILE PROGETTAZIONE INGEGNERIA GEOMETRICA		Ing. Massimo SALVATORE
RESPONSABILE PROGETTAZIONE IMPIANTI MECCANICI		Ing. Giovanni DE MARTIA
RESPONSABILE PROGETTAZIONE IMPIANTI ELETTRICI		Ing. Rosa LO PREONE
RESPONSABILE PROGETTAZIONE SICUREZZA		Arch. Ivan GUERBERO
		Arch. Stefano SACCARDO
		Geom. Giancarlo LANGRINO
		Geom. Franco BARRIBO
		Pol. Arch. Andrea TESTA
		CONSULENTI SCIENTIFICI
		Prof. Ing. Luigi PETTI
		Prof. Geol. Francesco Maria GUARDAGNO

AICI Engineering srl
 Sede: Via Roma n. 10 - 83030 Montefredone (Av)
 Tel: +39 0825 672138 - www.aiciengineering.it
 E-mail: aici@ici.com - info@ici.com
 P. IVA: 02802890645 - Capitale Sociale: 10.000,00
 Iscritta al R.E.A. della C.C.I.A.A. di Avellino n. 155432

ASSOCIATO

 Associazione di Professionisti di Reggio Calabria



2.

Piano Secondo

1:50

	Piano Ospite	Piano Secondo	Piano Secondo	Piano Secondo	Piano Secondo	Piano Secondo
ID Elemento	F-B01	F-B02	F-B03	F-B01	F-B03	F-B04
Quantità	20	4	1	1	2	1
Simbolo 2D						
Vista dal Lato Opposto al Lato di Apertura						
Dim. L x H	3,50x1,40	2,10x1,40	1,20x1,20	1,20x1,20	1,20x1,20	1,20x1,40
Area Superficie nominale apertura F/P	4,90	2,94	1,44	1,44	1,44	1,68
Altezza nominale soglia F/P	1,07	1,07	2,60	1,07	1,07	1,07
Altezza soglia F/P sul lato spalletta	1,00	1,00	2,53	1,00	1,00	1,00

Abaco Finestre

	Piano Ospite	Piano Secondo	Piano Secondo	Piano Secondo	Piano Secondo	Piano Secondo
ID Elemento	PI-B01	PI-B02	PI-B02	PI-B03	PI-B04	
Quantità	1	4	25	1	6	
Simbolo 2D						
Vista dal Lato Opposto al Lato di Apertura						
Dim. L x H	1,20x2,05	1,20x2,10	0,85x2,10	0,85x2,10	0,75x2,10	
Area Superficie nominale apertura F/P	2,46	2,52	1,79	1,79	1,58	
Altezza soglia F/P sul lato spalletta	0,00	0,00	0,00	0,00	0,00	

Abaco Porte