

OGGETTO: Progettazione definitiva ed esecutiva, coordinamento della sicurezza in fase di progettazione e di esecuzione, direzione lavori, contabilità dei lavori ed scattamento, finalizzati al completamento e all'ampliamento del polifunzionale "Manganeli" per la nuova sede del XII Reparto mobile della Polizia di Stato, in Reggio Calabria, Località Santa Caterina.

UBICAZIONE: Località Santa Caterina - Reggio Calabria

COMMITTENTE: Agenzia del Demanio - Direzione Regionale Calabria

CODICE CIG: 7121966045 CODICE CUP: G36D1700050001

RILIEVO STATO DI FATTO

REV.	DATA	MODIFICA	DISEGNATORE/COMPILATORE:
00	26/11/2018	Prima Emissione	Arch. Gianfranco Picariello
			VERIFICATO DA: Arch. Patrizia Gamma
			APPROVATO DA: Arch. Valentino Tropeano


CODICE D'IDENTIFICAZIONE	ELABORATO	Scala
05/17-SF.EG06 /00	Edificio Polifunzionale in Acciaio Pianta Piano Terra Pianta Piano Primo	Scala 1:100 Scala 1:100



IL RESPONSABILE DEL PROCEDIMENTO
Ing. Salvatore CONCETTINO


IL COORDINATORE DELLA SICUREZZA IN FASE DI PROGETTAZIONE
Arch. Valentino TROPEANO

RESPONSABILI	PROGETTISTA RESPONSABILE COORDINATORE	GRUPPO DI LAVORO
RESPONSABILE PROGETTAZIONE ARCHITETTONICA Arch. Gianfranco PICARIELLO	Arch. Valentino TROPEANO	Ing. Antonio GRAZIANO Ing. Letta Liana IMBRIANI Ing. Mariano SALVATORE Ing. Domenico DE MATTIA Ing. Rosa LO PRIORE Arch. Ivan GUERRIERO Arch. Stenelio SACCCANNO Geom. Genarino IANDIORIO Geom. Franco IMBIBIO Per. Ind. Antonio FESTA
RESPONSABILE PROGETTAZIONE STRUTTURALE Ing. Carlo CARLETTI		
RESPONSABILE INDAGINI GEODINAMICHE Geol. Carmine MAZZAROTTI		
RESPONSABILE PROGETTAZIONE IMPIANTI MECCANICI Ing. Bruno MATTIA		
RESPONSABILE PROGETTAZIONE IMPIANTI ELETTRICI Ing. Mauro GUERRIERO		
RESPONSABILE PROGETTAZIONE SICUREZZA Arch. Patrizia GAMMA		
		CONSULENTI SCIENTIFICI Prof. Ing. Luigi PETTI Prof. Geol. Francesco Maria GUADAGNO

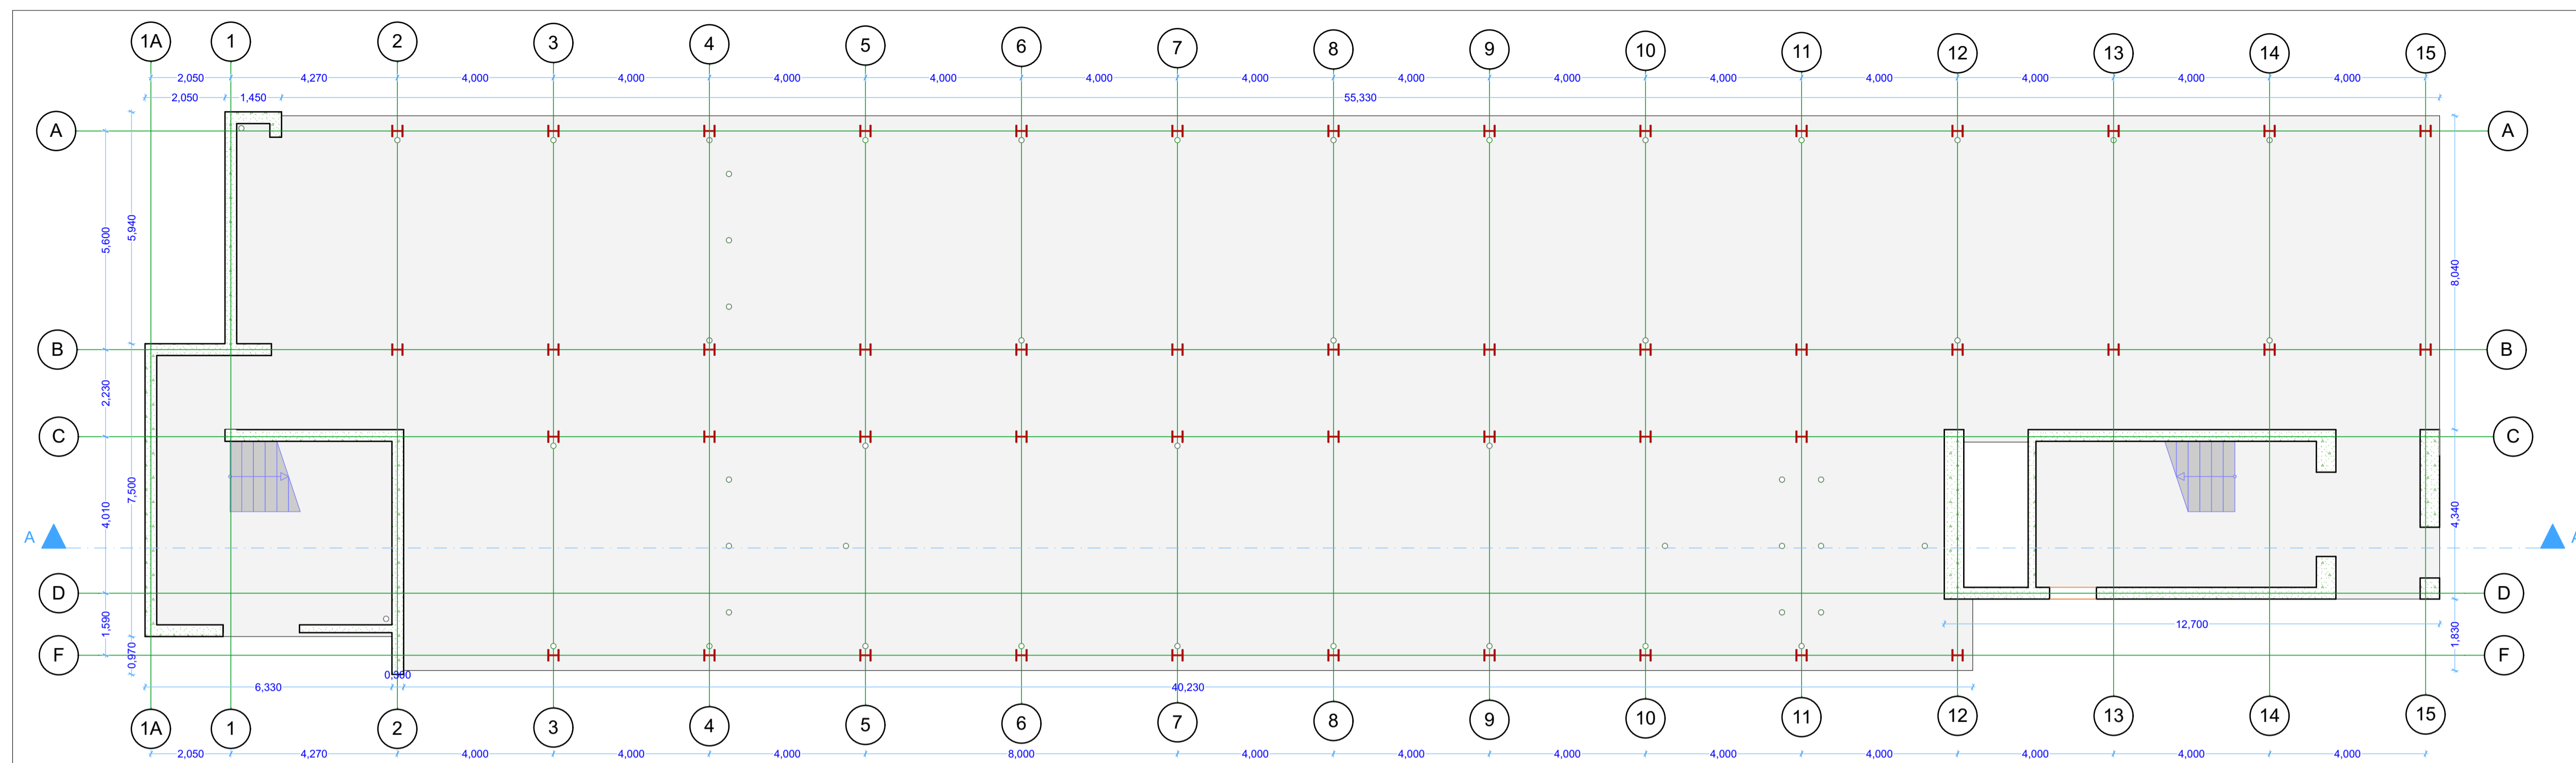

Piano Terra

1:100

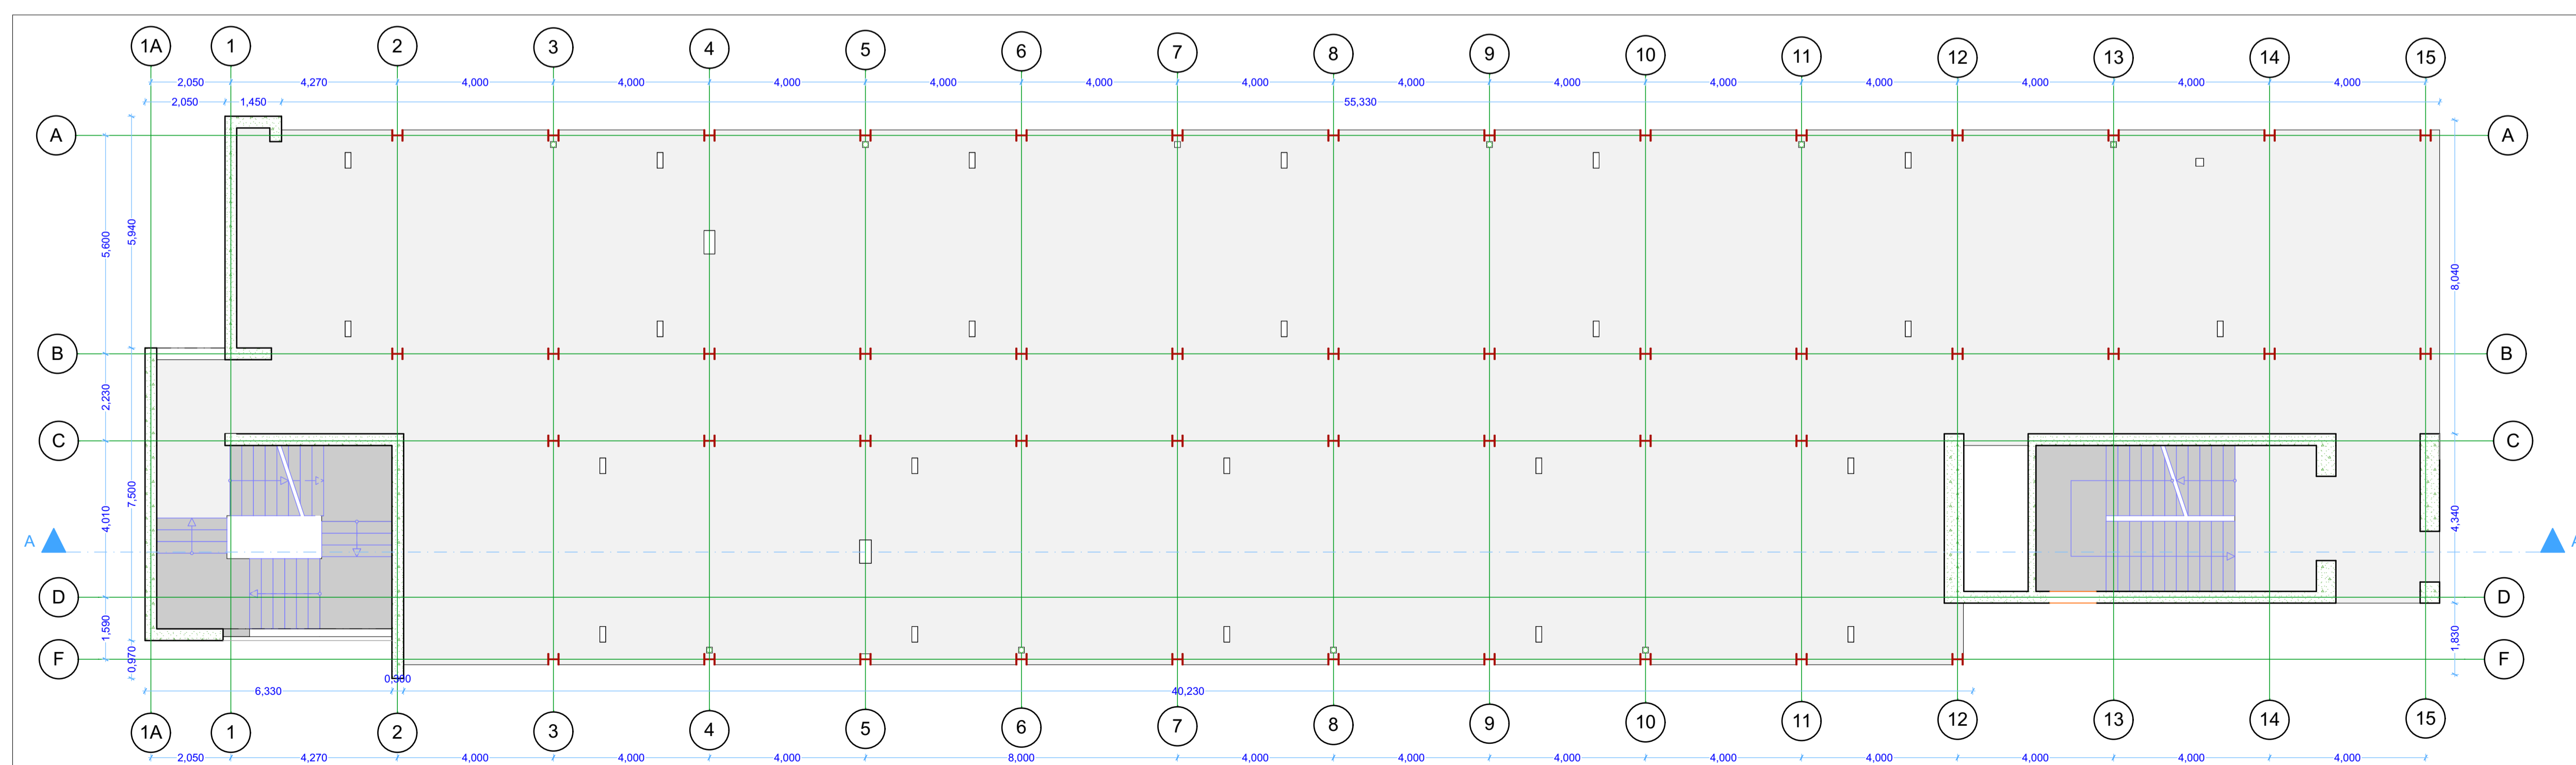

Piano Primo

1:100