

Direzione Regionale Puglia e Basilicata

COMUNE DI BARI

Lavori di ristrutturazione e ri-funzionalizzazione
dell'immobile già adibito a sede della Polizia di Stato
Commissariato San Nicola - Piazza San Pietro - Bari

PROGETTO DI FATTIBILITÀ TECNICA ED ECONOMICA



Oggetto: STATO DI FATTO - PIANTE

COMMITTENTE: AGENZIA DEL DEMANIO
DIREZIONE REGIONALE PUGLIA e BASILICATA
Direttore Regionale: Dott. Vincenzo CAPOBIANCO

RESPONSABILE UNICO PROCEDIMENTO (RUP): Ing. Angelo Labellarte
Responsabile U.O. Servizi Tecnici: Ing. Davide Ardito
Assistente al RUP: arch. Valentina Palumbo


PROGETTISTA: arch. Valentina Palumbo
Collaboratore: Ing. Rosa Lonigro

Data:


2

TAV: 2


SCALA: 1:100

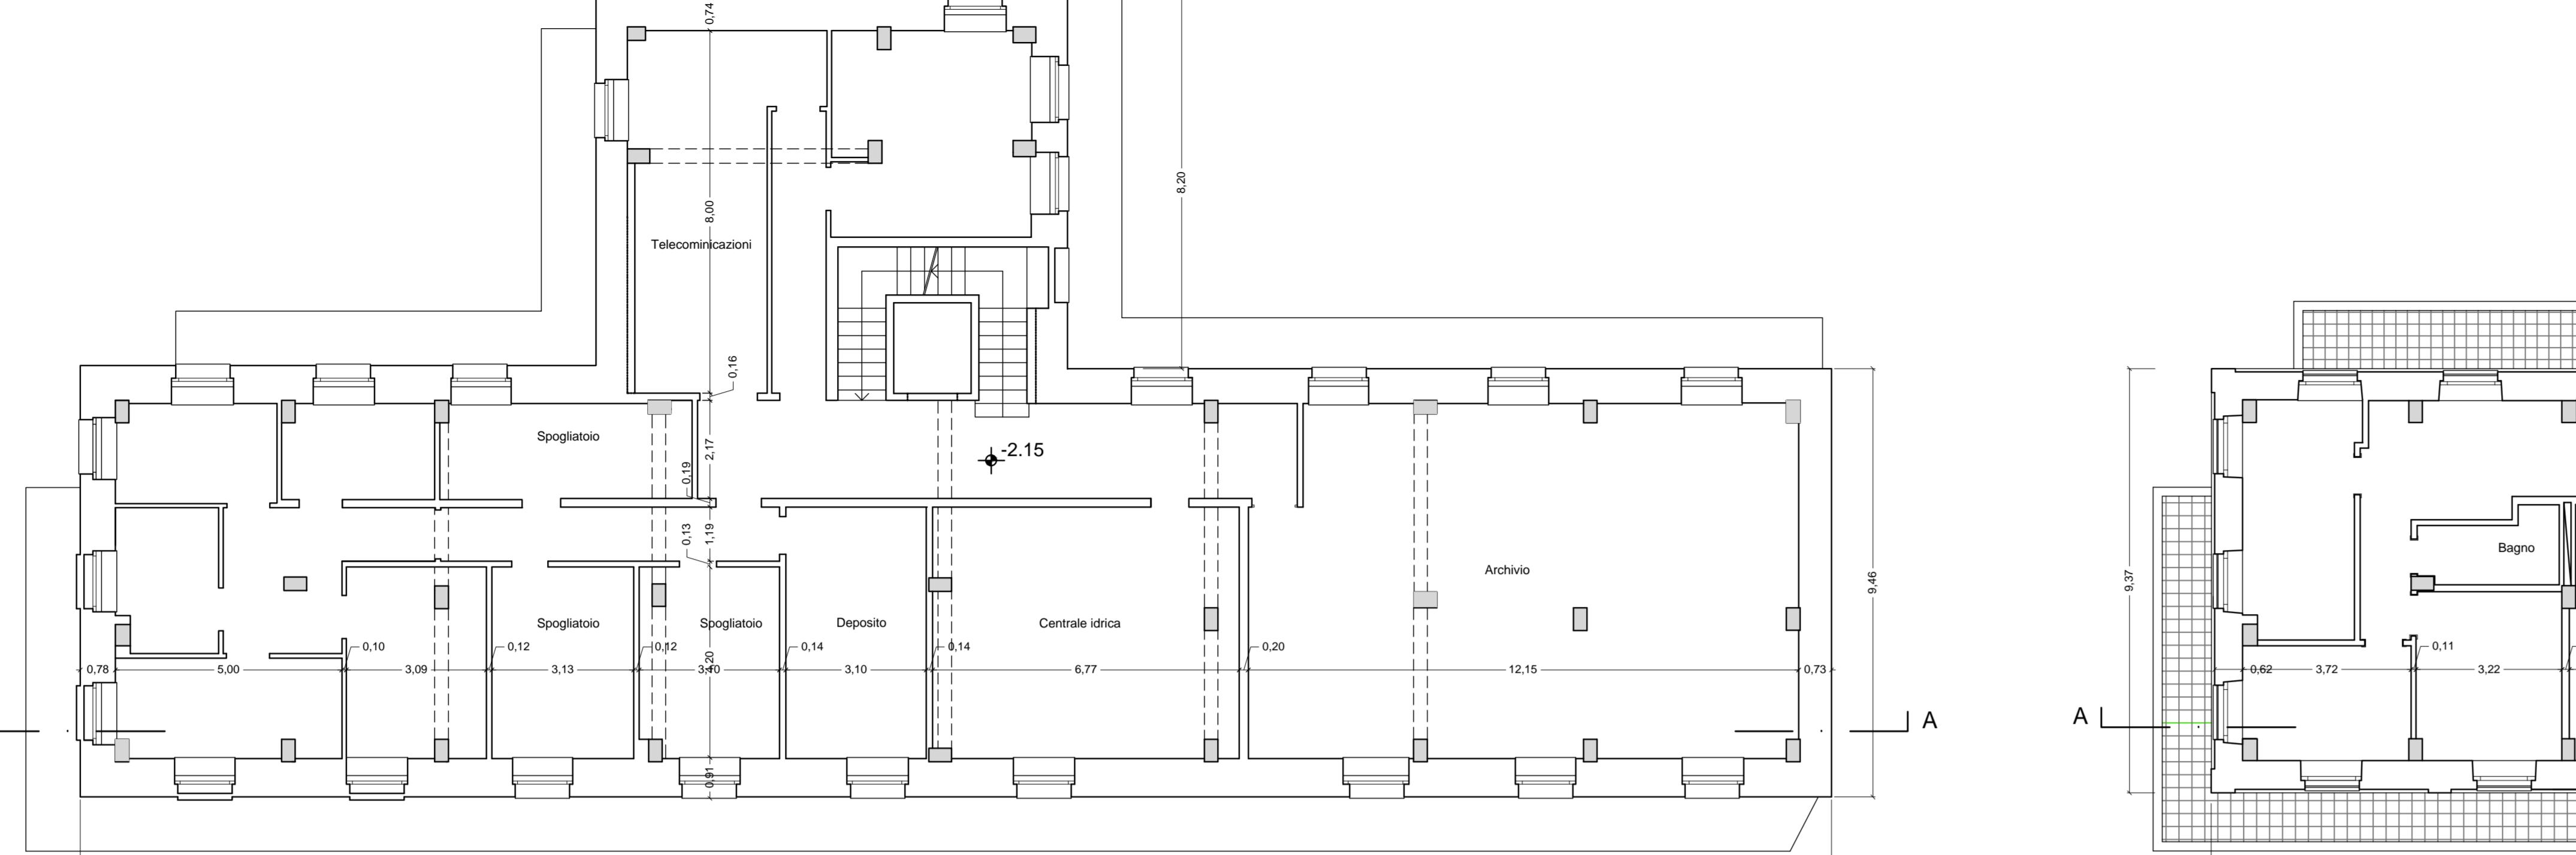


Pianta Piano Seminterrato

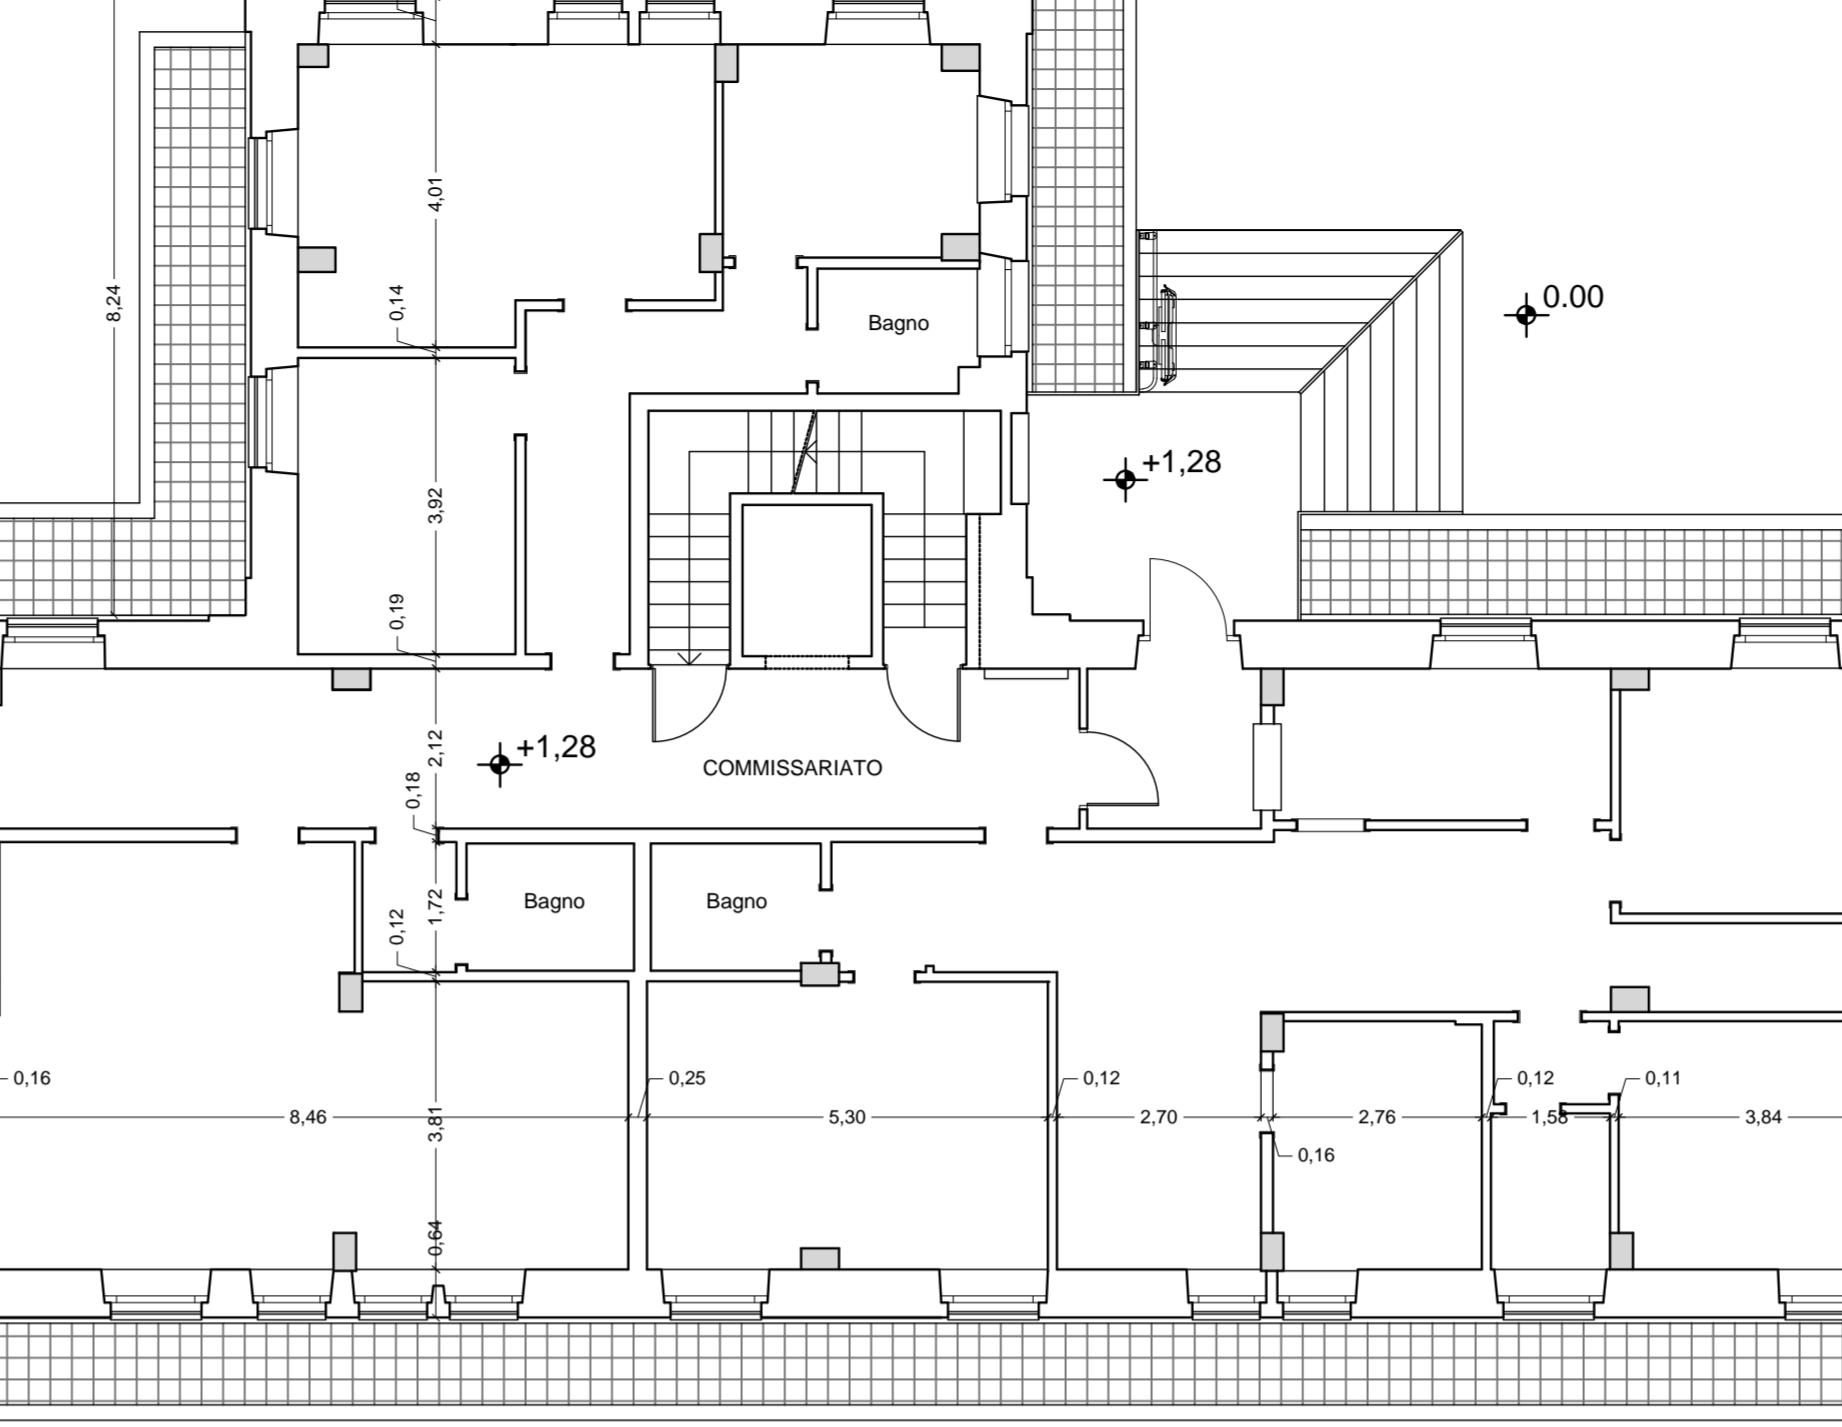


Pianta Piano Rialzato

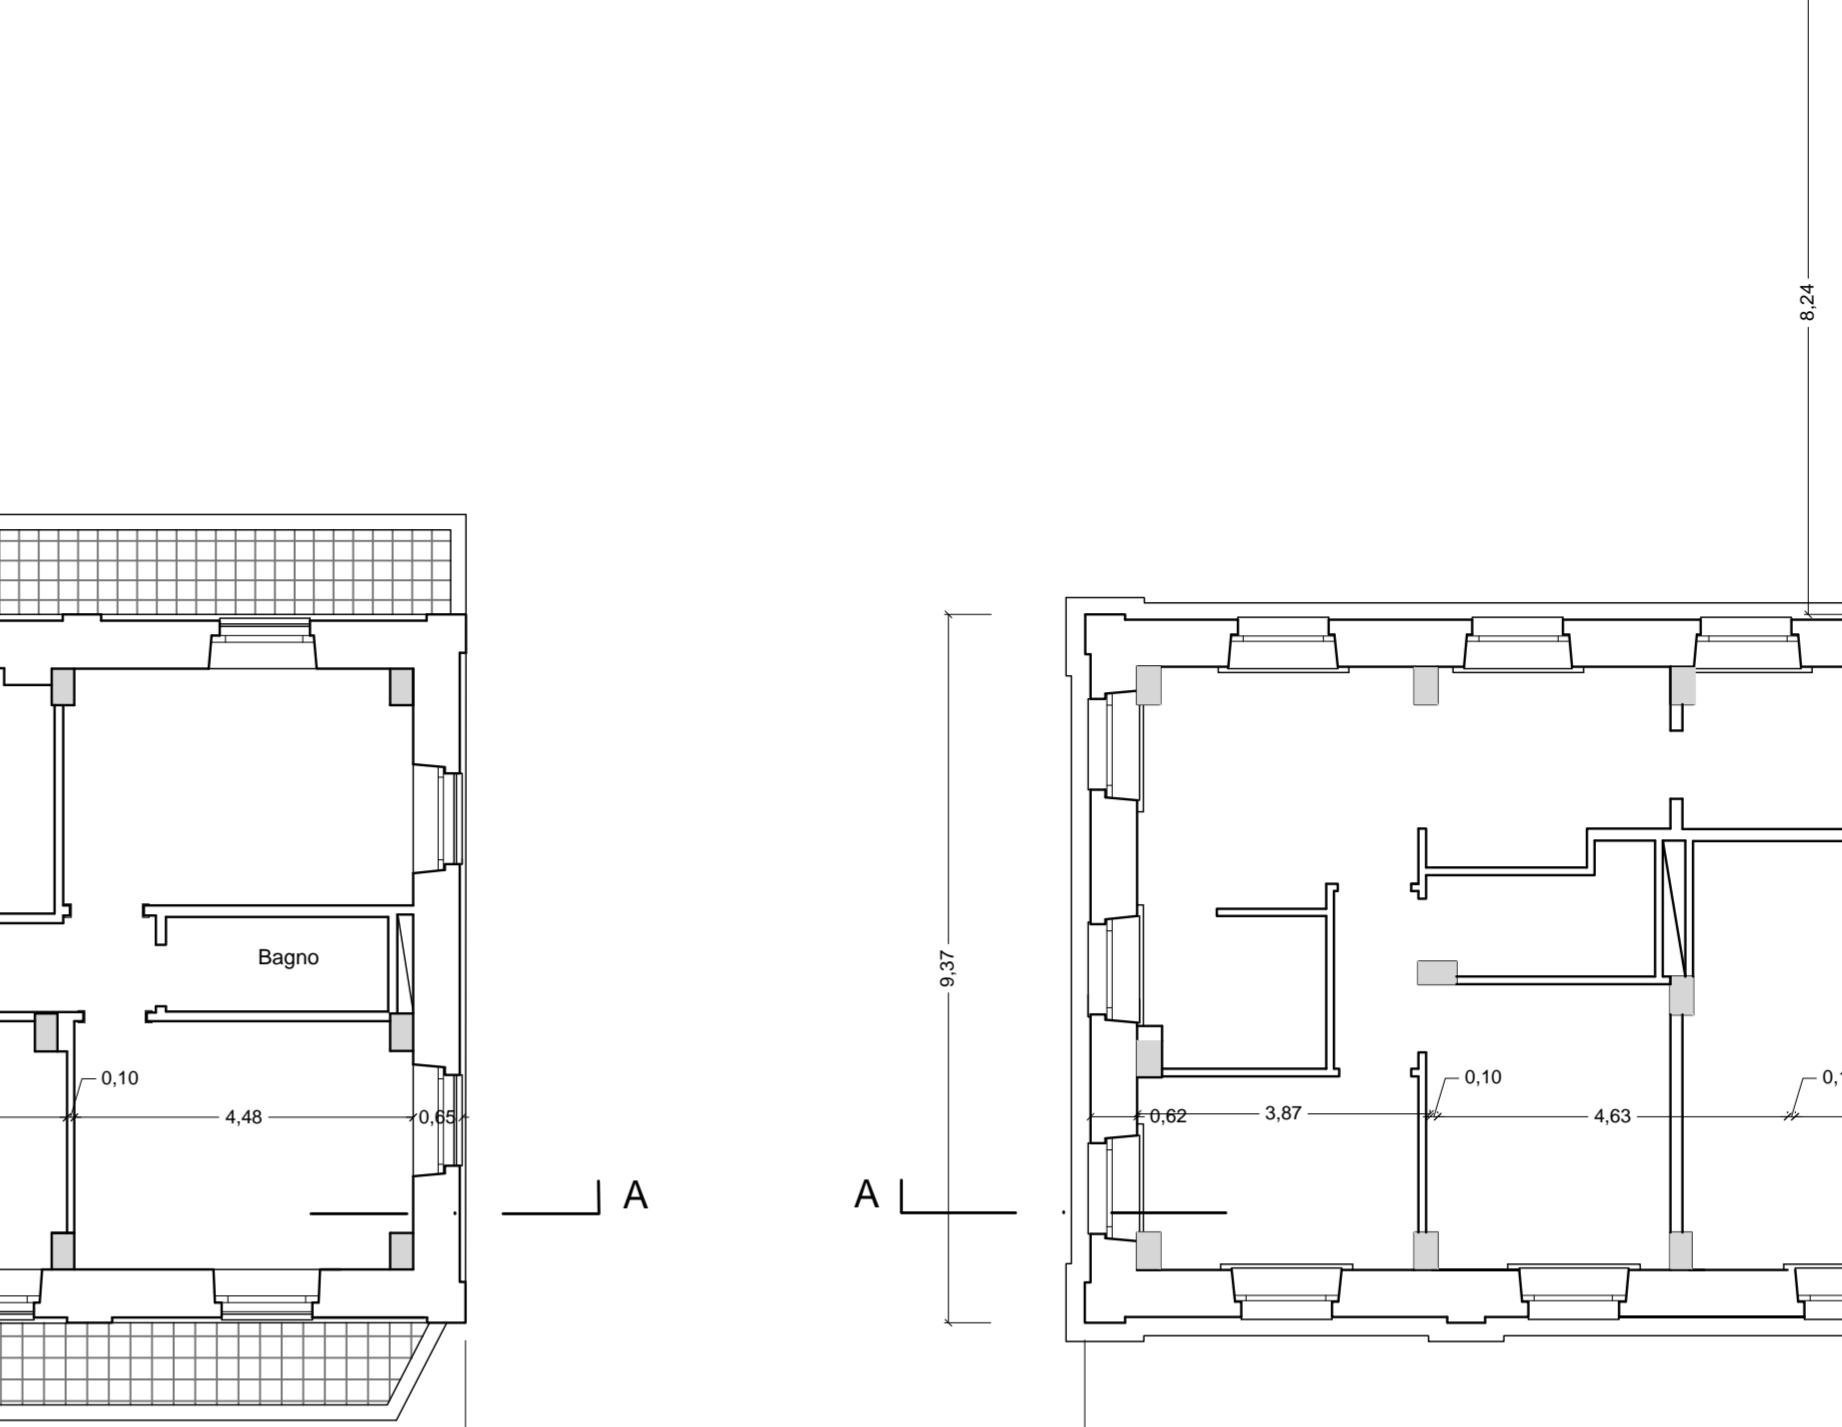


Pianta Piano Primo

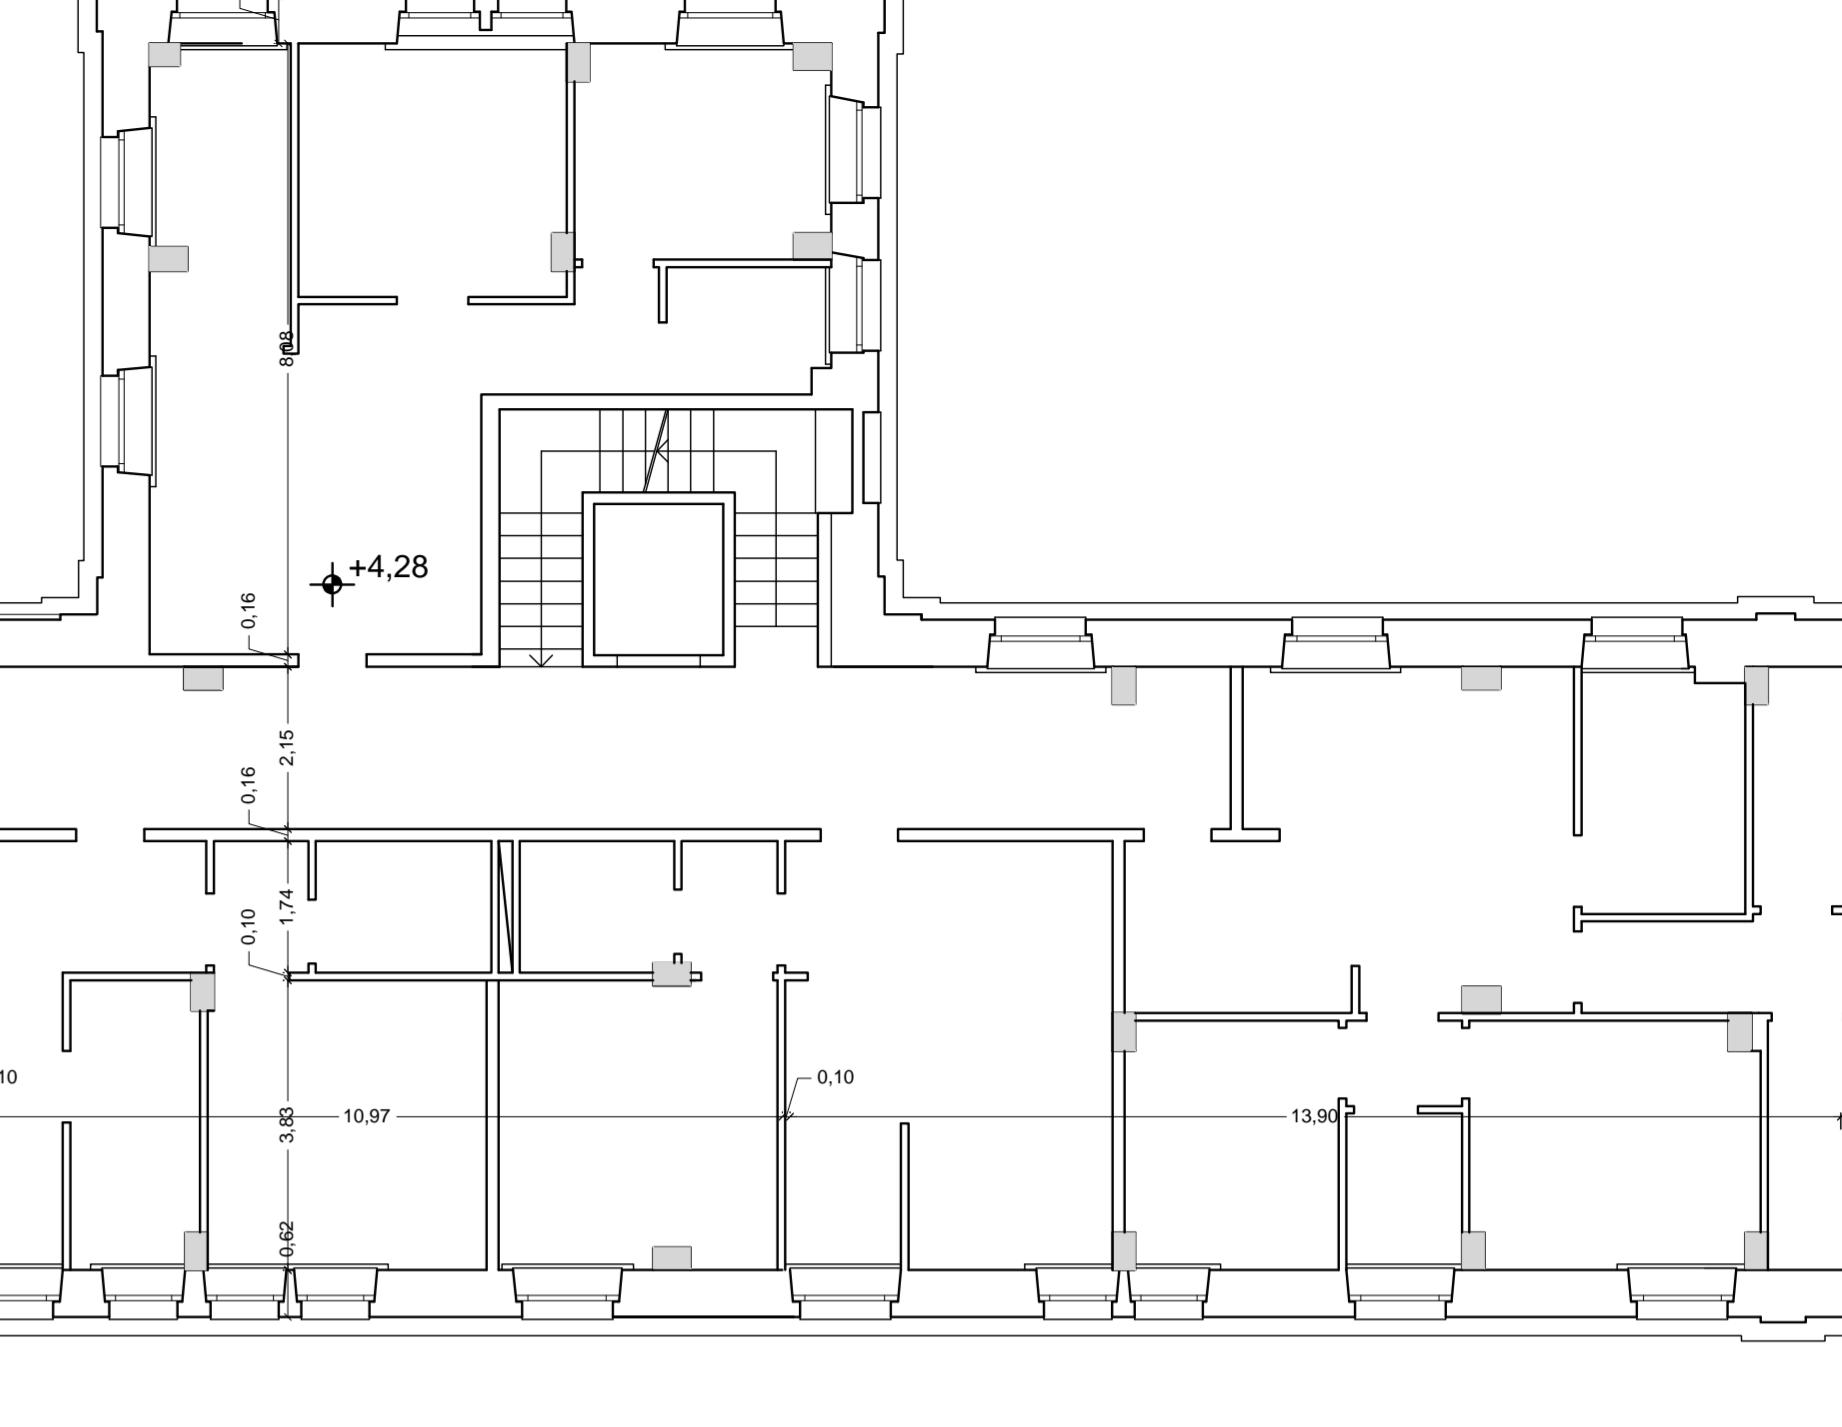

Pianta Piano Secondo

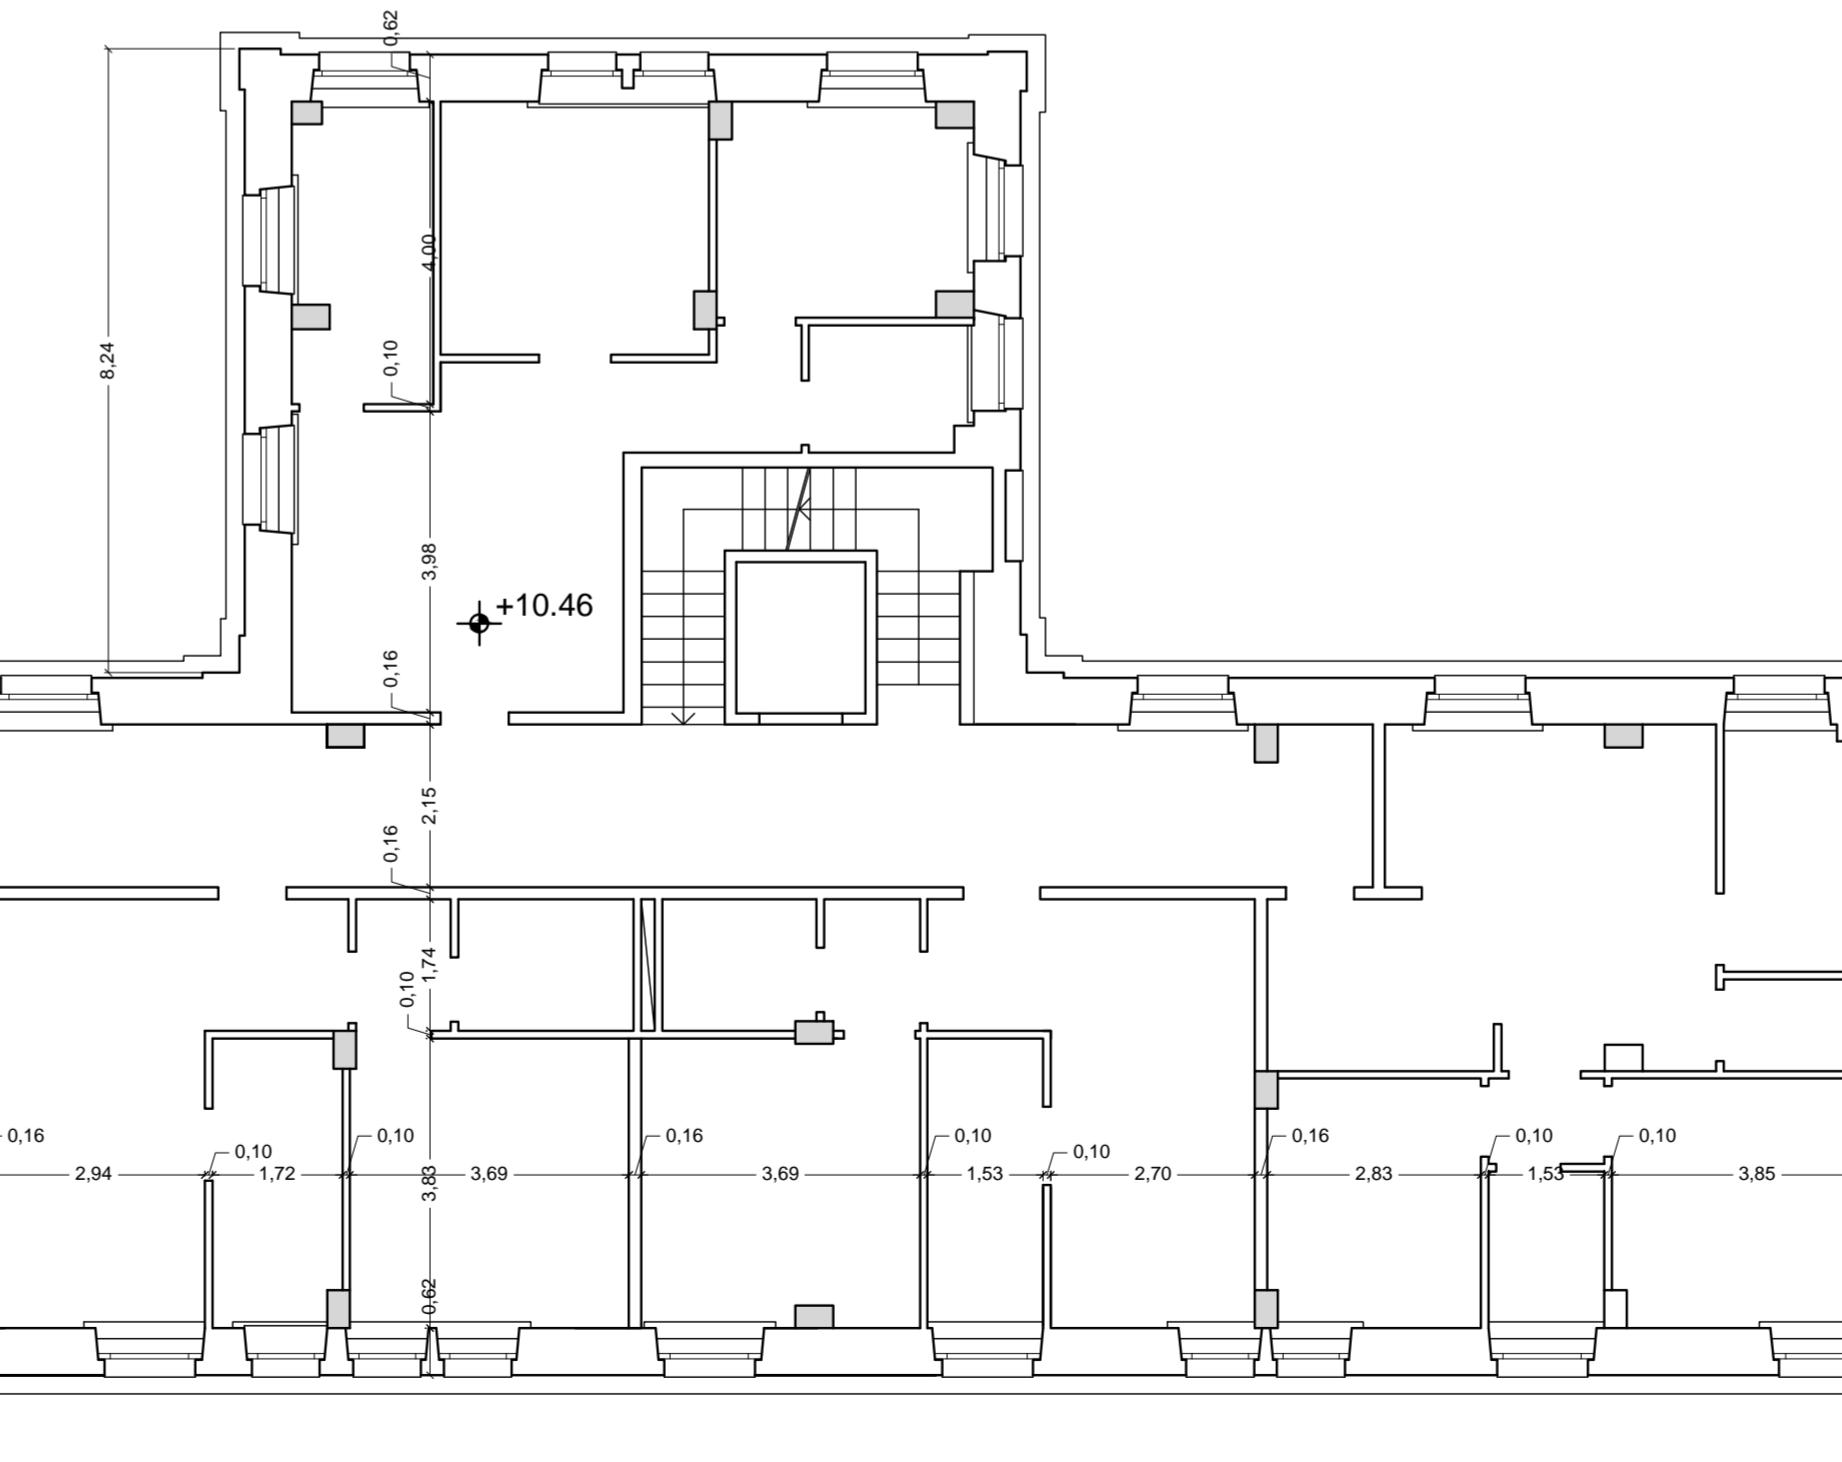

Pianta Piano Terzo

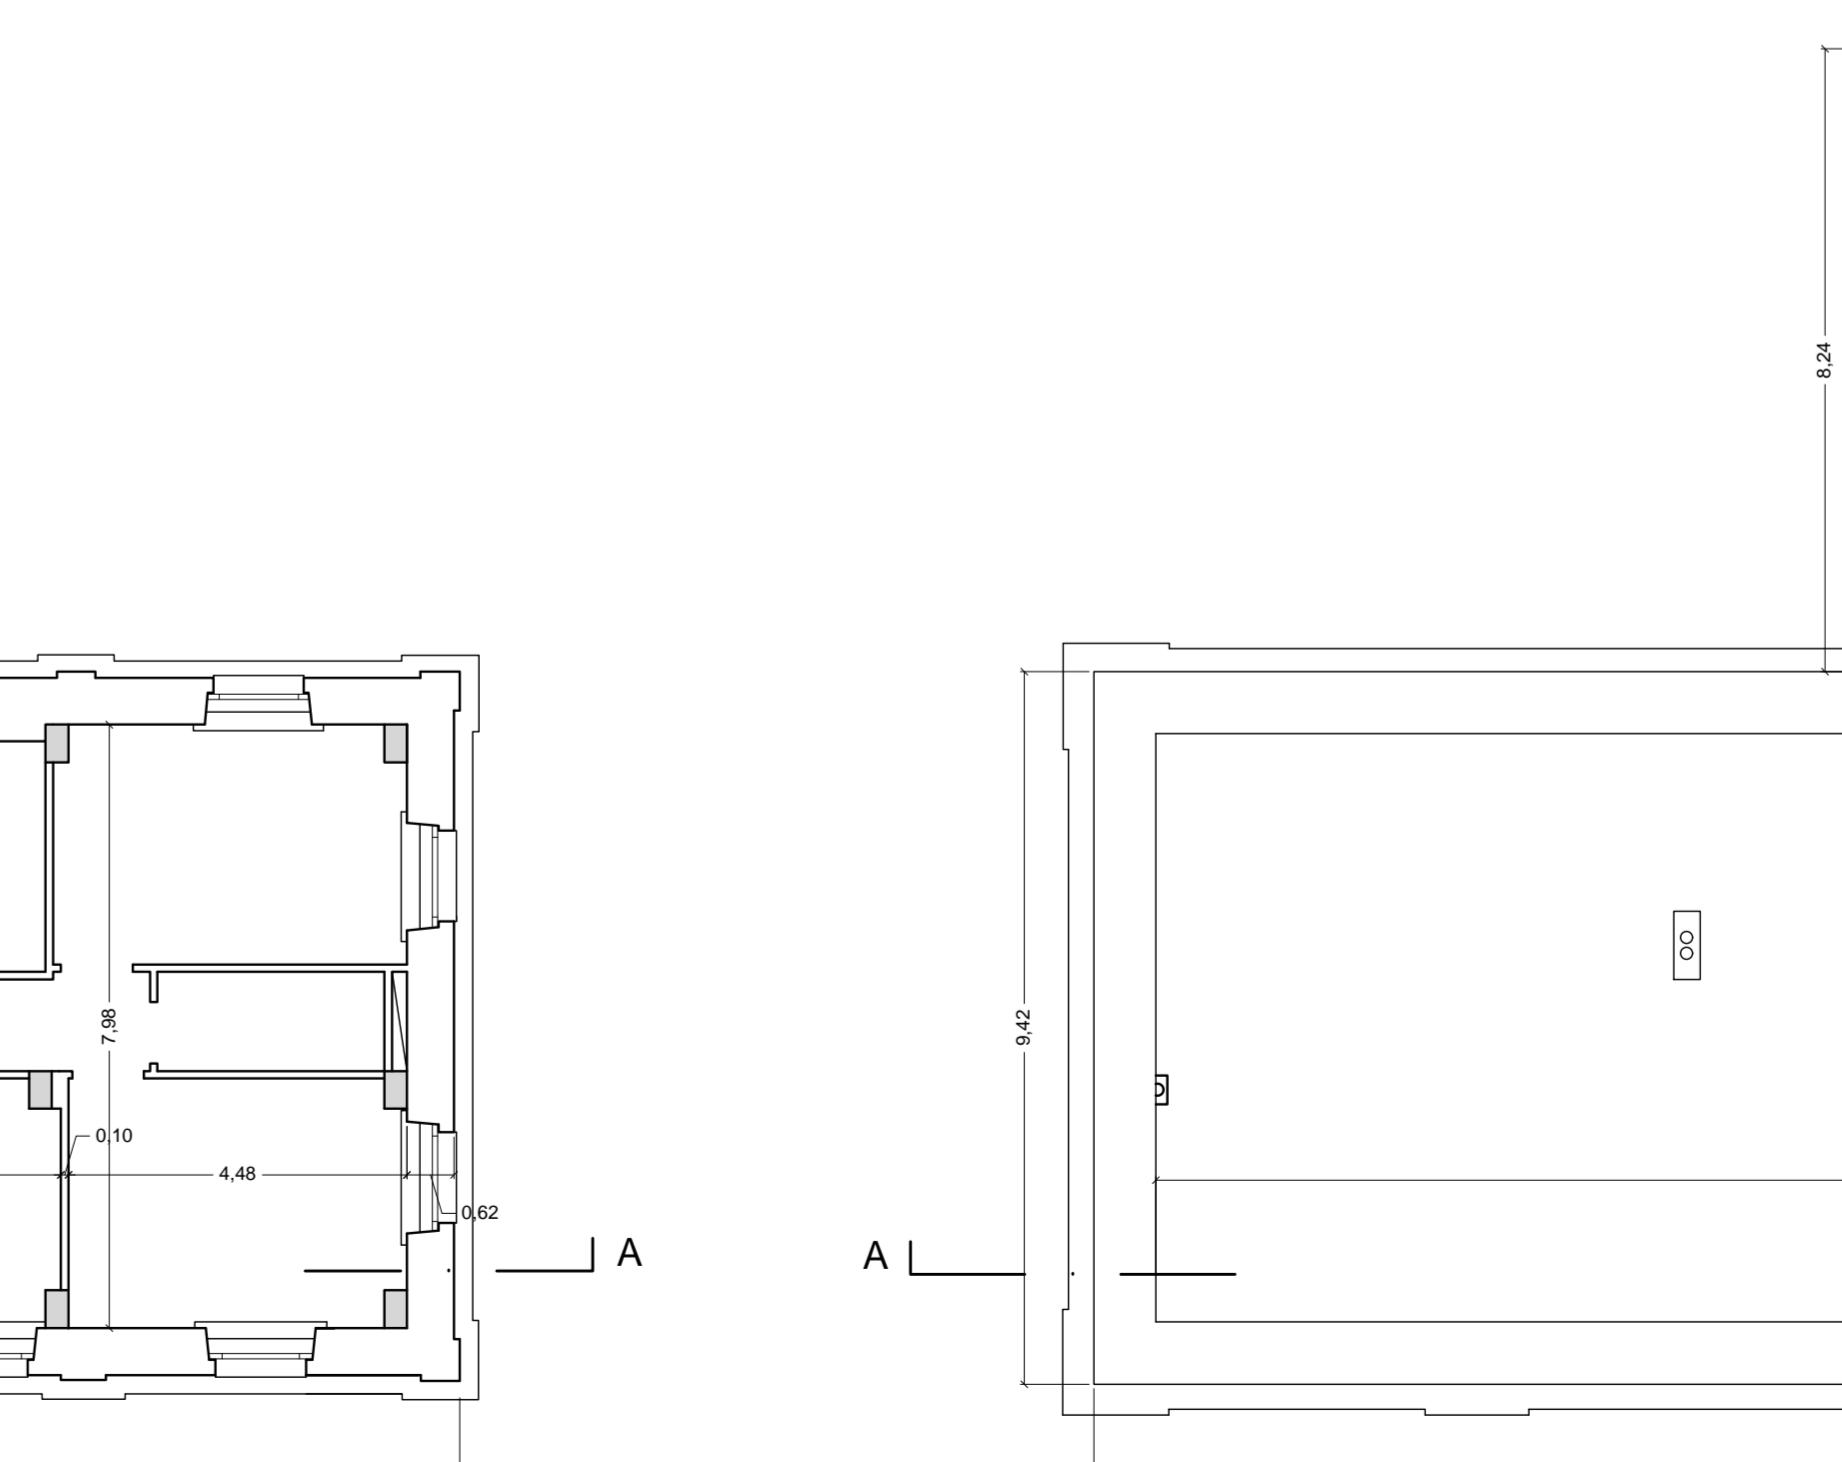

Pianta Copertura

SCA 1: 10



Direzione Regionale Puglia e Basilicata

COMUNE DI BARI

Lavori di ristrutturazione e ri-funzionalizzazione
dell'immobile già adibito a sede della Polizia di Stato
Commissariato San Nicola - Piazza San Pietro - Bari

PROGETTO DI FATTIBILITA' TECNICA ED ECONOMICA



Oggetto: STATO DI FATTO - PROSPETTI E SEZIONE A-A

COMMITTENTE: AGENZIA DEL DEMANIO
DIREZIONE REGIONALE PUGLIA e BASILICATA
Direttore Regionale: Dott. Vincenzo CAPOBIANCO


RESPONSABILE UNICO PROCEDIMENTO (RUP): Ing. Angelo Labellarte
Responsabile U.O. Servizi Tecnici: Ing. Davide Ardito
Assistente al RUP: arch. Valentina Palumbo

PROGETTISTA: arch. Valentina Palumbo
Collaboratore: Ing. Rosa Lonigro

Data:

3


SCALA: 1:100

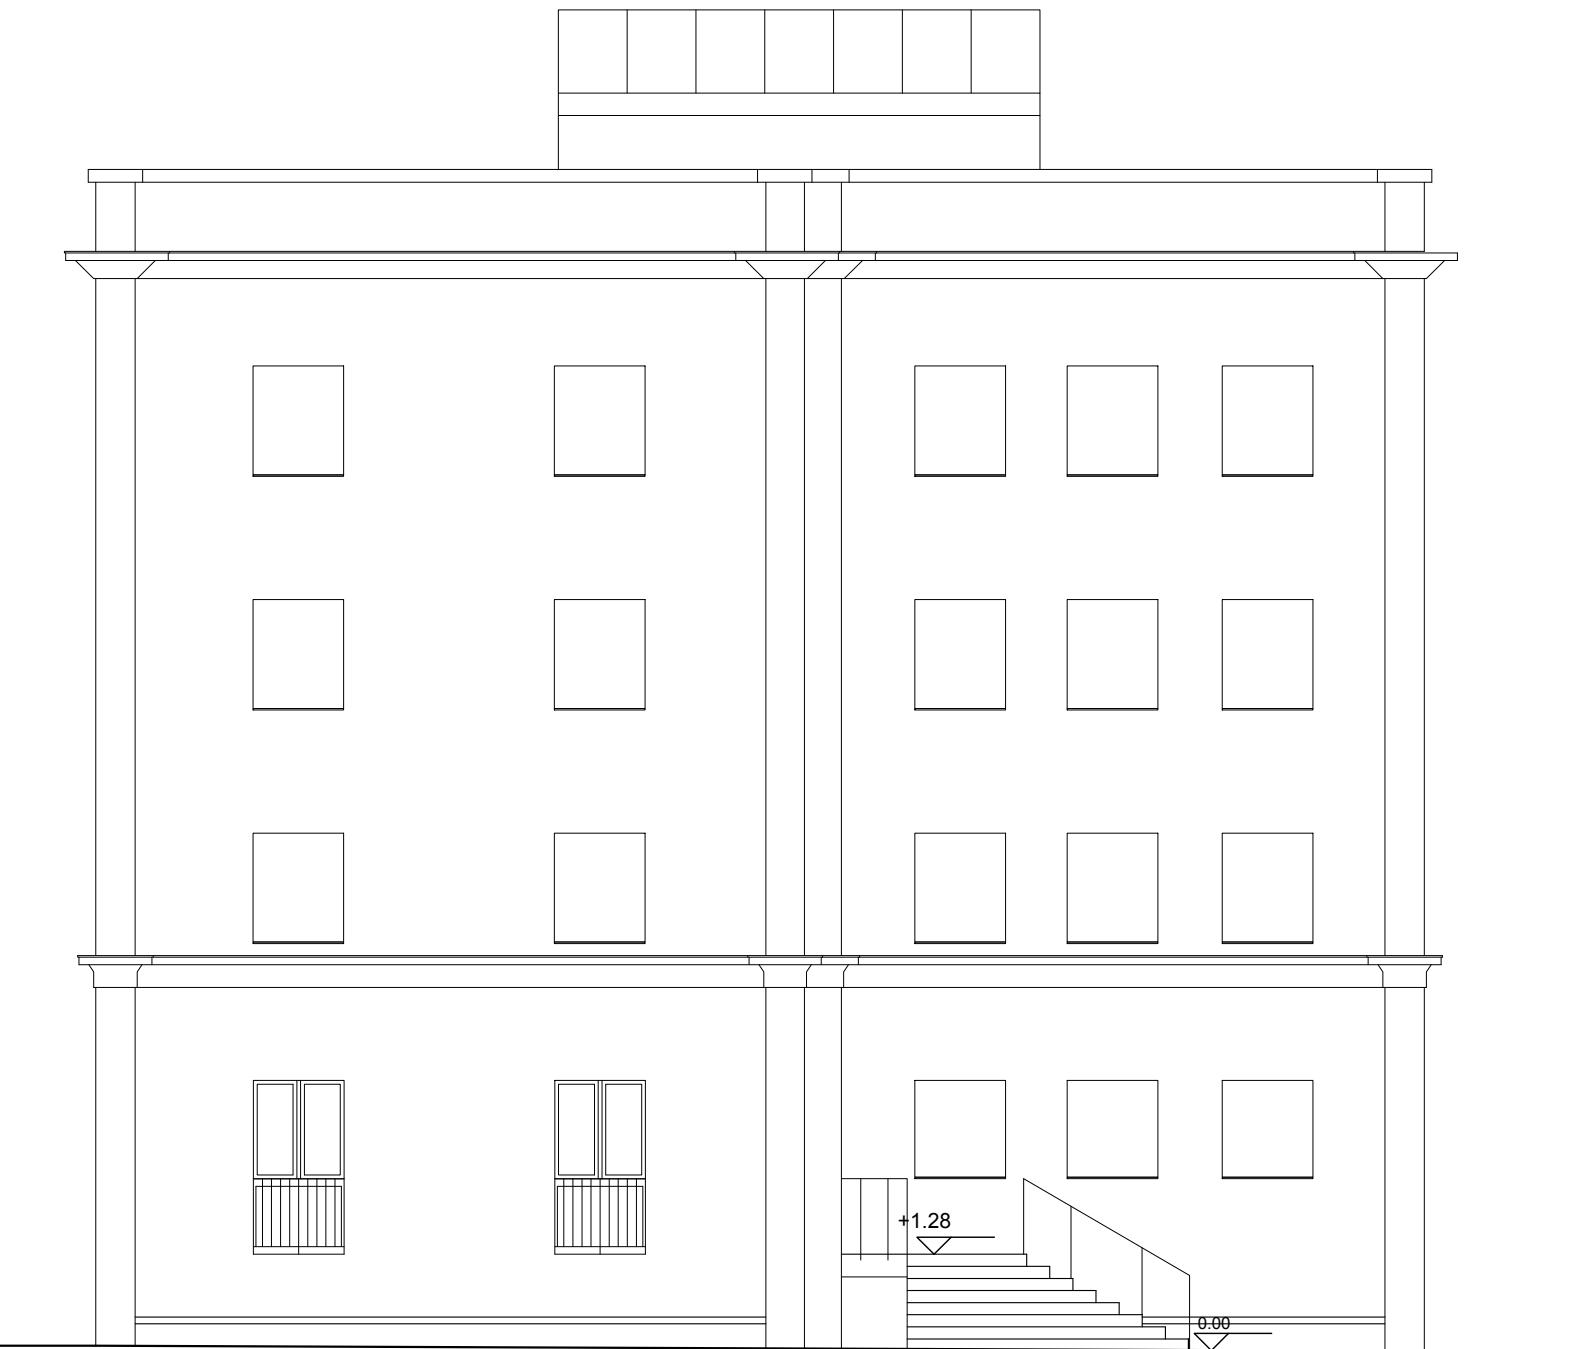

Prospetto Sud Est




Prospetto Nord Est

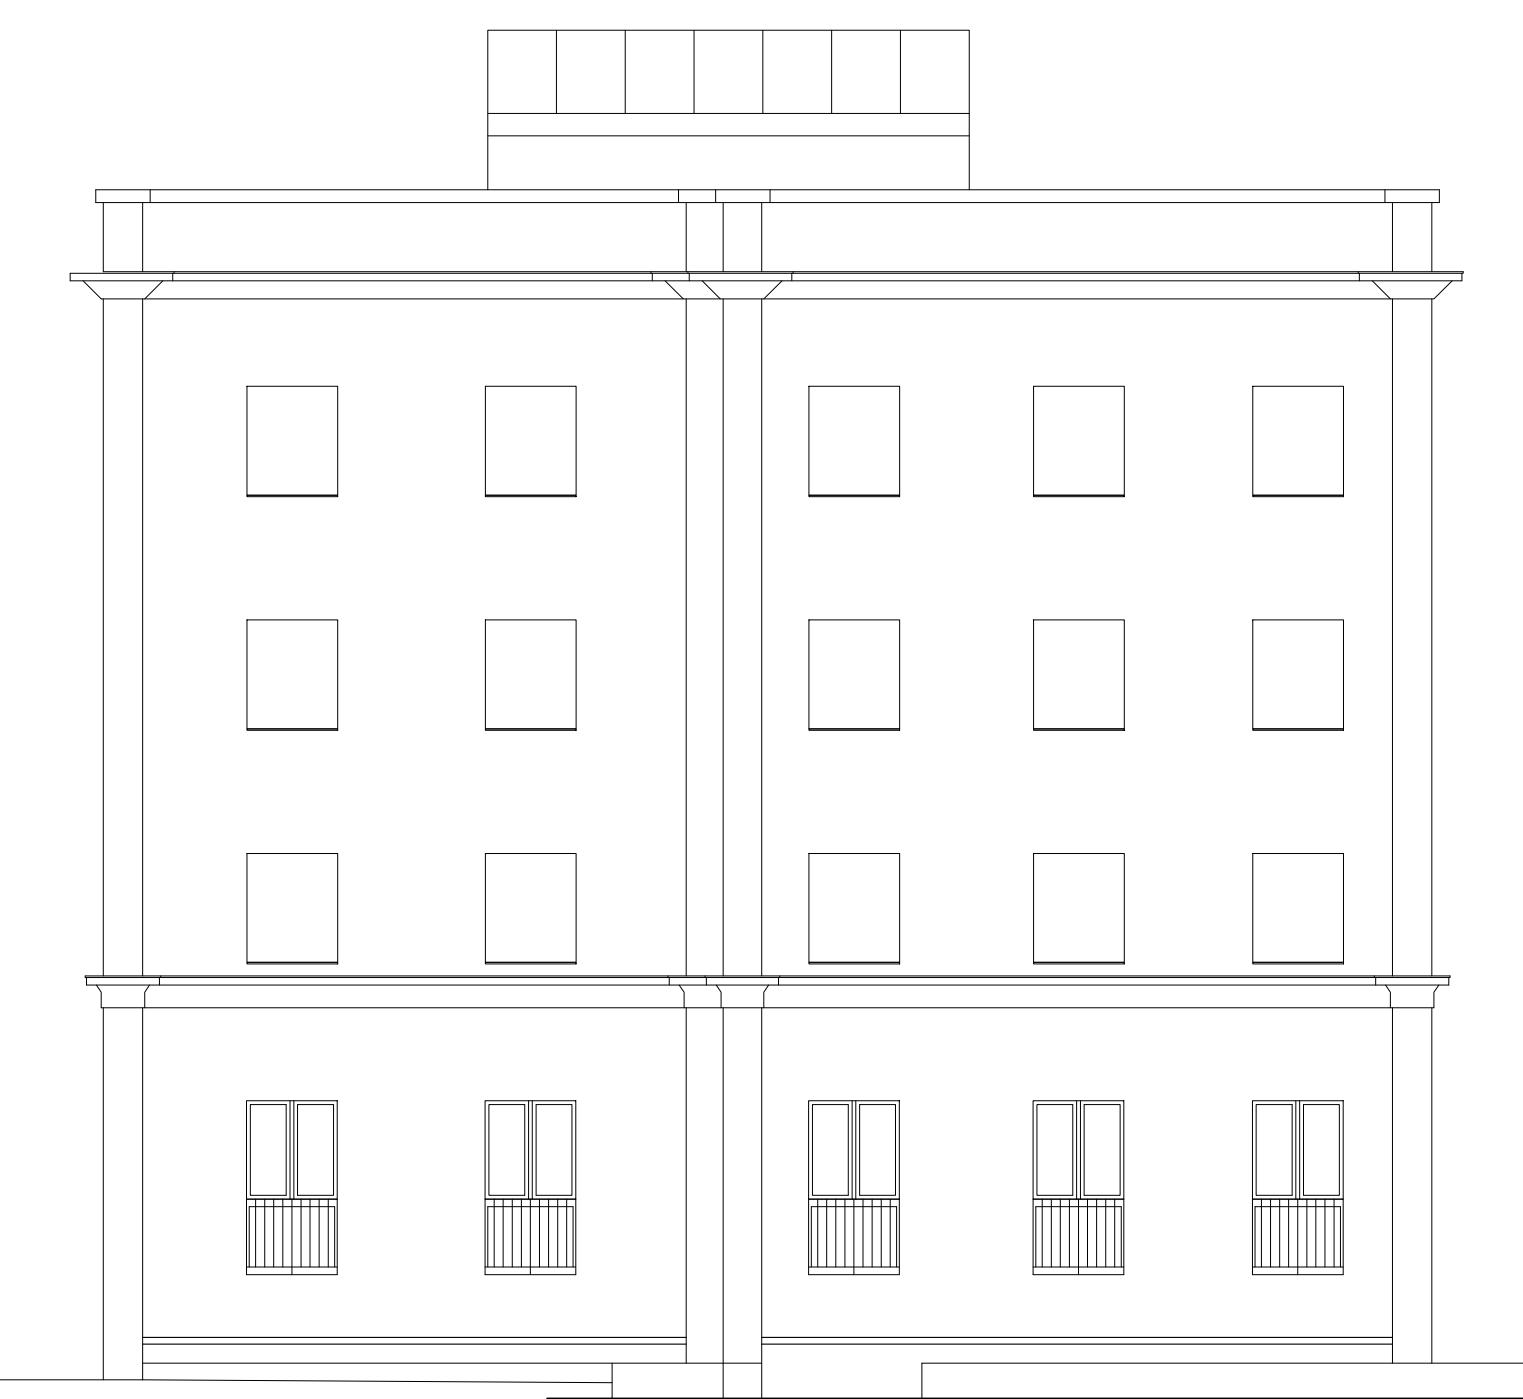

Prospetto Nord Ovest





Prospetto Sud Ovest

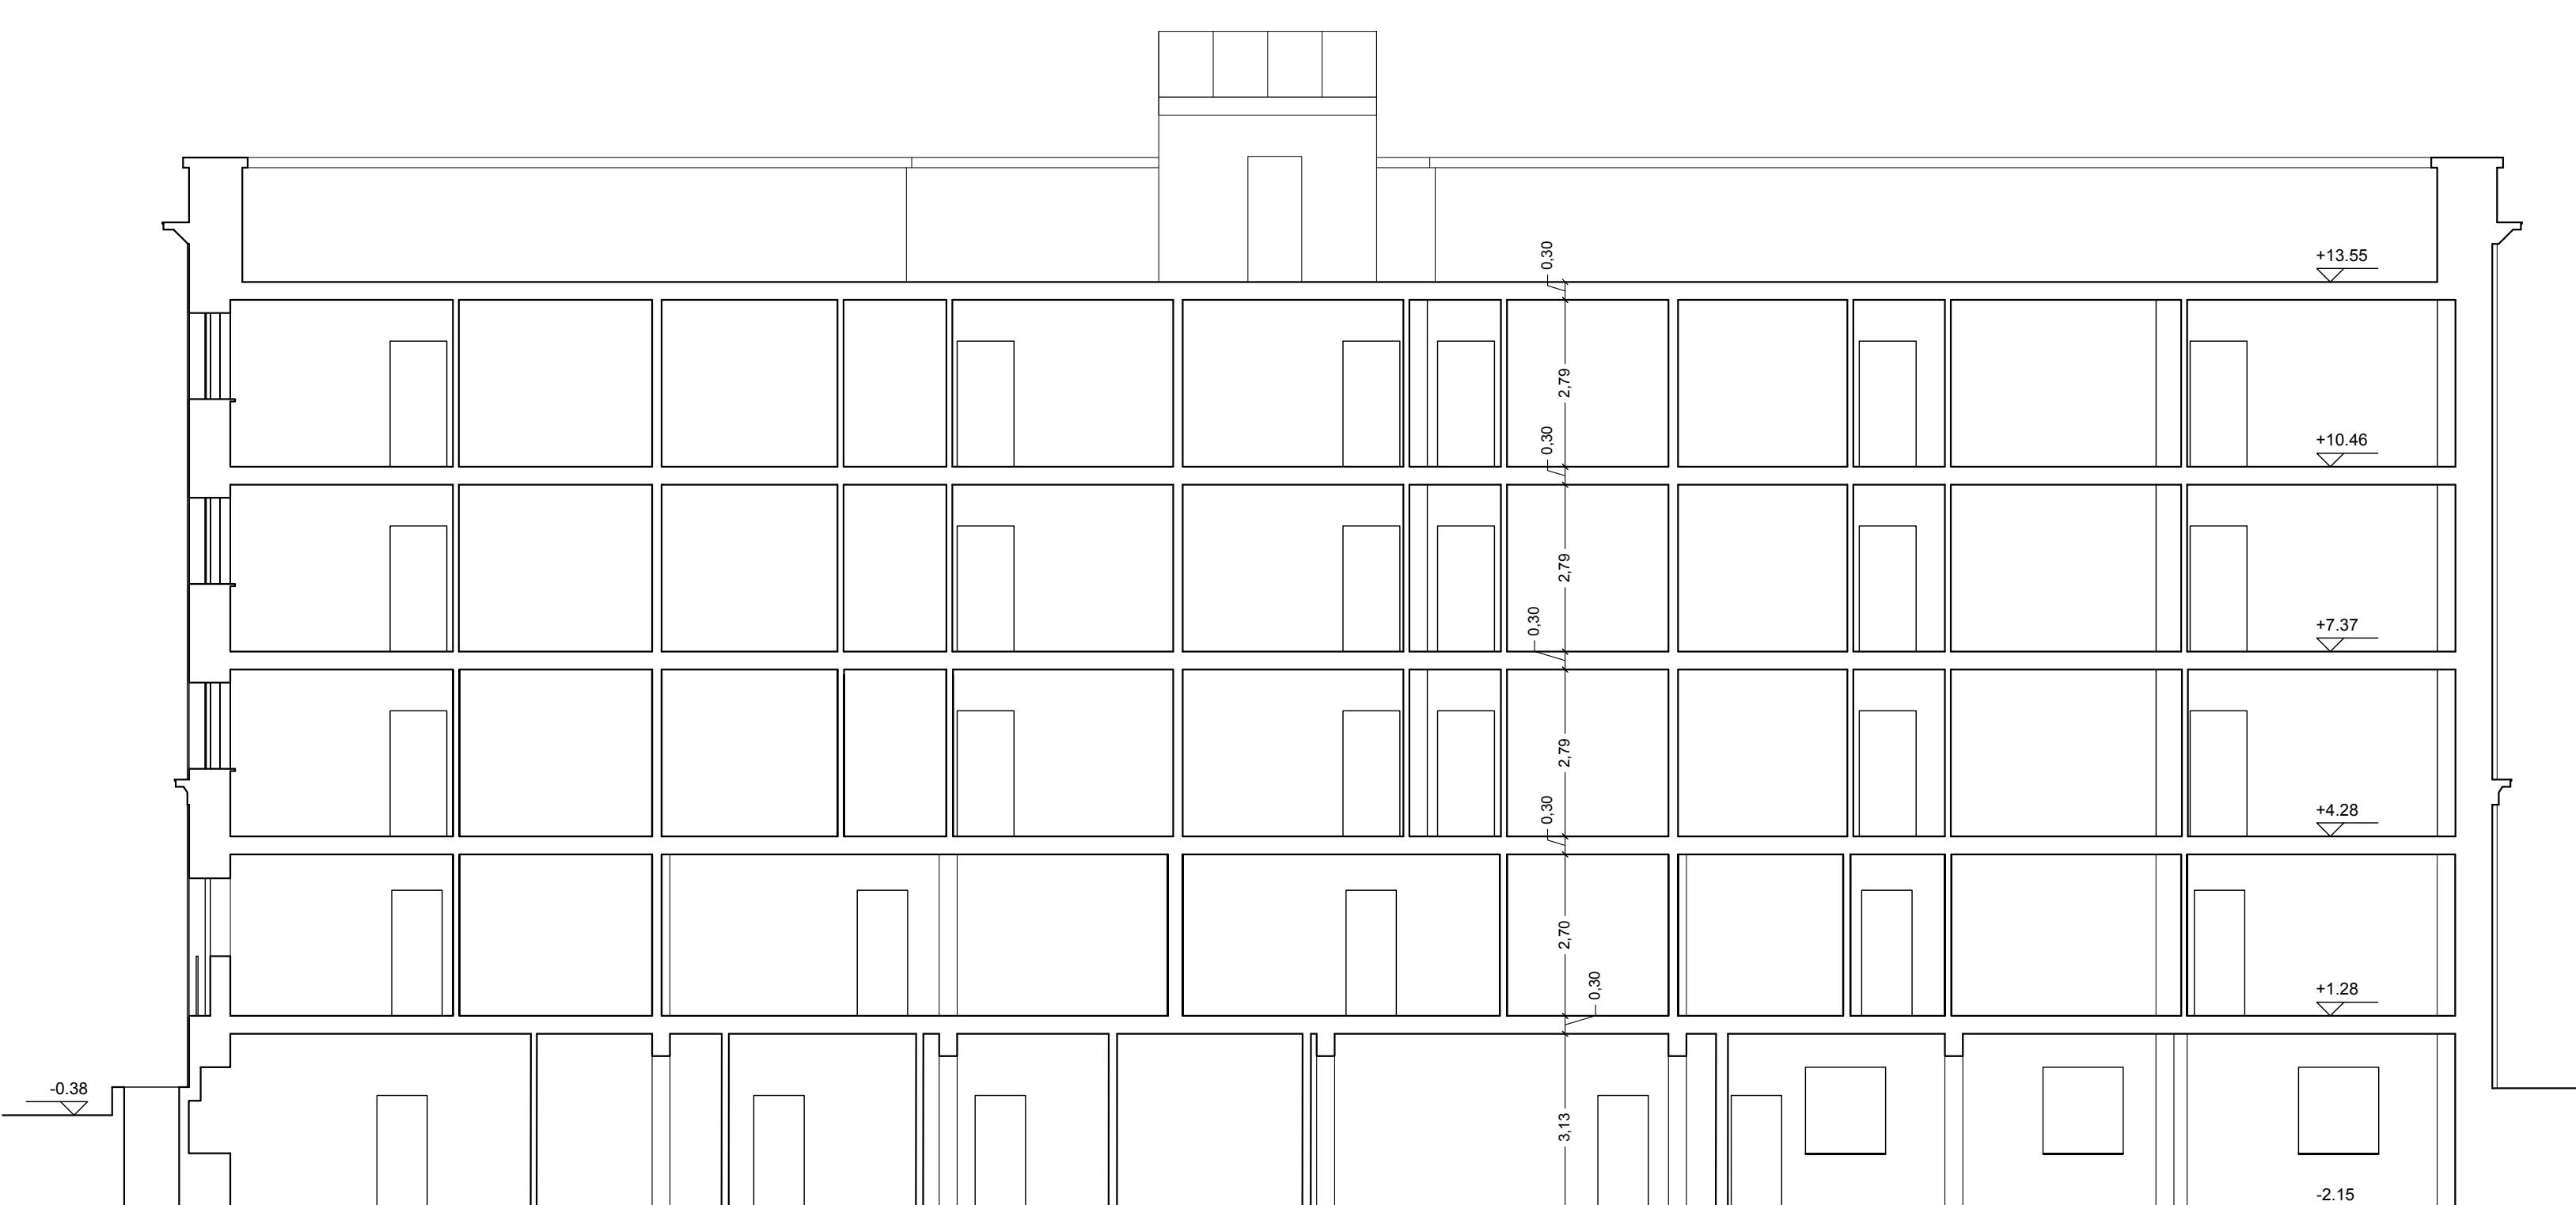

Sezione A-A

Scala 1:100

 

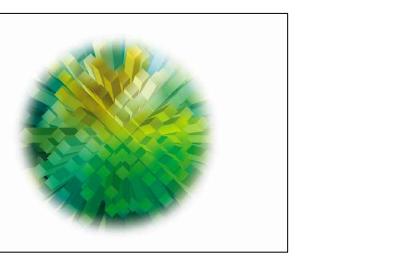

Direzione Regionale Puglia e Basilicata

COMUNE DI BARI

Lavori di ristrutturazione e ri-funzionalizzazione
dell'immobile già adibito a sede della Polizia di Stato
Commissariato San Nicola - Piazza San Pietro - Bari

PROGETTO DI FATTIBILITA' TECNICA ED ECONOMICA



Oggetto: PROGETTO - PROSPETTI E SEZIONE A-A

COMMITTENTE: AGENZIA DEL DEMANIO
DIREZIONE REGIONALE PUGLIA e BASILICATA
Direttore Regionale: Dott. Vincenzo CAPOBIANCO

7

RESPONSABILE UNICO PROCEDIMENTO (RUP): Ing. Angelo Labellarte
Responsabile U.O. Servizi Tecnici: Ing. Davide Ardito
Assistente al RUP: arch. Valentina Palumbo

PROGETTISTA: arch. Valentina Palumbo
Collaboratore: Ing. Rosa Lonigro

Data:


SCALA: 1:100




Prospetto Sud Est




Prospetto Nord Est

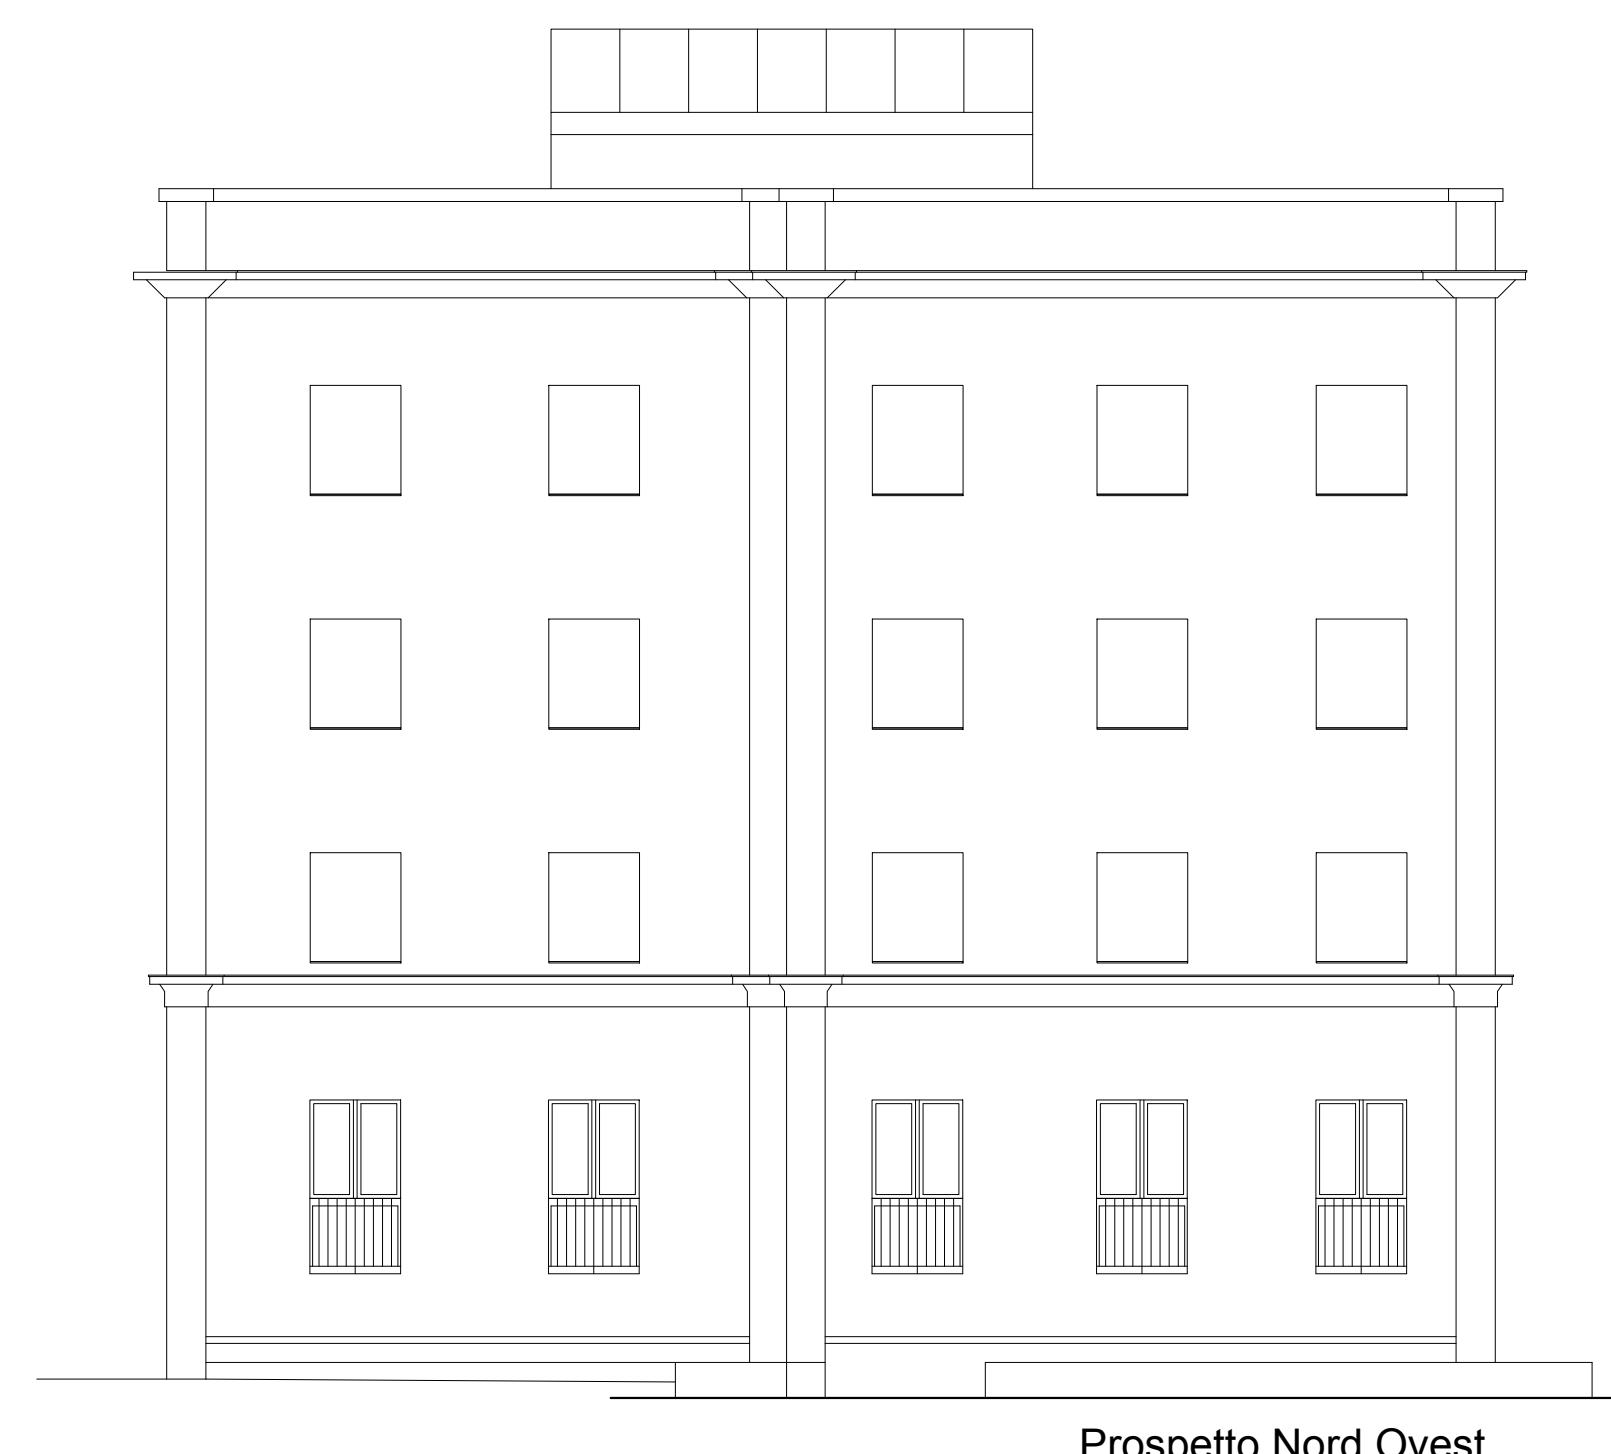

Prospetto Nord Ovest

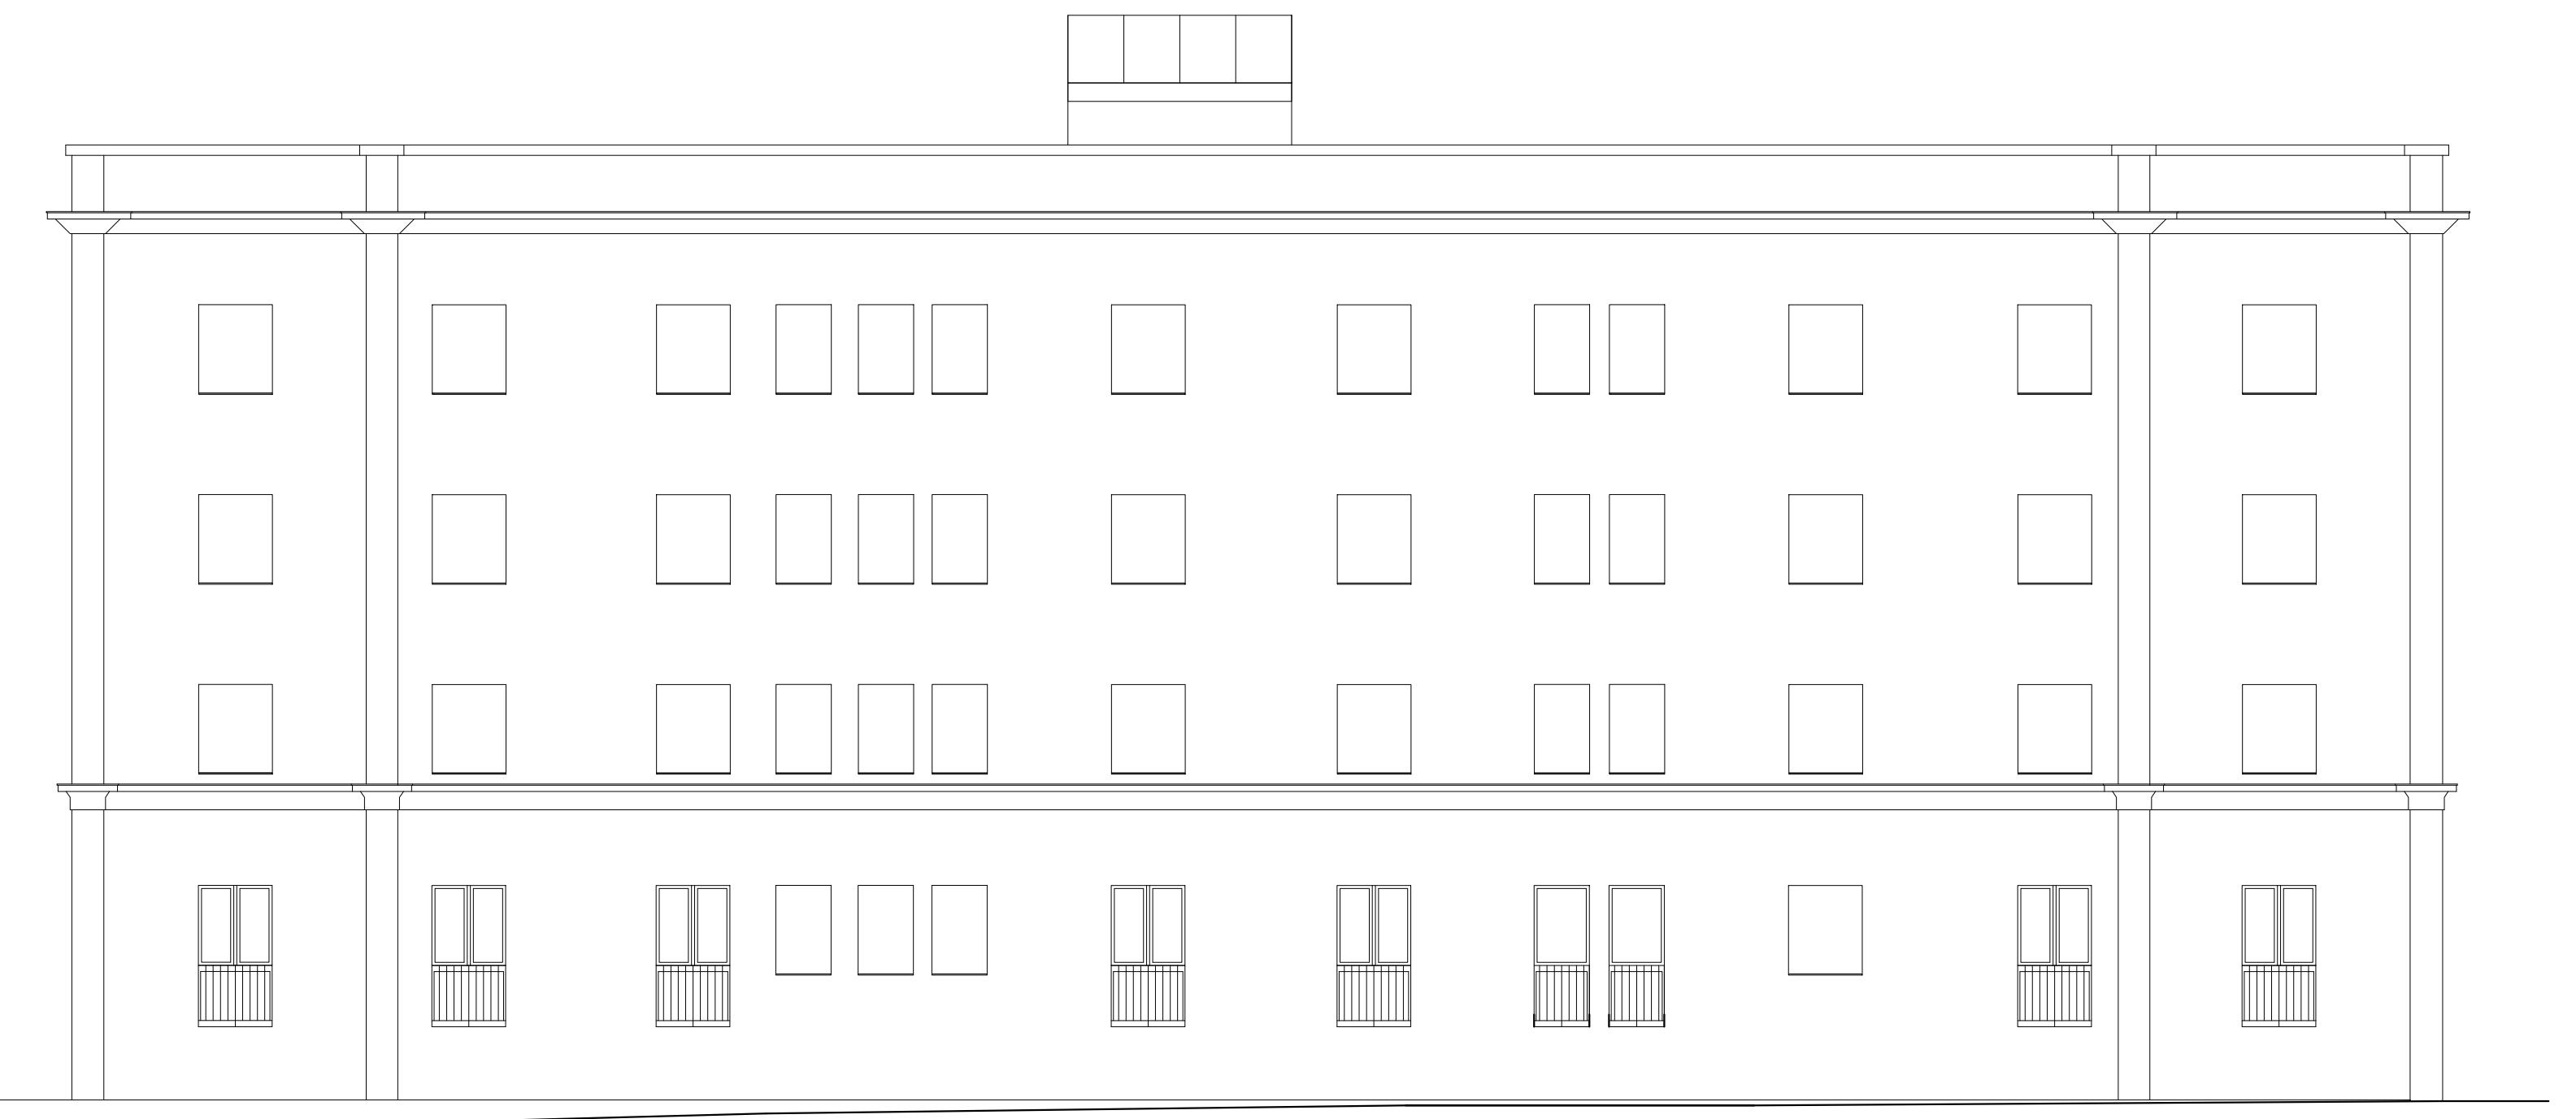

Prospetto Sud Ovest

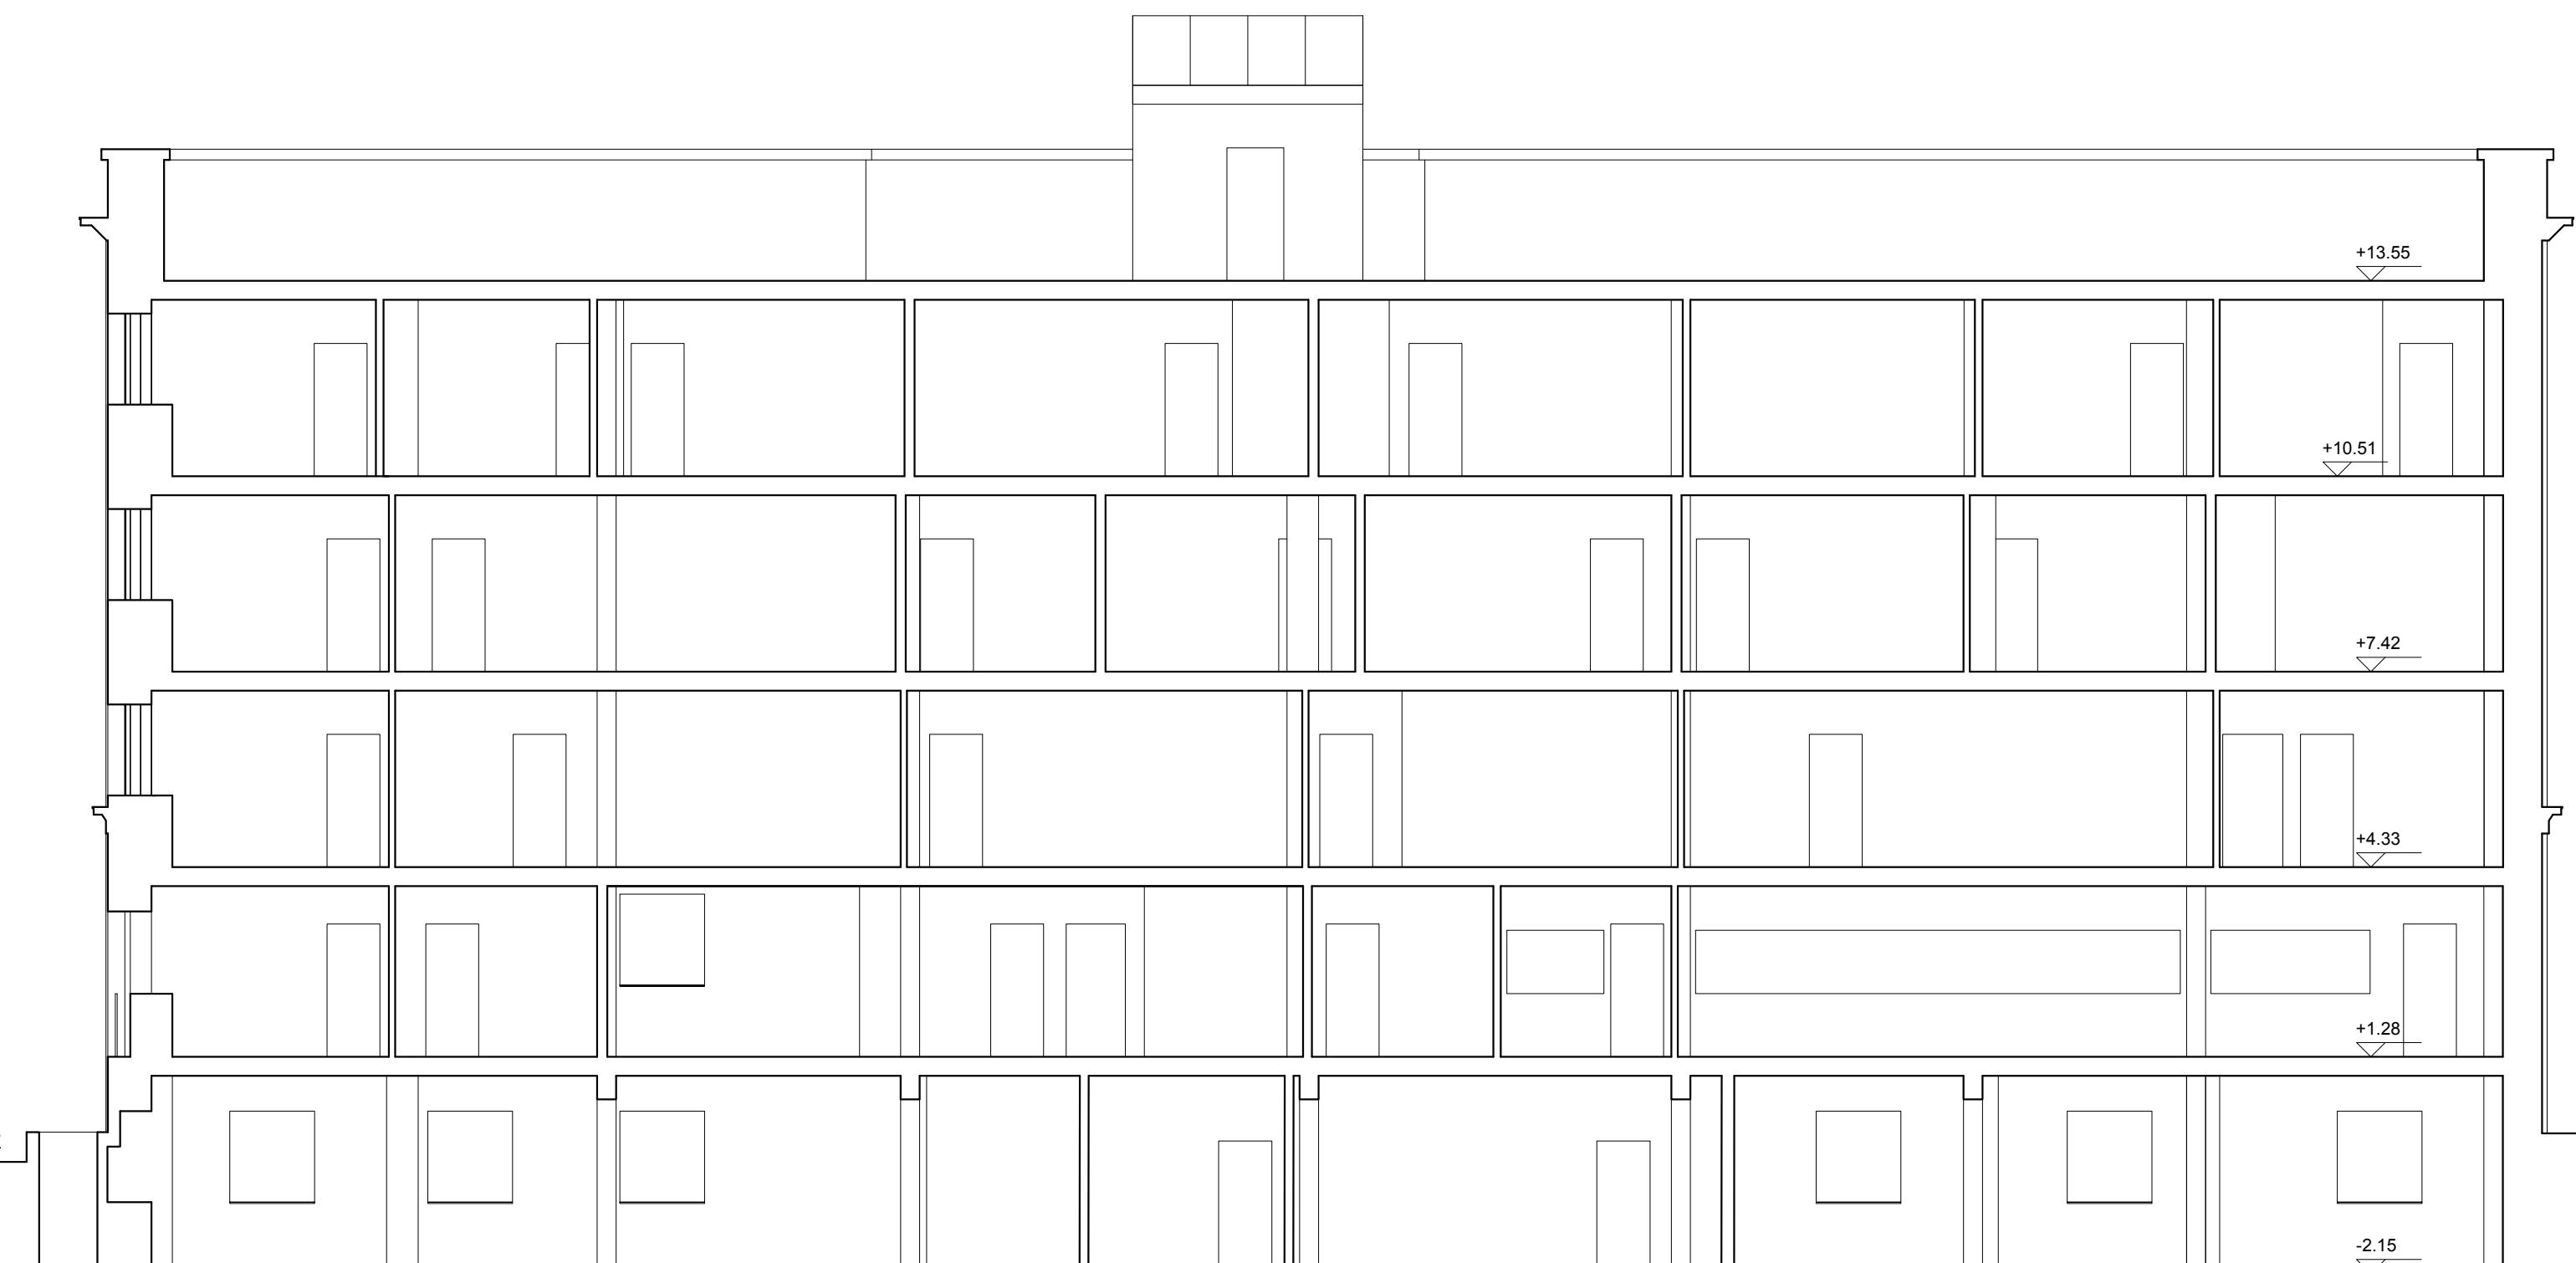

Sezione A-A

0 5 m.