



PER CORRISPONDENZA CODICI STRUTTURE FARE RIFERIMENTO ALLA RELAZIONE SPECIALISTICA PE-RE-10

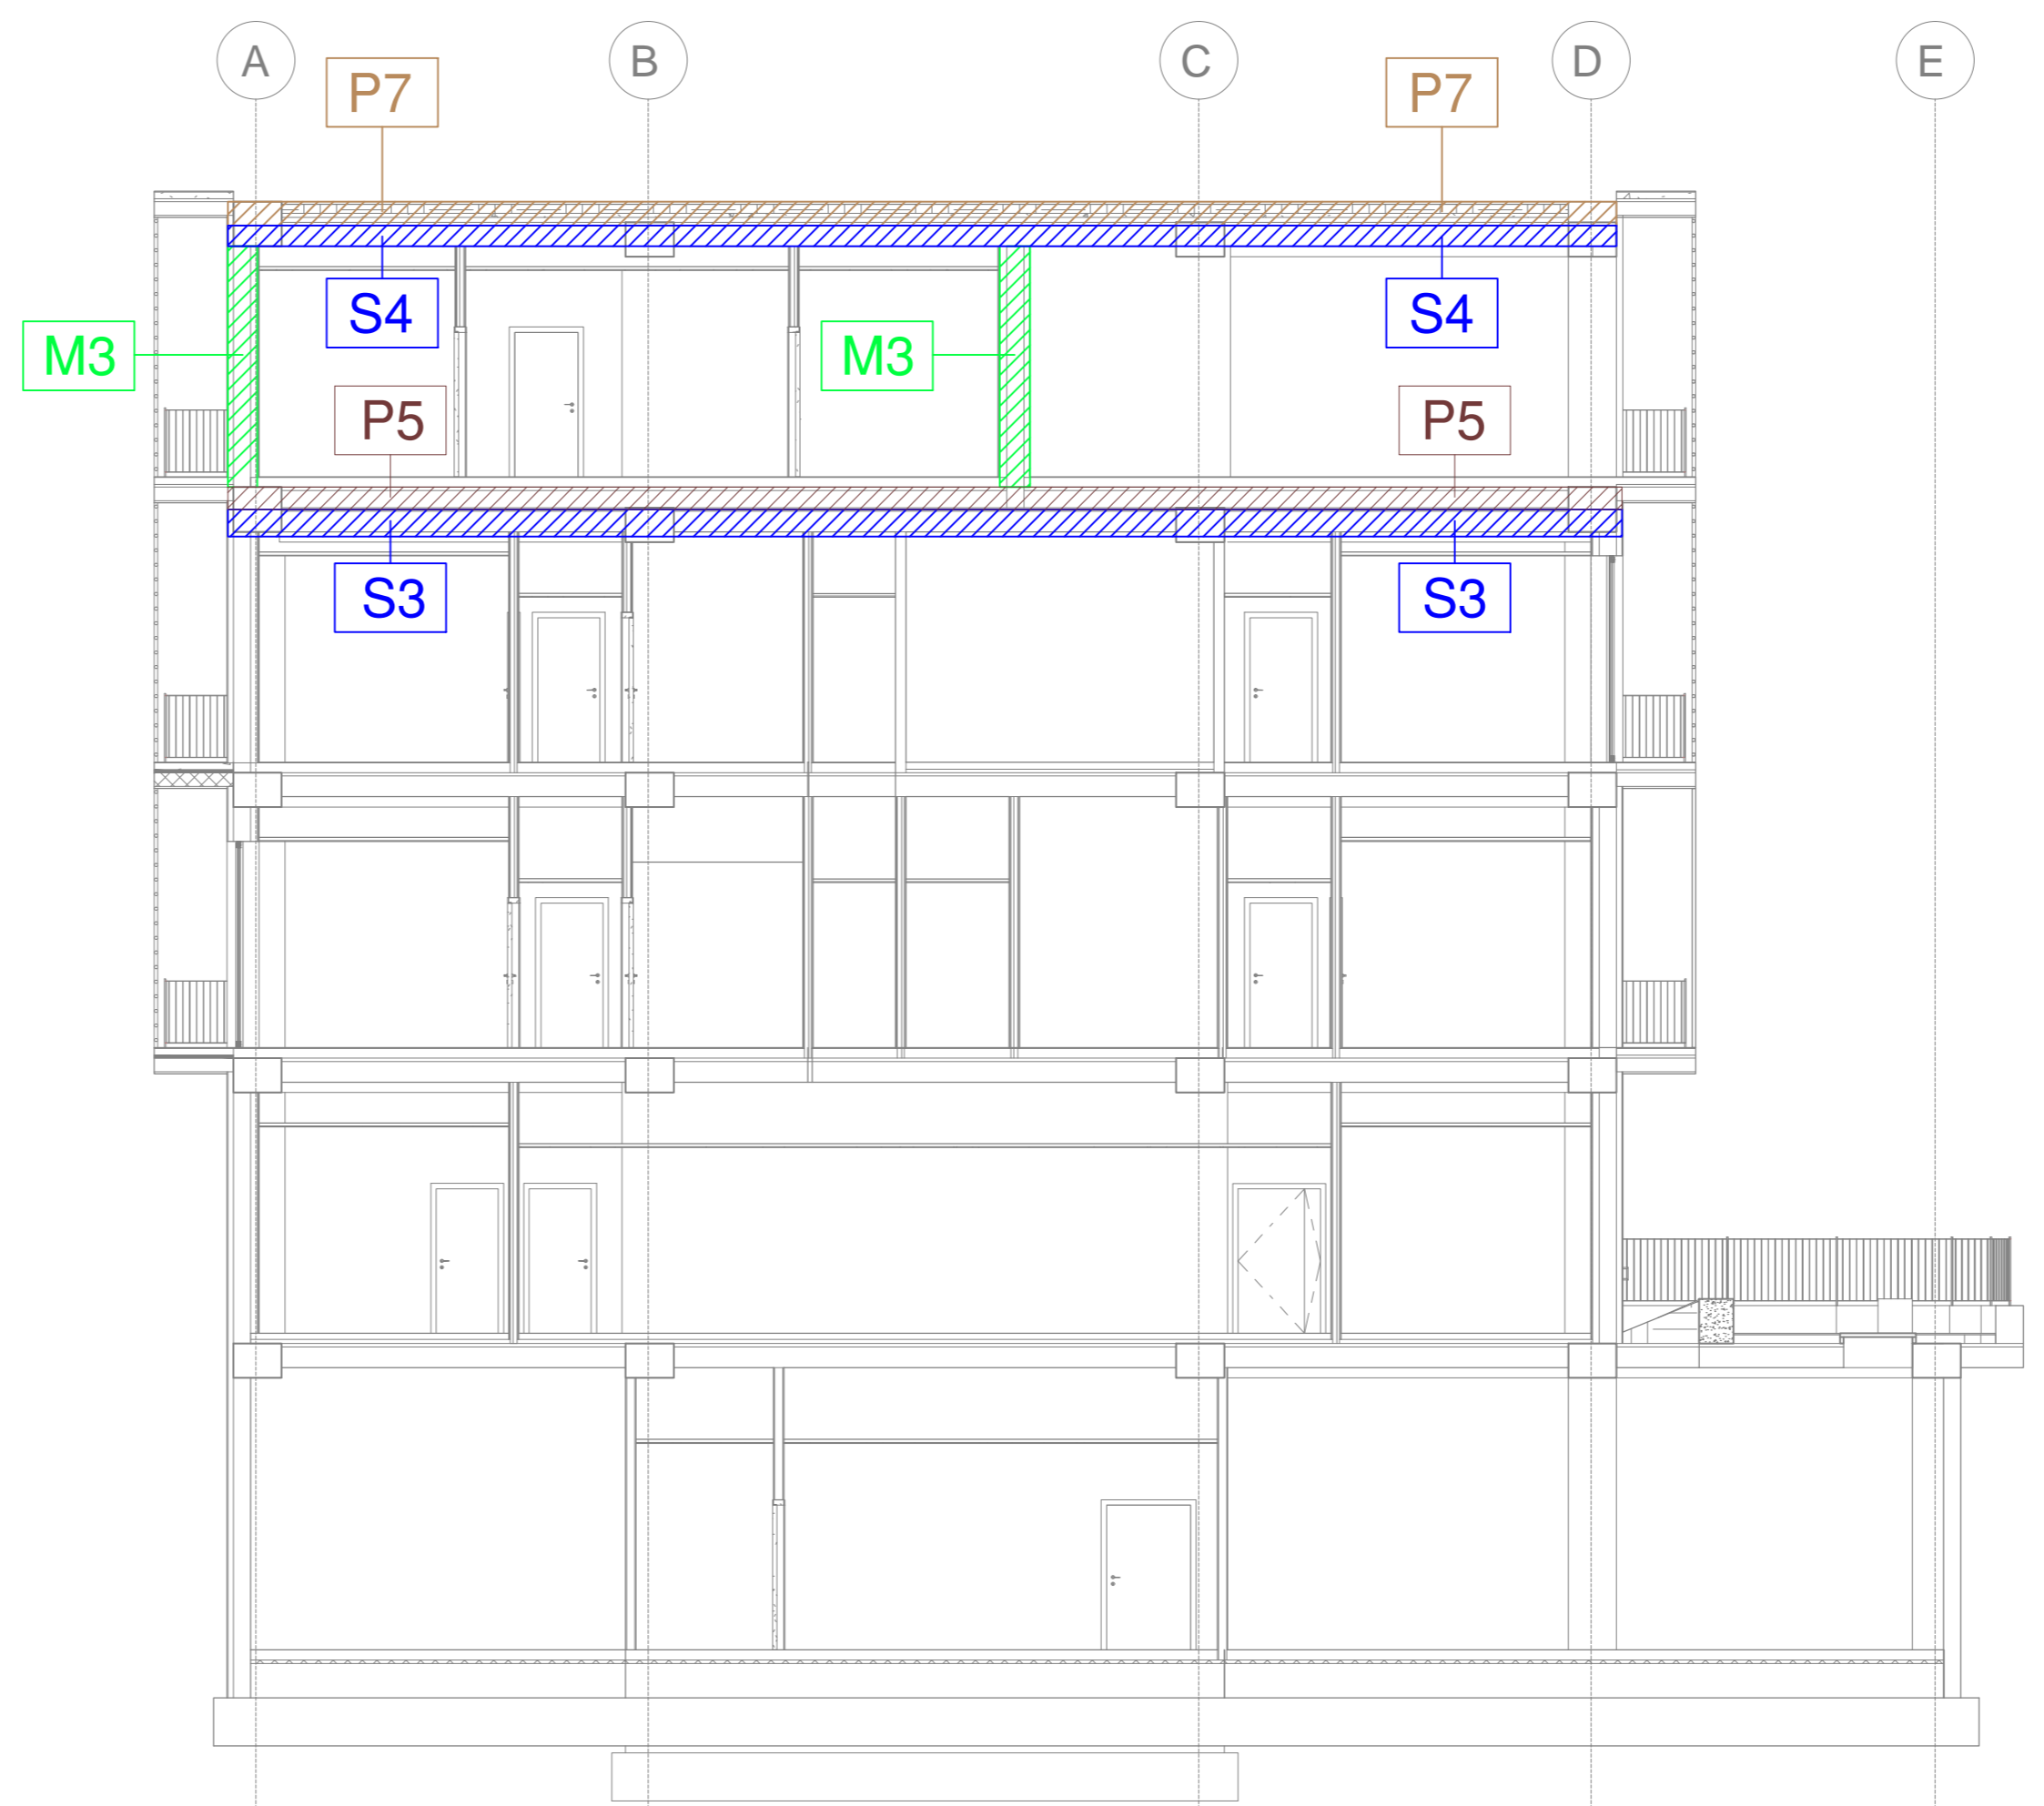

SEZIONE 6 1:100

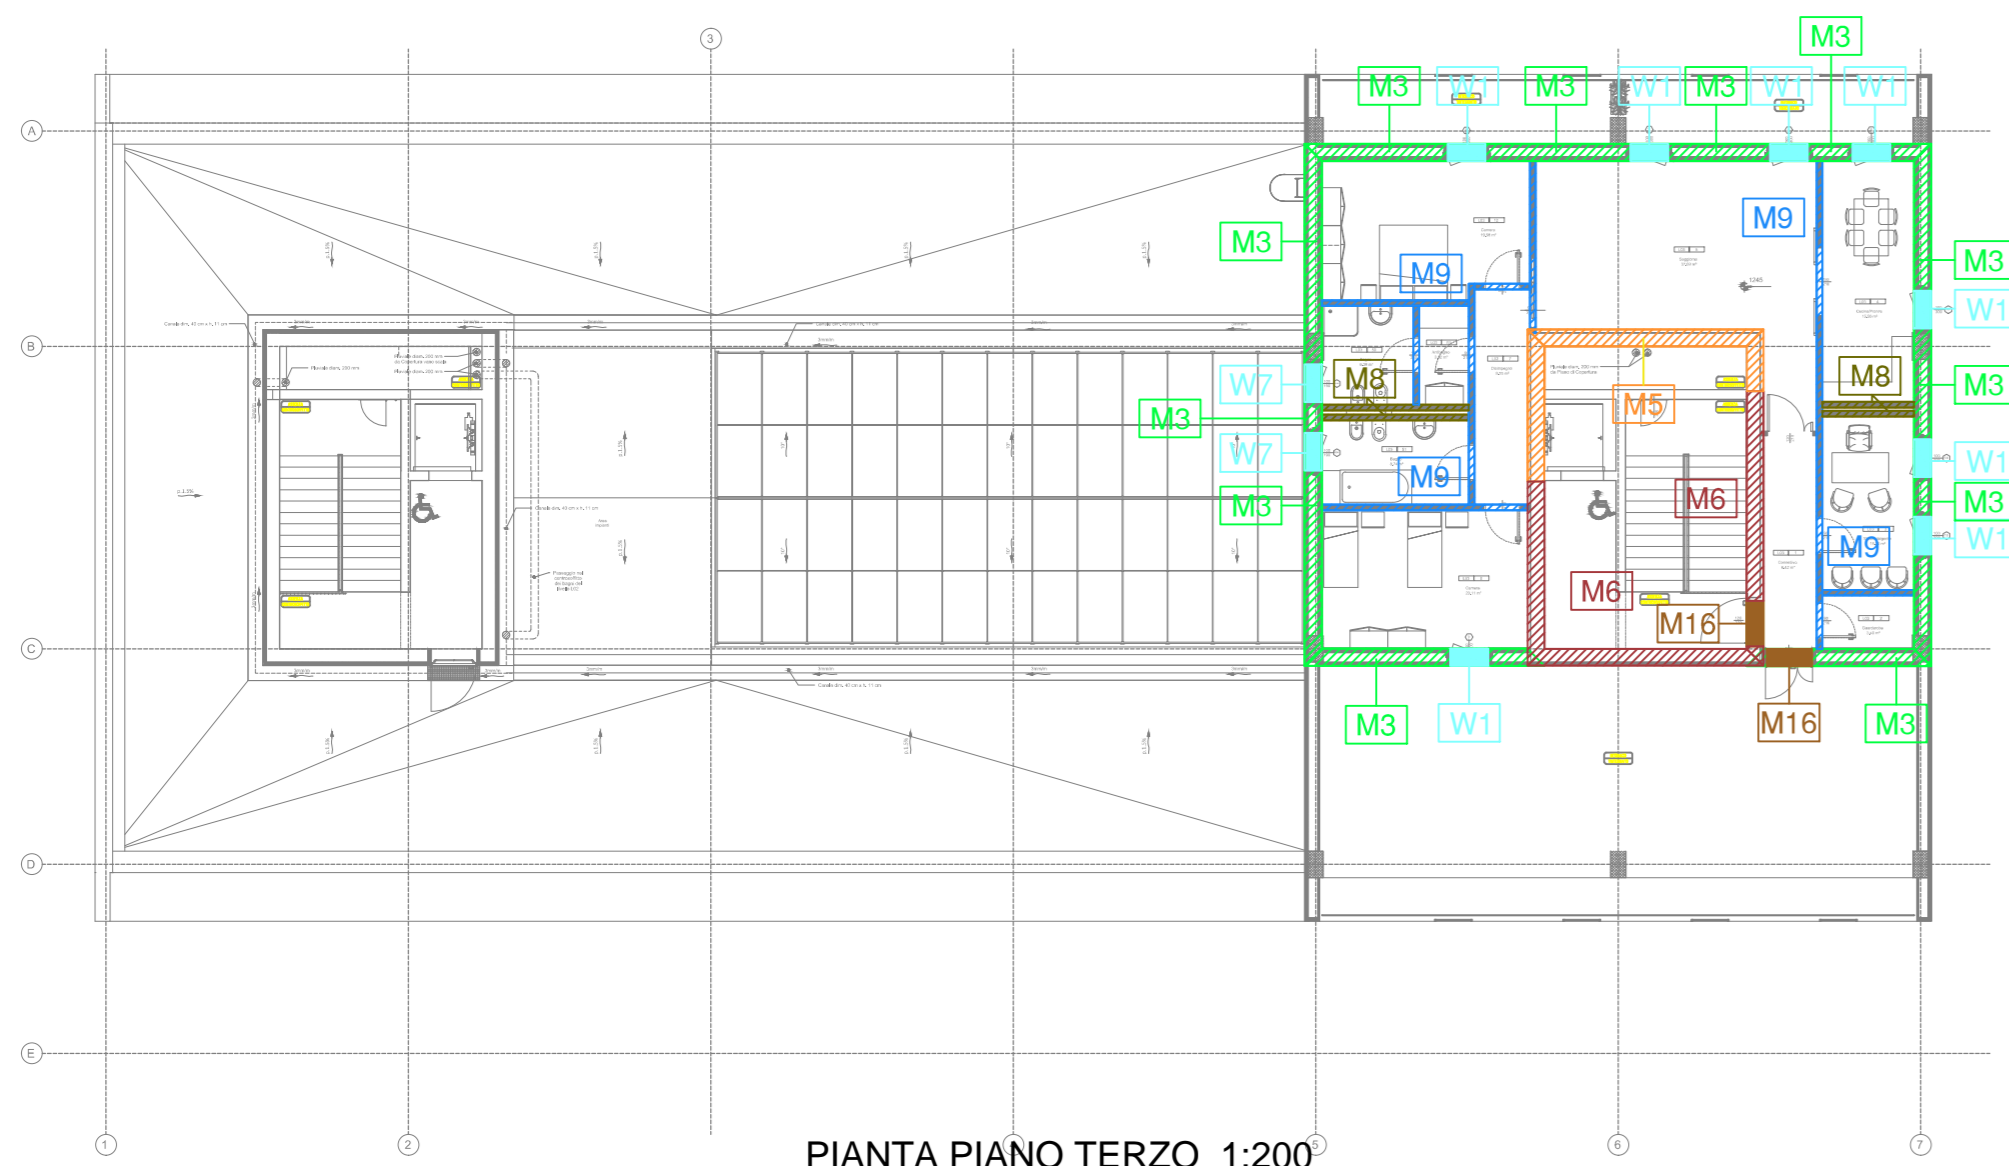

PIANTA PIANO TERZO 1:200

<p>AGENZIA DEL DEMANIO Direzione Regionale Calabria</p>	<p>VERIFICA/VALIDAZIONE/APPROVAZIONE DATA E PROT CONSEGNA</p>																								
	<p>VERIFICA/VALIDAZIONE/APPROVAZIONE DATA E PROT</p>																								
<p>Affidamento dei servizi di progettazione definitiva ed esecutiva, coordinamento della sicurezza in fase di progettazione e di esecuzione, direzione lavori, contabilità dei lavori ed accatastamento, finalizzati alla realizzazione della nuova sede della D.I.A., sita in Reggio Calabria, Località Santa Caterina</p>																									
<p align="center">PROGETTO ESECUTIVO</p>																									
<p>RTP: MATE SOC. Coop.va (Mandatario) Sede Legale e Operativa: Via San Felice, 21 40122 Bologna (BO) Sede Operativa: Via Treviso, 13 31020 San Vendemiano (TV)</p>	<p>PROPRIETA': Agenzia del Demanio Direzione Regionale Calabria Via Gioacchino da Fiore, 34 88100 Catanzaro (CZ)</p>																								
<p>RESPONSABILE DIREZIONE TRALE ATTIVITA' PROGETTUALI E TECNICHE Arch. Maurizio Pavigli</p>	<p>PROGETTAZIONE ARCHITETTONICA Arch. Tonino Cesarò</p>																								
<p>PROGETTAZIONE STRUTTURALE Ing. Mauro Perini</p>	<p>PROGETTAZIONE IMPIANTISTICA Ing. Lino Pollastri</p>																								
<p>CSP Ing. Alessandro Sanna</p>	<p>PROGETTAZIONE GEOLOGIA Dott. Geol. Alberto Caprara</p>																								
<p>DIRETTORE TECNICO MATE SOC. Coop.va (Mandatario) Arch. Maurizio Pavigli</p>	<p>TEAM DI PROGETTAZIONE: Arch. Fabiana Aneghini Arch. Martina Buccitti Arch. Laura Mazzei</p>																								
<p>OGGETTO: IMPIANTI MECCANICI - PIANTA PIANO TERZO IDENTIFICAZIONE STRUTTURE SANTA CATERINA, 89122 REGGIO CALABRIA (RC)</p>	<p>Il Responsabile Unico del Procedimento: Ing. Salvatore Giglio</p> <p>Il Responsabile Servizi Tecnici: Ing. Salvatore Concettino</p>																								
<p>AGGIORNAMENTI</p> <table border="1"> <thead> <tr> <th>N.</th> <th>DESCRIZIONE</th> <th>DATA</th> <th>REDATTO</th> <th>VERIFICATO</th> <th>APPROVATO</th> </tr> </thead> <tbody> <tr> <td>1</td> <td>Recepimento note progetto esecutivo</td> <td>15/02/2021</td> <td>M.C.</td> <td>L.P.</td> <td>M.P.</td> </tr> <tr> <td>2</td> <td></td> <td></td> <td></td> <td></td> <td></td> </tr> <tr> <td>3</td> <td></td> <td></td> <td></td> <td></td> <td></td> </tr> </tbody> </table>	N.	DESCRIZIONE	DATA	REDATTO	VERIFICATO	APPROVATO	1	Recepimento note progetto esecutivo	15/02/2021	M.C.	L.P.	M.P.	2						3						<p>TAV N. PE-IM-42</p> <p>DATA 31.10.2018</p> <p>SCALA 1:100/1:200</p>
N.	DESCRIZIONE	DATA	REDATTO	VERIFICATO	APPROVATO																				
1	Recepimento note progetto esecutivo	15/02/2021	M.C.	L.P.	M.P.																				
2																									
3																									