


PT (QUOTA 0.00)


PIANO TERRA

n° id. descrizione

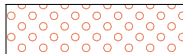


PARTI COMUNI A PIU' AMMINISTRAZIONI

ALTRA AMMINISTRAZIONE

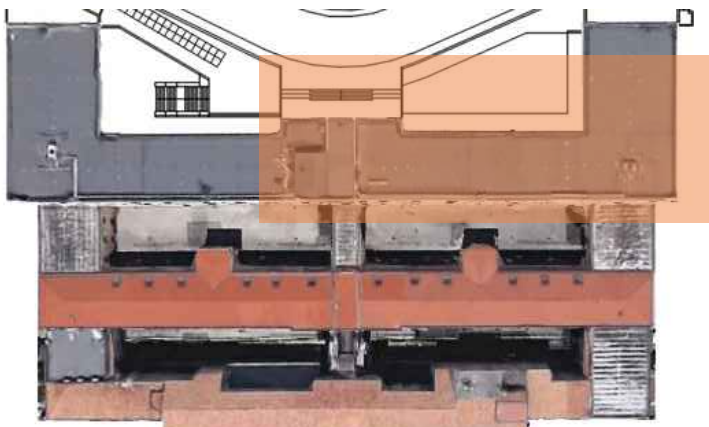

Stralcio planimetrico rappresentato


Stralcio PT

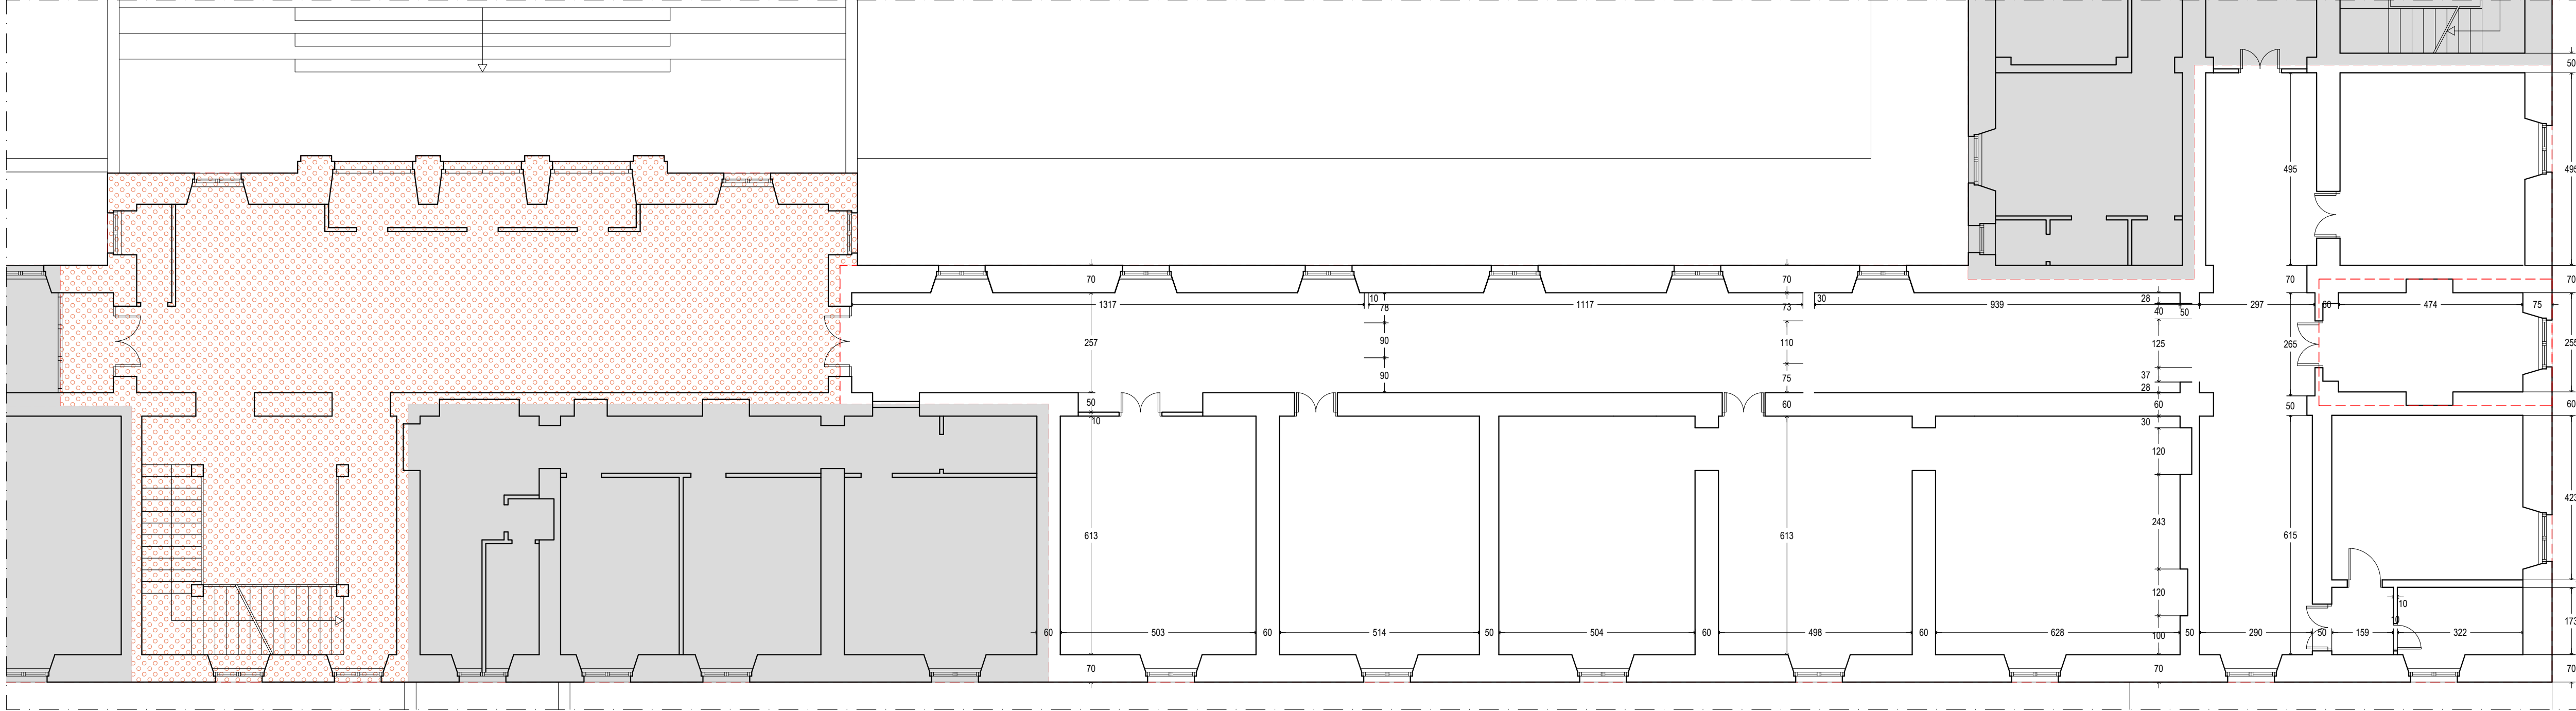

P1SS (QUOTA -4.45)


PIANO PRIMO SOTTOSTRADA

n° id. descrizione

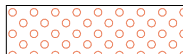


PARTI COMUNI A PIU' AMMINISTRAZIONI

ALTRA AMMINISTRAZIONE

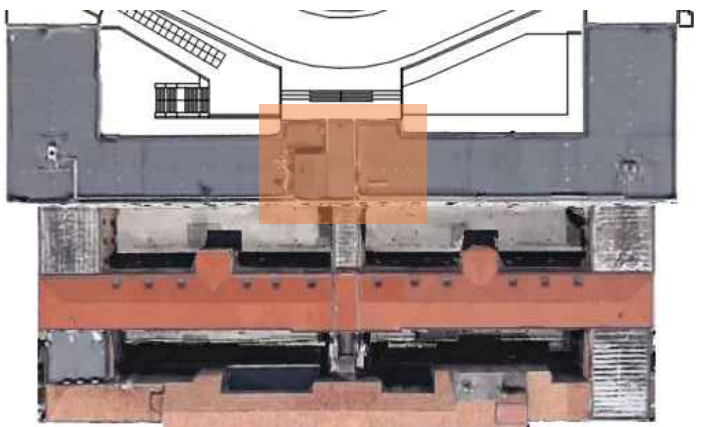

Stralcio planimetrico rappresentato

Stralcio P1SS

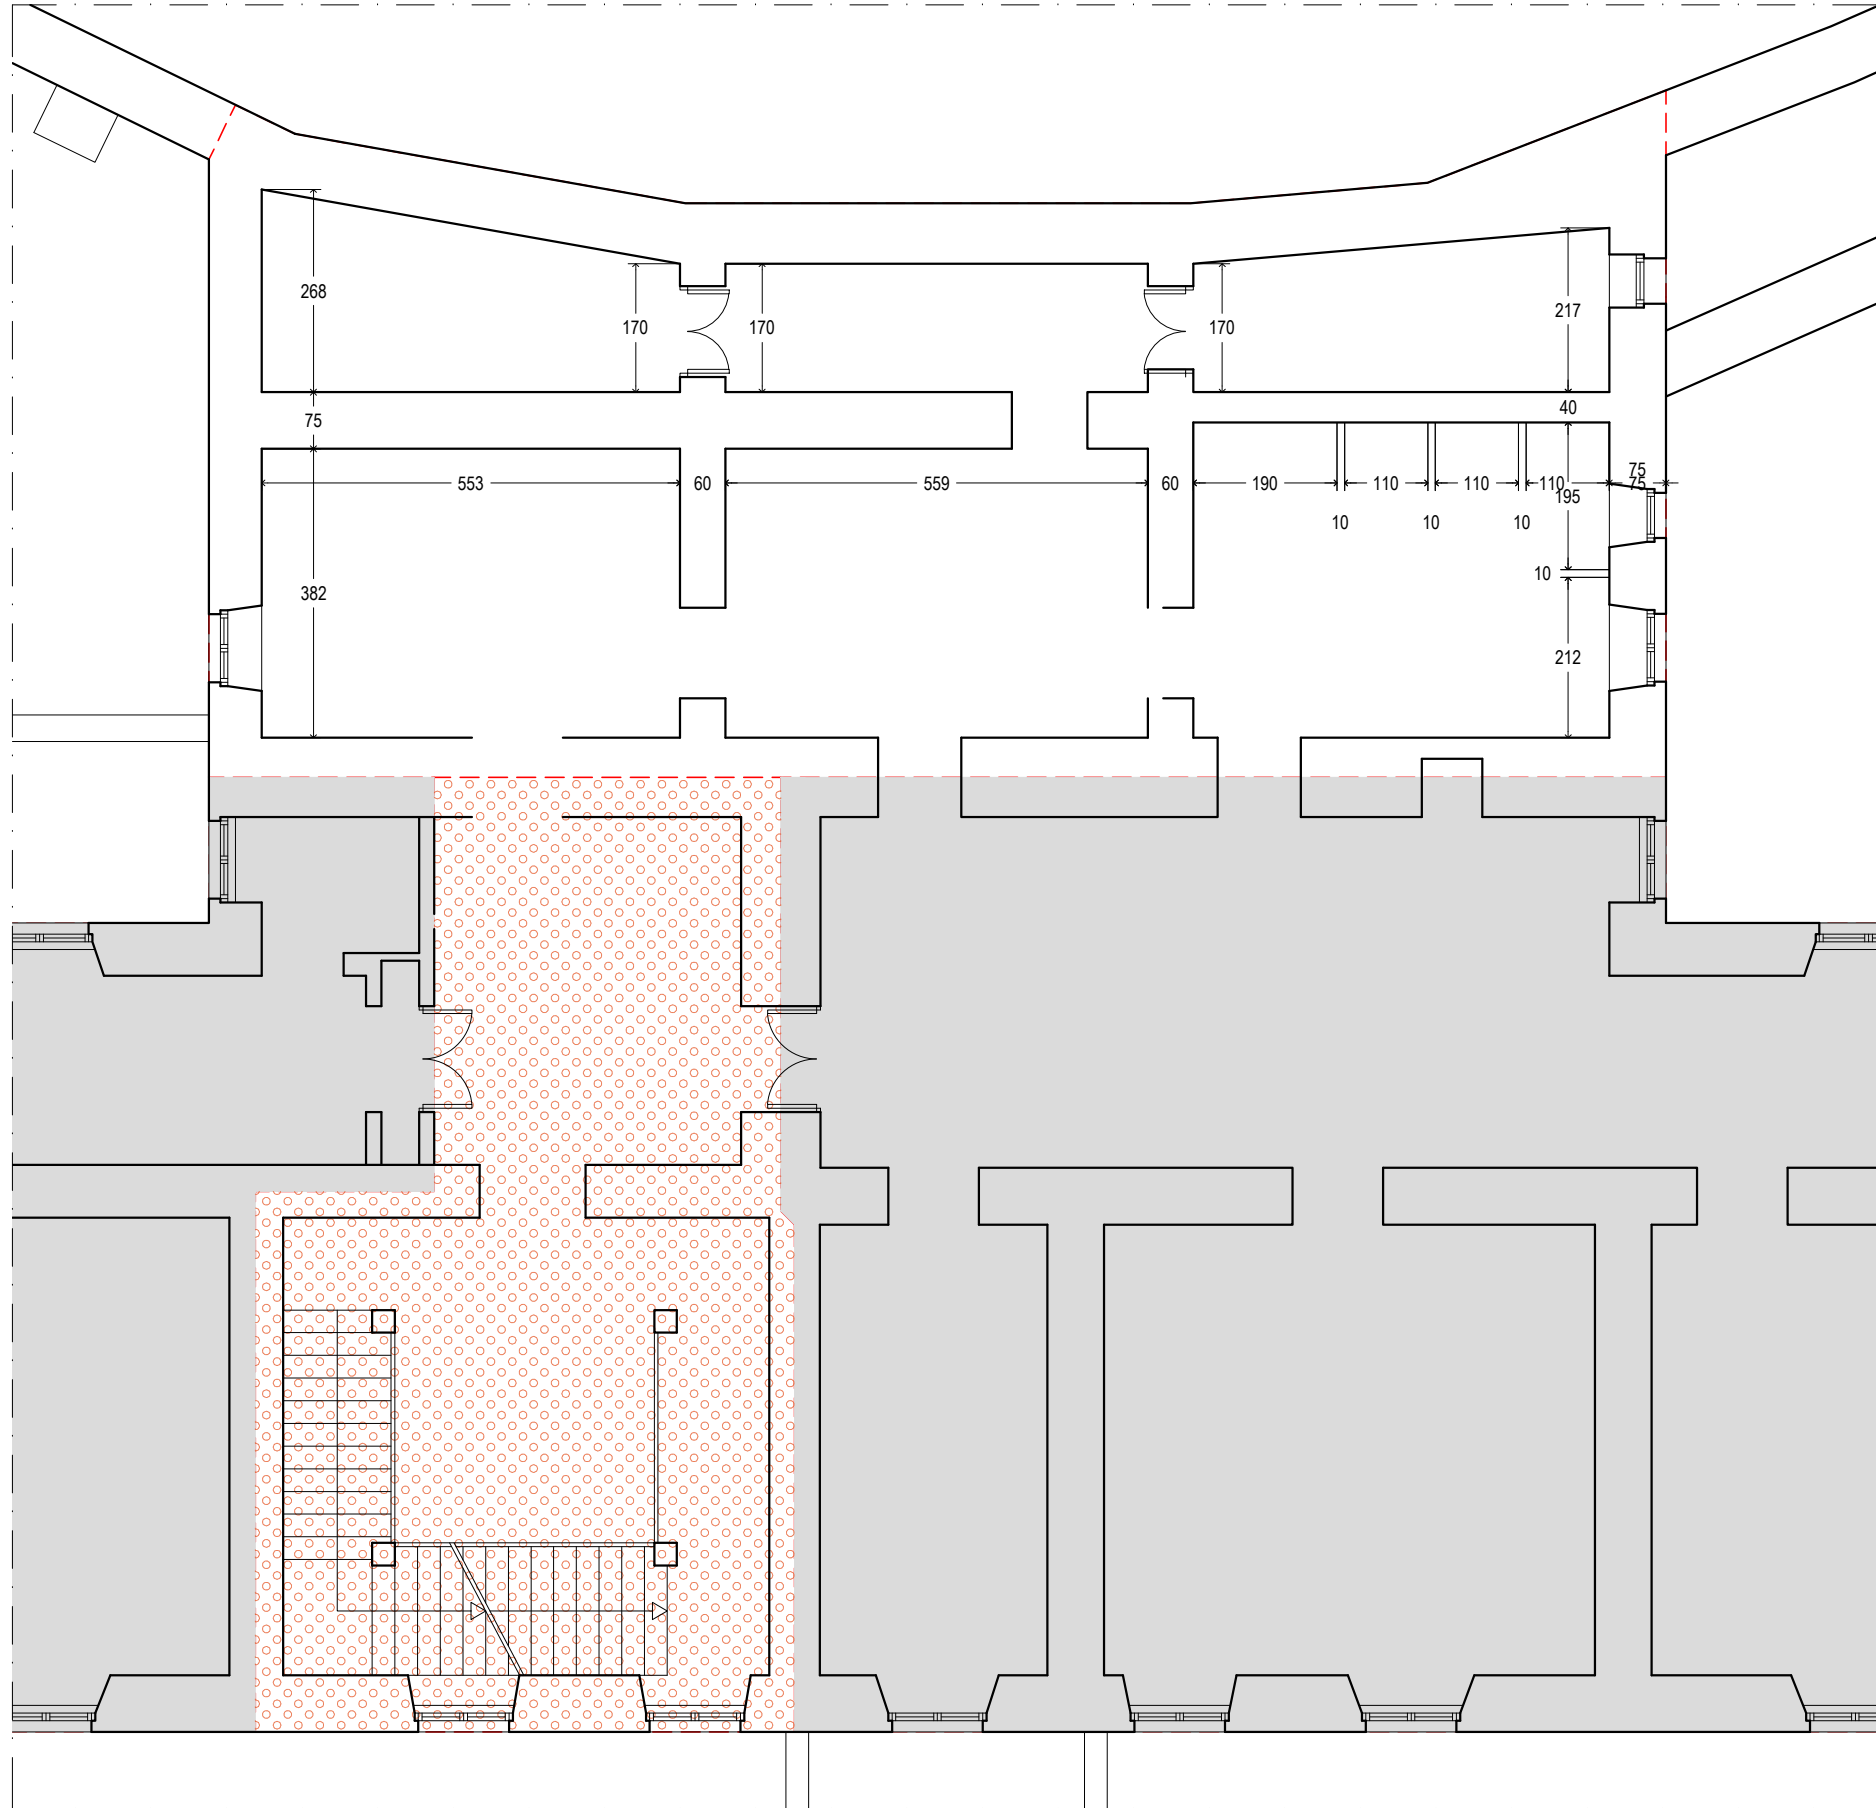

P2SS (QUOTA -8.90)


PIANO SECONDO SOTTOSTRADA

n° id. descrizione




PARTI COMUNI A PIU' AMMINISTRAZIONI

ALTRA AMMINISTRAZIONE

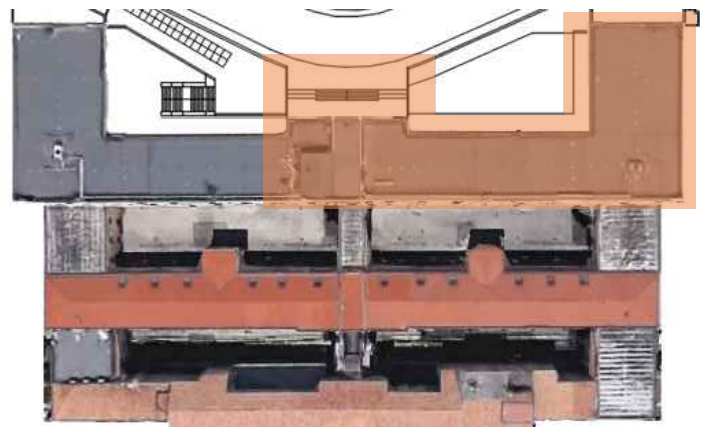

Stralcio planimetrico rappresentato

Stralcio P2SS

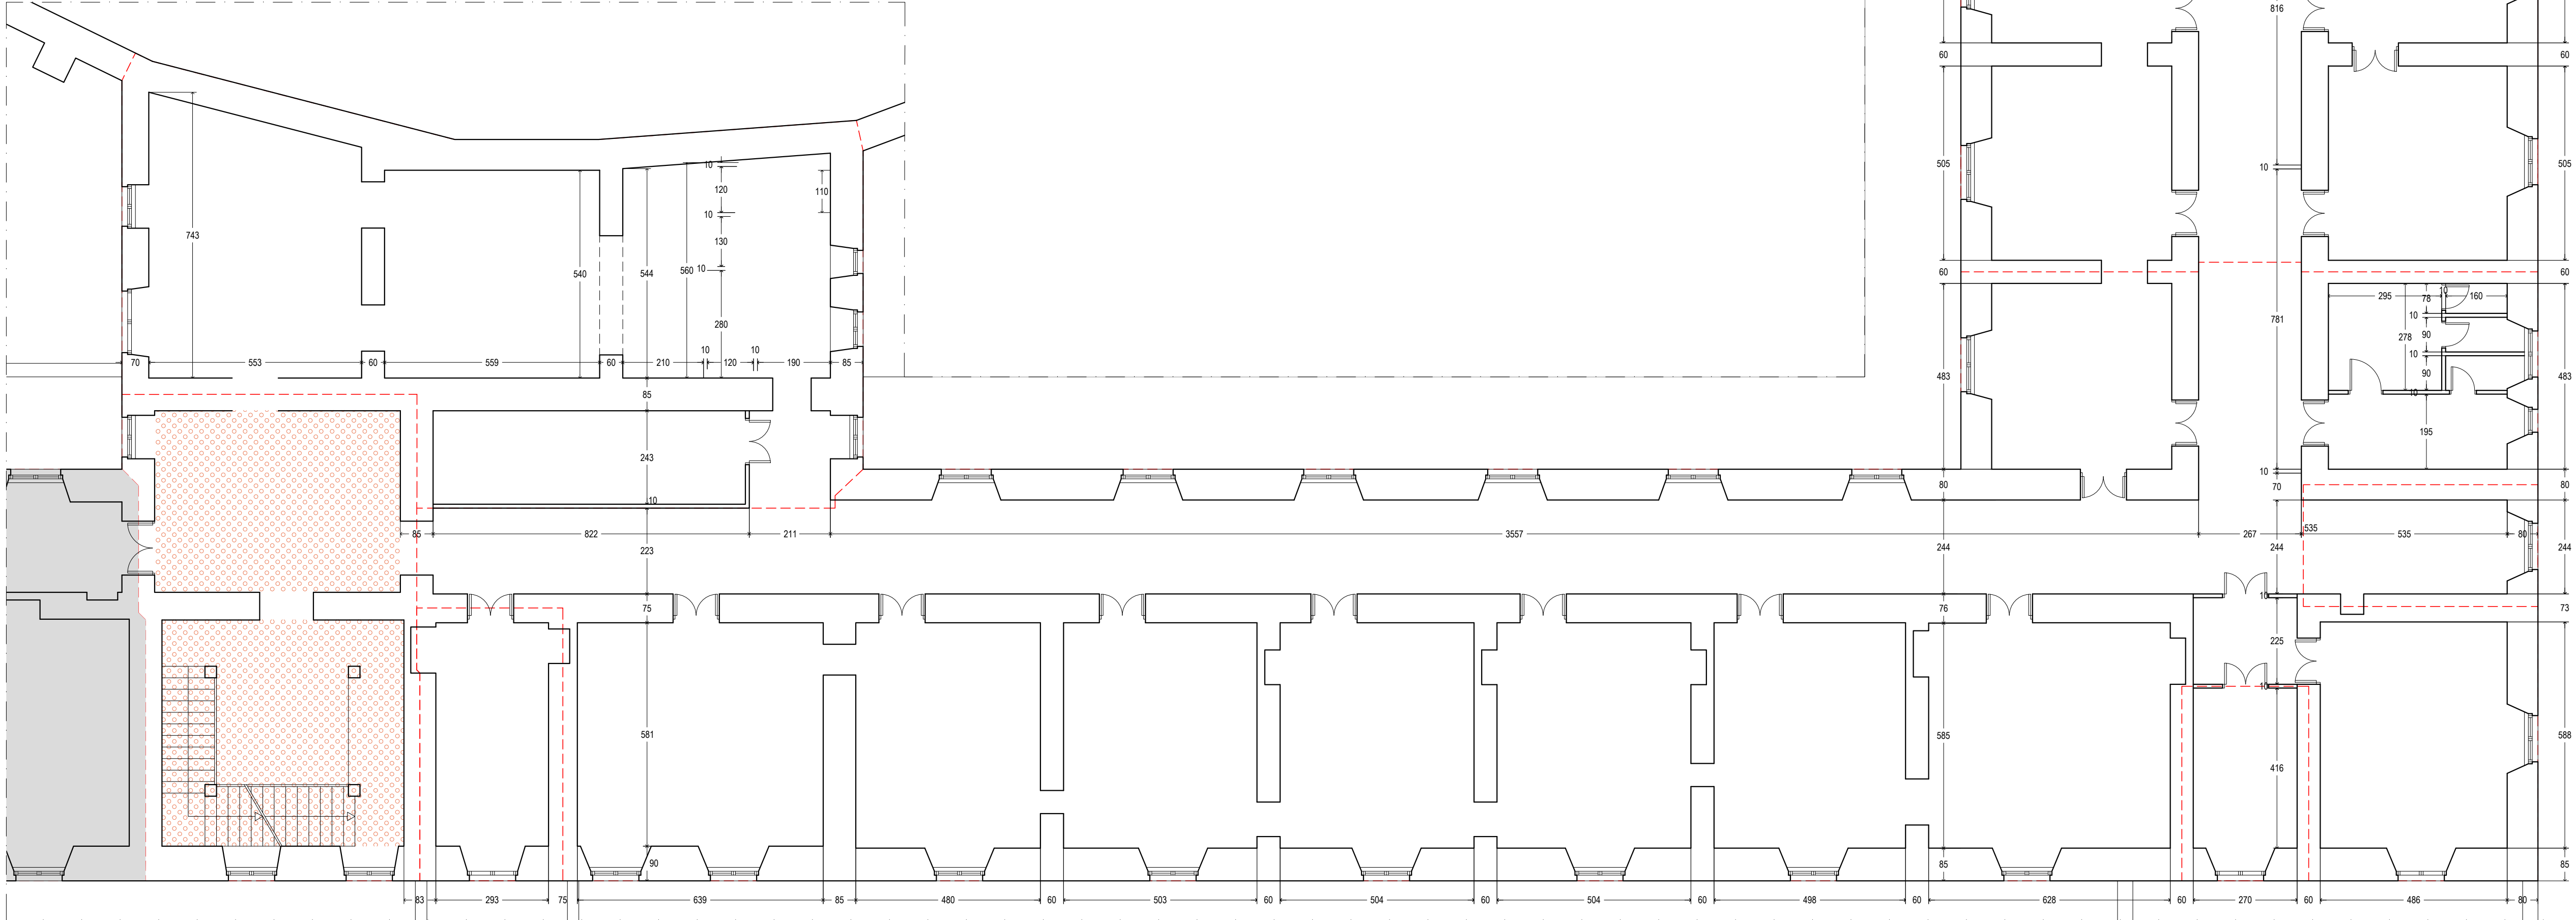

Direzione Regionale Puglia e Basilicata
COMUNE DI POTENZA

PROGETTO DI FATTIBILITÀ TECNICA ED ECONOMICA
**Manutenzione straordinaria di porzioni del Palazzo degli
Uffici Governativi, ubicato a Potenza in corso XVIII Agosto
1860, sede di Amministrazioni Pubbliche**



Oggetto: STATO DEI LUOGHI:
PIANTA PIANO TERRA, PIANA PIANO 1° E 2° SOTTOSTRADA

COMMITTENTE: AGENZIA DEL DEMANIO
DIREZIONE REGIONALE PUGLIA e BASILICATA
Direttore Regionale: Dott. Vincenzo CAPOBIANCO

RESPONSABILE UNICO PROCEDIMENTO (RUP): Ing. Massimo Notari
Responsabile U.O. Servizi Tecnici: Ing. Davide Ardito
Assistenti al RUP: Ing. Leonardo Trentadue
Geom. Arcangelo Sicolo

PROGETTISTA: Ing. Massimo Notari

Data: giugno 2019

TAV:
3.1

SCALA: 1:100